


ASEMAKAAVAI

MERKINNAT JA -MAARAYKSET DETAJPLANE BETECKNINGAR OCH BESTÄMMELSER

LJPLANE BETECKNING TÄMMELSER

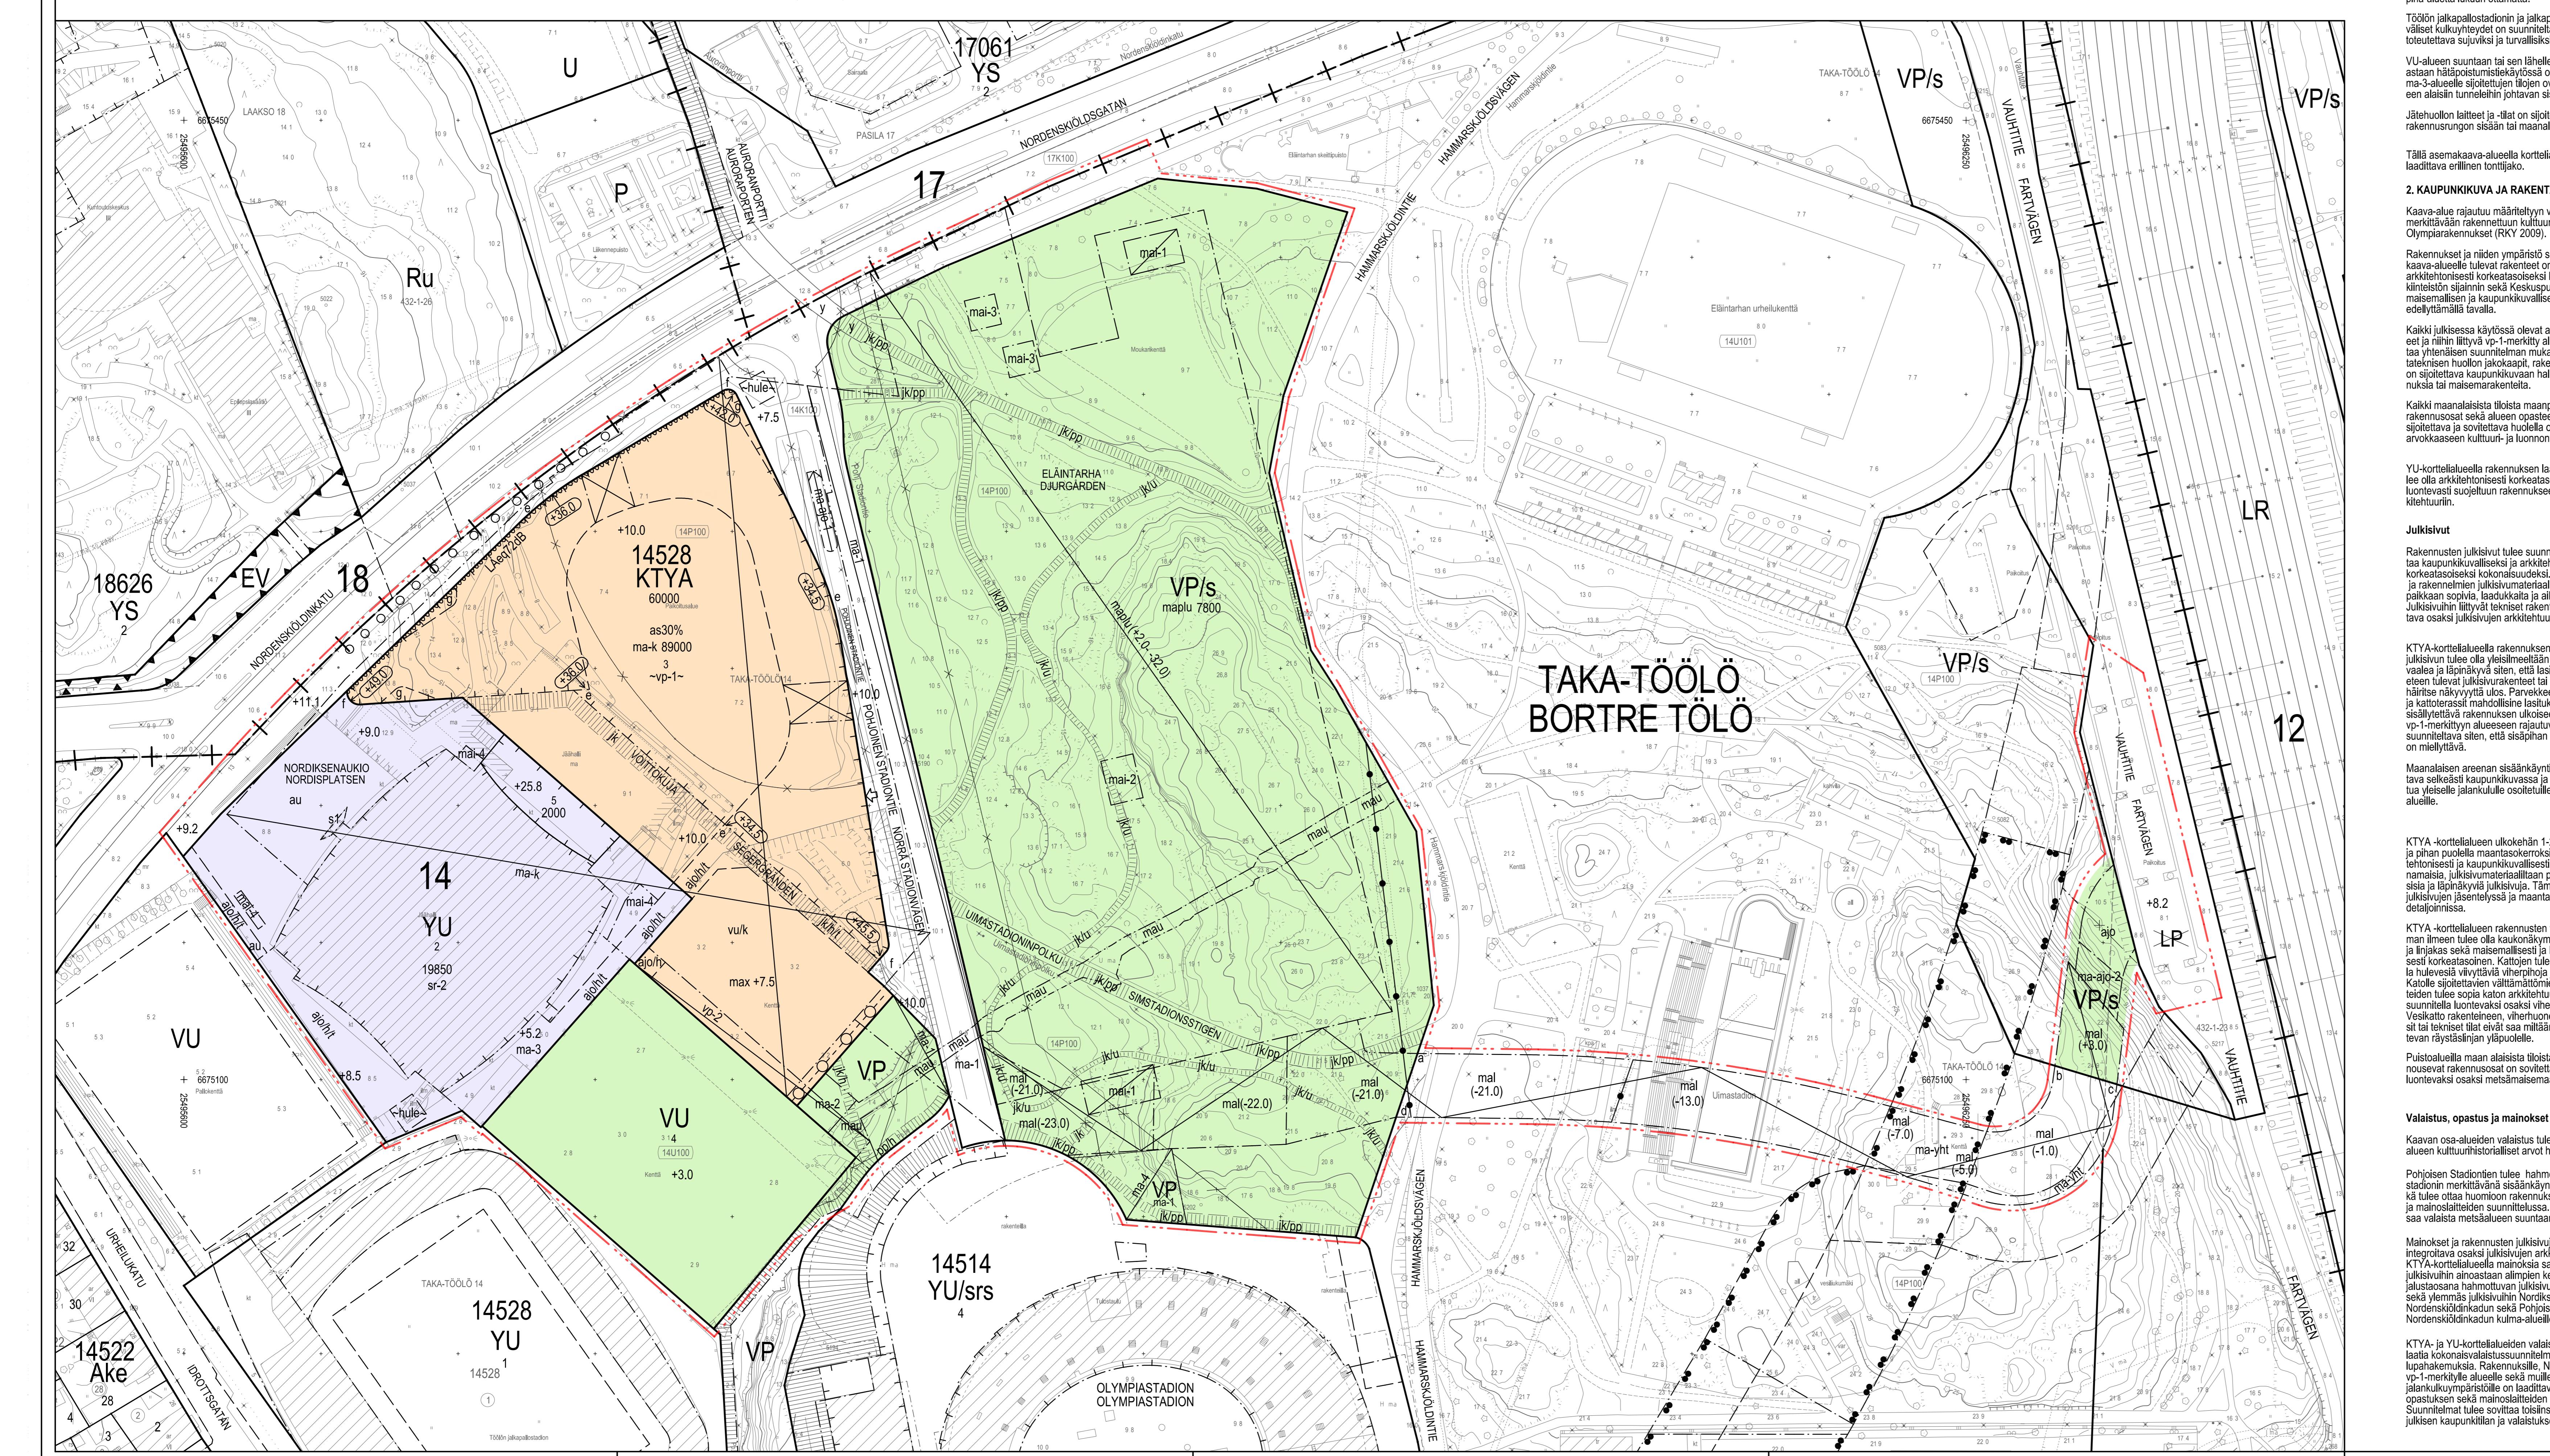

ASEMAKAAVAN MUUTOS KOSKEE:

14. kaupunginosan (Taka-Töölö) puisto-, urheilupuisto-, pysäköinti- ja katalueita sekä maanalaisista tilaa a-b-c-d -merkityllä alueella

DETALJPLANEÄNDRINGEN GÄLLER:
14 stadsdelen (Bortre Tölö)
park-, idrotts-, parkerings- och
gatuområde samt underjordiskt
utrymme på området märkt med a-b-c-d

kada på
struktio-
altekniska
ggskedet
as i så

 HELSINKI
HELSINGFORS

Kaavan nro/Plan nr
16570

Asemakaavoitus
Detaljplanläggning

Kaavan nimi/Planens namn

Käsittelyt ja muutokset/Behandlingar och ändringar:

Kyk (ehdotus päivätty) Stmn (förslaget daterat)	26.3.2019
Kyk (päätös ehdotuksesta) Stmn (beslut om förslaget)	16.4.2019

NÄIN TÄÄN KÄYTÄÄ SITÄ! 00.1.2019

chaktas em inte ade ut- ken. as vid rymmen byggan- mai-3, som ut- ena nnas i	12572	Helsinki Garden	Nähtävällä (MRL 65§) Framlagt (MLB 65§)	30.4.2019 29.5.2019
	Diaarinumero/Diarienummer 2017-007173	Laatinut/Uppgjord av Hanna Pikkarainen		
	Hanke/Projekt 0789_6	Piirtänyt/Ritad av Anne Ojala, Merit Tuomi		
	Päiväys/Datum 3.12.2019	Asemaakaavapäällikkö/Stadsplanechef Marja Piimies	Hyväksytyt/Godkänt:	
	0	100 m		
	Tasokoordinatisto/Plankoordinatsystem Korkeusjärjestelmä/Höjdssystem	ETRS-GK25 N2000	Mittakaava/Skala 1:1000	
	Pohjakartan hyväksyminen/Godkännande av baskarta 08.02.2019 9 §. Kartat ja paikkaliedot -yksikön päällikö	Kartoitus/Kartläggning 30.5.2018	Nro/Nr 21/2018	
				Tullut voimaan Trätt i kraft