
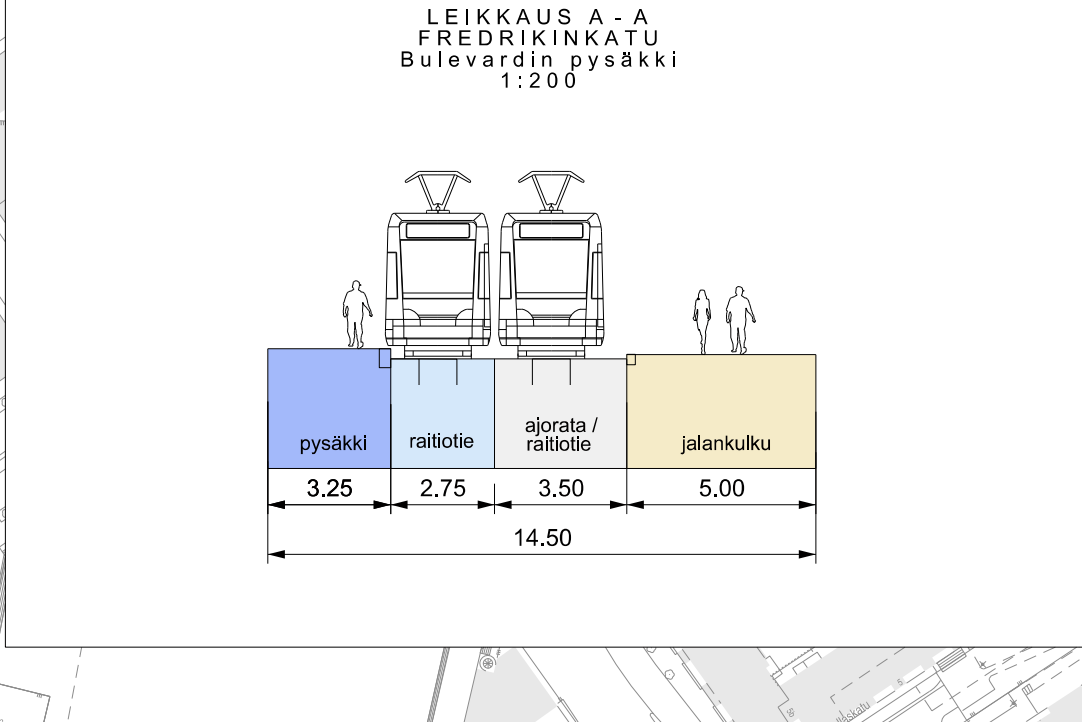
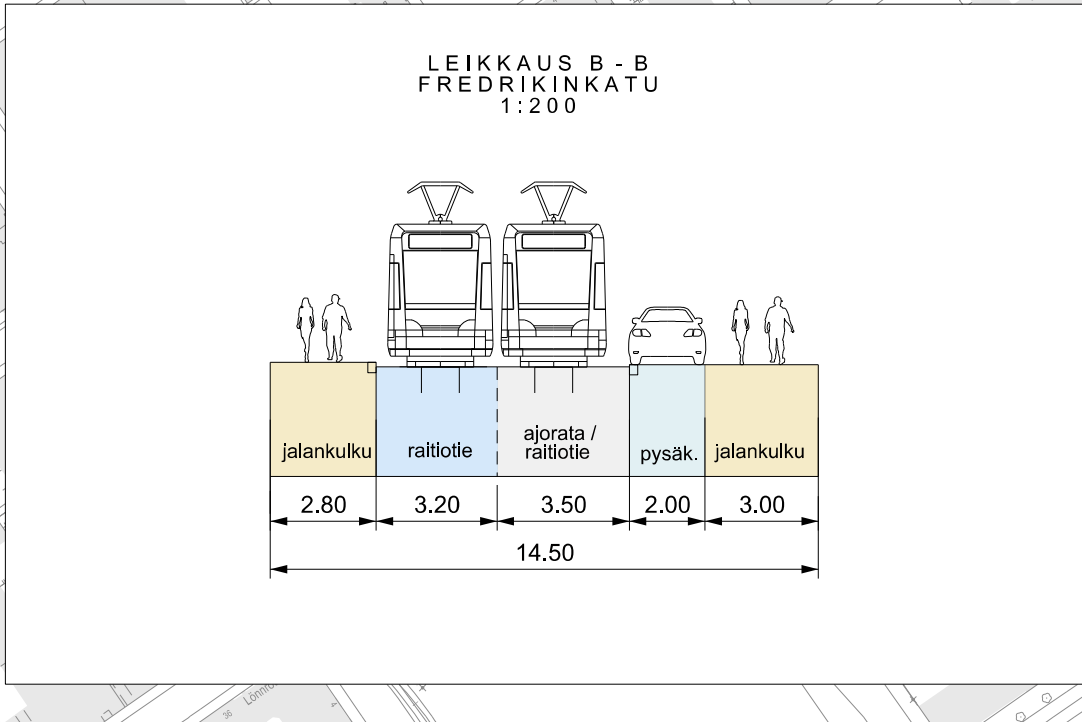


Kaarteiden toteuttaminen edellyttää muutoksia nykyisiin kaarteisiin

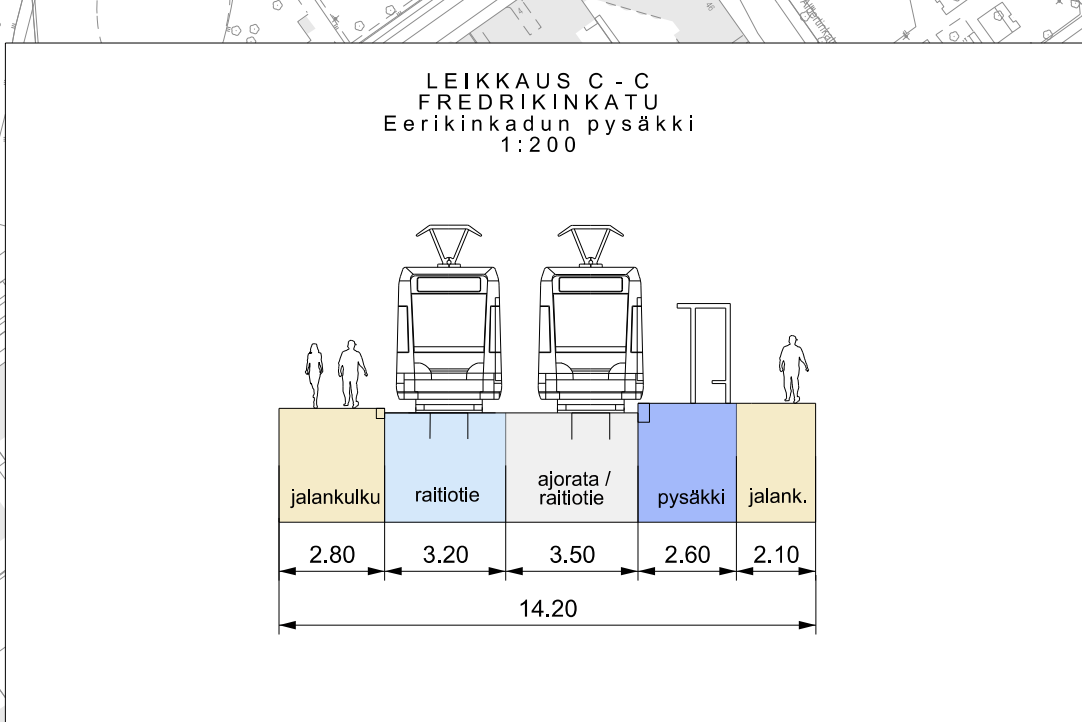

Tehtaankadun järjestelyt rakenteilla olevan Helsingin raitiotien suunnitelman mukaisesti

Eiran pääte pysäkin parantamistoimenpiteet

Pikaraitiolinjan pääte pysäkkijärjestelyt

- Jalkaväylä
- Pyöräkaista
- Ajorata
- Pysäkki
- Raitiotie
- Pysäkköni

Helsinki Kaupunkiympäristön toimiala Liikenne- ja katusuunnittelu


Maankäyttö- ja rakennusvirasto HEL 2018-002298 Pääkaupunki






02. Kluuvi, 03. Kaartinkaupunki, 04. Kampi, 05. Punavuori, 07. Ullanlinna

**LÄNSI-HELSINGIN RAITIOTEIDEN YLEISSUUNNITELMA
PIIRUSTUSLUONNOS 1/5**

Liikenteen yleissuunnitelma

| | | | | | |
|--------------|---------|-----------|-----------------|---------------|--------------|
| Mittakaava | 1:2000 | Diagrammi | HEL 2018-002298 | Päivä | 10.12.2019 |
| Nimike | 0655_28 | Luonnos | ETRS-GK25 | Kaavakuva | Kaavakuva |
| Käyttökäyttö | N2000 | Projekti | ETRS-GK25 | Yhteyshenkilö | Antton Silvo |
| | | Luonnos | N2000 | Tekijä | Antton Silvo |

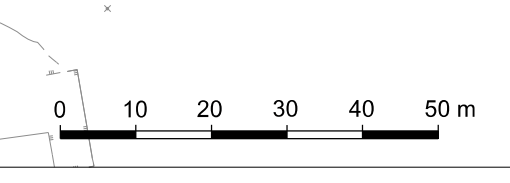

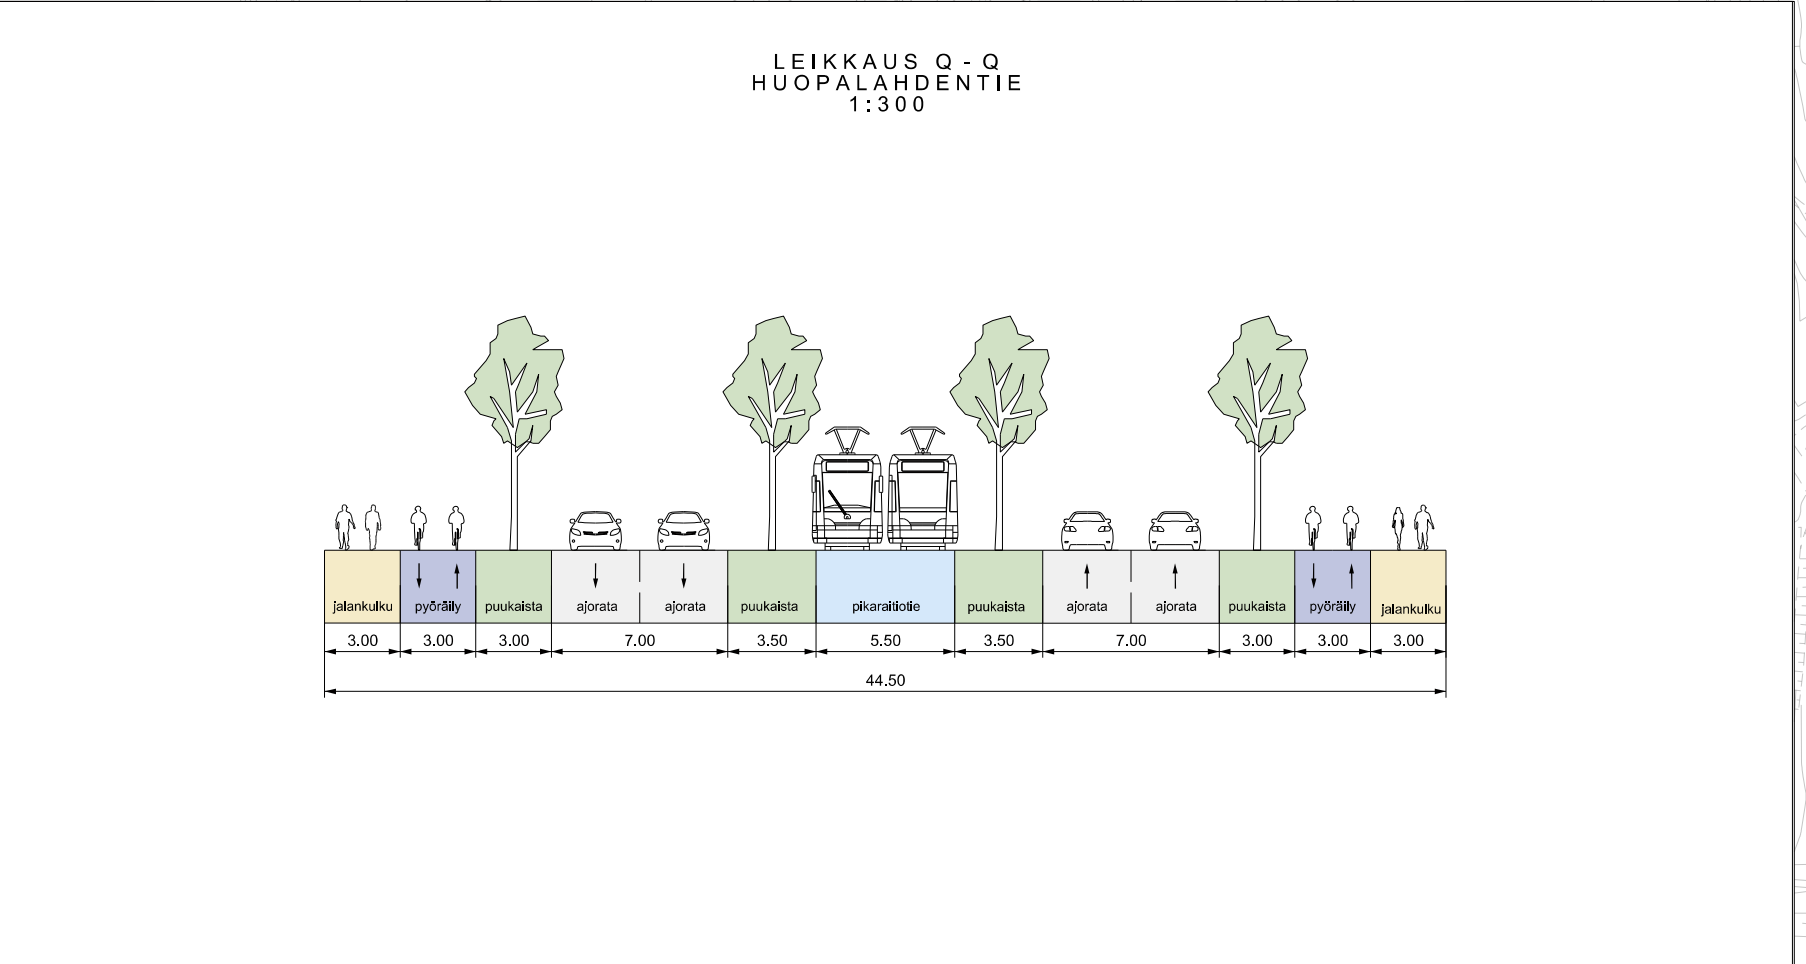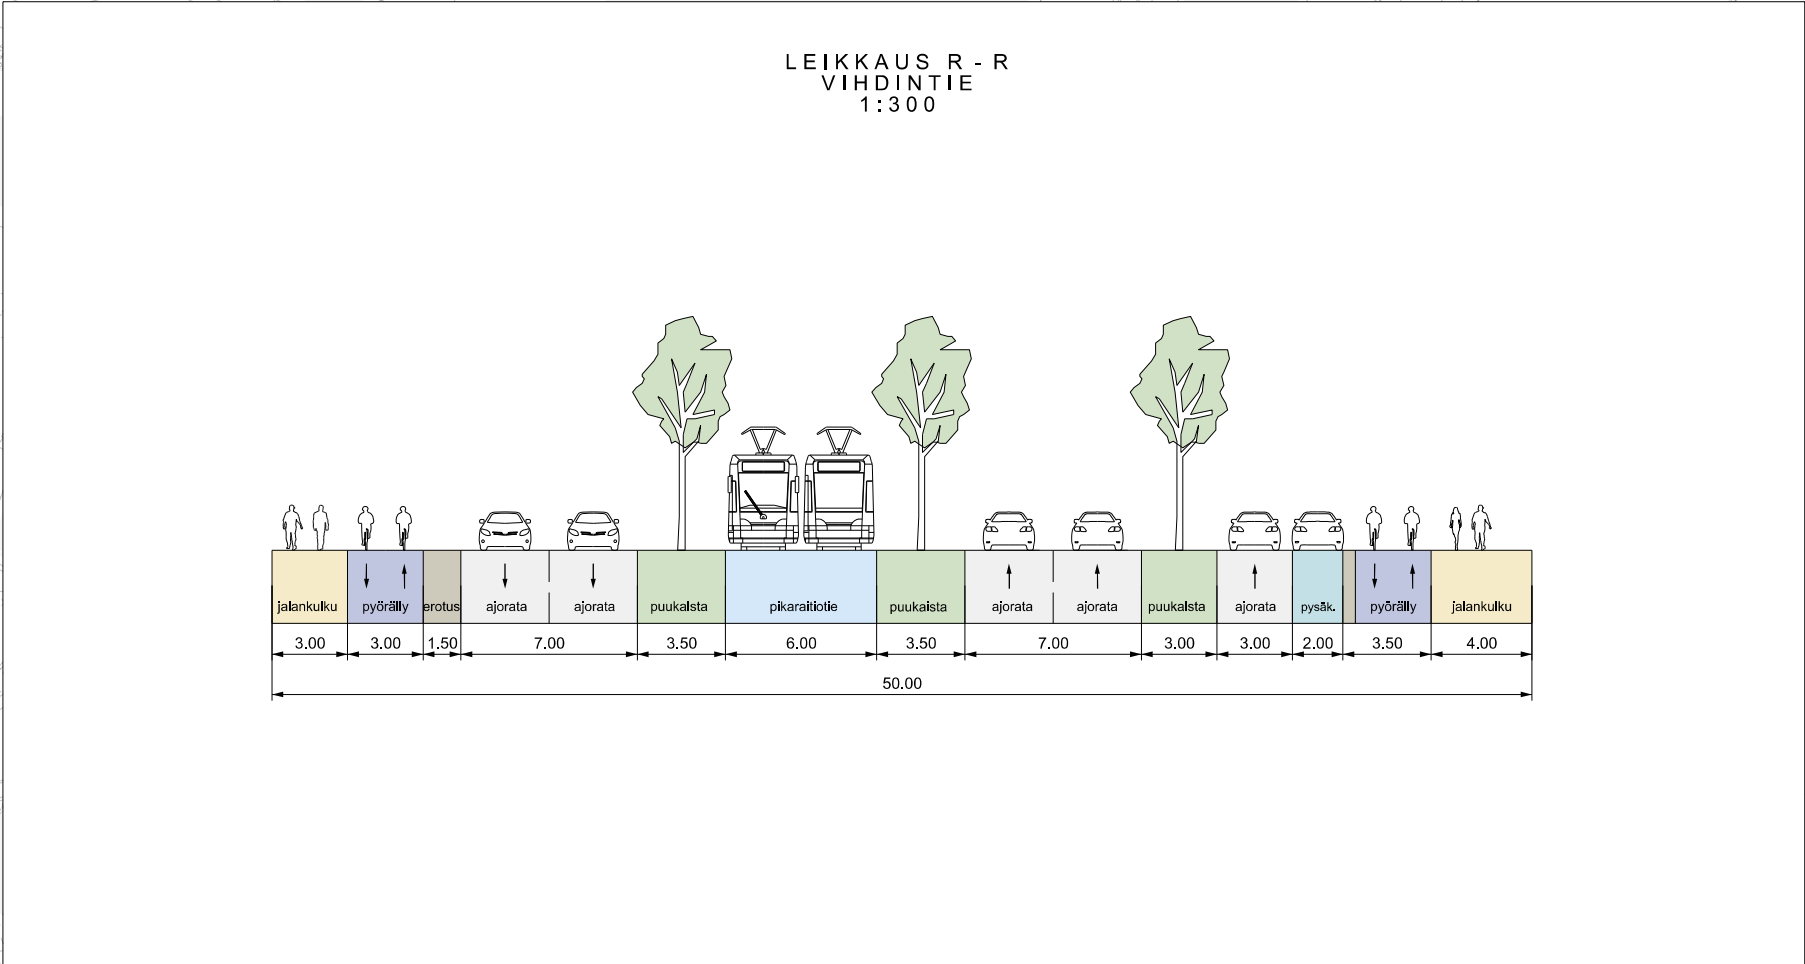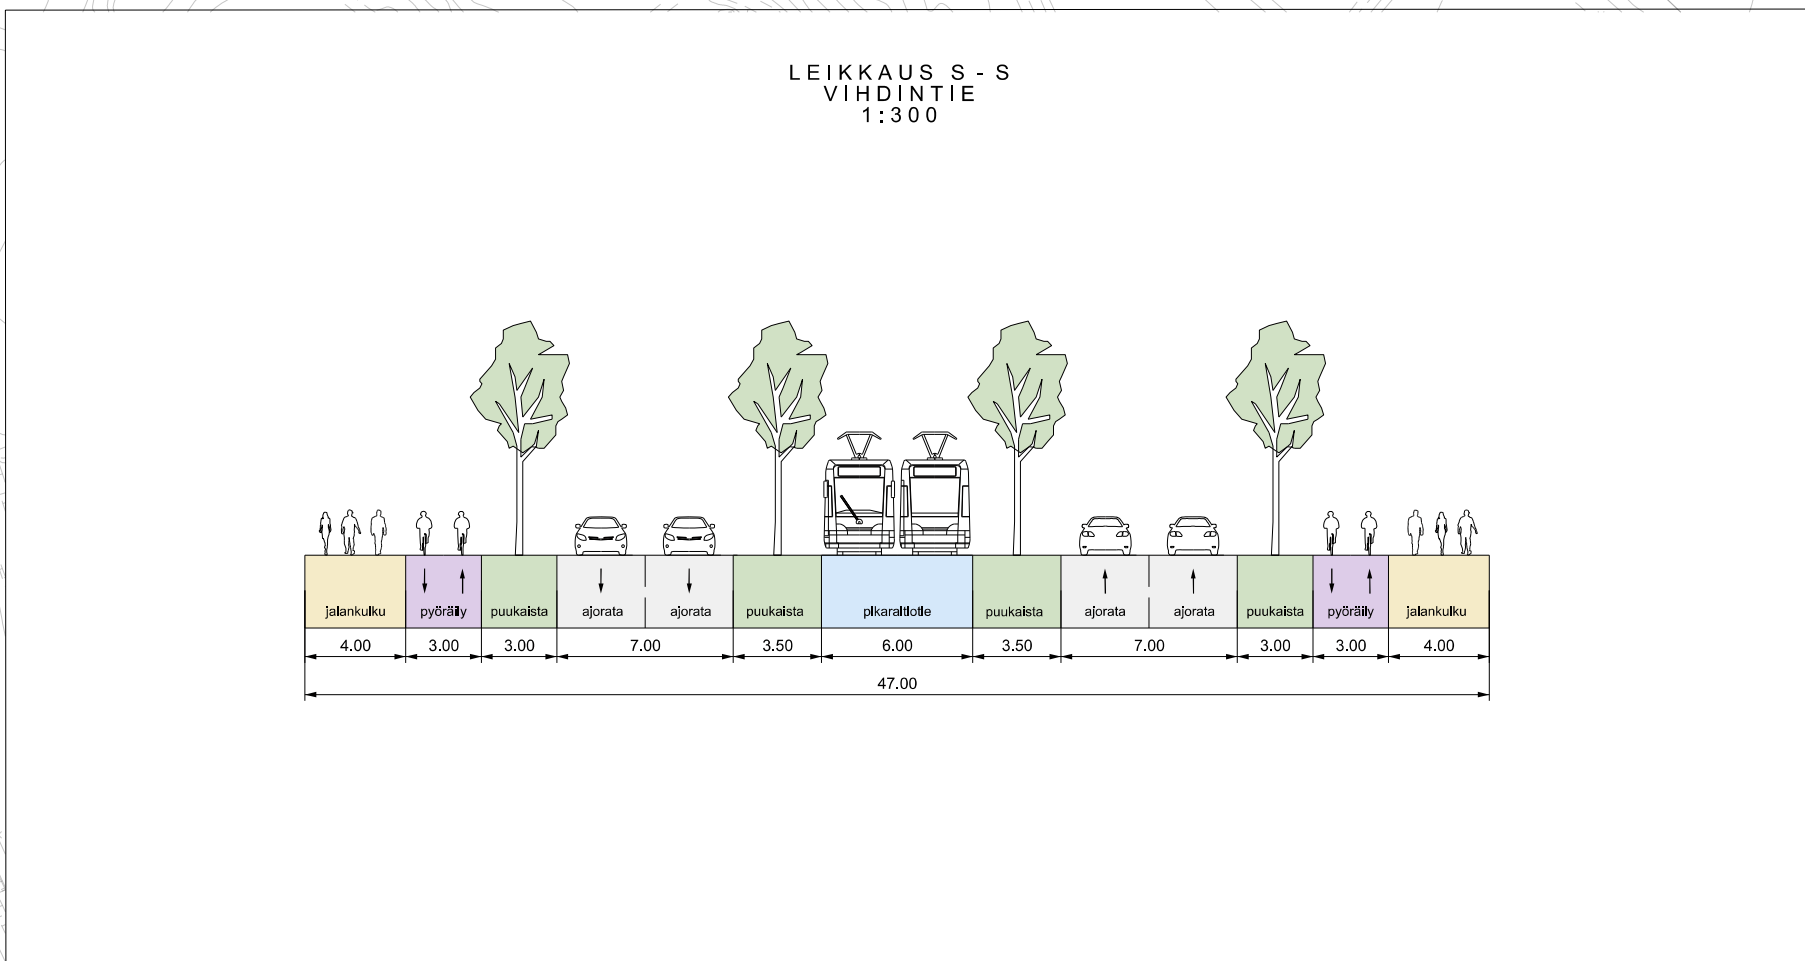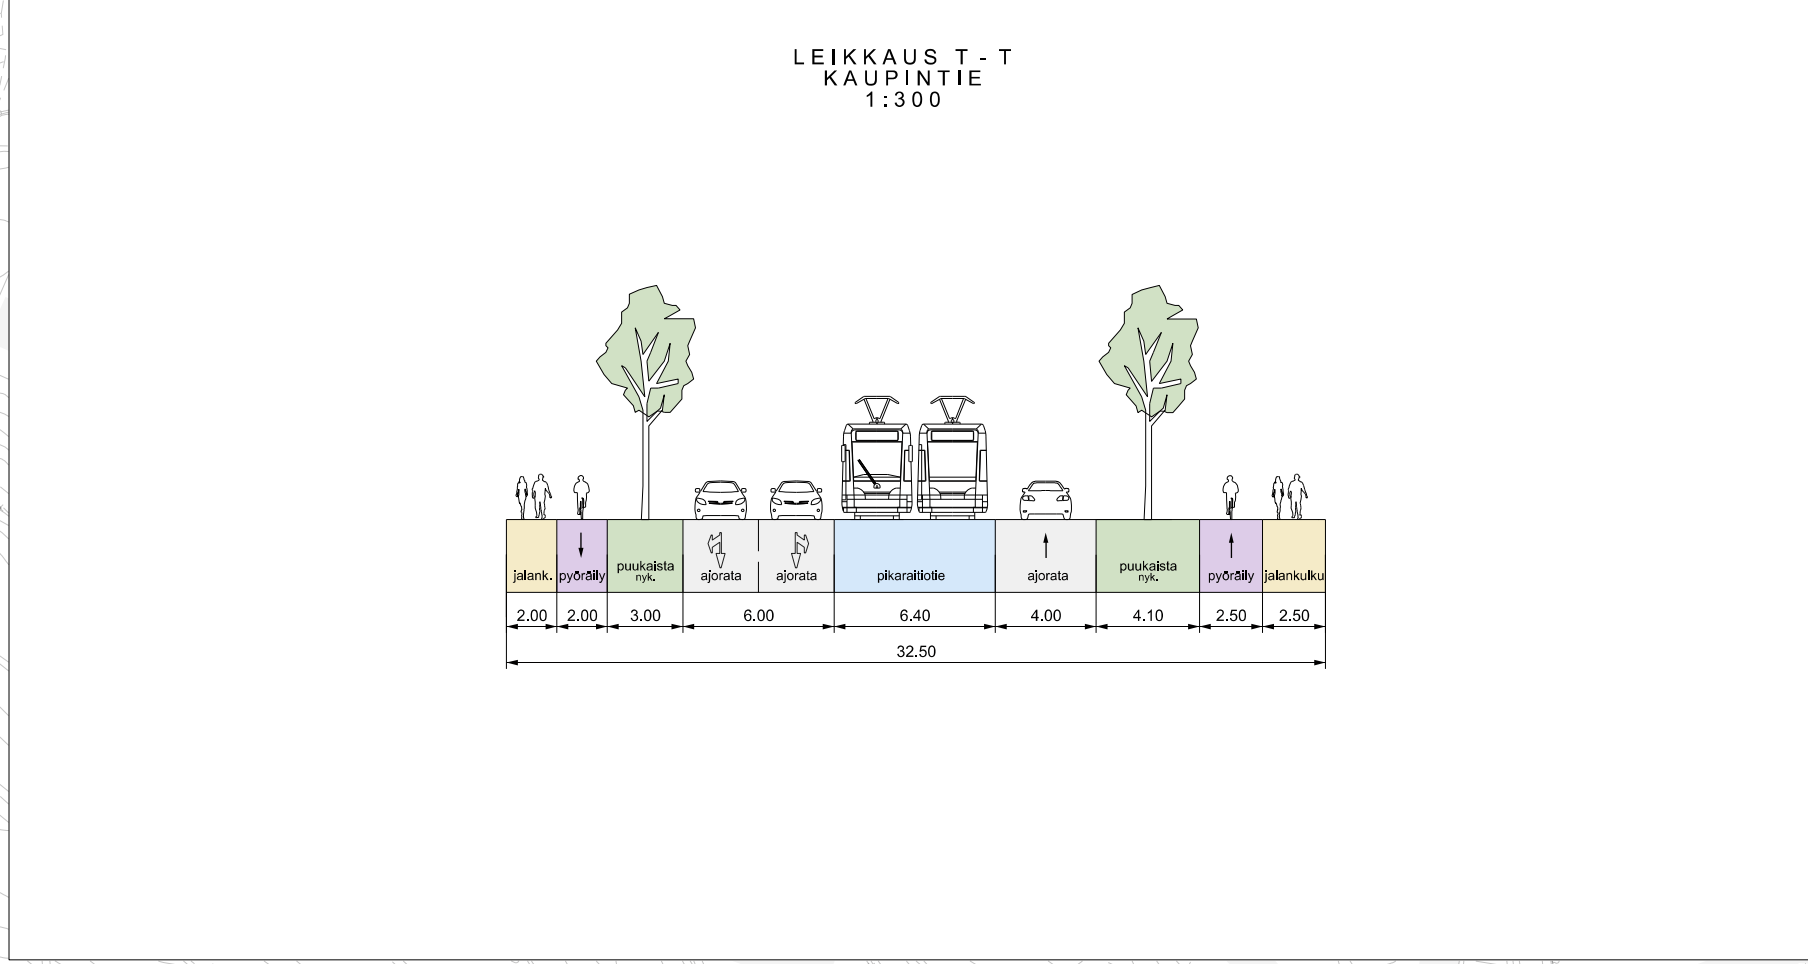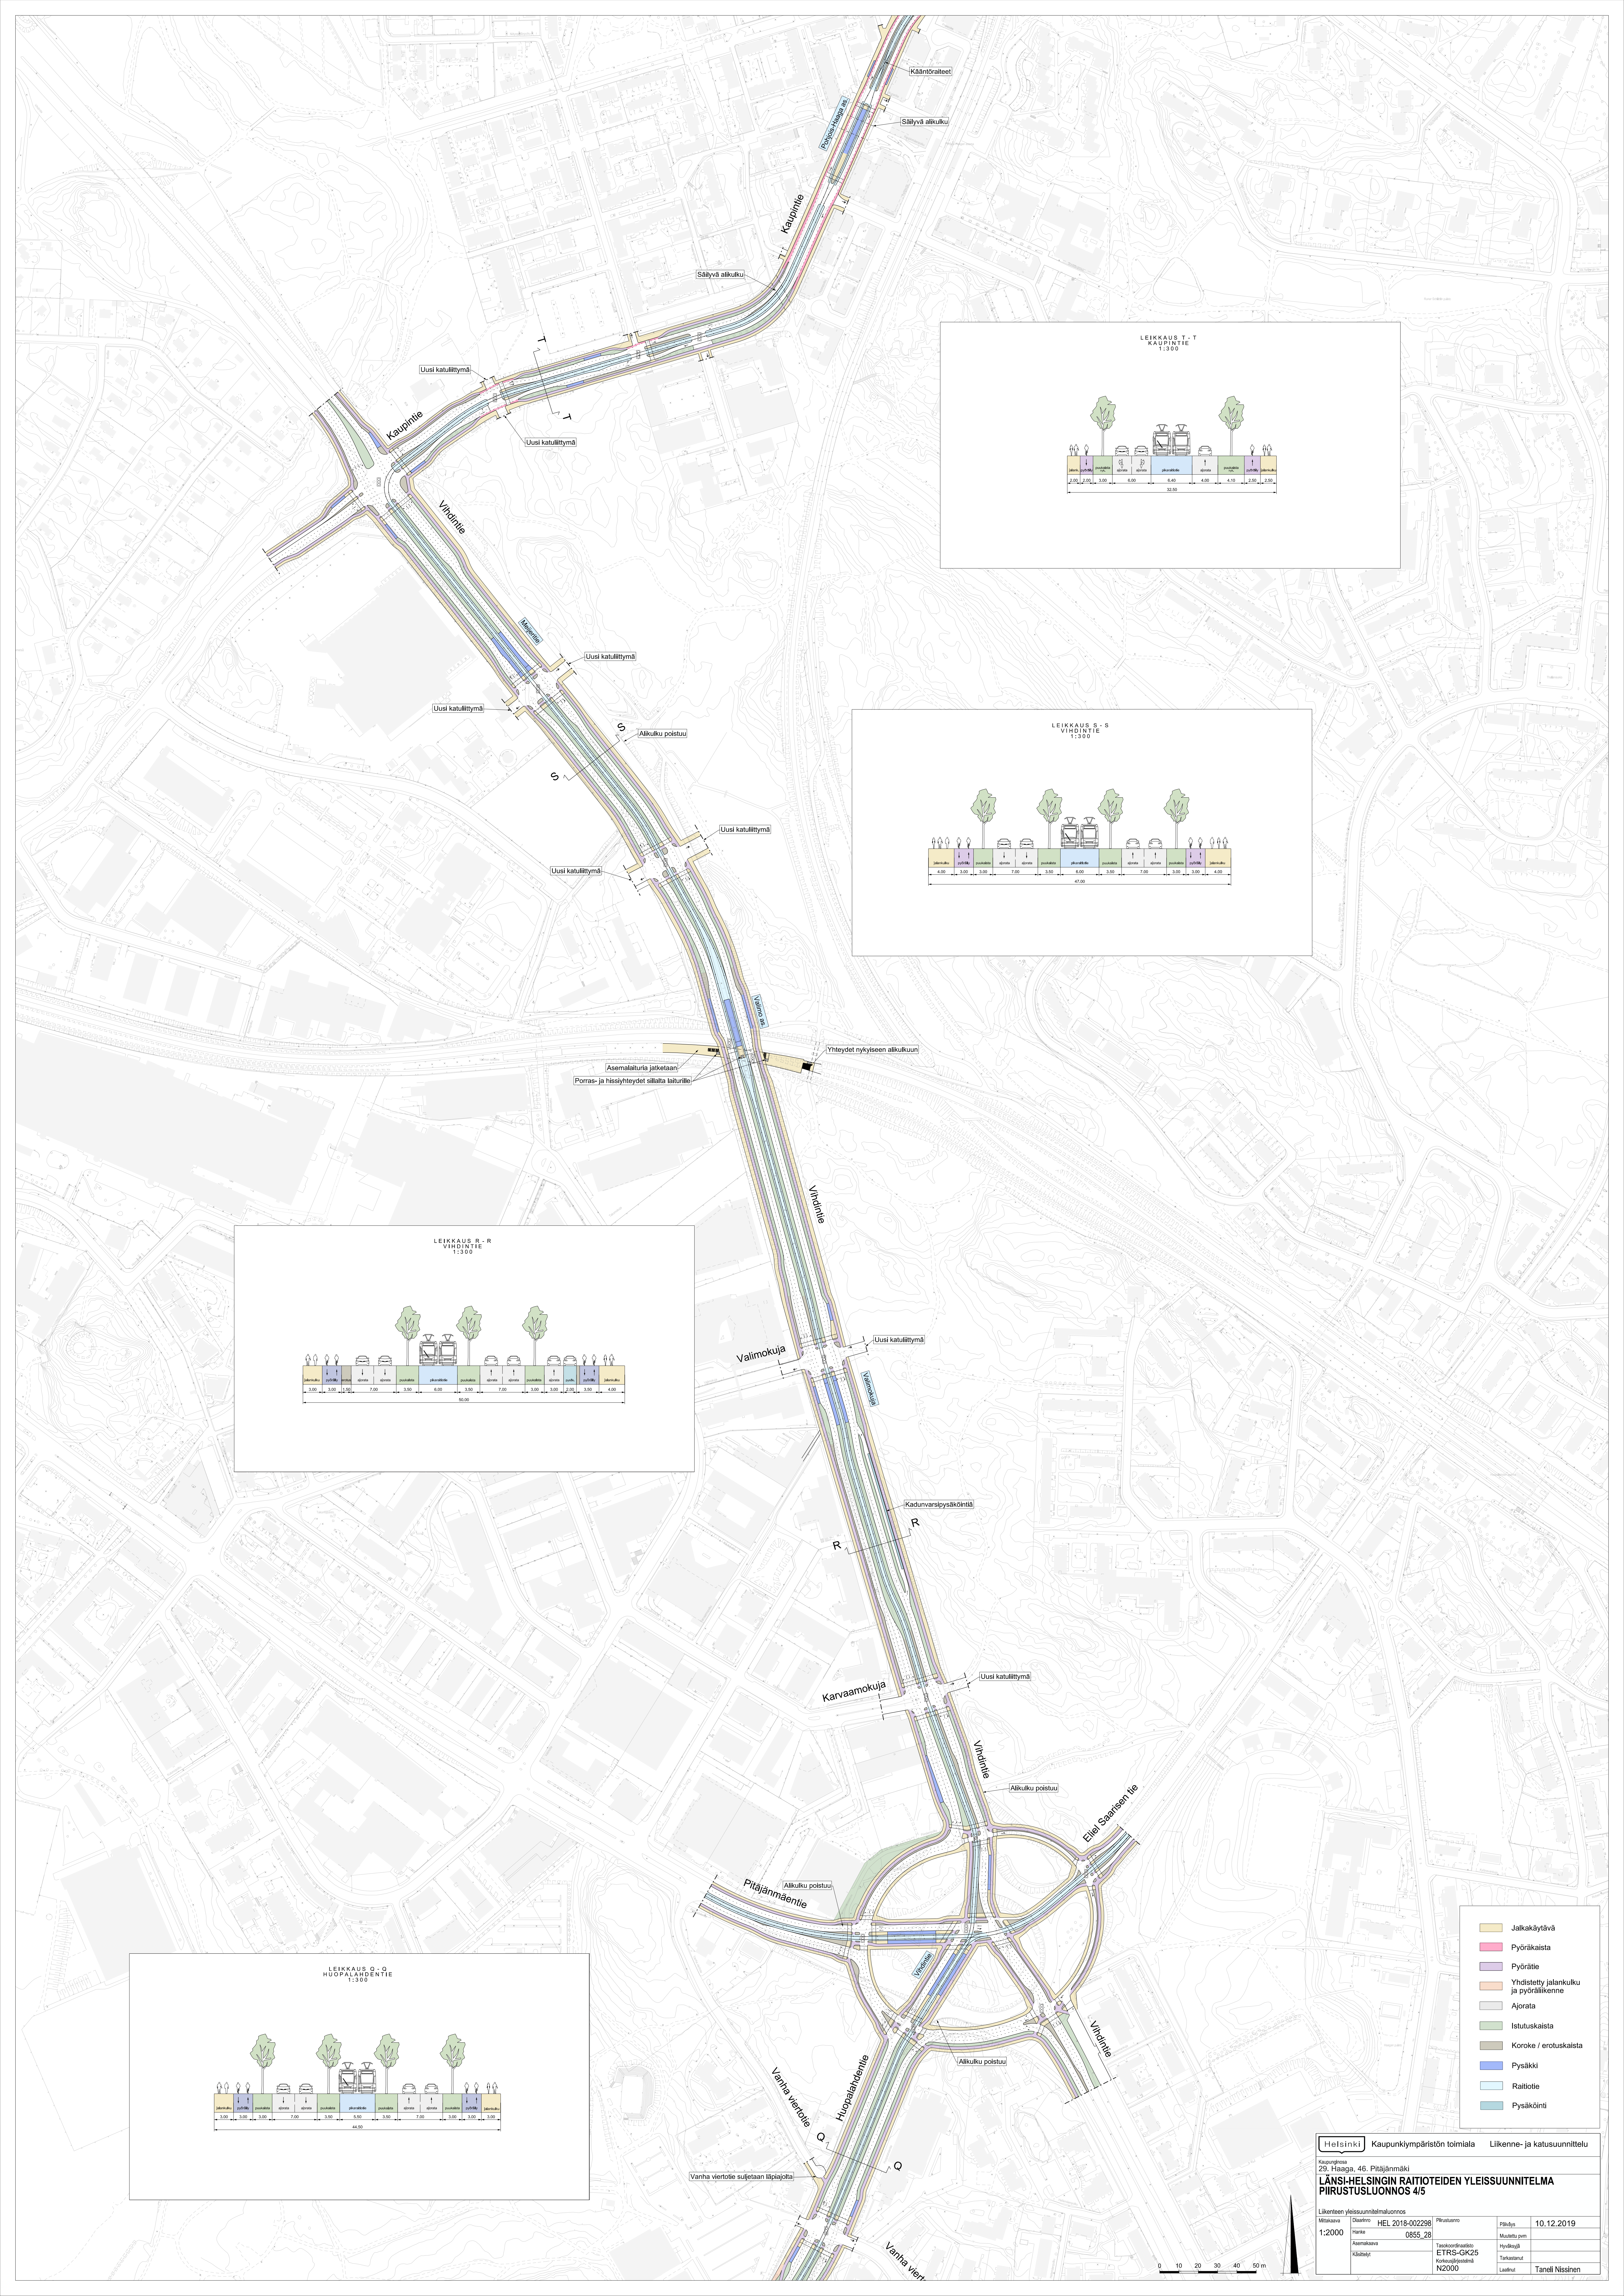

- Jalkakäytävä
- Pyöräkaista
- Pyörätie
- Yhdistetty jalankulku ja pyöräliikenne
- Ajorata
- Istuskaista
- Koroke / erotuskaista
- Pysäkki
- Raitiotie
- Pysäköinti


Helsinki Kaupunkiympäristön toimiala Liikenne- ja katusuunnittelu






Katuvarhailu
29. Hägaga, 46. Pitäjänmäki

LÄNSI-HELSINGIN RAITIOTEIDEN YLEISSUUNNITELMA
PIIRUSTUSLUONNOS 4/5

Liikenteen yleissuunnitelma-alue
Mittakaava: Suunnitelma: HEL 2018-002298 Piirustusno: Päätyö: 10.12.2019

1:2000
Suunnittelija: 0855_28
Käsitelty: ETRS-GK25
Kohde: N2000
Tarkentanut: Taneli Nissinen

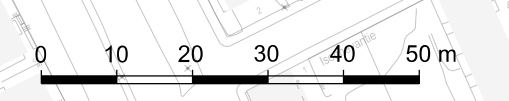

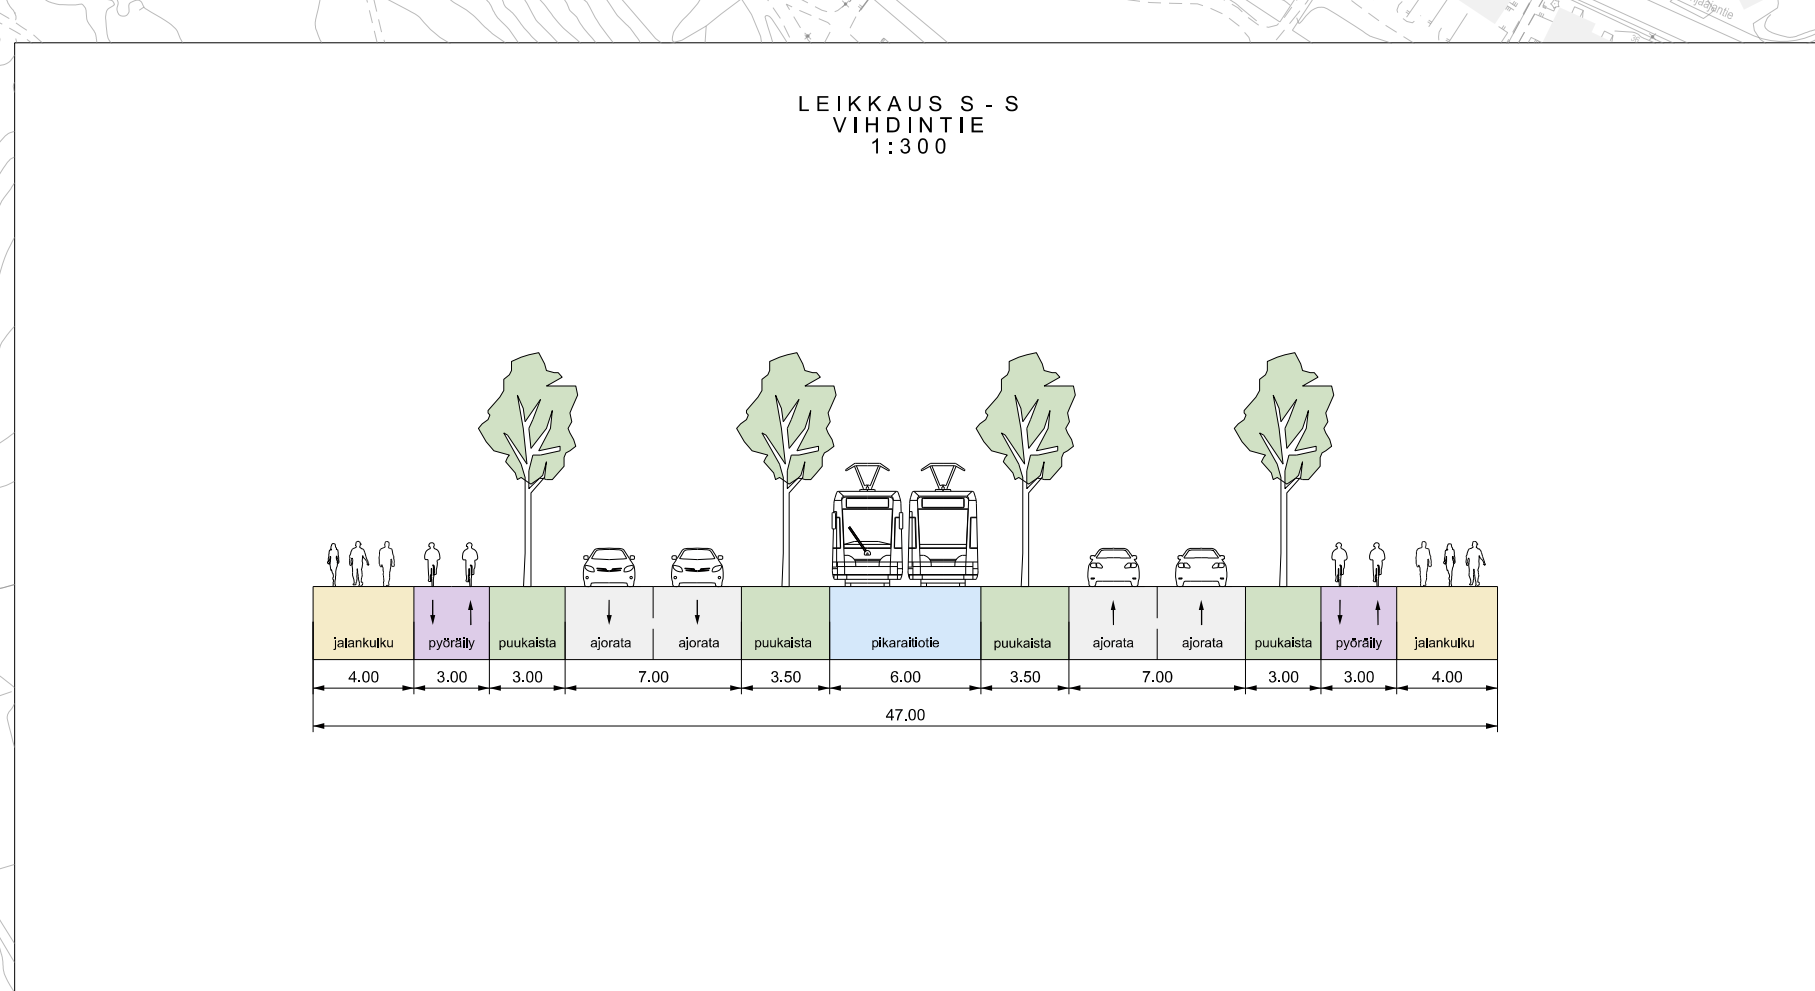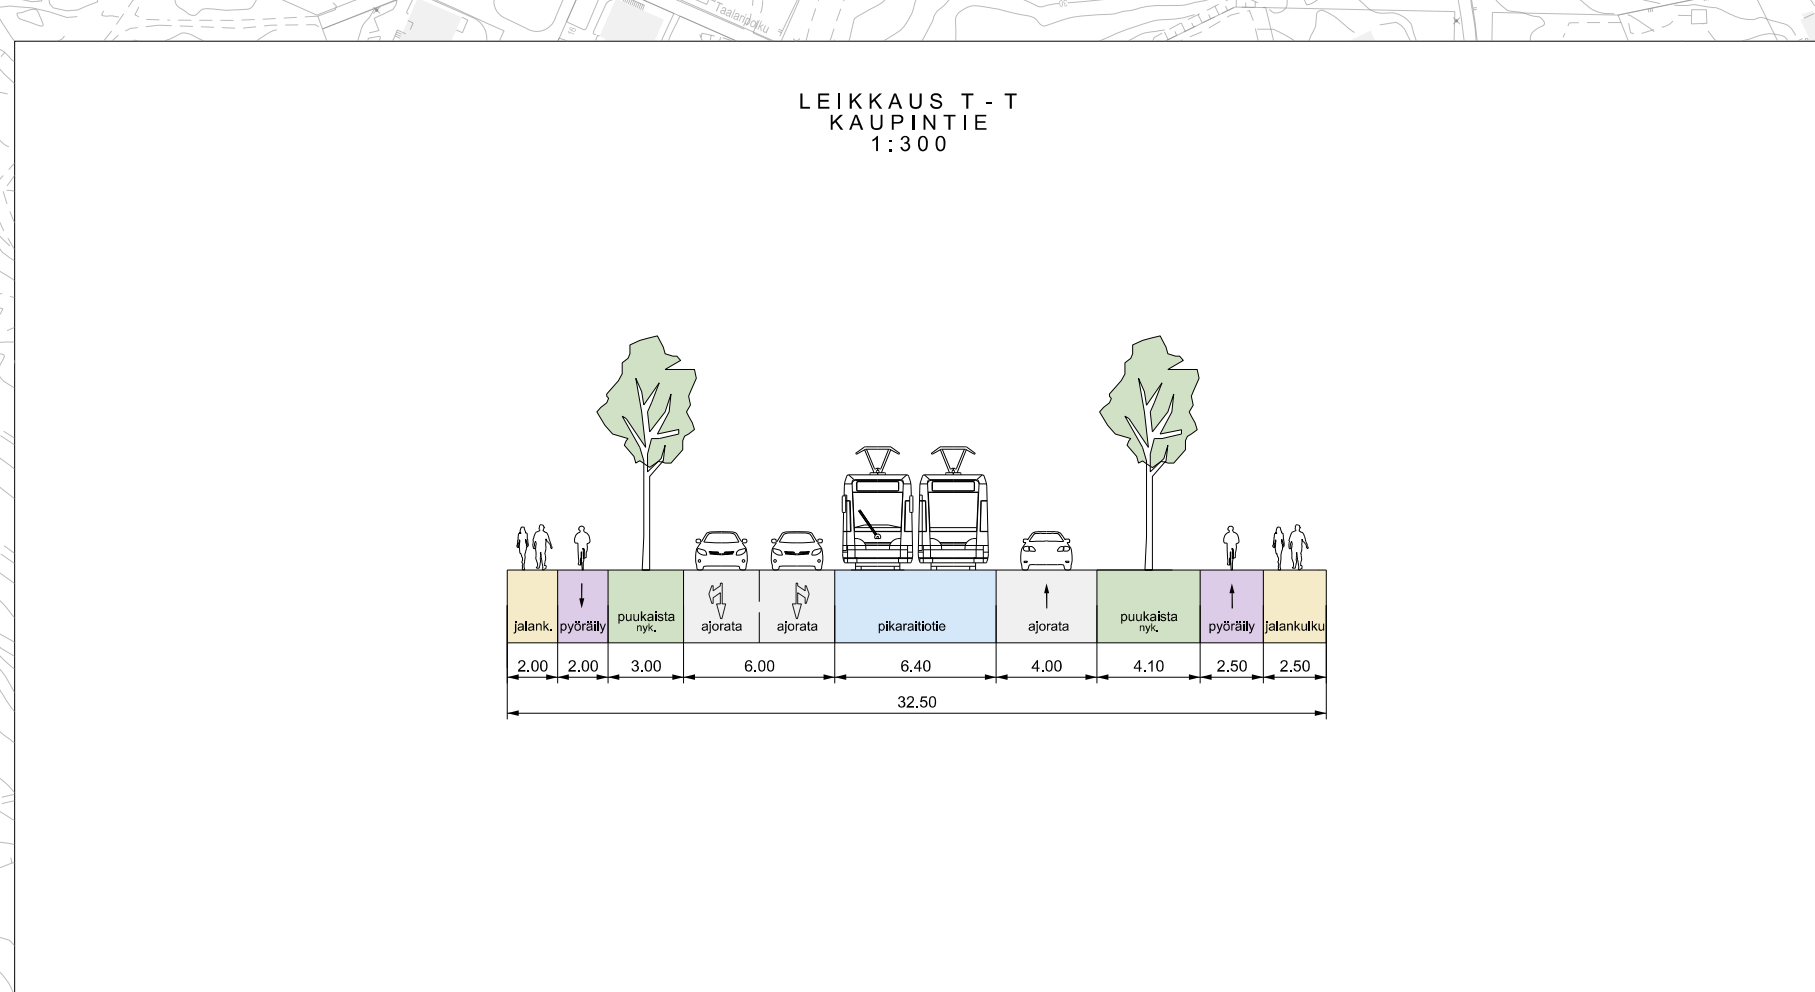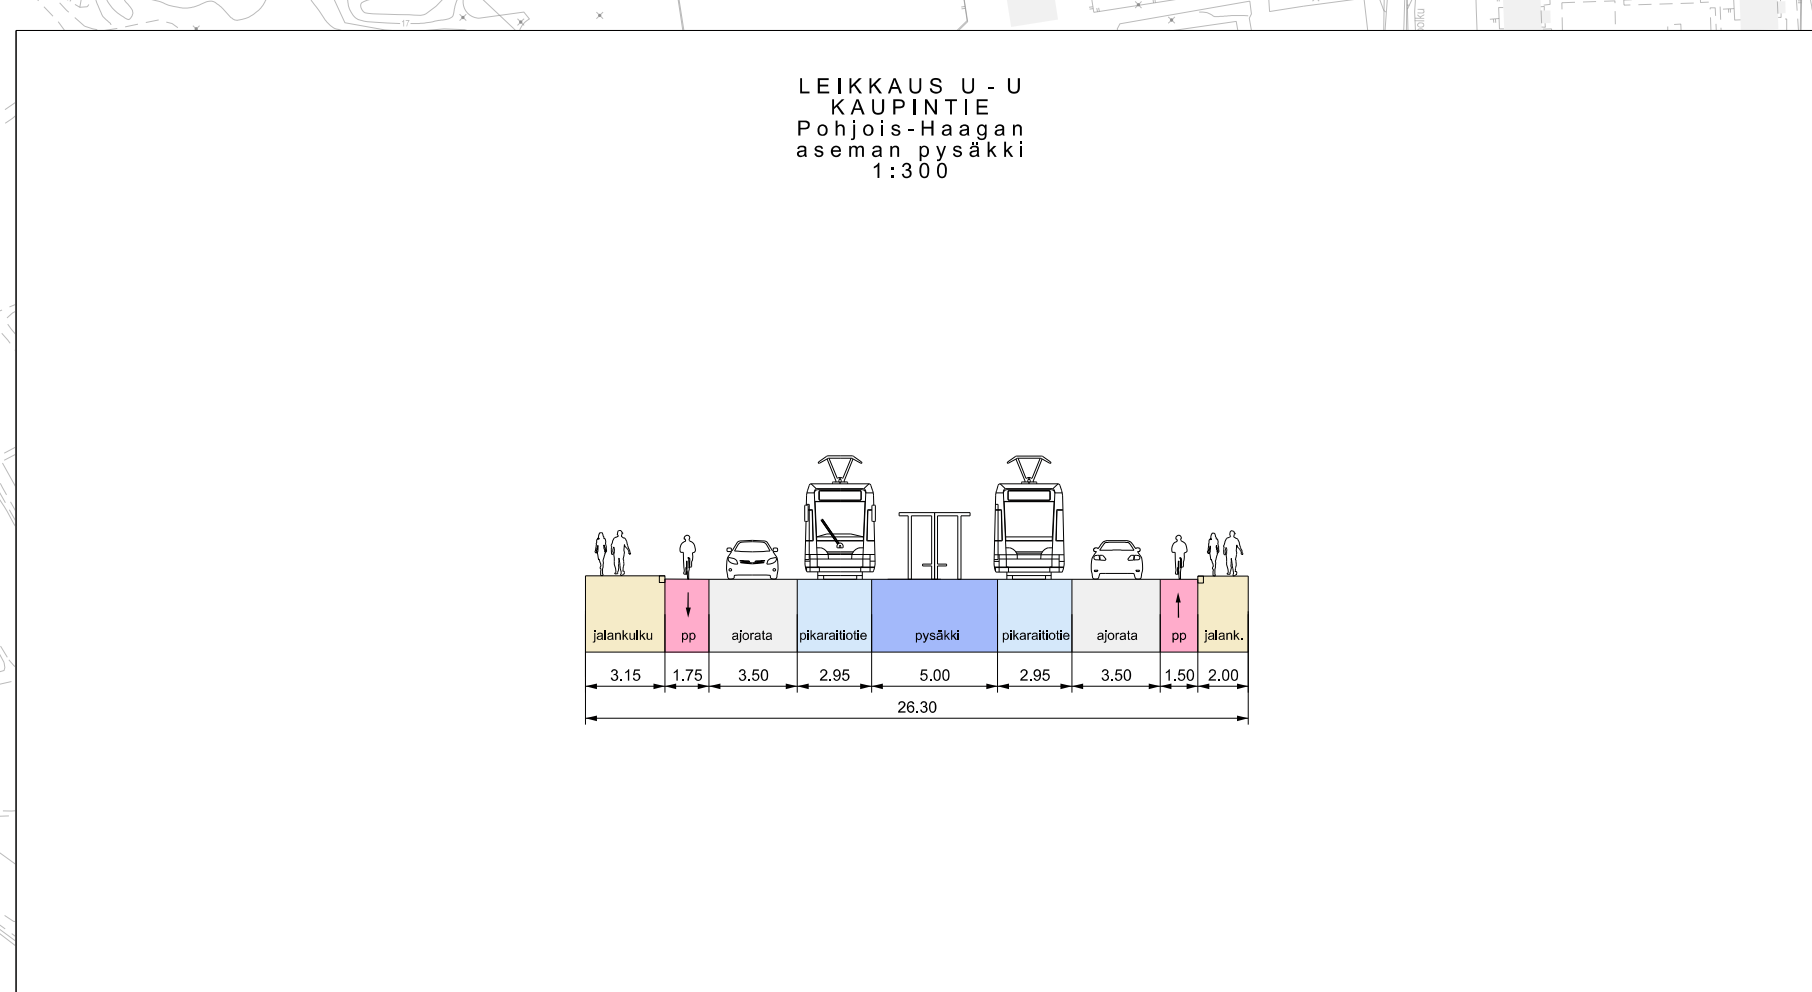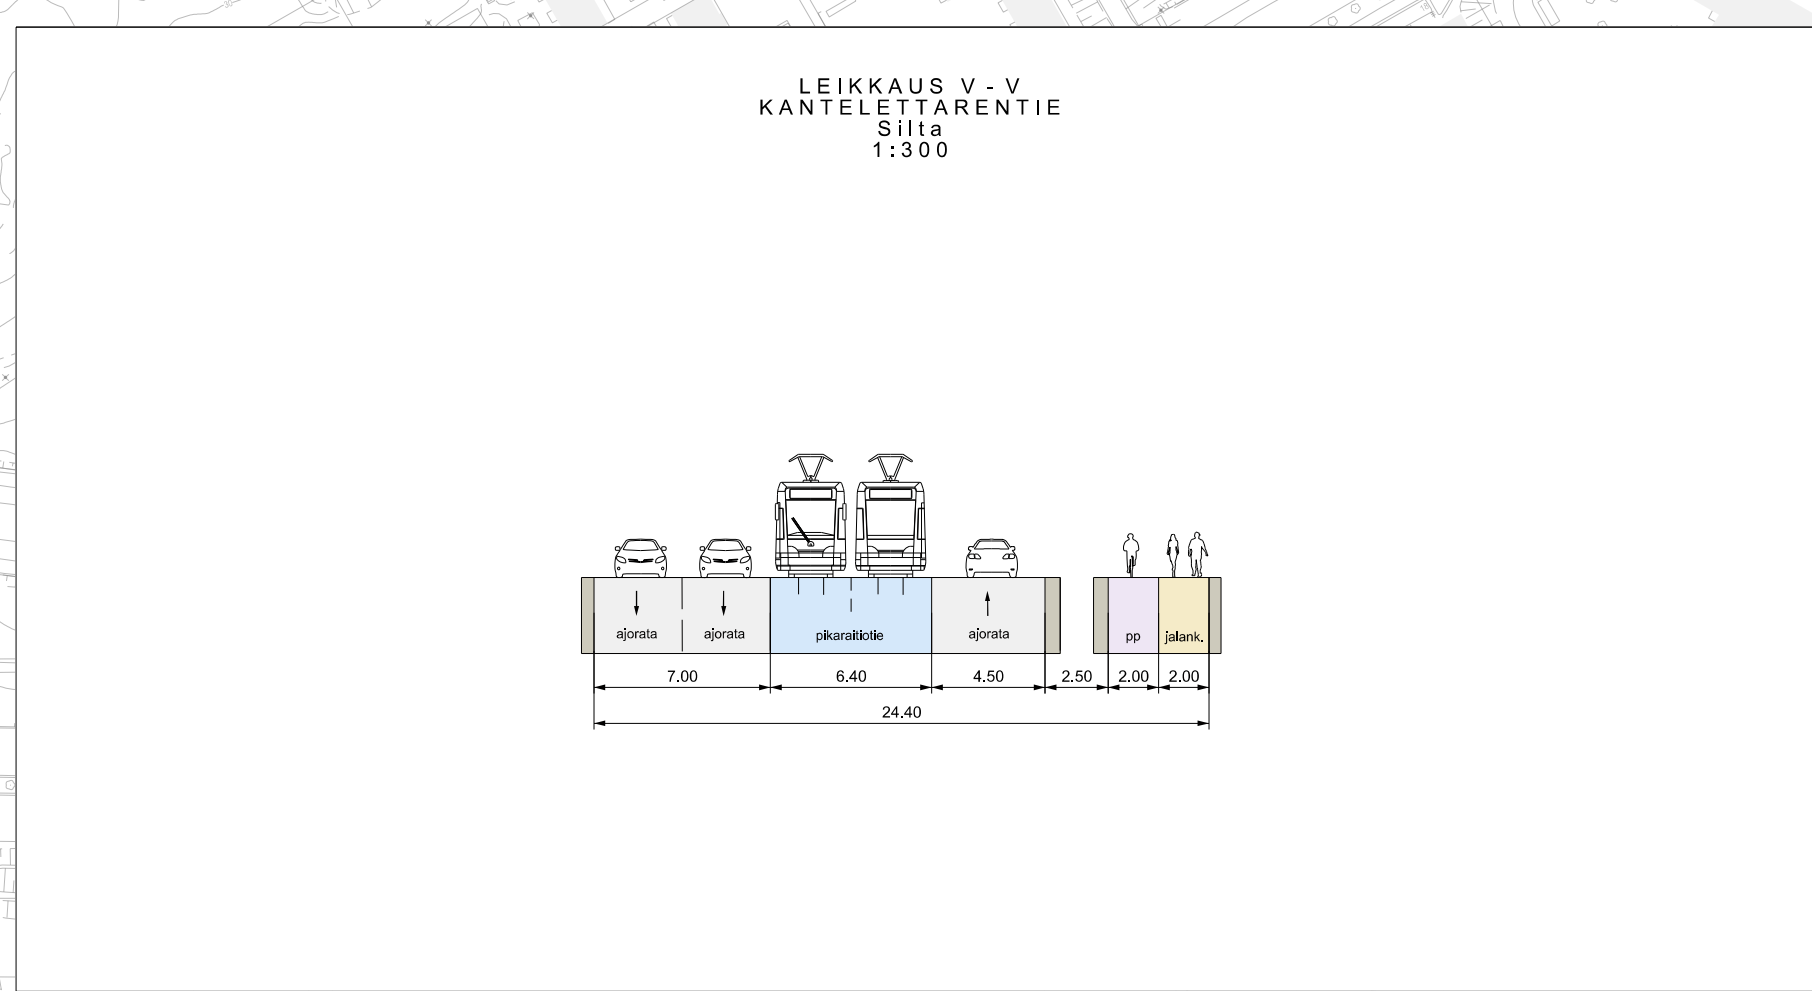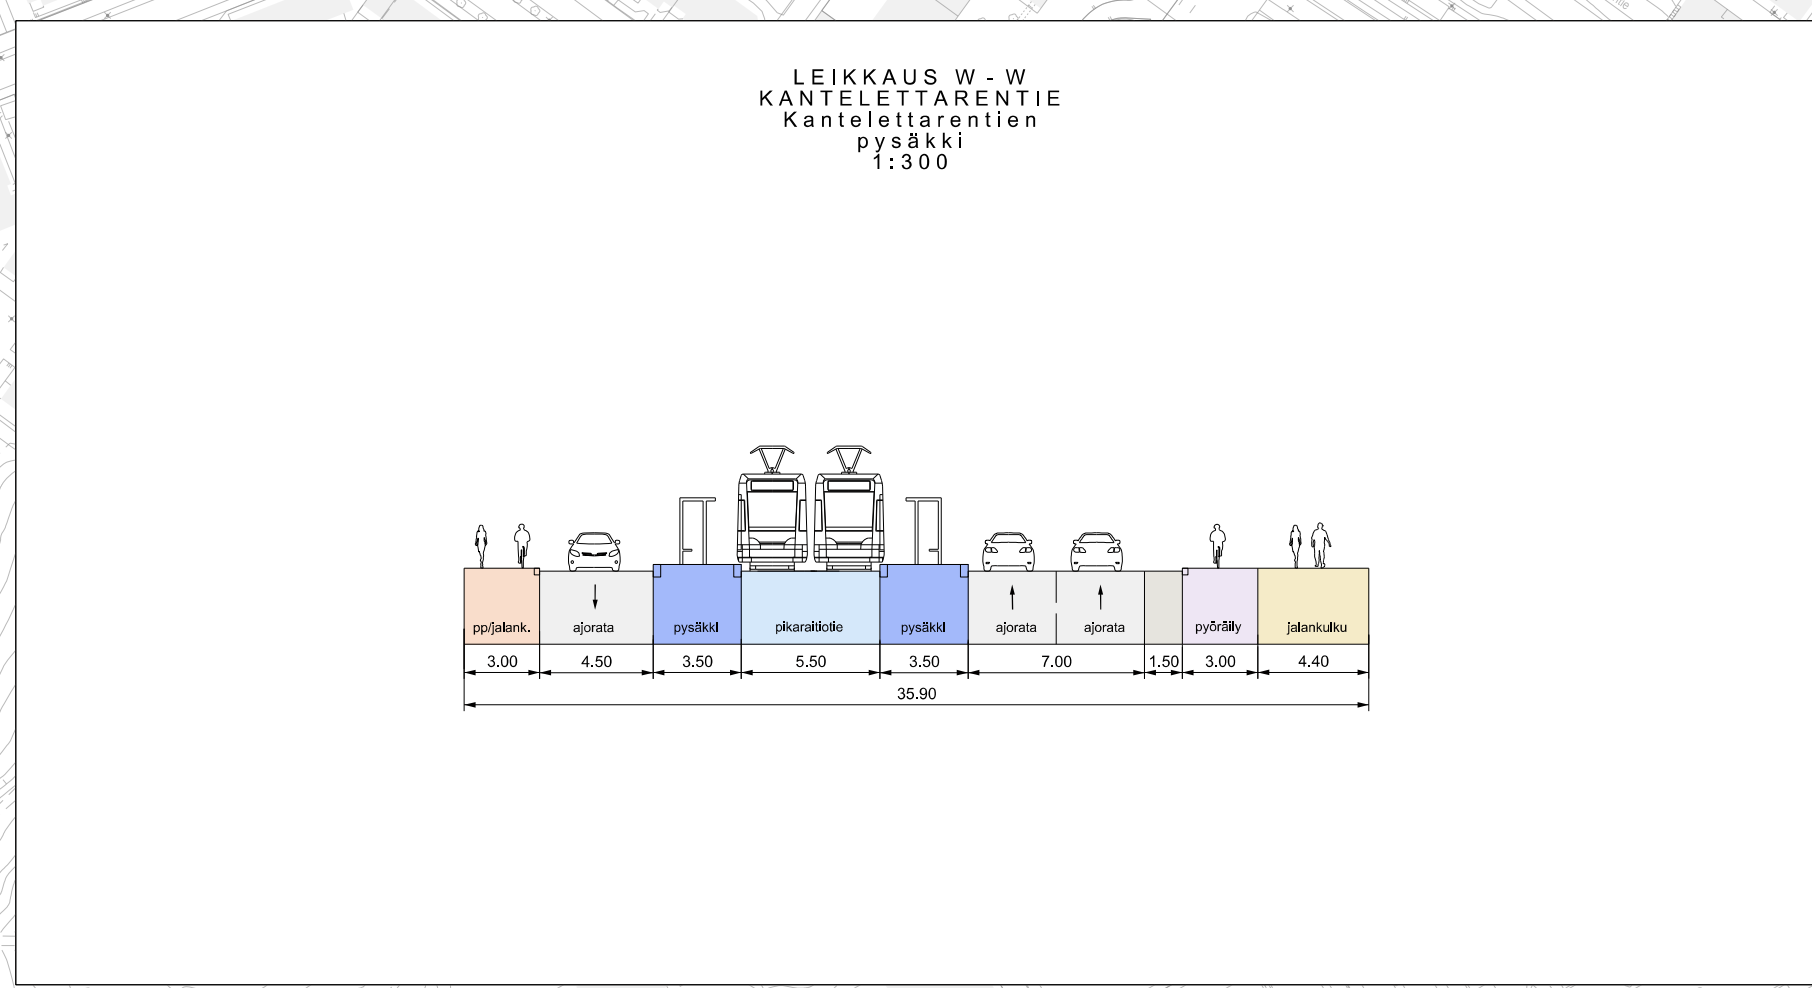

- Jatkakäytävä
- Pyöräkaista
- Pyörätie
- Yhdistetty jalankuiku ja pyöräliikenne
- Ajorata
- Istutuskaista
- Koroke / erotuskaista
- Pysäkki
- Raitiotie
- Pysäköinti

