Leikkaus A-A
1:200

Leikkaus B-B
1:200

Leikkaus C-C
1:200

Leikkaus D-D
1:200

Leikkaus E-E
1:200

Leikkaus F-F
1:200

Leikkaus G-G
1:200

Leikkaus H-H
1:200

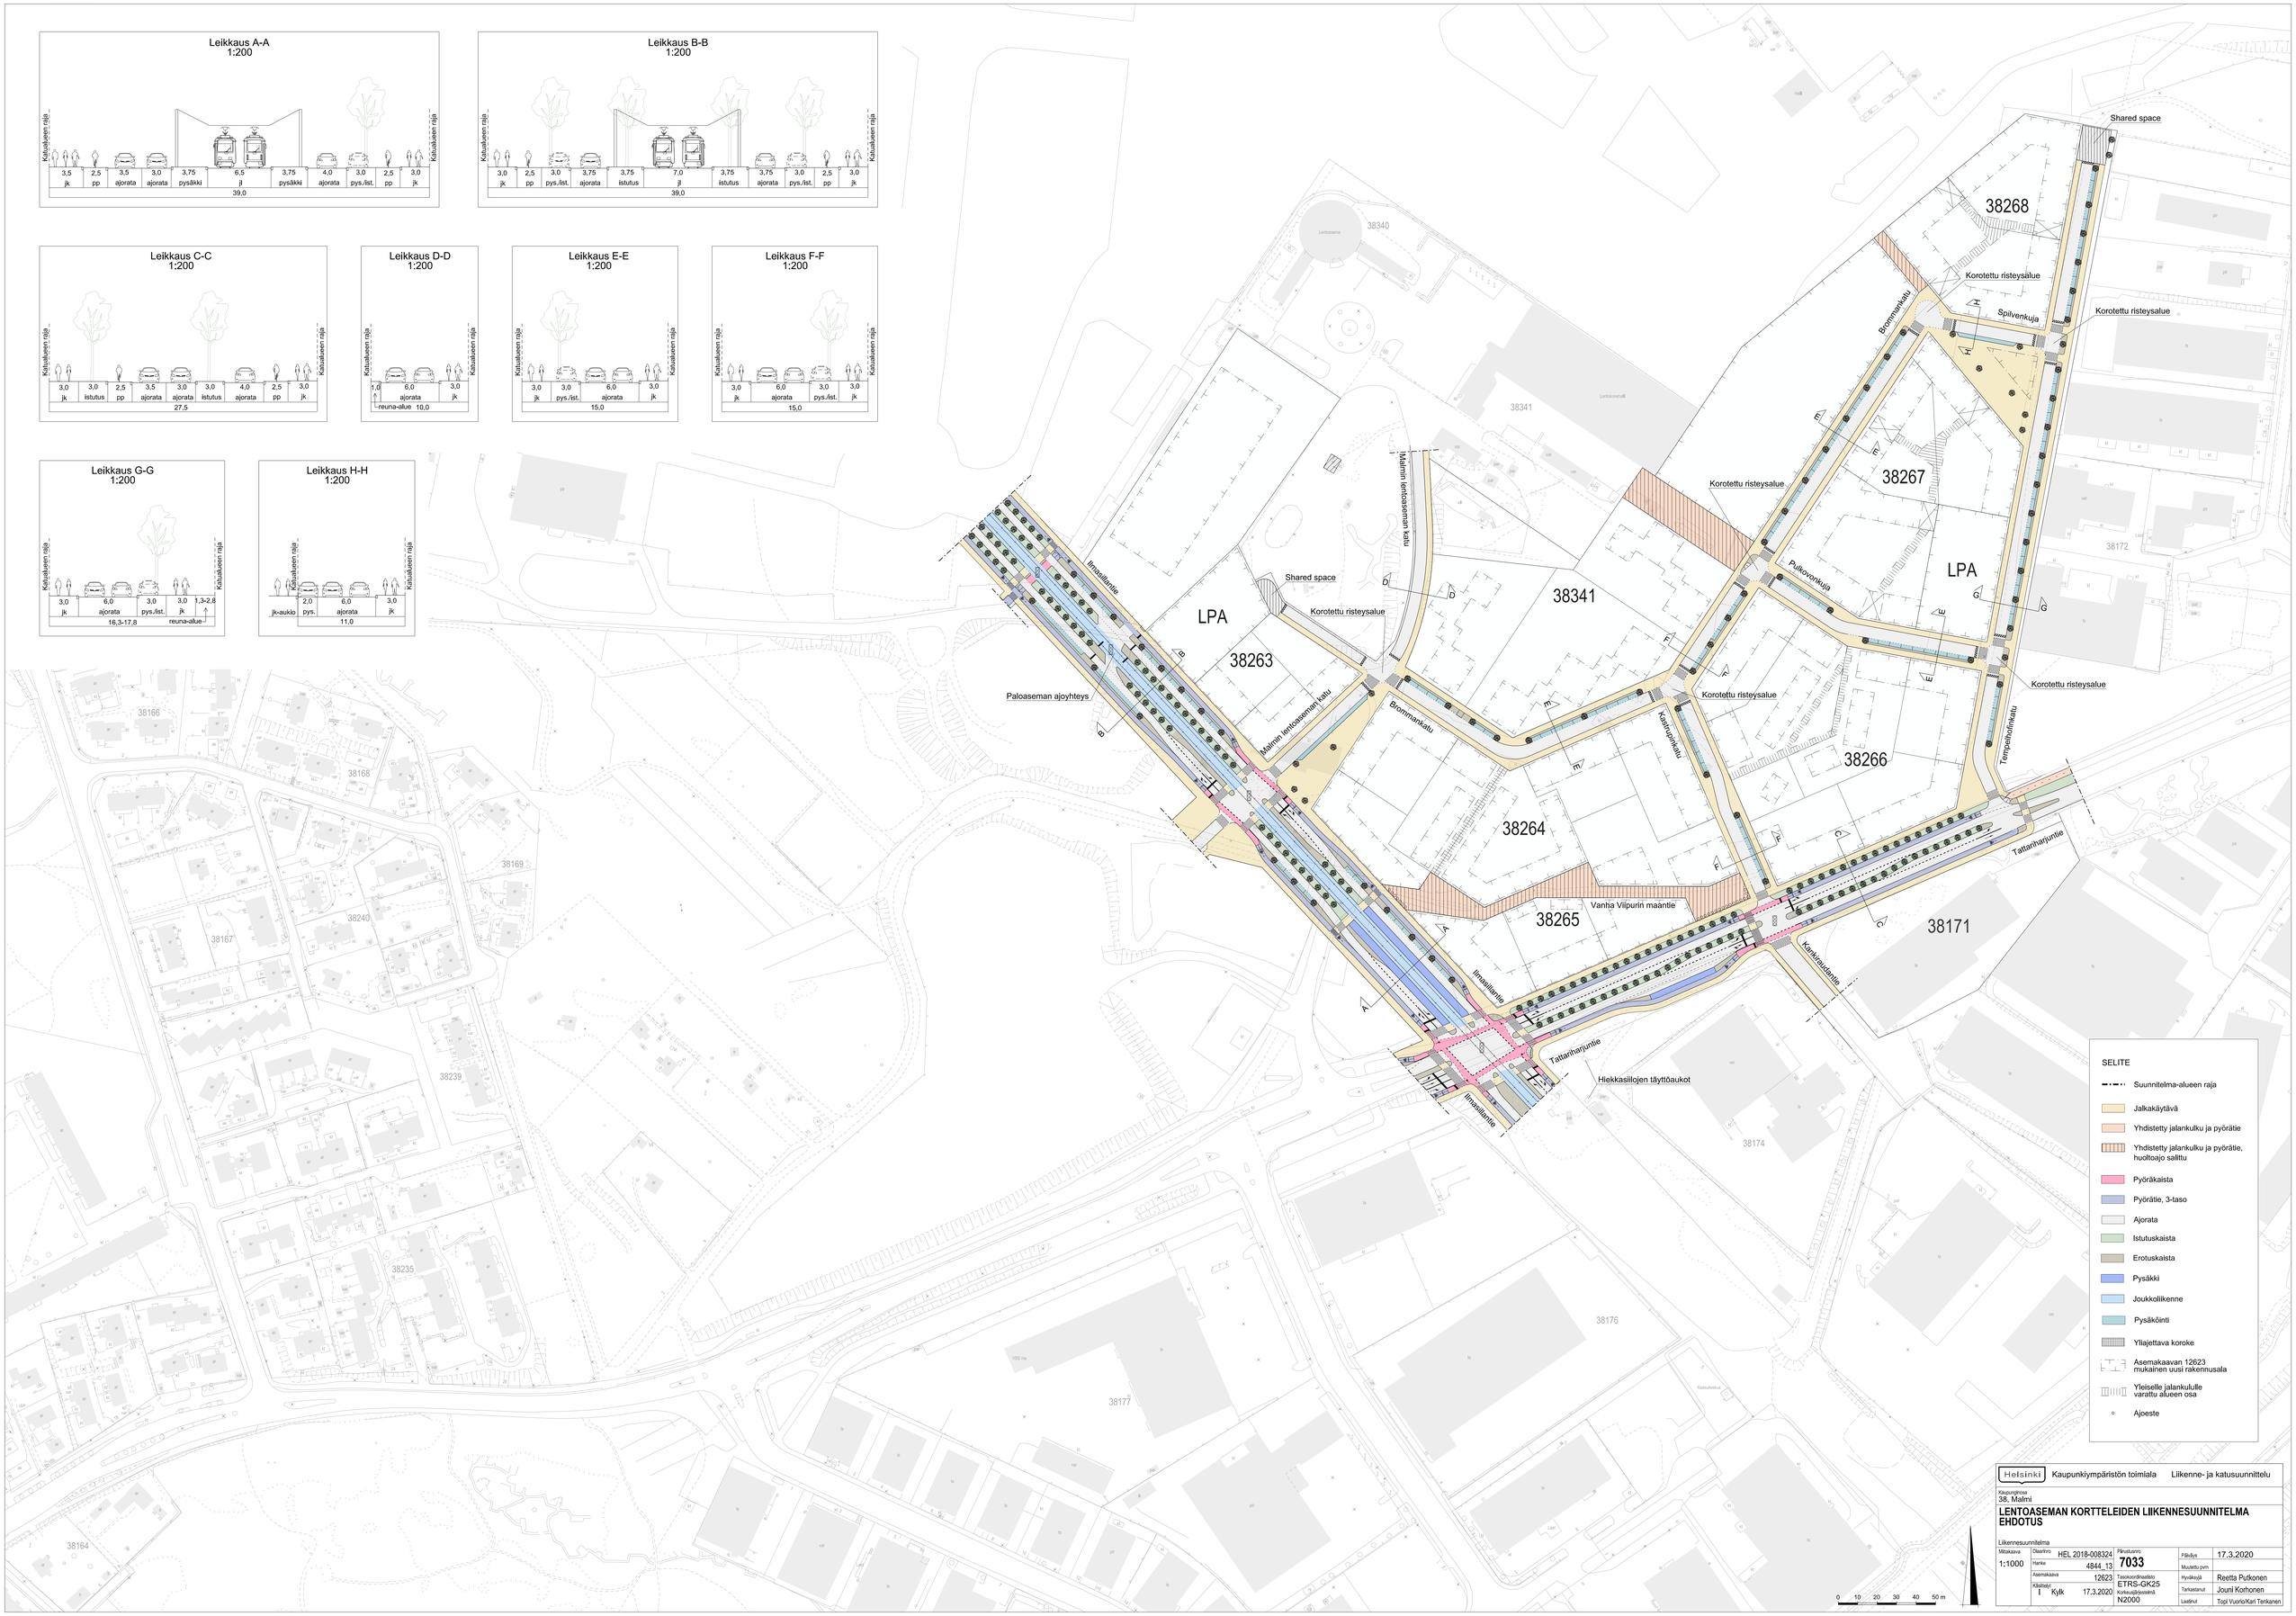

SELITE

- Suunnitelma-alueen raja
- Jalkakäytävä
- Yhdistetty jalankulku ja pyörätie
- Yhdistetty jalankulku ja pyörätie, huoltoajo sallittu
- Pyöräkaista
- Pyörätie, 3-taso
- Ajorata
- Istutuskaista
- Erotuskaista
- Pysäkki
- Joukkoliikenne
- Pysäkointi
- Yliajettava koroke
- Asemakaavan 12623 mukainen uusi rakennusala
- Yleiselle jalankululle varattu alueen osa
- Ajoeste

0 10 20 30 40 50 m

Helsinki Kaupunkiympäristön toimiala Liikenne- ja katusuunnittelu

Kaupunginosa
38. Malmi

LENTOASEMAN KORTTELEIDEN LIIKENNESUUNNITELMA EHDOTUS

Liikennesuunnitelma

Mittakaava	Diaarinro	HEL 2018-008324	Piirustusnro	Päiväys	17.3.2020
1:1000	Hanke	4844_13	7033	Muutettu pvm	
	Asemakaava	12623	Tasokoordinaatisto	Hyväksyjä	Reetta Putkonen
	Käsittely	Kylk 17.3.2020	ETRS-GK25	Tarkastanut	Jouni Korhonen
	I		Korkeusjärjestelmä N2000	Laatinut	Topi Vuorio/Kari Tenkanen