


# YLISKYLÄNLAHDEN ASEMAKAAVAN MUUTOS

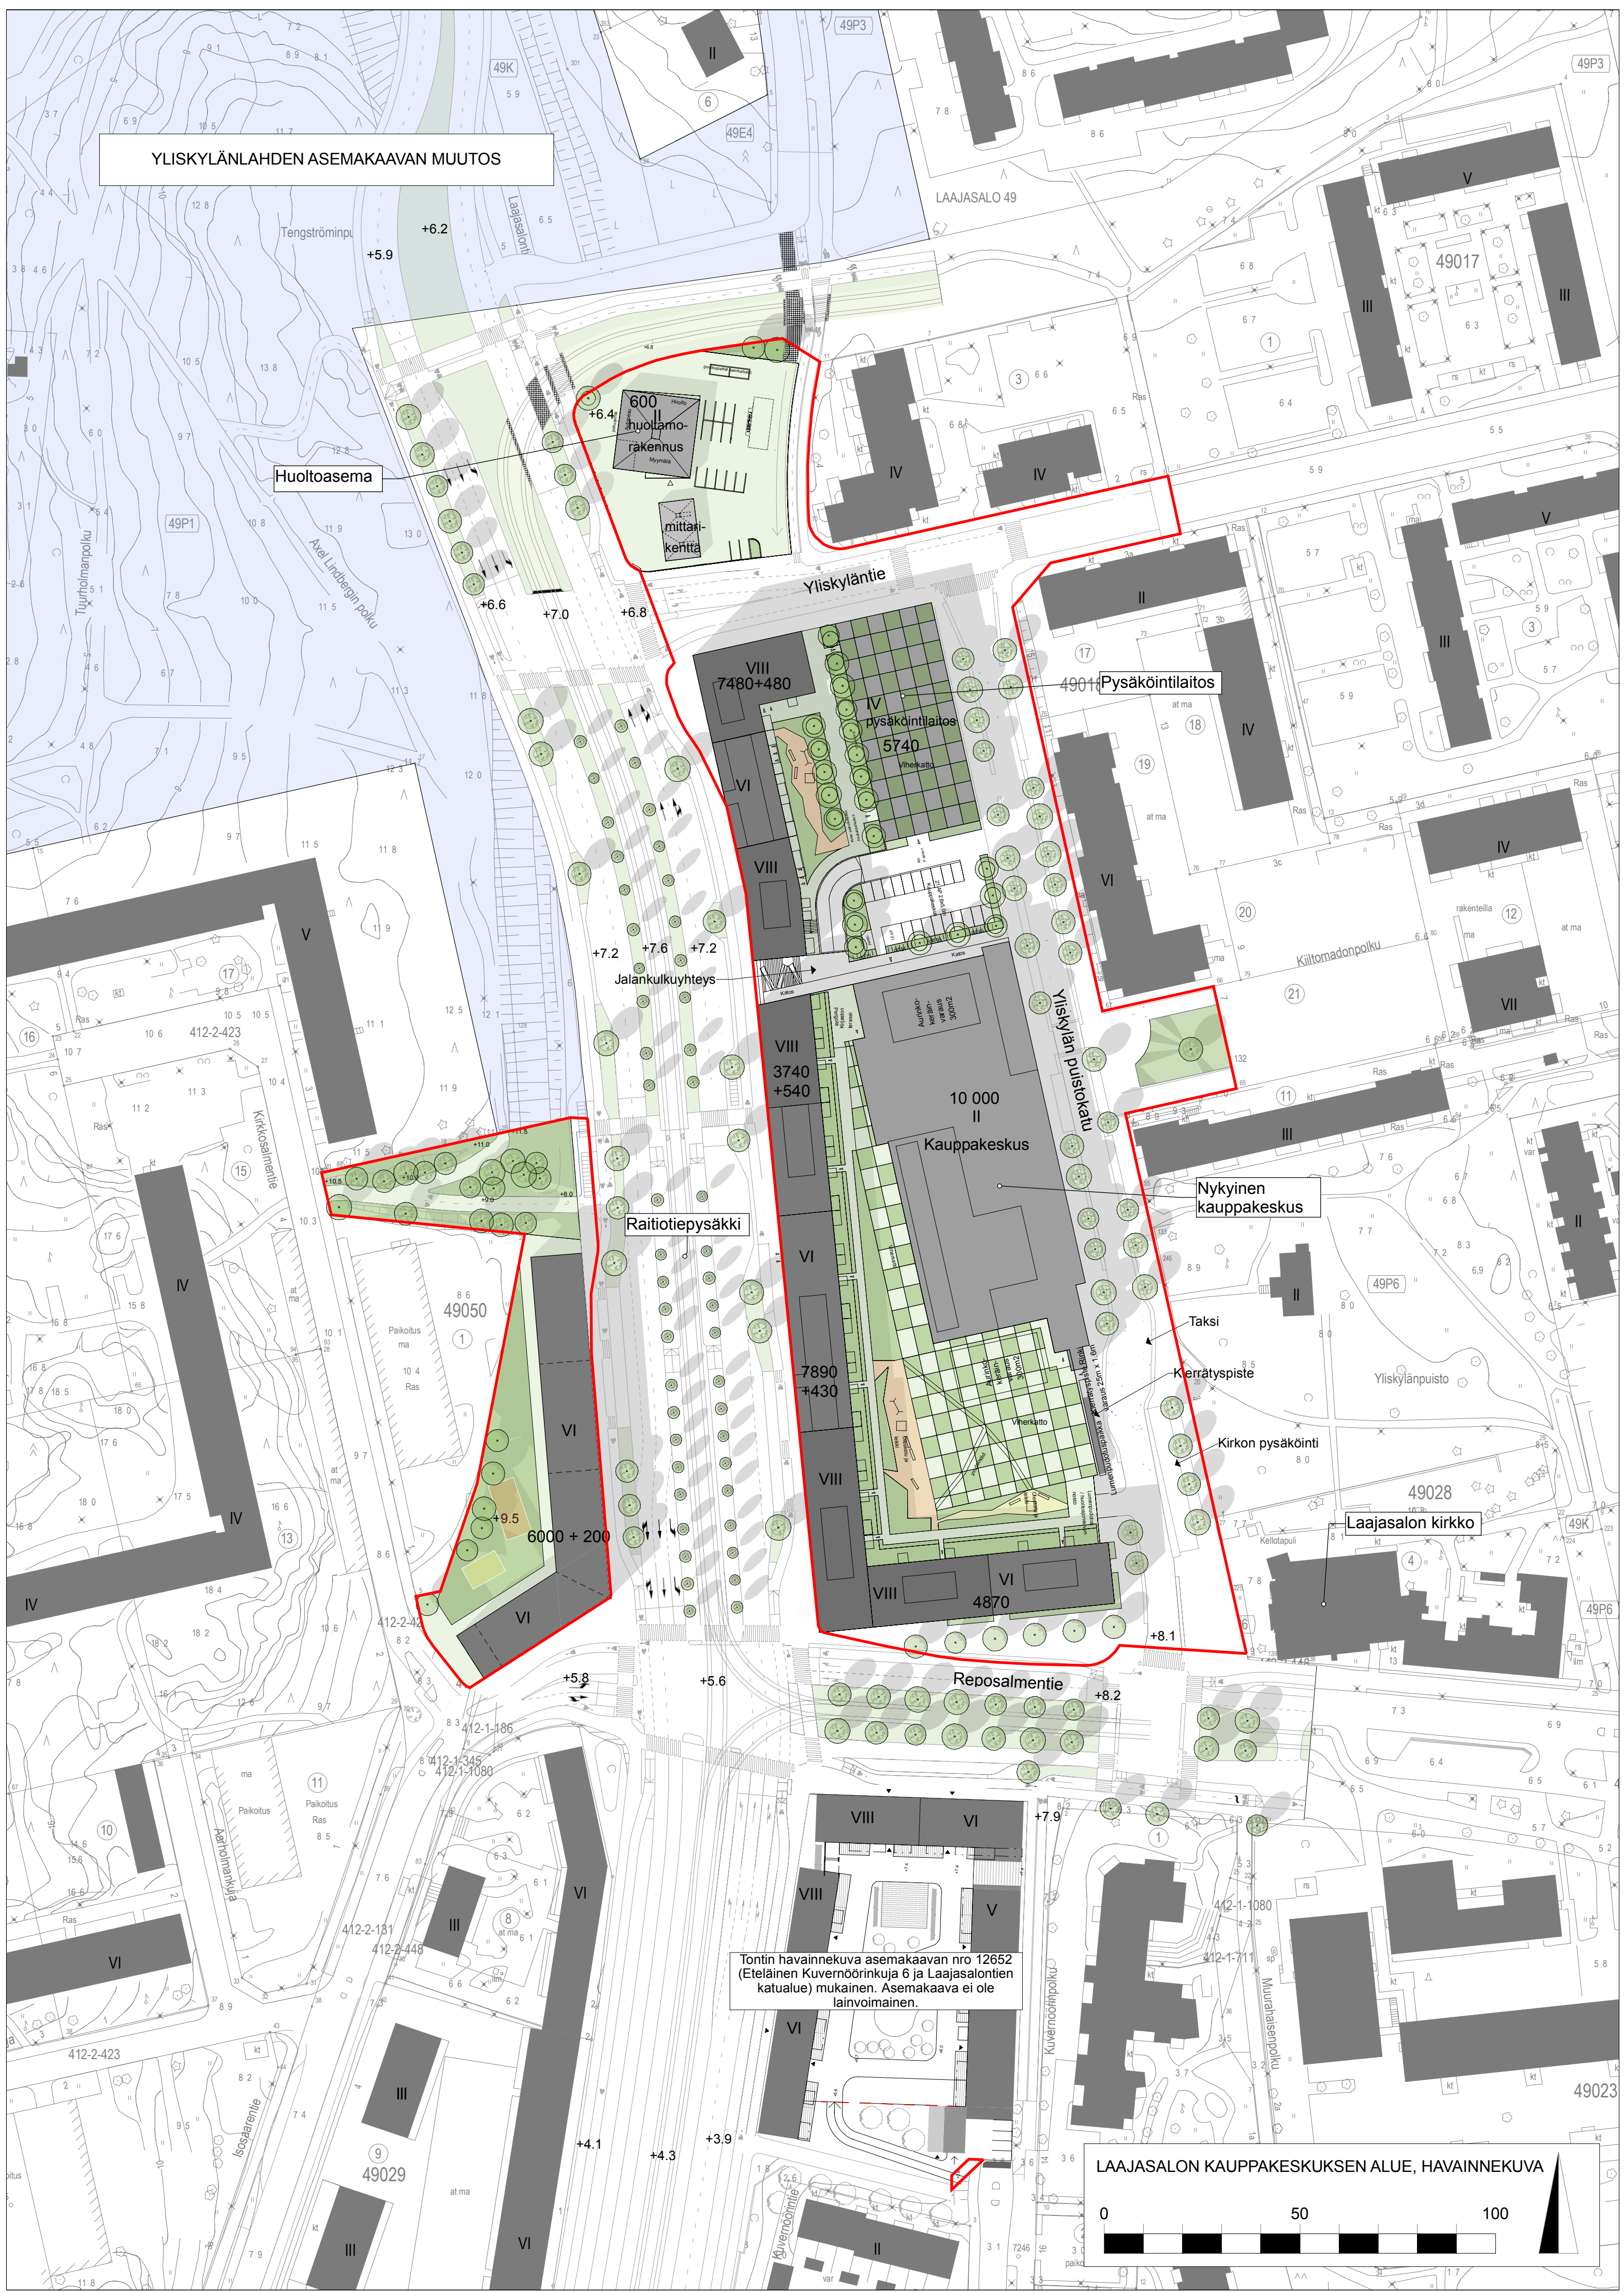

Huoltoasema

600 huoltamo-rakennus  
mittari-keittiö

VIII 7480+480  
IV Pysäköintilaitos 5740  
Vierakatto

49017 Pysäköintilaitos

+7.2 +7.6 +7.2  
Jalankulkuysteys

Raitiotiepysäkki

49050  
Paikotus ma 10.4 Ras

VI 6000+200  
+9.5

10 000 II  
Kauppakeskus

Nykyinen kauppakeskus

Taksi

Kerrätyspiste

Kirkon pysäköinti

49028  
Laajasalon kirkko

Reposalmentie +8.2

Tontin havainnekuva asemakaavan nro 12652 (Eteläinen Kuvernöörinkuja 6 ja Laajasalon tien katualue) mukainen. Asemakaava ei ole lainvoimainen.

LAAJASALON KAUPPAKESKUKSEN ALUE, HAVAINNEKUVA

