




POIKKILEIKKAUS A-A
1:200

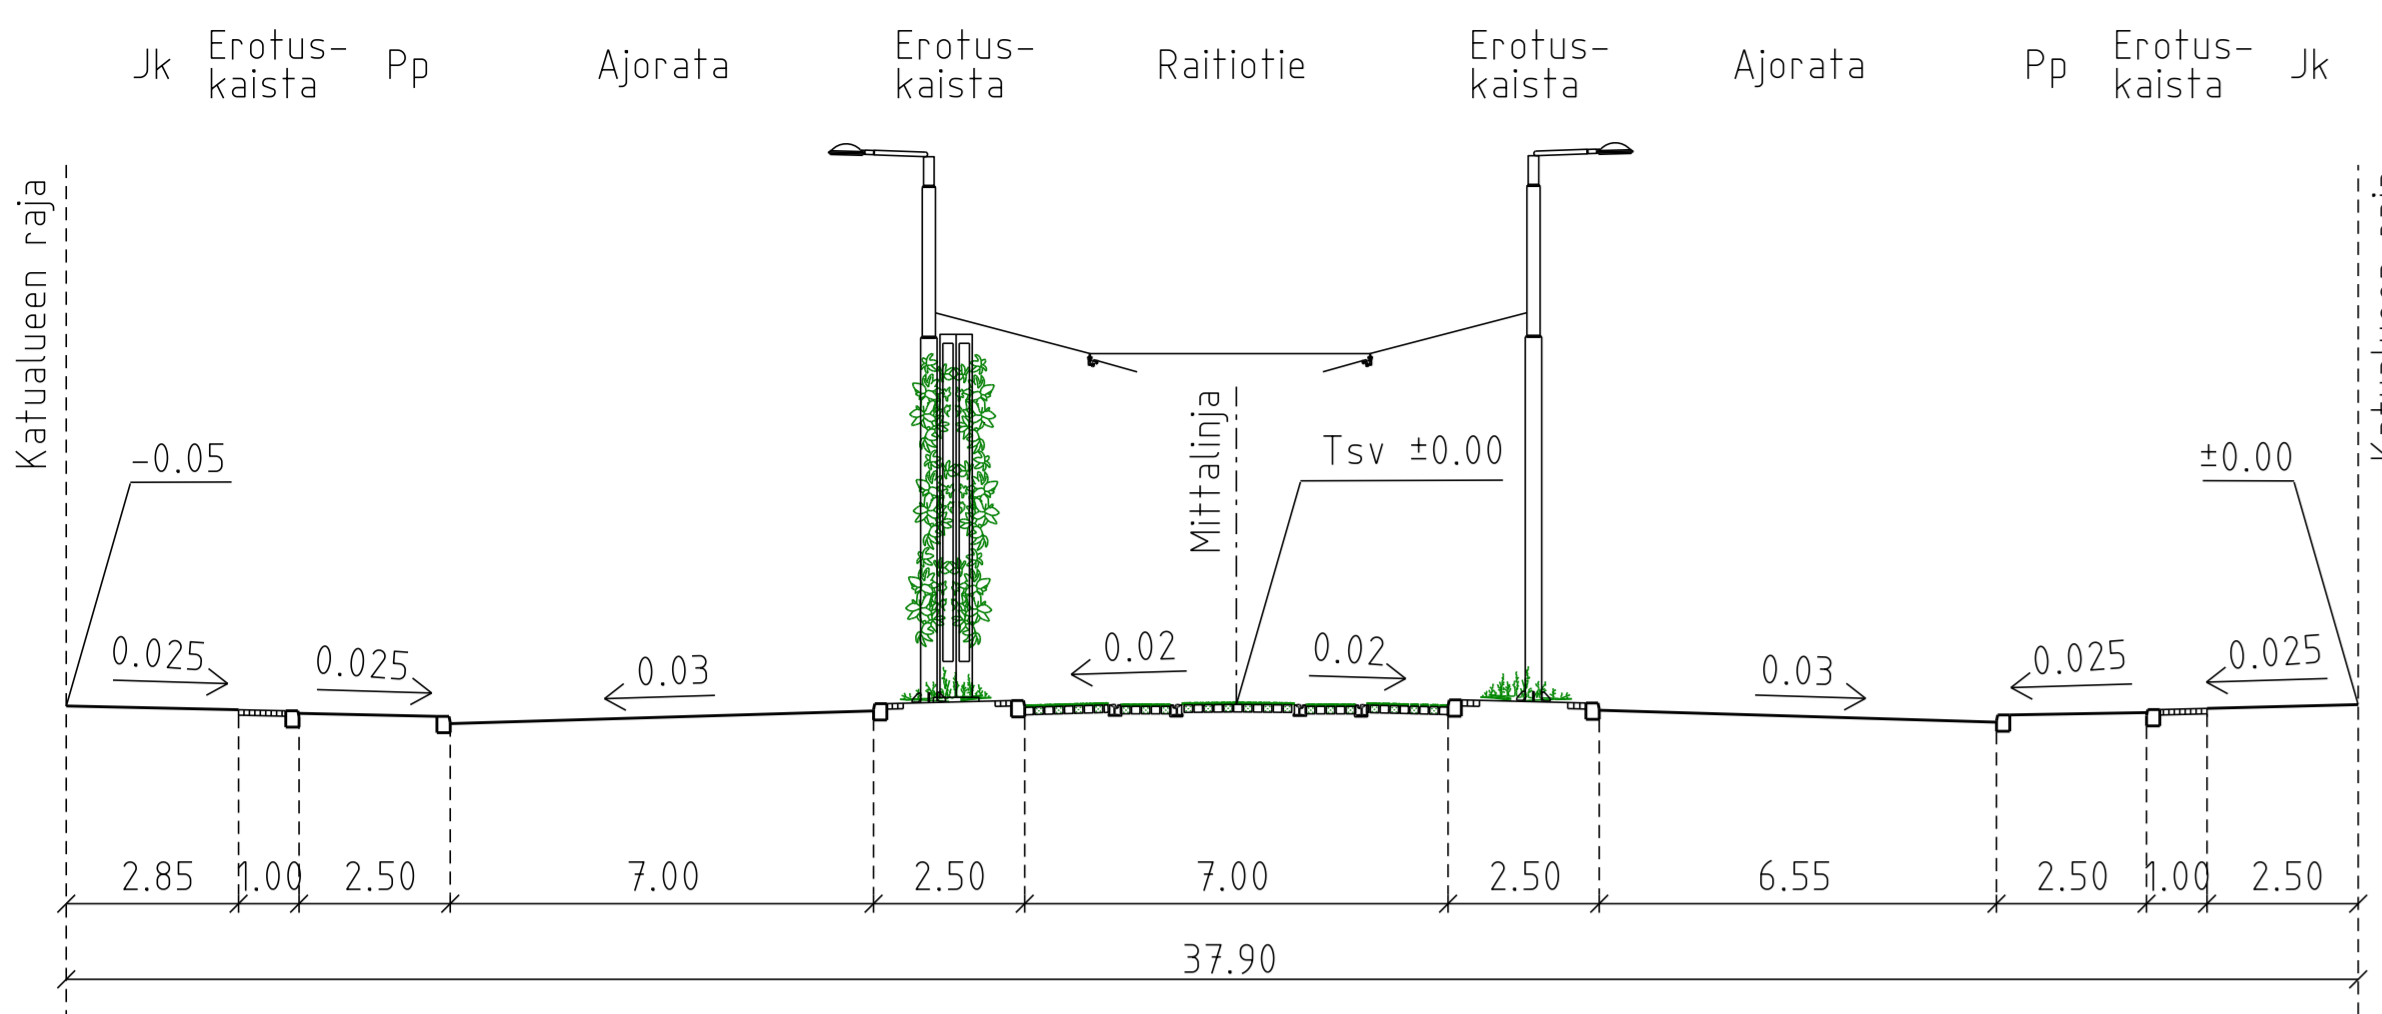



POIKKILEIKKAUS B-B
1:200

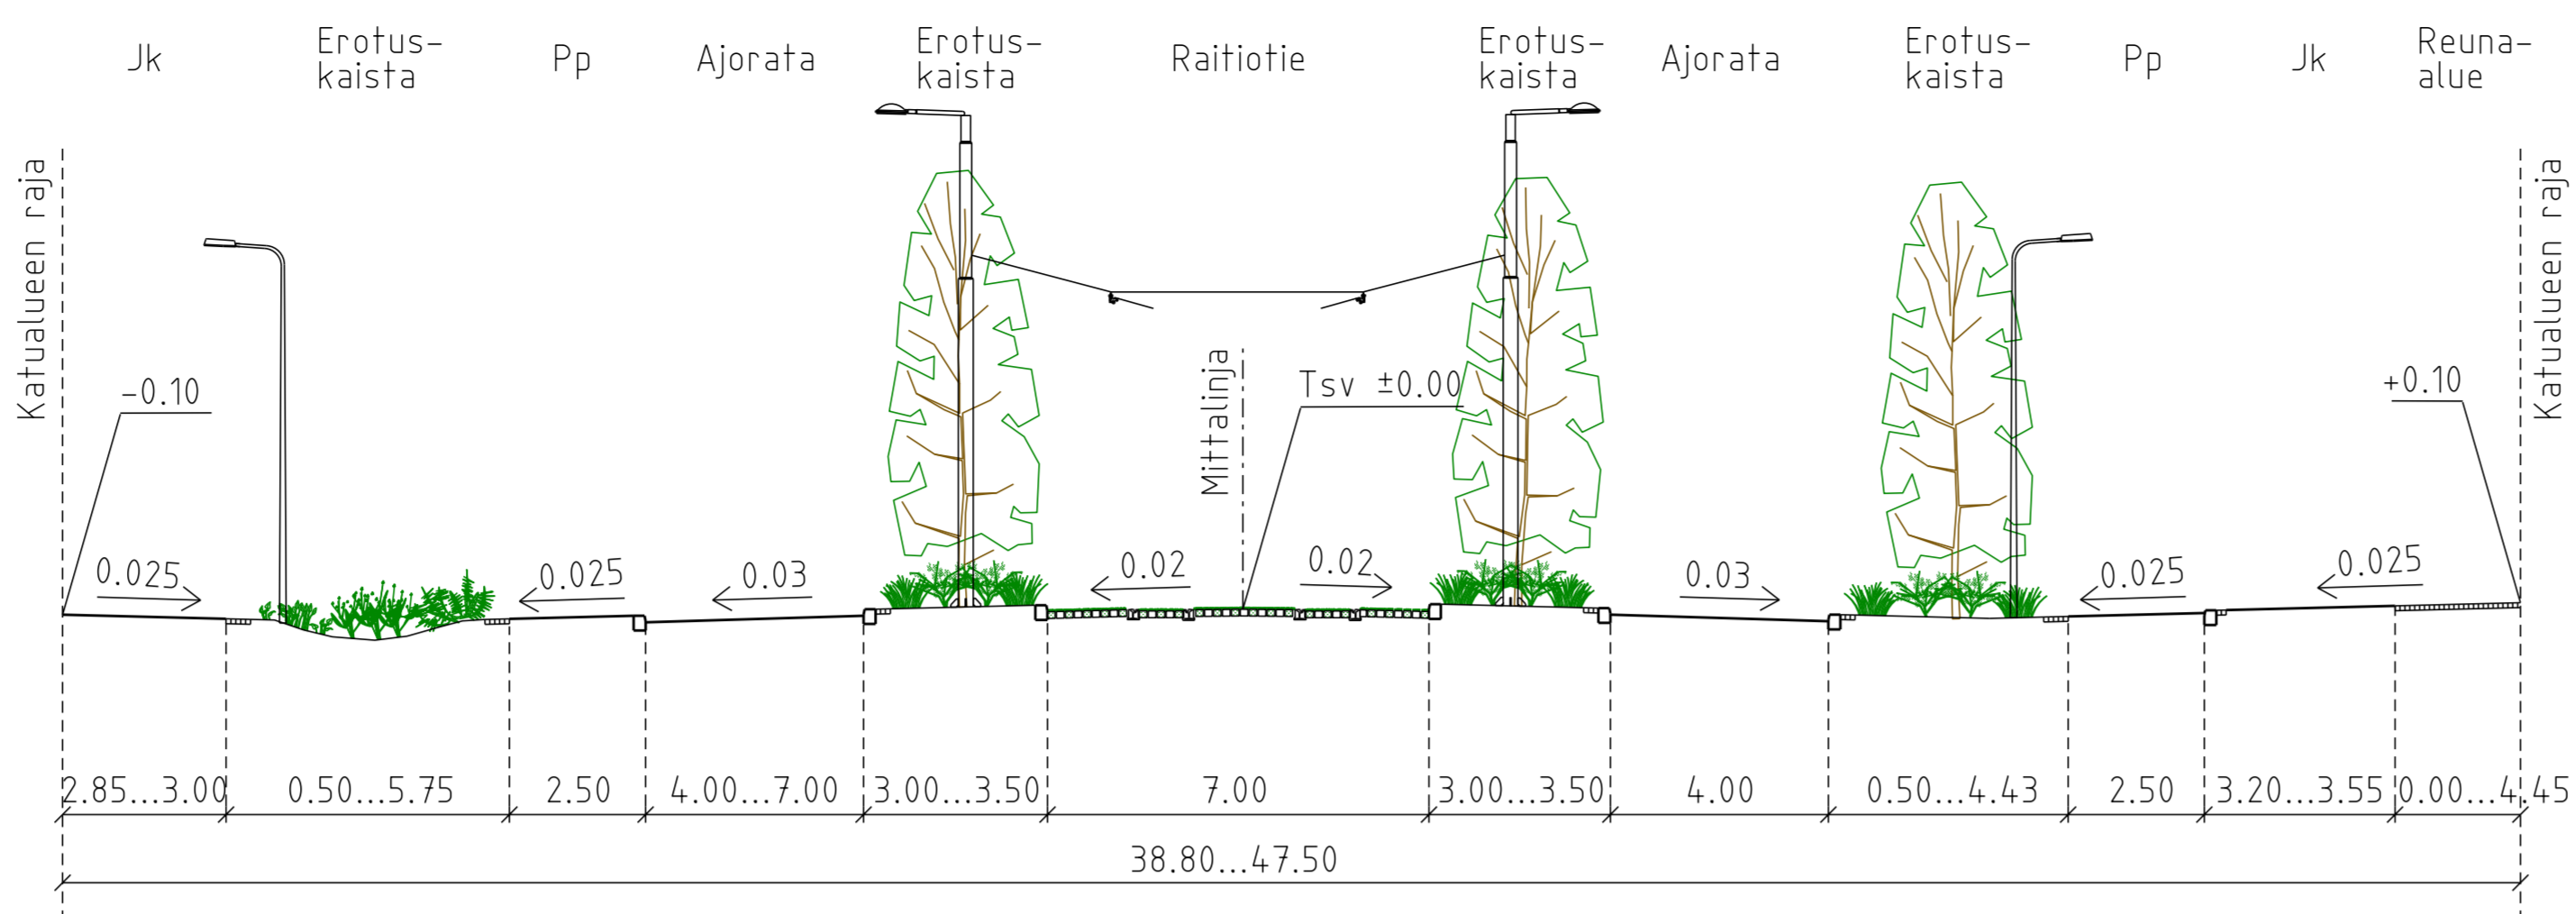

POIKKILEIKKAUS C-C
1:200

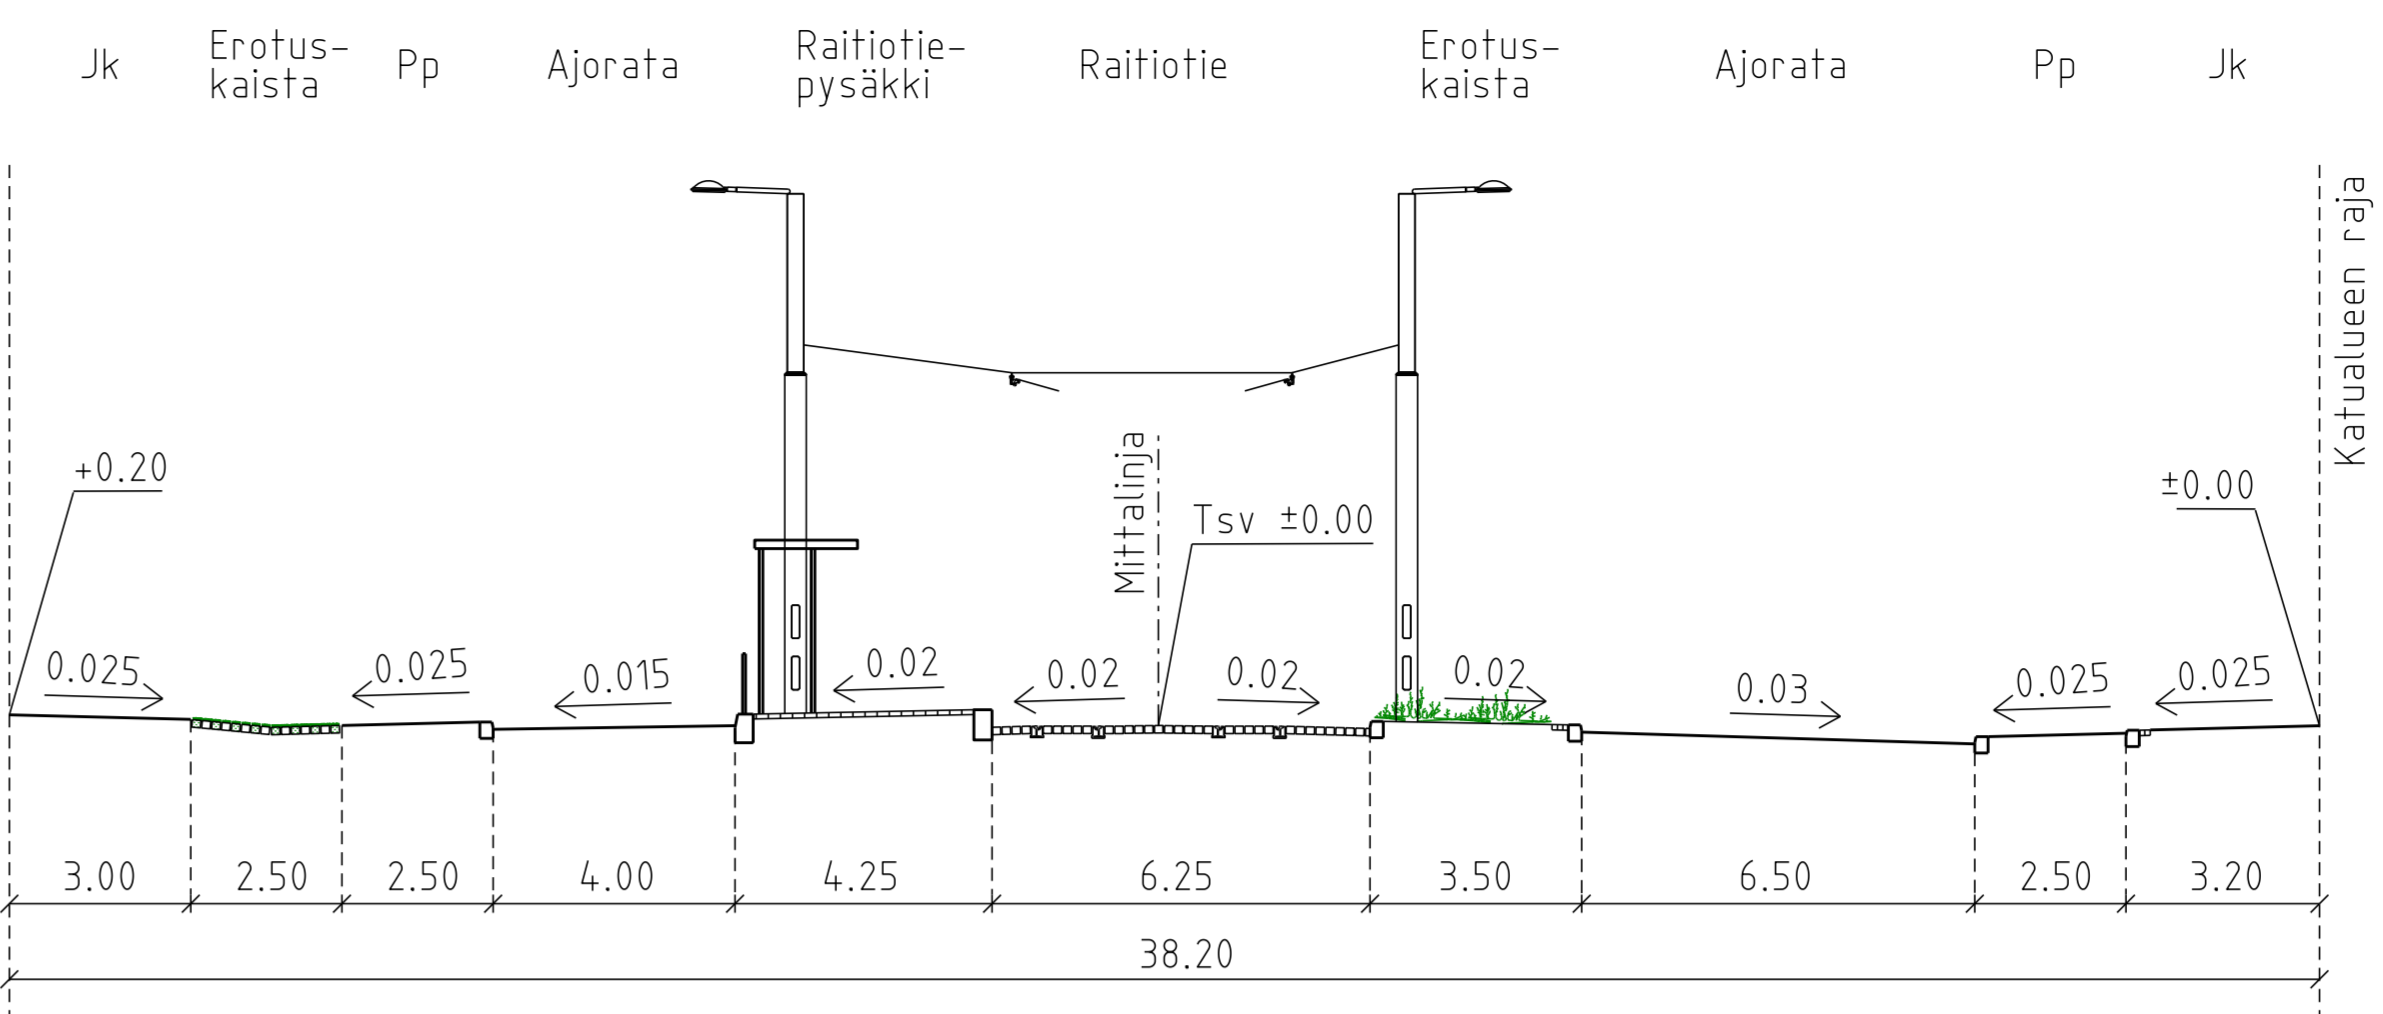

- PIIRUSTUSMERKINNÄT**
- Ajorata, asfalttia
 - Jalakäytävä ja pyörätie, asfalttia
 - Betonikiveys, musta
 - 2:n kiven valkoinen betonikiviraita
 - 3:n kiven harmaa noppakiviraita
 - Betonikiveys, harmaa
 - Luonnonkivilaatoitus, valkoinen / vihreä / harmaa
 - Nupukiveys, sekavärinen
 - Noppakiveys, sekavärinen / punainen
 - Nurmikiveys
 - Monilajinen pensas- ja perennastitus
 - Havupensasistutus
 - Hulevesipainanne ja virtaussuunta, hulevesikasvillisuus
 - Kynnöspölyvä ja kynnösistutus
 - Istutettava yksittäinen lehti- / havupensas
 - Istutettava havupuu
 - Istutettava lehtipuu
 - Reunatuki, luonnonkivi
 - ajorata, jk ja pp: punainen/raitiotie: harmaa
 - Reunatuki, madallettu/luiskattu, luonnonkivi
 - ajorata, jk ja pp: punainen/raitiotie: harmaa
 - Reunatuki, upotettu, luonnonkivi
 - ajorata, jk ja pp: punainen/raitiotie: harmaa
 - Kadun liikimääräinen korkeusasema
 - Roska-astia
 - Istuskelukivi
 - 2:n kiven harmaa noppakiviraita
 - 3:n kiven harmaa noppakiviraita
 - Liikennevalo-ohjattu liittymä
 - Yhteiskäyttöpylväs ja kiinteä valaisin
 - Poistettava yhteiskäyttöpylväs
 - Valaisinpylväs
 - Pysäkkikaide
 - Portaali
 - Pysäkkikatot
- Katu kuivutetaan hulevesiviemäreillä, jotka liitetään Verkkosaarenkadun ja Vanhan Talvitien olemassa oleviin viemäriin

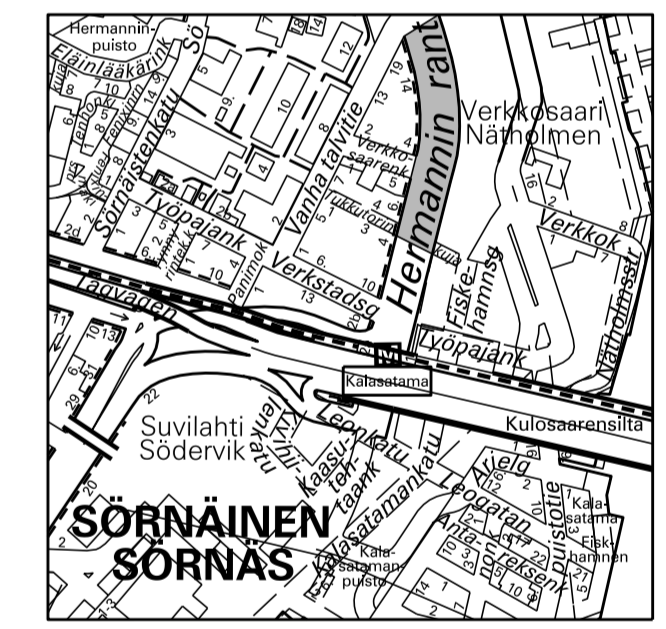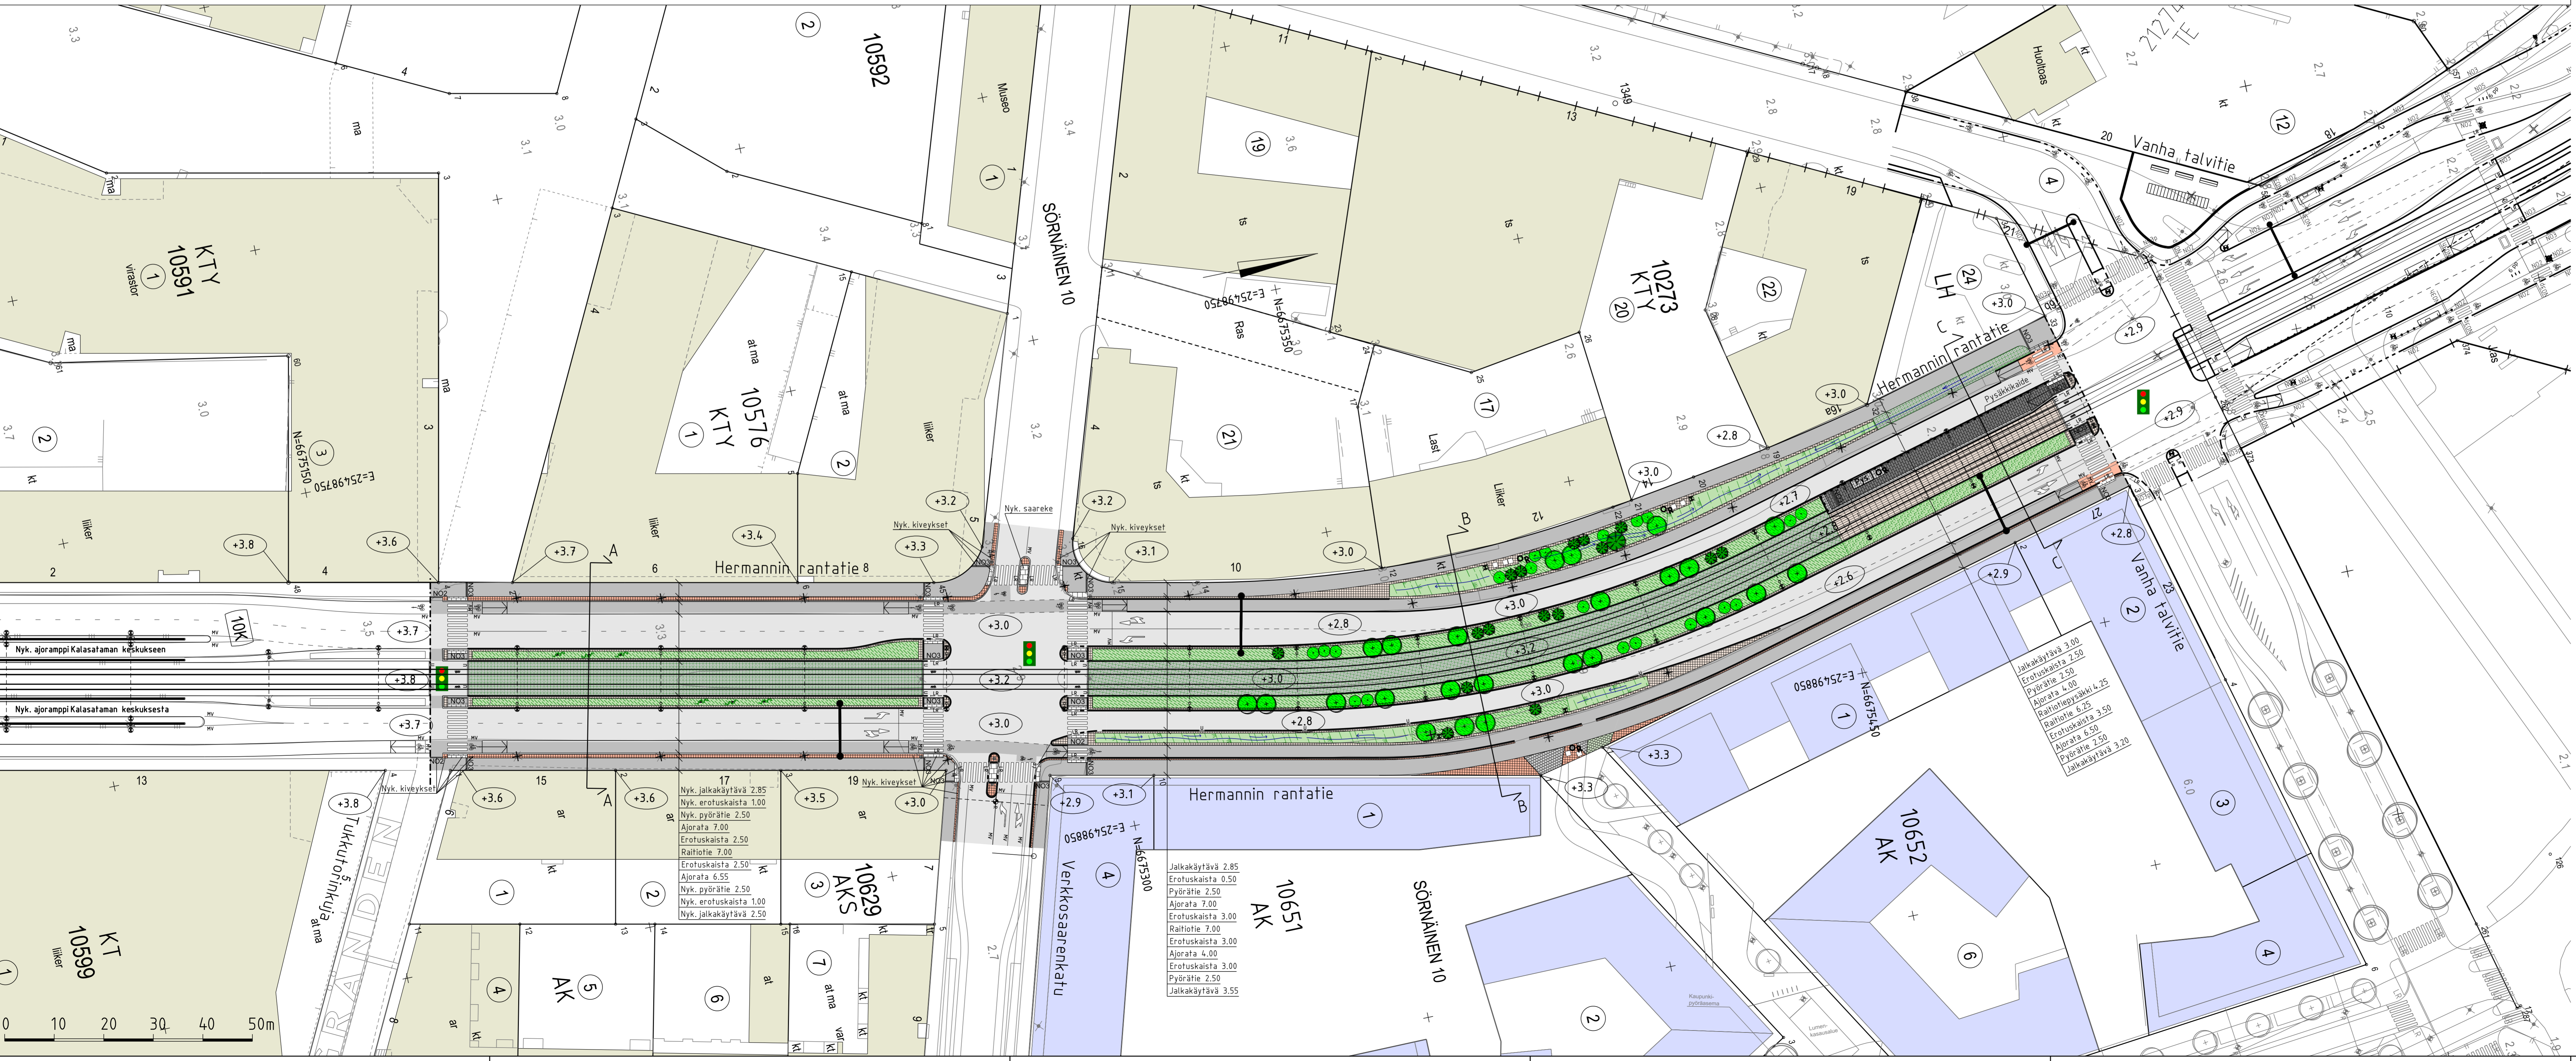

Helsinki Kaupunkiympäristön toimiala		www.hel.fi	
10. Sörnänen, 21. Hermannin		sähköposti: etunimi.sukunimi@hel.fi	
HERMANNIN RANTATIE väliä Tukutorinkuja-Vanha talvitie			
Katusuunnitelma			
KK	LITTYTTY	NRO	KHS
1:500	KORVAAVU	31519/2	KYLEK
1:200	KORVATTU	TASOKOORDINAATTO:	HYV. 14.12.2021 R. Pufkonen
		ETRS-OK25	TARK. 14.12.2021 I. Rantanen
		ASENAKAAVA 12070,12210,12375	PROJ. 14.12.2021 H. Piironen
		KORKEUSJÄRJESTELMÄ:	HYV. 8.12.2021 P. Väinölä
		N2000	TARK. 8.12.2021 J. Nihtilä
		LIKENNESK: 6662-1	LAAT. 3.12.2021 T. Häli, T. Karhunen
Rakennusmaailman toimivinta kaupunkia KALASATAMASTA PASILAAN			