



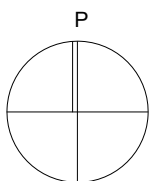


Kiinteistönummus: 91-30-45-1
 Tontin koko: 2866m²
 Tonttik. 1




Kärkitie


Kärkitie

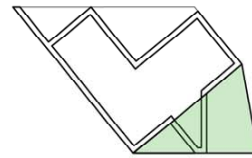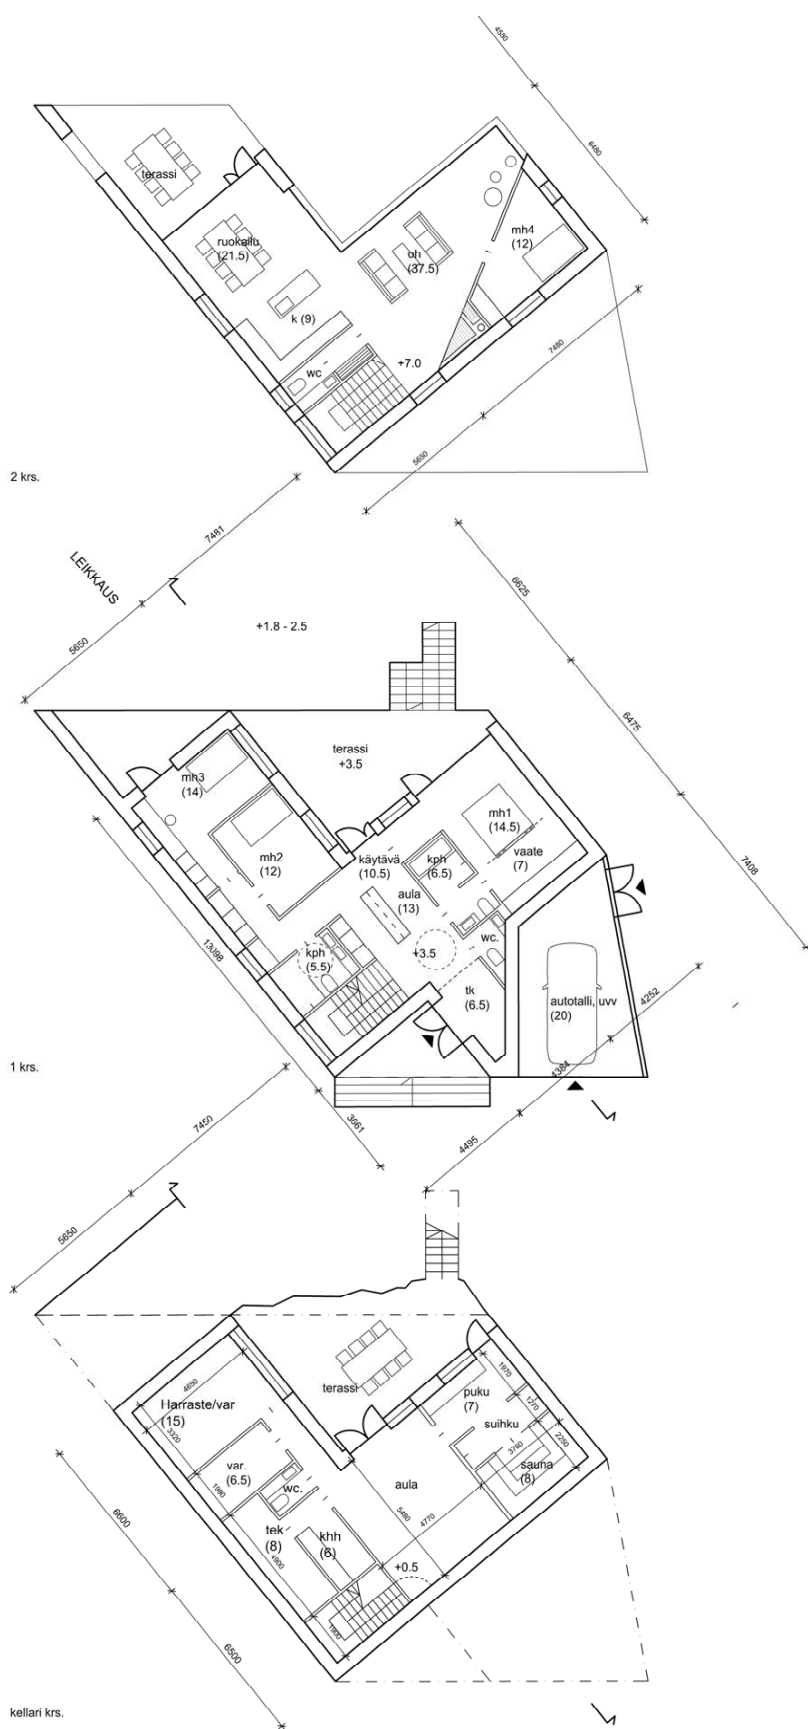


Viherkatto
5% tontista
Yhden rakennuksen viherkatto: 48.5m²
Kaikkien viherkatot: 48.5m² x 3 = 145.5m²

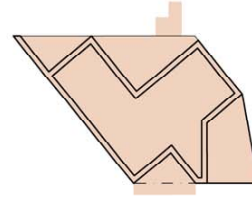

Peittoala
23.4% tontista
Yhden rakennuksen peittoala: 223.5m²
Kaikkien peittoala: 223.5m² x 3 = 670.5m²
Tontin ala: 2866 m²

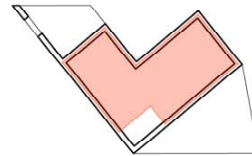

2krs.
91.0 kem²

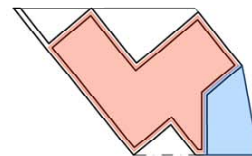


1krs.
119.0 kem²
31.5 kem²




Kellari krs.
121 brm²


Kerrosala laskelmakaavio

YHT.	YHT. 3 RAKENNUSTA
210 kem ²	630 kem ²
31.5 kem ²	94,5 kem ²

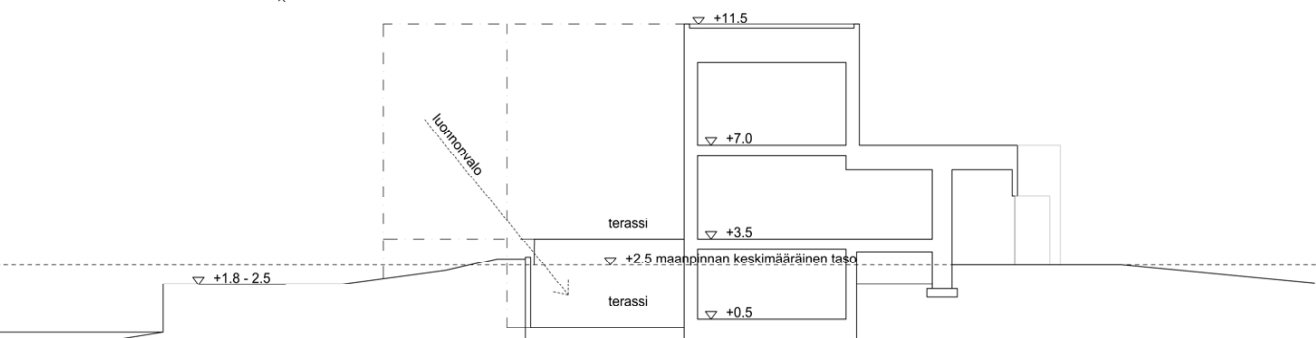

Naapurikiinteistön korko on muutettu vastaamaan
N2000-korkeusjärjestelmää lisäämällä olemassa olevien piirustusten korkoihin +305mm

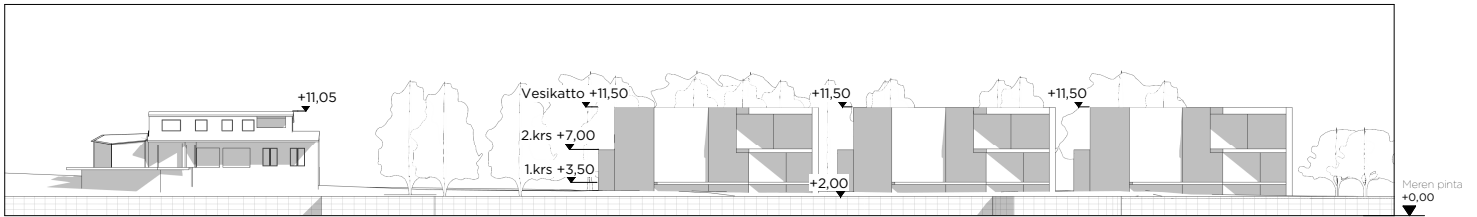

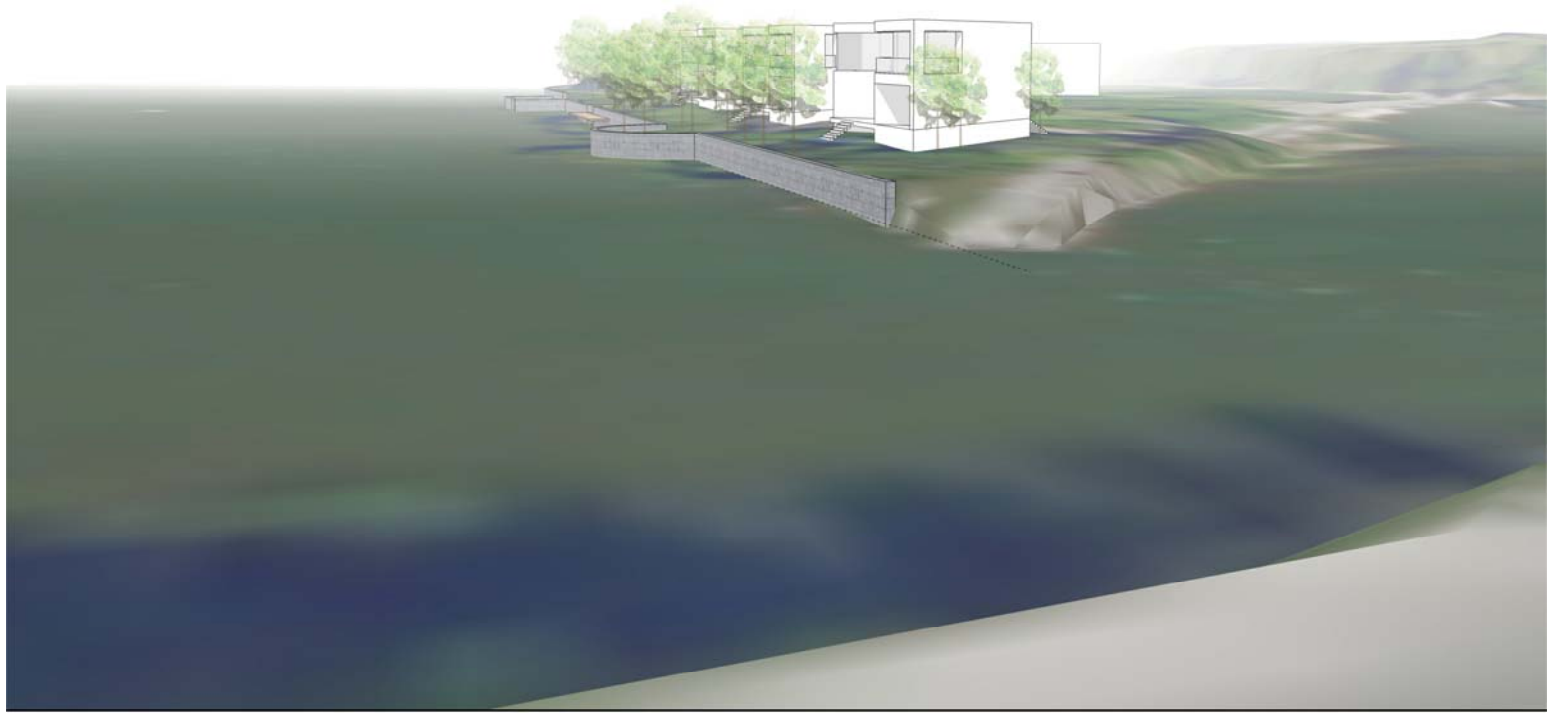

Havainnekuvat

Kärkitie 9, Pikku Kuusisaari
15.02.2022

Huttunen-Lipasti Arkkitehdit

Lönnrotinkatu 18 A,
+358 (0)9 6947724

00120 Helsinki
mail@h-l-p.fi

