
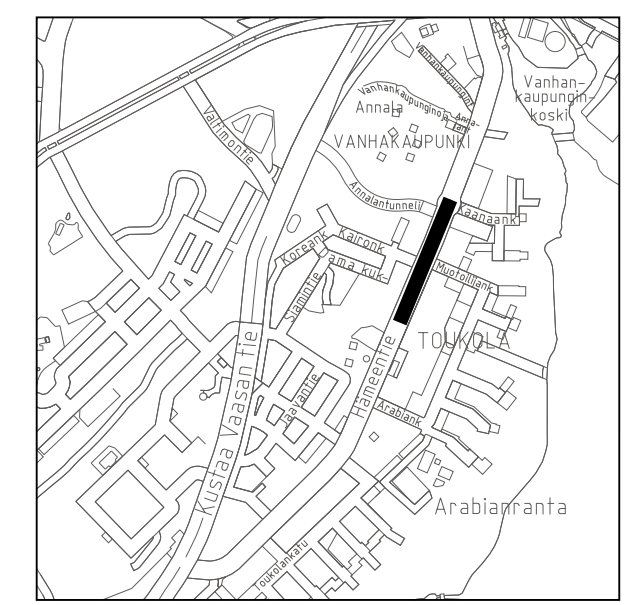


PIIRUSTUSMERKINNÄT

- Ajorata, Pp-tie, asfaltti, harmaa
- Jk-tie, asfaltti, harmaa
- Pp-tie, asfaltti, punainen
- Reunatuki, luonnonkivi, punainen
- Reunatuki, madallettu, luonnonkivi
- Reunatuki, luiskaattu, luonnonkivi
- Reunatuki, nykyinen
- Poistettava lehtipuu 19 kpl
- Nykyinen lehtipuu 2 kpl
- Nykyinen havupuu 1 kpl
- Kadun liikimääräinen korkeusasema
- Nurmi
- Betonikiveys, harmaa
- Betonikiveys, musta
- Noppakivi, sekavärinen
- Pysäkkikiveys: Musta betonikivi, Valkoinen huomiokiviraita noppakiviraita, vaalean harmaa
- Valaisin
- Valaisin + köynnös
- Kolmen noppakiven raita harmaa, hiltatonta
- Pysäkki
- Jäteastia
- Pysäkkikaide
- Nupukivi harmaa

Katu kuvatetaan hulevesiviemäreillä (jotka liitetään Muotolijankadun ja Kaanaankadun olemassa oleviin viemäriin)

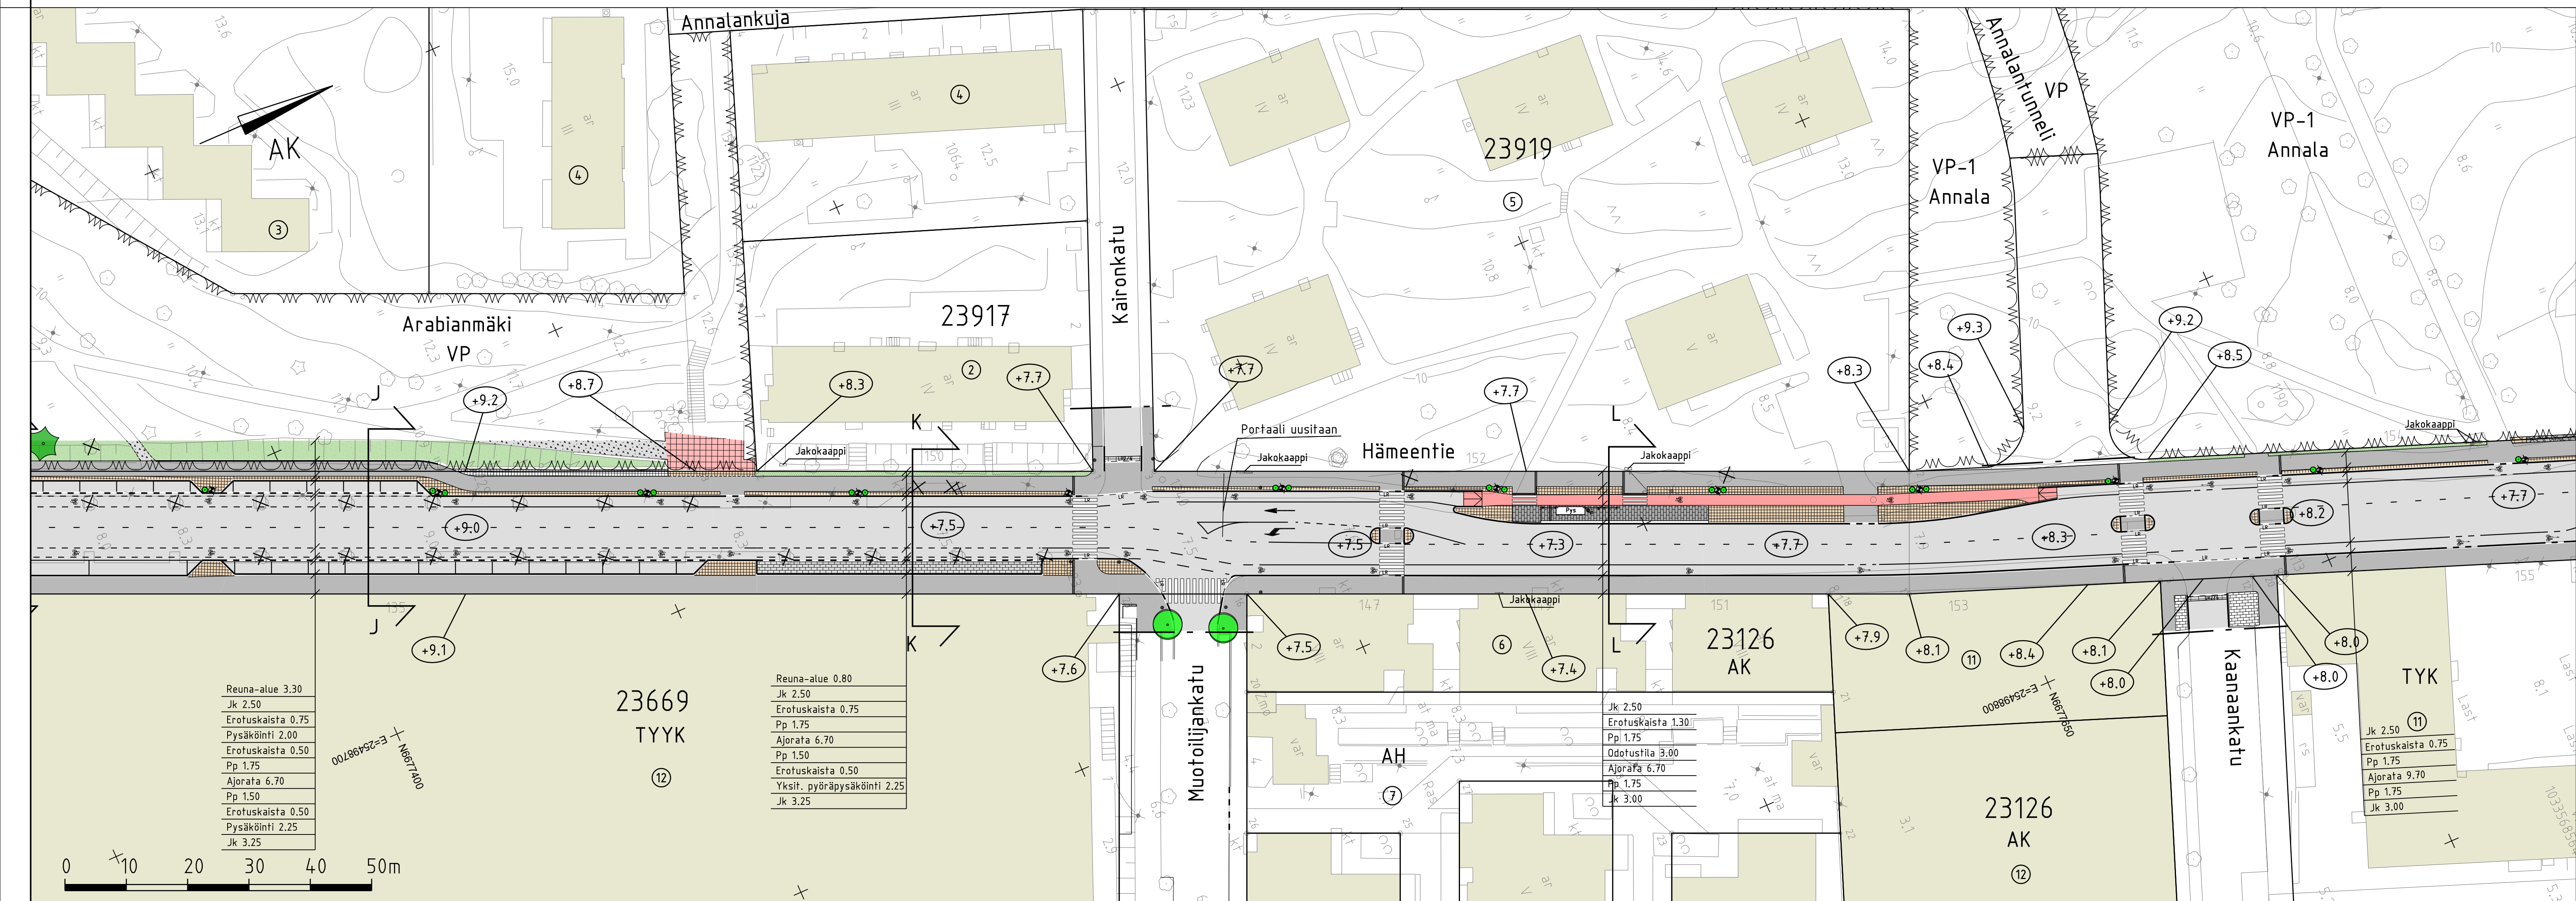

1:10 000

Reuna-alue	3.30
Jk	2.50
Erotuskaista	0.75
Pysäköinti	2.00
Erotuskaista	0.50
Pp	1.75
Ajorata	6.70
Pp	1.50
Erotuskaista	0.50
Pysäköinti	2.25
Jk	3.25

Reuna-alue	0.80
Jk	2.50
Erotuskaista	0.75
Pp	1.75
Ajorata	6.70
Pp	1.50
Erotuskaista	0.50
Yksit. pyöräpysäköinti	2.25
Jk	3.25

Jk	2.50
Erotuskaista	1.30
Pp	1.75
Odotustila	3.00
Ajorata	6.70
Pp	1.75
Jk	3.00

Jk	2.50
Erotuskaista	0.75
Pp	1.75
Ajorata	9.70
Pp	1.75
Jk	3.00

Helsinki Kaupunkiympäristön toimiala		www.hel.fi sähköposti: etunimi.sukunimi@hel.fi	
KAUP. OSA, OSA-ALUE 23. Toukola, 27. Vanhakaupunki			
HÄMEENTIE välillä Arabianmäki-Kaanaankatu			
Katusuunnitelma			
MK	LIITTY	NRO	KHS
1:500	KORVAA	31309/4	KYLK
KORVATTU	TASAKOORDINAATIO:	HYV.	26.4.2022
ASEMAKAAVA	ETRS-GK25	TARK.	26.4.2022
LIKENNES.	KORKEUSJÄRJESTELMÄ:	PROJ.	26.4.2022
	N2000	HYV.	29.1.2021
		TARK.	29.1.2021
		LAAT.	29.1.2021