



POHJOISBAANA	plv 0-800
25. Käpylä, Käpylä	1:1250
28. Oulunkylä, Oulunkylä	
wsp	pvm. 1
	xxx

SELITE

- Jalkakäytävä
- Yhdistetty jalankulku ja pyörätie
- Baana
- Pensas
- Niitty
- Radan huoltoyhteys
- Nykyinen kasvillisuus
- Istutettava havupuu
- Istutettava lehtipuu
- Pyöräilyn suunnistustaulu
- Pylonit
- Huolto-taukopaikka
- Hulevesiviemäri
- Liito-oravien ydinalue


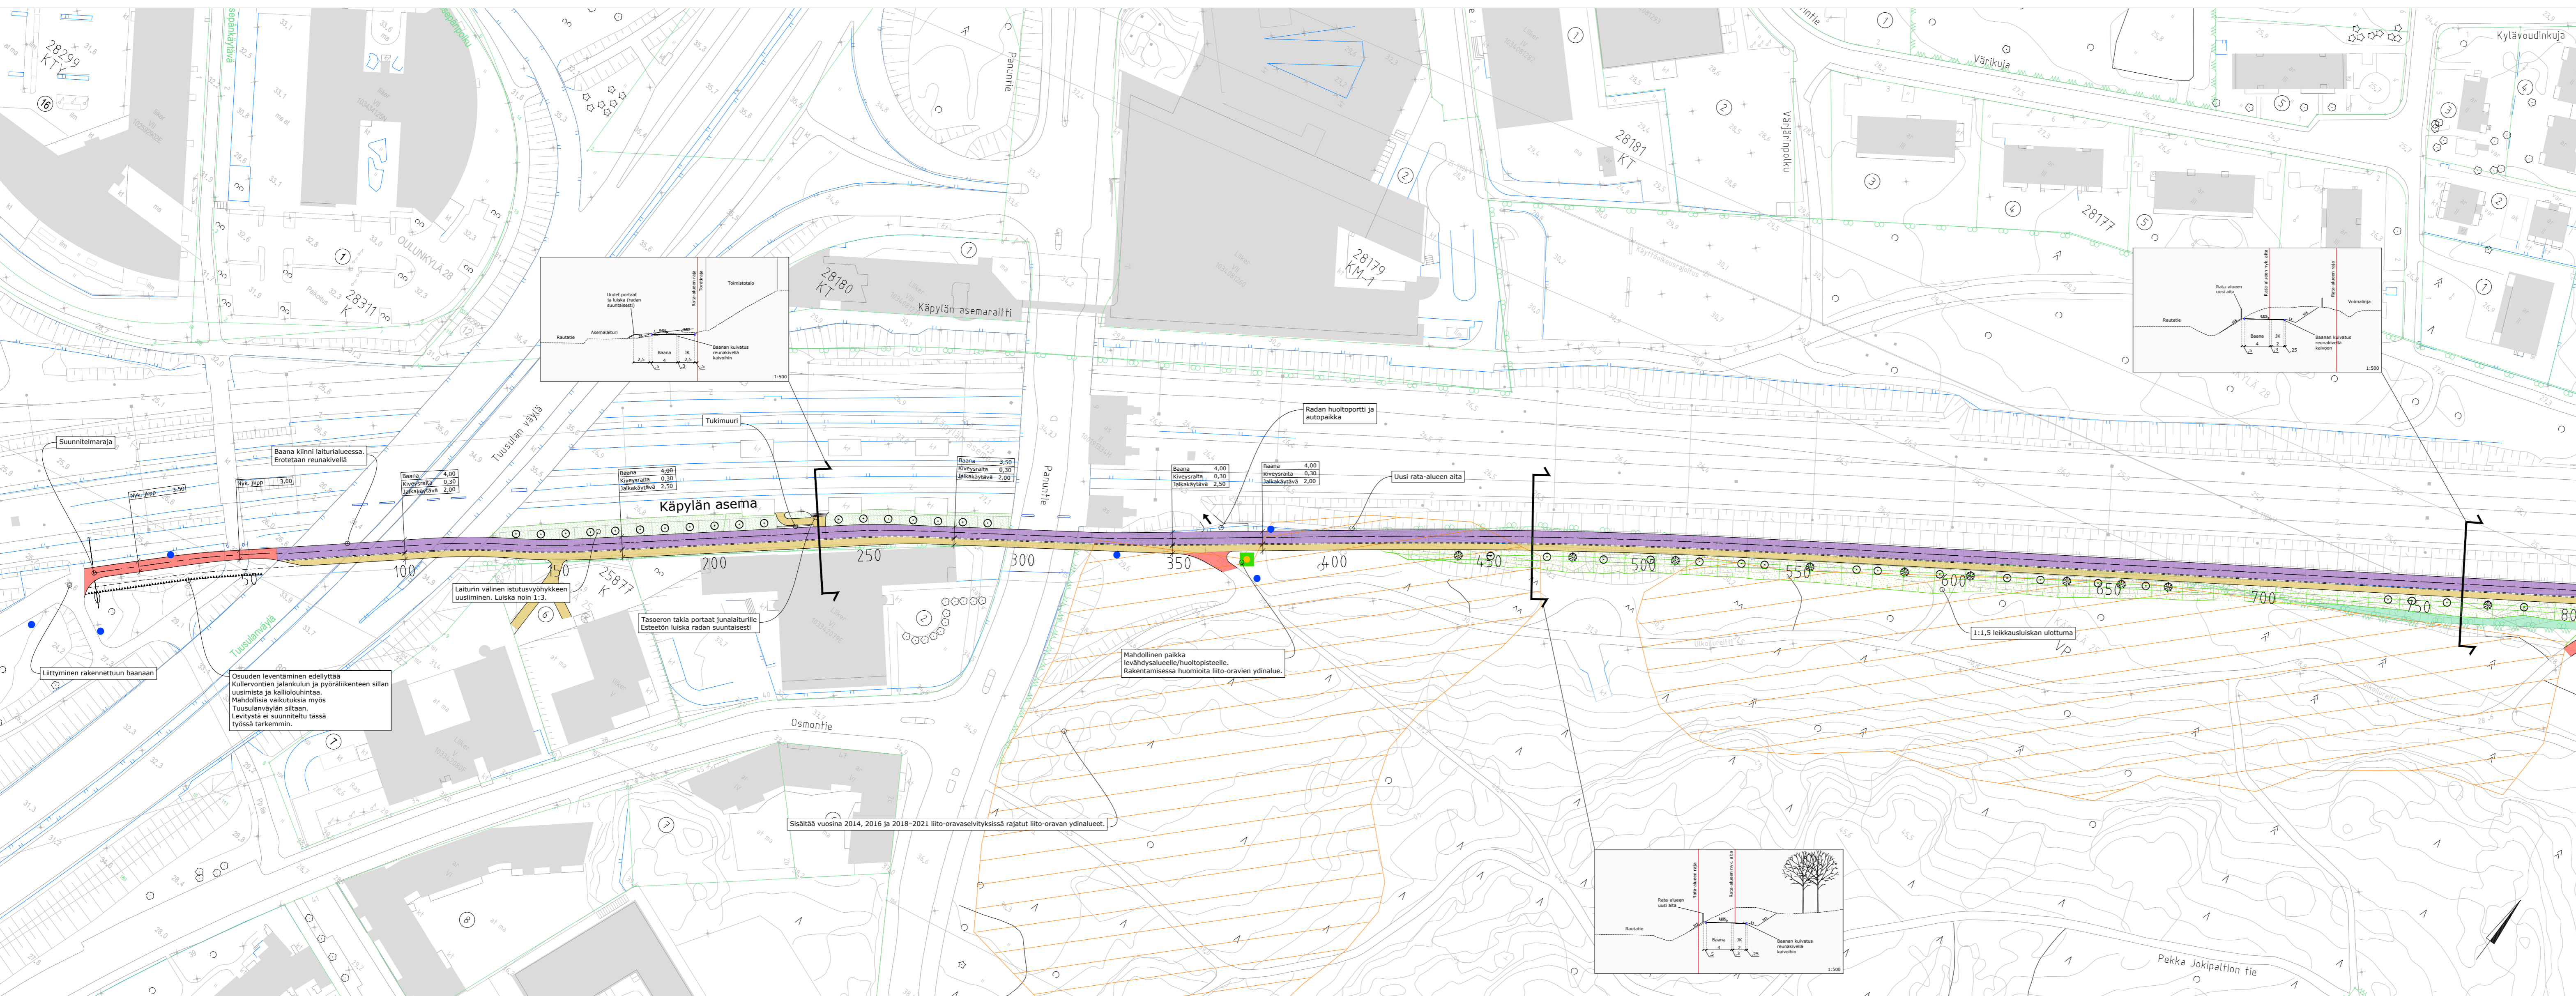


wsp	WSP Finland Oy Pasilan asema-aukio 1, 13 krs 00020 Helsinki Puh: 0207 854 11	HYV. 23.06.2022 TARK. 23.06.2022 LAAT. 23.06.2022	R.Jounila R.Jounila E.Karvonen
Helsinki Kaupunkiympäristön toimiala Liikenne- ja katusuunnittelu			
Kaupunginos 25. Käpylä 28. Oulunkylä POHJOISBAANAN YLEISSUUNNITELMA plv 0-800			
Liikenteen yleissuunnitelma			
Mittakaava 1:1000	Diagrammi Hanka HEL 2021-006037 3214	Päiväys 13.09.2022	Muutettu pvm 00.00.0000
Asemakaava 00000	Käytävä I Kyik	Hyväksynyt Reetta Putkonen	Tarkastanut Jouni Korhonen
		Tekijä Teppo Pasanen	

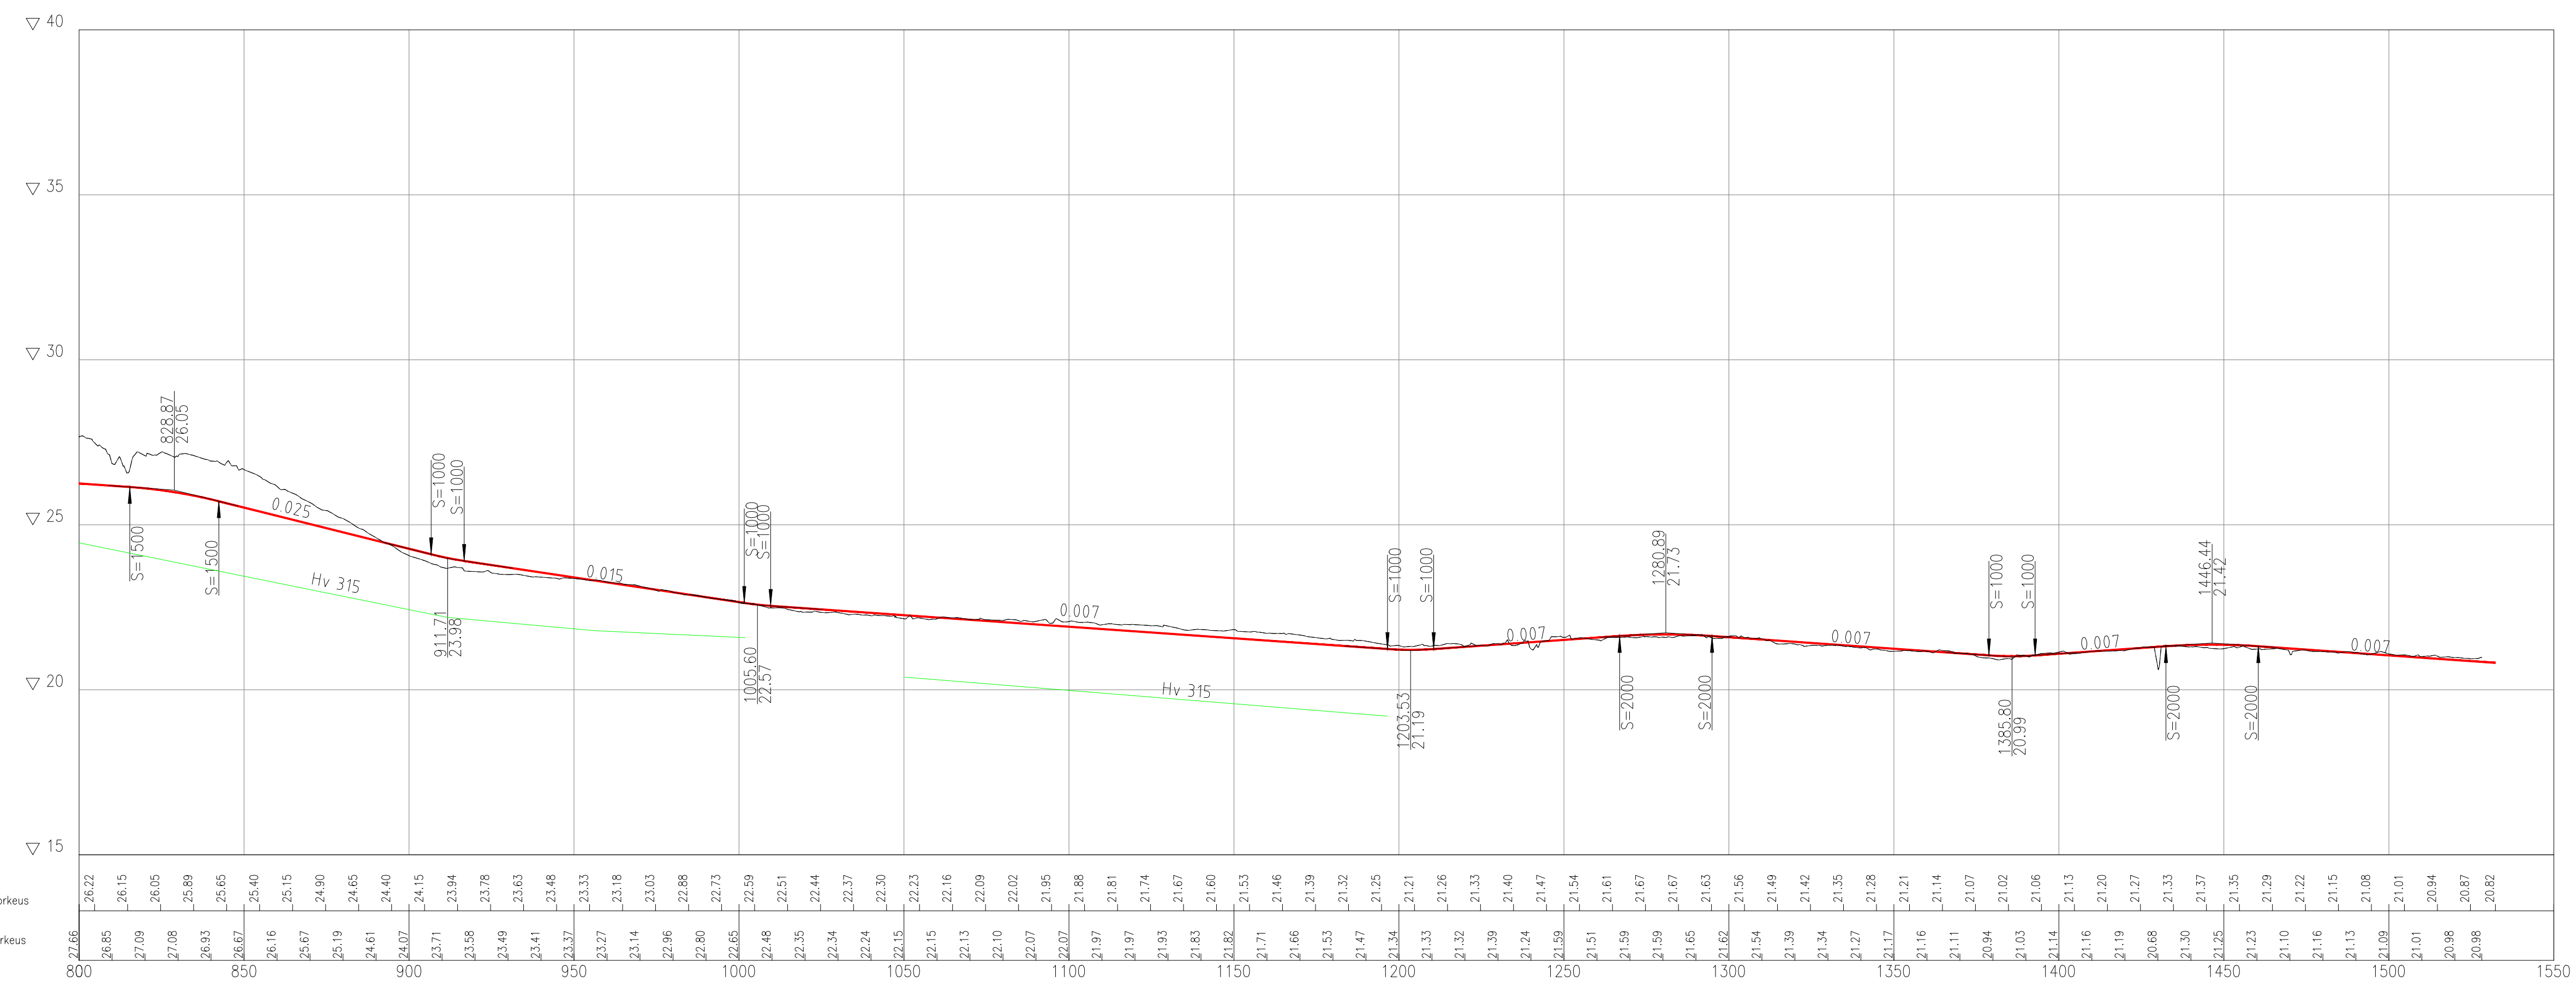


POHJOISBAANA plv 800-1530
 28. Oulunkylä Veräjämäki 1:1250
 wsp pvm. xxx
 2


- SELITE**
- Jalkakäytävä
 - Yhdistetty jalankulku ja pyörätie
 - Baana
 - Pensas
 - Niitty
 - Radan huoltoyhteys
 - Nykyinen kasvillisuus
 - Istutettava havupuu
 - Istutettava lehtipuu
 - Poistettava puu
 - Pyöräilyn suunnistustaulu
 - Pylonit
 - Huolto-/taukopaikka
 - Hulevesiviemäri
 - Liito-oravien ydinalue

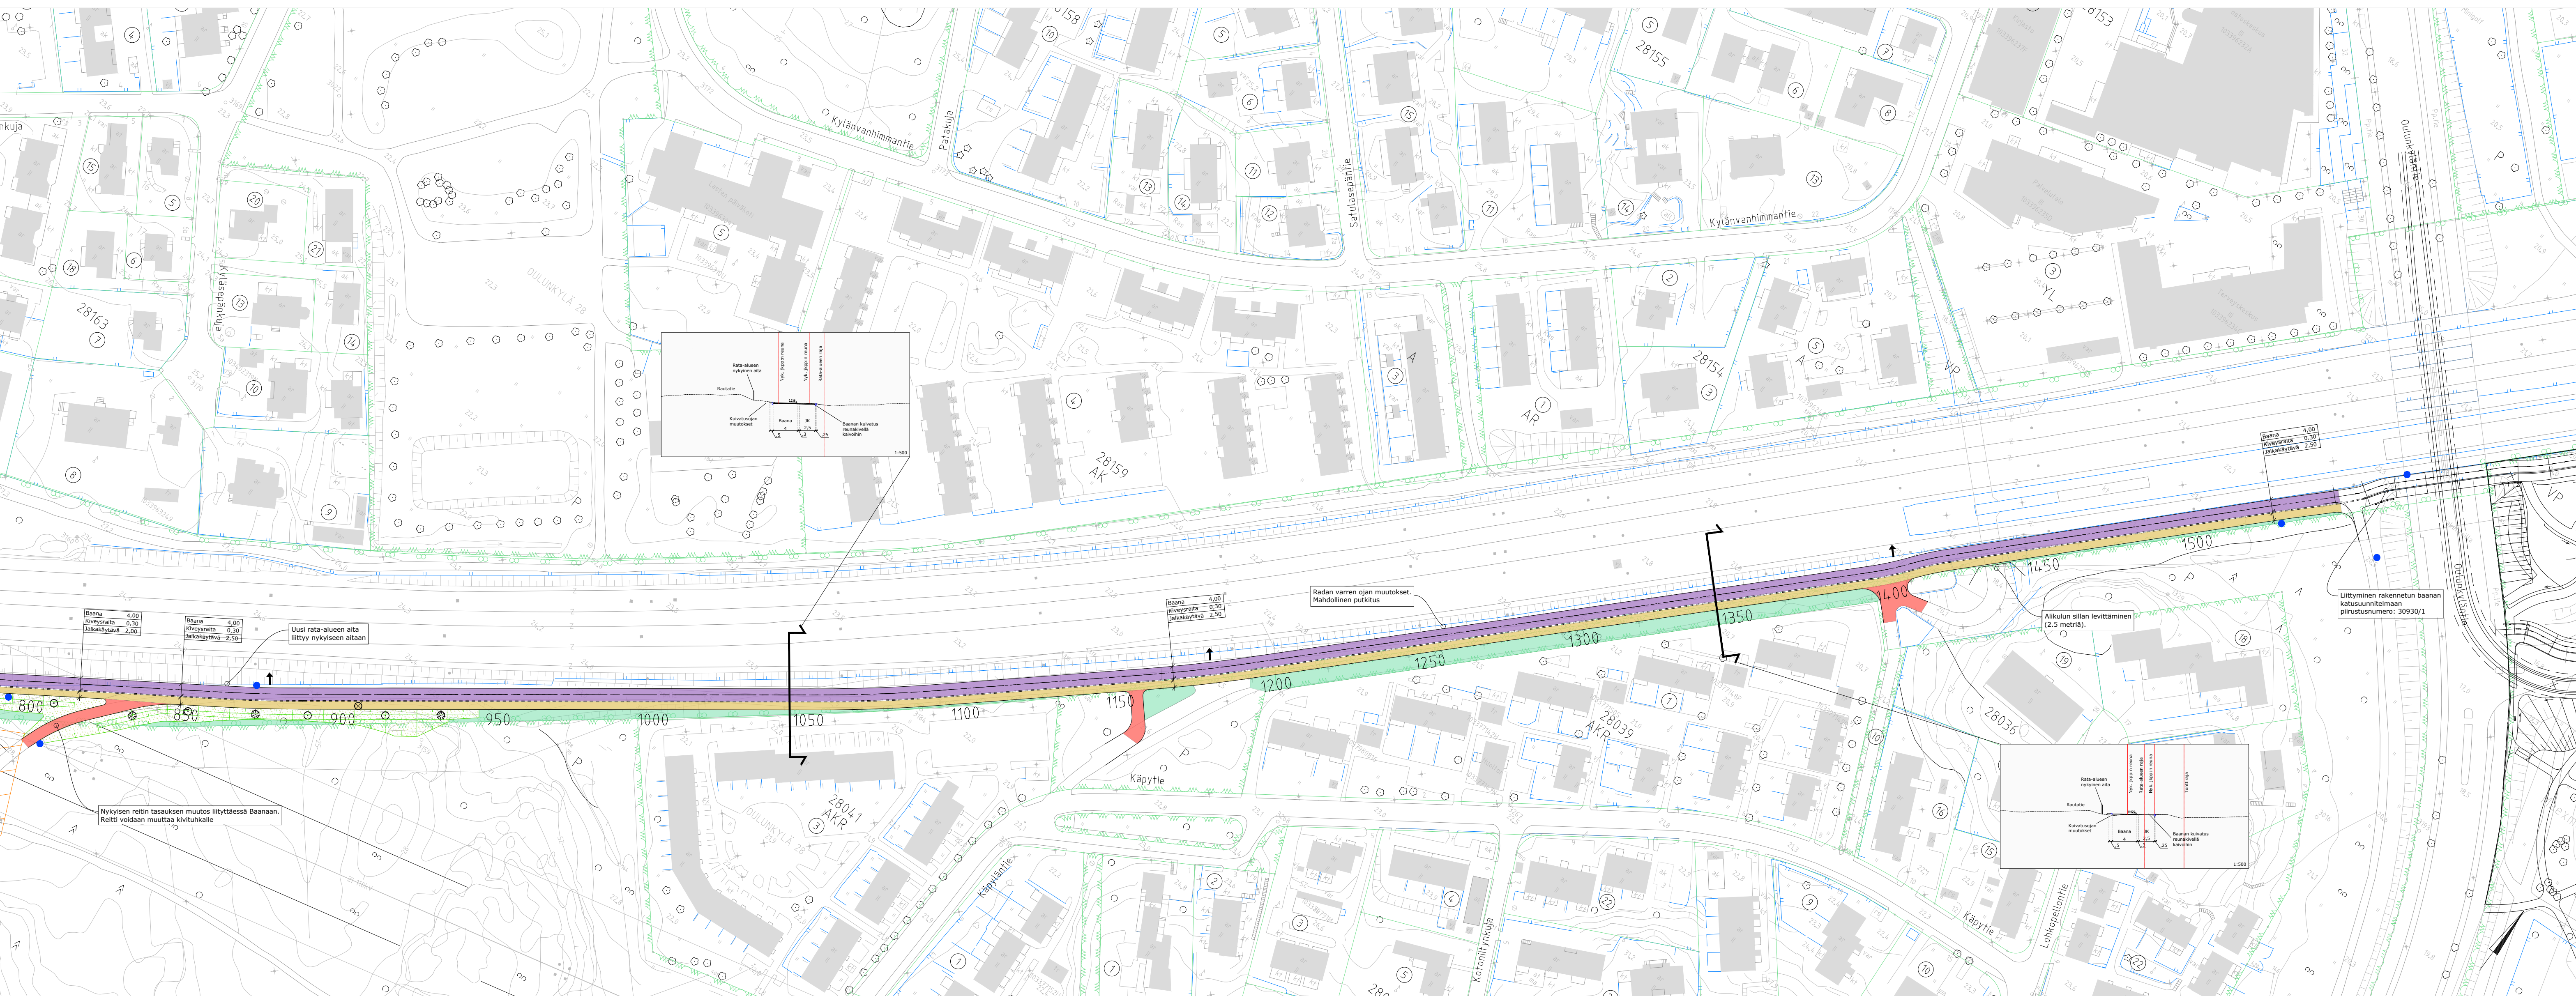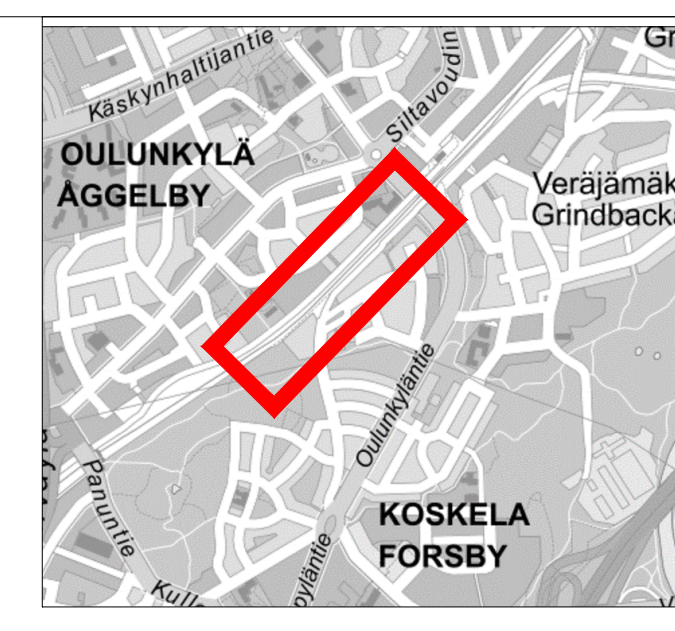


wsp		WSP Finland Oy Pasilan asema-aukio 1, 13 krs 00200 Helsinki Puh: 0207 864 11	HYV. 23.06.2022 R.Jounila TARK. 23.06.2022 R.Jounila LAAT. 23.06.2022 E.Karvonen
Helsinki		Kaupunkiympäristön toimiala Liikenne- ja katusuunnittelu	
Kaupunginosa 28. Oulunkylä POHJOISBAANAN YLEISSUUNNITELMA plv 800-1530			
Liikenteen yleissuunnitelma			
Mittakaava 1:1000	Diagrammi Hilaka Asemakaava Käsitteily 1 Kyik	HEL 2021-006037 3214 00000 ETRS-GK25 Koordinaatisto N2000	Piirustusno 2/7296 Päiväys 13.09.2022 Muutettu pvm 00.00.0000 Hyväksynyt Reetta Putkonen Tarkastanut Jouni Korhonen Laatnut Teppo Pasanen

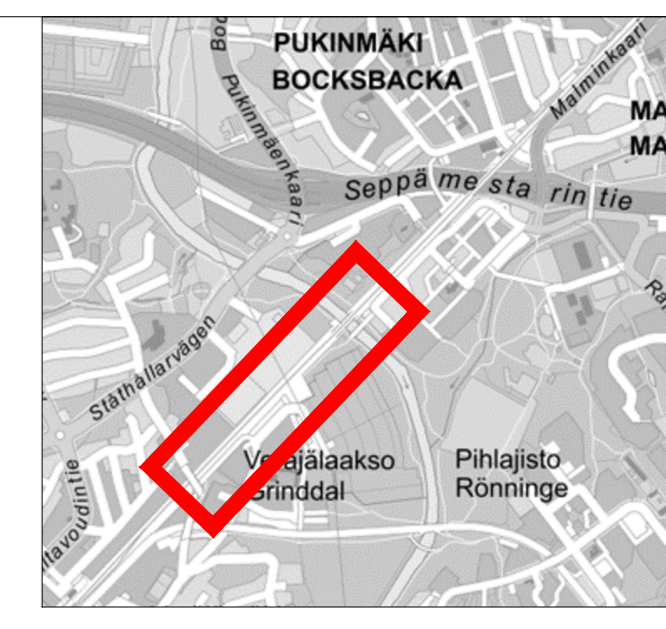


- SELITE
- Jalkakäytävä
 - Yhdistetty jalankuuku ja pyörätie
 - Baana
 - Pyöräkatu
 - Istutuskaisla
 - Pensas
 - Niitty
 - Koroke / erotuskaisla
 - Pysäkki
 - Pysäkkintie
 - Ajorata
 - Radan huoltoyhteys
 - Nykyinen havupuu
 - Pyörätien suunnistustaulu
 - Pylonit
 - Huolto-/taukopaikka
 - Hulevesiviemäri

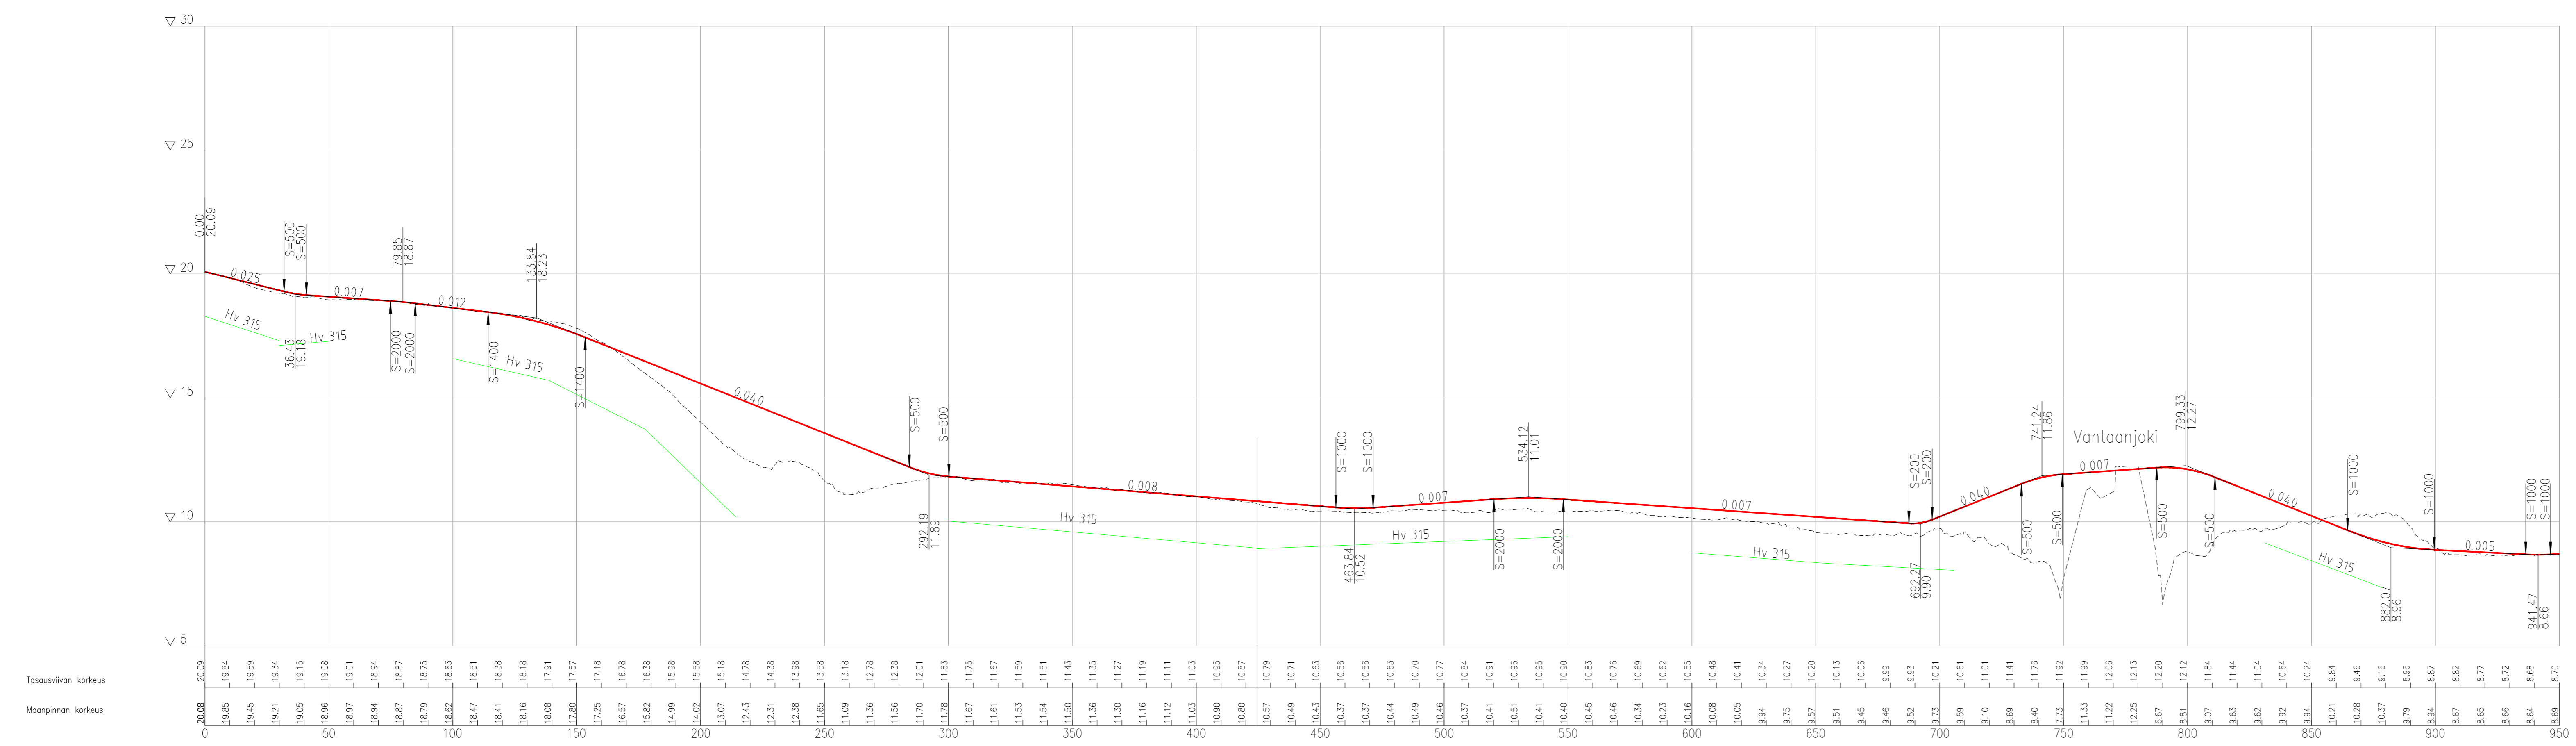

POHJOISBAANA		pv 0-950
28. Oulunkylä, Vantaanjoki ja Vesijäälä		1:1250
wsp	pm	
xxx	lj	


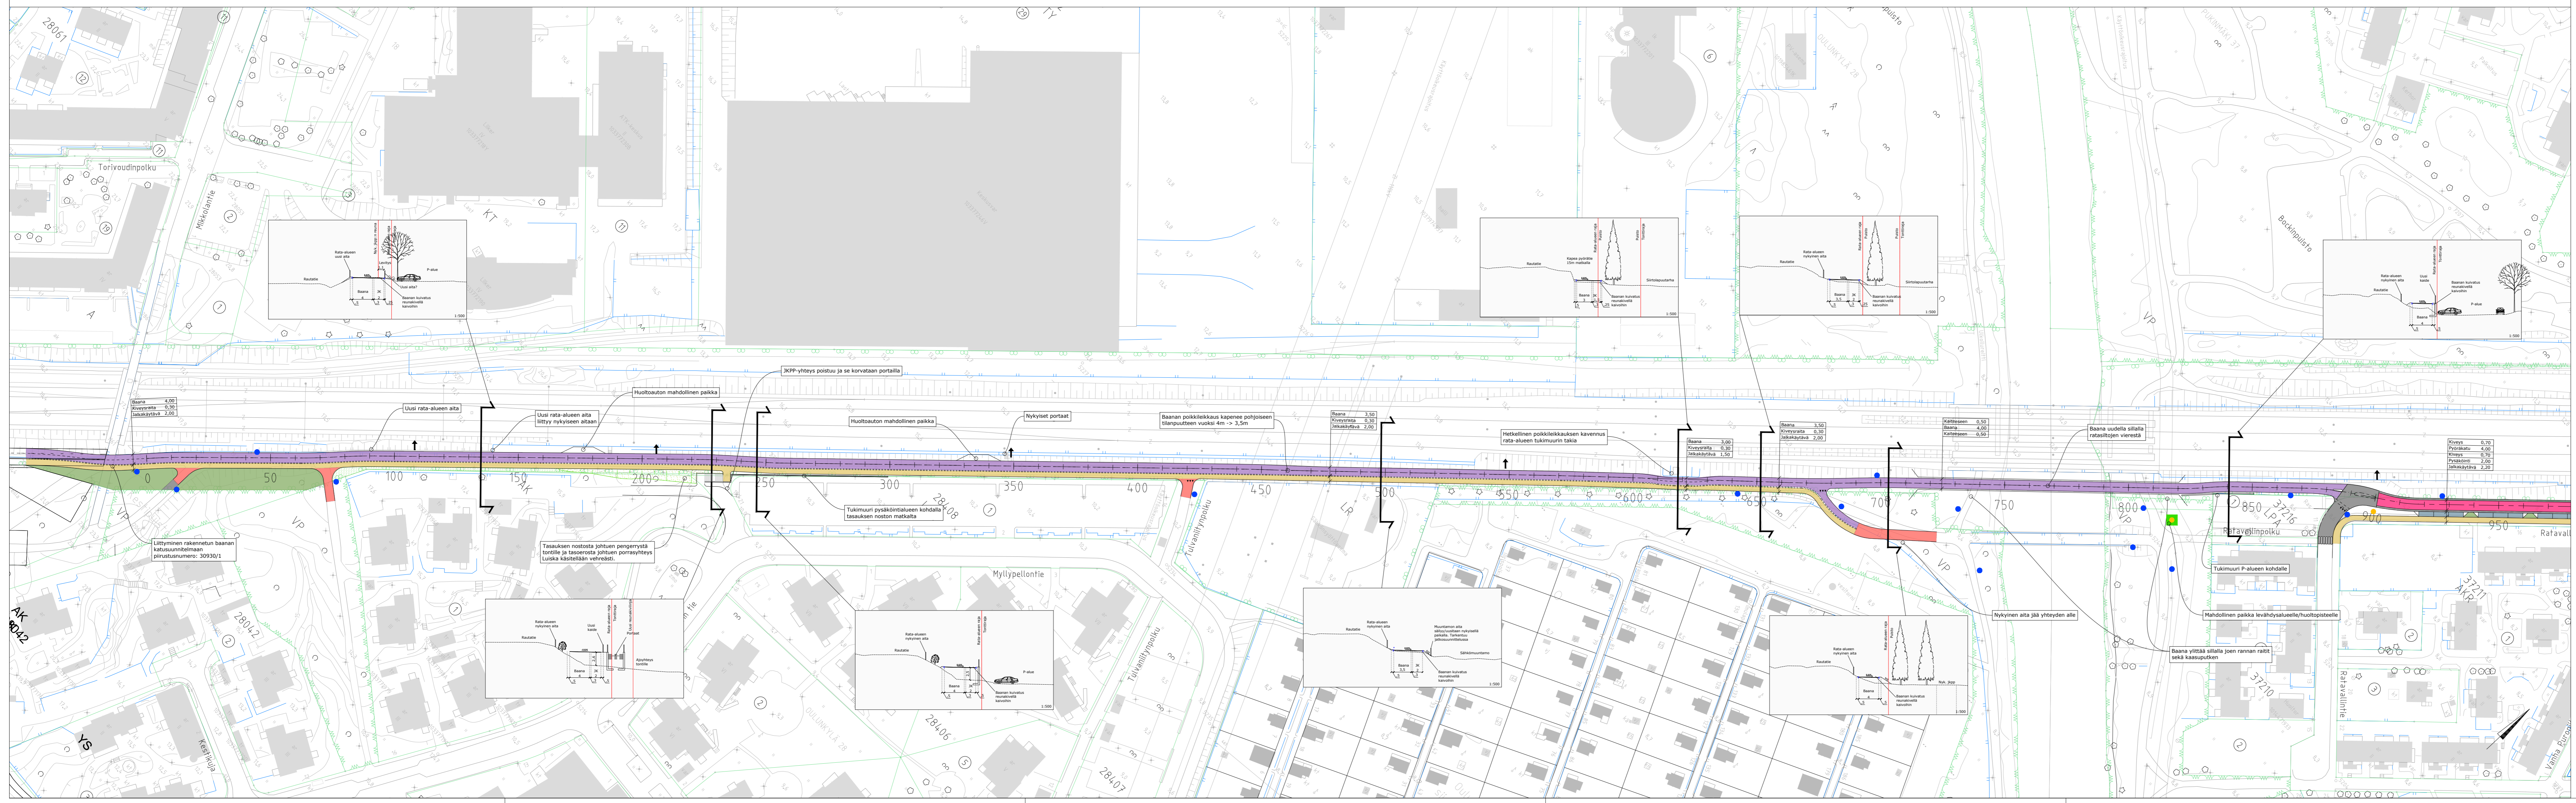


wsp		WSP Finland Oy Pasilan asema-aukio 1, 13. krs 00520 Helsinki Puh. 0207 864 11	HYV. 23.06.2022 TARK. 23.06.2022 LAAT. 23.06.2022	R. Jaunila R. Jaunila E. Karvonen
Helsinki Kaupunkiympäristön toimiala Liikenne- ja katusuunnittelu				
Katuosuus 28. Oulunkylä				
POHJOISBAANAN YLEISSUUNNITELMA pv 0-950				
Liikenteen yleissuunnitelma				
Mittakaava 1:1000	Disaini HEL 2021-006037	Piirustusno 3/7297	Päiväys 13.09.2022	
Asemakaava 00000	Käsitellyt 1 Kyik	Tasokoordinaatisto ETRS-GK25	Korkeusjärjestelmä NZ2000	
			Maailloittam Muodellin pvm 00.00.0000	
			Hyväksyjä Reetta Pulkonen	
			Tarkastanut Jaani Korhonen	
			Laatinut Teppo Pasanen	

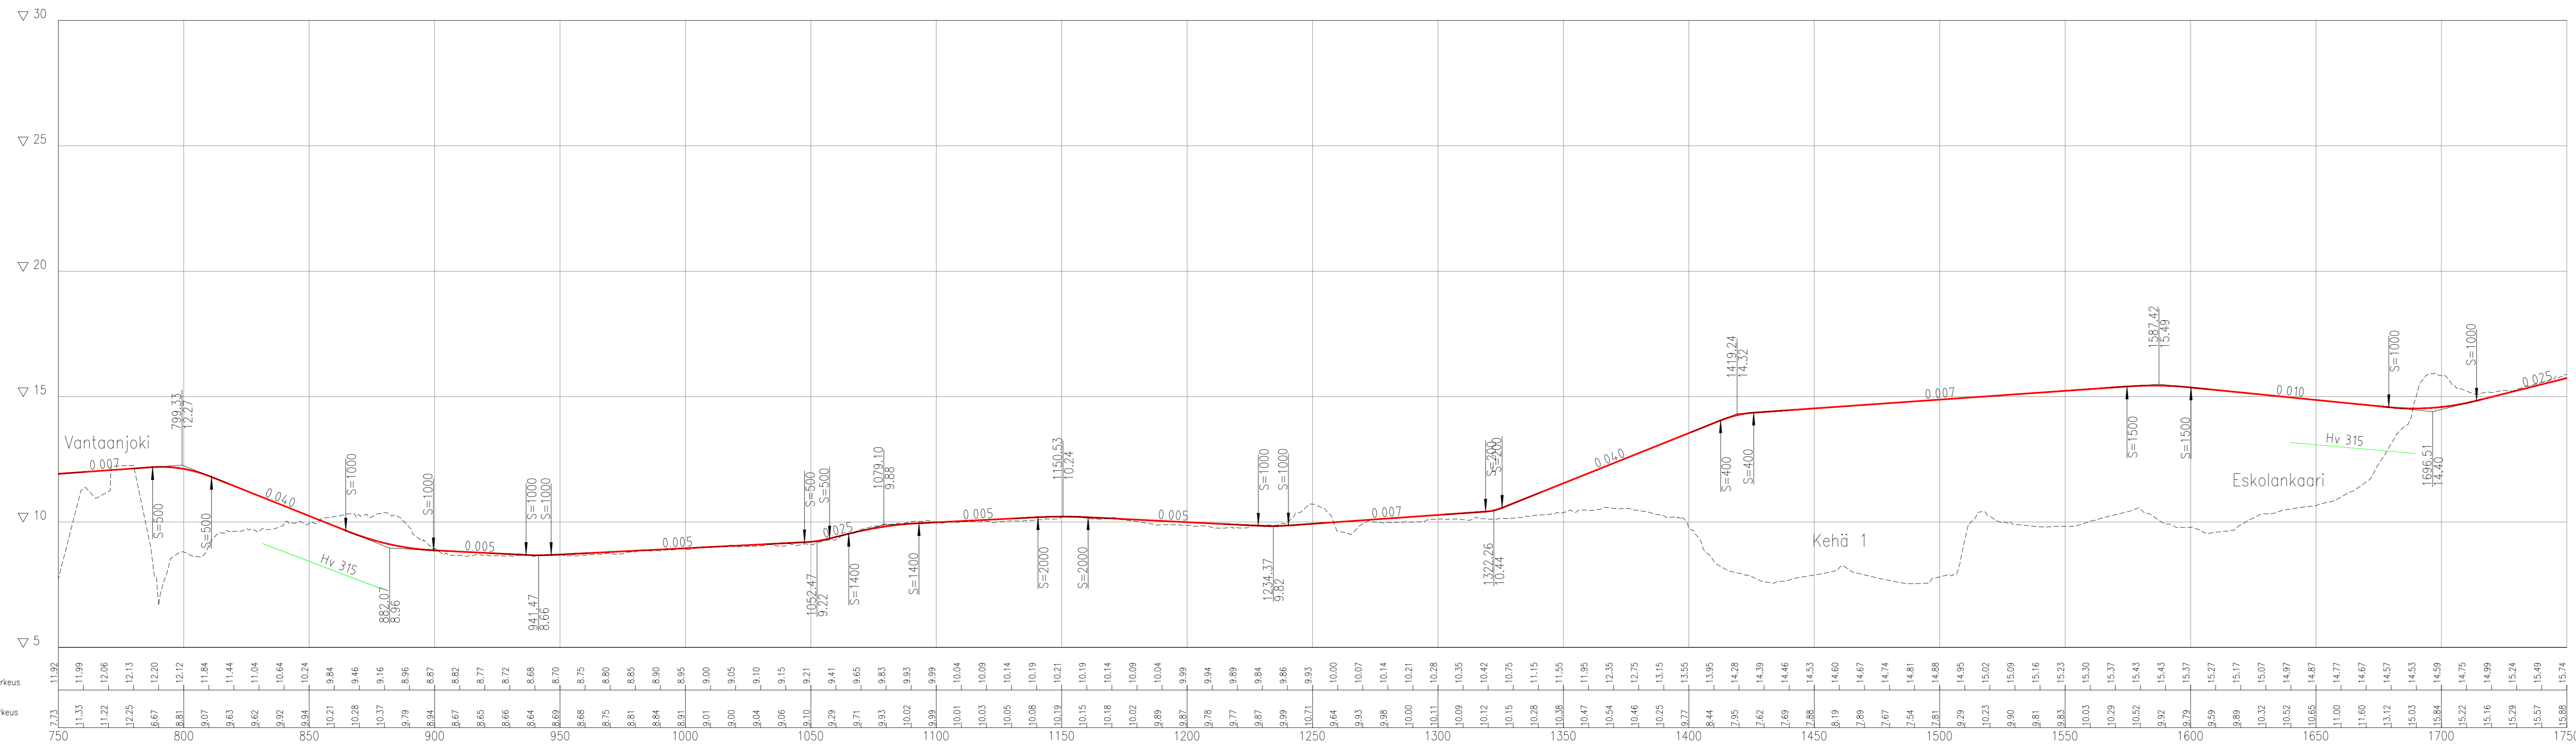


POHJOISBAANA p.lv 750-1750
 37, Pukinmäki, 38, Malmi
 wsp pvm. 1:1250
 xxx 4

- SELITE
- Jalkakäytävä
 - Yhdistetty jalankulku ja pyörätie
 - Baana
 - Pyörätie
 - Istutuskaista
 - Pensas
 - Niitty
 - Koroke / erotuskaista
 - Pysäköinti
 - Ajorata
 - Radan huoltotyheys
 - Nykyinen kasvillisuus
 - Istutettava havupuu
 - Istutettava lehtipuu
 - Nykyinen lehtipuu
 - Poistettava puu
 - Pyöräilyn suunnistustaulu
 - Pylont
 - Huolto-/laukopaikka
 - Hulevesiviemäri

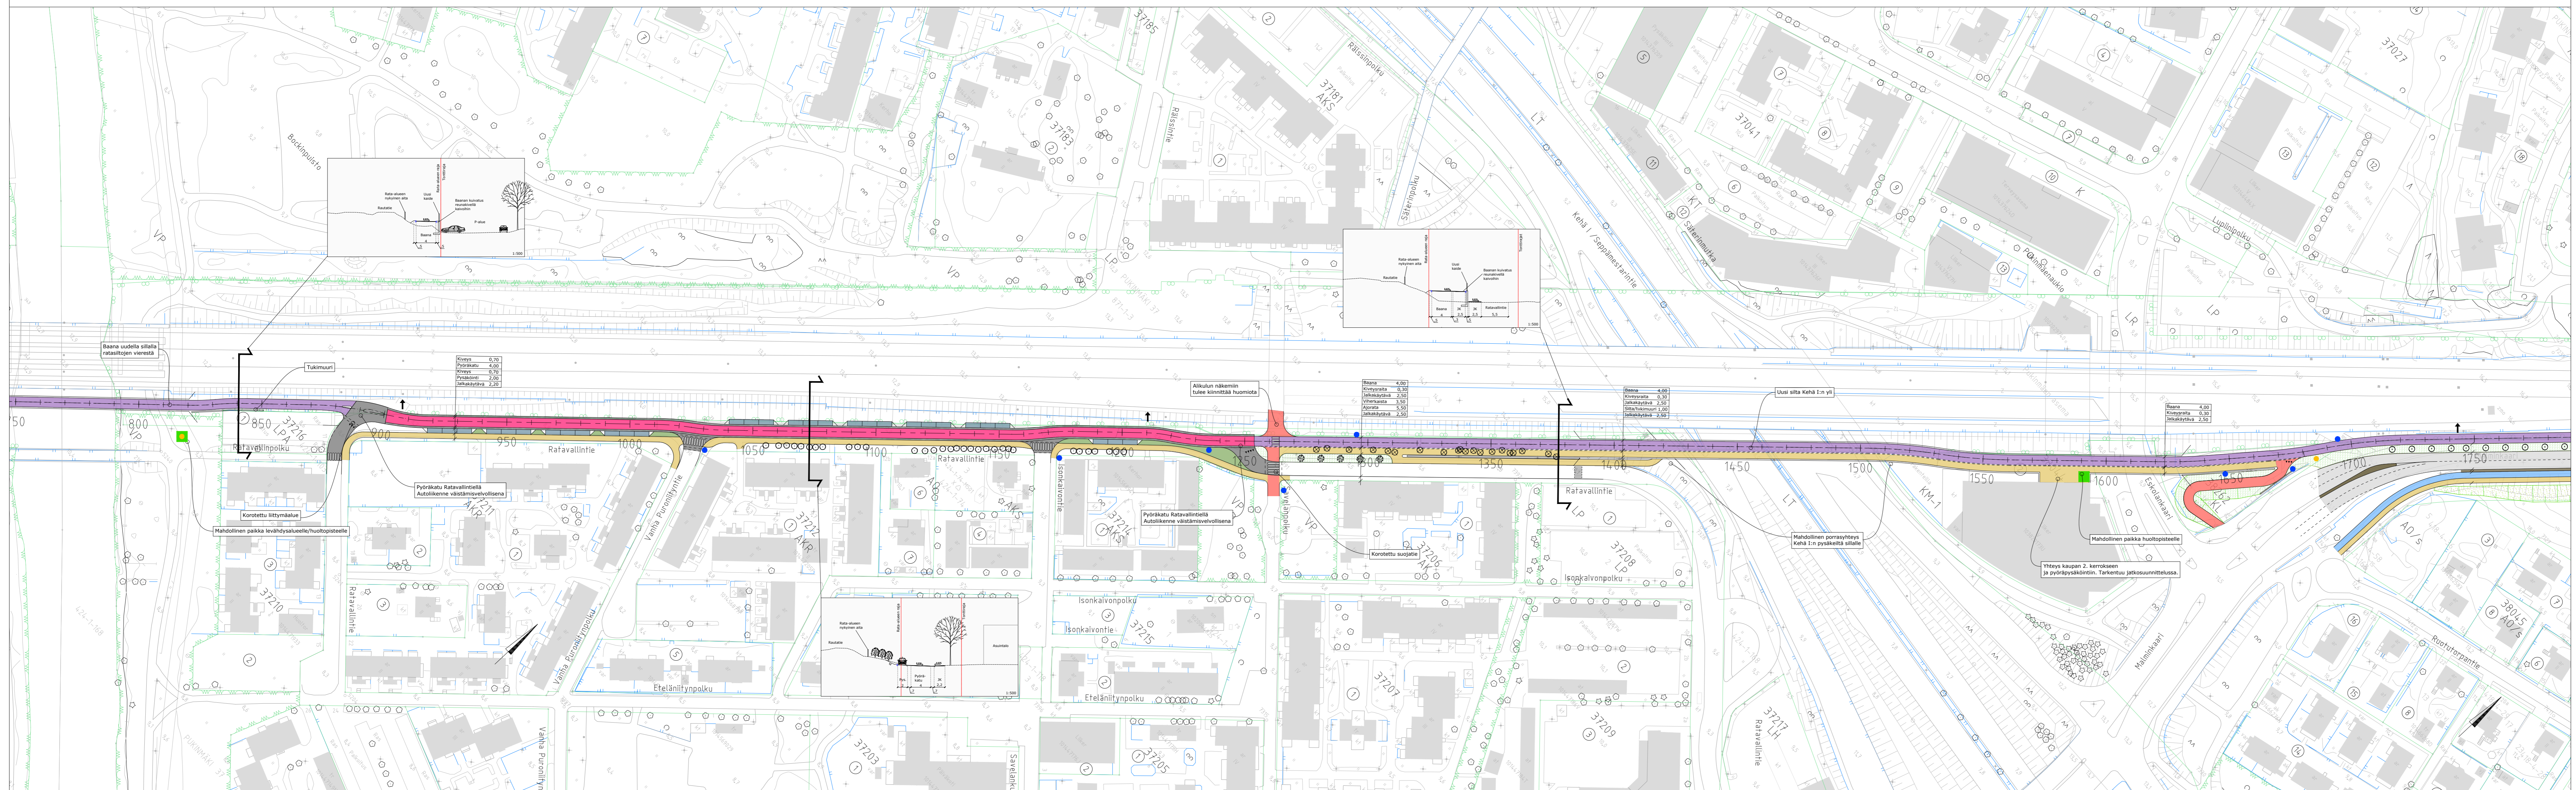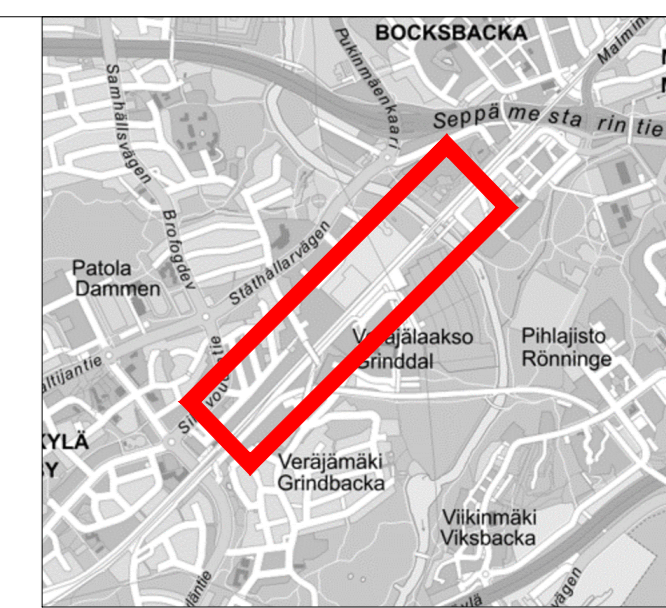

wsp		WSP Finland Oy Pasilan asema-aukio 1, 13. krs 00520 Helsinki Puh. 0207 864 11	HYV. 23.06.2022 TARK. 23.06.2022 LAAT. 23.06.2022	R. Jaunila R. Jaunila E. Karvonen
Helsinki Kaupunkiympäristön toimiala Liikenne- ja katusuunnittelu				
Kaupunginosa 37, Pukinmäki 38, Malmi POHJOISBAANAN YLEISSUUNNITELMA p.lv 750-1750				
Liikenteen yleissuunnitelma				
Mittakaava 1:1000	Disaini Hela HEL 2021-006037	Pinnaluoto 3214	Päiväys 13.09.2022	
Asemakaava 00000	Käsitellyt 1	Kyik	00.00.0000	
			Hyväksytty Reetta Pulkonen	
			Tarkastanut Jaani Korhonen	
			Laatinut Teppo Pasanen	


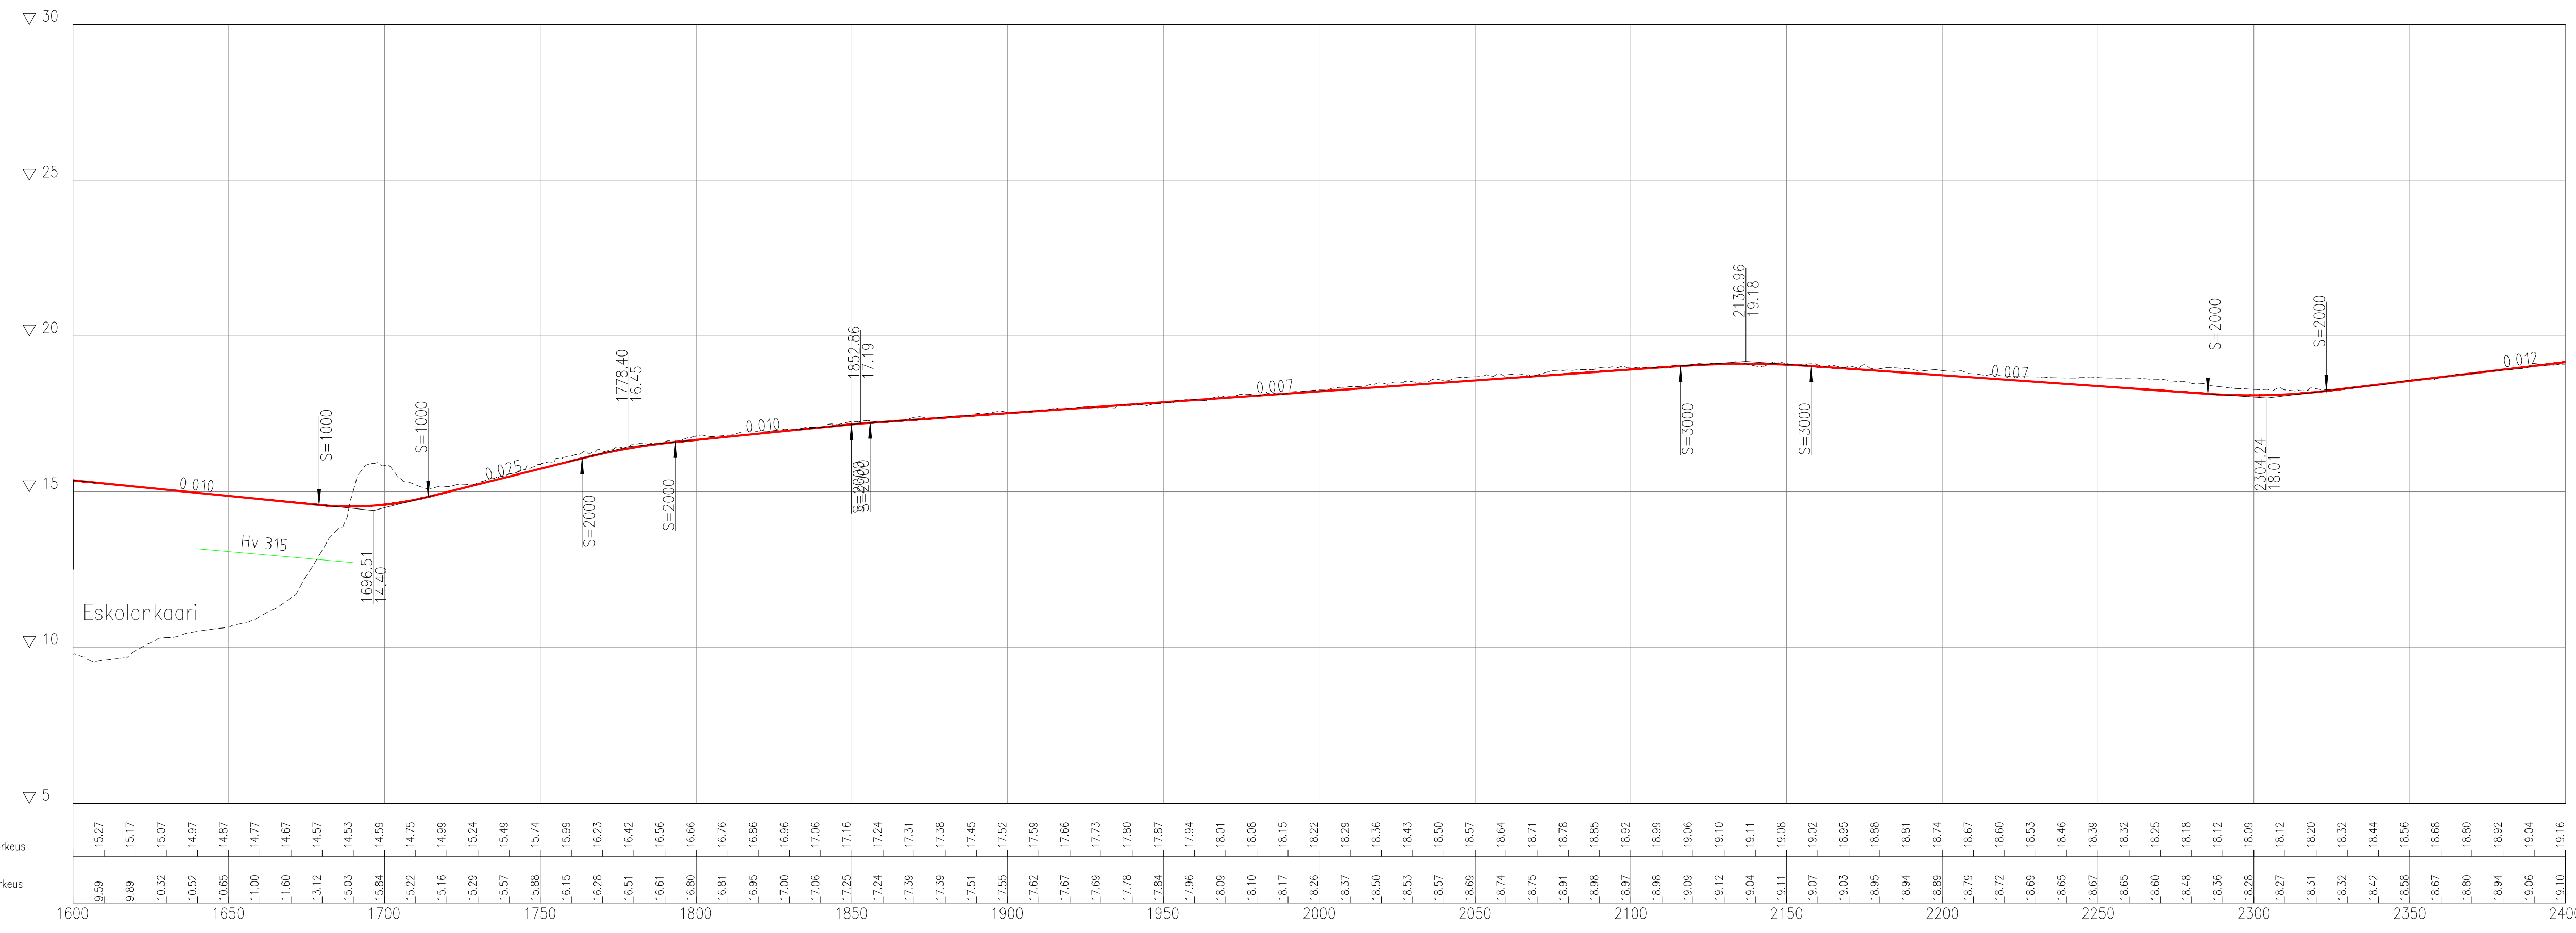


POHJOISBAANA p.l.v 1600-2400
38, Malmi, Aia-Malmi
1:1250


wsp pvm. xxx 5

SELITE

- Jalkakäytävä
- Yhdistetty jalankulku ja pyörätie
- Baana
- Pyörätie
- Istutuskaista
- Pensas
- Niitty
- Koroke / erotuskaista
- Pysäköinti
- Ajorata
- Radan huoltotyheys
- Istutettava lehtipuu
- Nykyinen lehtipuu
- Poistettava puu
- Pyöräilyn suunnistustaulu
- Huolto-/laukopaikka
- Hulevesiviemäri

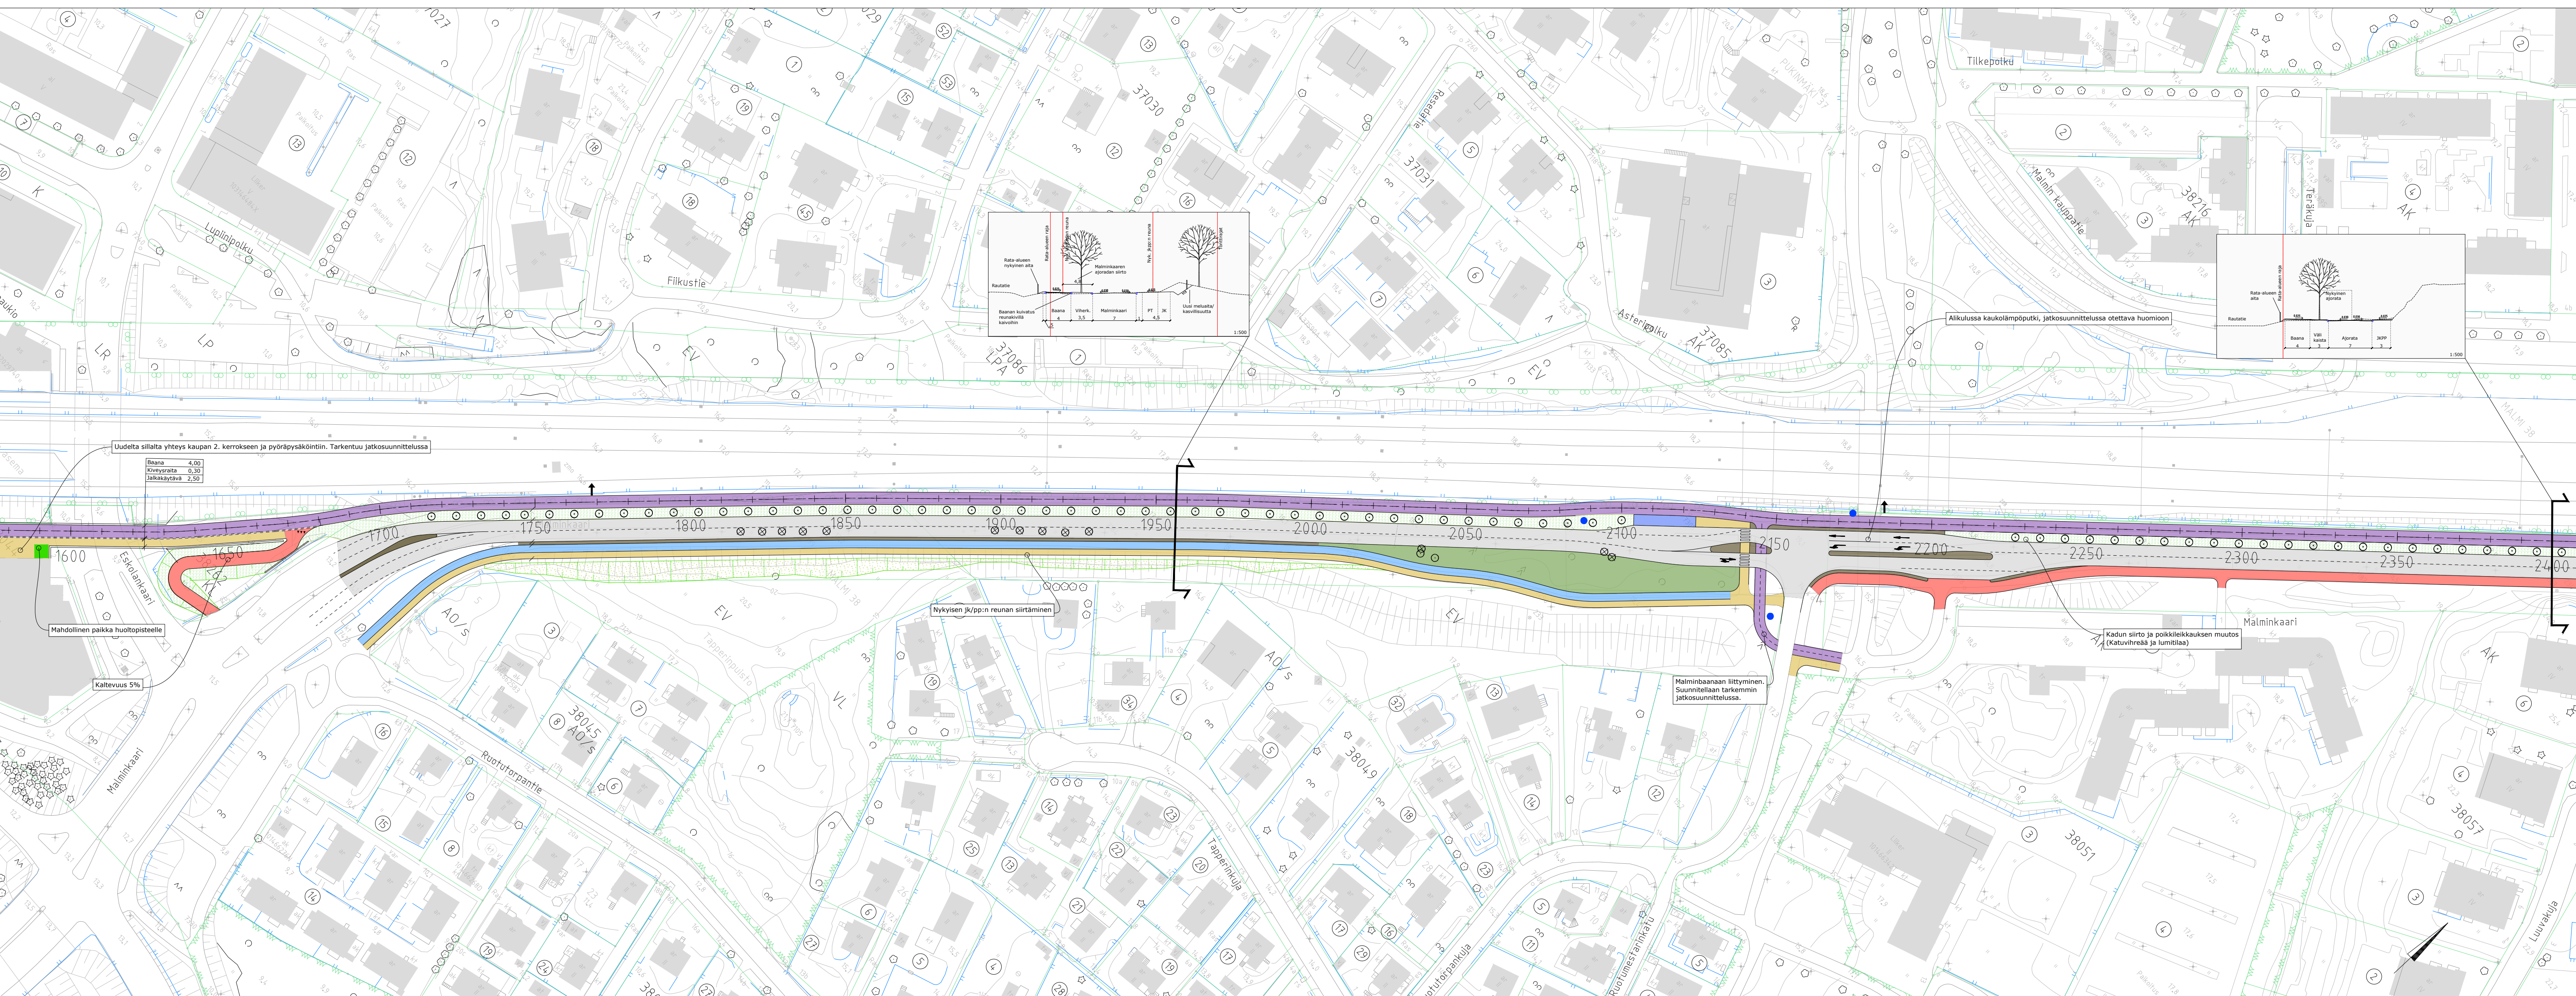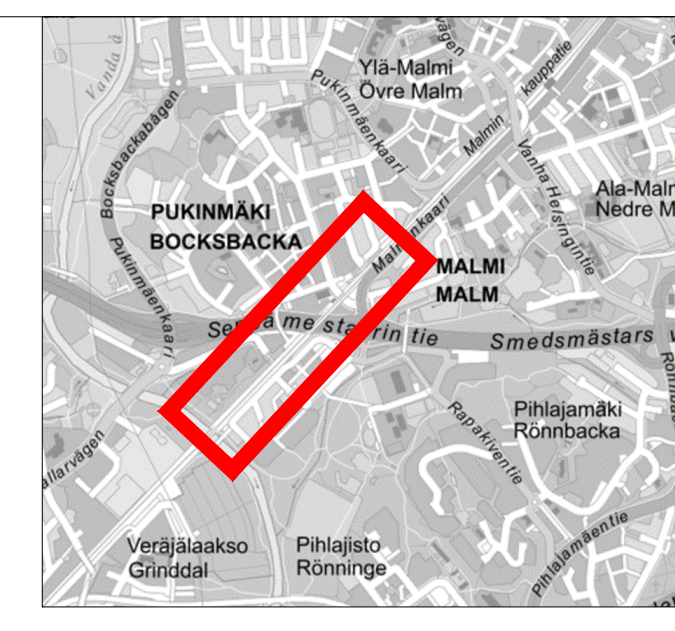

wsp		WSP Finland Oy Pasilan asematieauko 1, 13 krs 00200 Helsinki Puh: 0207 854 11	HYV. 23.06.2022 R.Jounila TARK. 23.06.2022 R.Jounila LAAT. 23.06.2022 E.Karvonen
Helsinki Kaupunkiympäristön toimiala Liikenne- ja katusuunnittelu			
Kaupunginosa 38, Malmi POHJOISBAANAN YLEISSUUNNITELMA p.l.v 1600-2400			
Liikenteen yleissuunnitelma			
Mittakaava 1:1000	Diagrammi HEL 2021-006037	Piirustusnumero 3214	Päiväys 13.09.2022
Asemakaava 00000	Käsitelty 1 Kyik	ETRS-GK25	Muutettu pvm 00.00.0000
		Konekaaja N2000	Hyväksynyt Reetta Putkonen
			Tarkastanut Jouni Korhonen
			Laatunut Teppo Pasanen

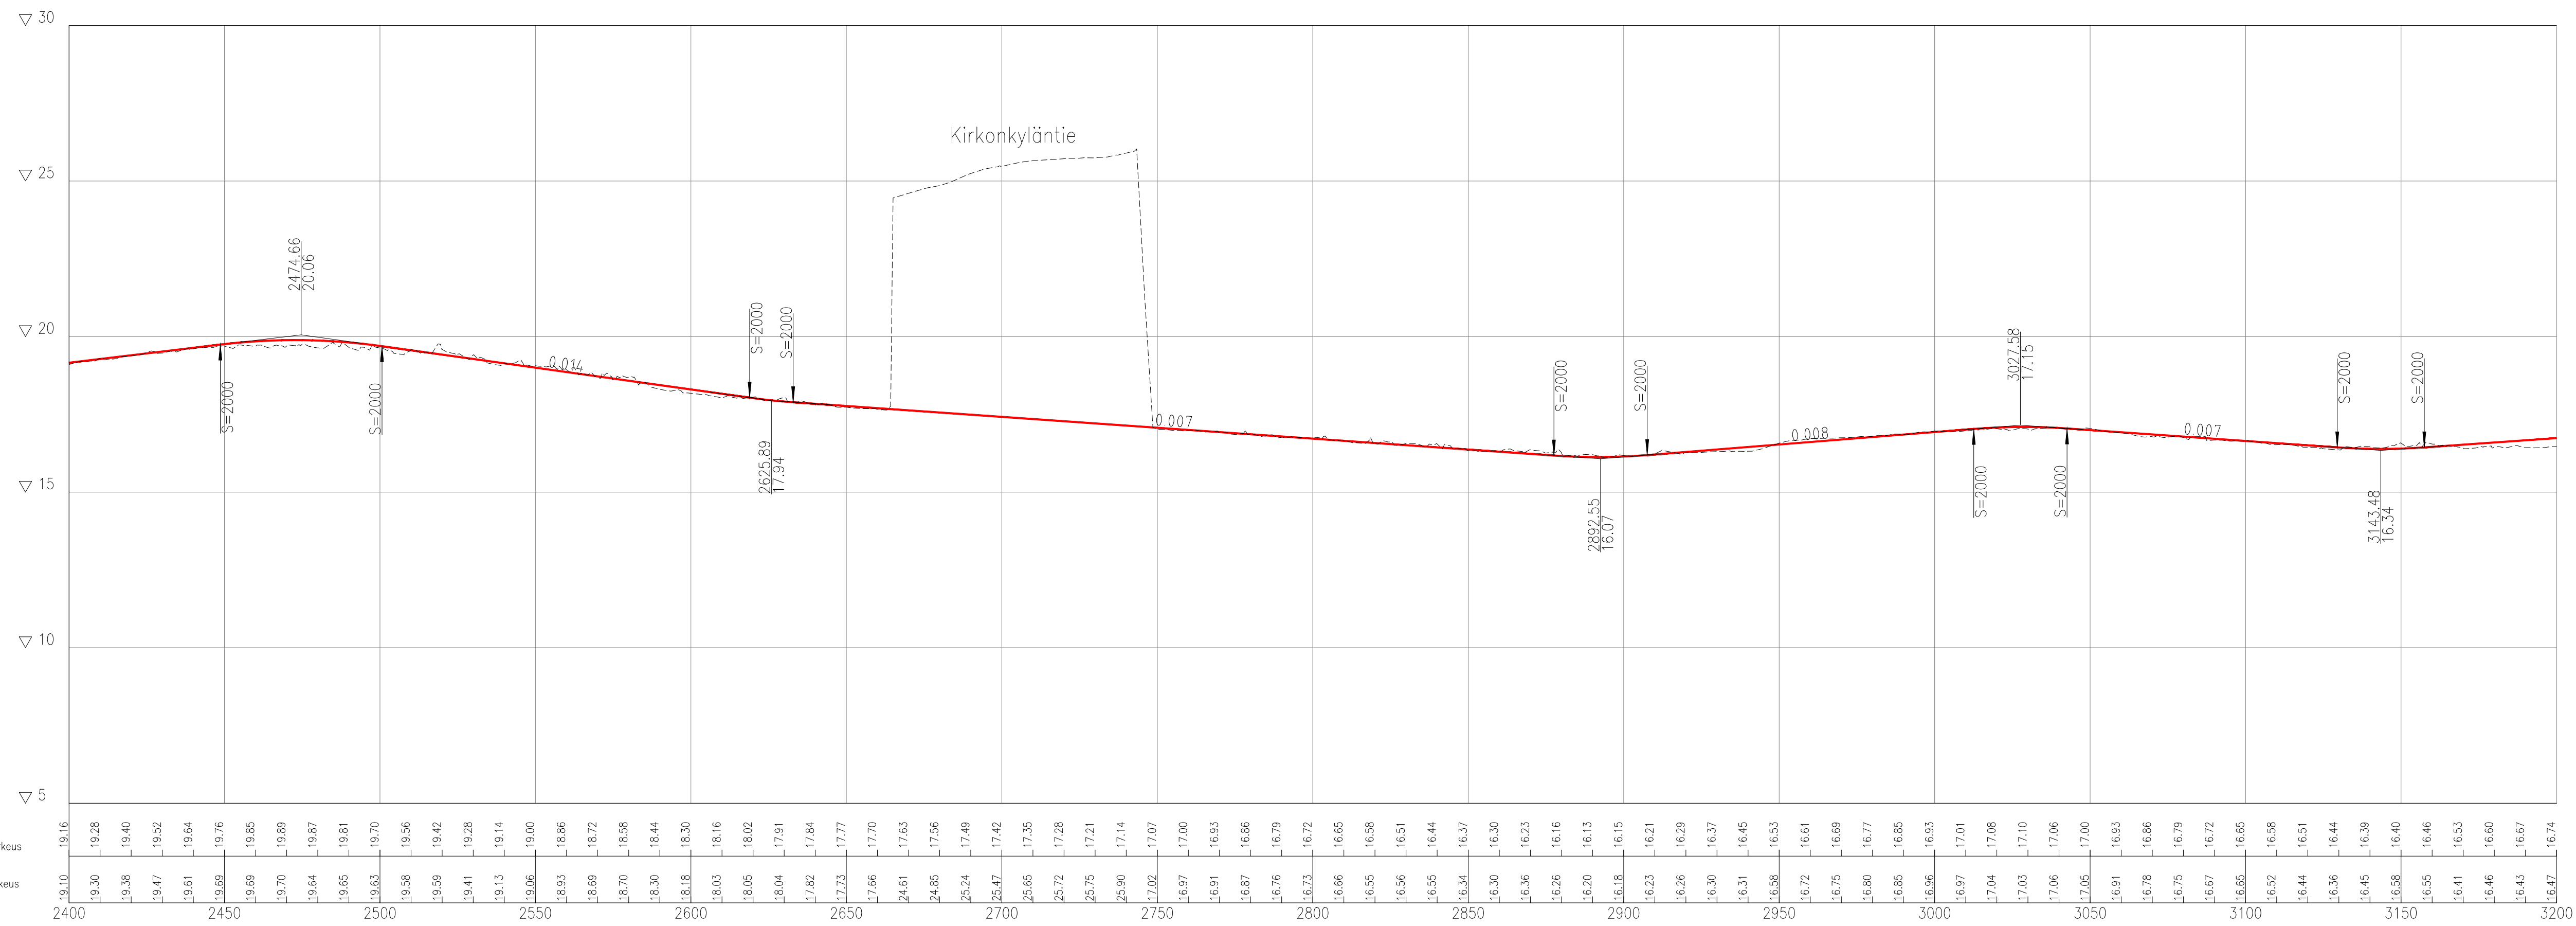


POHJOISBAANA plv 2400-3200
38, Malmi, Aia-Malmi
1:1250

wsp pvm. xxx 6

SELITE

- Jalkakäytävä
- Yhdistetty jalankulku ja pyörätie
- Baana
- Pyörätie
- Istutuskaista
- Pensas
- Niitty
- Koroke / erotuskaista
- Pysäkki
- Pysäköinti
- Ajorata
- ↑ Radan huoltoyhteys
- Istutettava lehtipuu
- Nykyinen lehtipuu
- Poistettava puu
- Pyöräilyn suunnistustalou
- Huolto-/taukopaikka

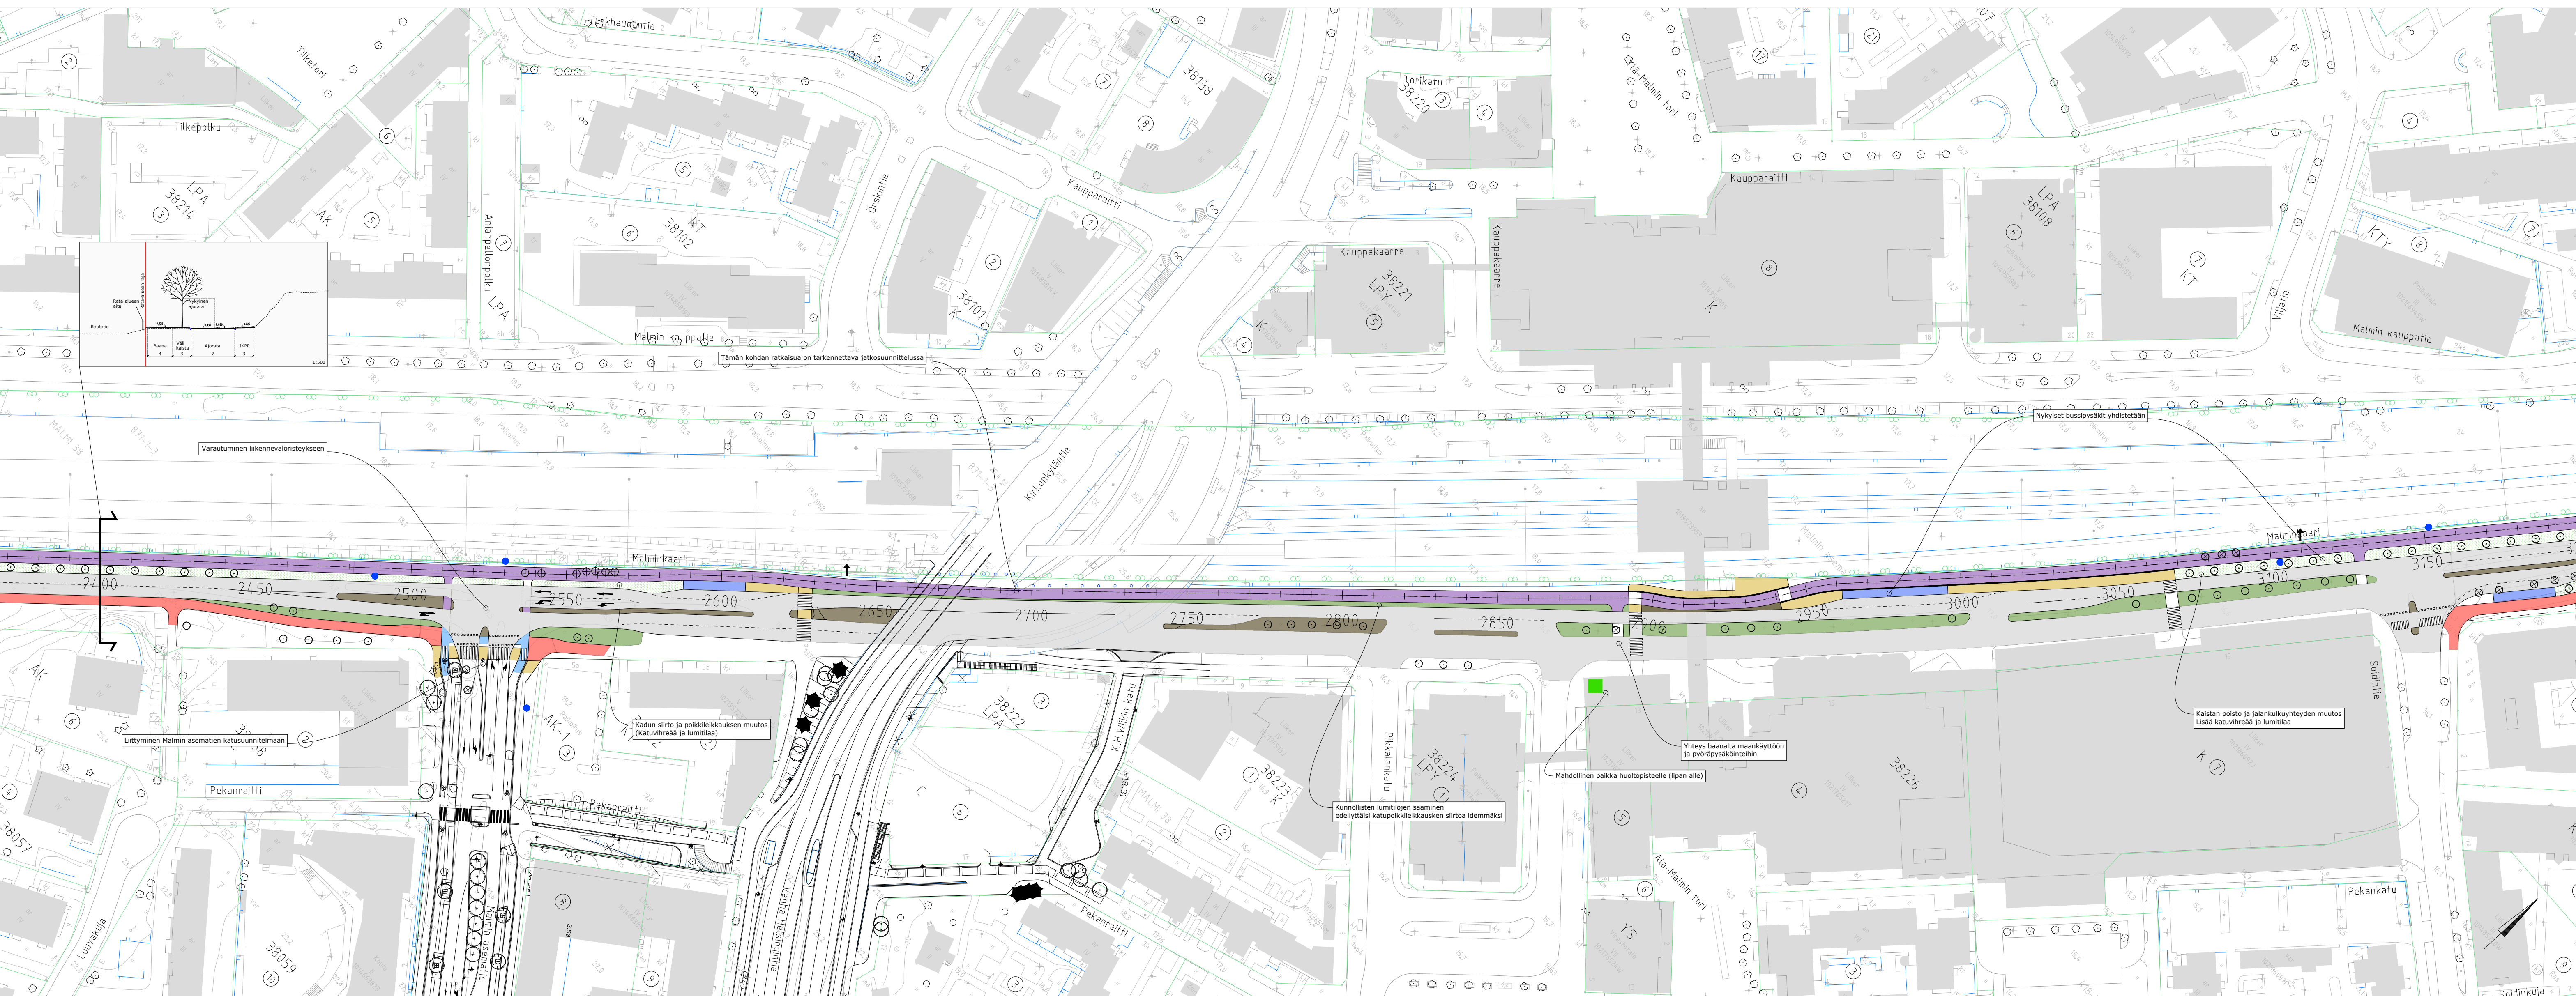

wsp WSP Finland Oy
Pasilan asema-aukio 1, 13 krs
00200 Helsinki
Puh: 0207 854 11

HYV. 23.06.2022 R.Jounila
TARK. 23.06.2022 R.Jounila
LAAT. 23.06.2022 E.Karvonen


Helsinki Kaupunkiympäristön toimiala Liikenne- ja katusuunnittelu

Kaupunginos 38, Malmi
POHJOISBAANAN YLEISSUUNNITELMA
plv 2400-3200


Liikenteen yleissuunnitelma

Mittakaava	Diagrammi	HEL 2021-006037	Päiväys	13.09.2022
1:1000	Hanki	3214	Muutettu pvm	00.00.0000
Asemakaava	00000	6/7300	Hyväksynyt	Reetta Putkonen
Käsitelty	1	Kyik	Tarkastanut	Jouni Korhonen
			Laatnut	Teppo Pasanen


Taskokoordinaatisto ETRS-GK25
Koordinaatit N2000

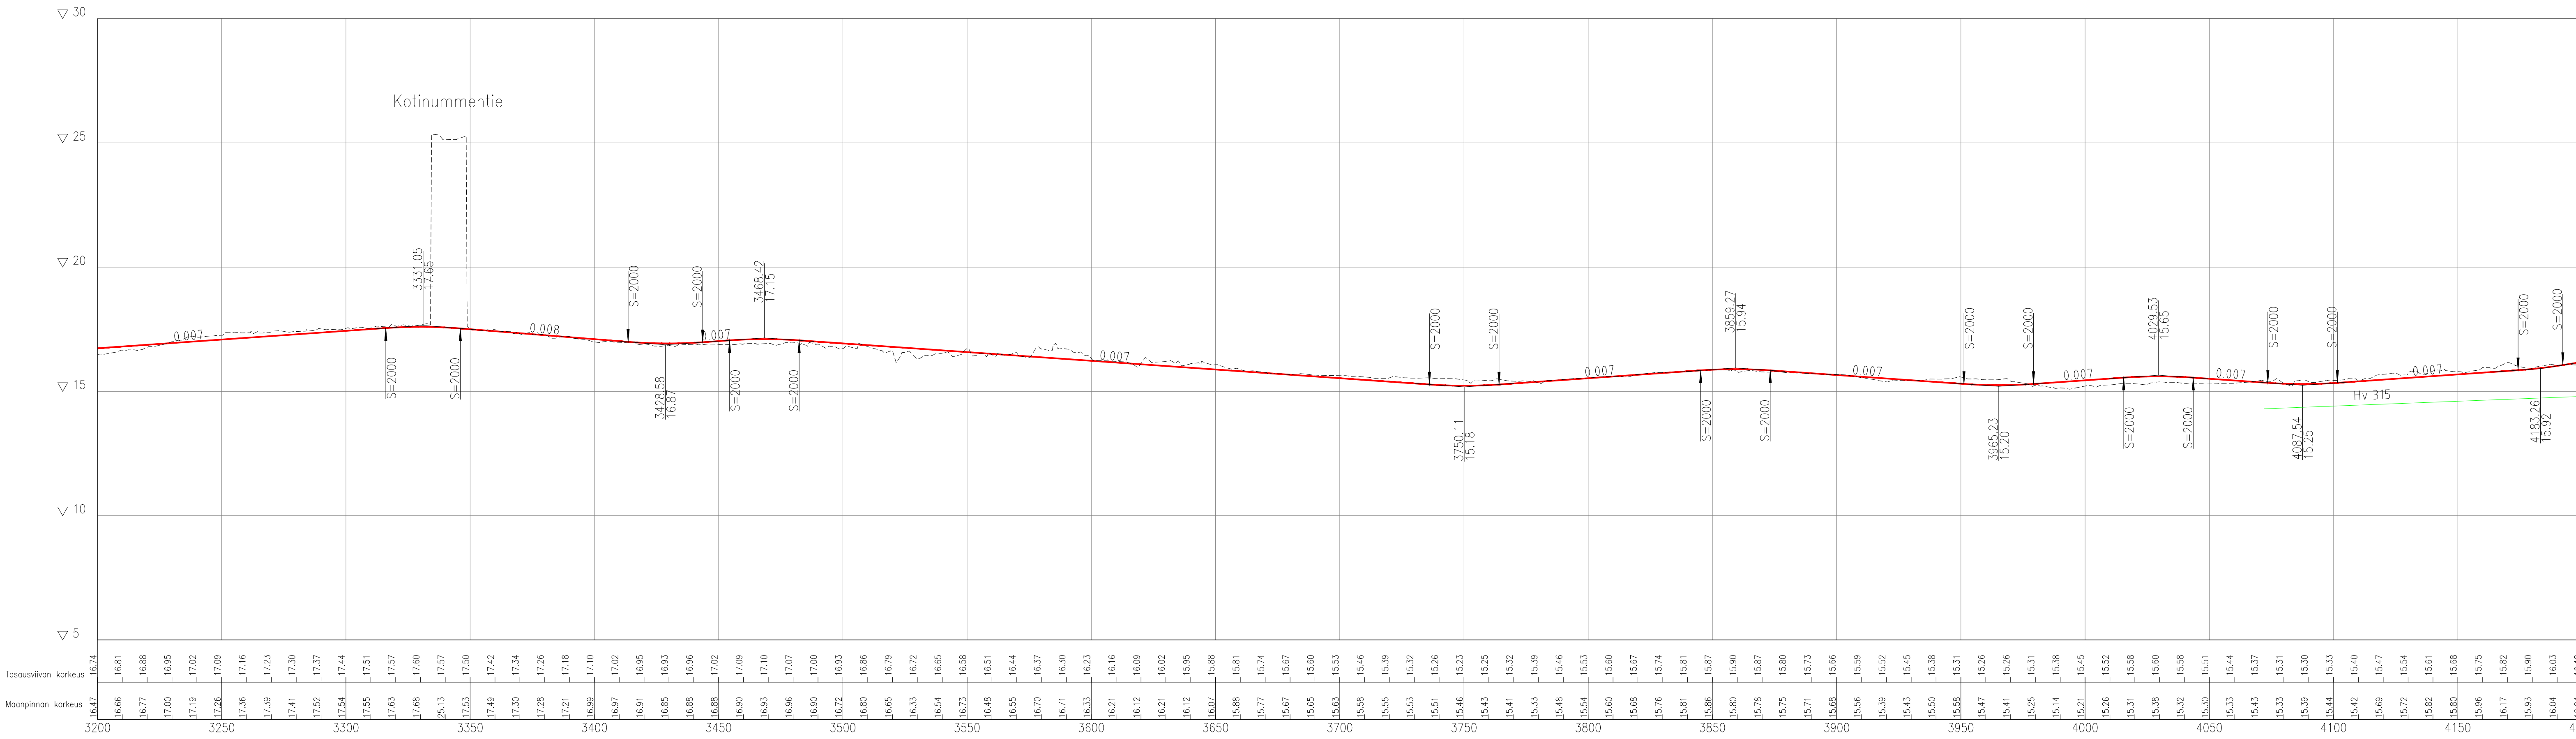


- SELITE**
- Jalakäytävä
 - Yhdistetty jalankuuku ja pyörätie
 - Baana
 - Istutuskaisla
 - Pensas
 - Koroke / erotuskaista
 - Pysäkki
 - Pysäköinti
 - Ajorata
 - Istutettava lehtipuu
 - Nykyinen lehtipuu
 - Poistettava puu
 - Pyöräilyn suunnistustaulu
 - Hulevesiviemäri

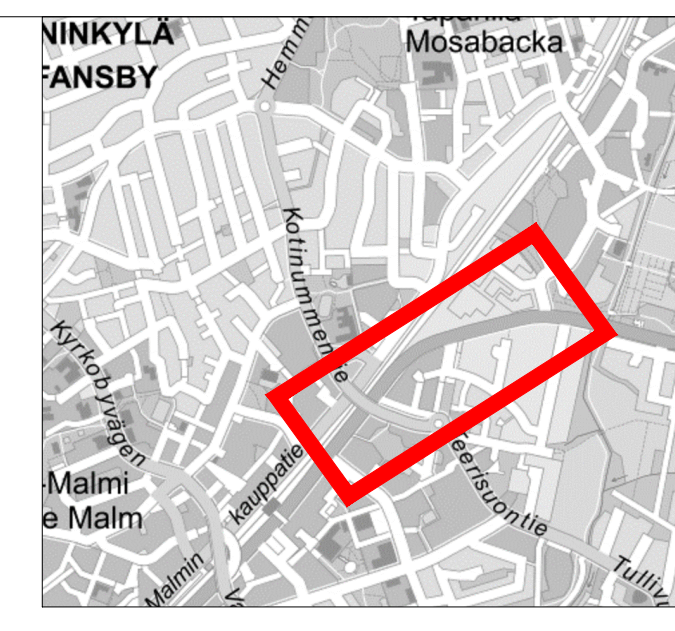

POHJOISBAANA plv 3200-4200
38, Malmi, Aia-Malmi
1:1250
wsp
pvm. xxx
7

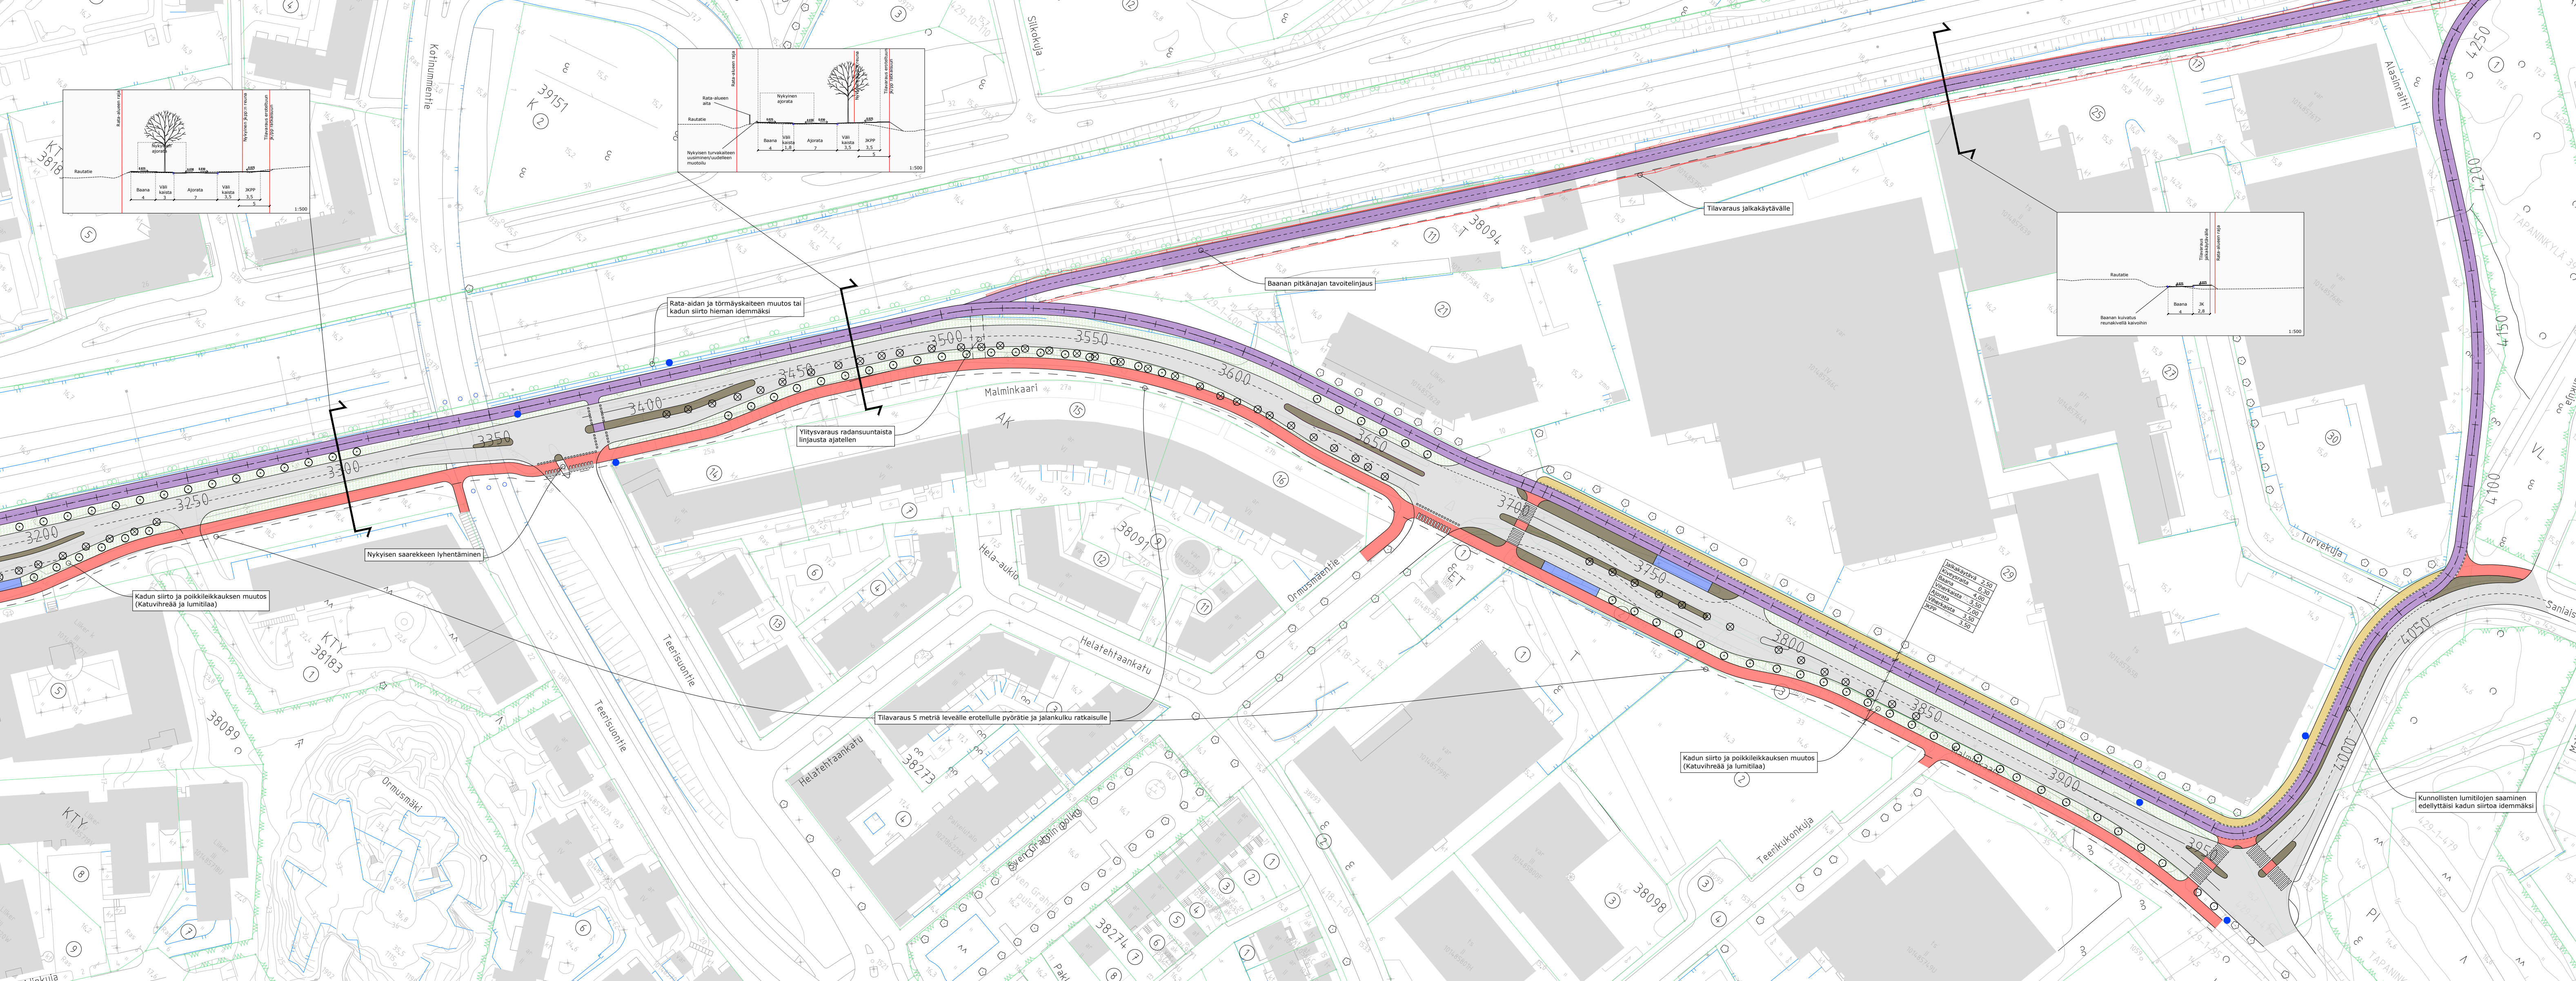

wsp		WSP Finland Oy Pasilan asema-aukio 1, 13 krs 00200 Helsinki Puh: 0207 864 11	HYV. 23.06.2022 R.Jounila TARK. 23.06.2022 R.Jounila LAAT. 23.06.2022 E.Karvonen
Helsinki		Kaupunkiympäristön toimiala Liikenne- ja katusuunnittelu	
Kaupunginos 38, Malmi			
POHJOISBAANAN YLEISSUUNNITELMA plv 3200-4200			
Liikenteen yleissuunnitelma			
Mittakaava	Diagrammi	HEL 2021-006037	Päiväys
1:1000	Hilaka	3214	13.09.2022
Asemakaava	Koodi	777301	Muutettu pvm
Käsitellyt	00000	ETRS-GK25	00.00.0000
I Kyik	Kotonaikajärjestelmä	N2000	Hyväksynyt
			Reetta Putkonen
			Tarkastanut
			Jouni Korhonen
			Laatunut
			Teppo Pasanen


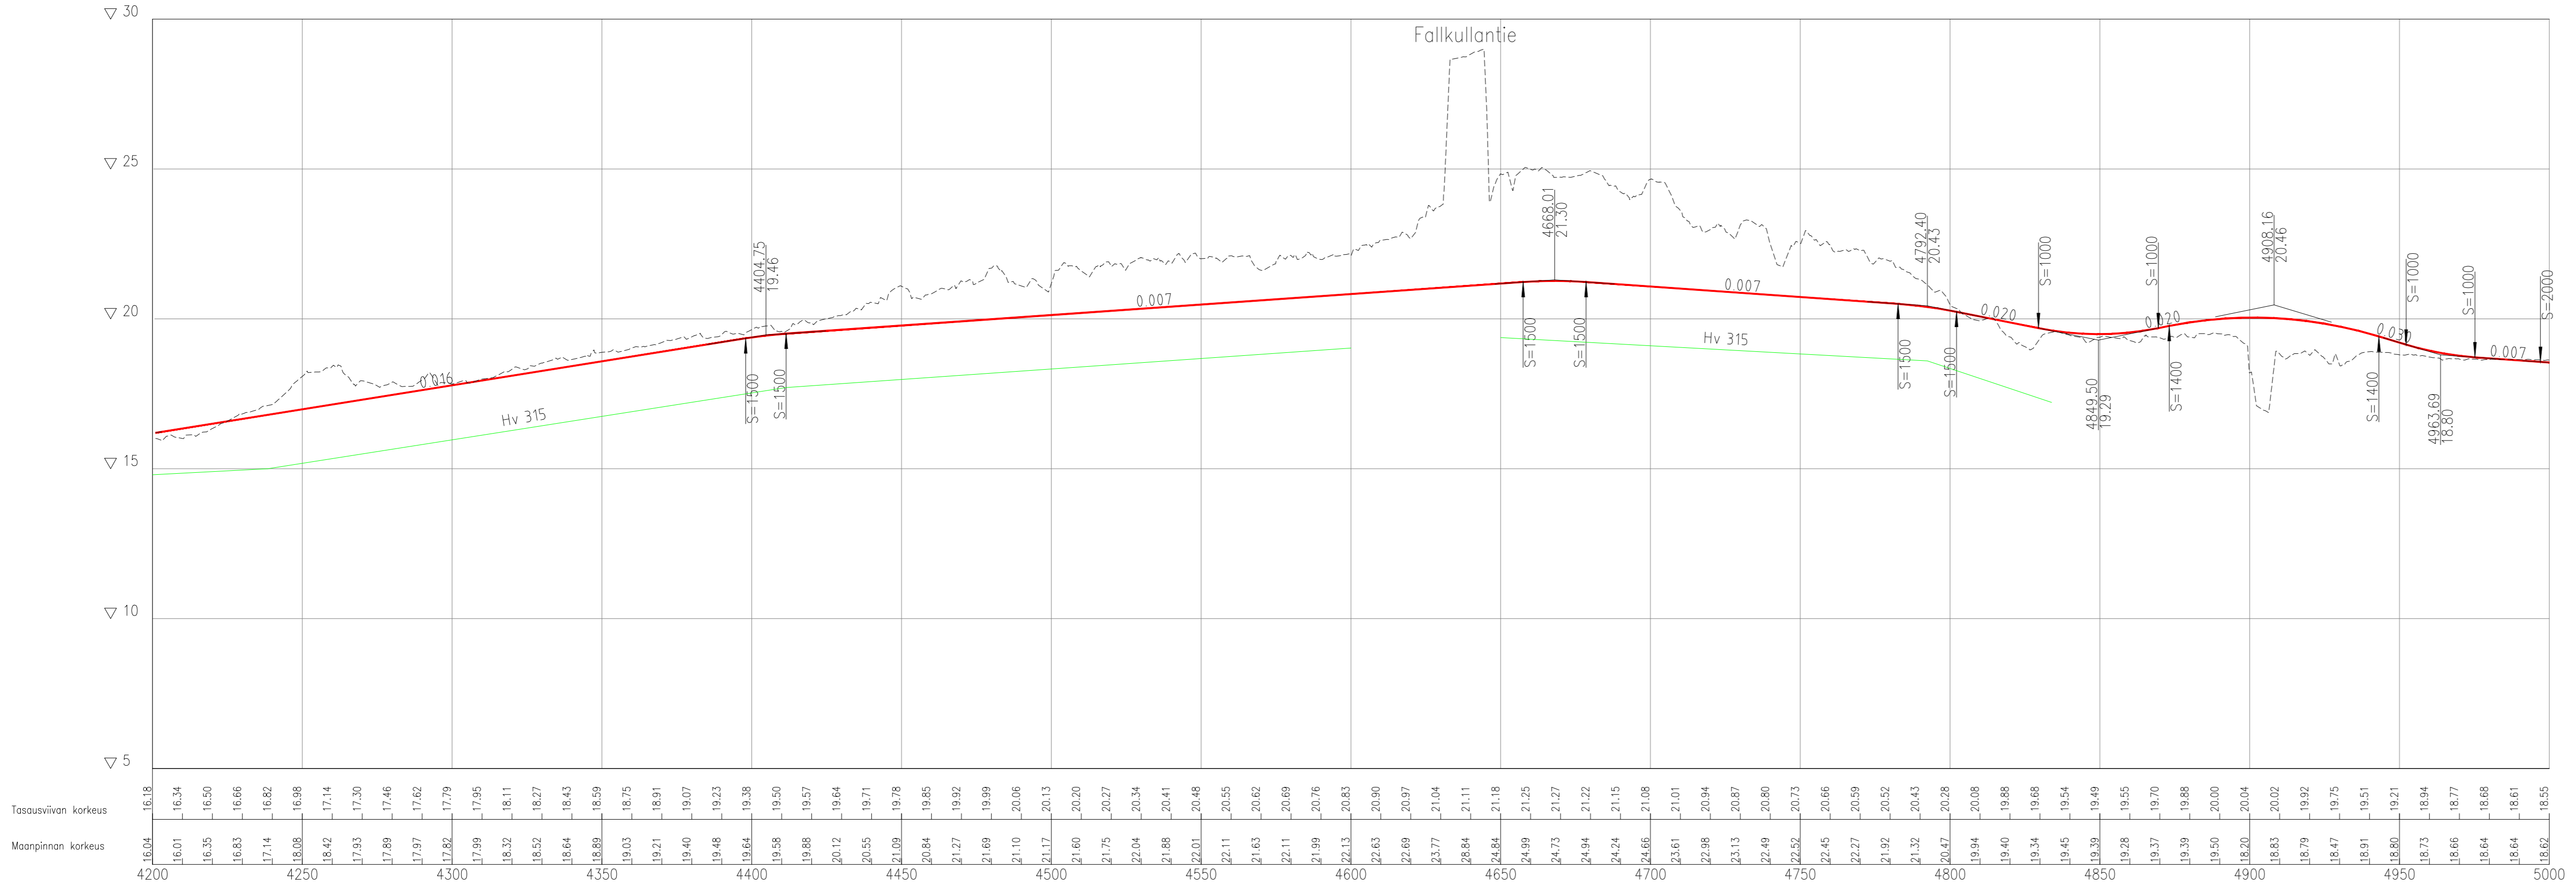


Maanpinnan korkeus	Tasauspinnan korkeus
16.04	16.18
16.01	16.34
16.35	16.50
16.63	16.66
17.14	16.82
18.08	16.98
18.42	17.14
17.93	17.30
17.89	17.46
17.97	17.62
17.82	17.78
17.99	17.95
18.32	18.11
18.52	18.27
18.64	18.43
18.89	18.59
19.03	18.75
19.21	18.91
19.40	19.07
19.48	19.23
19.64	19.38
19.58	19.50
19.88	19.67
20.12	19.84
20.55	19.71
21.02	19.78
20.84	19.85
21.27	19.92
21.69	19.99
21.10	20.06
21.17	20.13
21.60	20.20
21.75	20.27
22.04	20.34
21.88	20.41
22.01	20.48
22.11	20.55
21.63	20.62
22.11	20.69
21.99	20.76
22.13	20.83
22.63	20.90
22.69	20.97
23.77	21.04
28.84	21.11
24.81	21.18
24.99	21.25
24.73	21.27
24.94	21.22
24.24	21.15
24.66	21.08
23.81	21.01
22.98	20.94
23.13	20.87
22.49	20.80
22.52	20.73
22.45	20.66
22.27	20.59
21.92	20.52
21.32	20.45
20.67	20.38
19.84	20.08
19.40	19.88
19.45	19.54
19.39	19.88
19.50	20.00
18.20	20.04
18.63	20.02
18.79	19.92
18.47	19.75
18.91	19.51
18.80	19.21
18.73	18.94
18.66	18.77
18.64	18.68
18.64	18.61
18.62	18.55


POHJOISBAANA plv 4200-5000
 38. Malmi, Ala-Malmi,
 39. Tapaninkylä, Tapanila
 1:1250
 pvm. xxx
 8

SELITE

- Jalkakäytävä
- Yhdistetty jalankulku ja pyörätie
- Baana
- Pensas
- Radan huoltotyöteys
- Istutettava lehtipuu
- Poistettava puu
- Pyöräilyn suunnistustaulu
- Huolto-/taukopaikka
- Hulevesiviemäri

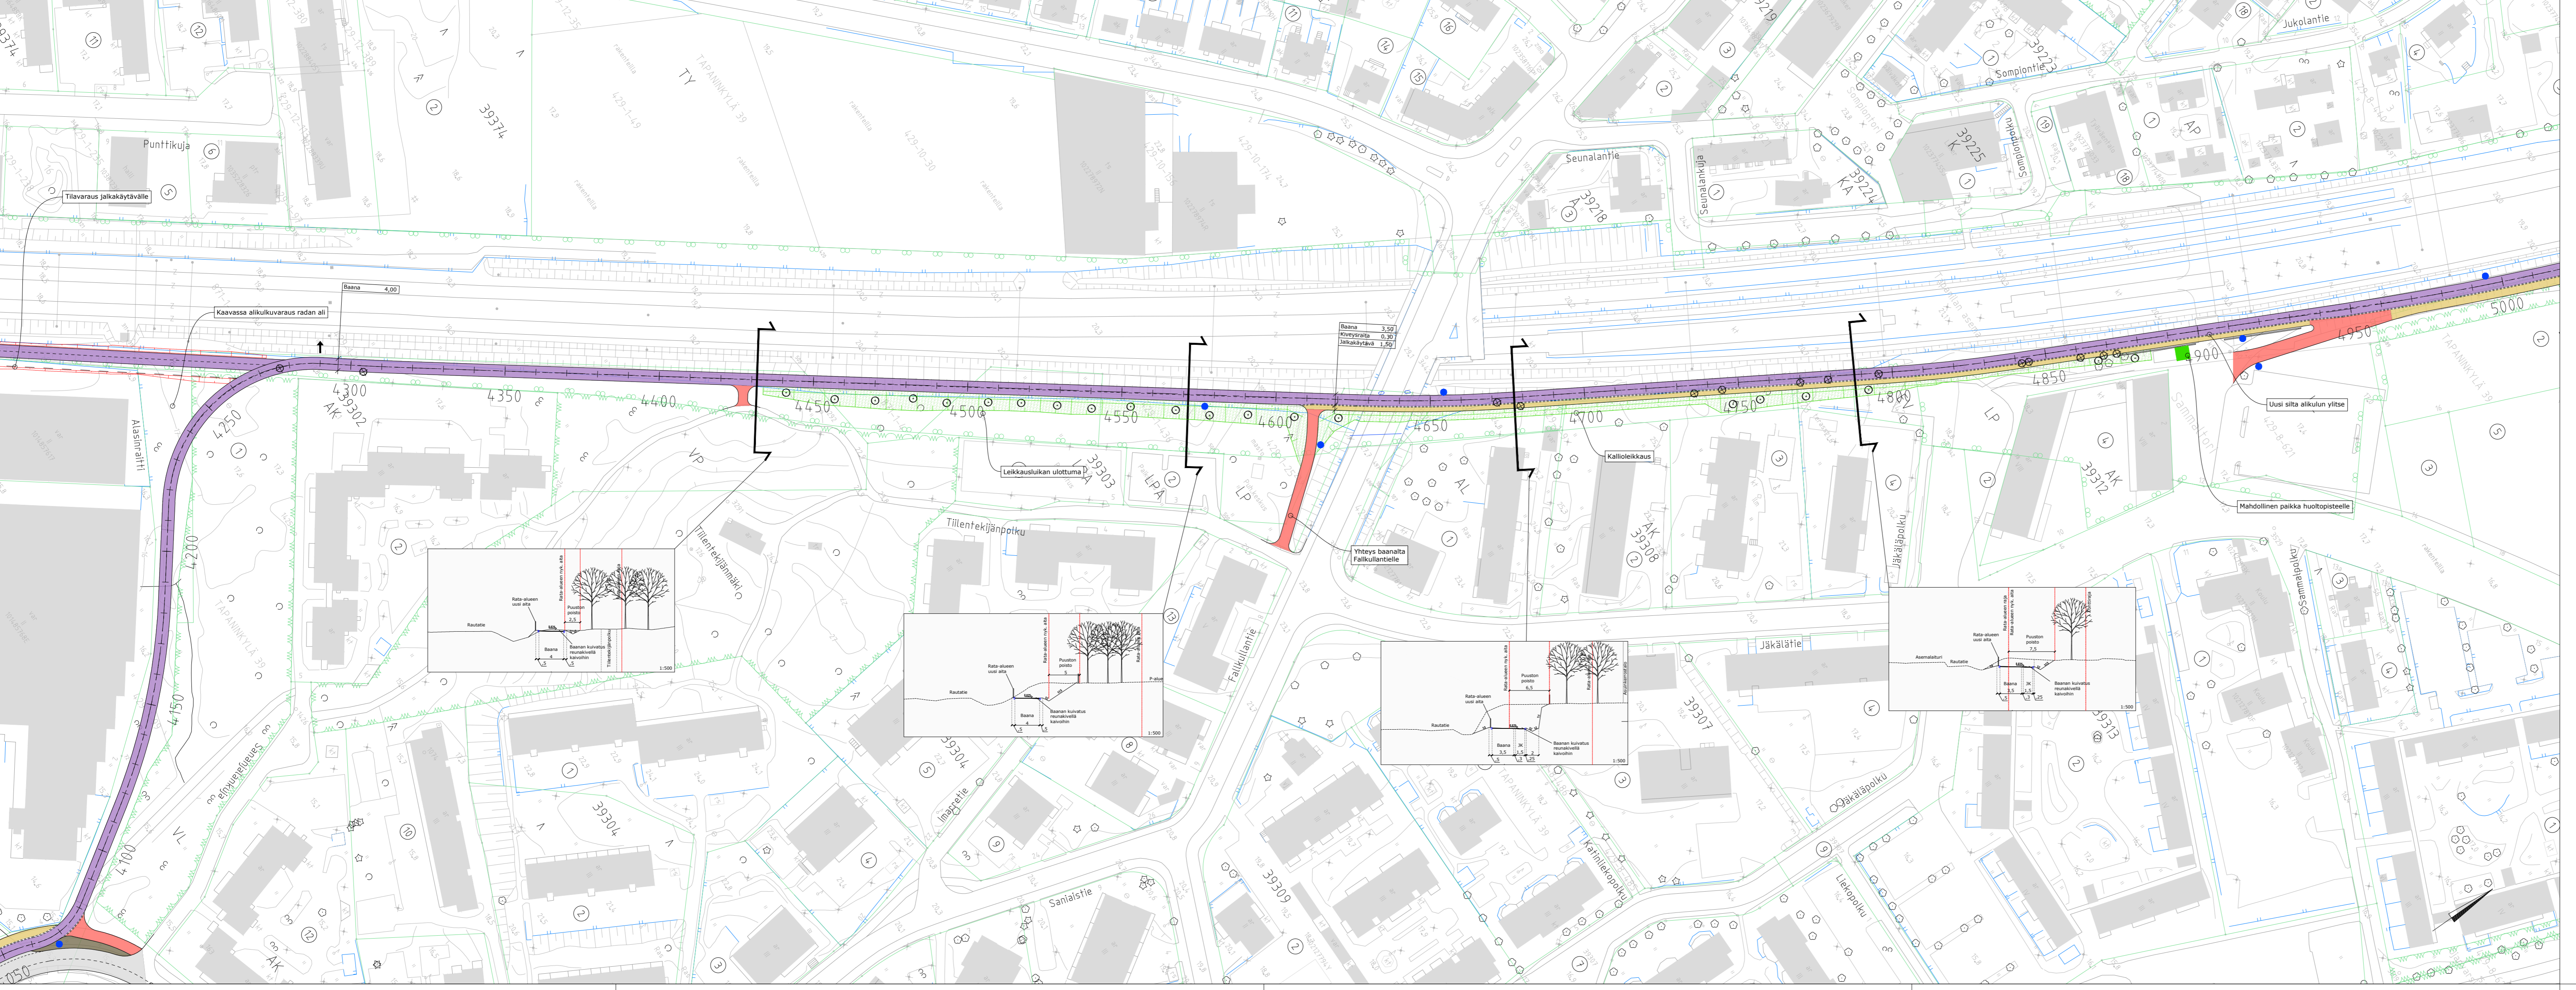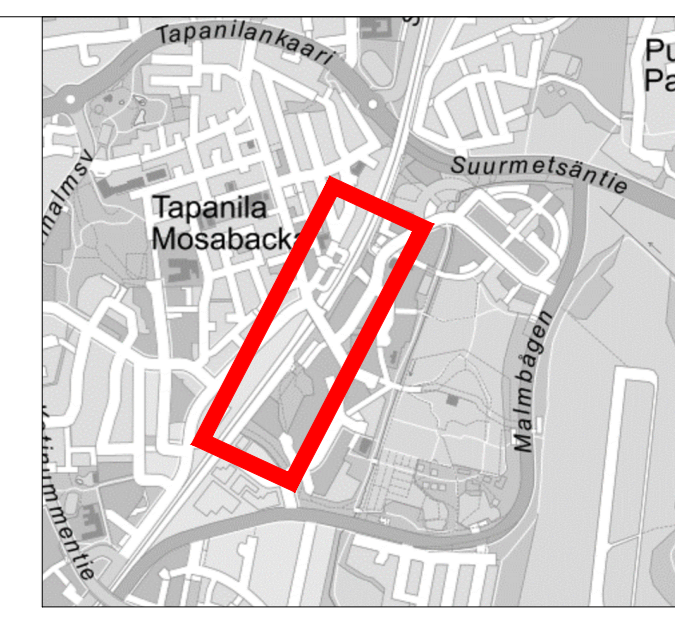



wsp		WSP Finland Oy Pasilan asematieauko 1, 13 krs 00220 Helsinki Puh: 0207 854 11		HYV. 23.06.2022	R. Jounila
Helsinki		Kaupunkiympäristön toimiala		TARK. 23.06.2022	R. Jounila
		Liikenne- ja katusuunnittelu		LAAT. 23.06.2022	E. Karvonen
Kaupunginosa 38. Malmi 39. Tapaninkylä POHJOISBAANAN YLEISSUUNNITELMA plv 4050-5000					
Liikenteen yleissuunnitelma					
Mittakaava	1:1000	Diagrammi	HEL 2021-006037	Päiväys	13.09.2022
Asemakaava	00000	Käsitteily	1 Kyik	Muodettu pvm	00.00.0000
				Hyväksyjä	Reetta Putkonen
				Tarkastanut	Jouni Korhonen
				Laatnut	Teppo Pasanen

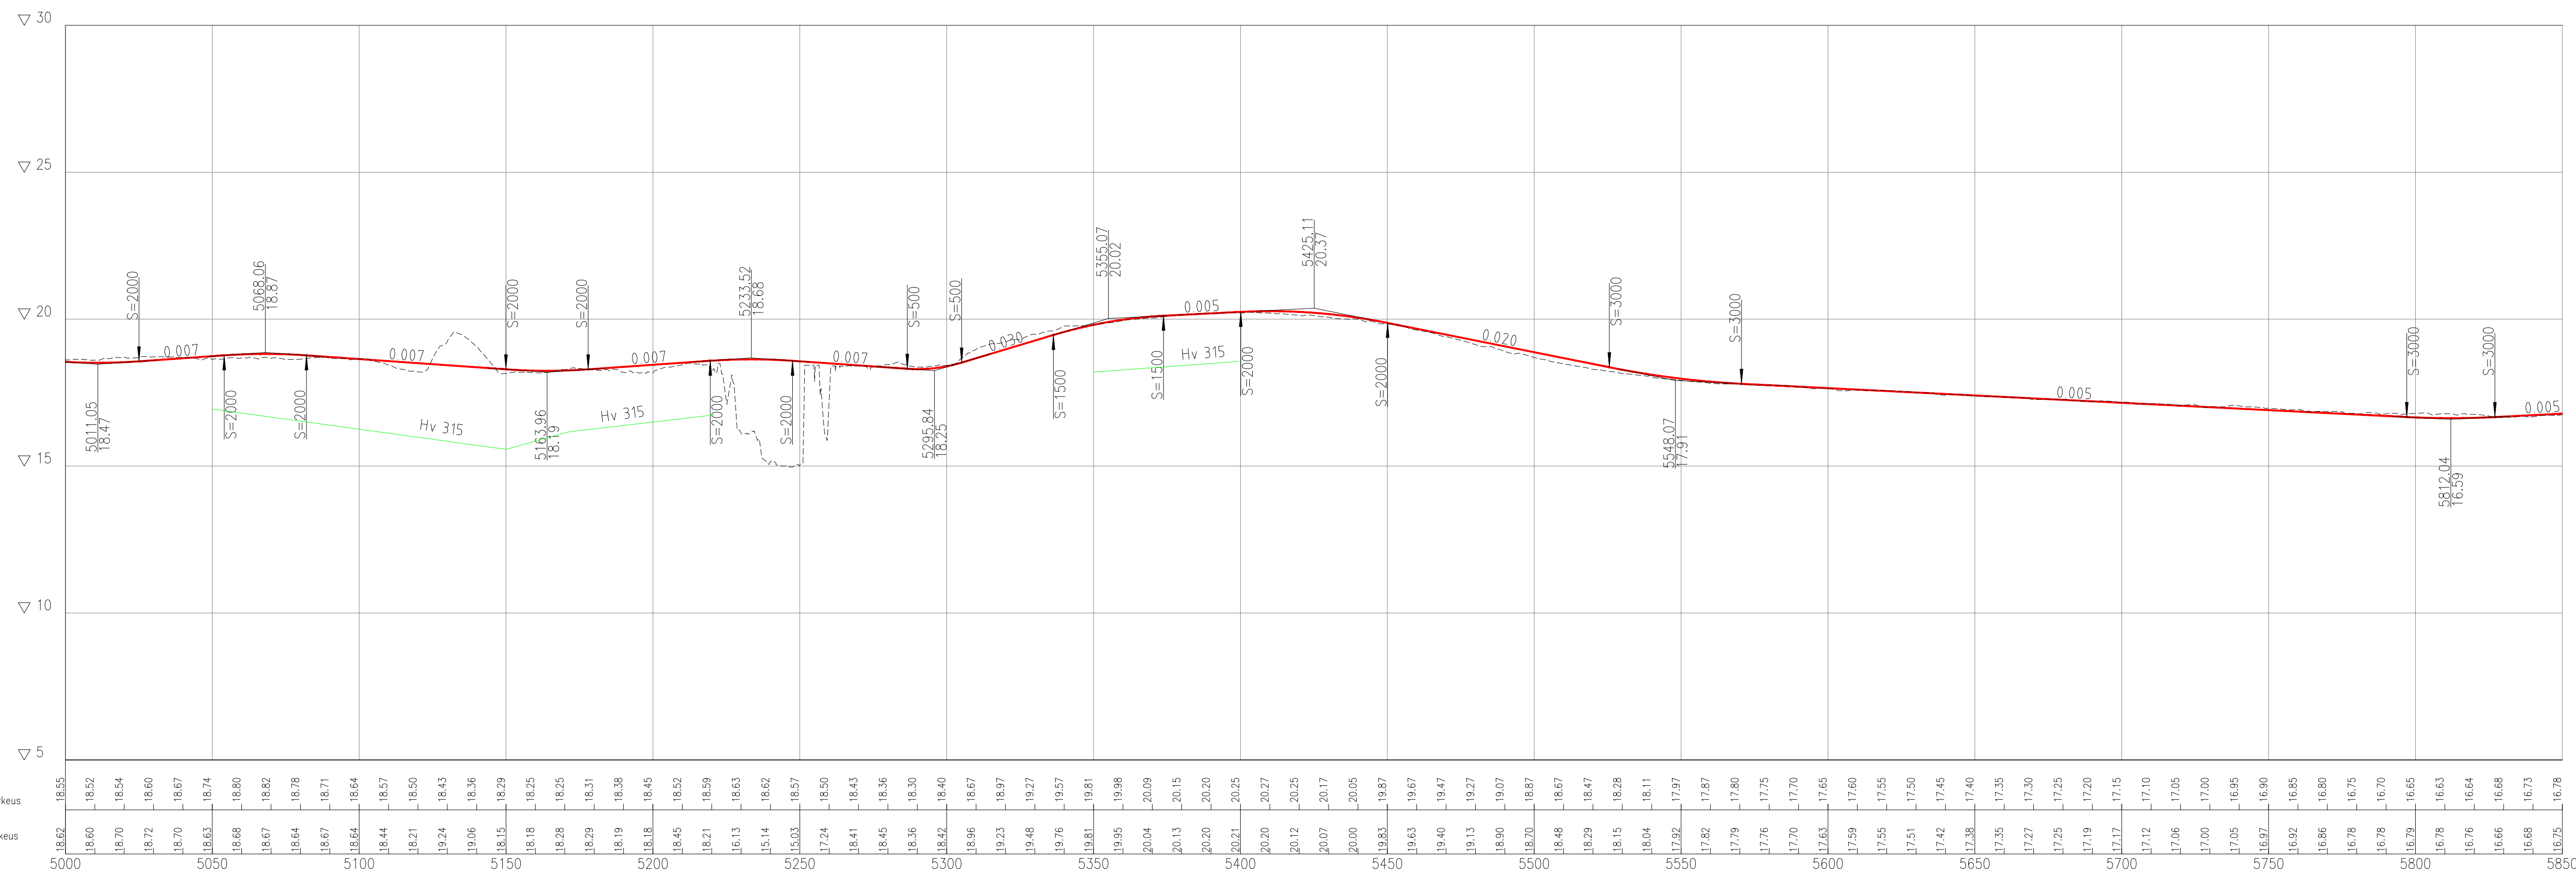


POHJOISBAANA plv 5000-5850
 38. Malmi, 39. Tapaninkylä,
 51. Suurmetsä 1:1250

wsp	pvm.	9
	xxx	

- SELITE**
- Jalkakäytävä
 - Baana
 - Pyöräkatu
 - Pyörätie
 - Istutuskaista
 - Ajorata
 - Radan huoltotyheys
 - Nykyinen lehtipuu
 - Poistettava puu
 - Pyöräilyn suunnistustaulu
 - Pylonit
 - Hulevesiviemäri

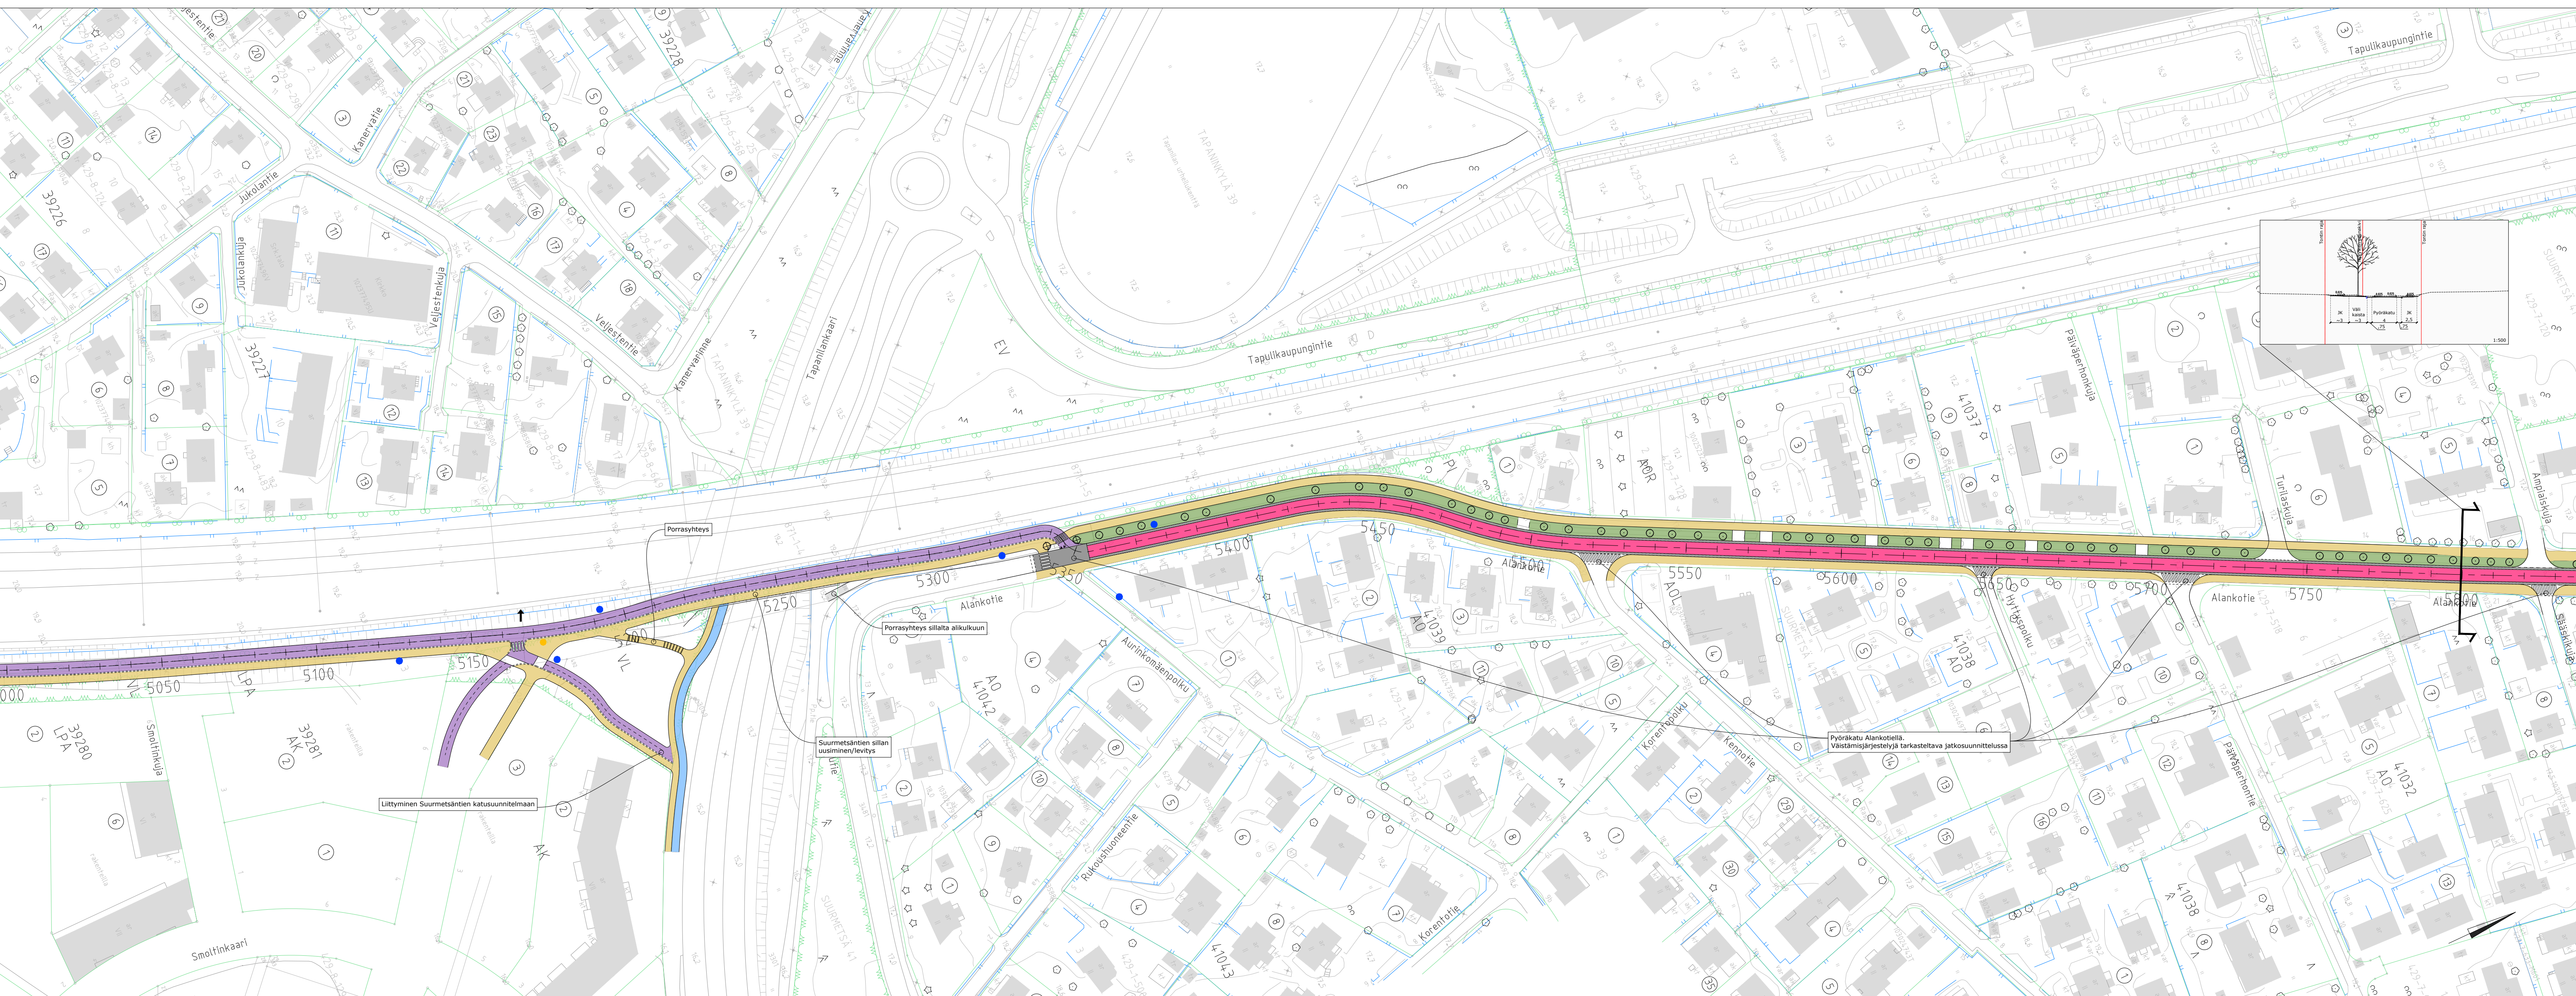
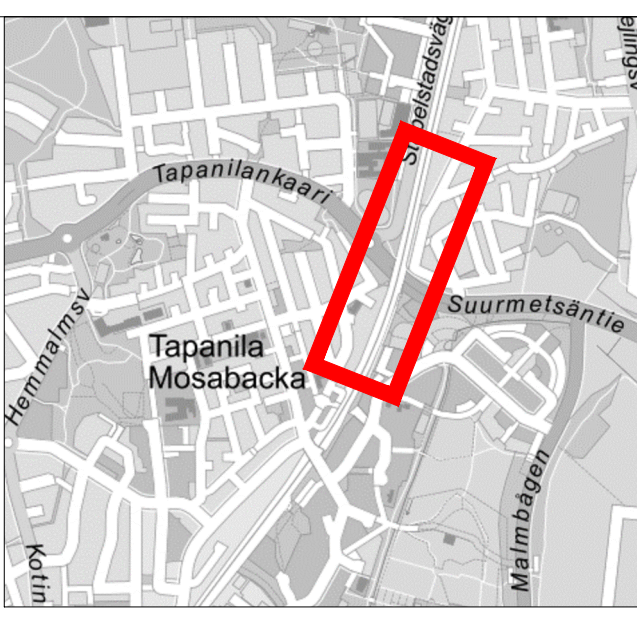


wsp		WSP Finland Oy Pasilan asemakatu 1, 13 krs 00200 Helsinki Puh: 0207 854 11	HYY: 23.06.2022 TARK: 23.06.2022 LAAT: 23.06.2022	R. Jounila R. Jounila E. Karvonen
Helsinki Kaupunkiympäristön toimiala Liikenne- ja katusuunnittelu				
Kaupunginosasto 38. Malmi 39. Tapaninkylä 41. Suurmetsä				
POHJOISBAANAN YLEISSUUNNITELMA plv 5000-5850				
Liikenteen yleissuunnitelma				
Mittakaava	Diagrammi	HEL 2021-006037	Päiväys	13.09.2022
1:1000	Hanki	3214	9/7303	00.00.0000
Asemakaava	00000	00000	Hyväksyjä	Reetta Putkonen
Käsitellyt	1	Kyjik	Tarkastanut	Jouni Korhonen
			Laatnut	Teppo Pasanen

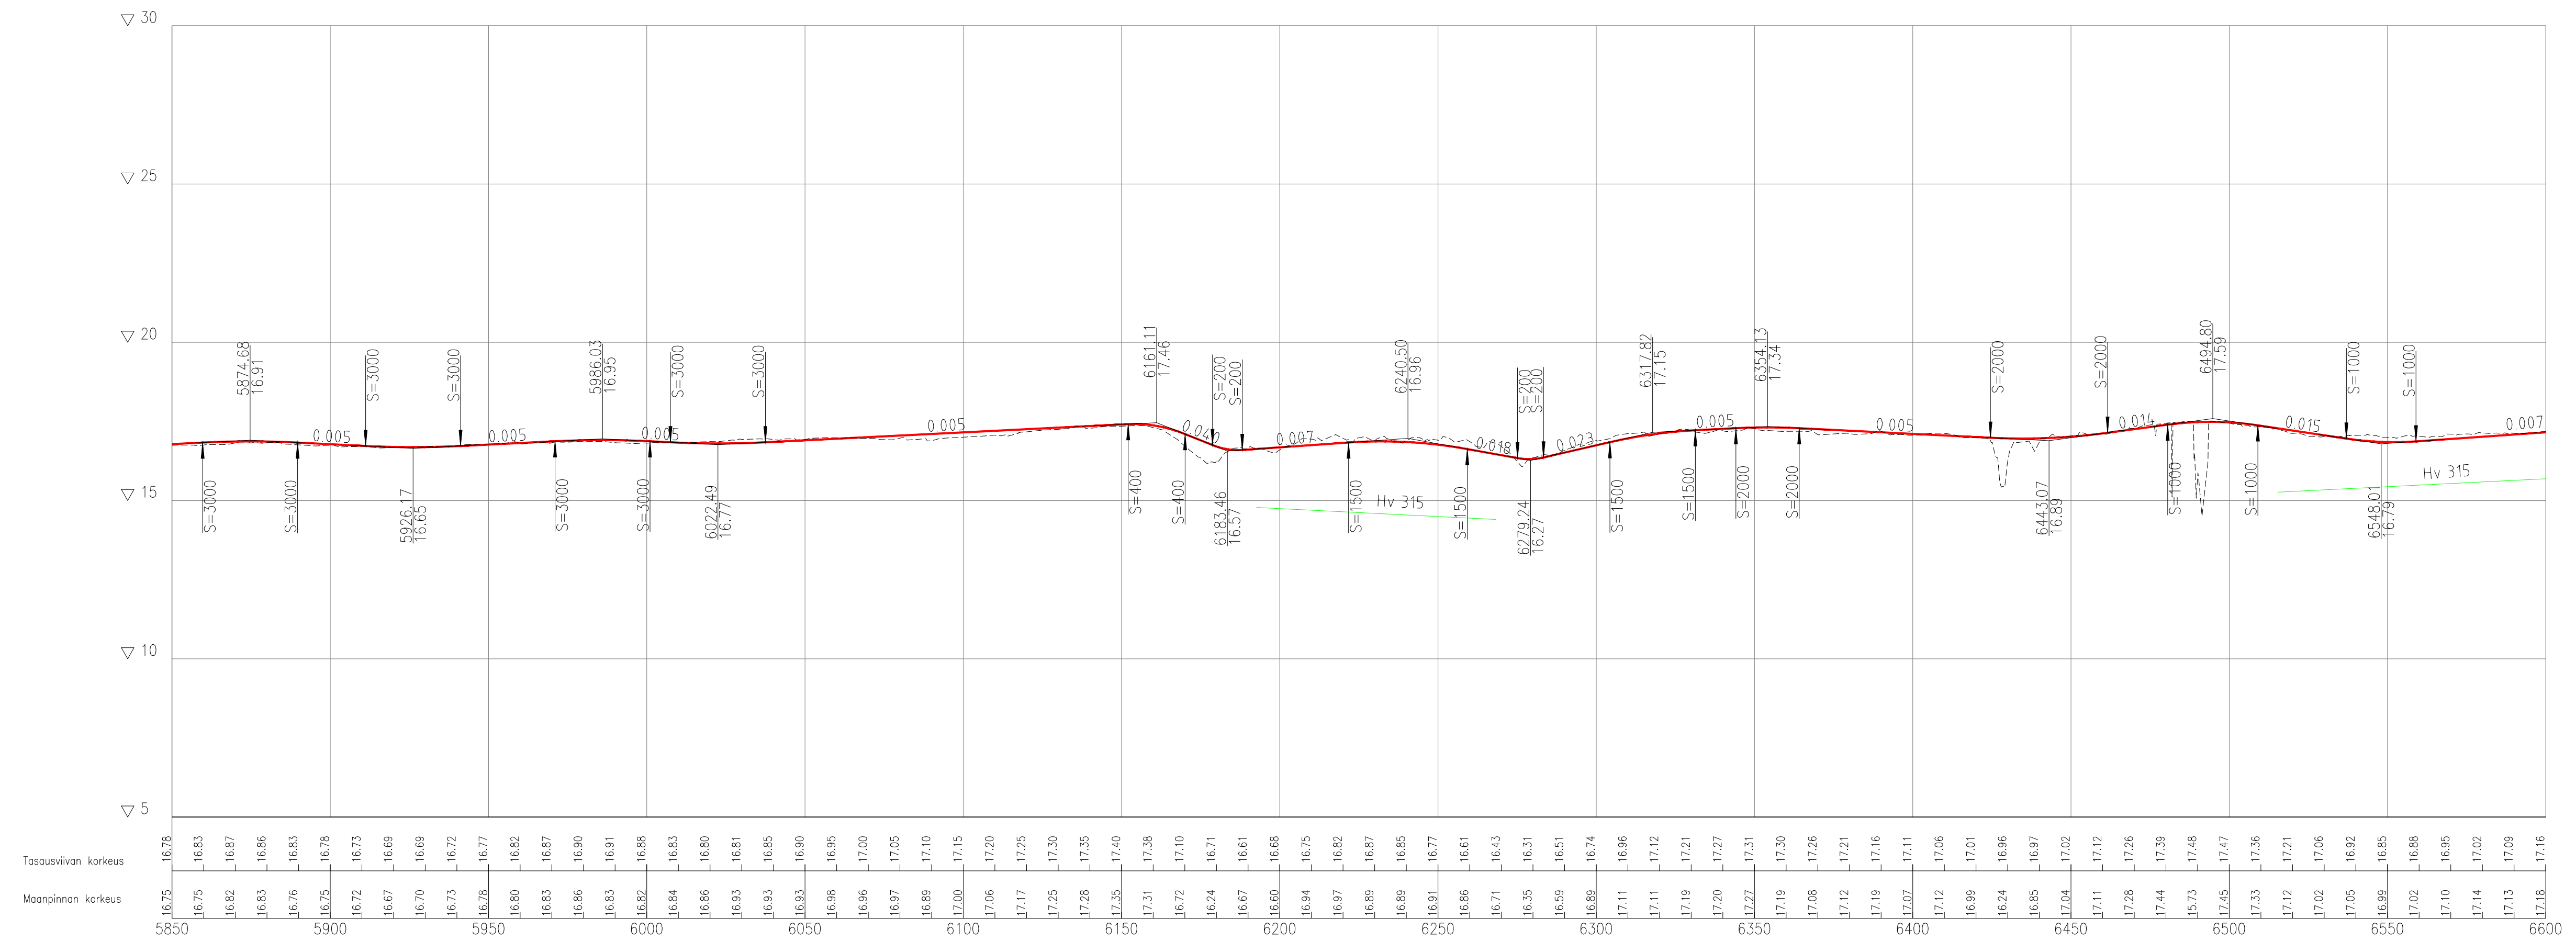


POHJOISBAANA p1v 5850-6600
1:1250
wsp pvm. xxx 10

- SELITE**
- Jalkakäytävä
 - Yhdistetty jalankulku ja pyörätie
 - Baana
 - Pyöräkatu
 - Istutuskaista
 - Koroke / erotuskaista
 - Aljorata
 - Radan huoltoyhteys
 - Nykyinen havupuu
 - Nykyinen lehtipuu
 - Poistettava puu
 - Pyöräilyn suunnistustaulu
 - Pylonit
 - Hulevesiviemäri

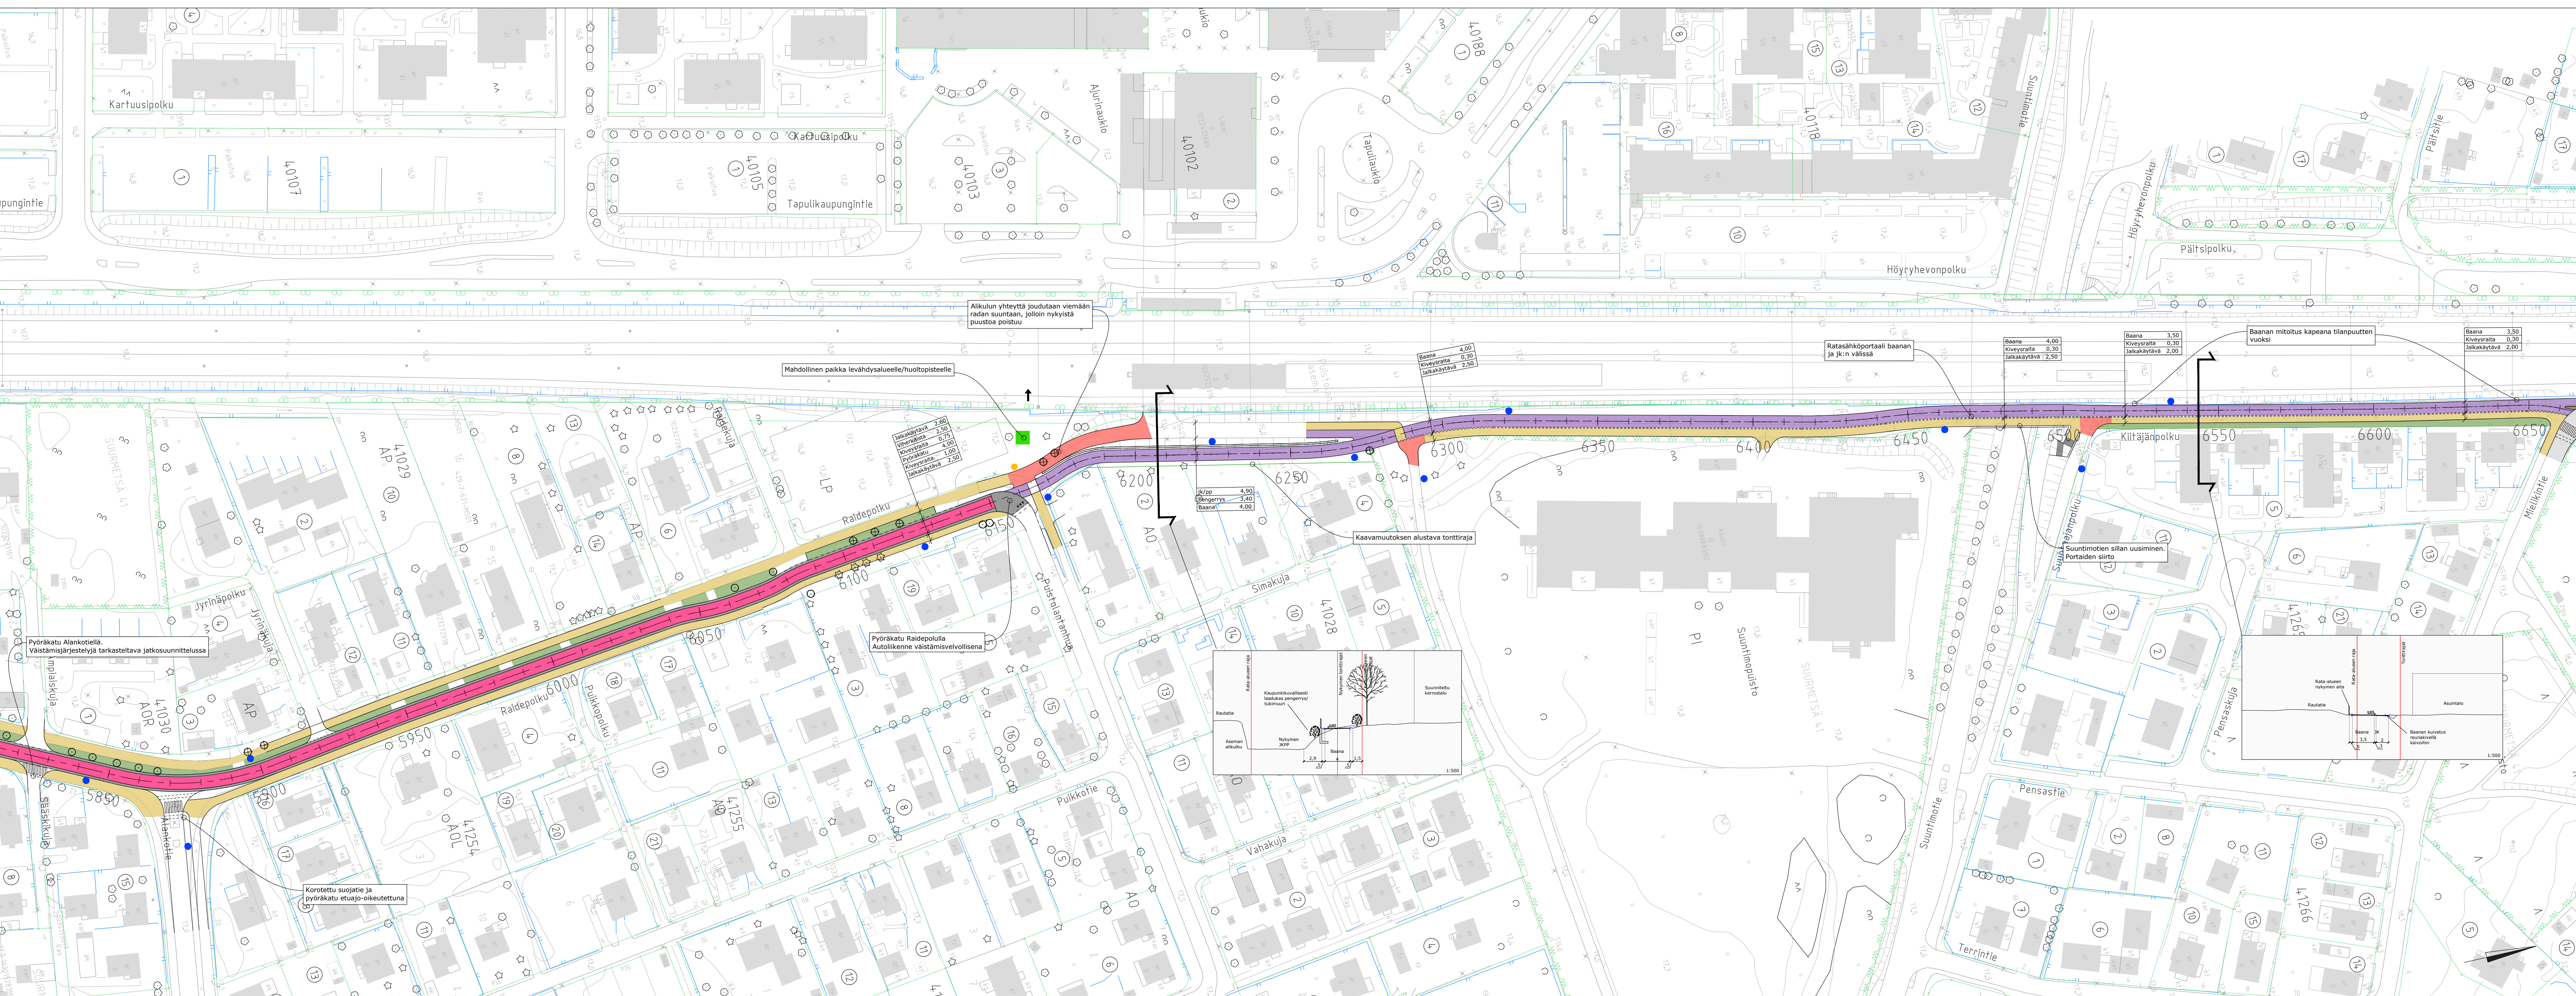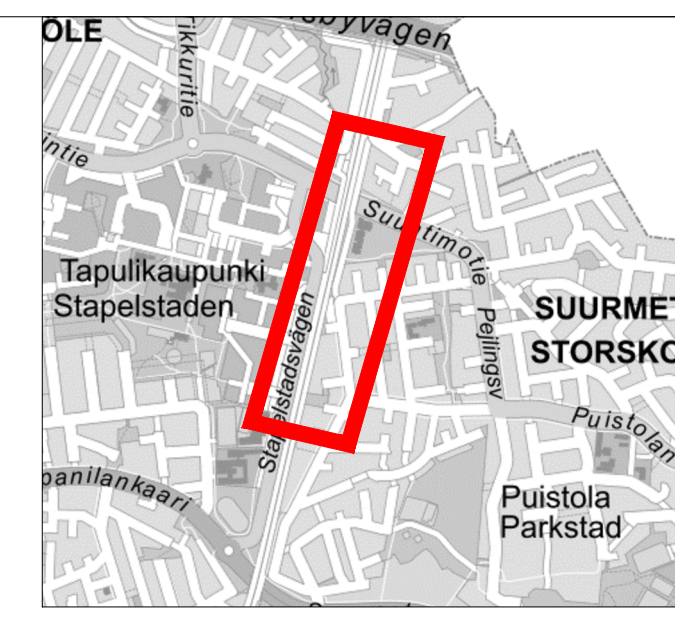


wsp		WSP Finland Oy Pasilan asemakatu 1, 13 krs 00220 Helsinki Puh: 0207 854 11		HYV. 23.06.2022	R. Jounila
Helsinki		Kaupunkiympäristön toimiala		TARK. 23.06.2022	R. Jounila
Kaupunginosasto 41. Suurmesä		Liikenne- ja katusuunnittelu		LAAT. 23.06.2022	E. Karvonen
POHJOISBAANAN YLEISSUUNNITELMA p1v 5800-6600					
Liikenteen yleissuunnitelma					
Mittakaava	Diagrammi	HEL 2021-006037	Piirustausno	Päiväys	13.09.2022
1:1000	Hilaka	3214	10/7304	Muutettu pvm	00.00.0000
Asema- ja katu- ja pyöräkatu suunnittelu	Käytävä	00000	ETRS-GK25	Hyväksynyt	Reetta Putkonen
Käytävä	Kylki	1	Kotipaikka- ja katu- ja pyöräkatu suunnittelu	Tarkastanut	Jouni Korhonen
			N2000	Laatunut	Teppo Pasanen

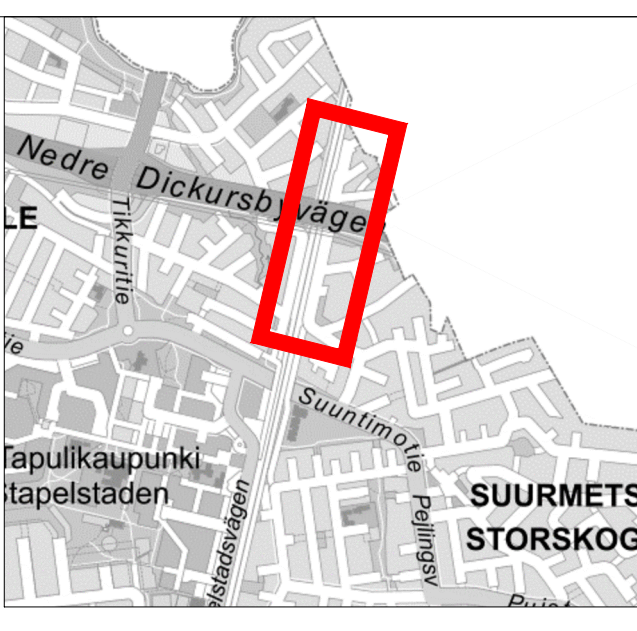


SELITE

- Jalkakäytävä
- Yhdistetty jalankulku ja pyörätie
- Baana
- Pyöräkatu
- Ajorata
- Radan huoltoyhteys
- Pyöräilyn suunnistustauko
- Hulevesiviemäri

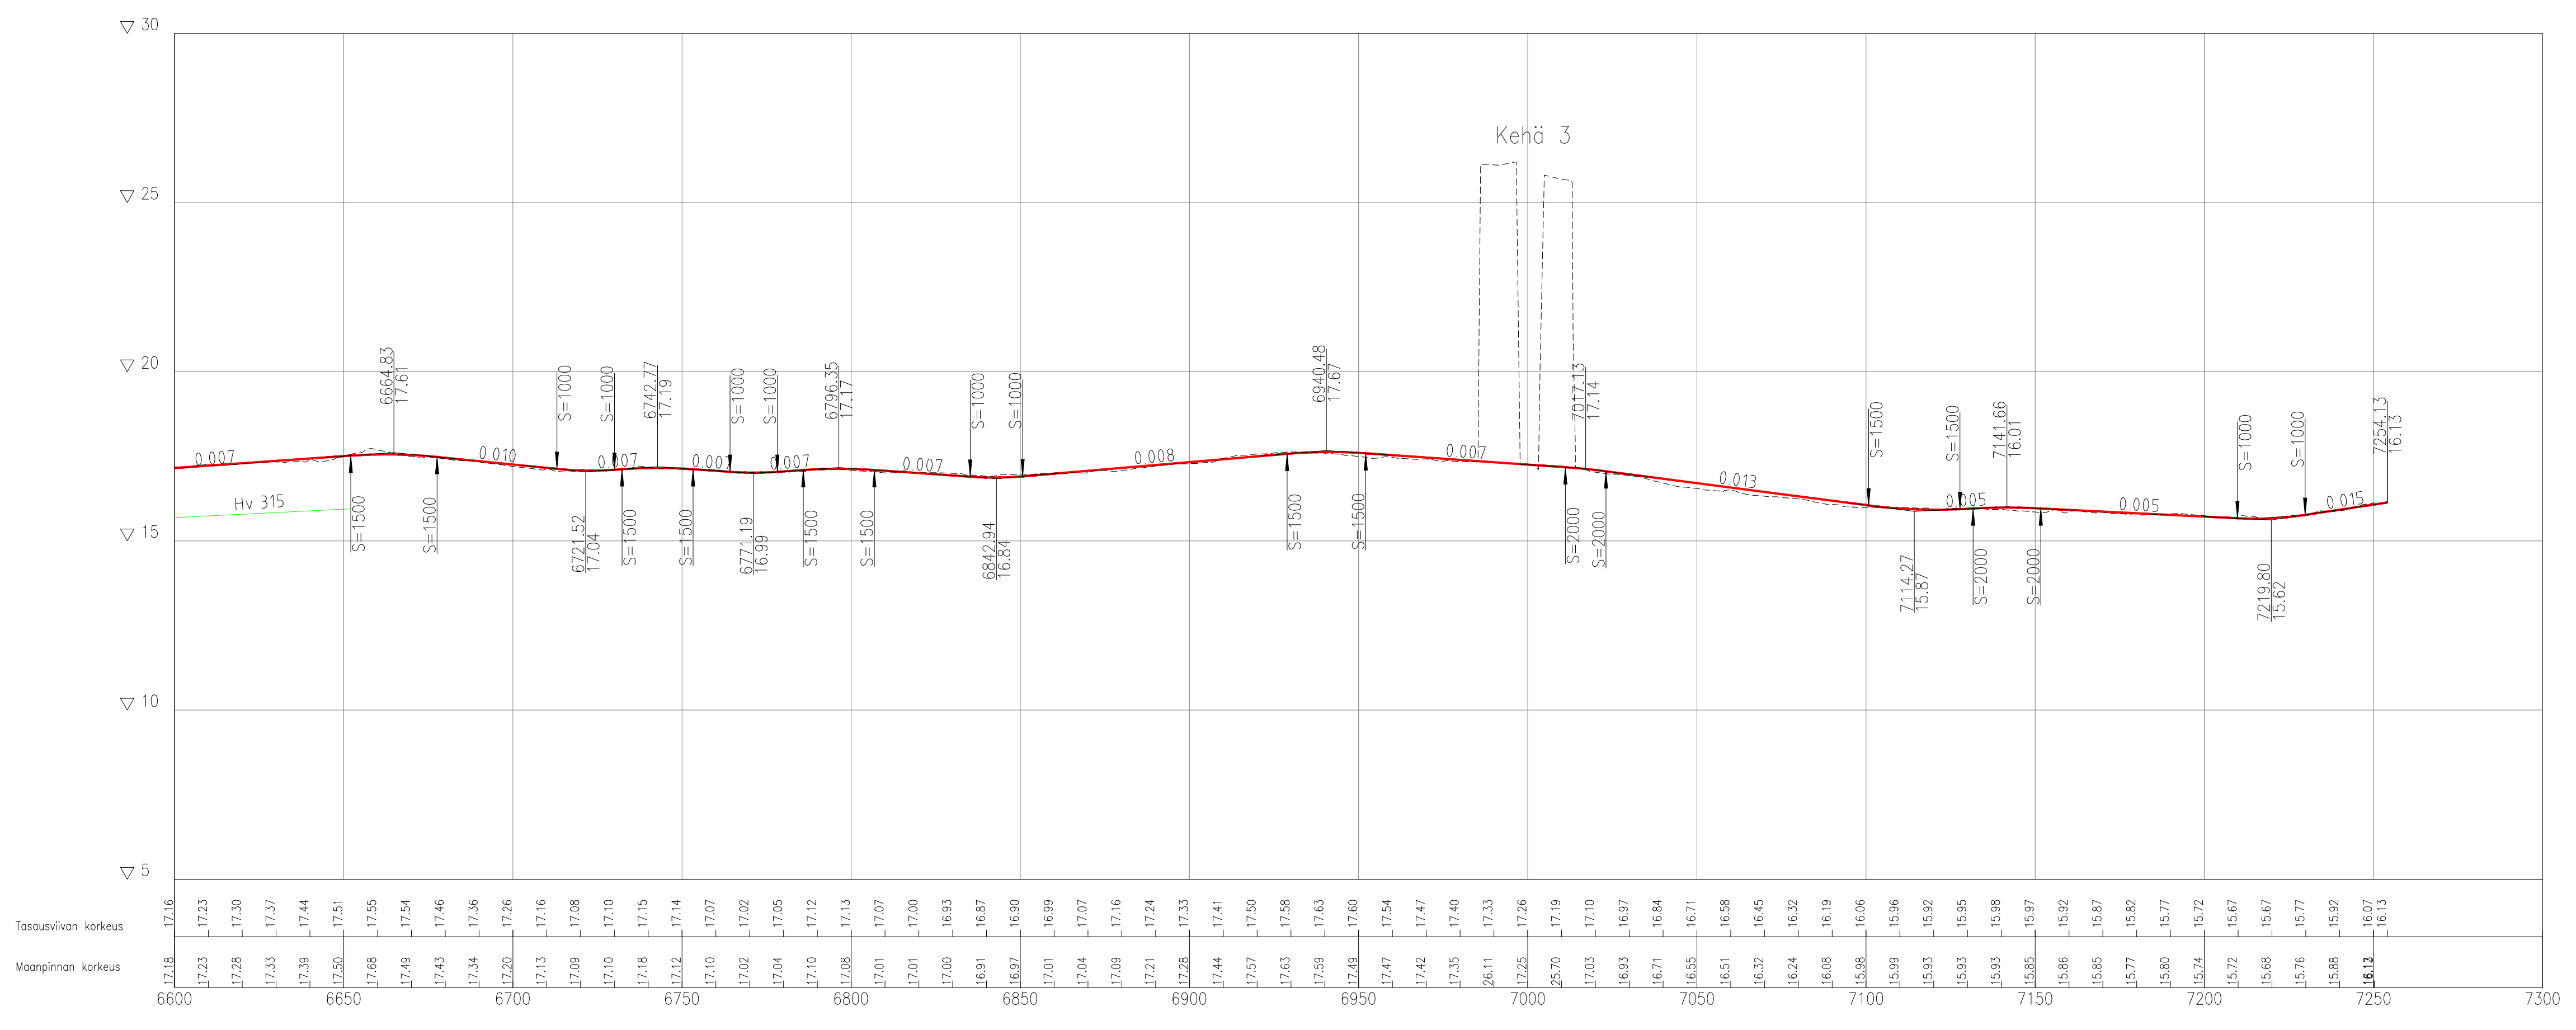

POHJOISBAANA plv 6600-7255
 41. Suurmetsä, Pöytälahti 1:1250
 wsp pvm. xxx 11

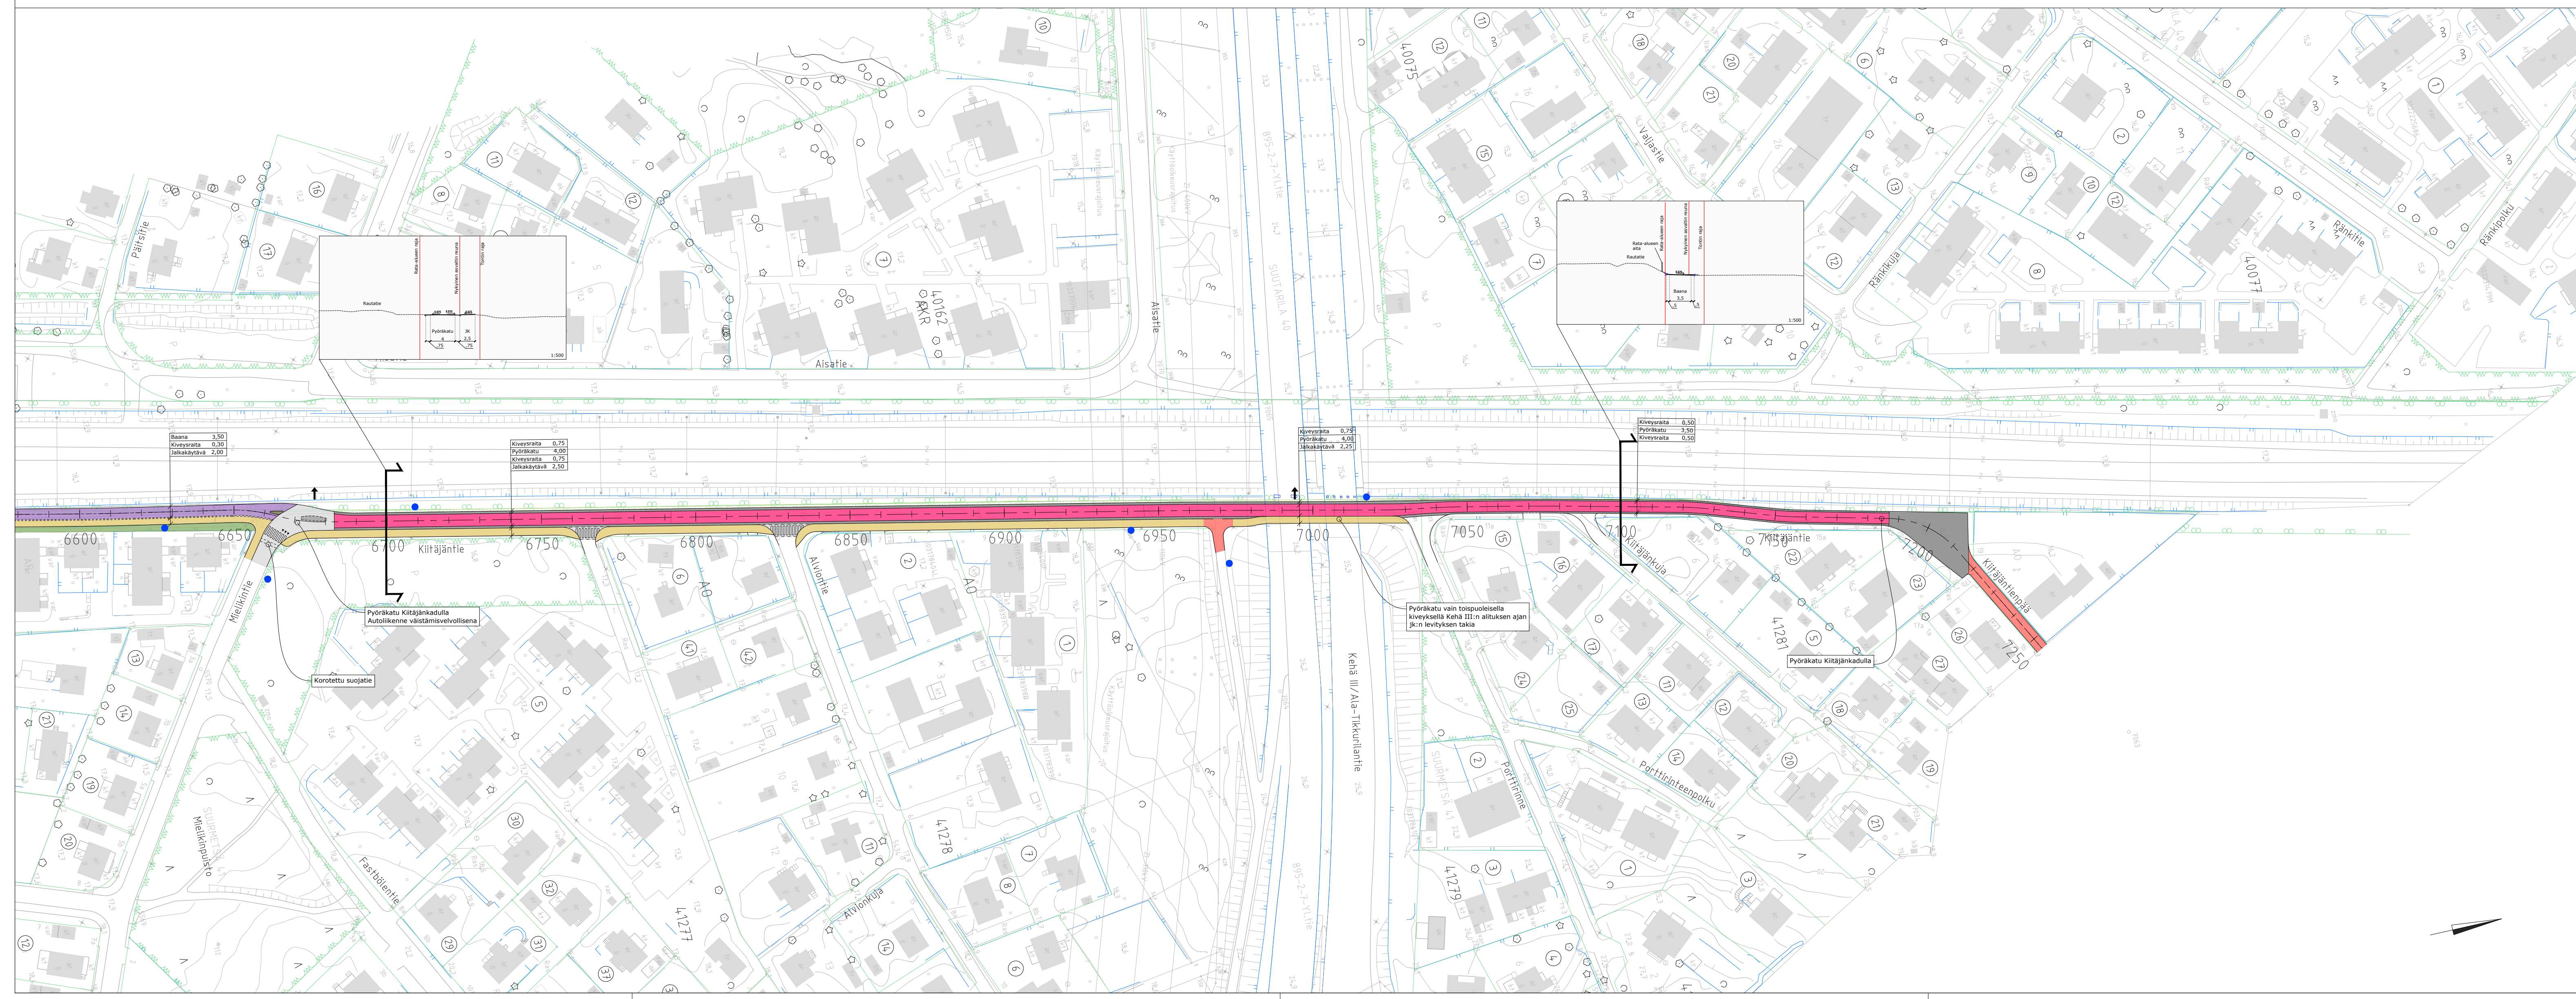

wsp		WSP Finland Oy Pasilan asematieauko 1, 13 krs 00200 Helsinki Puh: 0207 854 11		HYV. 23.06.2022	R. Jounila
		TARK. 23.06.2022	R. Jounila	LAAT. 23.06.2022	E. Karvonen
Helsinki		Kaupunkiympäristön toimiala		Liikenne- ja katusuunnittelu	
Kaupunginosasto 41. Suurmetsä POHJOISBAANAN YLEISSUUNNITELMA plv 6600-7255					
Liikenteen yleissuunnitelma					
Mittakaava	1:1000	Diagrammi	HEL 2021-006037	Päiväys	13.09.2022
Asemakaava	00000	Hankinta	3214	Muutettu pvm	00.00.0000
Käsitellyt	I	Tasokoordinaatio	ETRS-GK25	Hyväksynyt	Reetta Putkonen
	Kyjik	Korvausajoneuvo	N2000	Tarkastanut	Jouni Korhonen
				Laatnut	Teppo Pasanen