


PIIRUSTUSMERKINNÄT

- Ajorata/pyöräkaista, asfalttia
- Korotettu kiskoalue/kuvioitu asfaltti
- Betonikiveys
- Noppakiveys
- Nupukiveys
- Betonikiveys, pysäkkialueet
- Reunatuki, luonnonkivi
- Reunatuki, madallettu, luonnonkivi
- Reunatuki, luiskattu, luonnonkivi
- Reunatuki, upotettu, luonnonkivi
- Raitiotie
- Kaide
- Istutettava lehtipuu, runkosuoja ja tuenta
- Nykyinen lehtipuu
- Pyöräteline

1:15 000

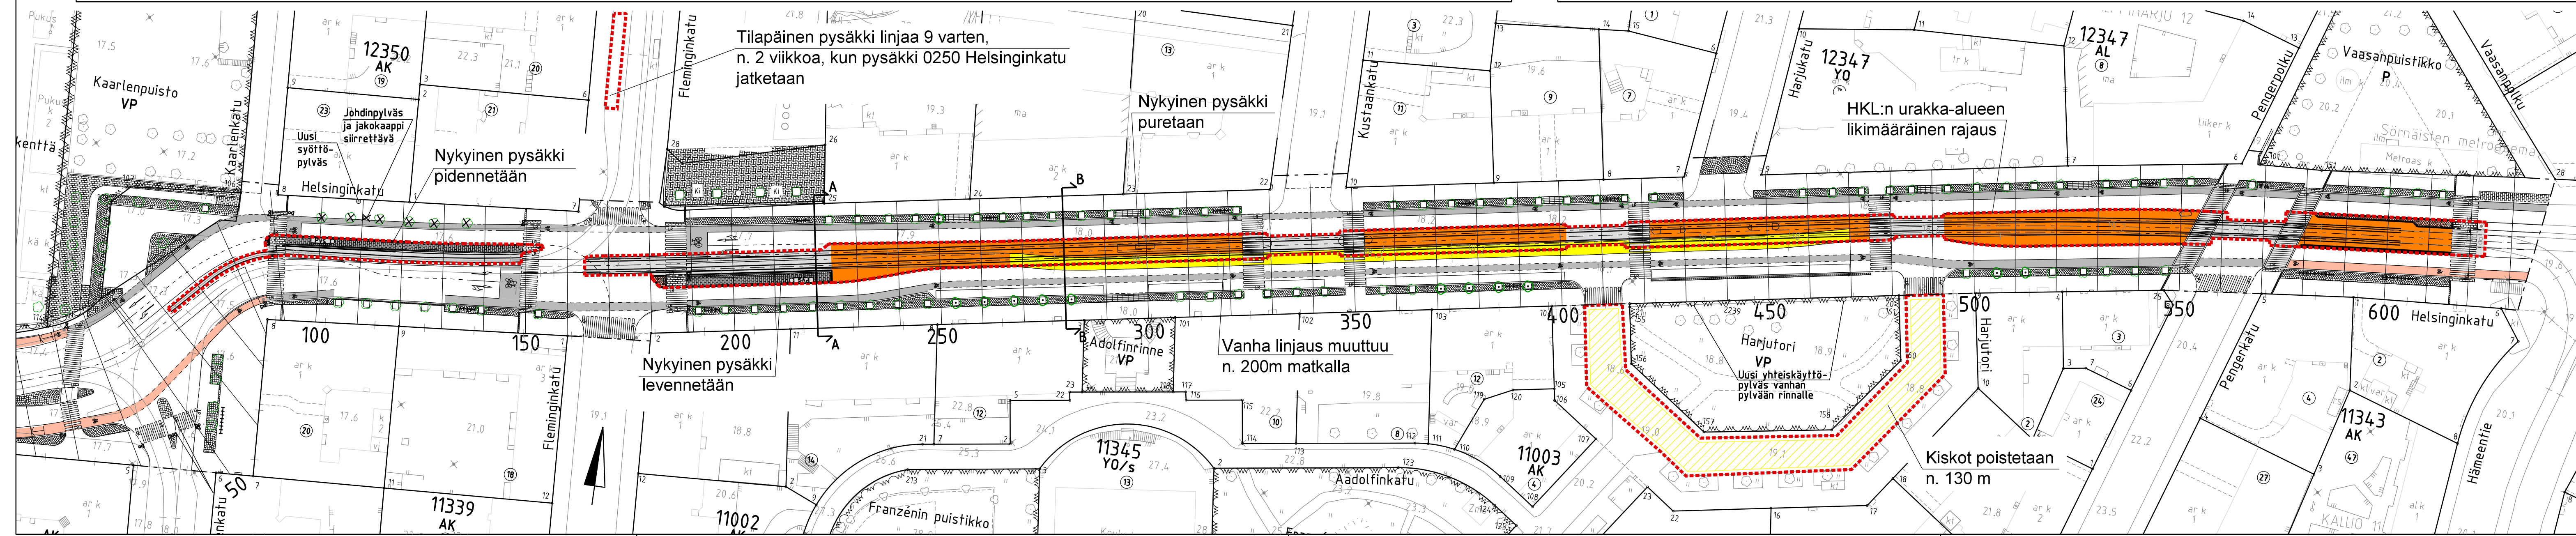

- HKL:n urakka-alueen liikimääräinen rajaus
- Vanhan linjan muutosalue
- Käytöstä poistettujen kiskoalueiden purku ja kadun päällystys

HELSINGIN KAUPUNKI RAKENNUSVIRASTO Katu- ja puisto-osasto
 PL 1515, Kasarmikatu 21
 00099 HELSINGIN KAUPUNKI
 p.(09) 310 1661 f.(09) 310 38328
 www.hki.fi
 s-posti: etunimi.sukunimi@hel.fi

KAUP.O.SA, OSA-ALUE
 12. Alppiharju, 121 Harju / 11. Kallio, 113 Torkkelinmäki

HELSINGINKATU, KISKOALUEEN JÄRJESTELYT välillä Kaarlenkatu - Vaasanpolku

Asemapiirustus ja leikkaukset

MK	LITTYY	NRO	KHS
1:750	KORVAA		YTLK
1:100	KORVATTU	TASOKOORDINAATISTO: ETRS-GK25	HYV.
	ASEMAKAAVA 8901, 8747, 8225	KORKEUSJÄRJESTELMÄ: N2000	TARK.
	LIKENNES. 6174-7		LAAT. 12.2.2015
			HYV. 12.2.2015
			TARK. 12.2.2015
			LAAT. 12.2.2015

FINNMAP Infra
 Ratapihentie 11, 3. krs, PL 116, 00521 HELSINKI
 p. (09) 8565 3800, fax (09) 8565 3850
 www.finnmap-infra.fi

FINNMAP Infra Oy
 Marko Ranta
 Satu Suokas