
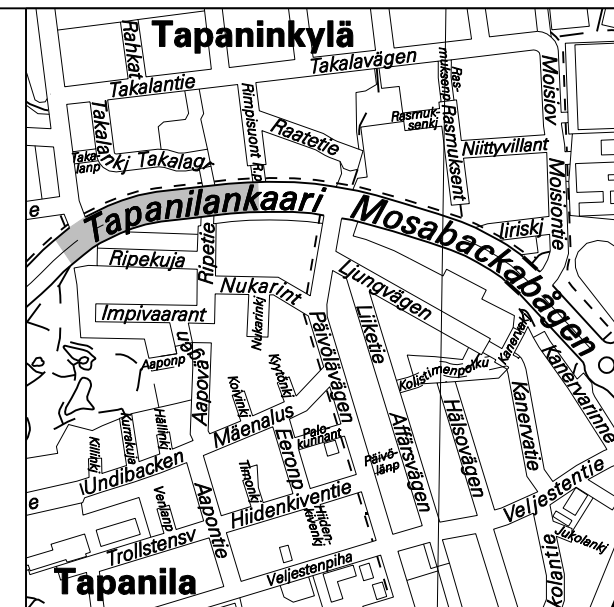


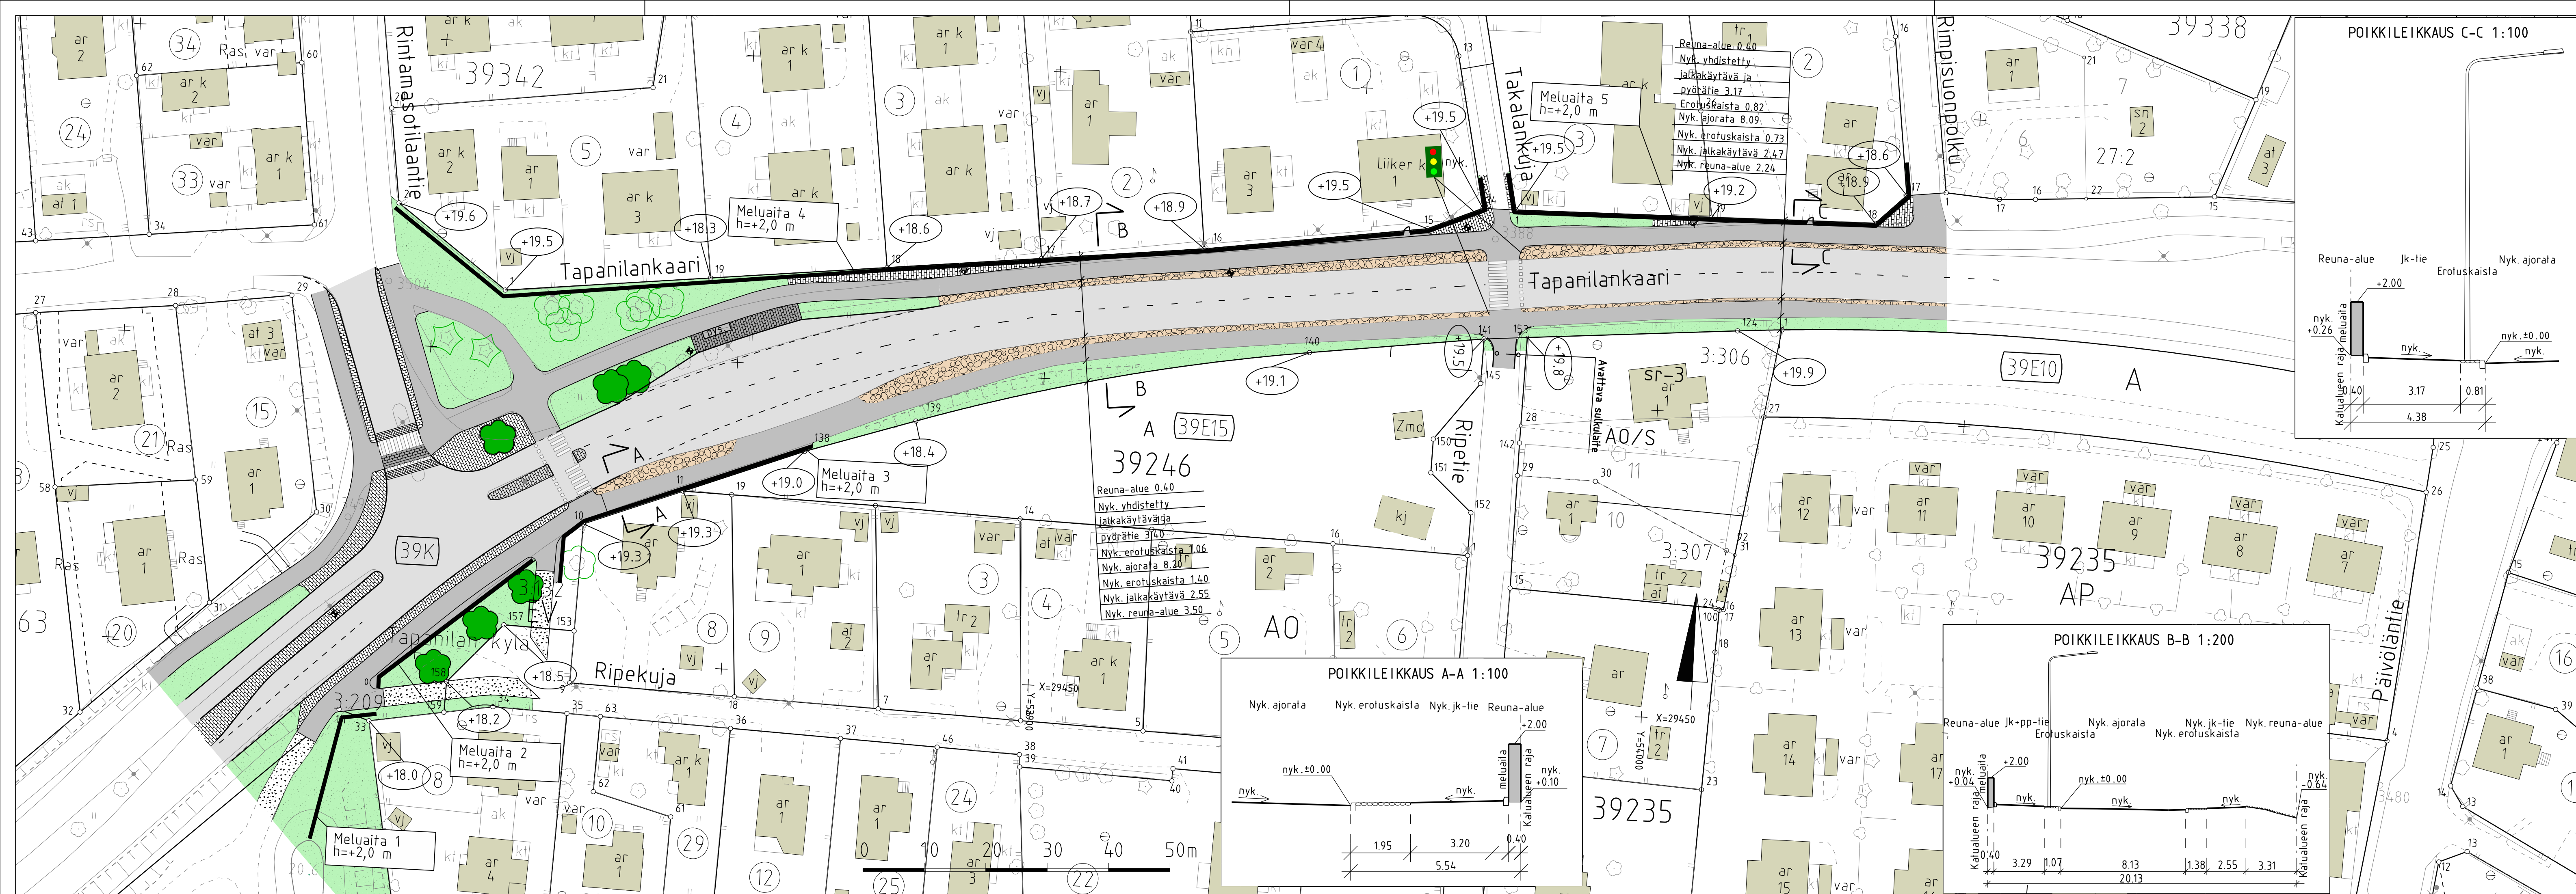

PIIRUSTUSMERKINNÄT	
	Ajorata / jalkakäytävä, pyörätie asfaltti
	Nurmi
	Kenttäkiveys
	Betonikivi, harmaa / musta / punamusta
	Betonikivi, musta
	Valaisinpylväs
	Likimääräinen korkeus
	Reunatuki, harmaa, graniitti
	Reunatuki, madallettu, harmaa, graniitti
	Reunatuki, luiskattu, harmaa, graniitti
	Meluaita/kaide ja kulkuaukko
 	Yksityinen säilytettävä havu- / lehtipuu
	Istutettava lehtipuu

 HELSINGIN KAUPUNKI RAKENUSVIRASTO		Katu- ja puisto-osasto PL 1515, Kasarmikatu 21 00099 HELSINGIN KAUPUNKI		p.(09) 310 1681 f.(09) 310 38328 www.hkr.hel.fi e-posti: etunimi.sukunimi@hel.fi	
KAUP.O.SA., OSA-ALUE					
39. Tapaninkylä, Tapanila					
TAPANILANKAARI välillä Rintamasotilaantie – Rimpisuonpolku					
Katusuunnitelma					
MK 1:500 1:200 1:100	LIITTYY	NRO	KHS		
	KORVAA	29999/1 TASKUORDINAATISTO: Helsingin kaupungin erilliskoordinaatisto KORKEUSJÄRJESTELMÄ: NN (=N43)	YTLK		
	KORVATTU		HYV.	18.1.2013	Lotta Suominen
	ASEMAKAAVA		TARK.	18.1.2013	Ismo Rantanen
	LIIKENNES.		LAAT.	18.1.2013	Destia Oy
			HYV.		
			TARK.	18.1.2013	A. Kosonen
			LAAT.	18.1.2013	E. Haufalahti