

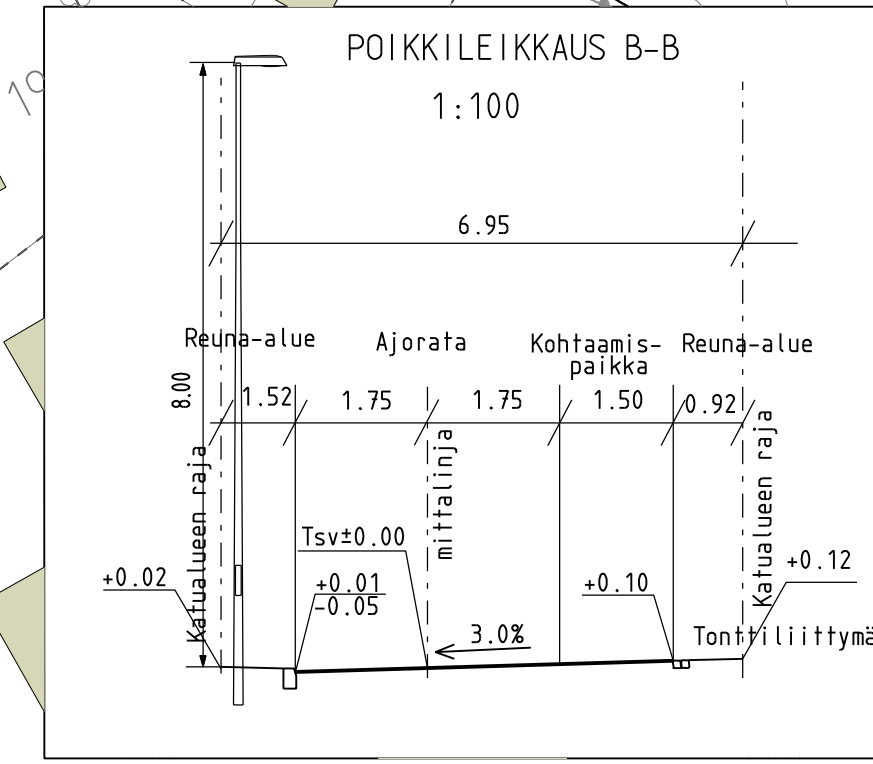
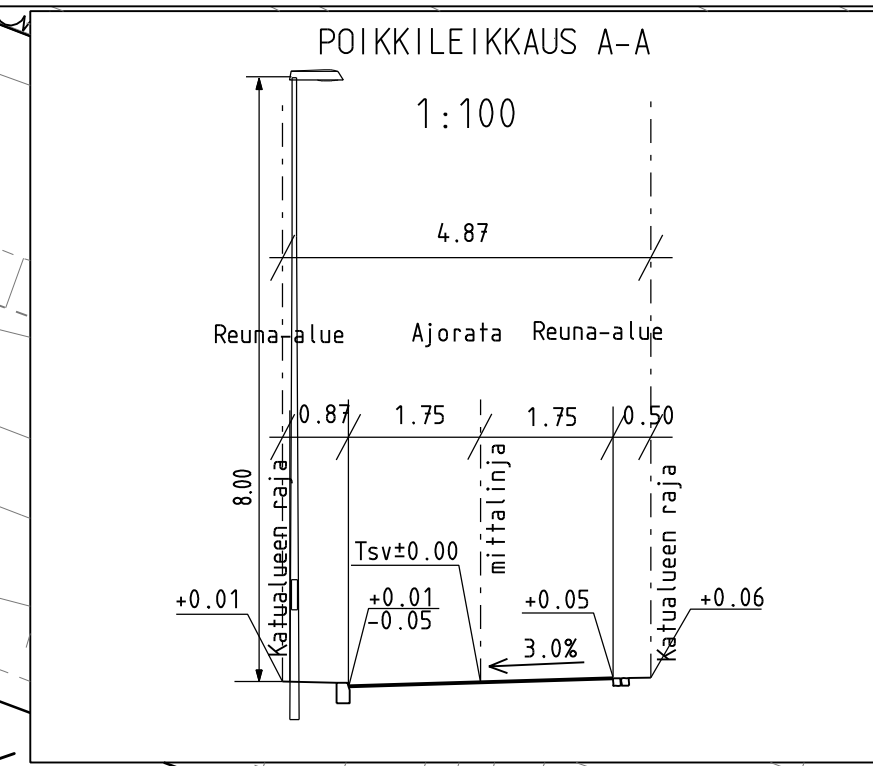
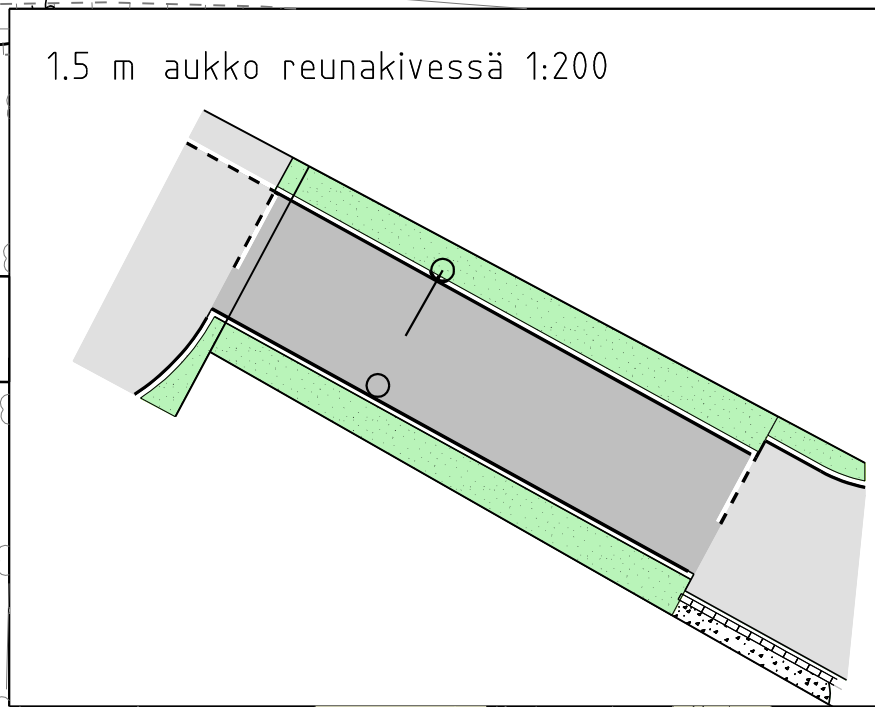


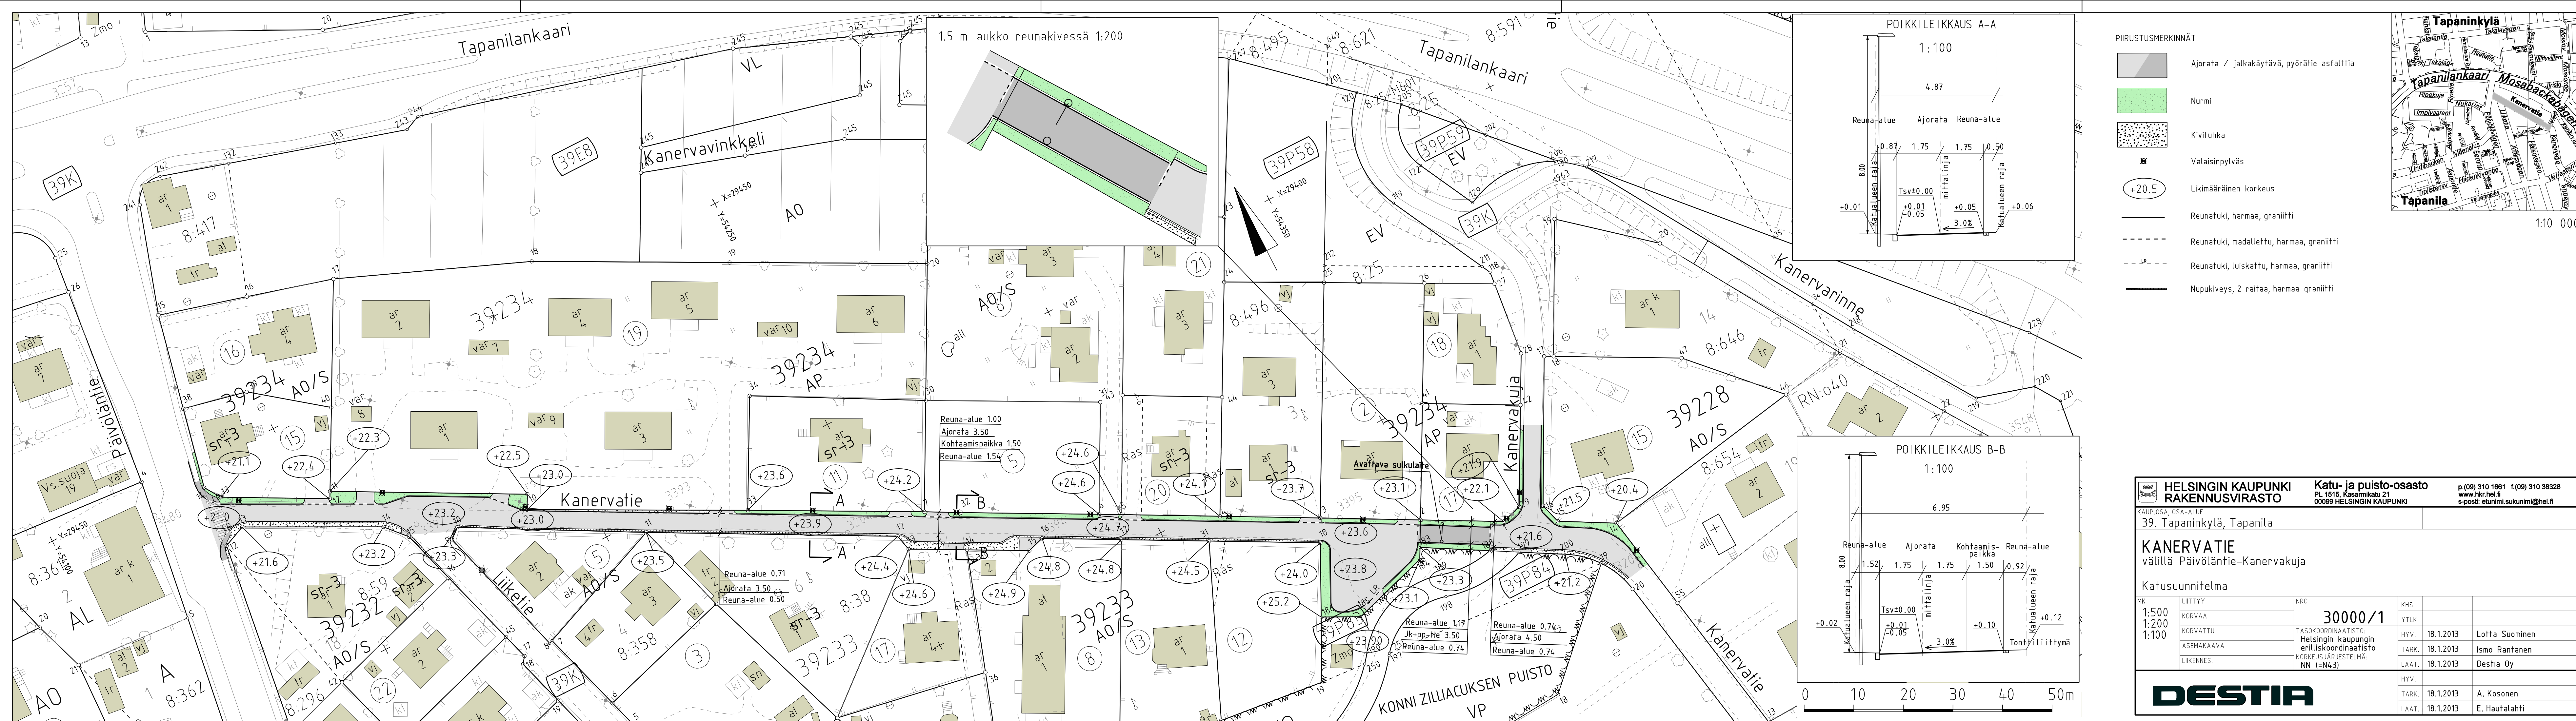

- PIIRUSTUSMERKINNÄT
- Ajorata / jalkakäytävä, pyörätie asfalttia
 - Nurmi
 - Kivituhka
 - Valaisinpylväs
 - Likimääräinen korkeus
 - Reunatuki, harmaa, graniitti
 - Reunatuki, madallettu, harmaa, graniitti
 - Reunatuki, luiskattu, harmaa, graniitti
 - Nupukiveys, 2 raitaa, harmaa graniitti

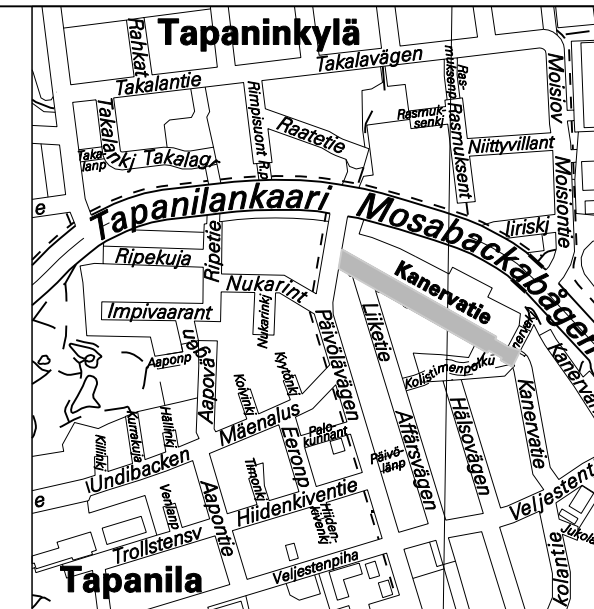

**HELSINGIN KAUPUNKI**
RAKENNUSVIRASTO

Katu- ja puisto-osasto
PL 1515, Kasarmikatu 21
00090 HELSINGIN KAUPUNKI

p.(09) 310 1661 f.(09) 310 38328
www.hkr.hel.fi
s-posti: etunimi.sukunimi@hel.fi

KAUP. OSA, OSA-ALUE
39. Tapaninkylä, Tapanila

KANERVATIE
välillä Päivöläntie-Kanervakuja

Katusuunnitelma

MK	LIITTYY	NRO	KHS	
1:500	KORVAA	30000/1	YTLK	
1:200	KORVATTU		HYV.	18.1.2013 Lotta Suominen
1:100	ASEMAKAAVA		TARK.	18.1.2013 Ismo Rantanen
	LIKENNES.		LAAT.	18.1.2013 Destia Oy
			HYV.	
			TARK.	18.1.2013 A. Kosonen
			LAAT.	18.1.2013 E. Hautalahti



1:10 000