


MERKINTÖJEN SELITYKSET

- NURMIKKO, OLEMASSA OLEVA
- Nu NURMIKKO, UUSI
- Kt KIVITUHKA, UUSI
- YKSITTÄISPUU, OLEMASSA OLEVA
- YKSITTÄISPUU, ISTUTETTAVA
- VEDEN VIRTAAUSREITTI
- PE ISTUIN
- RO ROSKA-ASTIA
- HULEVESIRUMMUN PÄÄ
- +10,6 MAAPINNAN KORKEUS, OLEMASSA OLEVA (yksi desimaali)
- +9,80 MAAPINNAN KORKEUS, SUUNNITELTU (kaksi desimaalia)
- (+9,7) MAAPINNAN VANHA, POISTUVA KORKEUS (sulkeissa)
- HULEVESIVIEMÄRI, OLEMASSA OLEVA
- HULEVESIVIEMÄRI, UUSI
- HULEVESIVIEMÄRI, POISTETTAVA
- LUISKA
- BETONKIVEYS
- KENTTÄKIVEYS

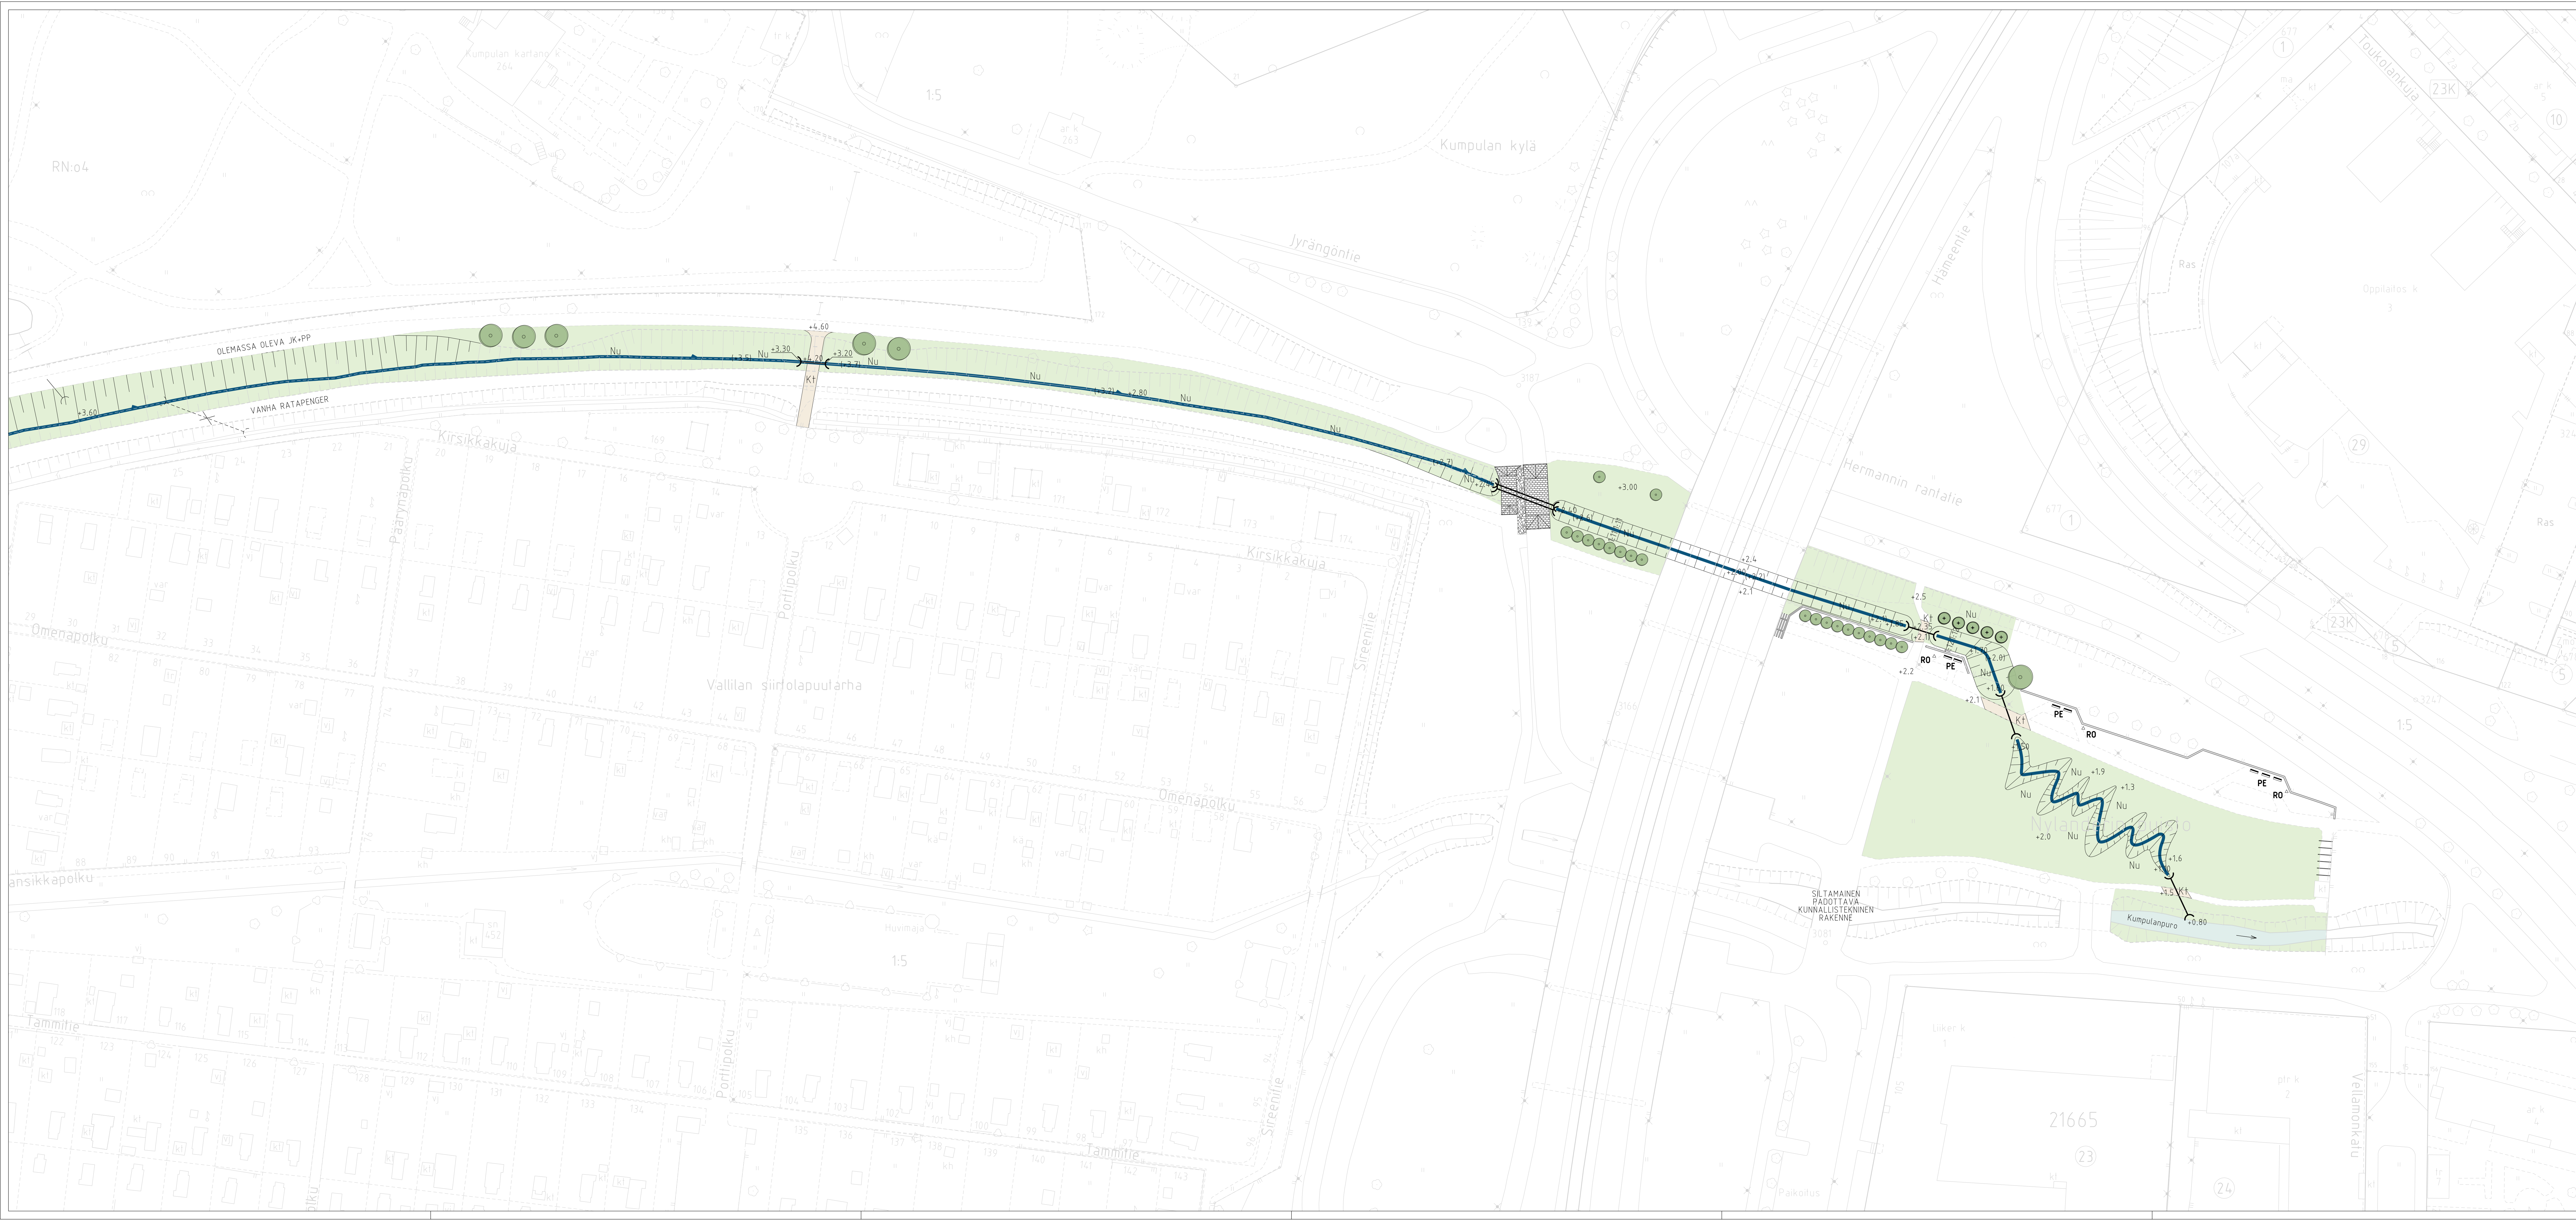

A xx		pvm	
HELSINGIN KAUPUNKI RAKENNUSVIRASTO		Katu- ja puisto-osasto PL 1515, Kasarminkatu 21 00009 HELSINGIN KAUPUNKI	
KAUP. OSA, USA-AIJE 24. Kumpula		p: 090 310 1001 f: 090 310 38328 www.hki.fi e-posti: etu@hki.fi	
VÄLLILÄNLAAKSO JA NYLANDERINPUISTO PUISTOSUUNNITELMA JA KUMPULANPURON HULEVESISUUNNITELMA			
		Puistosuunnitelma	
KK	LITTYVÄ	NRO	KHS
1:500	KORVAUS	VIO 5640/2	10.12.2013
	KORVATTO	TASOKORJAUSLITTY	10.12.2013
	KSENKAAVA	Helsingin kaupungin erillis-suunnittelusta	01.12.2013
	LIKENS.	KORKEUSLAJITTELMAN NN (L-NK3)	01.12.2013
			LAAT.
			HYV.
			30.9.2013
			I. Hänninen
			TARK.
			30.9.2013
			I. Hänninen
			LAAT.
			30.9.2013
			F. Fuuci