
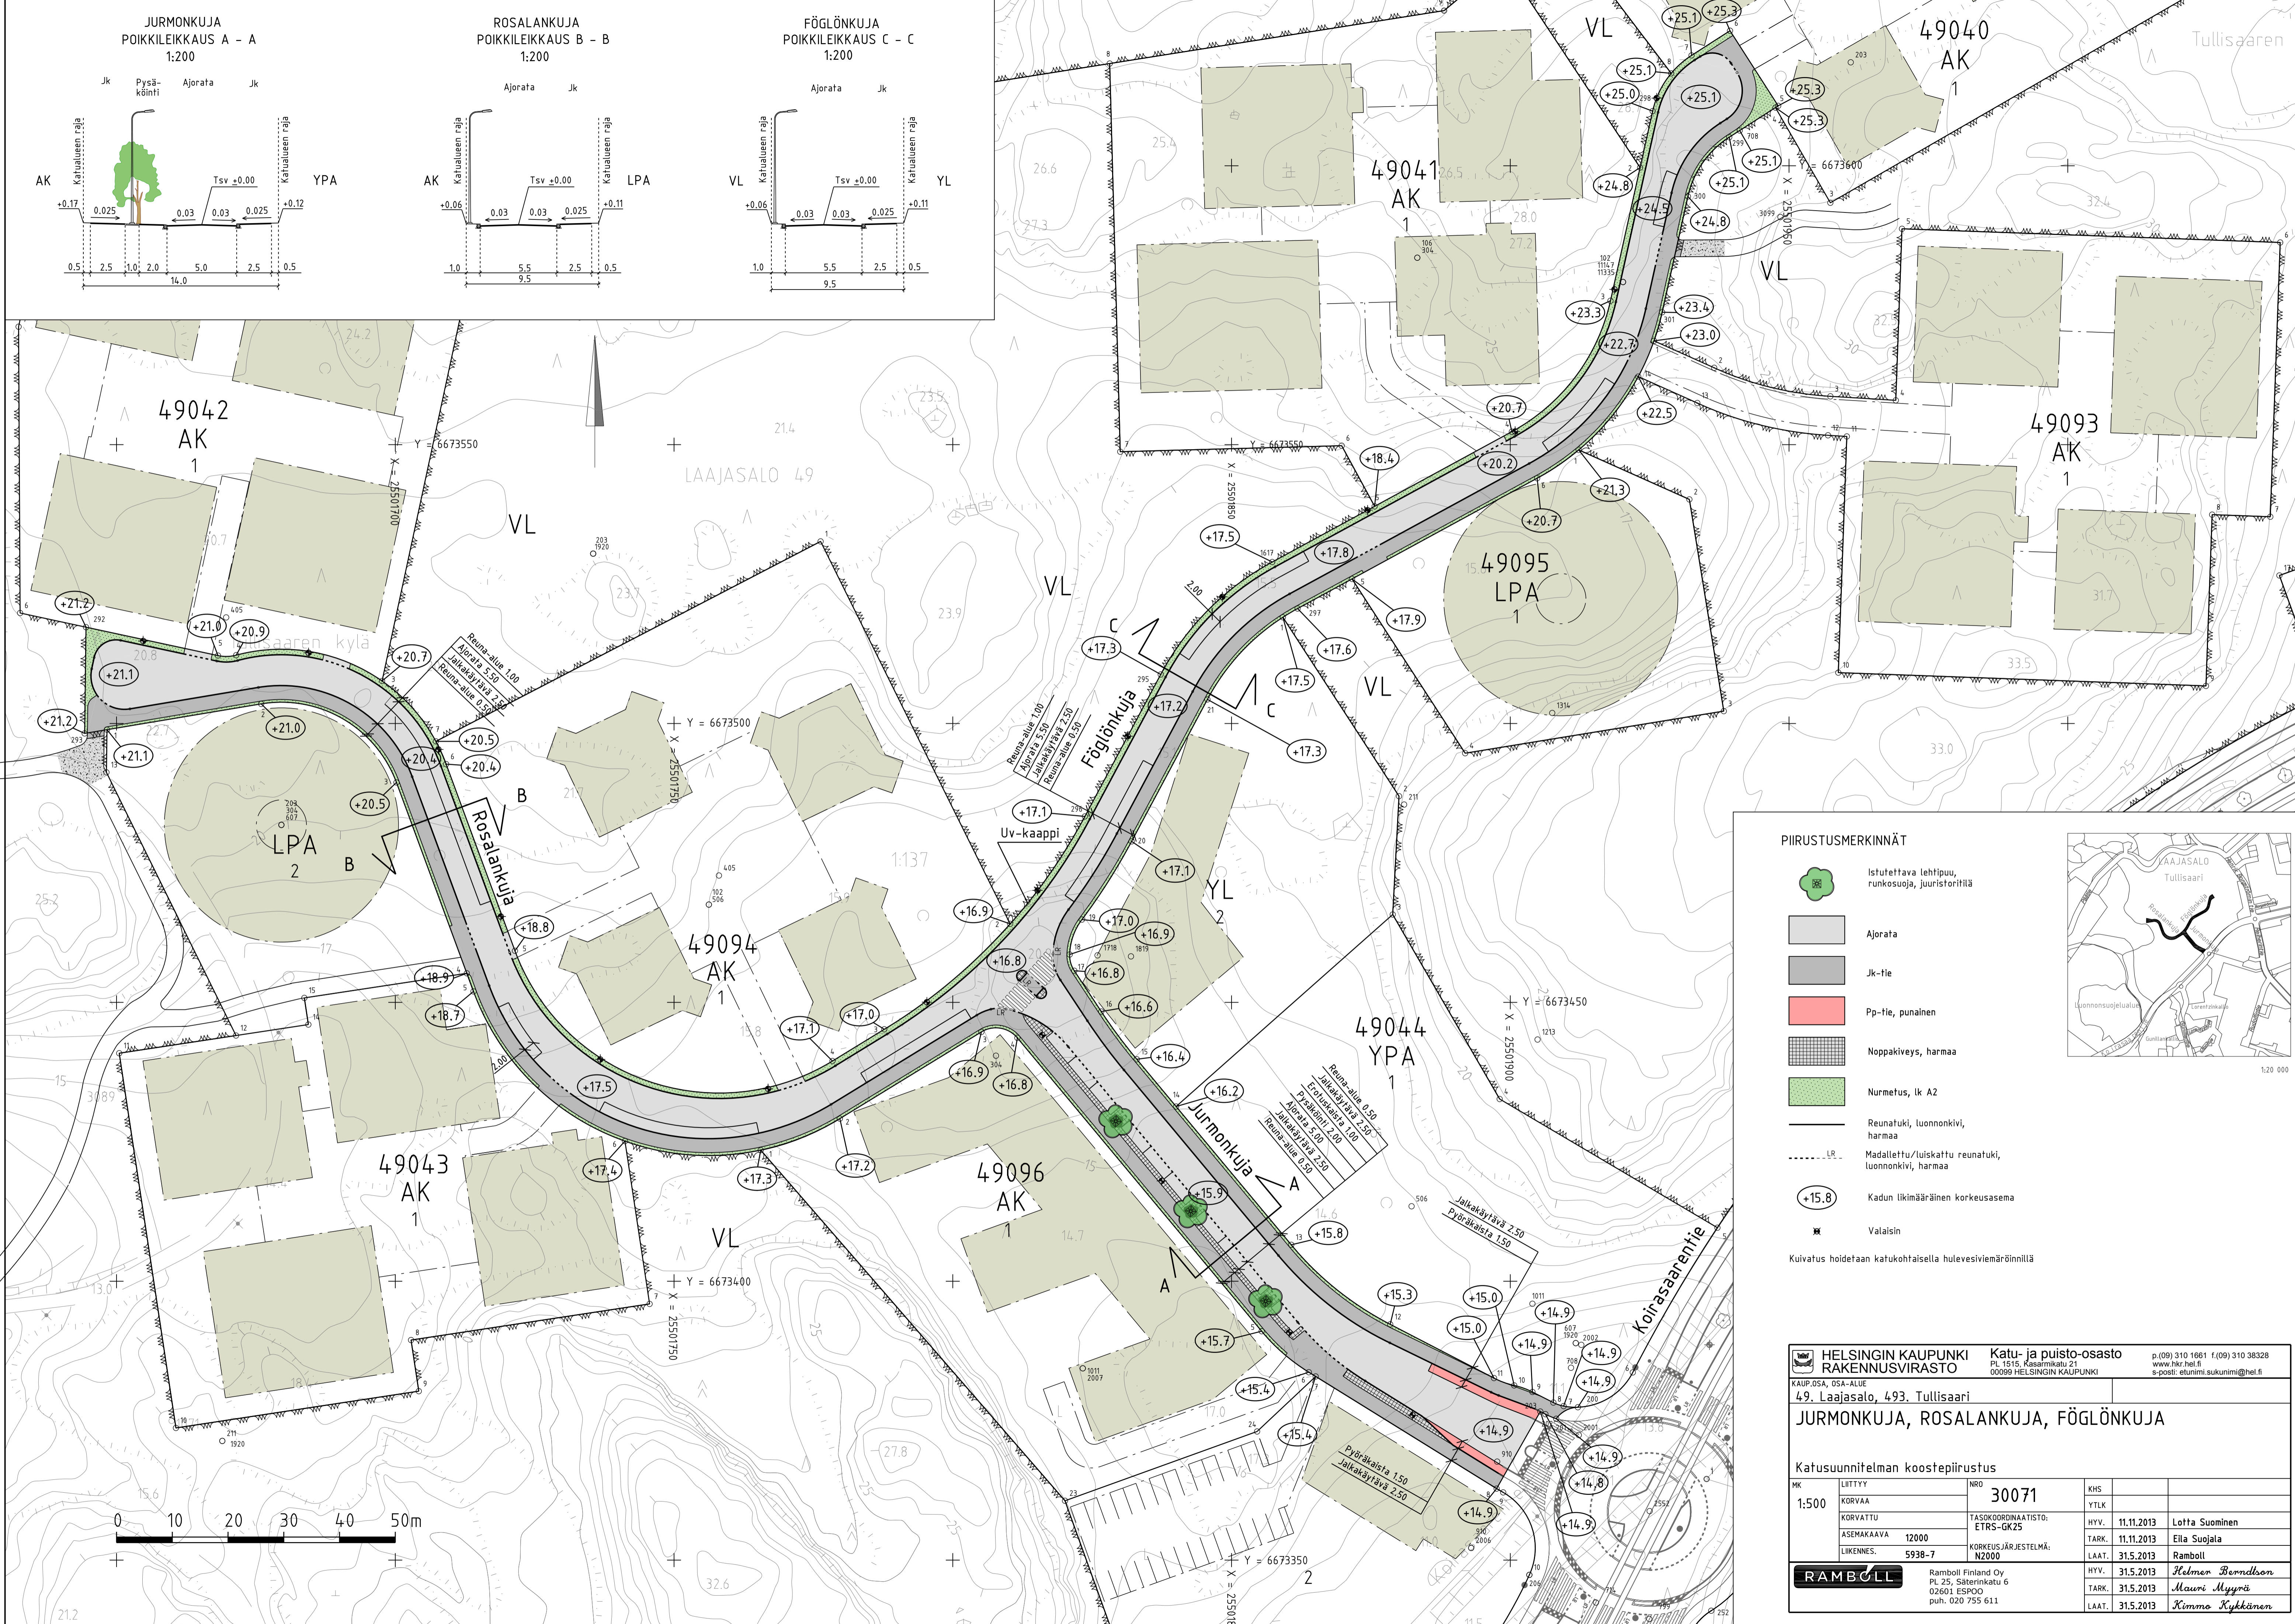
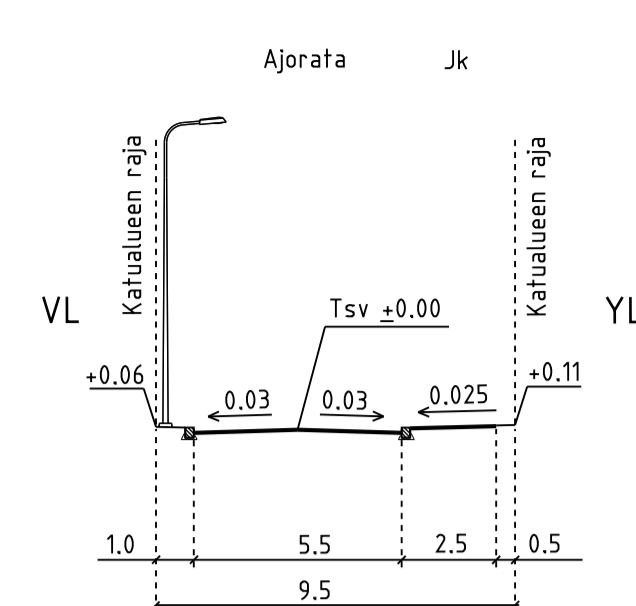
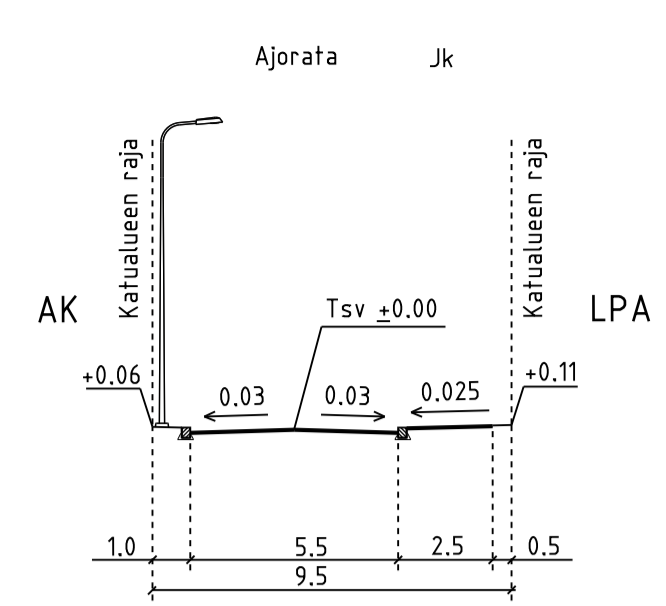


JURMONKUJA
POIKKILEIKKAUS A - A
1:200

ROSALANKUJA
POIKKILEIKKAUS B - B
1:200


FÖGLÖNKUJA
POIKKILEIKKAUS C - C
1:200

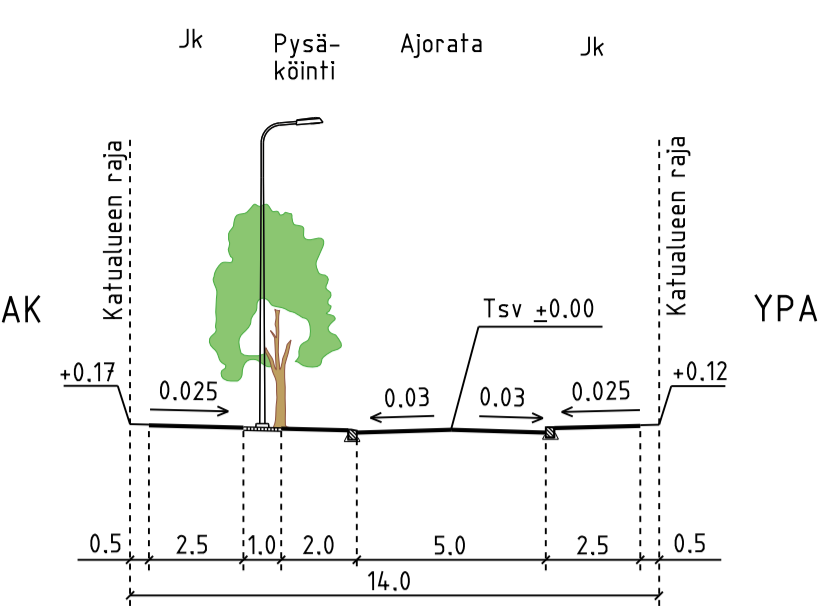

PIIRUSTUSMERKINNÄT

- Istutettava lehtipu, runkosuoja, juuristoriitiä
- Ajorata
- Jk-tie
- Pp-tie, punainen
- Noppakiveys, harmaa
- Nurmetus, lk A2
- Reunatuki, luonnokivi, harmaa
- Madallettu/luiskattu reunatuki, luonnokivi, harmaa
- Kadun likimääräinen korkeusarvo
- Valaisin

Kuivatus hoidetaan katukohtaisella hulevesiviemäröinnillä

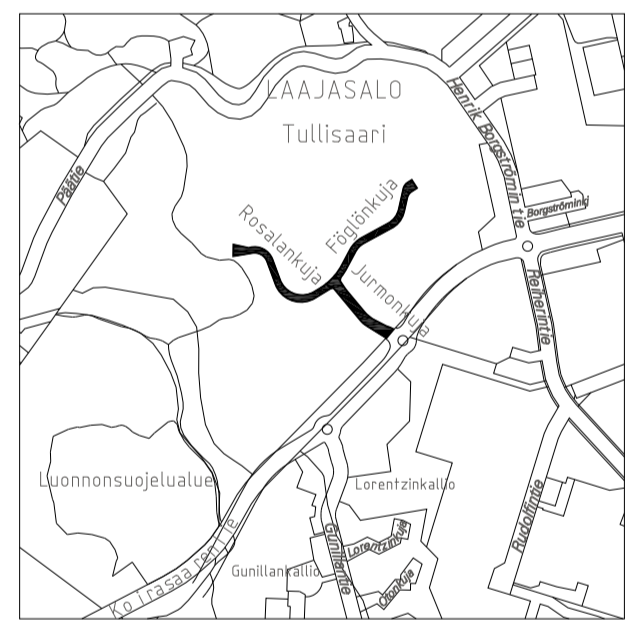

HELSINGIN KAUPUNKI RAKENNUSVIRASTO
Katu- ja puisto-osasto
KAUP.O.SA, OSA-ALUE
49. Laajasalo, 493. Tullisaari

JURMONKUJA, ROSALANKUJA, FÖGLÖNKUJA

Katusuunnitelman koostepiirustus		NRO 30071	
MK 1:500	LIITTY	KHS	YTLK
KORVAA		HYV. 11.11.2013	Loitta Suominen
KORVATTU	TASOKOORDINAATIO: ETRS-GK25	TARK. 11.11.2013	Ella Suojala
ASEMAKAAVA 12000	KORKEUSJÄRJESTELMÄ: N2000	LAAT. 31.5.2013	Ramboll
LIKENNES. 5938-7		HYV. 31.5.2013	Helmer Berndson
		TARK. 31.5.2013	Mauri Myyrä
		LAAT. 31.5.2013	Kimmo Kytkänen



Ramboll Finland Oy
PL 25, Säterinkatu 6
02601 ESPOO
puh. 020 755 611