



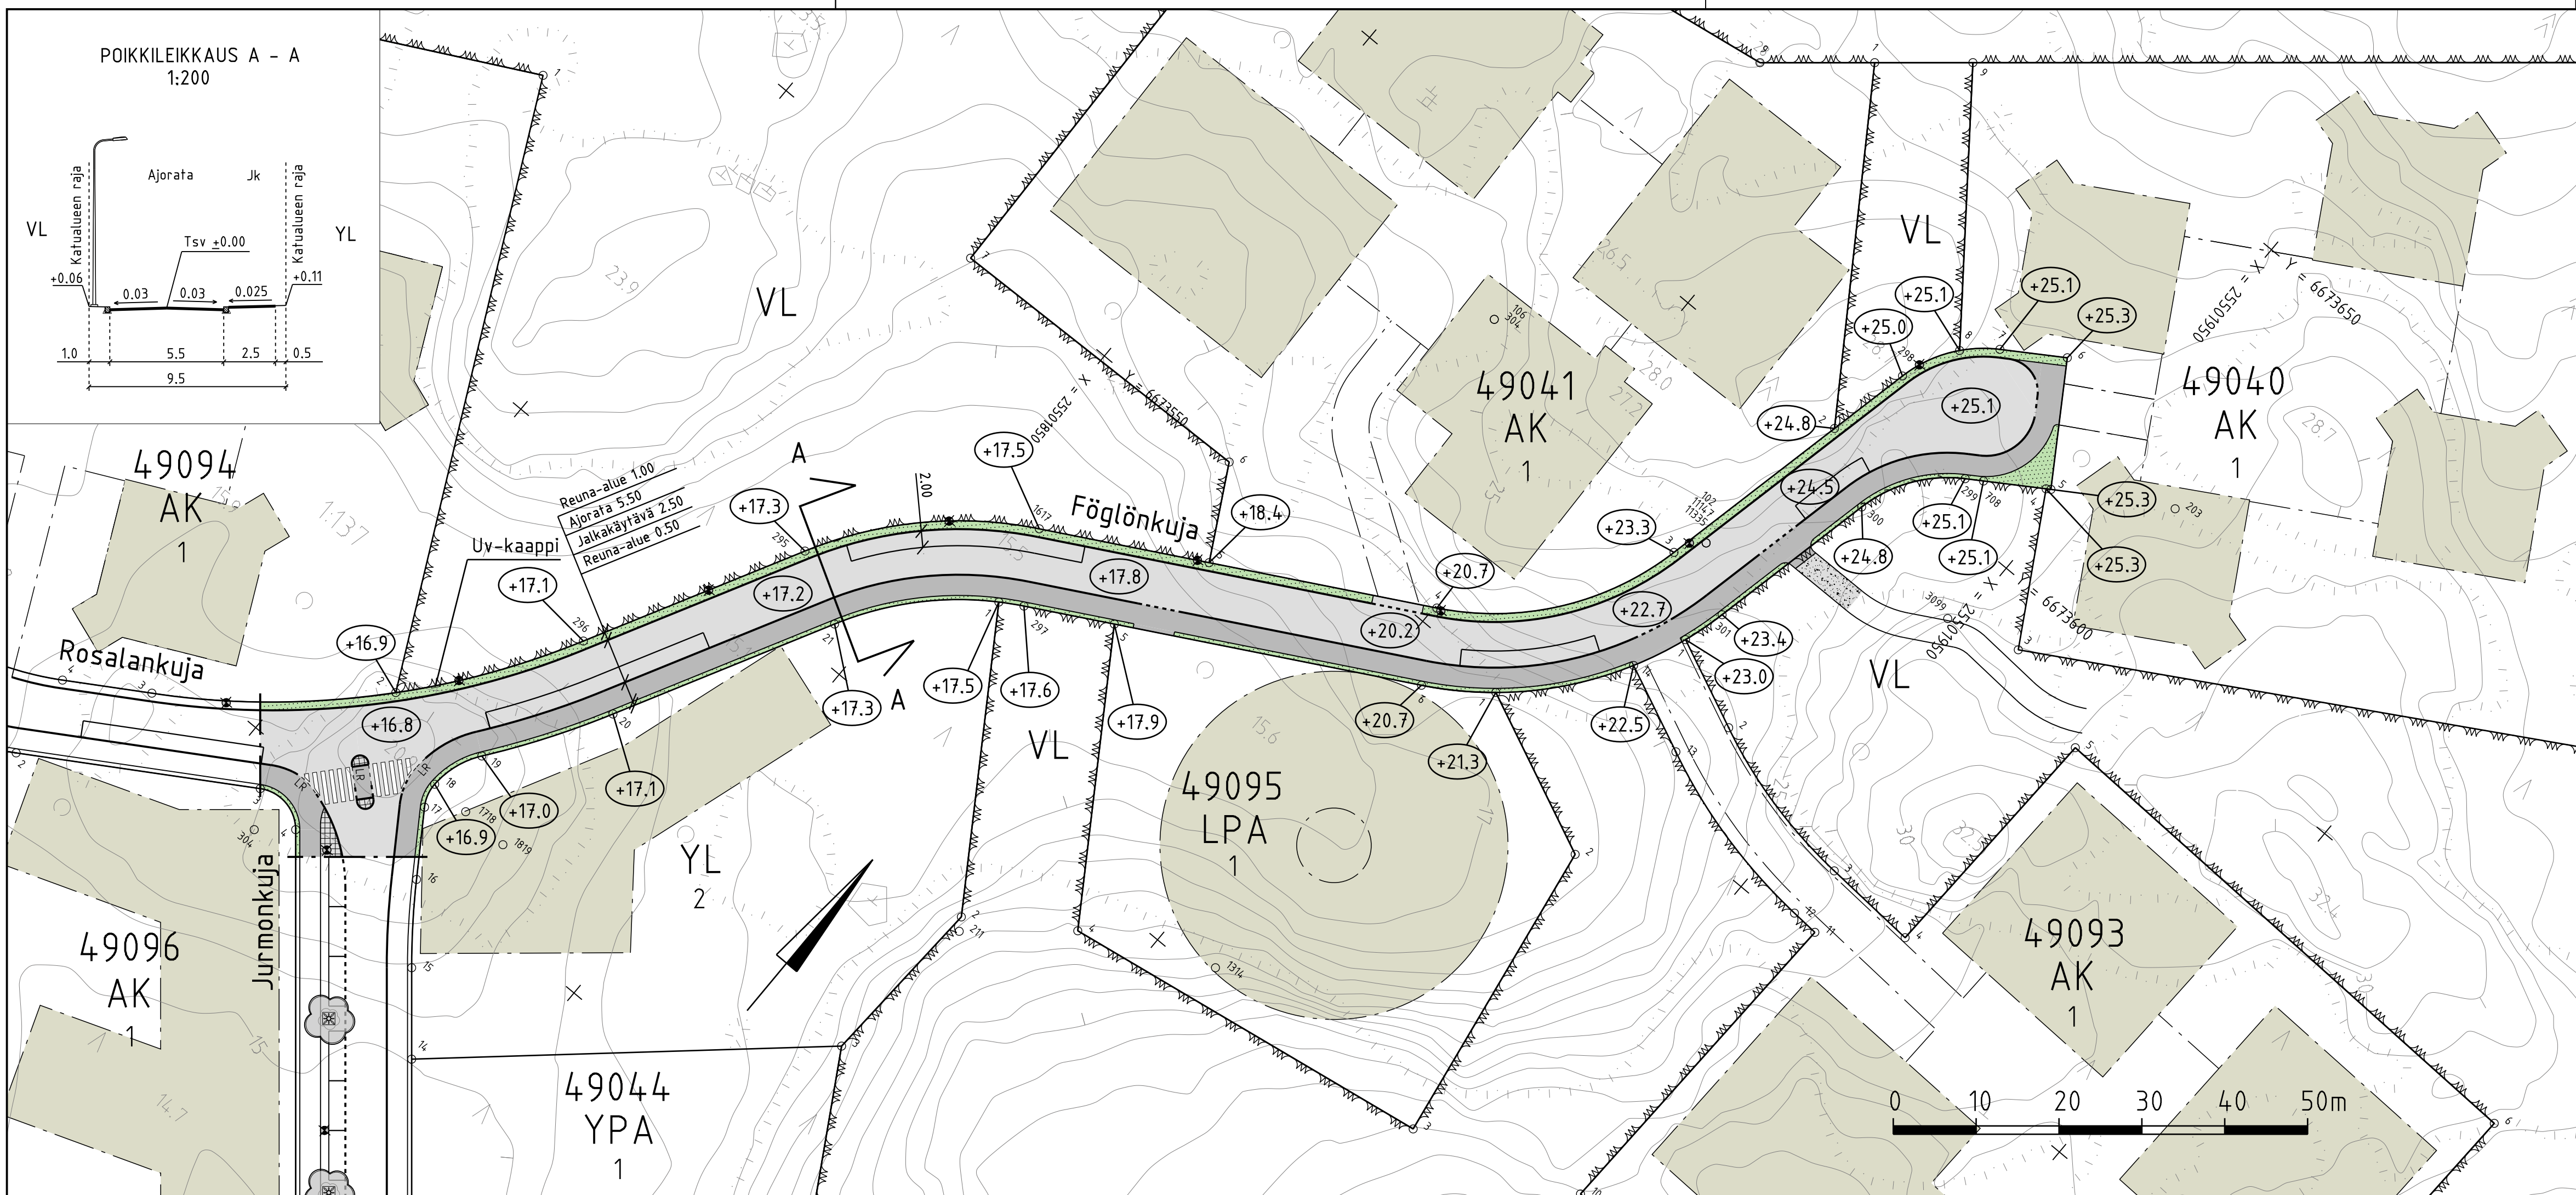



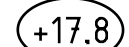



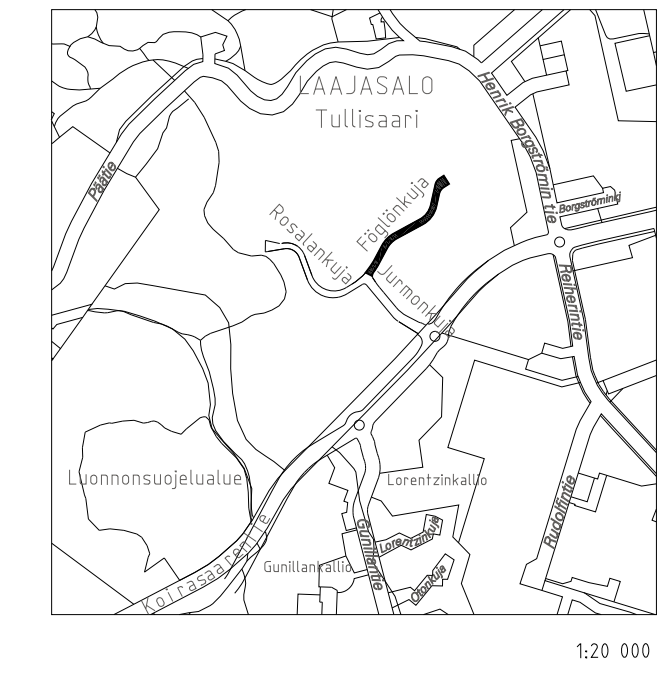
POIKKILEIKKAUS A - A
1:200

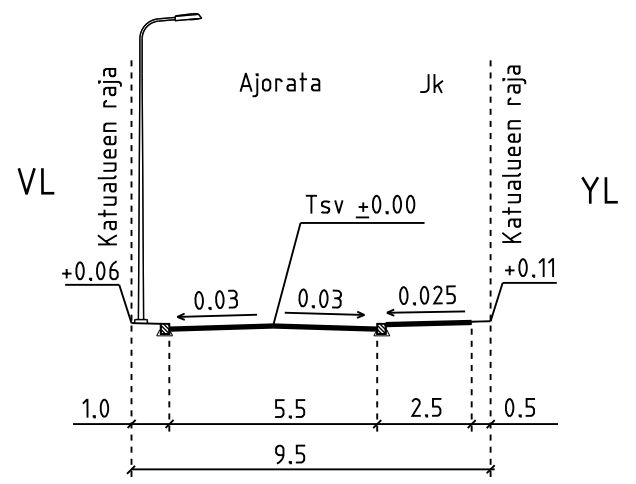


PIIRUSTUSMERKINNÄT

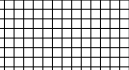-  Ajorata
-  Jk-tie
-  Noppakiveys, harmaa
-  Nurmetus, lk A2
-  Reunatuki, luonnonkivi, harmaa
-  Madallettu/luiskattu reunatuki, luonnonkivi, harmaa
-  +17.8 Kadun likimääräinen korkeusasema
-  Valaisin

Kuivatus hoidetaan katukohtaisella hulevesiviemäröinnillä



 HELSINGIN KAUPUNKI RAKENNUSVIRASTO		Katu- ja puisto-osasto PL 1515, Kasarmikatu 21 00099 HELSINGIN KAUPUNKI		p.(09) 310 1661 f.(09) 310 38328 www.hkr.hel.fi s-posti: etunimi.sukunimi@hel.fi	
KAUP.O5A, OSA-ALUE 49. Laajasalo, 493. Tullisaari					
<h2>FÖGLÖNKUJA</h2>					
Katusuunnitelma					
MK	LIITTYY	NRO	KHS		
1:500	KORVAA	30073/1	YTLK		
	KORVATTU	TASOKOORDINAATISTO:	HYV.	11.11.2013	Lotta Suominen
	ASEMAKAAVA	ETRS-GK25	TARK.	11.11.2013	Eila Suojala
	LIKENNES.	KORKEUSJÄRJESTELMÄ:	LAAT.	31.5.2013	Ramboll
	12000	N2000	HYV.	31.5.2013	Helmer Berndtson
	5938-7		TARK.	31.5.2013	Mauri Myyrä
			LAAT.	31.5.2013	Kimmo Kytkäinen



Ramboll Finland Oy
 PL 25, Säterinkatu 6
 02601 ESPOO
 puh. 020 755 611