


PIIRUSTUSMERKINNÄT

- Asfaltti, jalkakäytävä. Suojateiden kohdalla varoitusalue valkoista graniittilaattaa
- Asfaltti, ajorata
- Punaruskea asfaltti, pyöräkaista/-tie
- Jalkakäytävän ja pyörätien välissä 2:n kiven noppakiviraita, punainen
- Noppakiveys, vanha kivi, sekaväri
- Vino suojatie rajataan 2x nupukiviraidoilla
- Nurmi
- Aukion keskiosa: Nurmialueet rajataan 5:n kiven nupukiviraidalla, kioskin ymp. kivituhkaa
- Perenna-/sipulikkukaistutus
- Nykyinen lehtipuu. Uusi runkosuoja ja juuristorifili
- Nykyinen lehtipuu, juuristoalue kivituhkaa, rajattu nupukivillä
- Nykyinen lehtipuu
- Poistettava lehtipuu
- Reunatuki, luonnonkivi, punainen
- Luiskattu reunatuki, punainen
- Upotettu reunatuki, punainen
- Madallettu reunatuki, punainen
- Liikennevalo-ohjattu liittymä
- Kadun likimääräinen korkeusasema
- Ripustusvalaisin + ripustuspylväs/seinäkiinnitys
- Nykyinen valaisin-/ripustuspylväs
- Pyöräteline
- Jakokaappi (sähkö/tele)
- Kioski

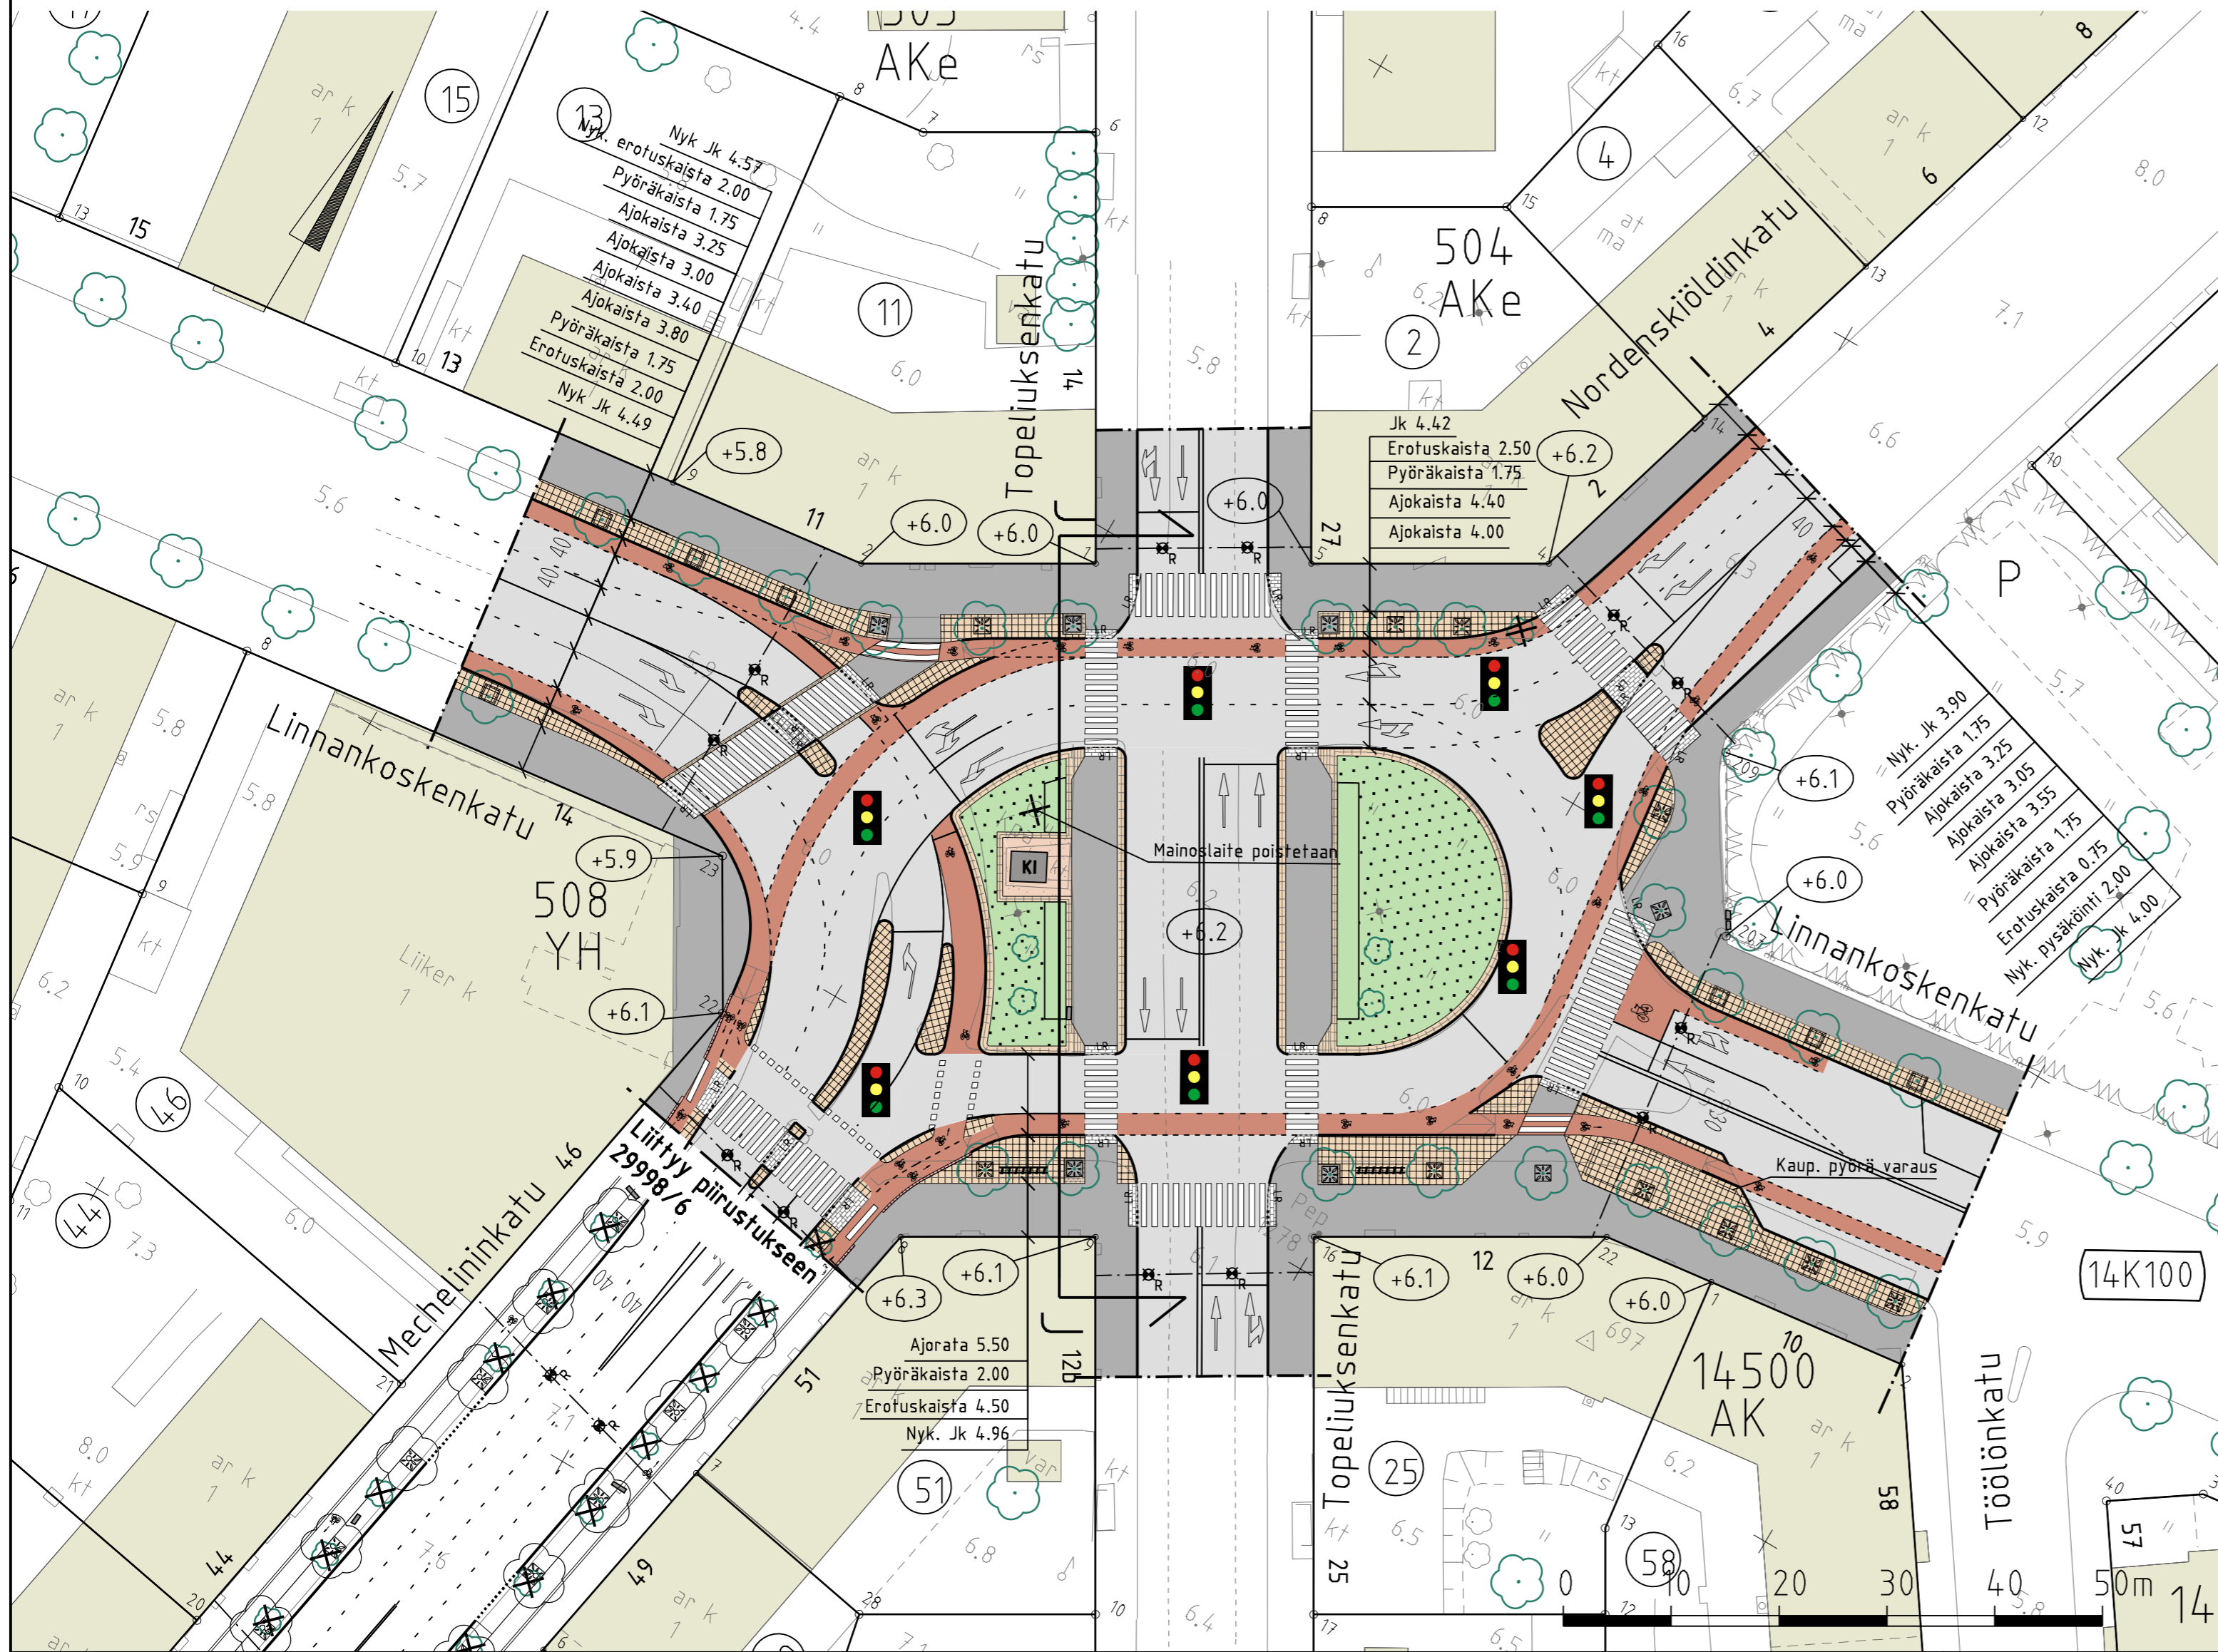

Kuivatus hoidetaan katukohtaisella hulevesiviemäröinnillä

HELSINGIN KAUPUNKI RAKENNUSVIRASTO		Katu- ja puisto-osasto PL 1515, Kasarmikatu 21 00099 HELSINGIN KAUPUNKI		p.(09) 310 1661 f.(09) 310 38328 www.hkr.hel.fi s-posti: etunimi.sukunimi@hel.fi	
KAUP. OSA, OSA-ALUE 14. Taka-Töölö					
MECHELININKATU Nordenskiöldin aukio					
Katusuunnitelma					
MK	LIITTYY	NRO	KHS		
1:500	KORVAA osittain 29866	29998/7	YTLK		
	KORVATTU	TASOKOORDINAATISTO:	HYV.	14.12.2012	L. Suominen
	ASEMAKAAVA 7995	Helsingin kaupungin	TARK.	14.12.2012	P. Sala-Sorsimo
	LIIKENNES. 6058-7	erilliskoordinaatisto	LAAT.	14.12.2012	WSP Finland Oy
		KORKEUSJÄRJESTELMÄ: NN (=N43)	HYV.	14.12.2012	T. Purjo
			TARK.	14.12.2012	H. Lindgren
			LAAT.	14.12.2012	O. Hakala

