




LEIKKAUS A - A'

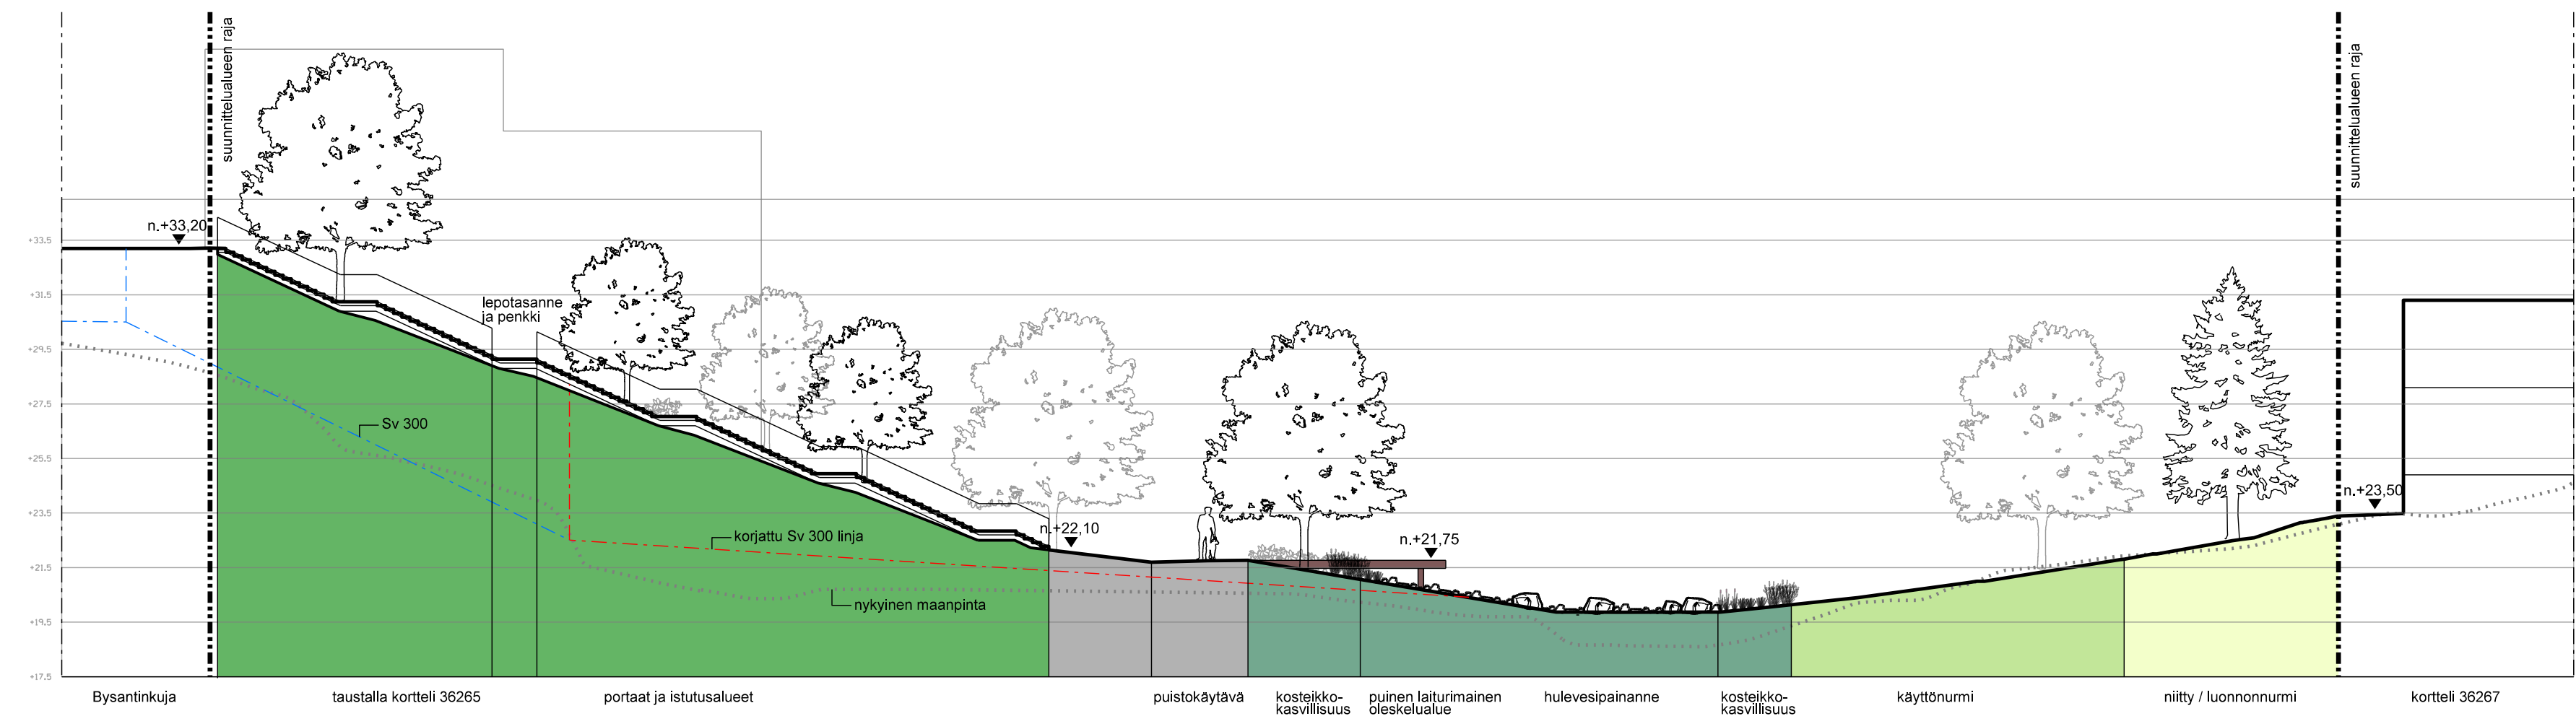


LEIKKAUS B - B'

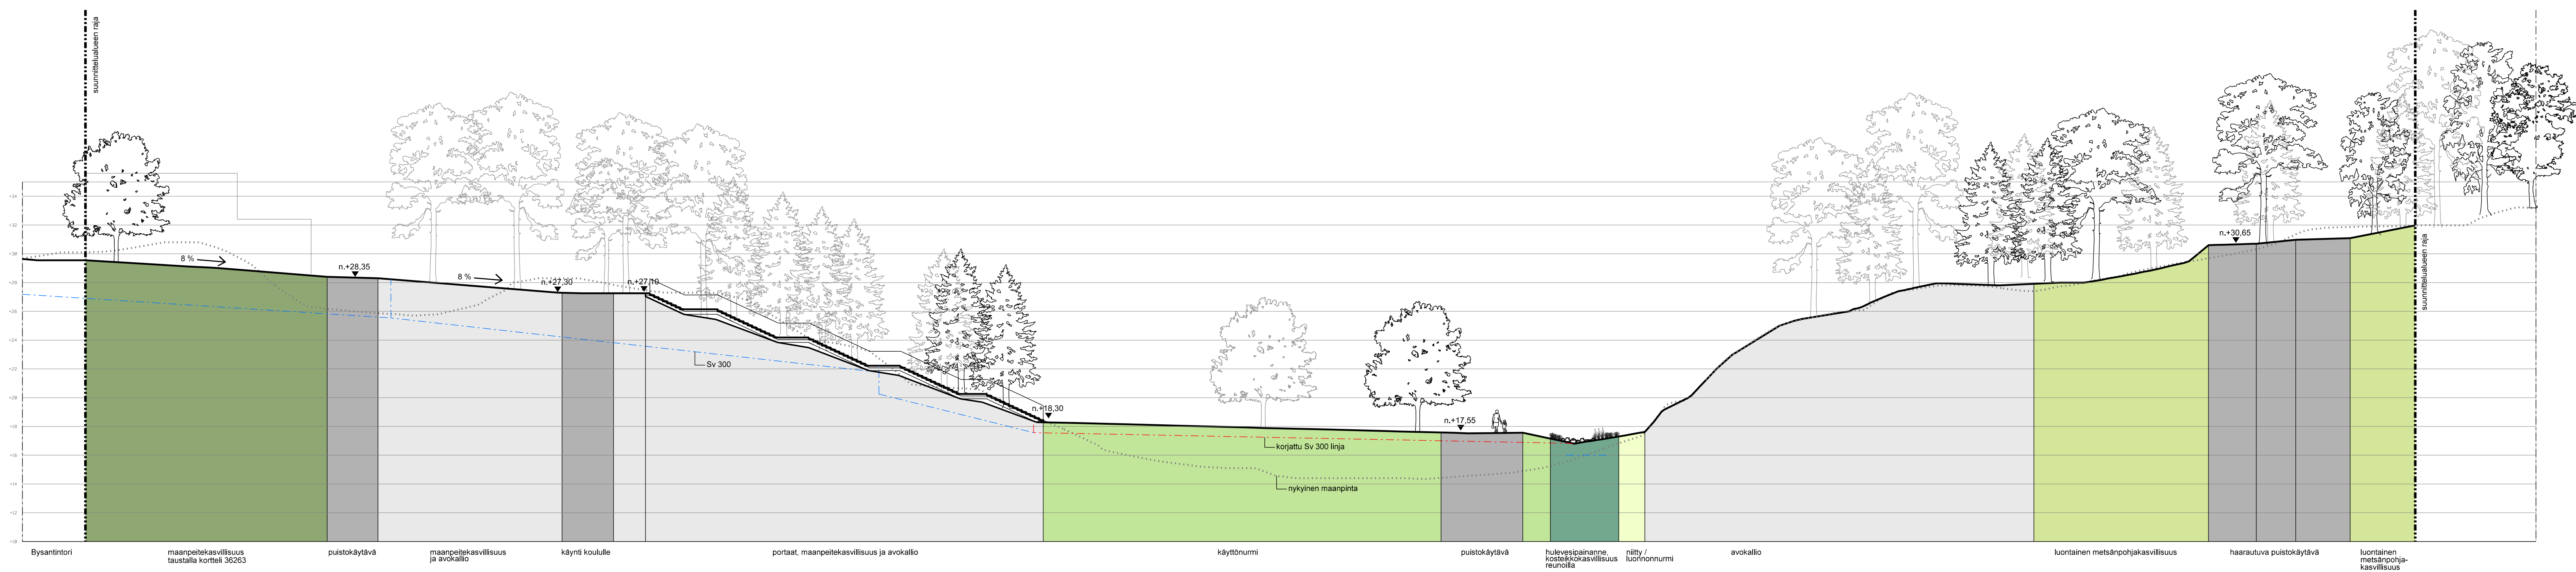


LEIKKAUS C - C'

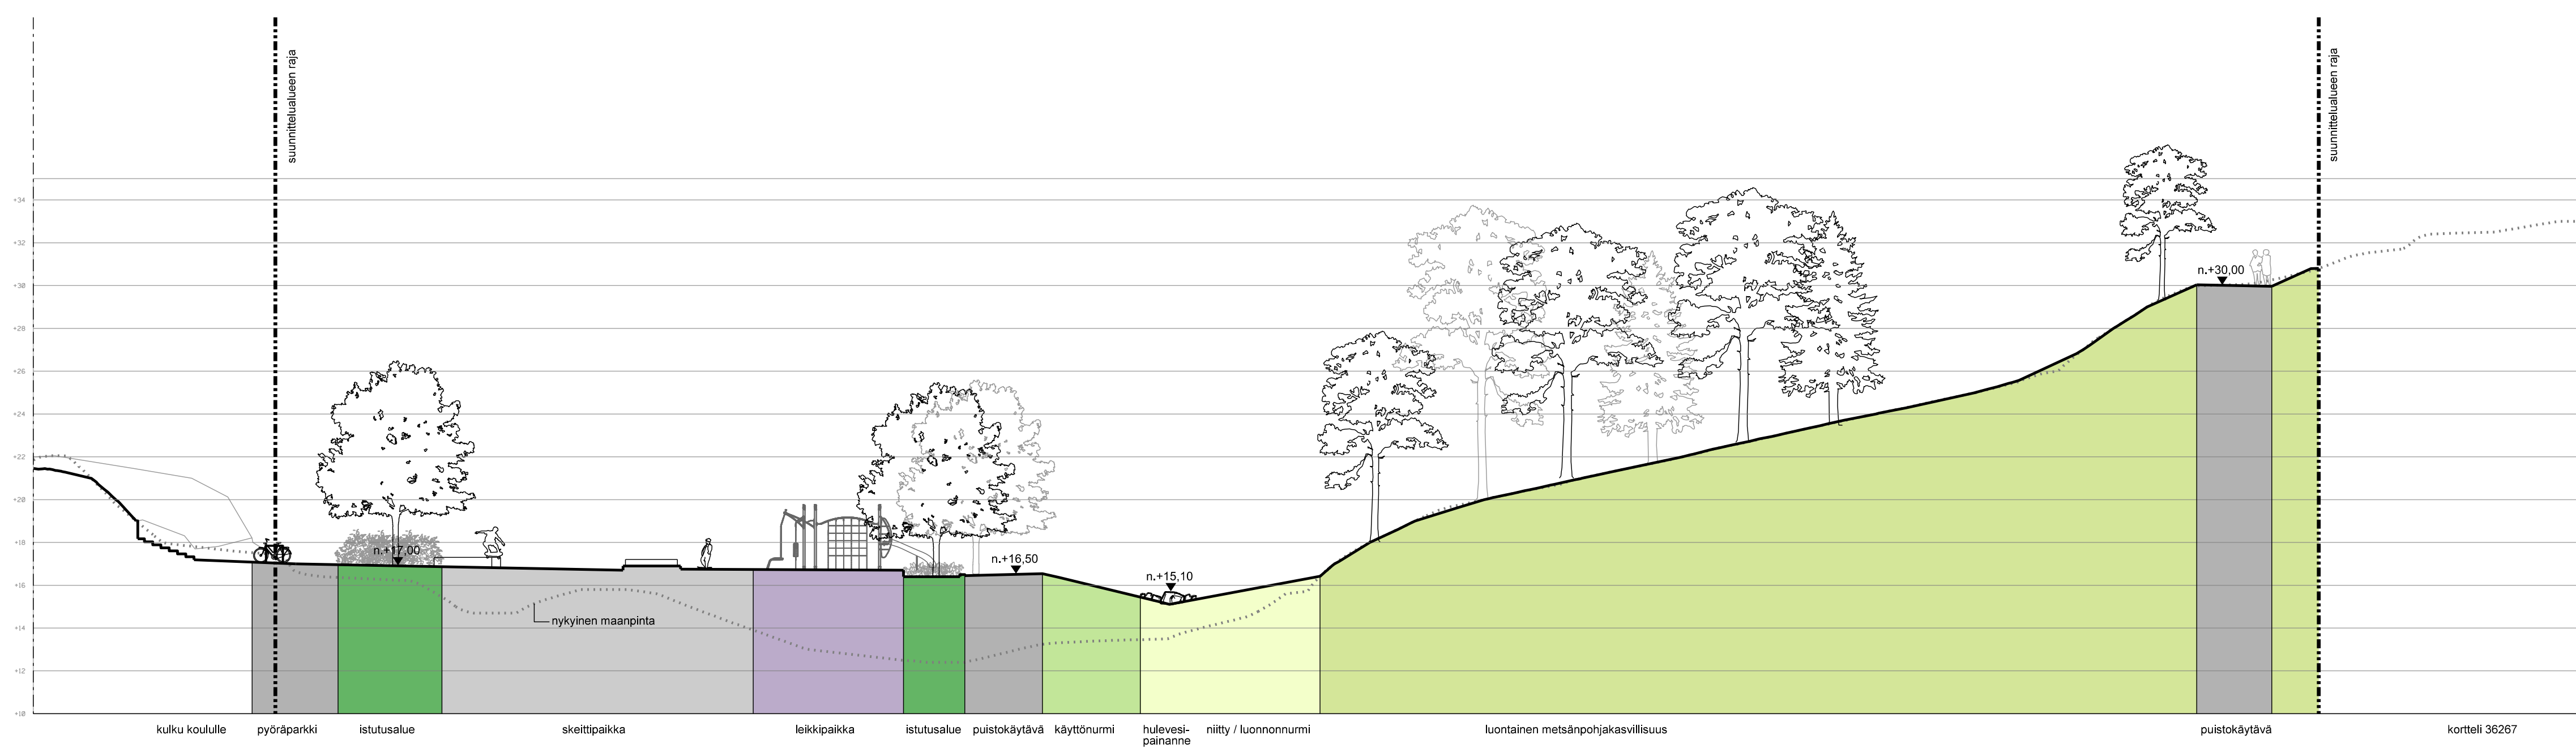

LEIKKAUS D - D'

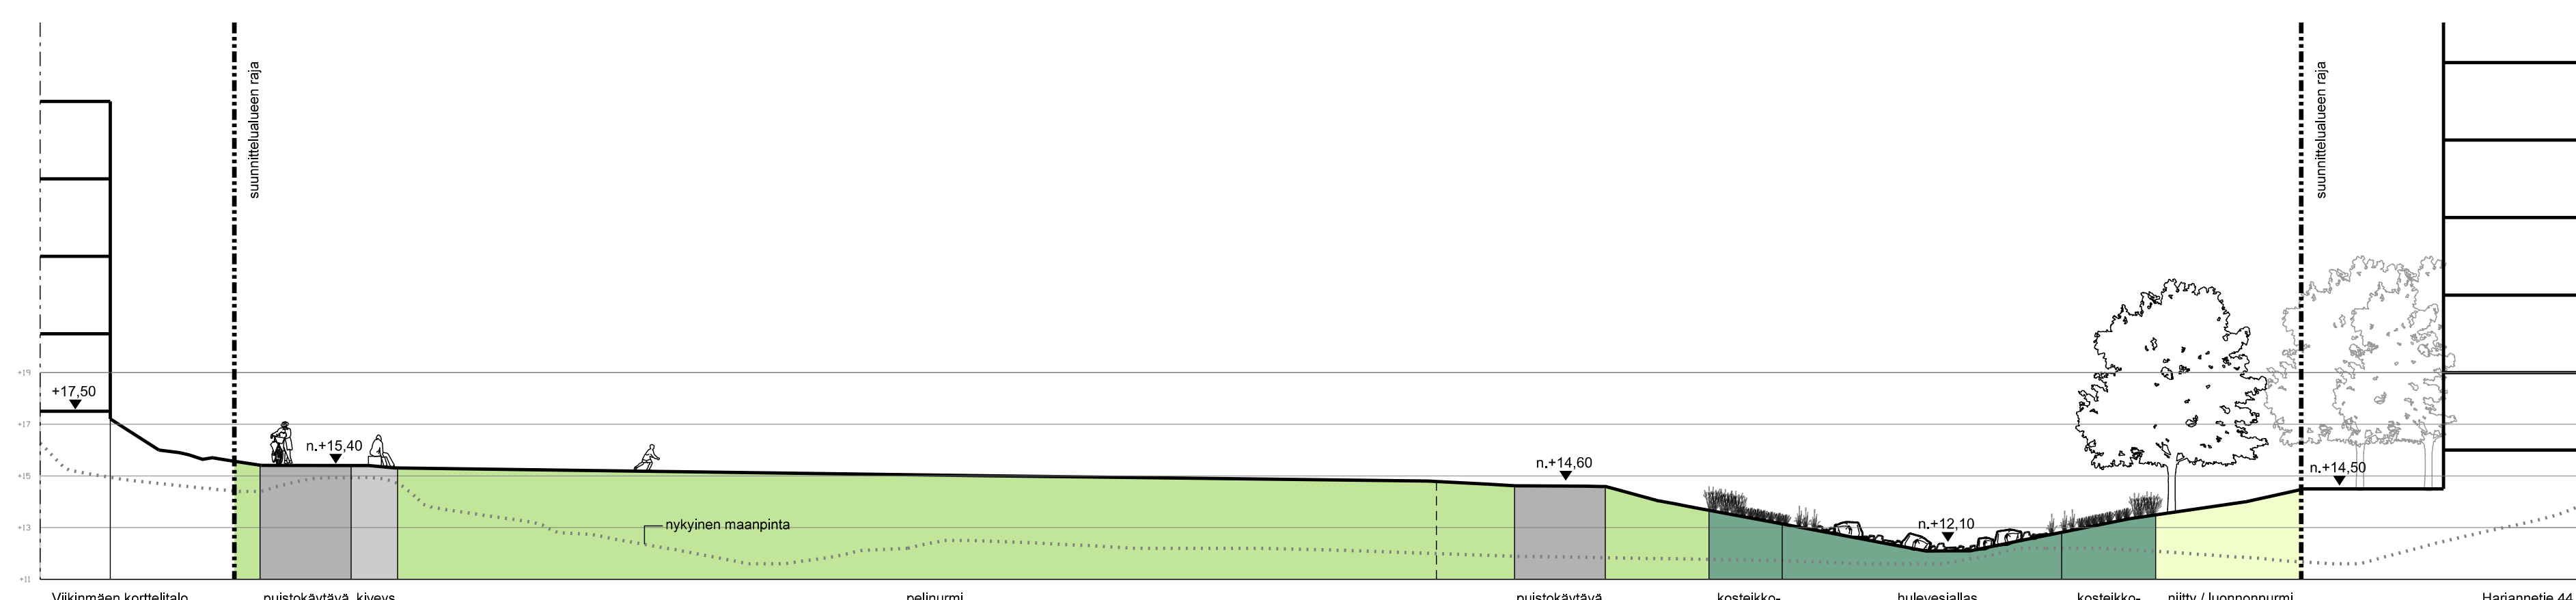

LEIKKAUS E - E'

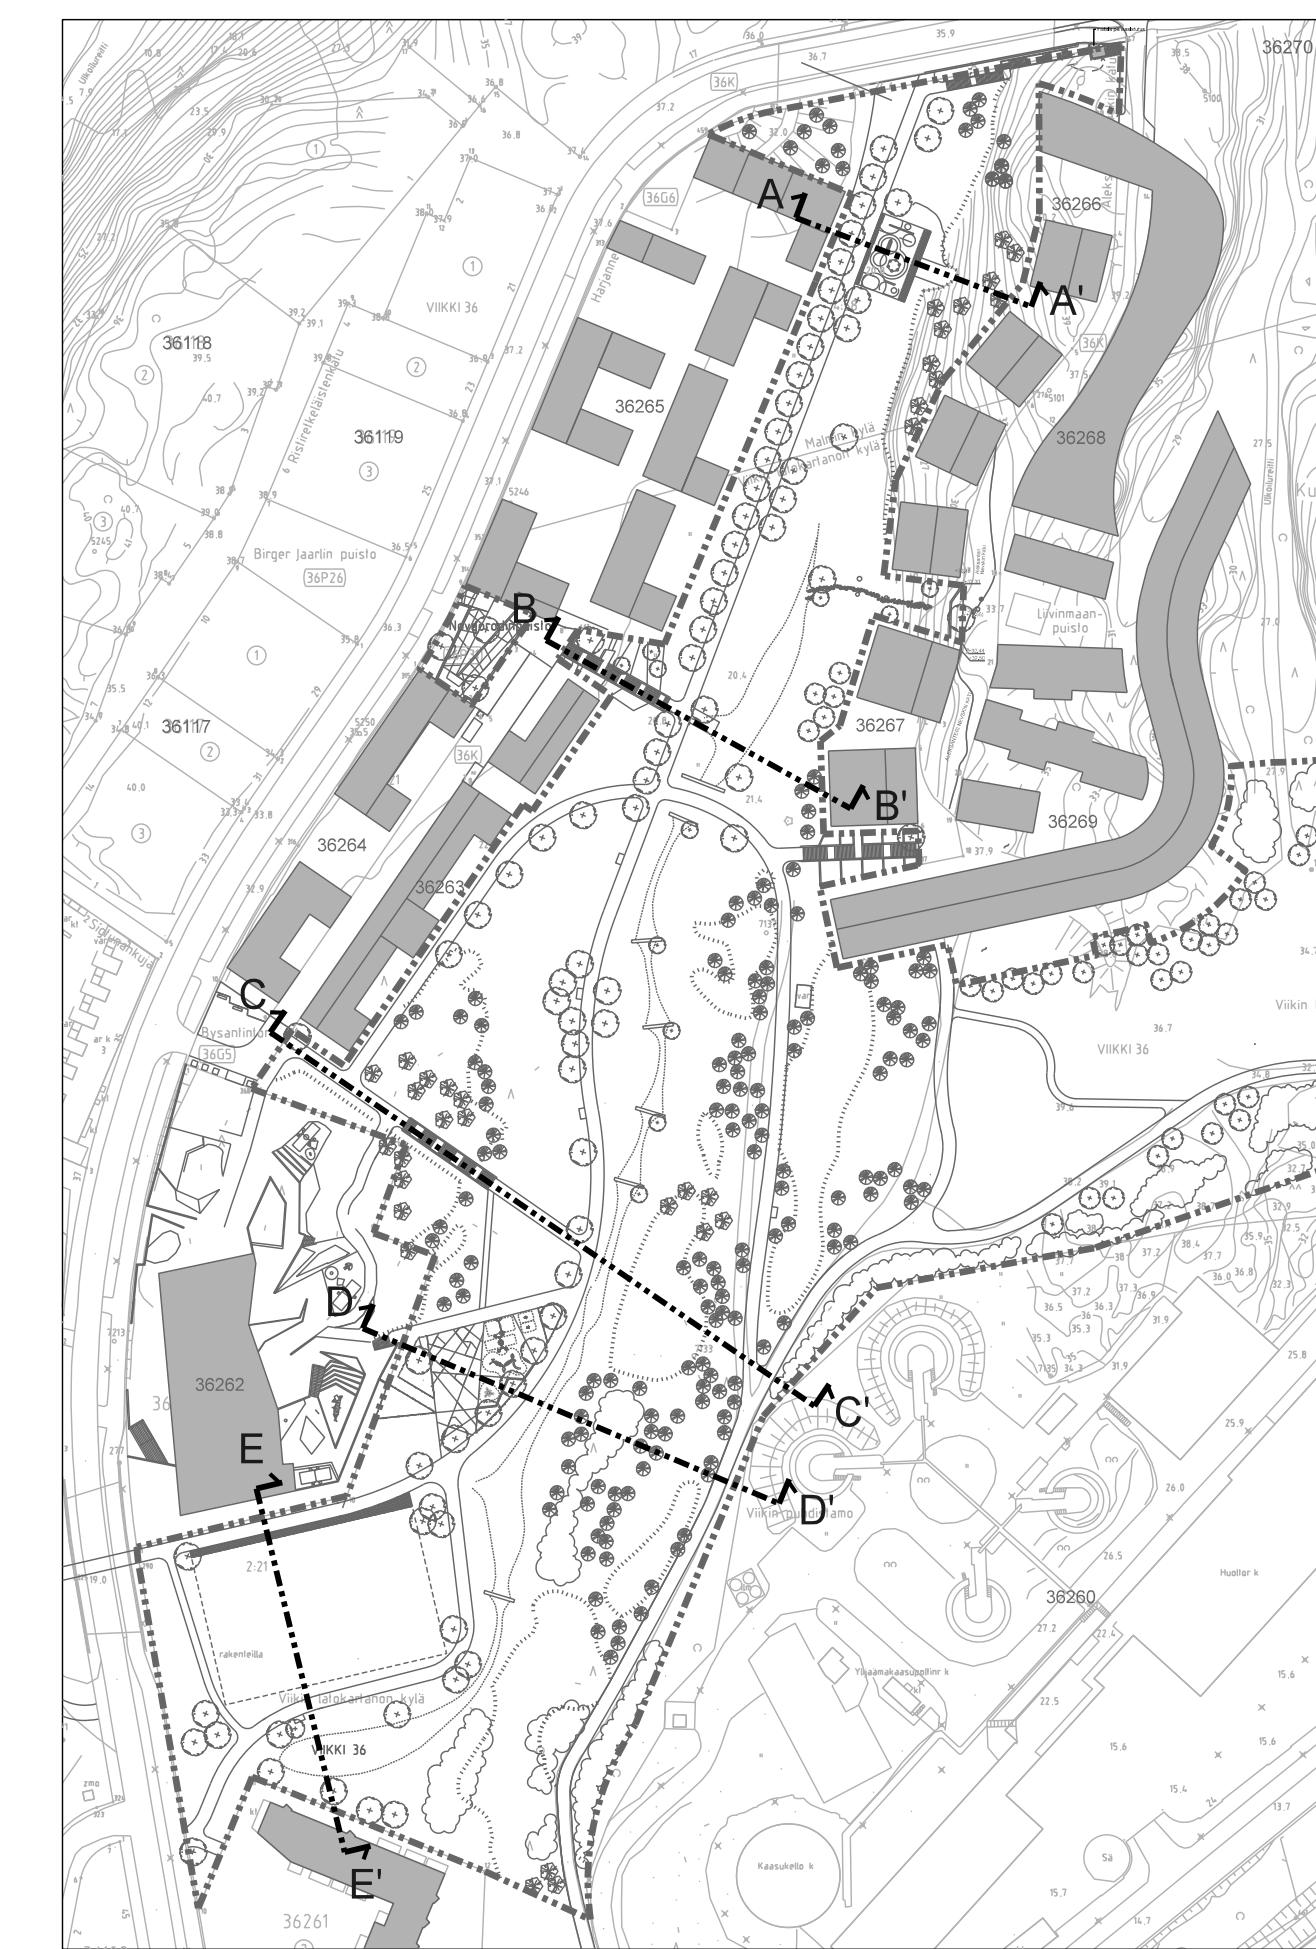

SIJAINKARTTA 1:2000

HELSINGIN KAUPUNKI RAKENNUSVIRASTO 36 Viikki 364 Viikkinmäki		Katu- ja puisto-osasto PL 1515, Asematunneli 21 00099 HELSINGIN KAUPUNKI		p. (09) 310 1901 f. (09) 310 38329 www.hki.fi/rae e-posti: etuunilaskun@hki.fi	
MAARIANMAANPUISTO Viikkinmäki					
Aluepoikkileikkaukset					
1:200 KORTTEIJA KORTTEIJA ASEMAKAAVA LIKENNES	NRO VIO 5538/2 TASOKORONA-AISTO, Helsingin kaupungin erilliskoordinaattio NI (ANS-3)	KKS YTLK HYV. TASK. LAAT.	4.2.2013	Yrjö Ala-Helkijä	HTY. TASK. LAAT.
NAKYMA Oy Puhelin: 010 210 08888 Faksi: 0442 7737 / 04 0442 7738					