


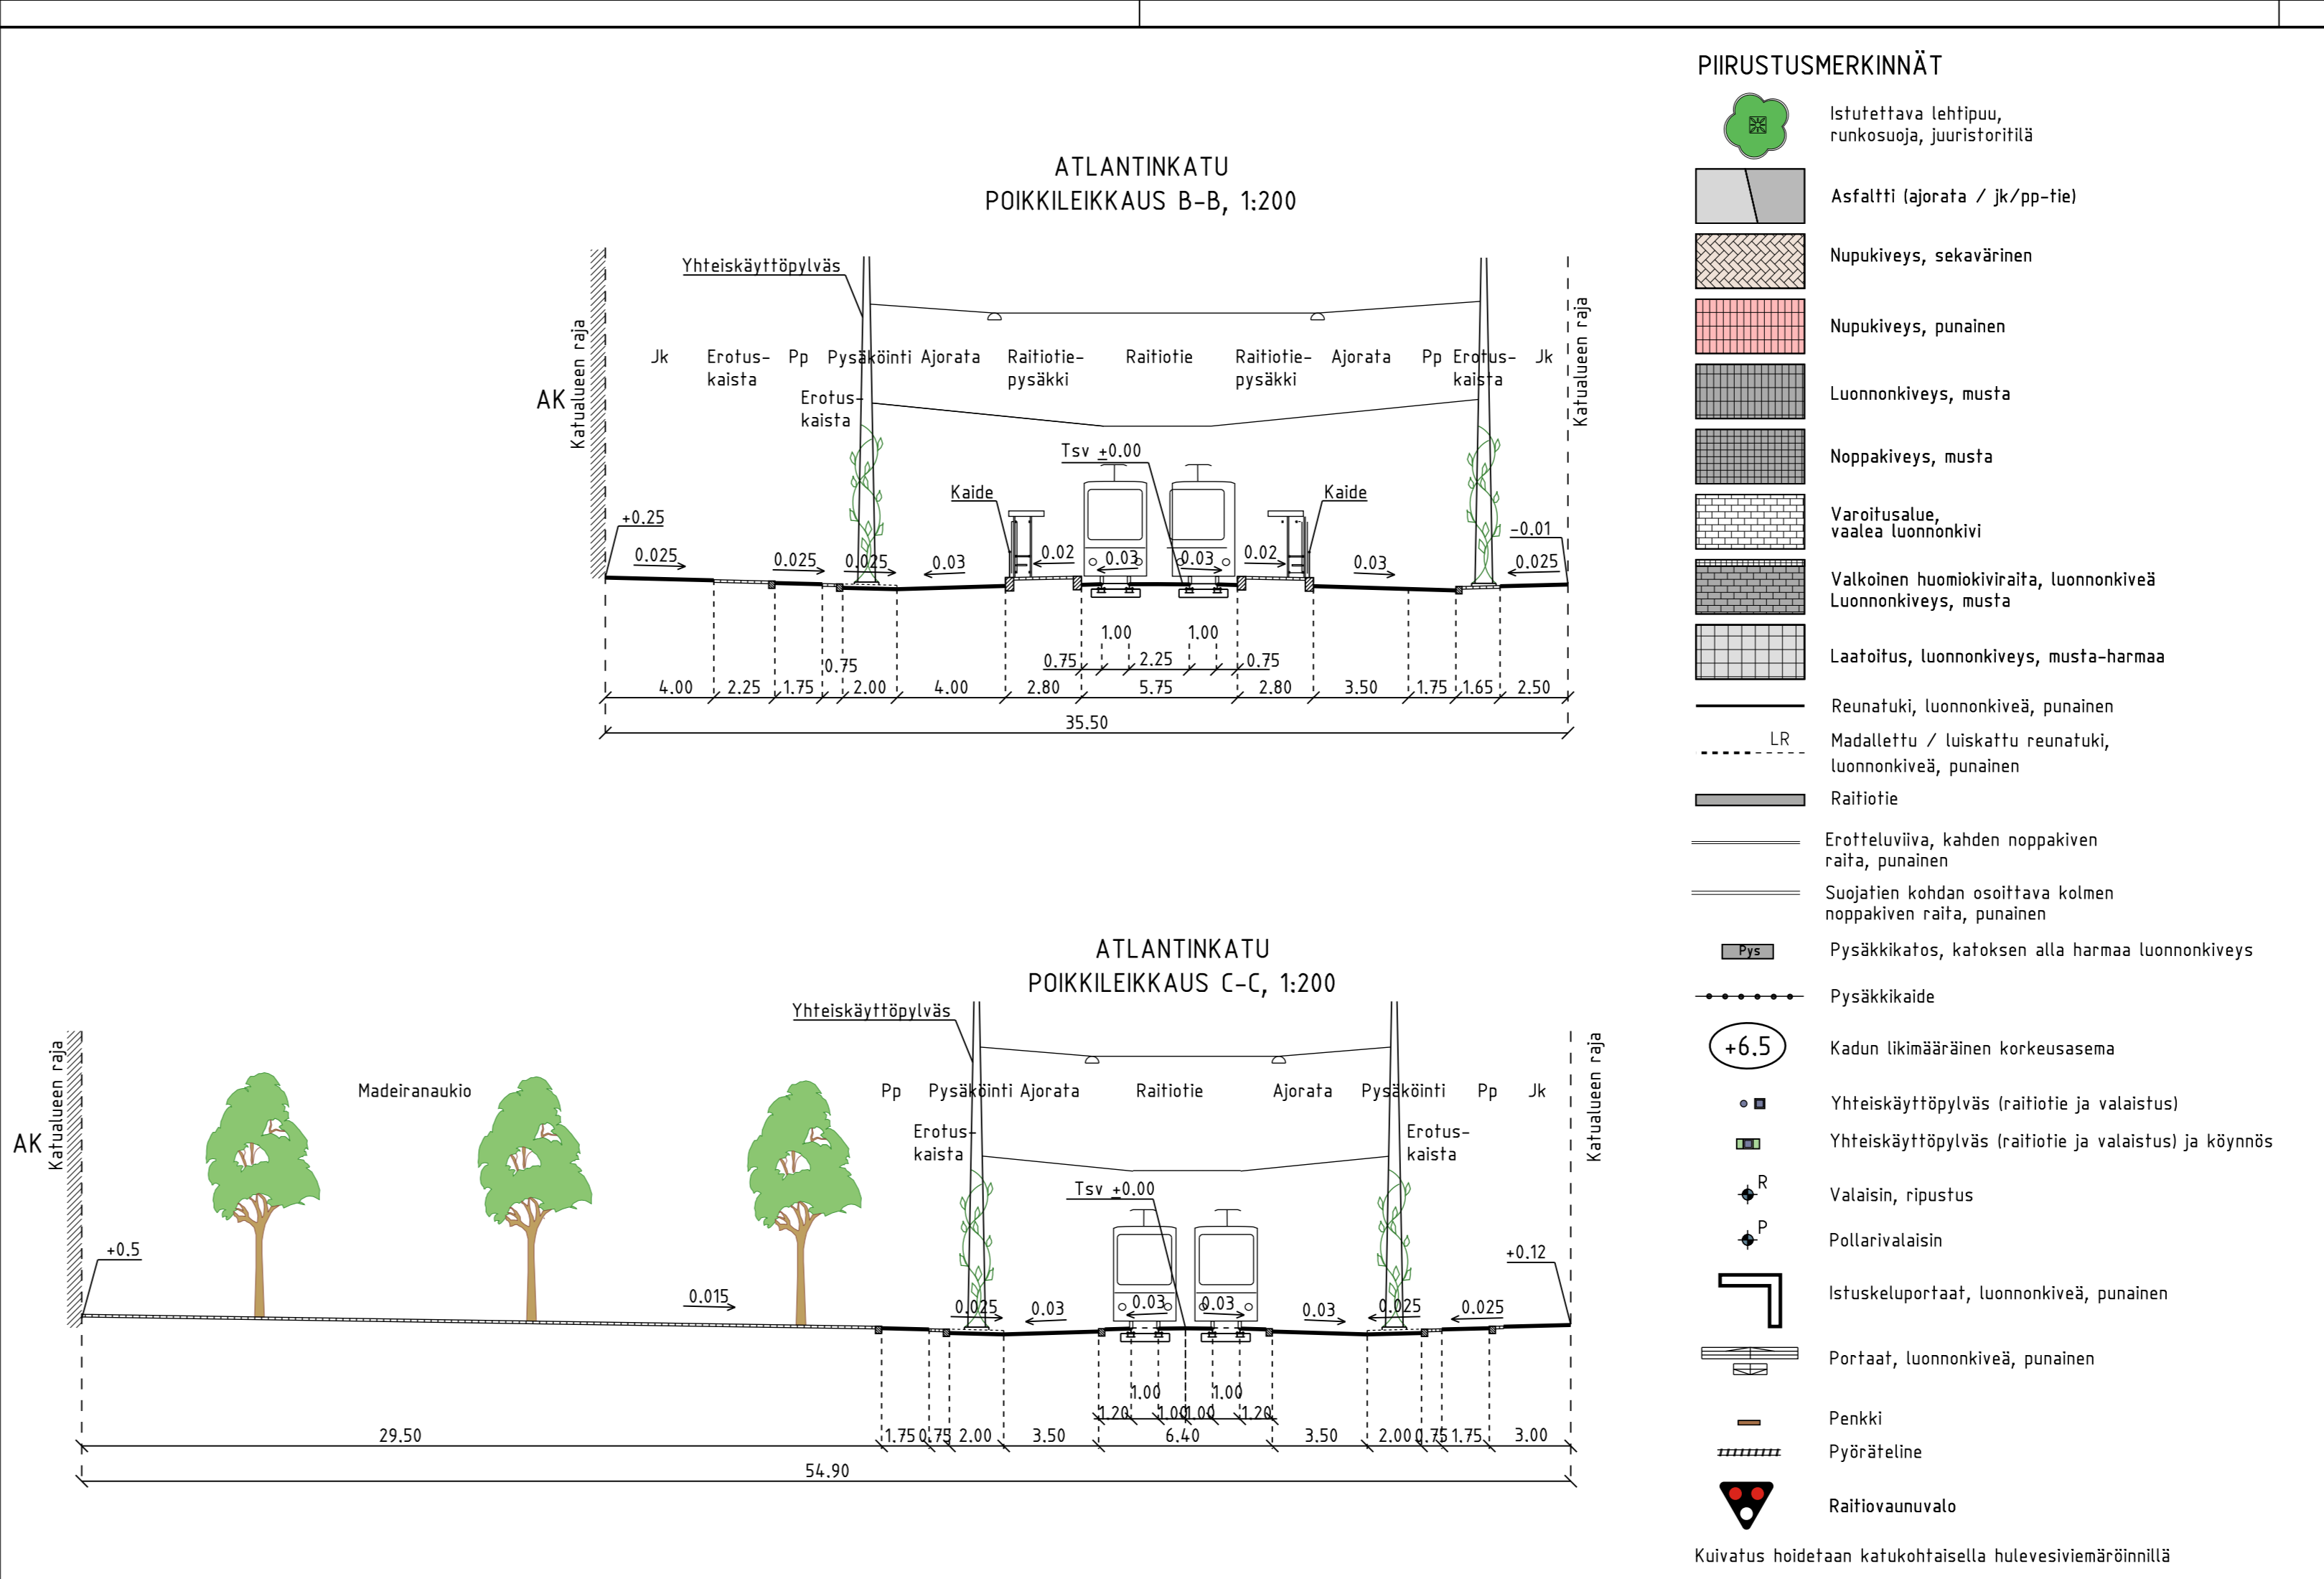

Jalkakäytävä	4.00
Puukaista	2.20
Pyörätie	1.75
Erotuskaista	0.75
Pysäköinti	2.00
Ajorata	4.00
Pysäkki	2.80
Raitiotie	5.82
Pysäkki	2.80
Ajorata	3.50
Pyöräkaista	1.75
Erotuskaista	1.63
Jalkakäytävä	2.50



PIIRUSTUSMERKINNÄT

- Istutettava lehtipuu, runkosuoja, juuristoriitillä
- Asfaltti (ajorata / jk/pp-tie)
- Nupukiveys, sekavärinen
- Nupukiveys, punainen
- Luonnonkiveys, musta
- Noppakiveys, musta
- Varoitusalue, vaalea luonnonkivi
- Valkoinen huomiokiviraita, luonnonkiveä Luonnonkiveys, musta
- Laatoitus, luonnonkiveys, musta-harmaa
- Reunatuki, luonnonkiveä, punainen
- Madallettu / luiskattu reunatuki, luonnonkiveä, punainen
- Raitiotie
- Erotteluviiva, kahden noppakiven raita, punainen
- Suojatien kohdan osoittava kolmen noppakiven raita, punainen
- Pysäkkikatot, katoksen alla harmaa luonnonkiveys
- Pysäkkikaide
- Kadun likimääräinen korkeusasema
- Yhteiskäyttöpylväs (raitiotie ja valaistus)
- Yhteiskäyttöpylväs (raitiotie ja valaistus) ja köynnös
- Valaisin, ripustus
- Pollarivalaisin
- Istuskeluportaat, luonnonkiveä, punainen
- Portaat, luonnonkiveä, punainen
- Penkki
- Pyöräteline
- Raitiovaunuvalo

Kuivatus hoidetaan katukohtaisella hulevesiviemäröinnillä

HELSINGIN KAUPUNKI RAKENNUSVIRASTO Katu- ja puisto-osasto
 KAUP.O.SA, OSA-ALUE PL 1515, Elinäenkatu 5
 20. Länsisatama, Jätkäsaari 00099 HELSINGIN KAUPUNKI
 p.(09) 310 1661 f.(09) 310 38328
 www.hkr.hel.fi s-posti: etunimi.sukunimi@hel.fi

ATLANTINKATU välillä Kanariankatu - Atlantinsilta ja MADEIRANAUKIO
 Katusuunnitelma

MK	LIITTYVÄ	NRO	KHS	
1:500,	KORVAA	30400/2	YTLK	
1:200	KORVATTU	TASOKOORDINAATISTO: ETRS-GK25	HYV.	4.1.2016
	ASEMAKAAVA	12270, 12331	TARK.	4.1.2016
	LIKENNES.	6524-1	LAAT.	31.12.2015
		KORKEUSJÄRJESTELMÄ: N2000	HYV.	31.12.2015
			TARK.	31.12.2015
			LAAT.	31.12.2015

RAMBOLL Ramboll Finland Oy
 PL 25, Säterinkatu 6
 02601 ESPOO
 puh. 020 755 611

				Juha Väätäinen
				Kati Kiyancicek
				Ramboll
				Helmer Berndtson
				Mauri Myyrä
				Anton Silvo

