


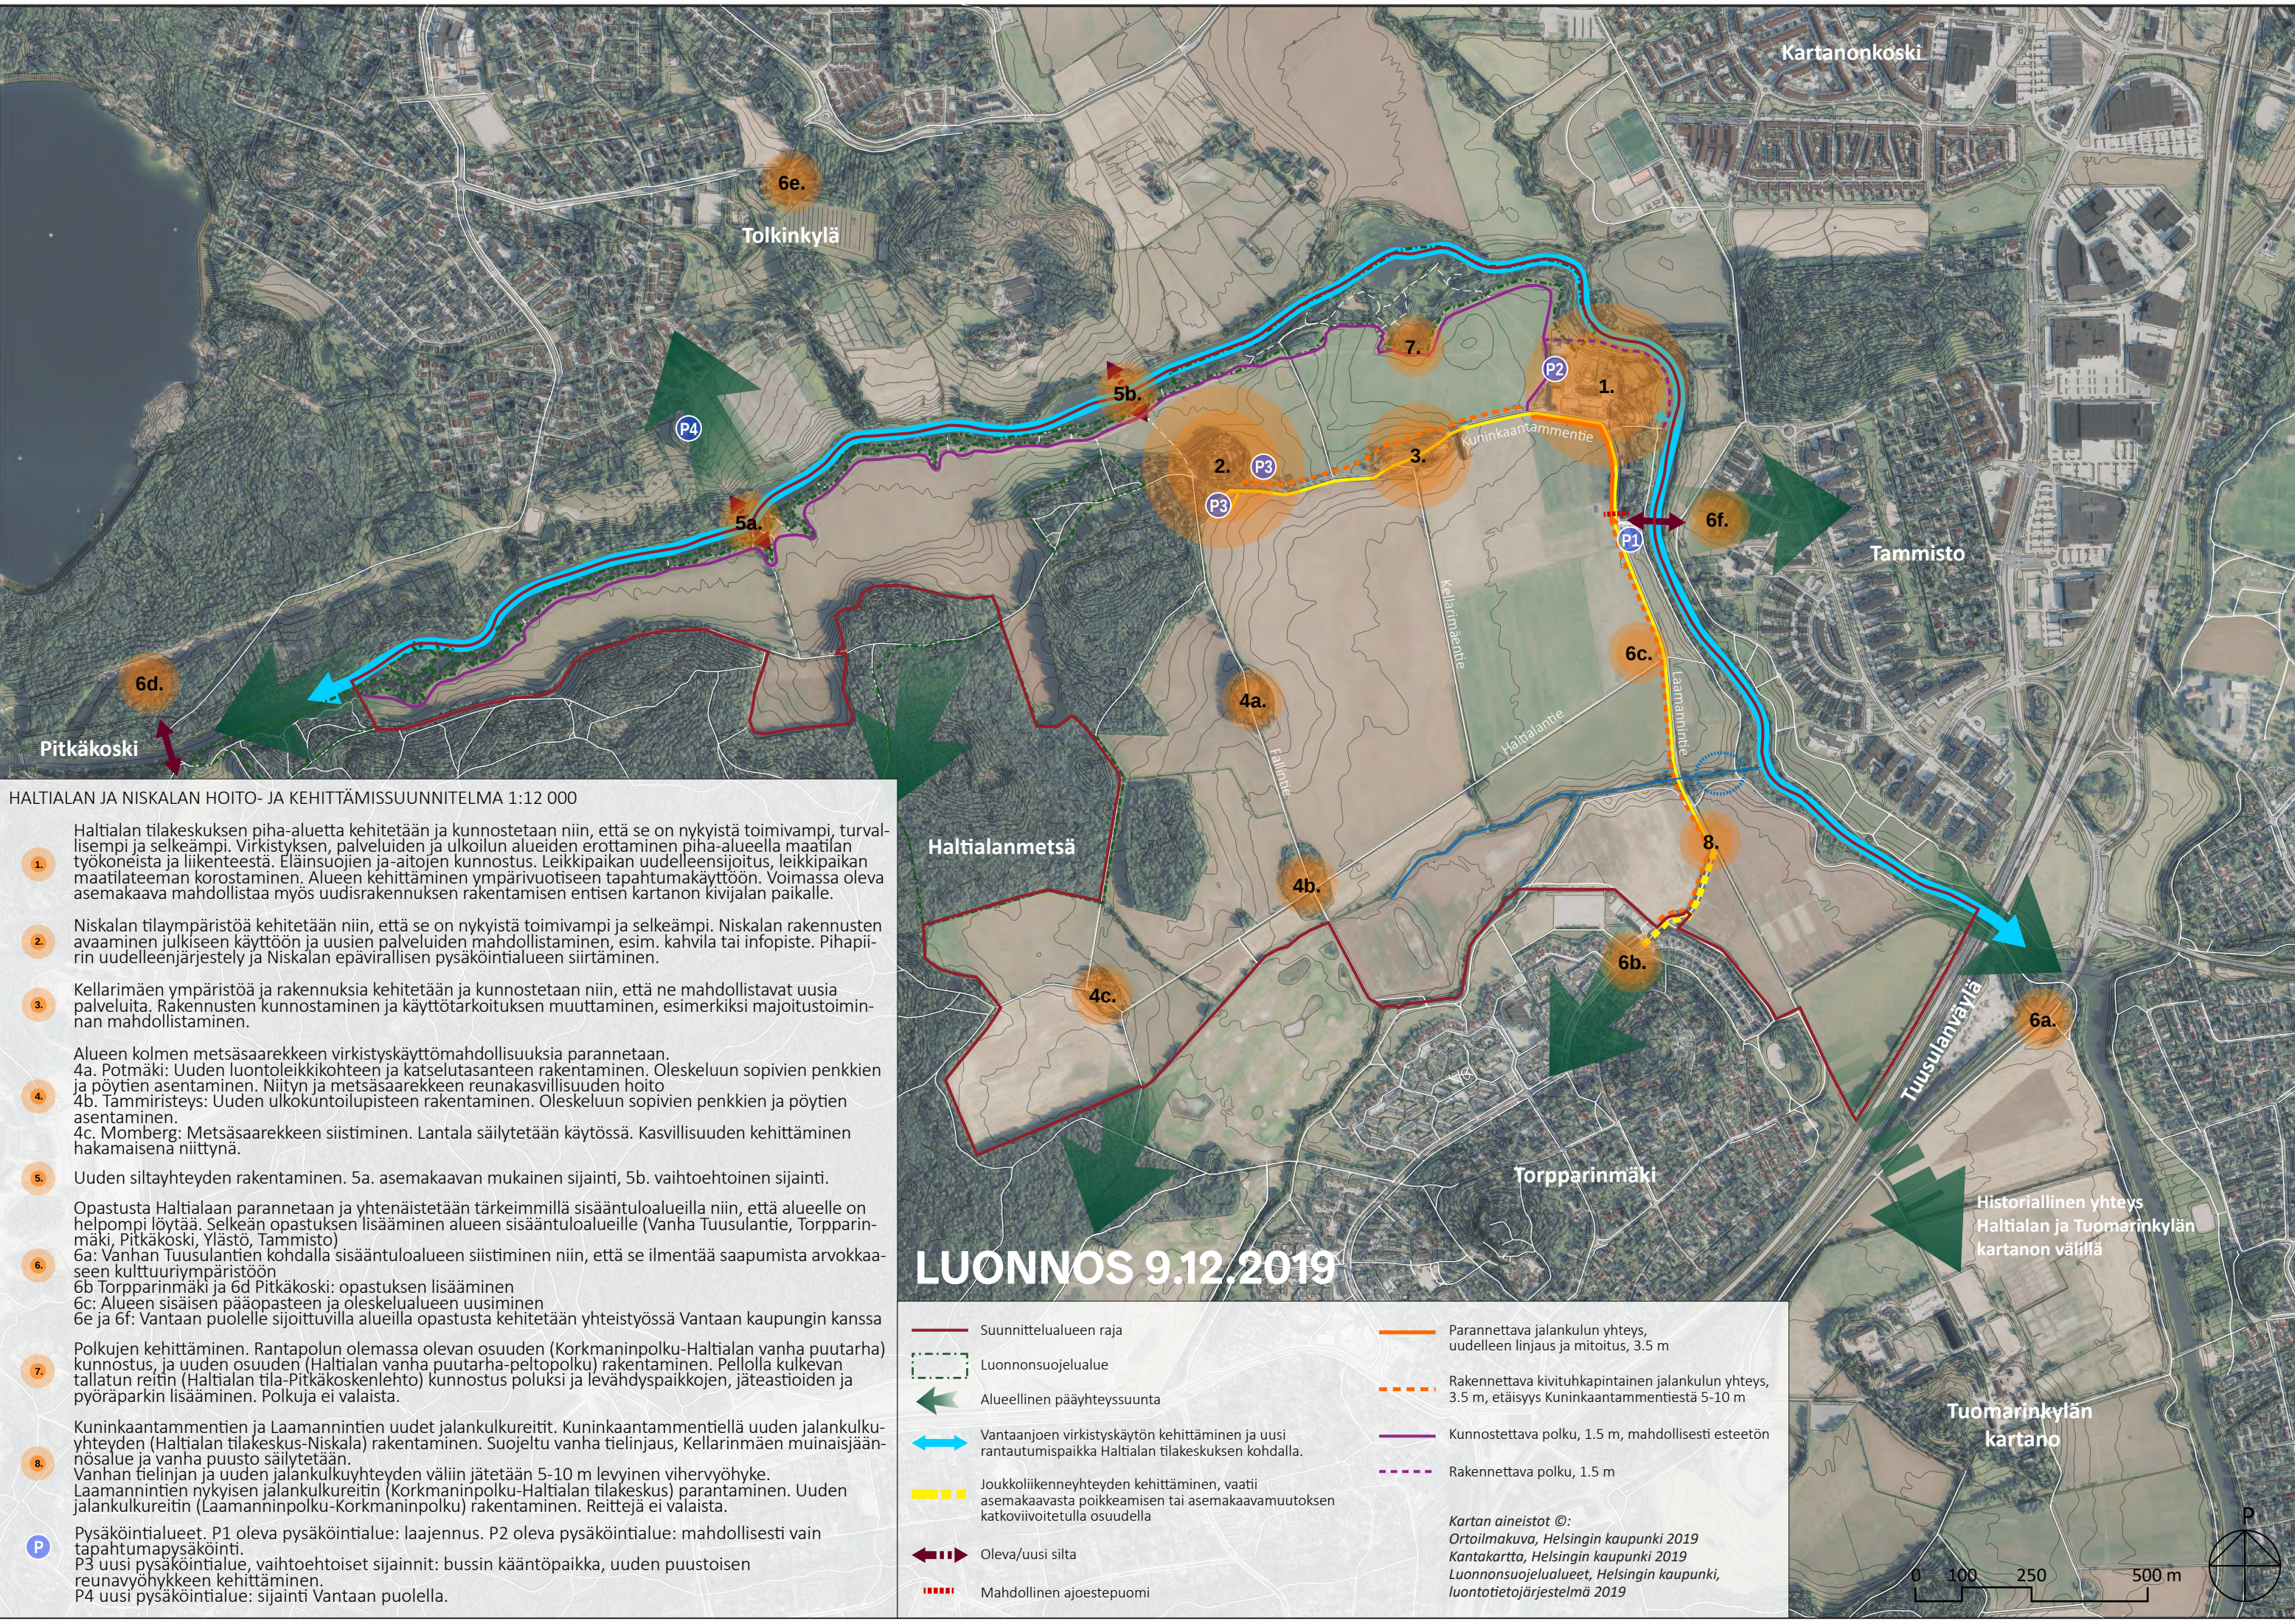

HALTIALAN JA NISKALAN HOITO- JA KEHITTÄMISSUUNNITELMA 1:12 000

1. Haltialan tilakeskuksen piha-aluetta kehitetään ja kunnostetaan niin, että se on nykyistä toimivampi, turvallisempi ja selkeämpi. Virkistys-, palveluiden ja ulkoilun alueiden erottaminen piha-alueella maatalan työkaluista ja liikenteestä. Eläinsuojien ja -aitojen kunnostus. Leikkipaikan uudelleensijoitus, leikkipaikan maatilateeman korostaminen. Alueen kehittäminen ympärivuotiseen tapahtumakäyttöön. Voimassa oleva asemakaava mahdollistaa myös uudisrakennuksen rakentamisen entisen kartanon kivijalan paikalle.

2. Niskalan tilaympäristöä kehitetään niin, että se on nykyistä toimivampi ja selkeämpi. Niskalan rakennusten avaaminen julkiseen käyttöön ja uusien palveluiden mahdollistaminen, esim. kahvila tai infopiste. Pihapiiriin uudelleenjärjestely ja Niskalan epävirallisen pysäköintialueen siirtäminen.

3. Kellarimäen ympäristöä ja rakennuksia kehitetään ja kunnostetaan niin, että ne mahdollistavat uusia palveluita. Rakennusten kunnostaminen ja käyttötarkoituksen muuttaminen, esimerkiksi majoitustoiminnan mahdollistaminen.

4. Alueen kolmen metsäsaarekkeen virkistyskäyttömahdollisuuksia parannetaan.
4a. Potmäki: Uuden luontoleikkikohteen ja katselutasanteen rakentaminen. Oleskeluun sopivien penkkien ja pöytien asentaminen. Niityn ja metsäsaarekkeen reunakasvillisuuden hoito
4b. Tammiristeys: Uuden ulkokuntoilupisteen rakentaminen. Oleskeluun sopivien penkkien ja pöytien asentaminen.
4c. Momberg: Metsäsaarekkeen siistiminen. Lantala säilytetään käytössä. Kasvillisuuden kehittäminen hakamaisena niittynä.

5. Uuden siltayhteyden rakentaminen. 5a. asemakaavan mukainen sijainti, 5b. vaihtoehtoinen sijainti.

Opastusta Haltialaan parannetaan ja yhtenäistetään tärkeimmillä sisäauntuloalueilla niin, että alueelle on helpompi löytää. Selkeän opastuksen lisääminen alueen sisäauntuloalueille (Vanha Tuusulantie, Torpparinmäki, Pitkääkoski, Ylästö, Tammisto)
6a: Vanhan Tuusulantien kohdalla sisäauntuloalueen siistiminen niin, että se ilmentää saapumista arvokkaan kulttuuriympäristöön
6b Torpparinmäki ja 6d Pitkääkoski: opastuksen lisääminen
6c: Alueen sisäisen pääopasteen ja oleskelualueen uusiminen
6e ja 6f: Vantaan puolelle sijoitettavilla alueilla opastusta kehitetään yhteistyössä Vantaan kaupungin kanssa

7. Polkujen kehittäminen. Rantapolun olemassa olevan osuuden (Korkmaninpolku-Haltialan vanha puutarha) kunnostus, ja uuden osuuden (Haltialan vanha puutarha-peltopolku) rakentaminen. Pellolla kulkevan tallatun reitin (Haltialan tila-Pitkääkoskenlehto) kunnostus poluksi ja levähdyspaikkojen, jätetiiden ja pyöräparkin lisääminen. Polkuja ei valaista.

8. Kuninkaantammentien ja Laamannintien uudet jalankulkureitit. Kuninkaantammentiellä uuden jalankulku-yhteyden (Haltialan tilakeskus-Niskala) rakentaminen. Suojeltu vanha tielinjaus, Kellarinmäen muinaisjään-
nösalue ja vanha puusto säilytetään.
Vanhan tielinjan ja uuden jalankulkuyhteyden väliin jätetään 5-10 m levyinen vihervyöhyke.
Laamannintien nykyisen jalankulkureitin (Korkmaninpolku-Haltialan tilakeskus) parantaminen. Uuden jalankulkureitin (Laamanninpolku-Korkmaninpolku) rakentaminen. Reittejä ei valaista.

Pysäköintialueet. P1 oleva pysäköintialue: laajennus. P2 oleva pysäköintialue: mahdollisesti vain tapahtumapysäköinti.
P3 uusi pysäköintialue, vaihtoehtoiset sijainnit: bussin kääntöpaikka, uuden puustoisien reunavyöhykkeen kehittäminen.
P4 uusi pysäköintialue: sijainti Vantaan puolella.

LUONNOS 9.12.2019

Suunnittelun alueen raja

Luonnonsuojelualue

Alueellinen pääyhteyssuunta

Vantaanjoen virkistyskäytön kehittäminen ja uusi rantautumispaikka Haltialan tilakeskuksen kohdalla.

Joukkoliikenneyhteyden kehittäminen, vaatii asemakaavasta poikkeamisen tai asemakaavamuutoksen katkoviivoitetulla osuudella

Oleva/uusi silta

Mahdollinen ajoestepuomi

Parannettava jalankulun yhteys, uudelleen linjaus ja mitoitus, 3,5 m

Rakennettava kivituhkapintainen jalankulun yhteys, 3,5 m, etäisyys Kuninkaantammentiestä 5-10 m

Kunnostettava polku, 1,5 m, mahdollisesti esteetön

Rakennettava polku, 1,5 m

Kartan aineistot ©:
Ortoilmakuva, Helsingin kaupunki 2019
Kantakartta, Helsingin kaupunki 2019
Luonnonsuojelualueet, Helsingin kaupunki,
luontotietojärjestelmä 2019

