


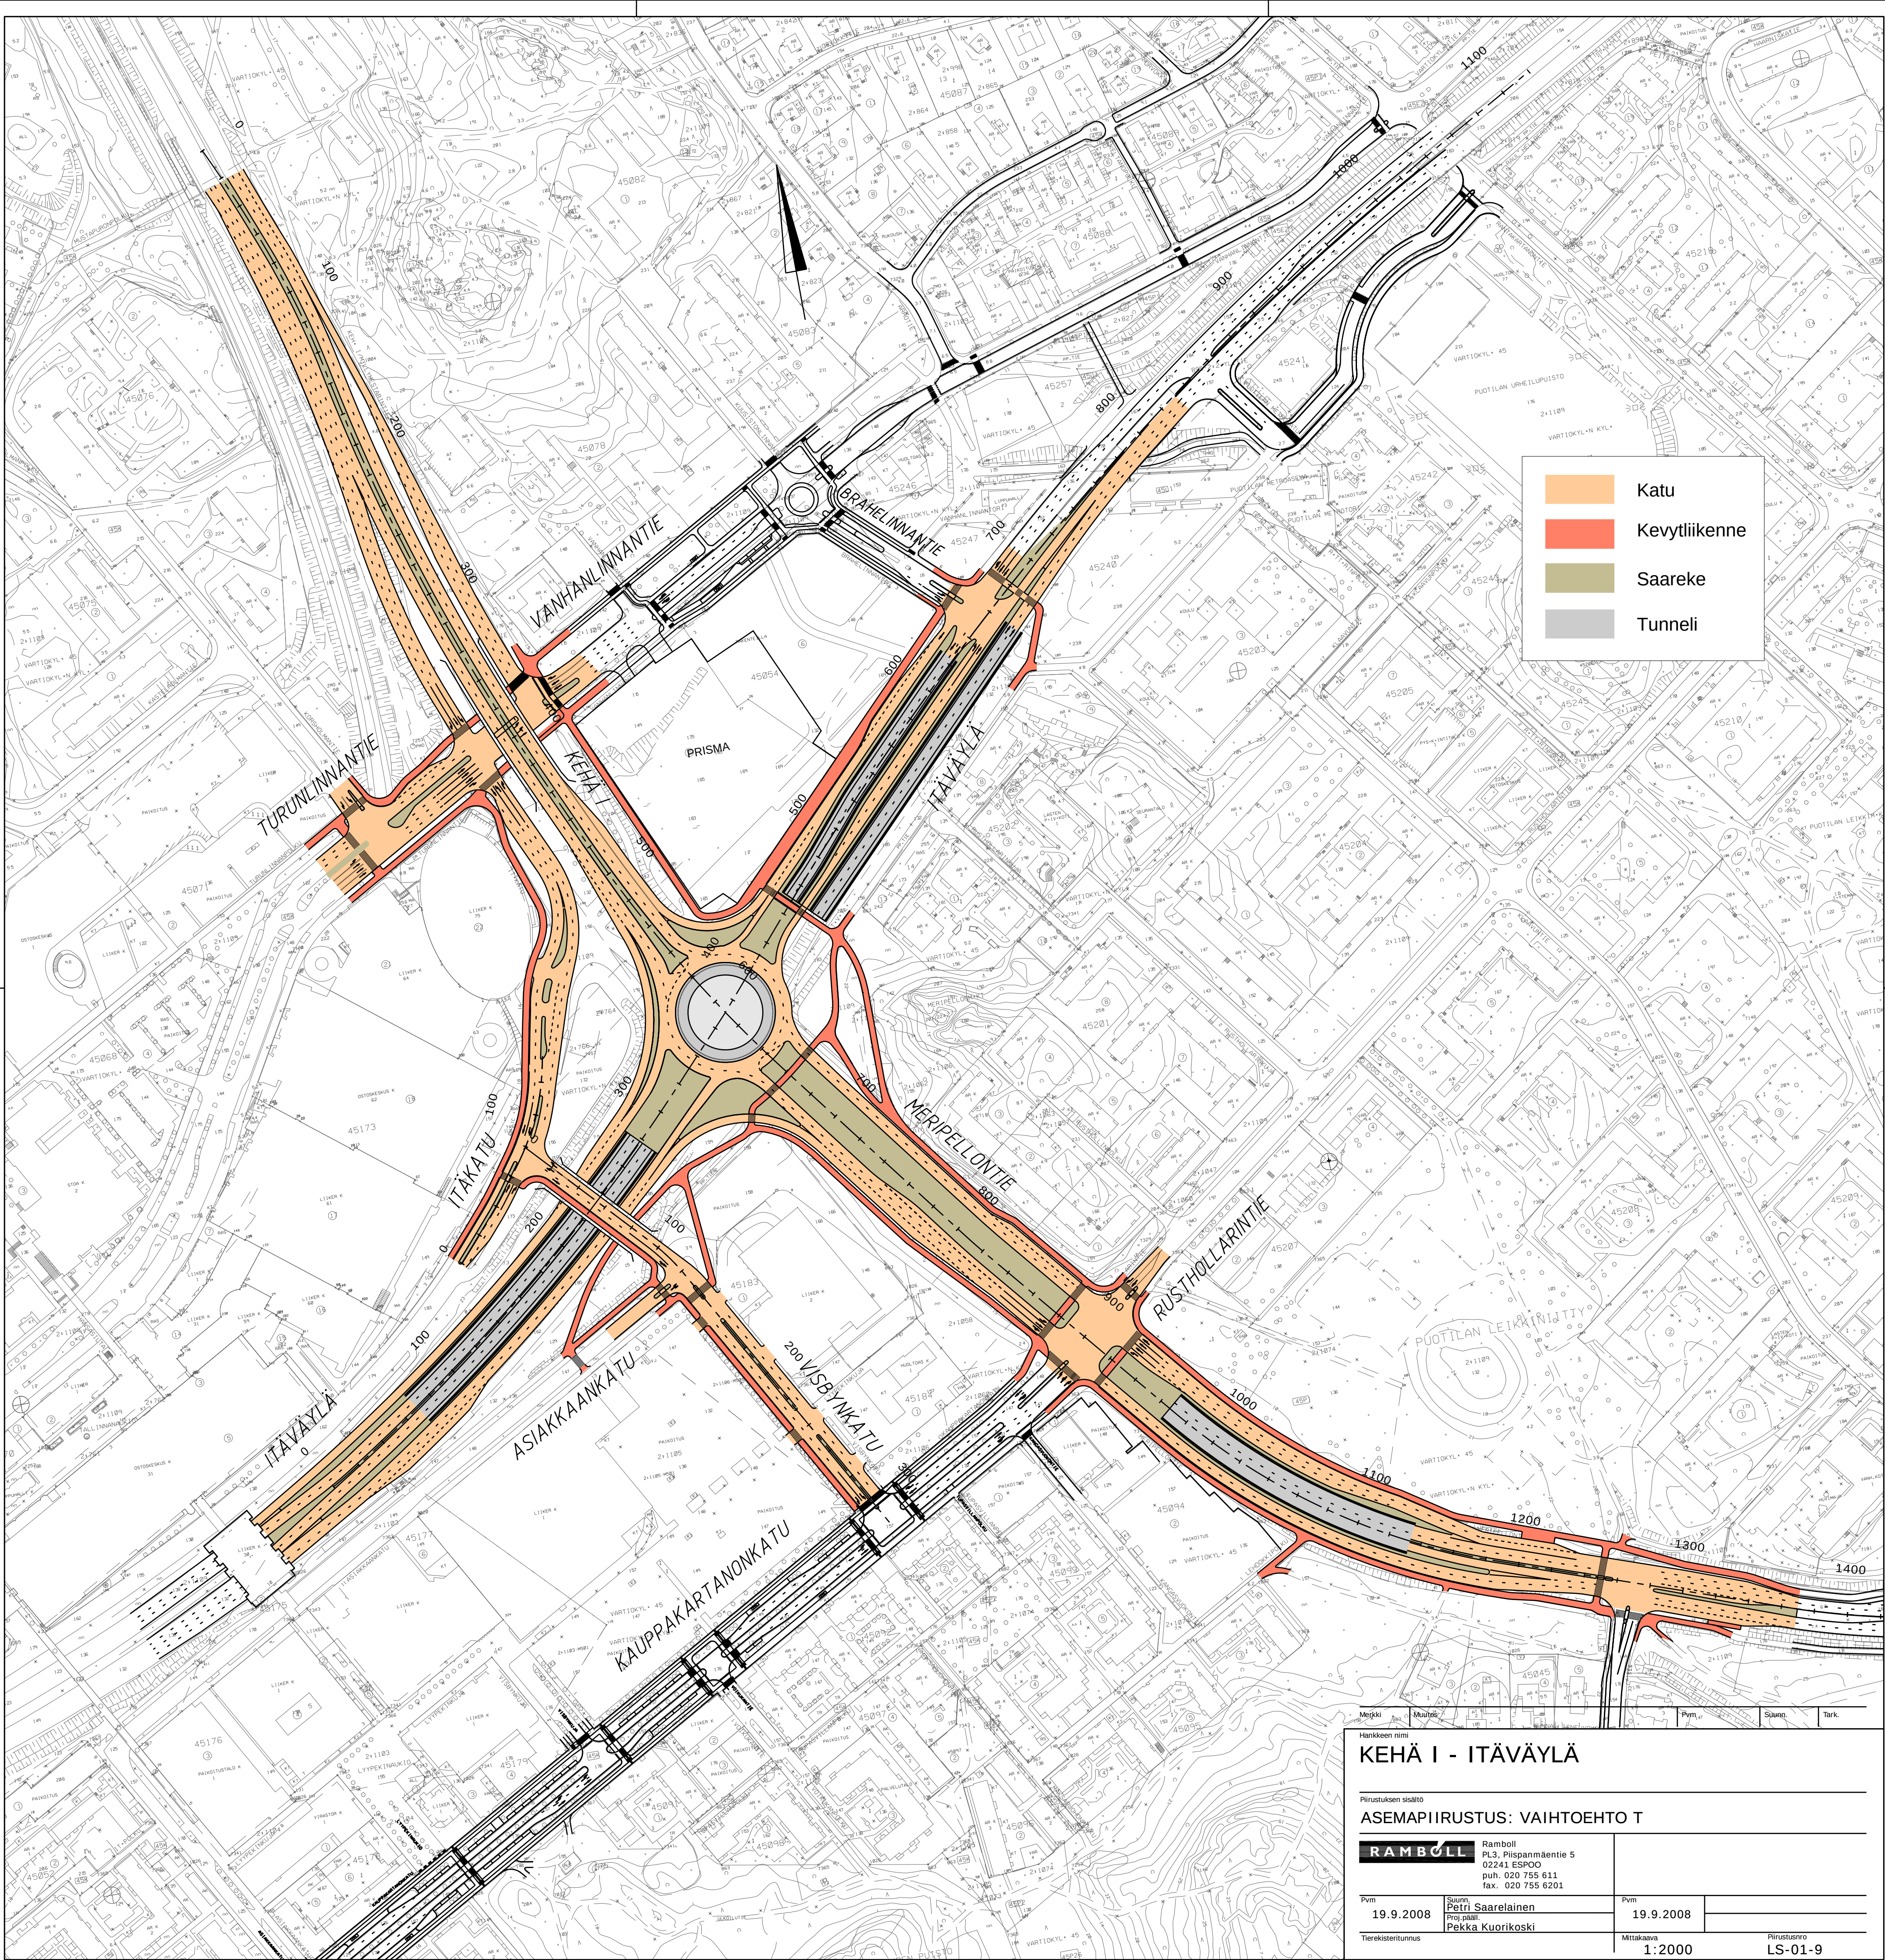

Hankkeen nimi			
KEHÄ I - ITÄVÄYLÄ			
Piirustuksen sisältö			
ASEMAPIIRUSTUS: VAIHTOEHTO T			
RAMBOLL		Ramboll PL3, Pilsanmäentie 5 02241 ESPOO puh. 020 755 611 fax. 020 755 6201	
Pvm	19.9.2008	Siuna Petri Saarelainen	Pvm
Tietokisteritunnus		Proj.pääll. Pekka Kuorikoski	
Mittakaava		Piirustusno	
1:2000		LS-01-9	