


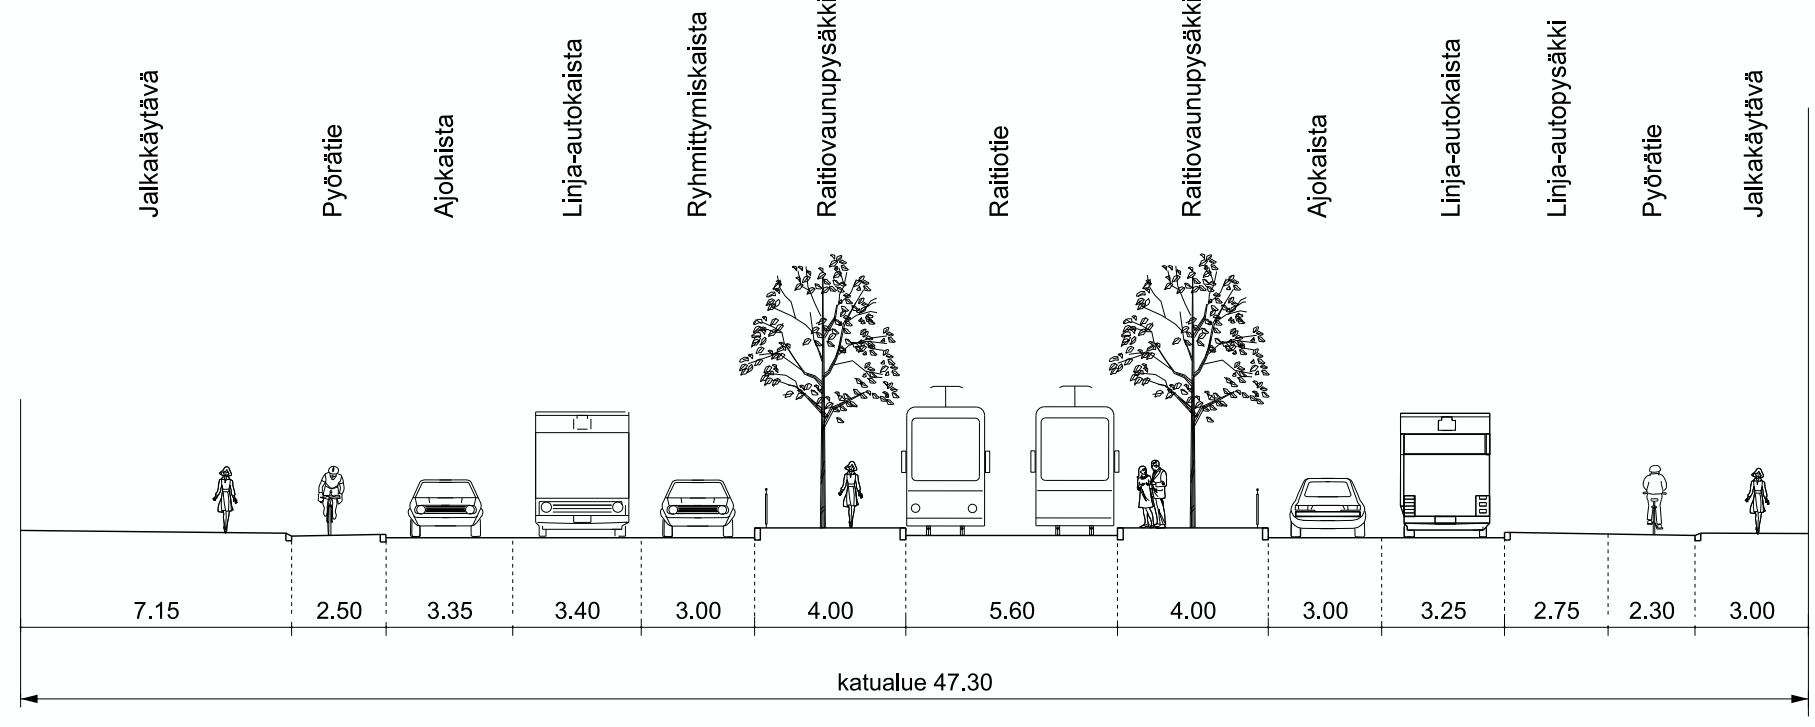


 


POIKKILEIKKAUS A - A 1:200

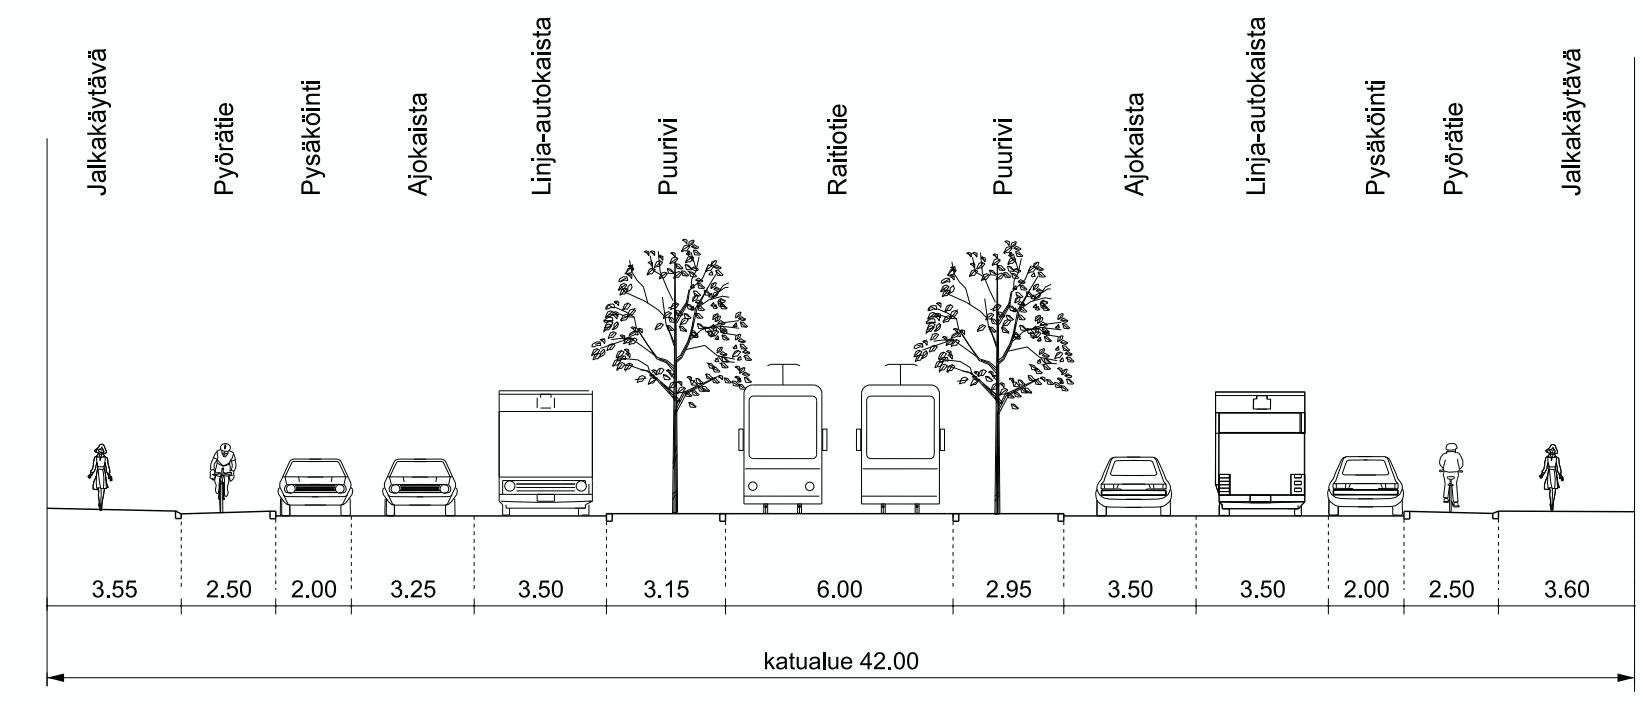


POIKKILEIKKAUS B - B 1:200

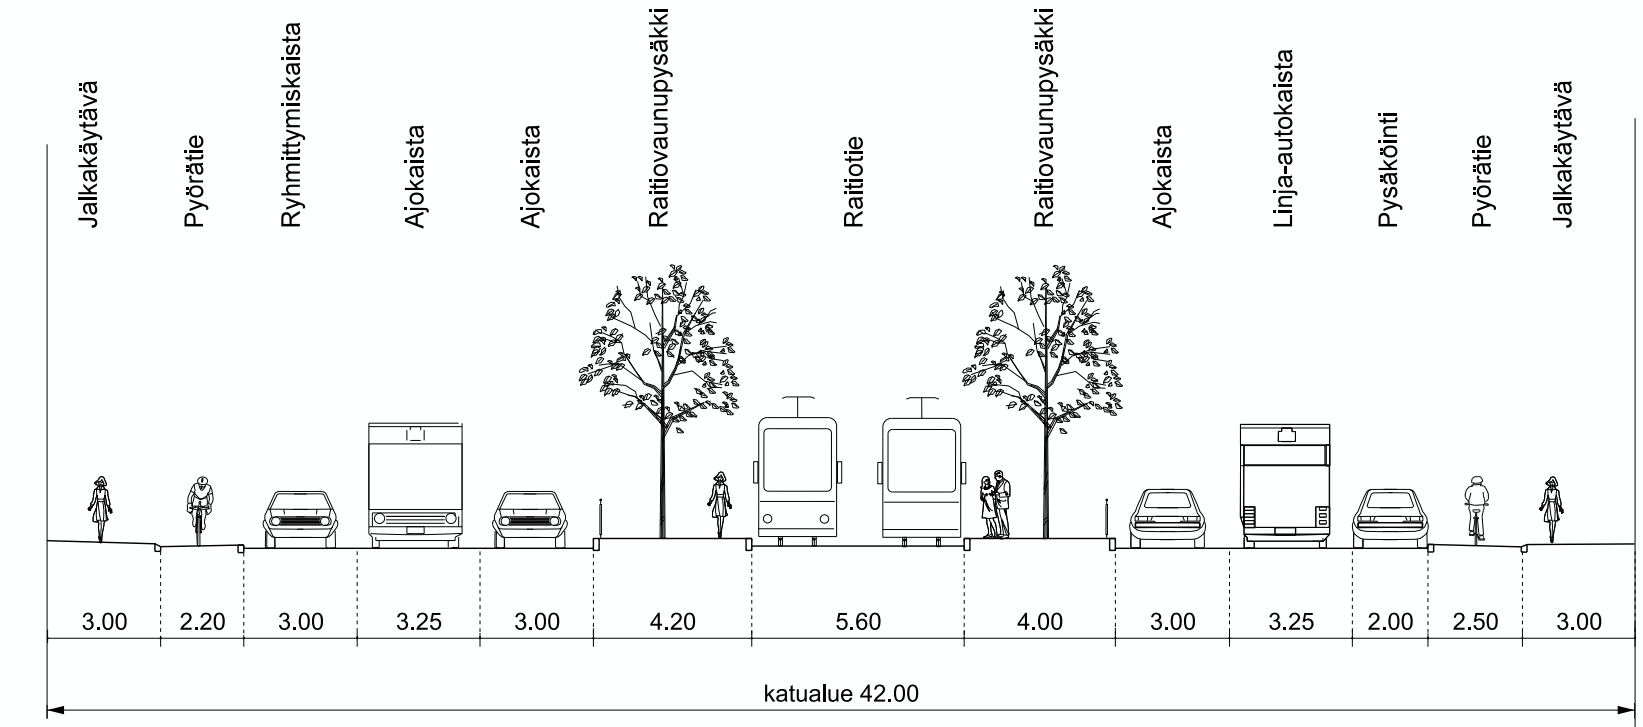

POIKKILEIKKAUS C - C 1:200

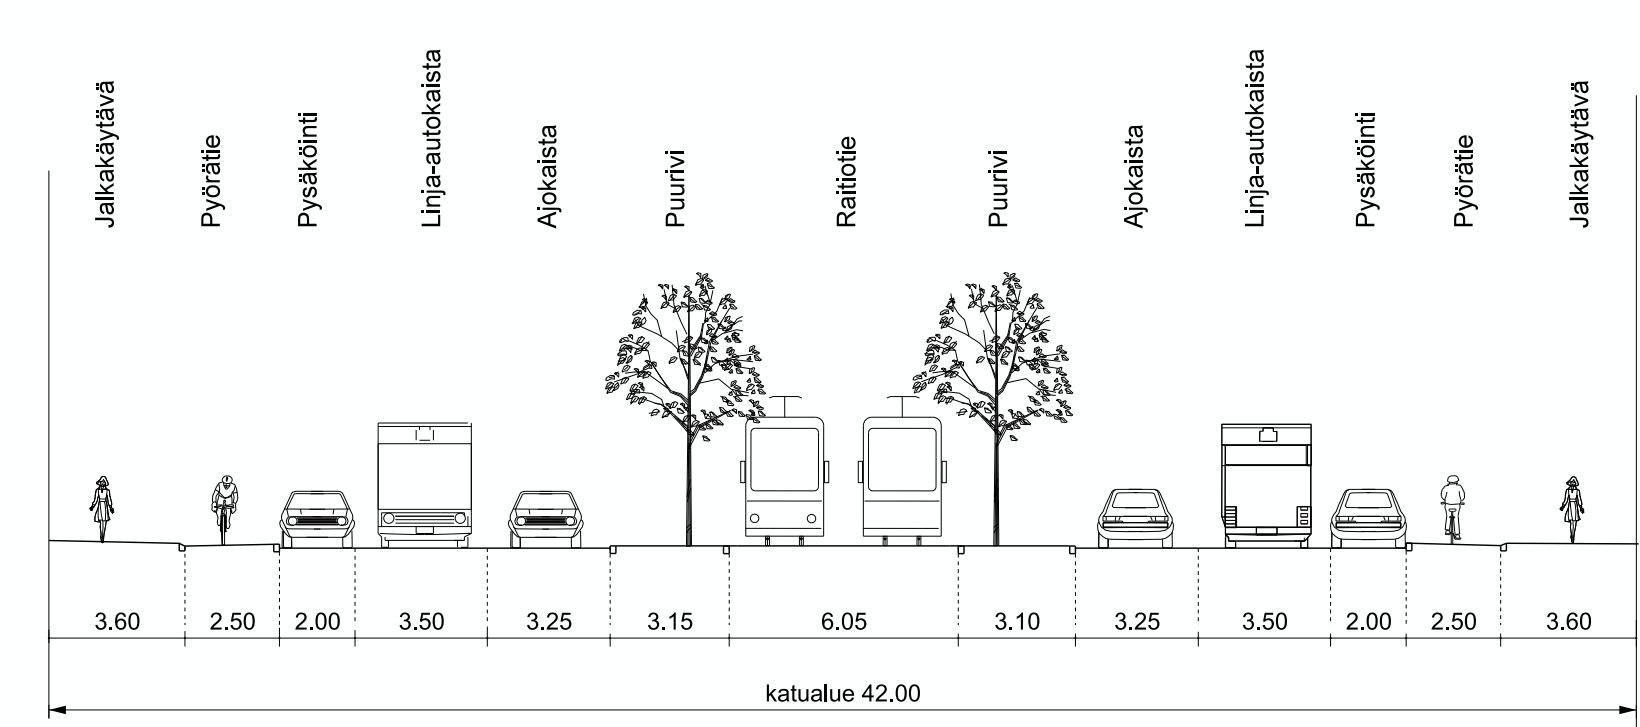

POIKKILEIKKAUS D - D 1:200

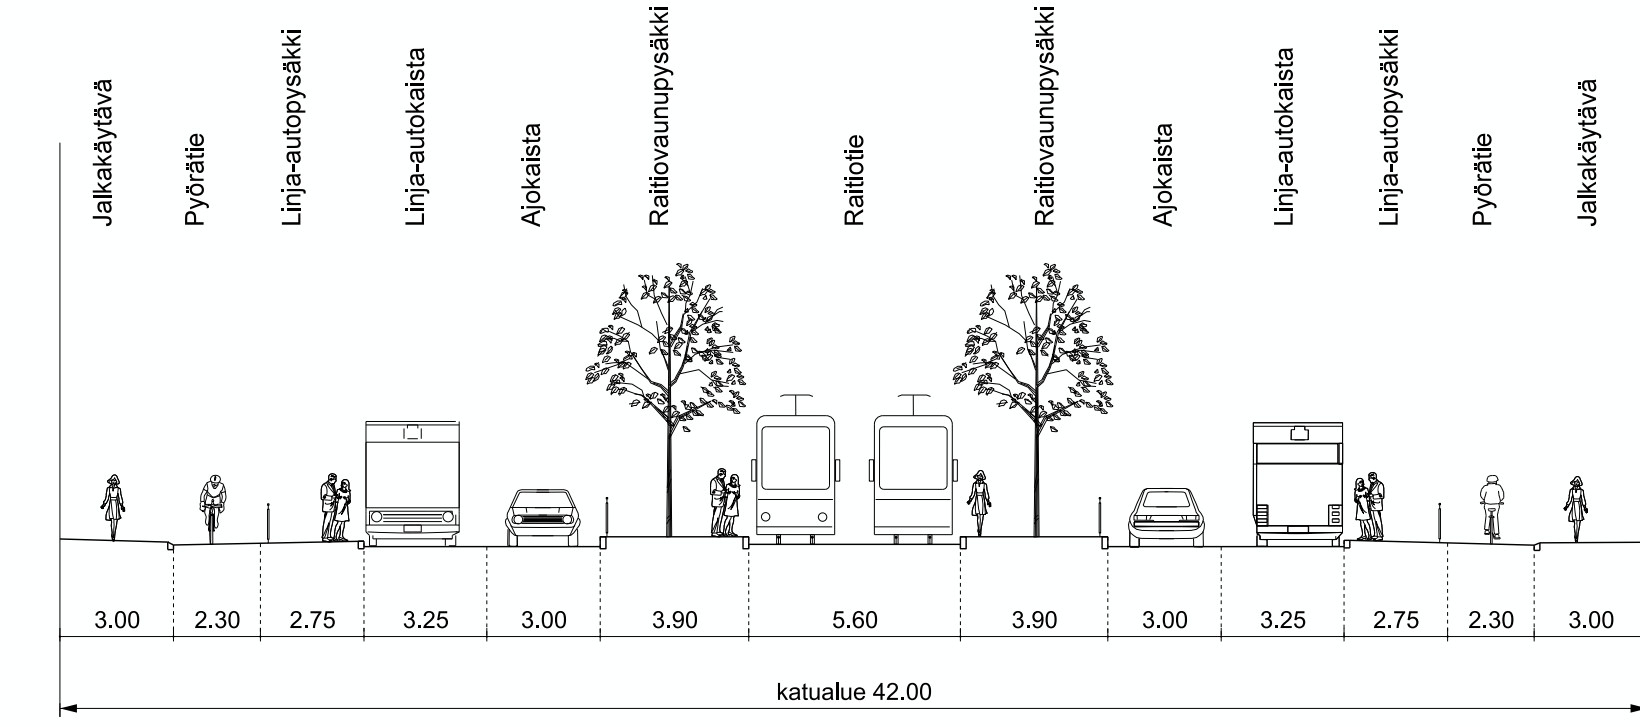

POIKKILEIKKAUS E - E 1:200

SELITE

- Suunnitelma-alueen raja
- Liikennevalot
- Jalkakäytävä
- Pyöräkaista - punainen huomioväri
- Pyörätie
- Pysäköinti
- Lastaus
- Viherkaista
- Koroke
- Ajorata
- Raitiotie

Helsinki		Kaupunkiympäristön toimiala	Liikenne- ja katusuunnittelu		
Kaupungin 22. Valtio					
MÄKELÄNKADUN LIIKENNESUUNNITELMA VALILLA HÄMEENTIE - KUMPLANTIE					
Liikennesuunnitelma					
Mittakaava	1:1000	Projekti	HEL 2014-002241	Päiväys	12.6.2018
Maastokartta	0826_15	Maastokartta	6844	Maastokartta	00.00.0000
Käytävä	Kylä	Käytävä	ETRS-GK25	Käytävä	Reetta Pulkonen
Käytävä	Kylä	Käytävä	N2000	Käytävä	Jouko Korhonen
				Laadittu	Mika Kaalikoski

