



OPASTINSILTA I & II

VIITESUUNNITELMA

Arkkitehtuuritoimisto B&M Oy

23.10.2019



KERROSALAT (RAKENNUSOIKEUS) JA AUTOPAIKAT

KORTTELI 17023

14200 k-m2

	kerrosala	autopaikkatarve 1/135k-m2
ASUMINEN	7900	59
OPIKELIJA-ASUMINEN	5900	0
LIIKETILA / PÄIVÄKOTI	400	3

YHTEENSÄ

14200


61

KORTTELI 17024


13200 k-m2


autopaikkatarve 1/135k-m2


	kerrosala	autopaikkatarve 1/135k-m2
ASUMINEN	12800	95
TYÖTILA / LIIKETILA	400	3
YHTEENSÄ	13200	98

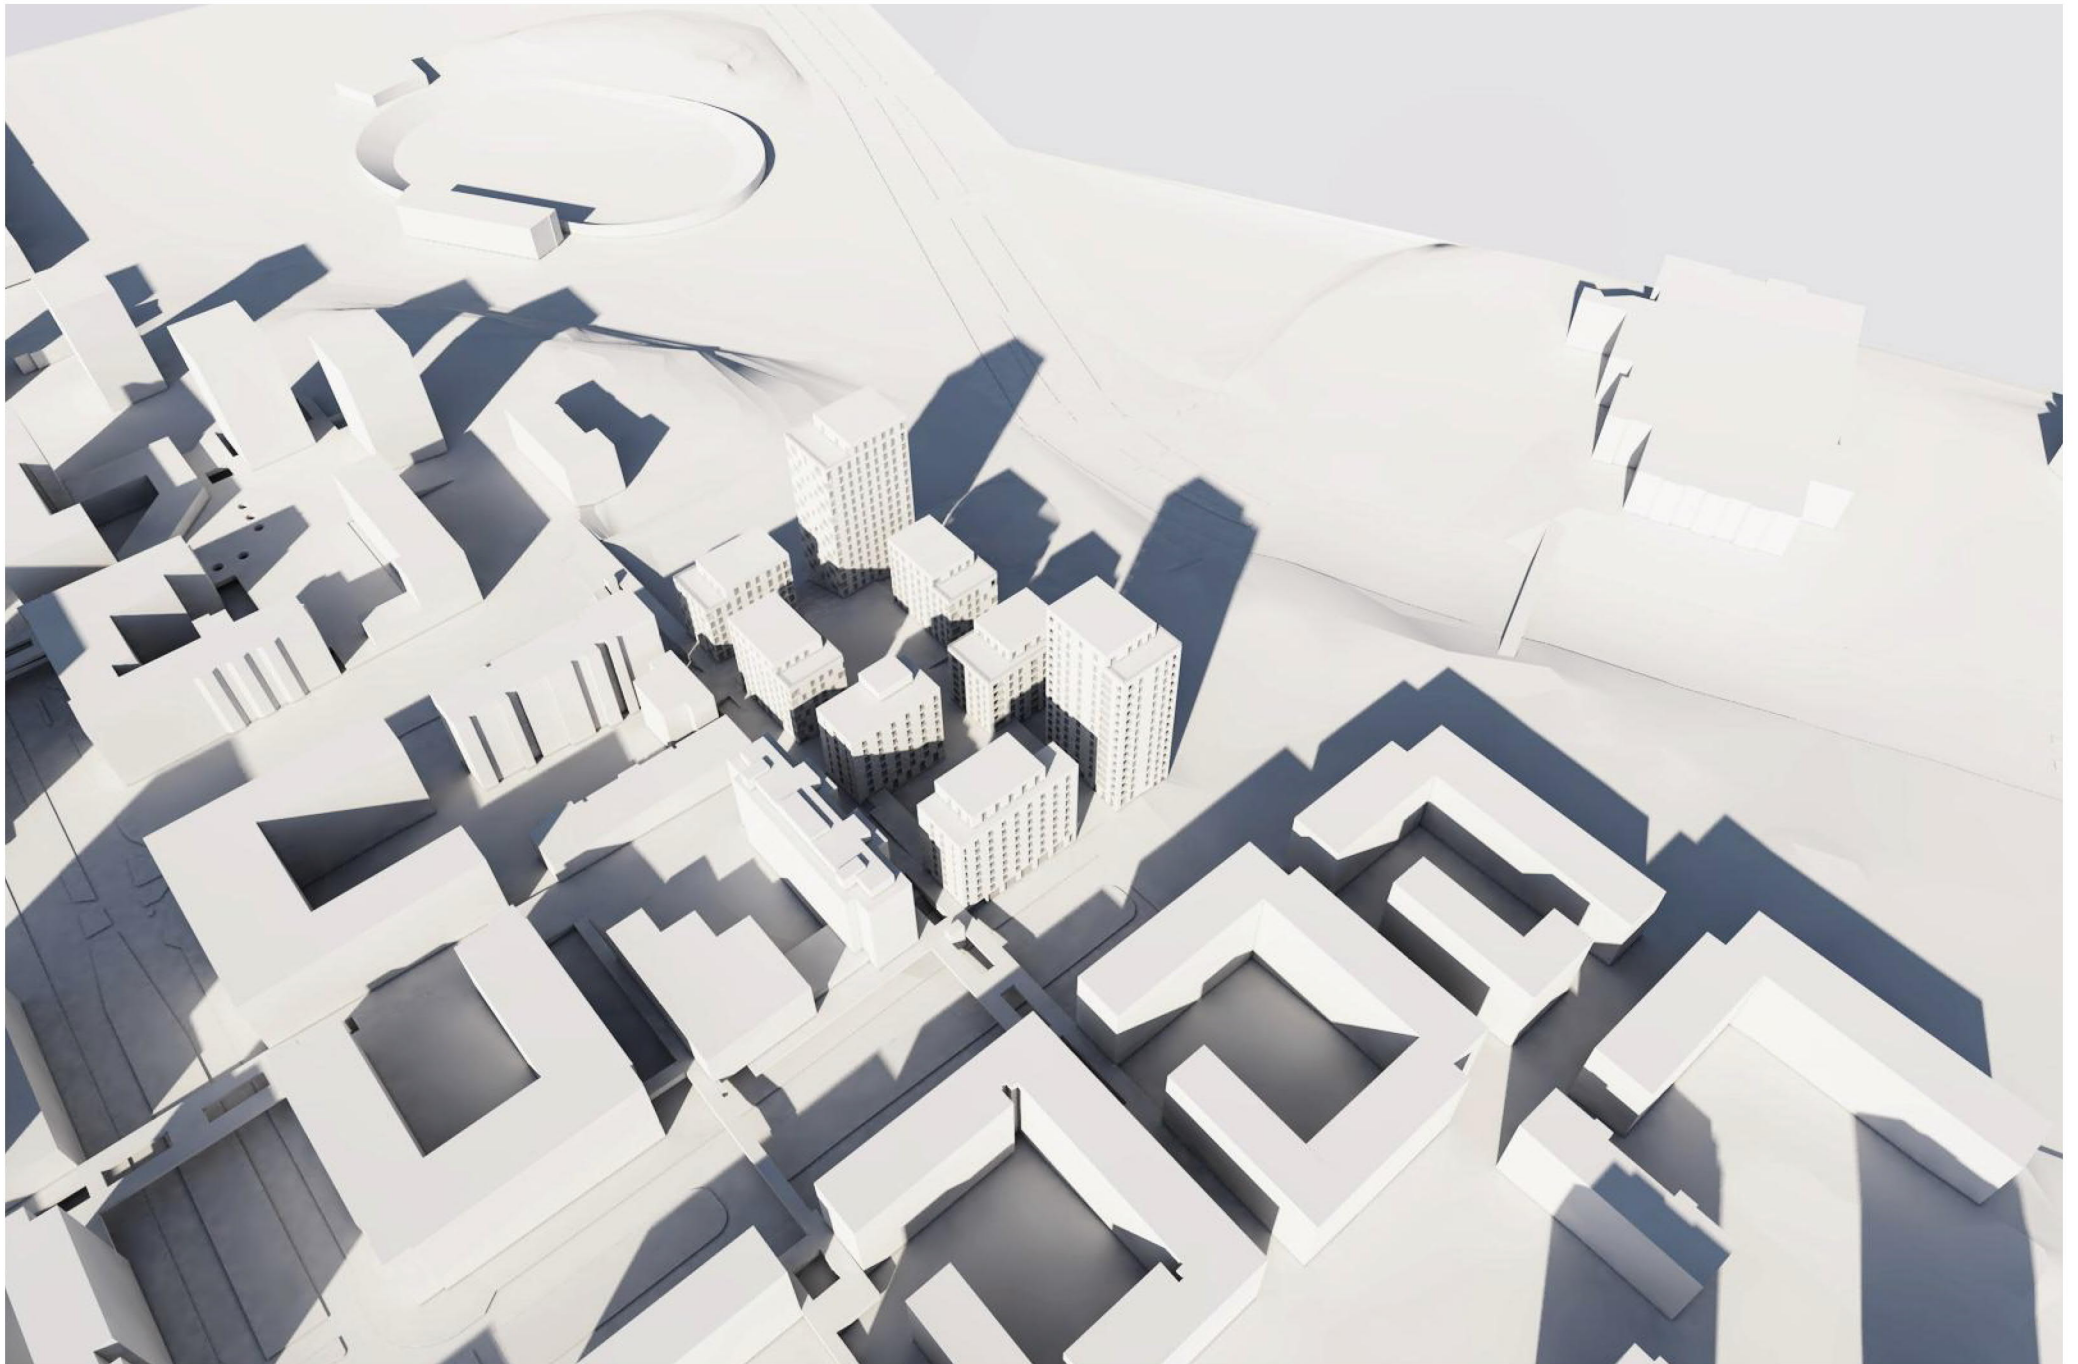





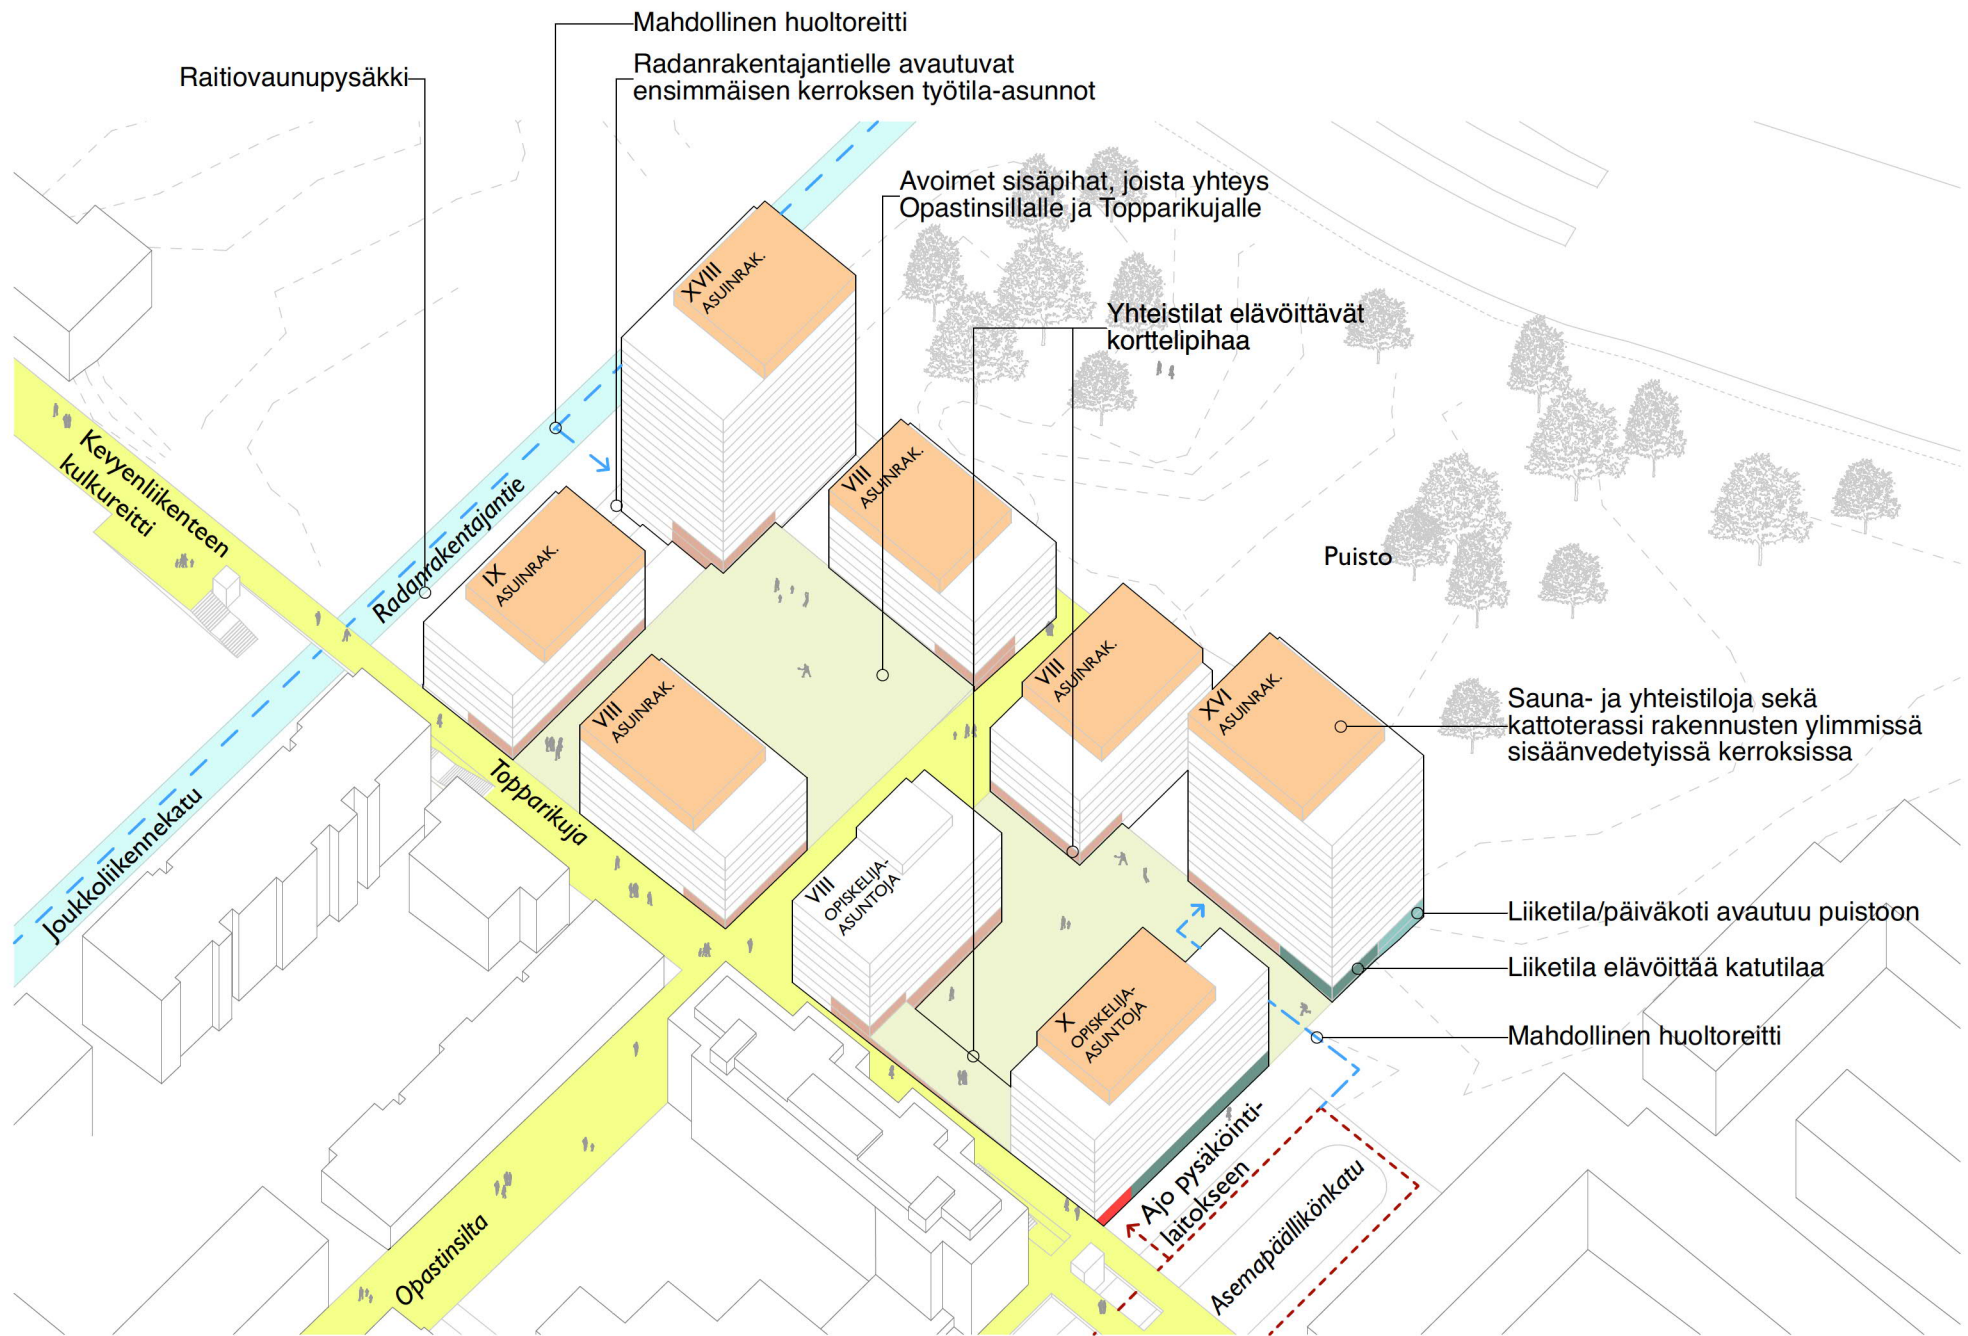

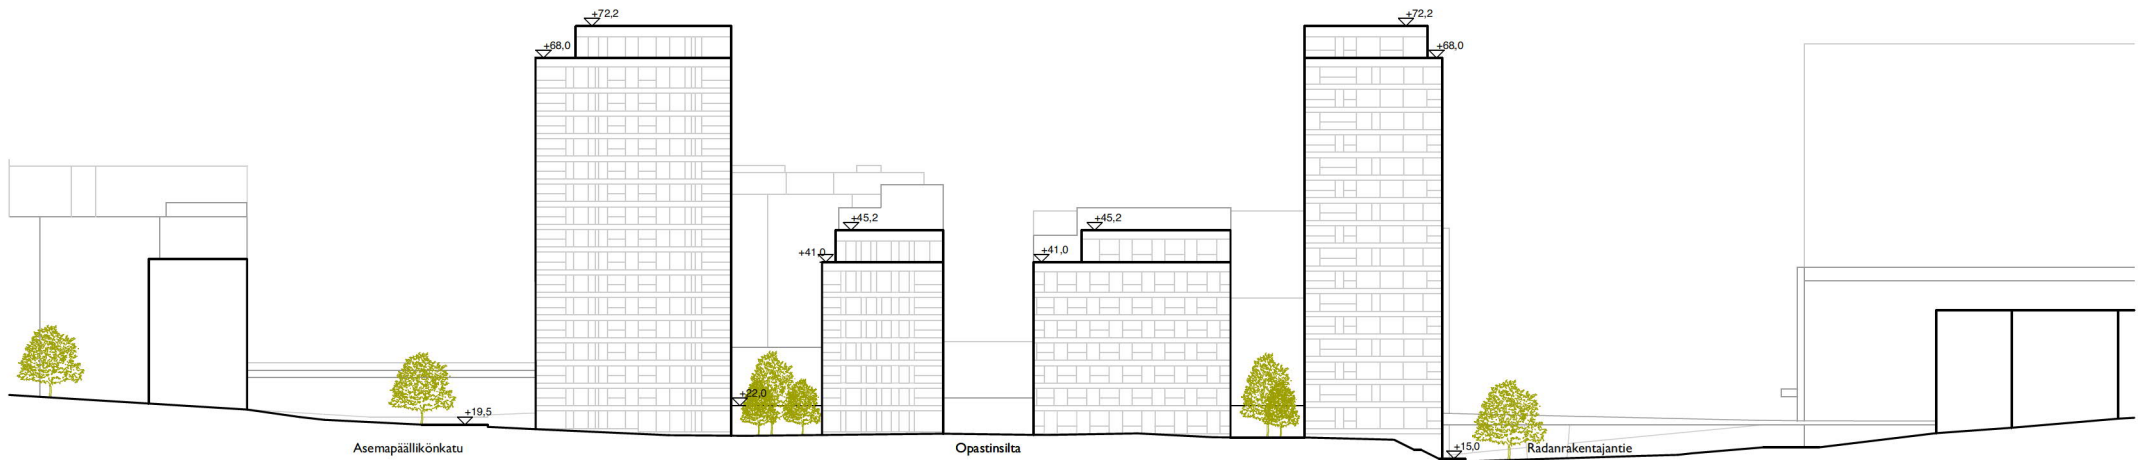


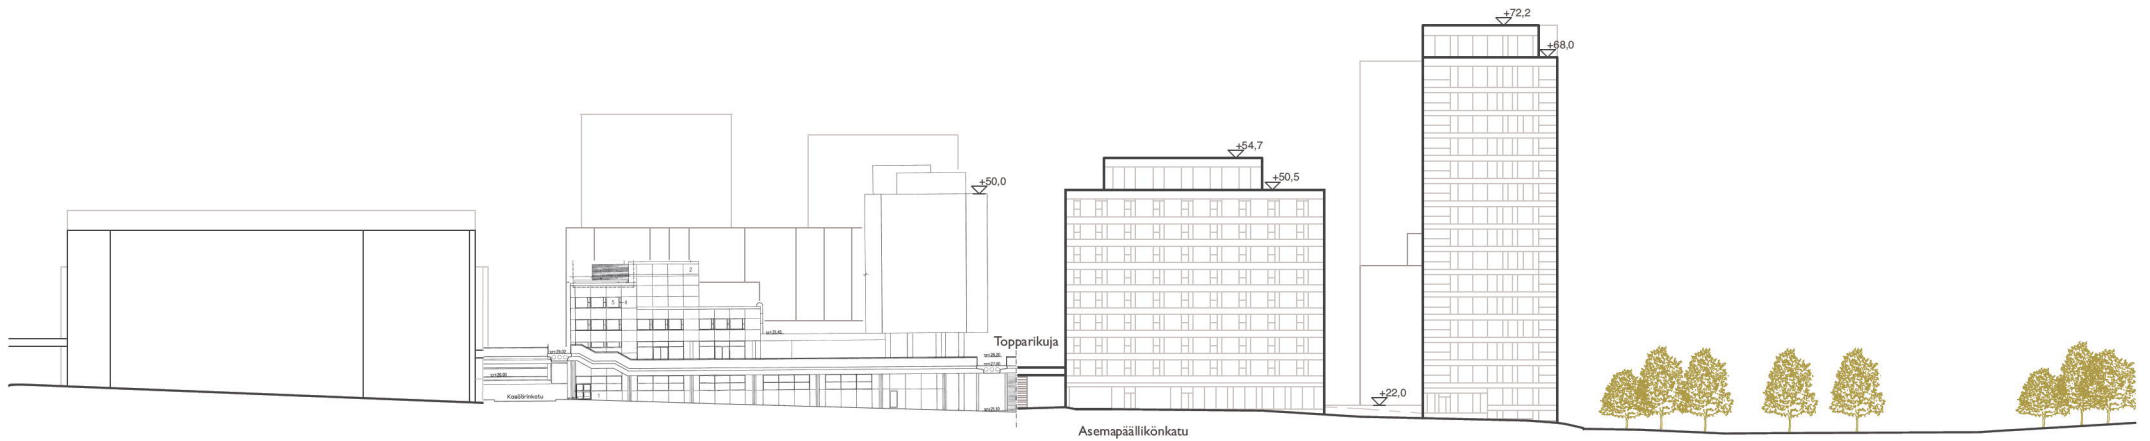

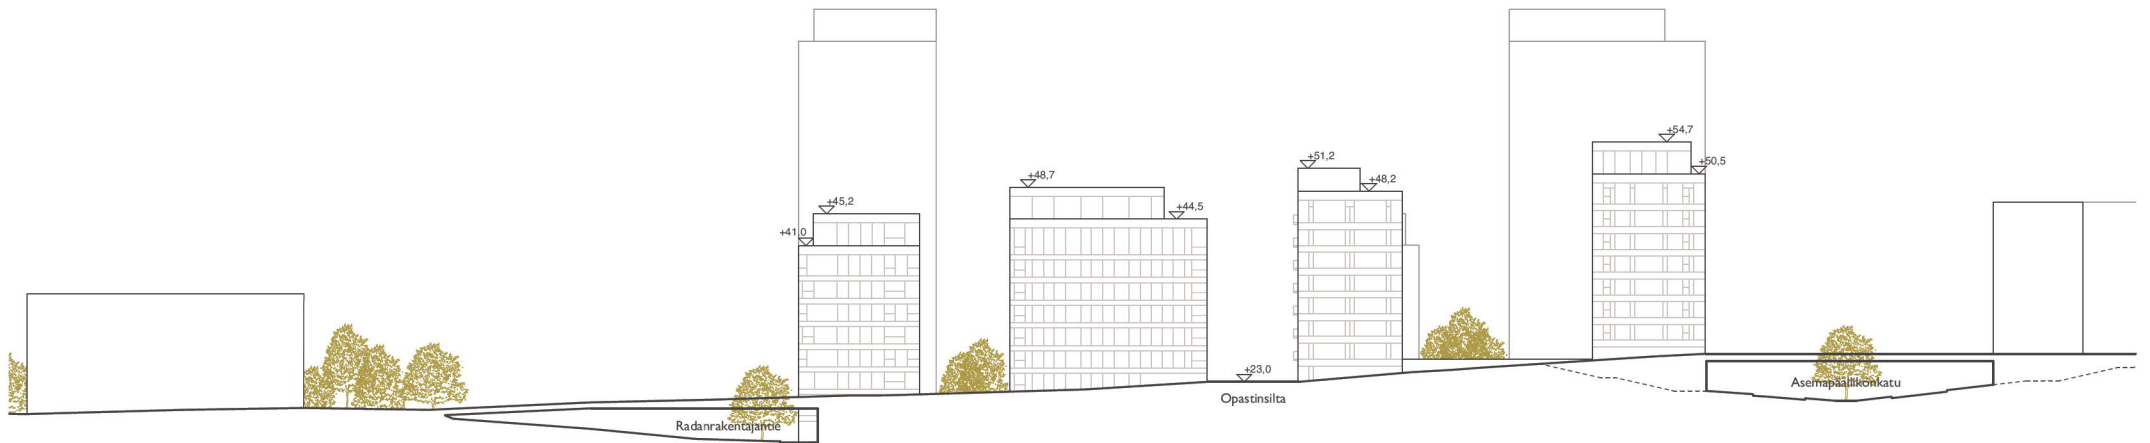

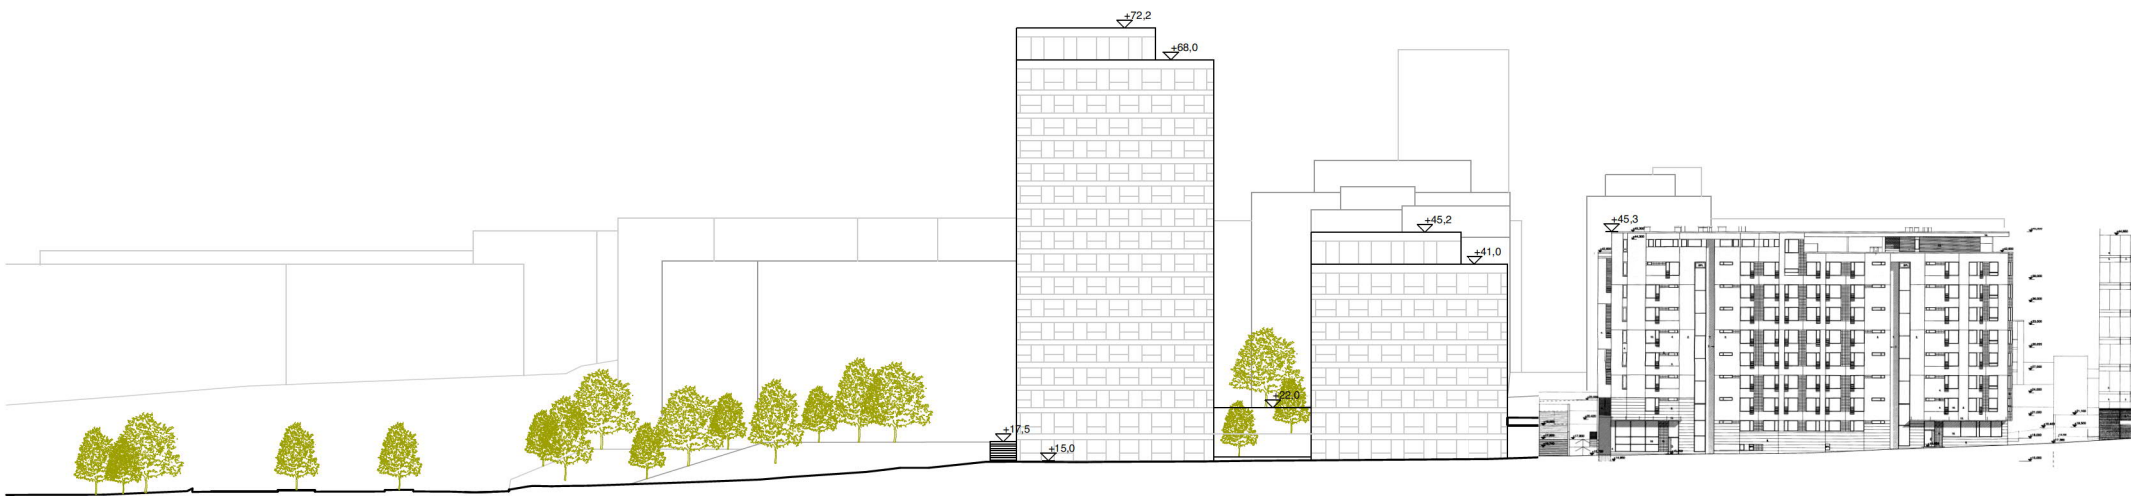




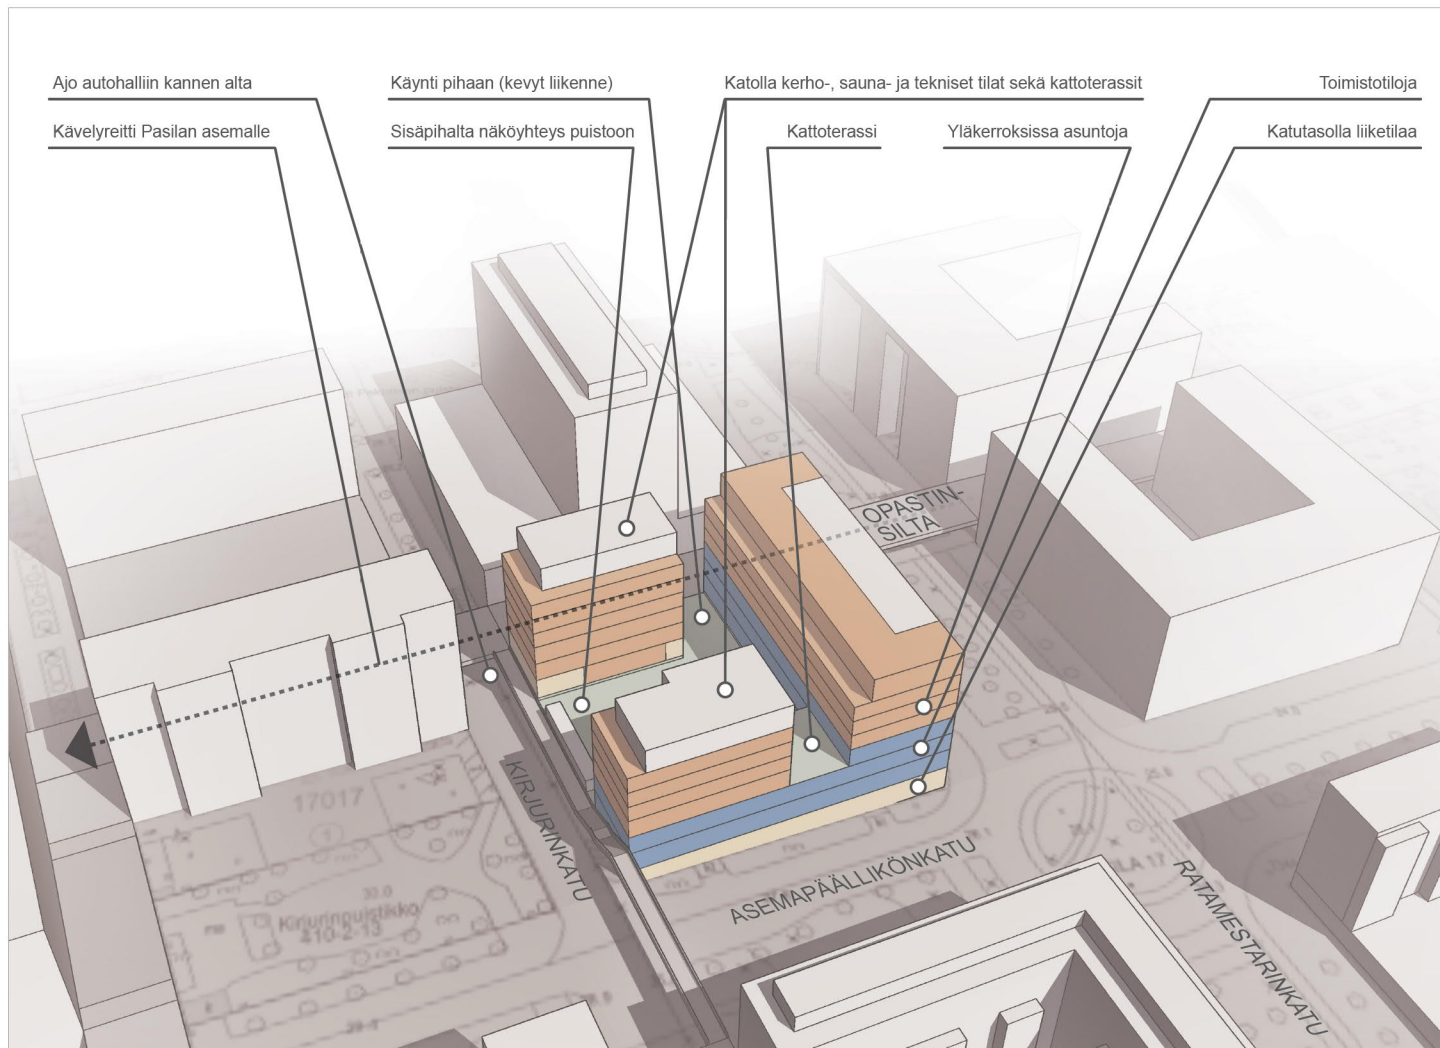





JULKISIVU ETELÄÄN

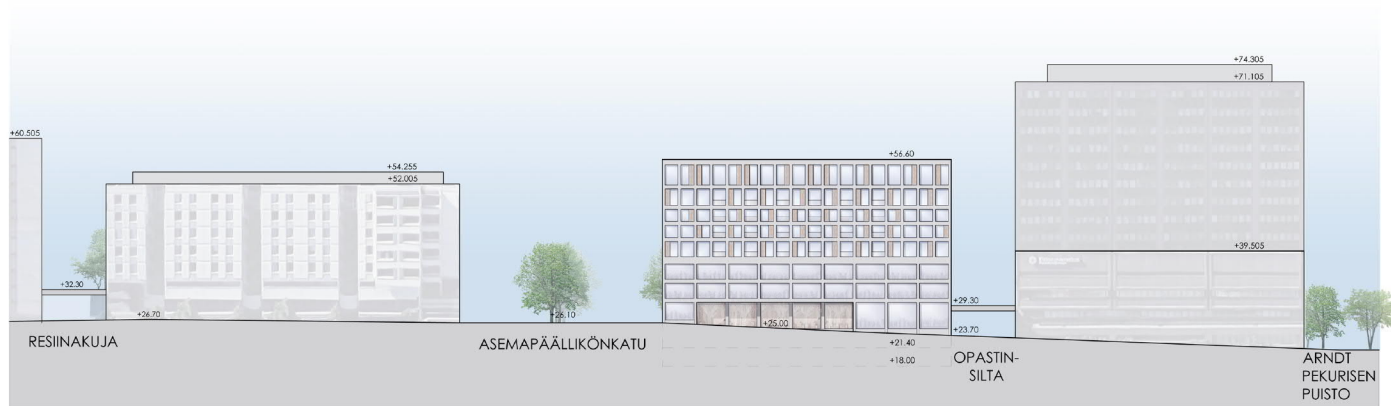

JULKISIVU ITÄÄN

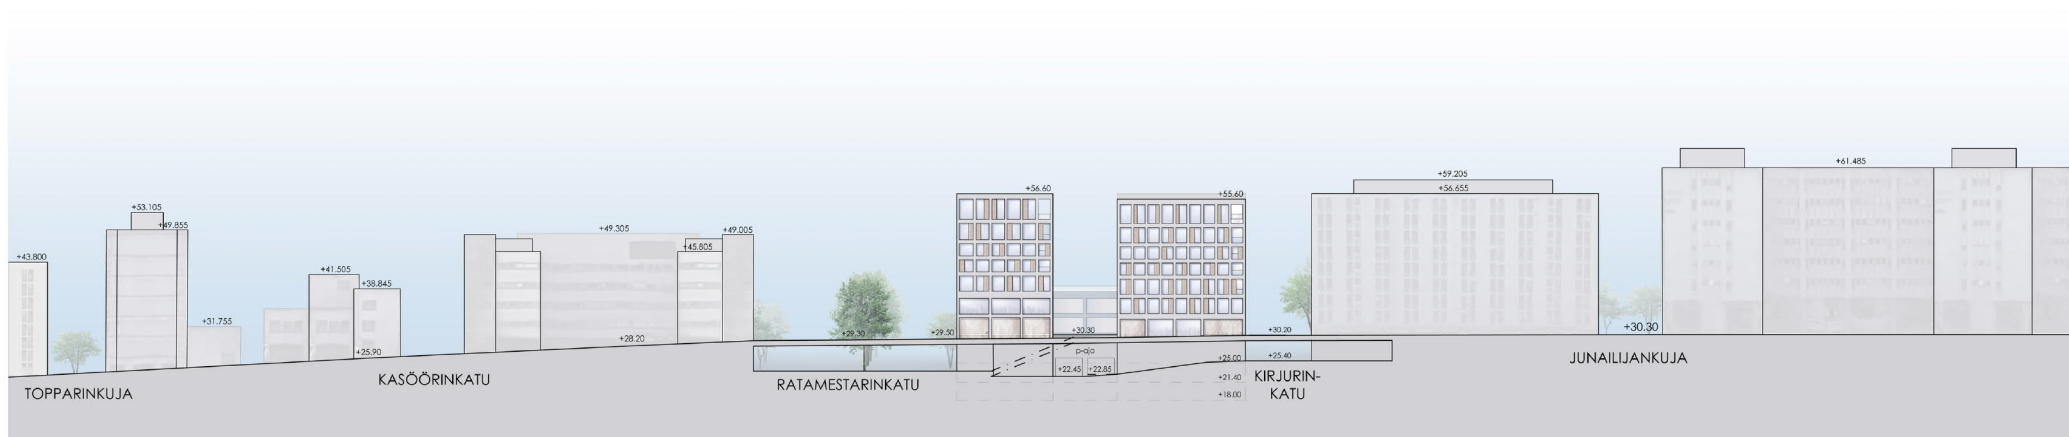

JULKISIVU POHJOISEEN

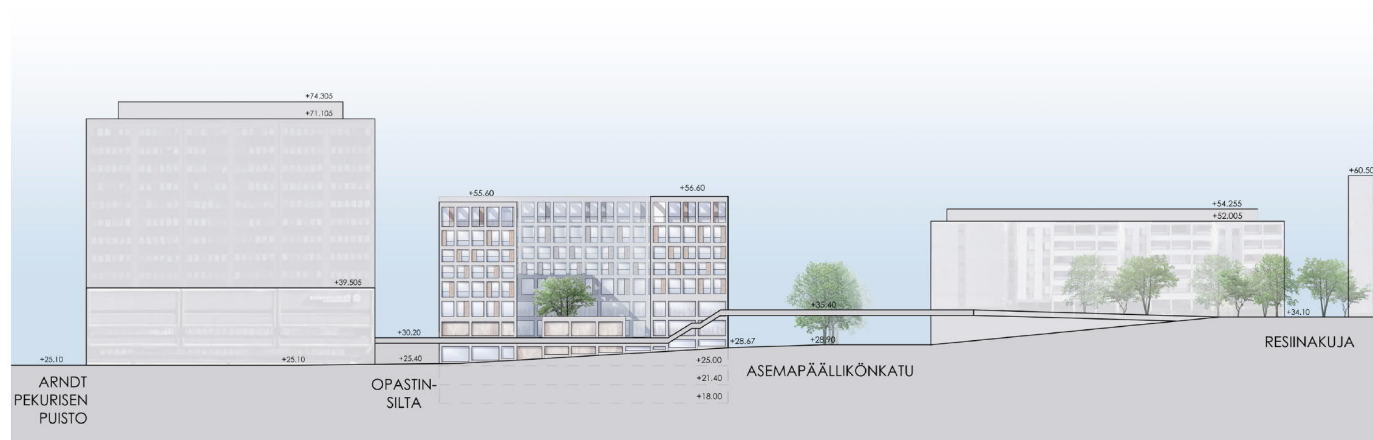

JULKISIVU LÄNTEEN