


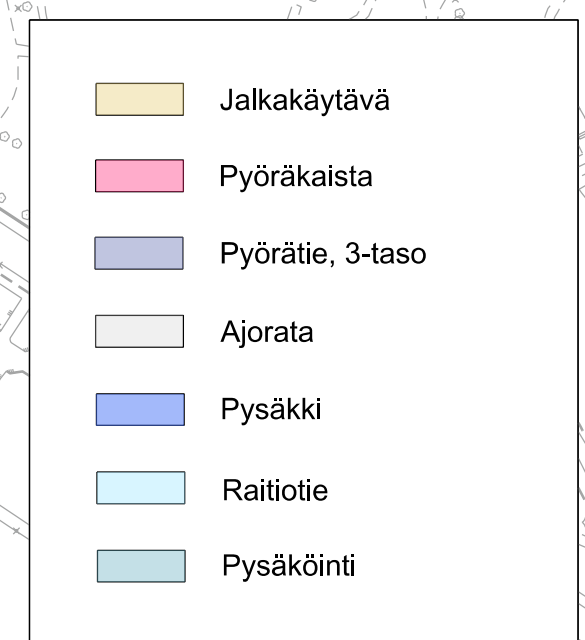
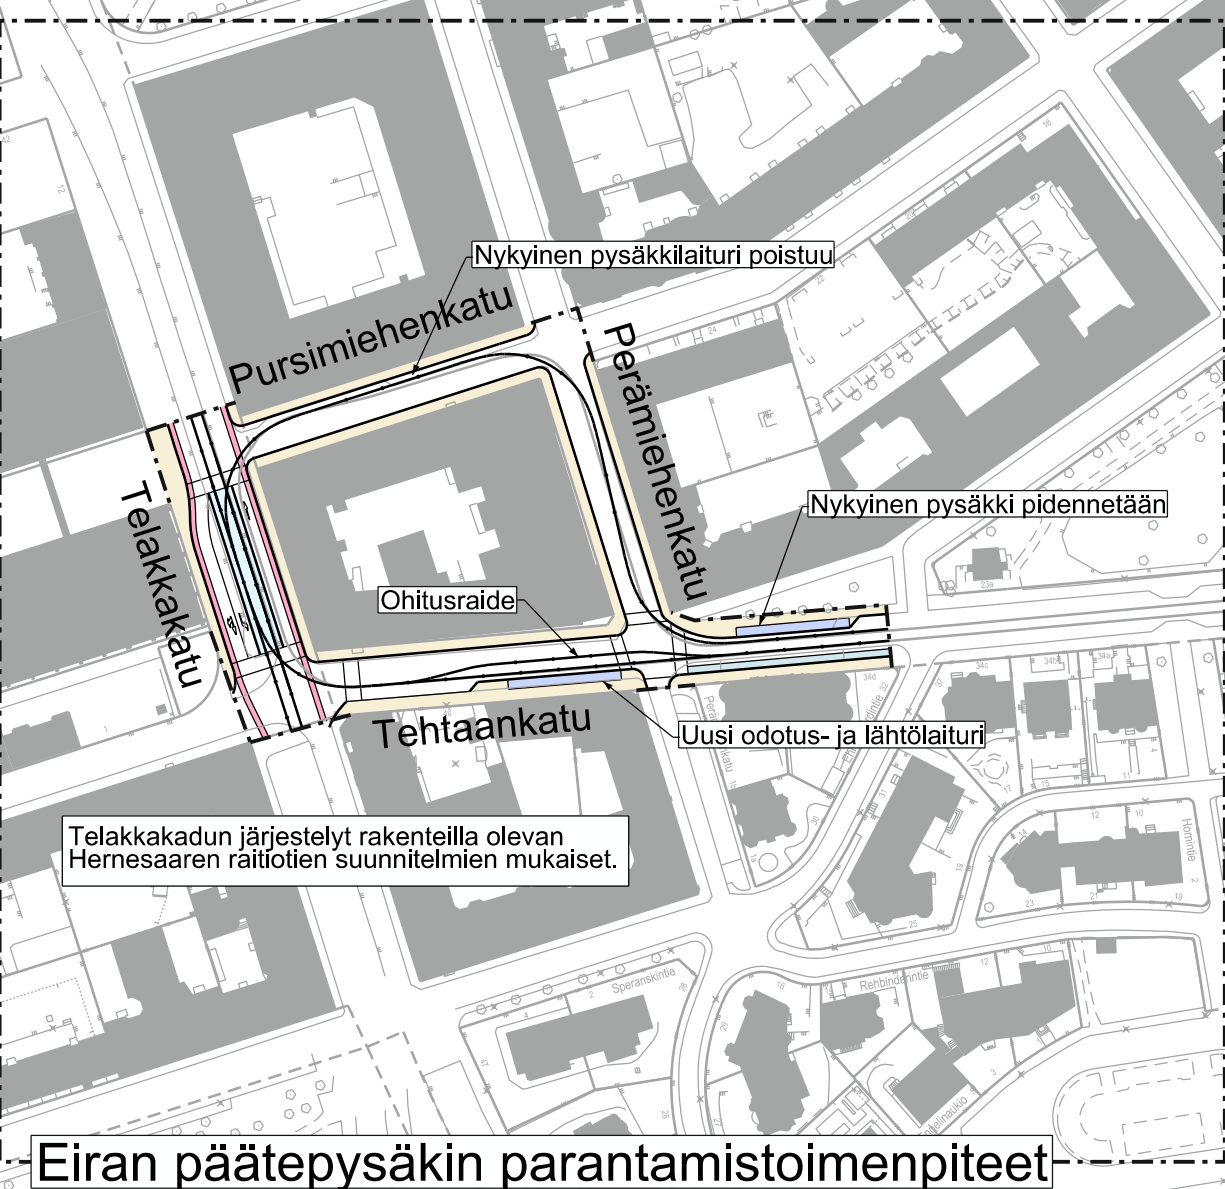
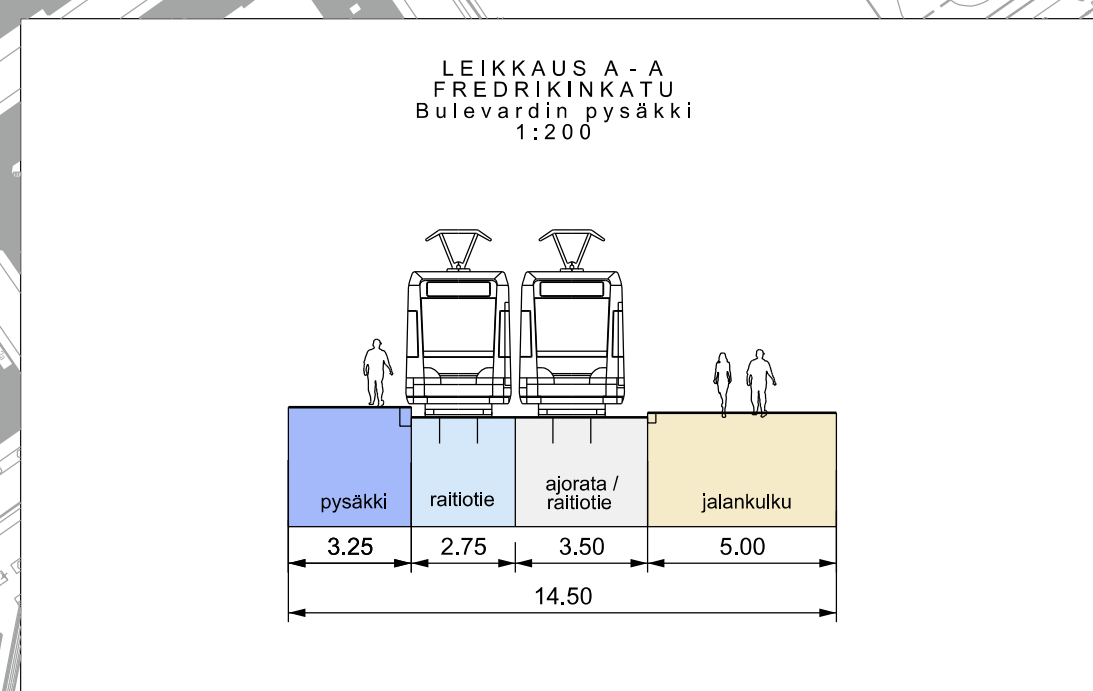
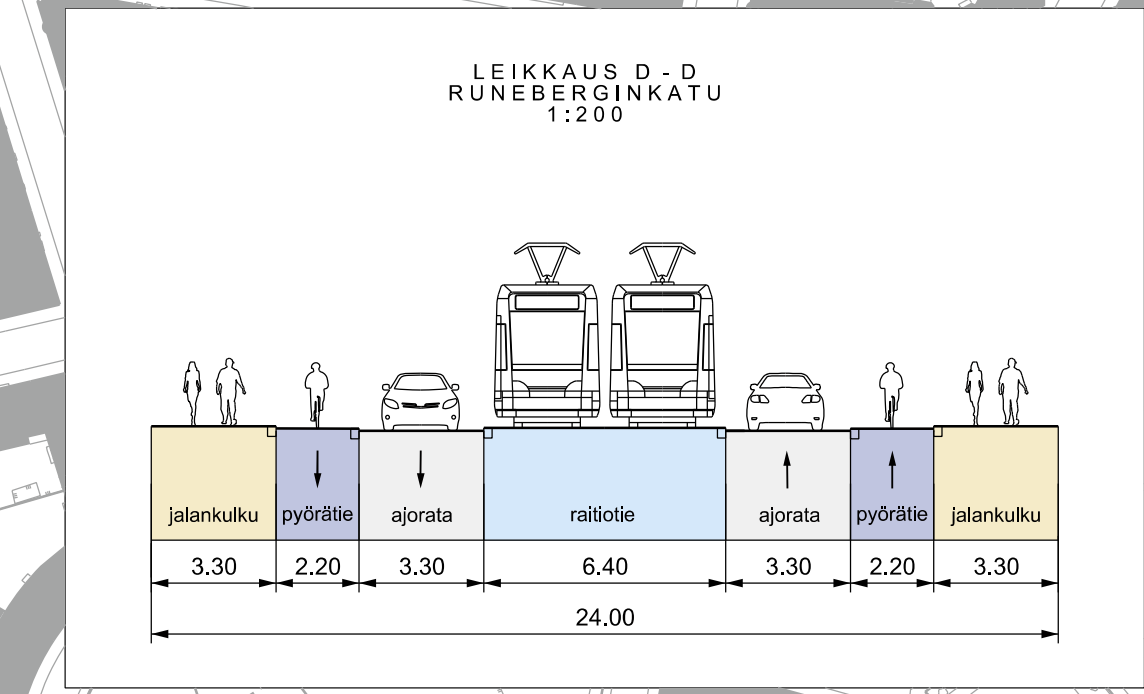





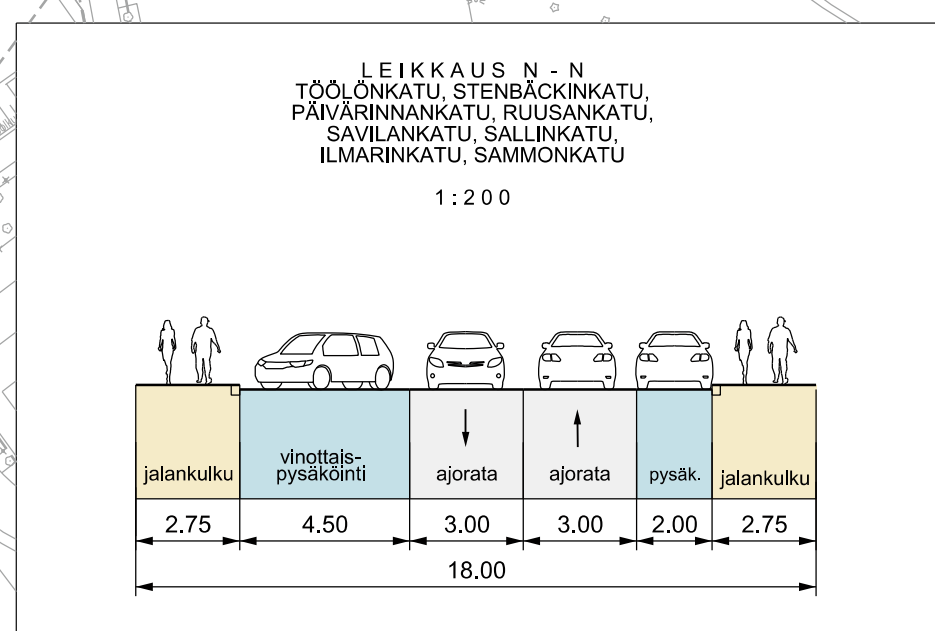


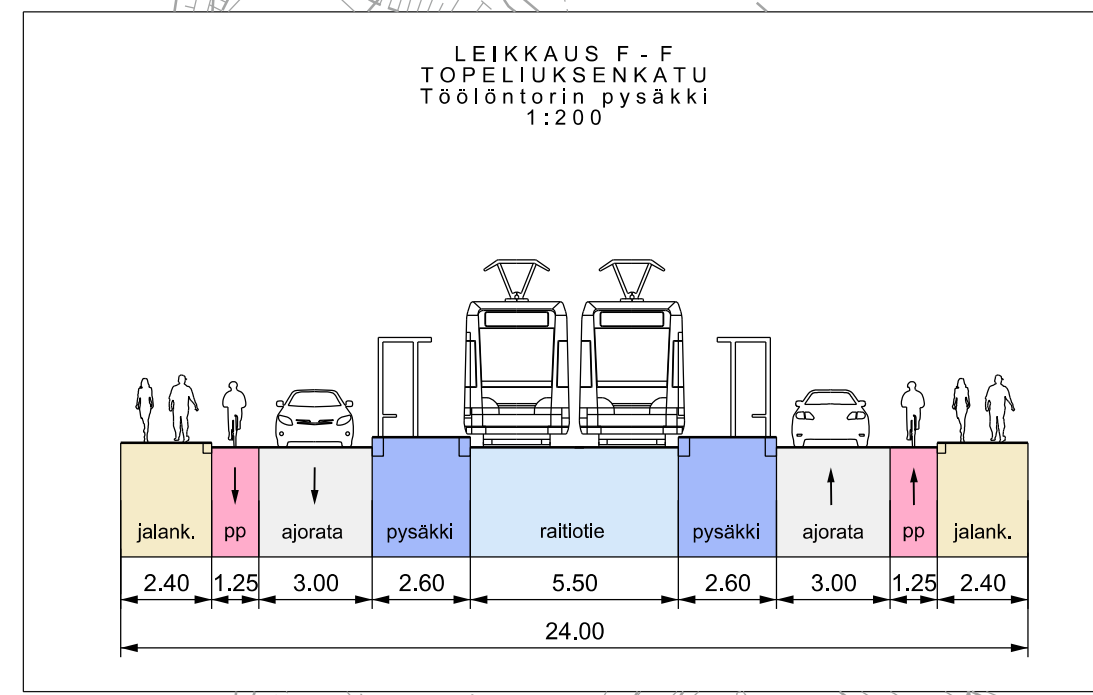

- |                                                                                       |                  |
|---------------------------------------------------------------------------------------|------------------|
|  | Jalkakäytävä     |
|  | Pyöräkaista      |
|  | Pyörätie, 3-laso |
|  | Ajorata          |
|  | Istutuskaisla    |
|  | Pysäkki          |
|  | Raitiotie        |
|  | Pysäköinti       |

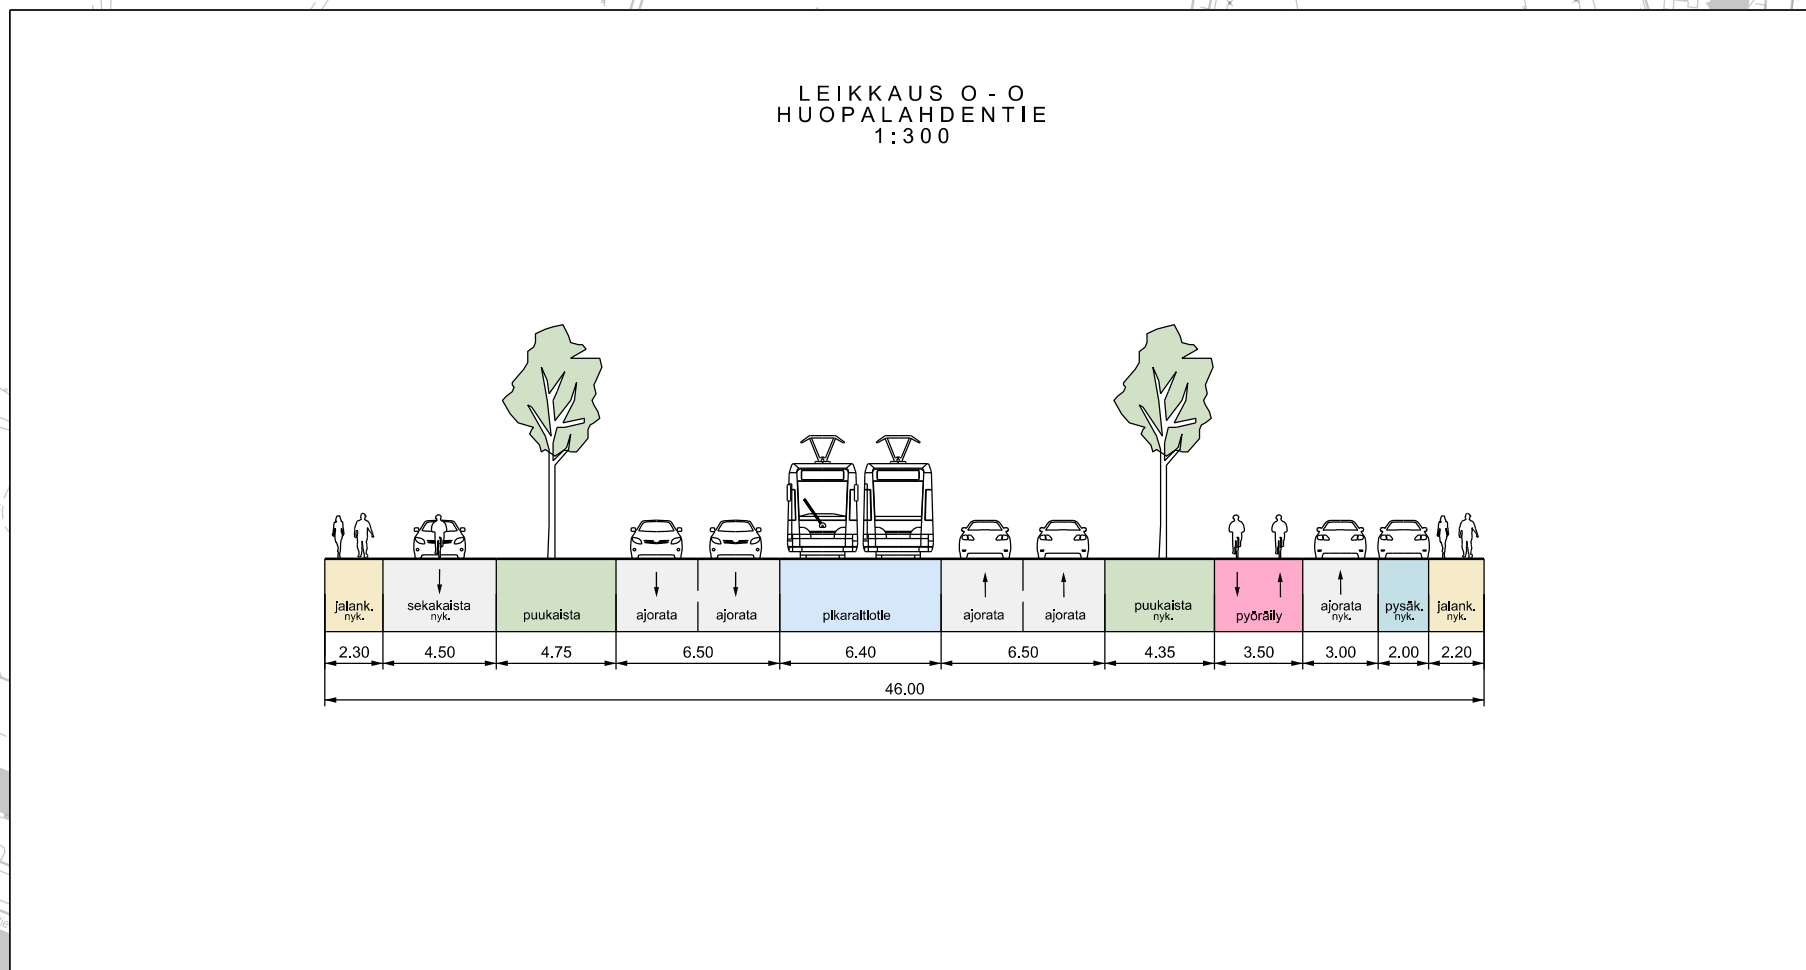

-  Jalkakäytävä
-  Pyöräkaista
-  Yhdistetty jalankulku ja pyöräilijenne
-  Ajorata
-  Istutuskaisia
-  Koroke / erotuskaista
-  Pysäkki
-  Raitiotie
-  Pysäköinti

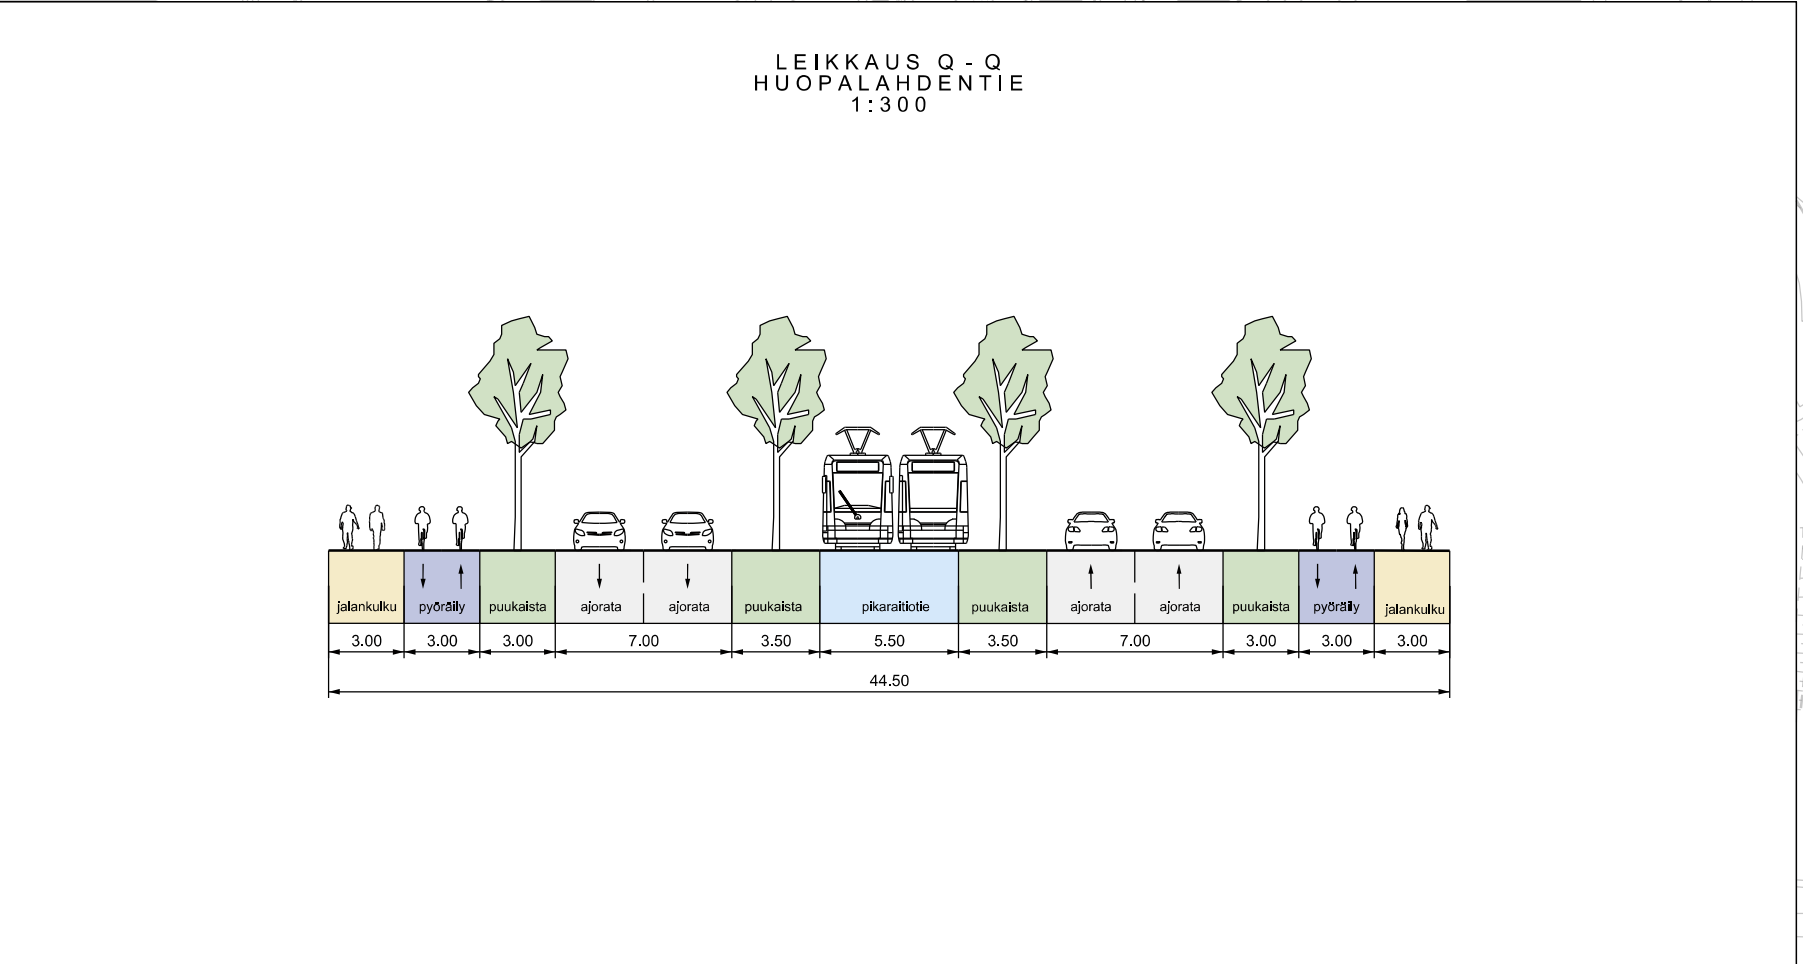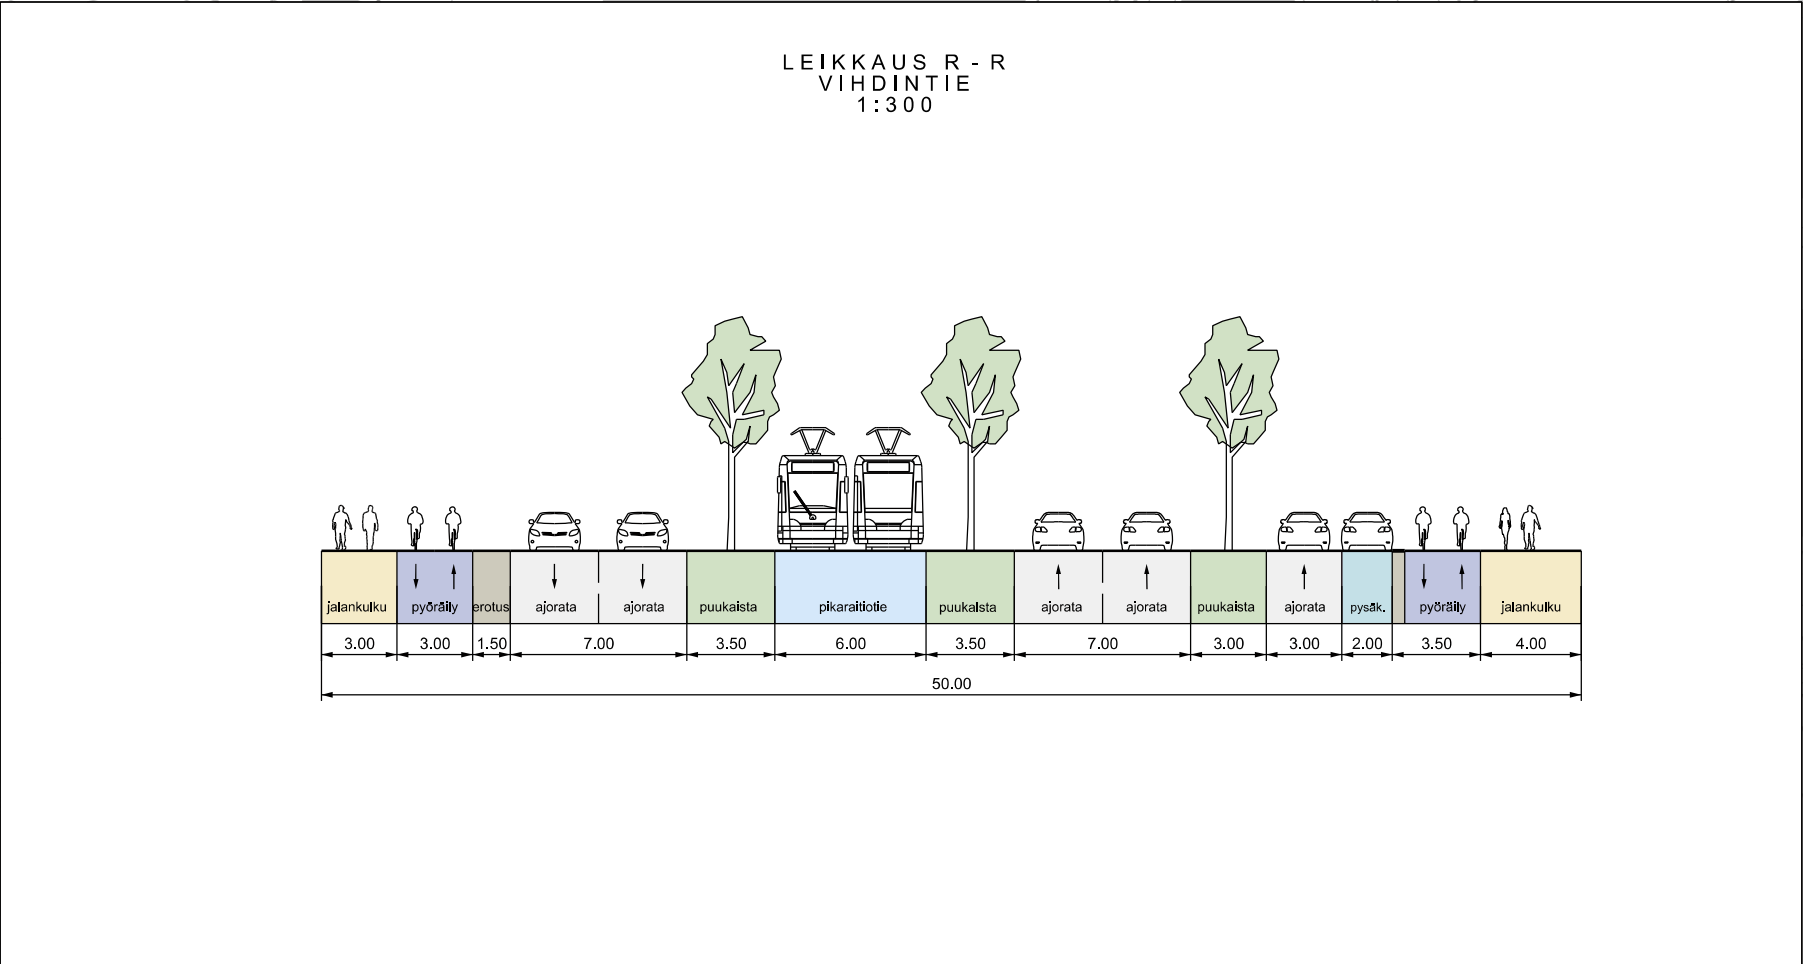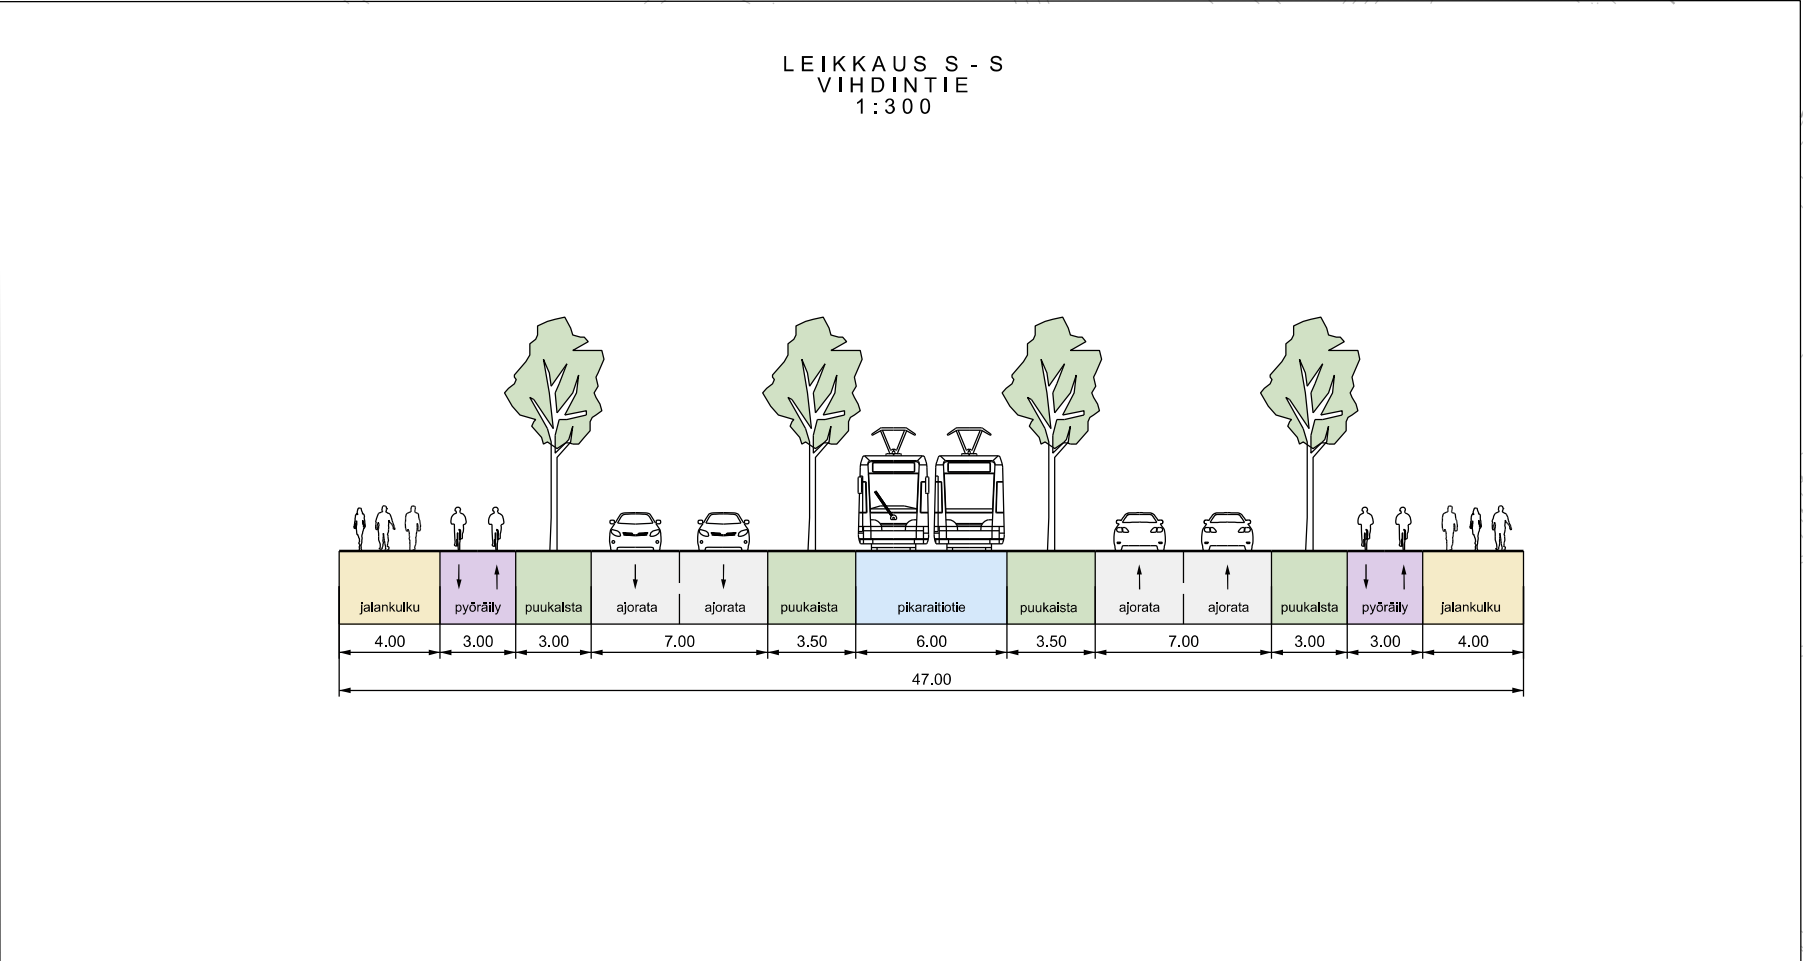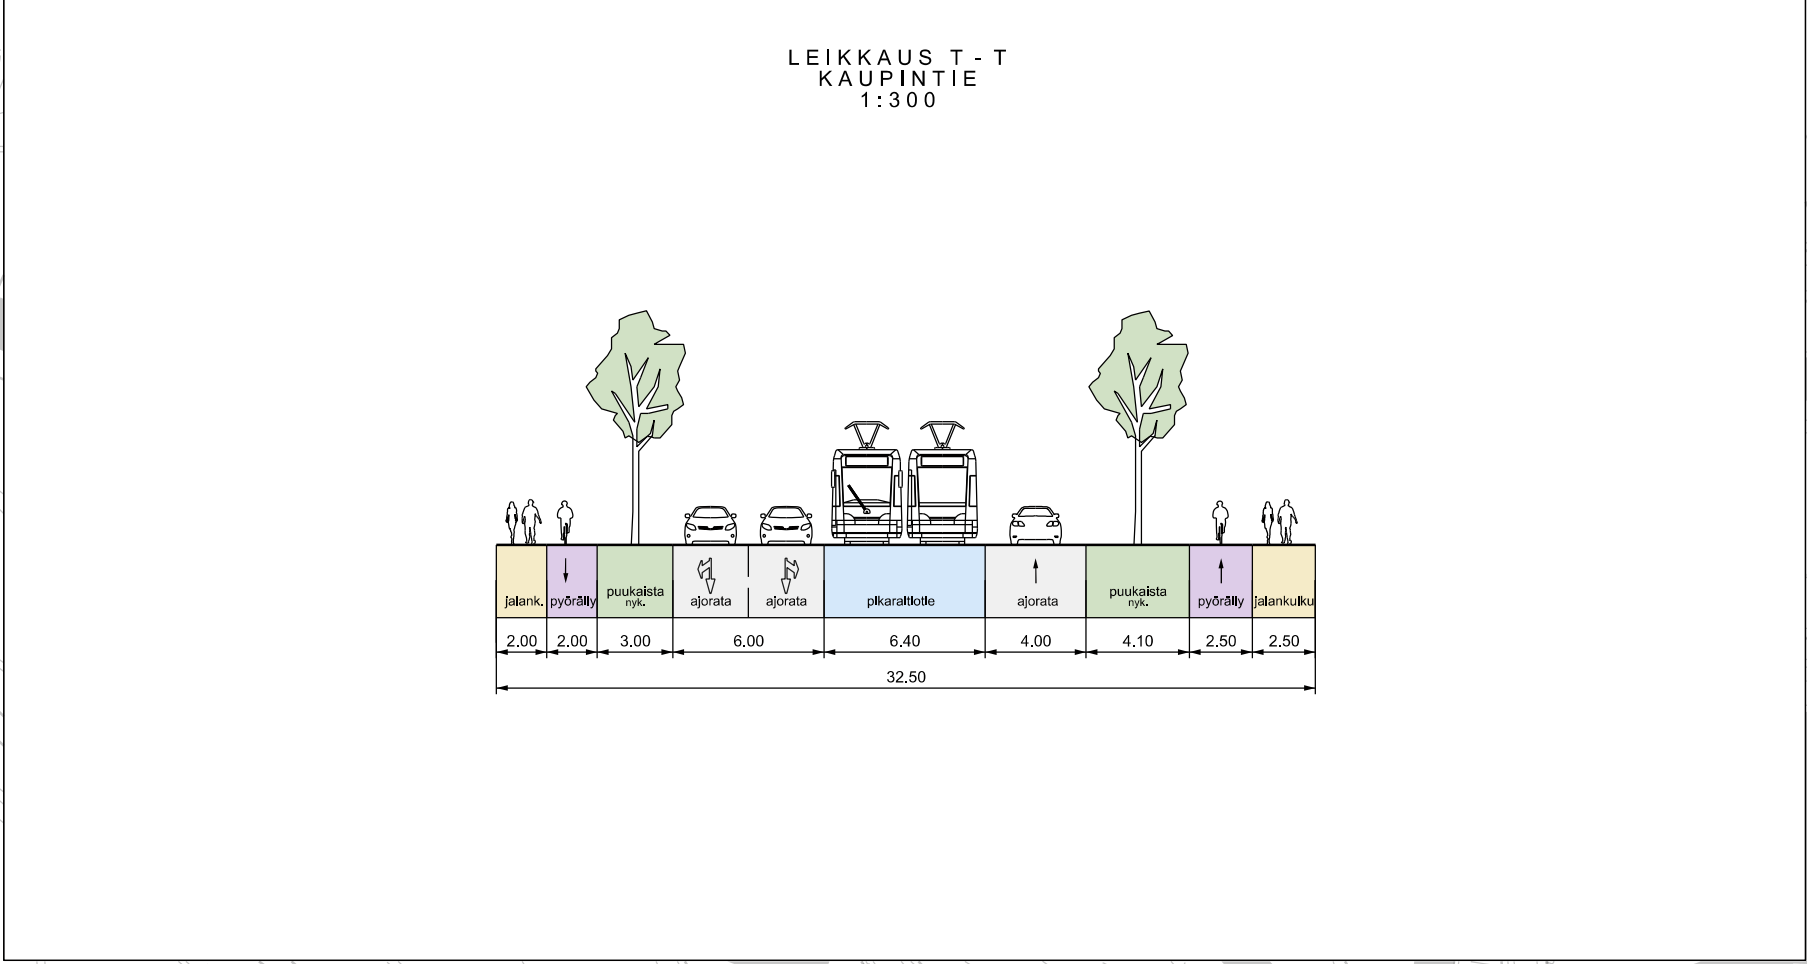

- Jalkakäytävä
- Pyöräkaista
- Yhdistetty jalankulku ja pyöräliikenne
- Ajorata
- Istutuskaista
- Koroke / erotuskaista
- Pysäkki
- Raitiotie
- Pysäköinti

|                                                                   |                         |           |                 |
|-------------------------------------------------------------------|-------------------------|-----------|-----------------|
| Helsinki Kaupunkiympäristön toimiala Liikenne- ja katusuunnittelu |                         |           |                 |
| Katualue 26, Hietala, 46, Pitäjänmäki                             |                         |           |                 |
| LÄNSI-HELSINGIN RAITIOTEIDEN YLEISSUUNNITELMA PIIRUSTUS 4/5       |                         |           |                 |
| Liikenteen yleissuunnitelma                                       |                         |           |                 |
| 1:2000                                                            | HEL 2018-002298         | 0855_28   | 29.8.2019       |
| Asiantuntija                                                      | Arkkitehtisuunnittelija | ETRS-GK25 | Tekninen        |
| Käsitellyt                                                        | Kohdejohtaja            | N2000     | Laatunut        |
|                                                                   |                         |           | Taneli Nissinen |

