
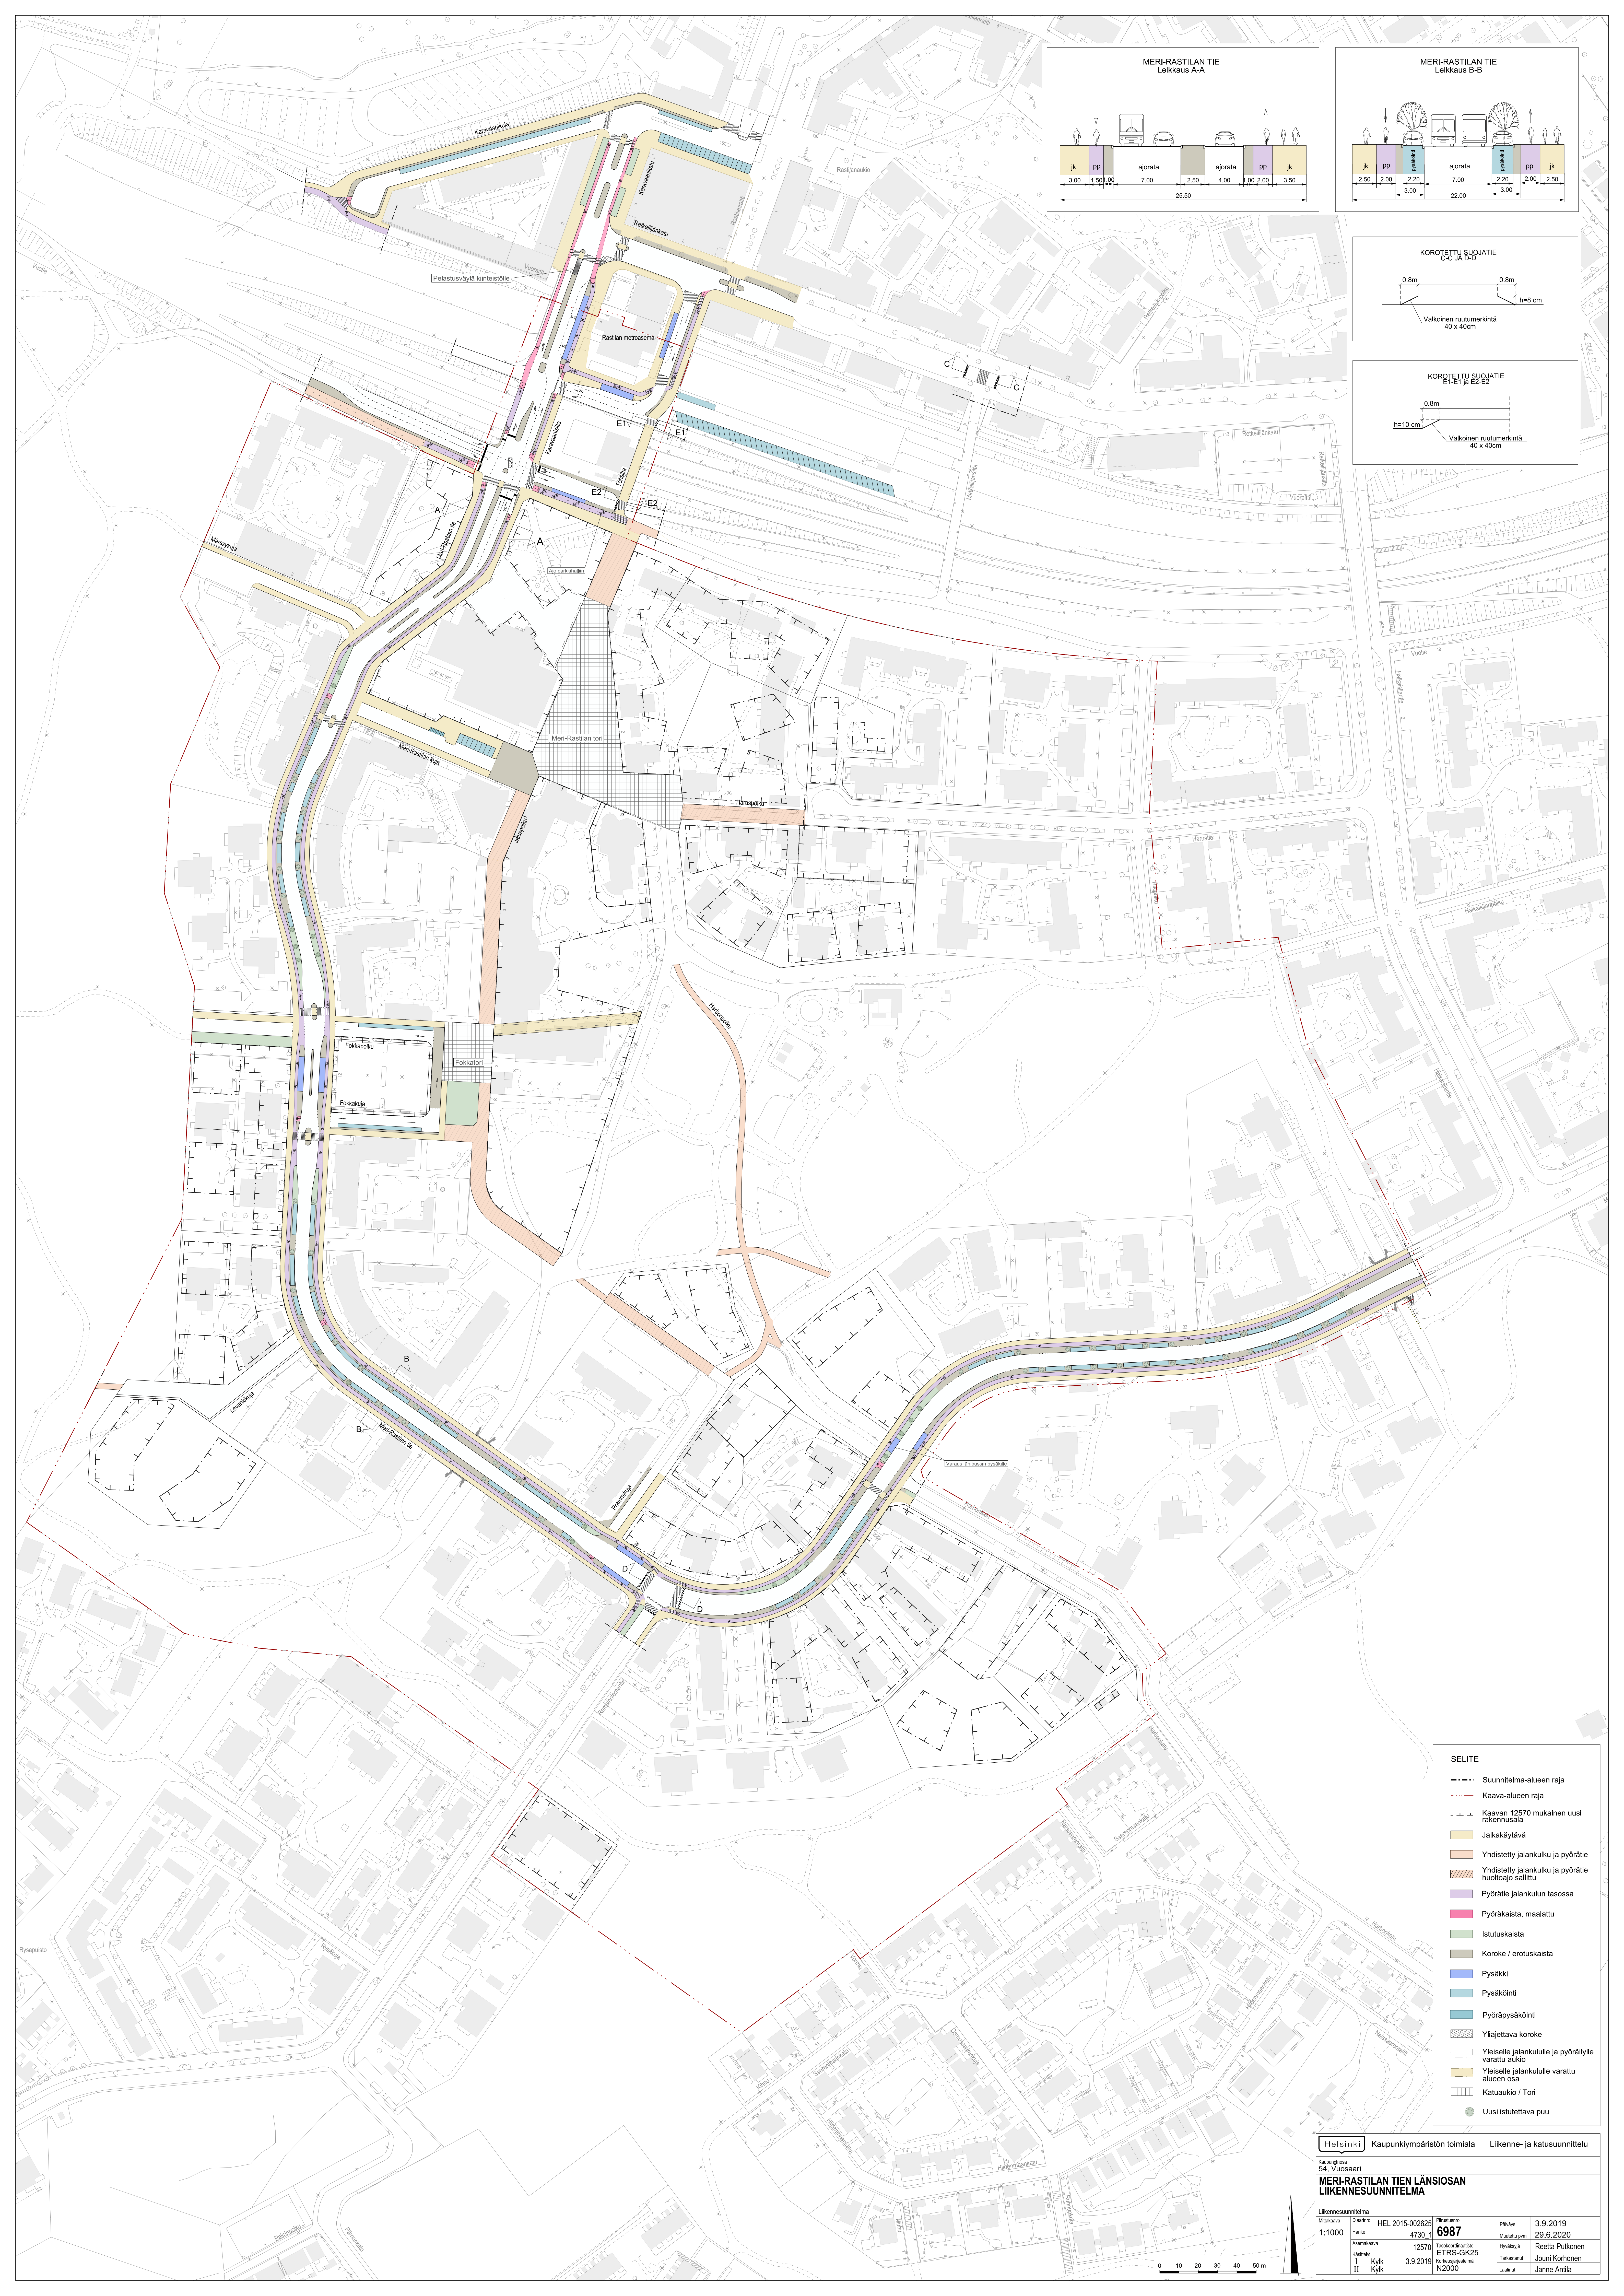
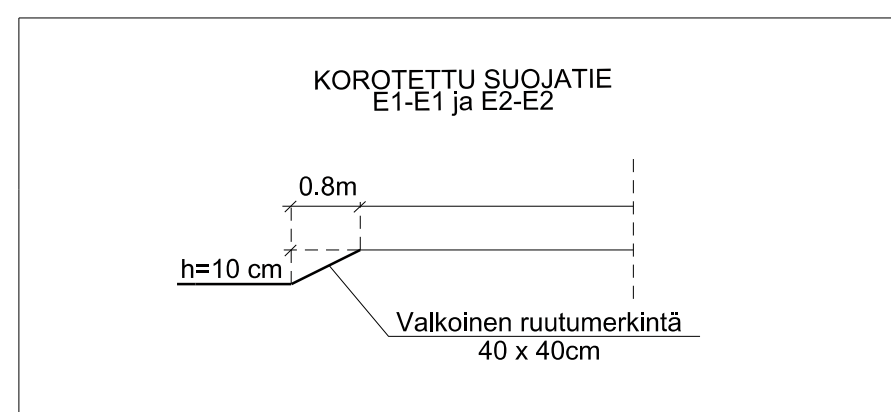


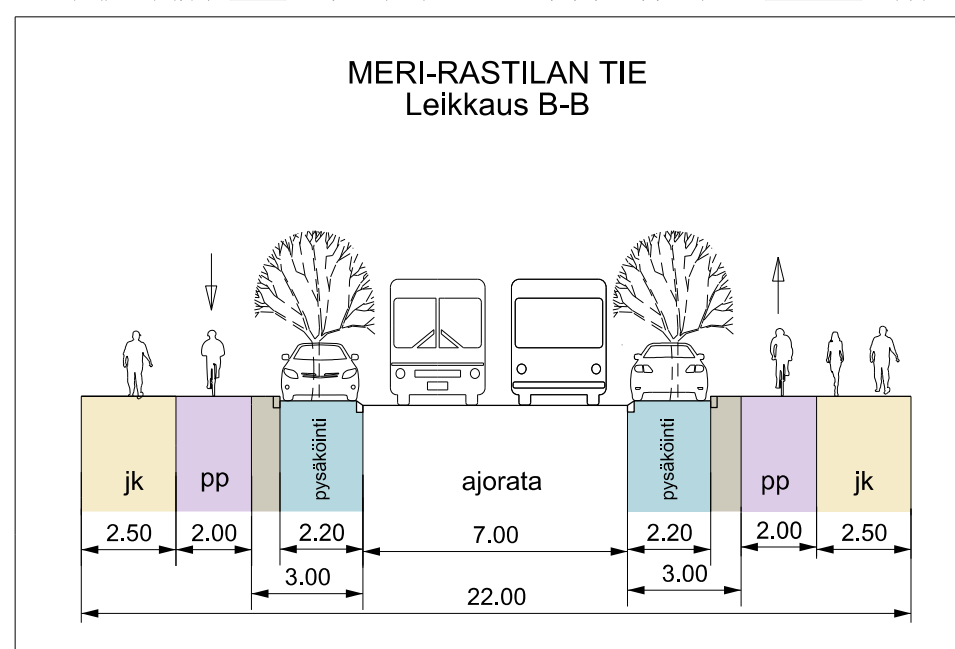

- ## SELITE
- | | |
|---|--|
|  | Suunnittelma-alueen raja |
|  | Kaava-alueen raja |
|  | Kaavan 12570 mukainen uusi rakennusala |
|  | Jalkakäytävä |
|  | Yhdistetty jalankulku ja pyörätie |
|  | Yhdistetty jalankulku ja pyörätie huoltotie sallittu |
|  | Pyörätie jalankulun tasossa |
|  | Pyöräkaista, maalattu |
|  | Istutuskaista |
|  | Koroke / erotuskaista |
|  | Pysäkki |
|  | Pysäköinti |
|  | Pyöräpysäköinti |
|  | Yliajettava koroke |
|  | Yleiselle jalankululle ja pyöräilylle varattu aukio |
|  | Yleiselle jalankululle varattu alueen osa |
|  | Katuaukio / Tori |
|  | Uusi istutettava puu |