

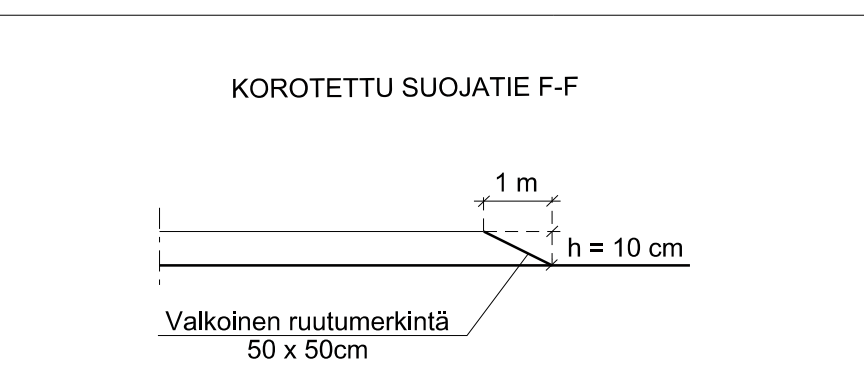
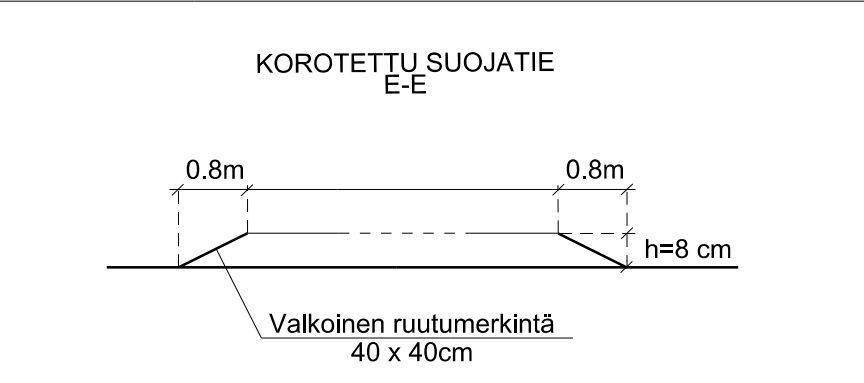
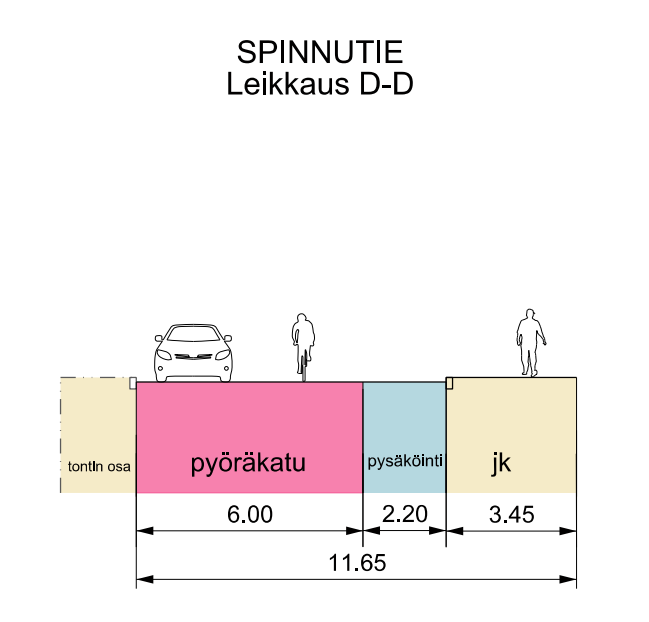
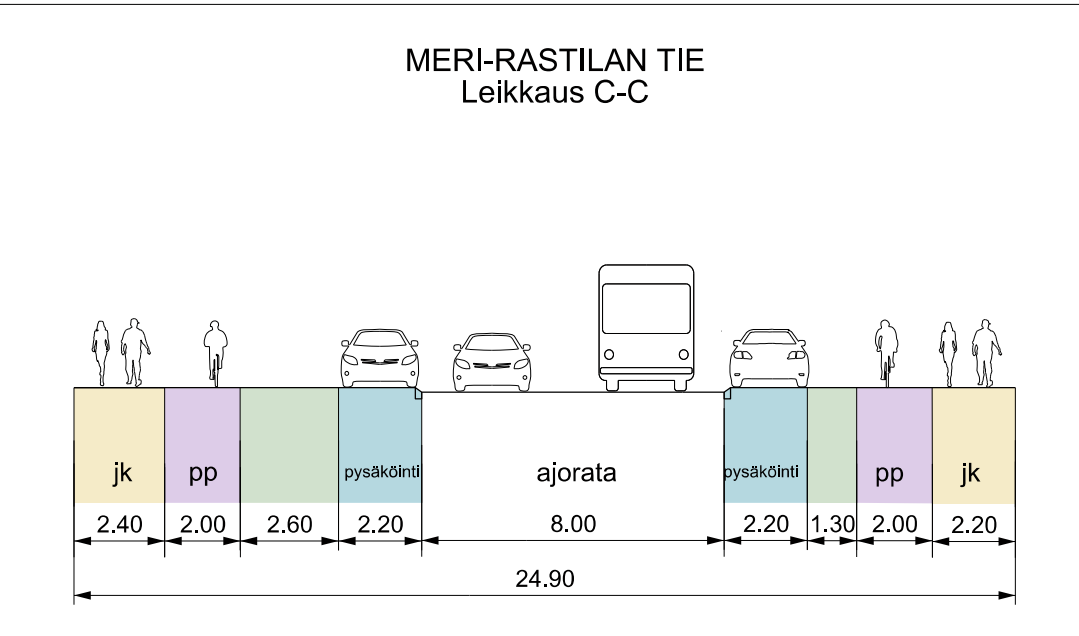
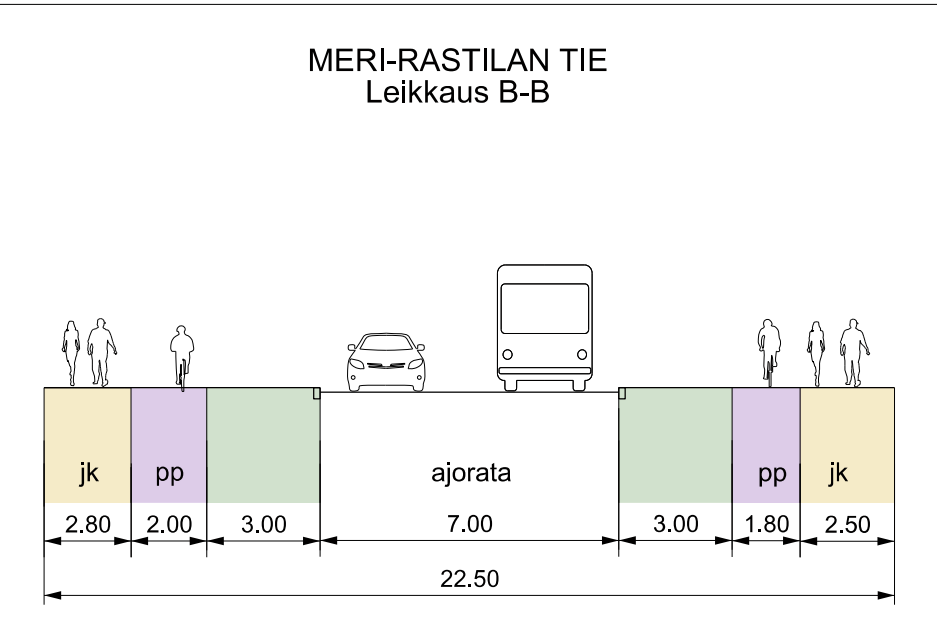
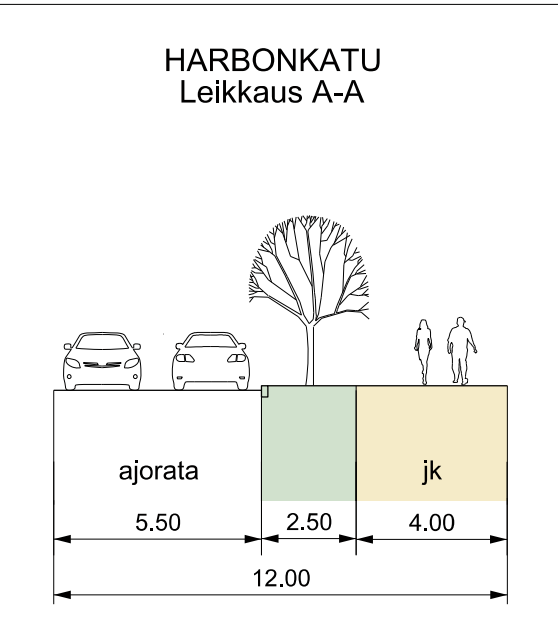


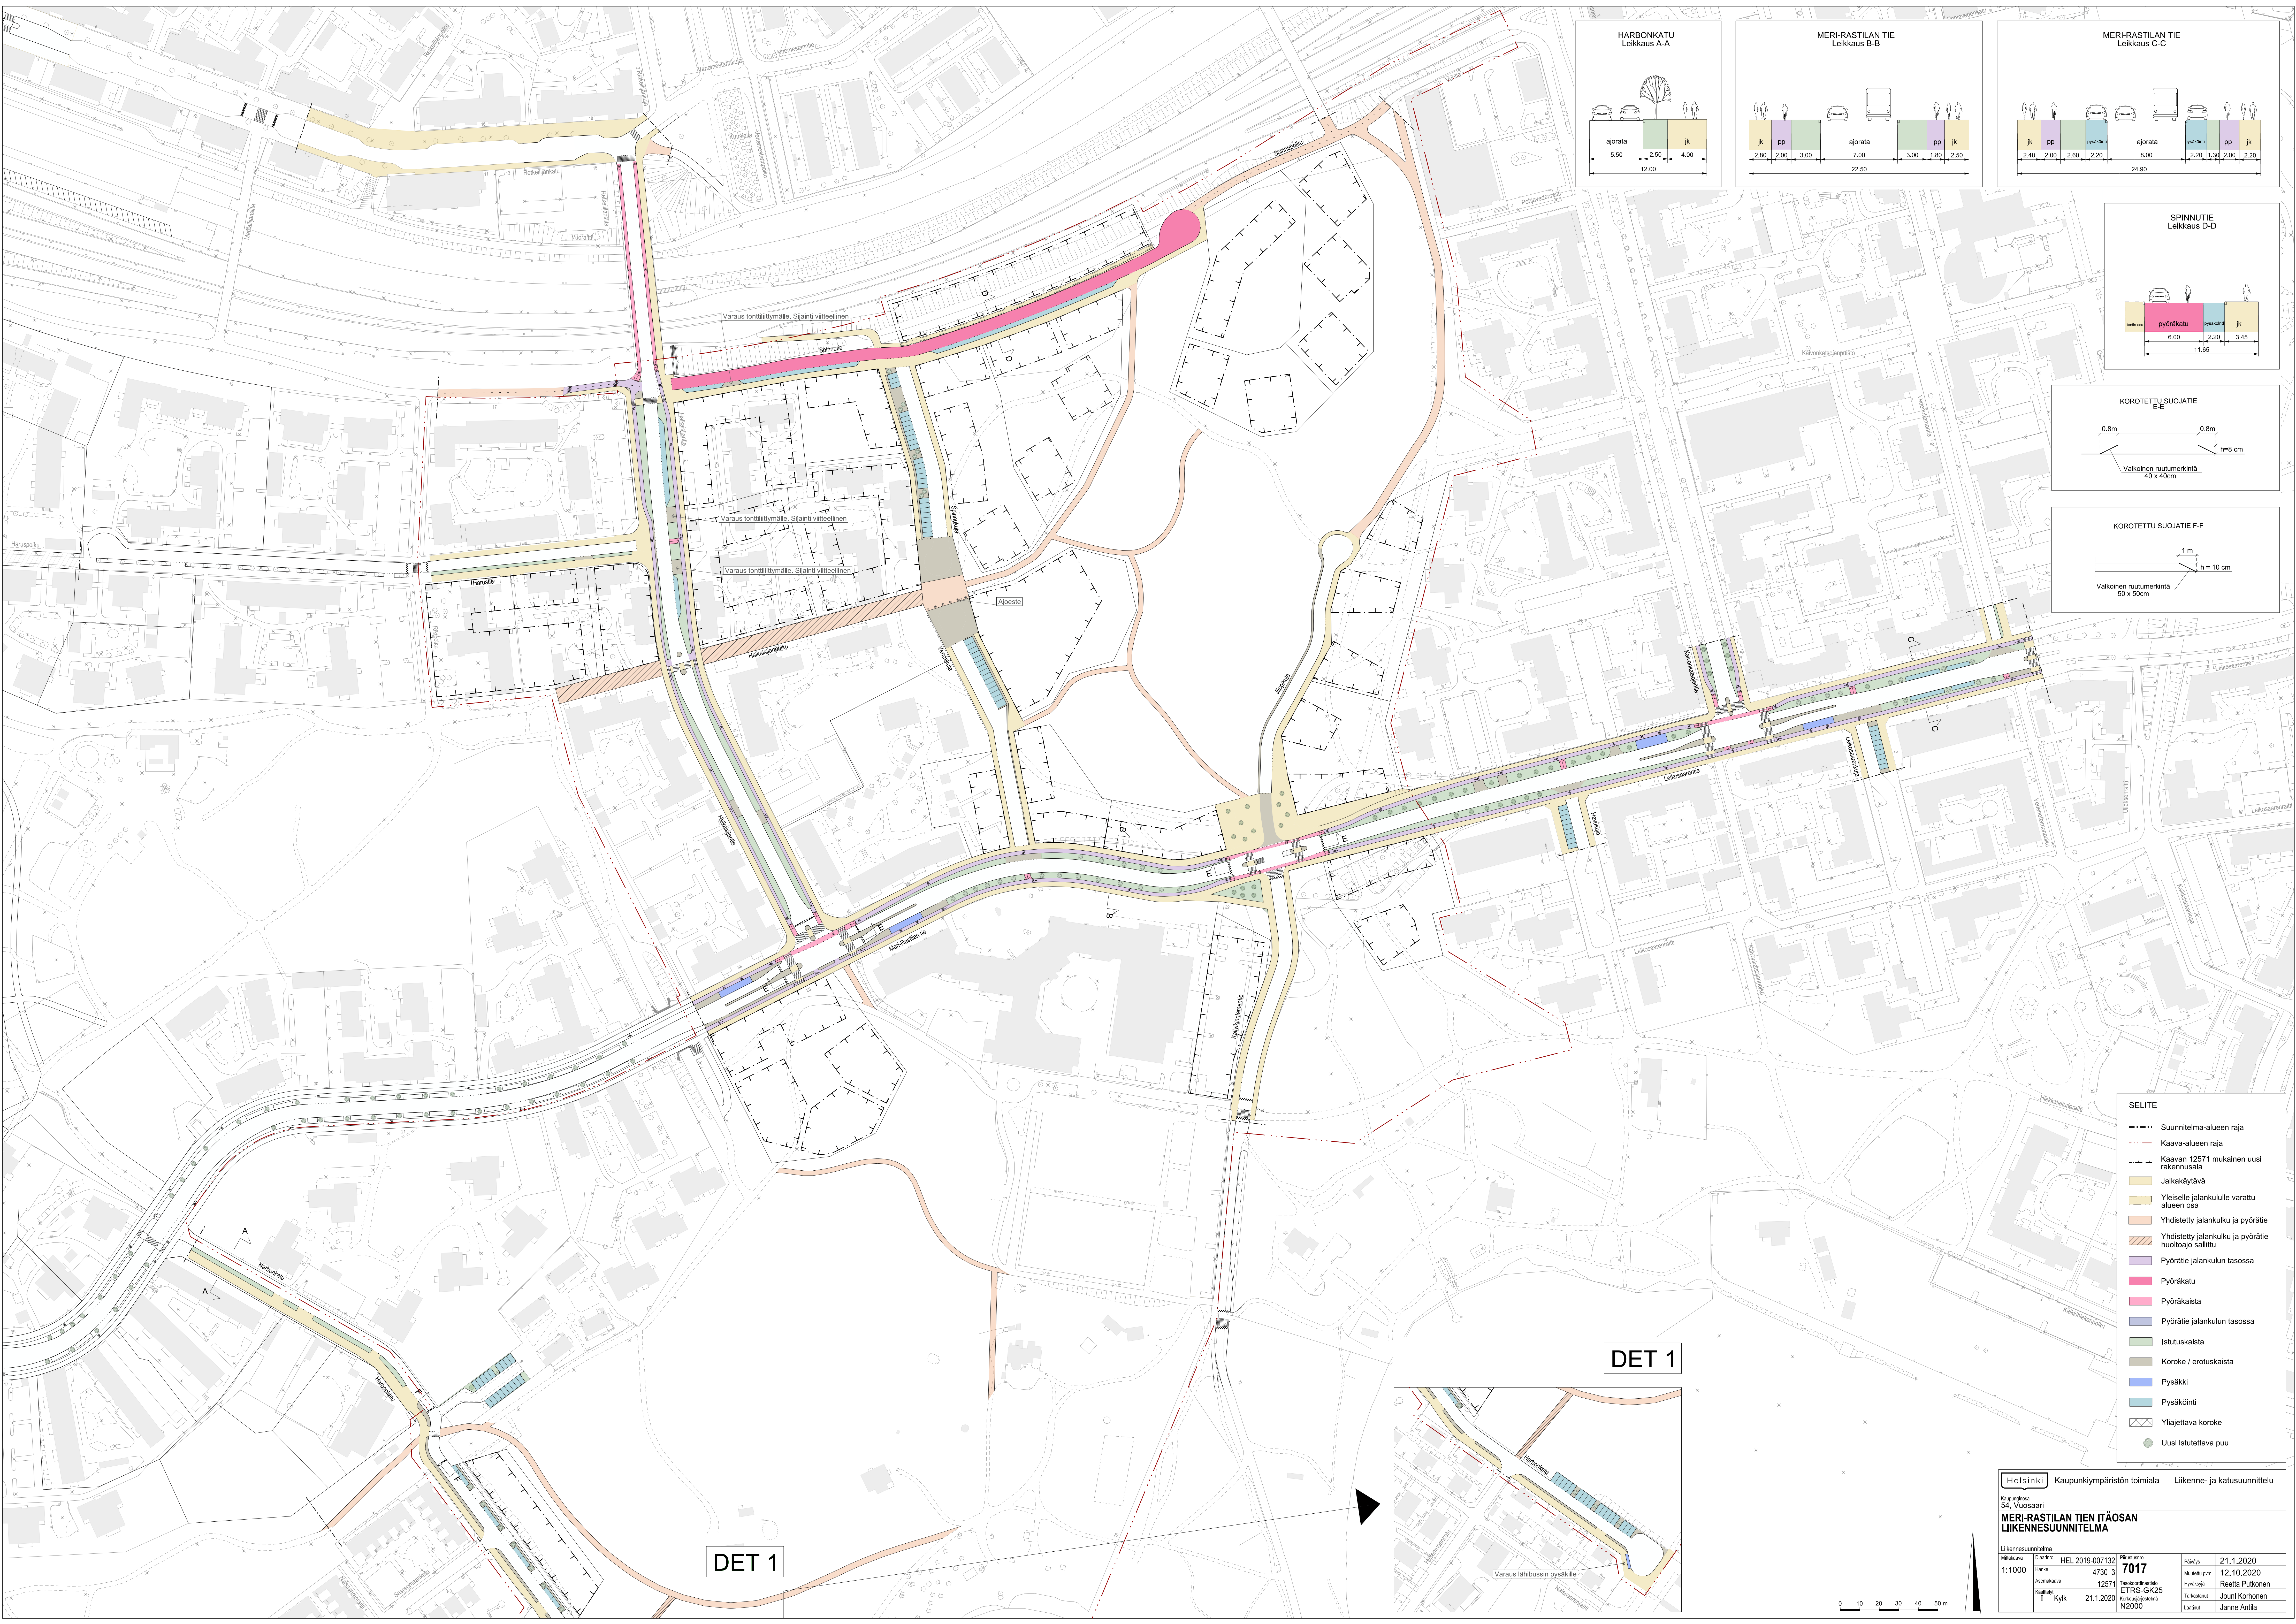

- SELITE**
- Suunnitelma-alueen raja
 - Kaava-alueen raja
 - Kaavan 12571 mukainen uusi rakennusala
 - Jaakkakäytävä
 - Yleiselle jalankululle varattu alueen osa
 - Yhdistetty jalankulku ja pyöräte
 - Yhdistetty jalankulku ja pyöräte huoltoajo sallittu
 - Pyöräte jalankulun tasossa
 - Pyöräkaista
 - Pyöräte jalankulun tasossa
 - Istutuskaisla
 - Koroke / erotuskaisla
 - Pysäkki
 - Pysäköinti
 - Yliajettava koroke
 - Uusi istutettava puu

DET 1

DET 1

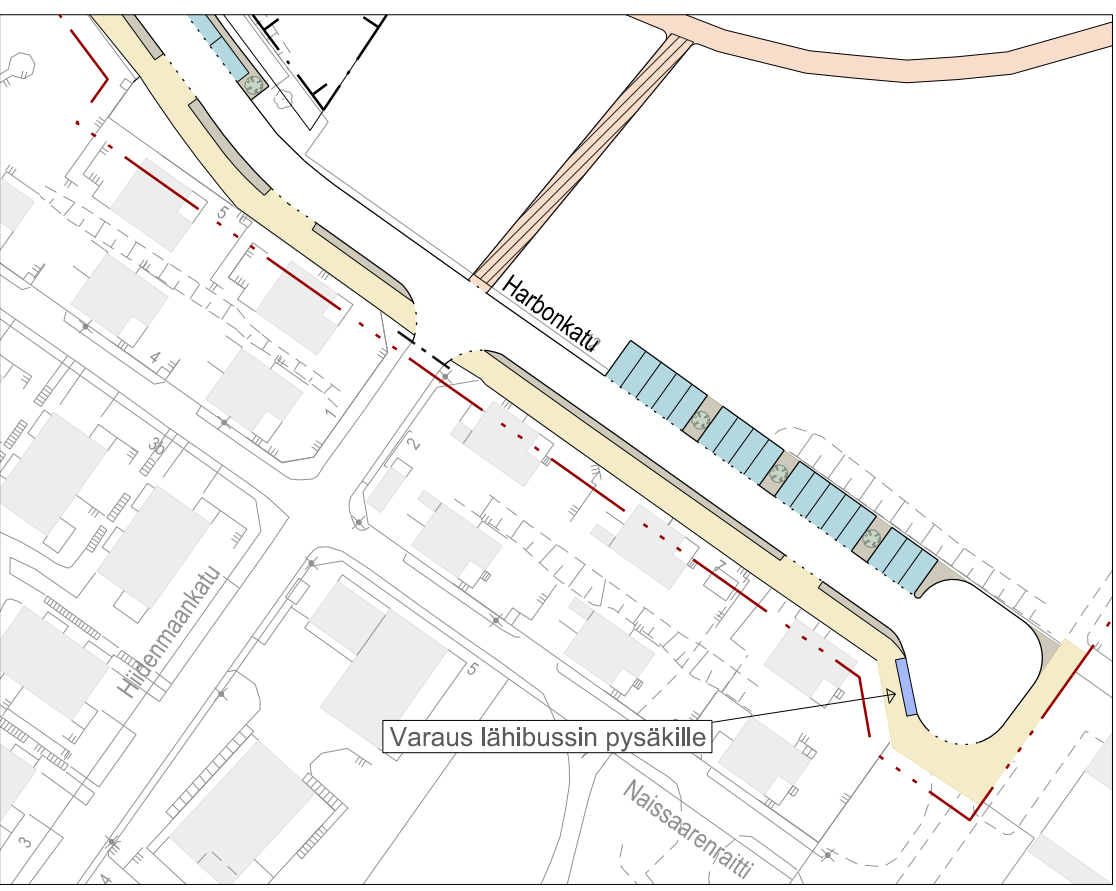

Helsinki	Kaupunkiympäristön toimiala	Liikenne- ja katusuunnittelu
Kaupunginvaltuusto 54. Vuosokoulu		
MERI-RASTILAN TIEN ITÄOSAN LIIKENNESUUNNITELMA		
Liikennesuunnitelma	Ohjelma	Päätös
Määräys	HEL 2019-007132	21.1.2020
1:1000	4730.3	12.10.2020
Arvio	ETRS-GK25	Reetta Pulkkinen
Yhtä	N2000	Jouko Korhonen
		Janne Anttila

