


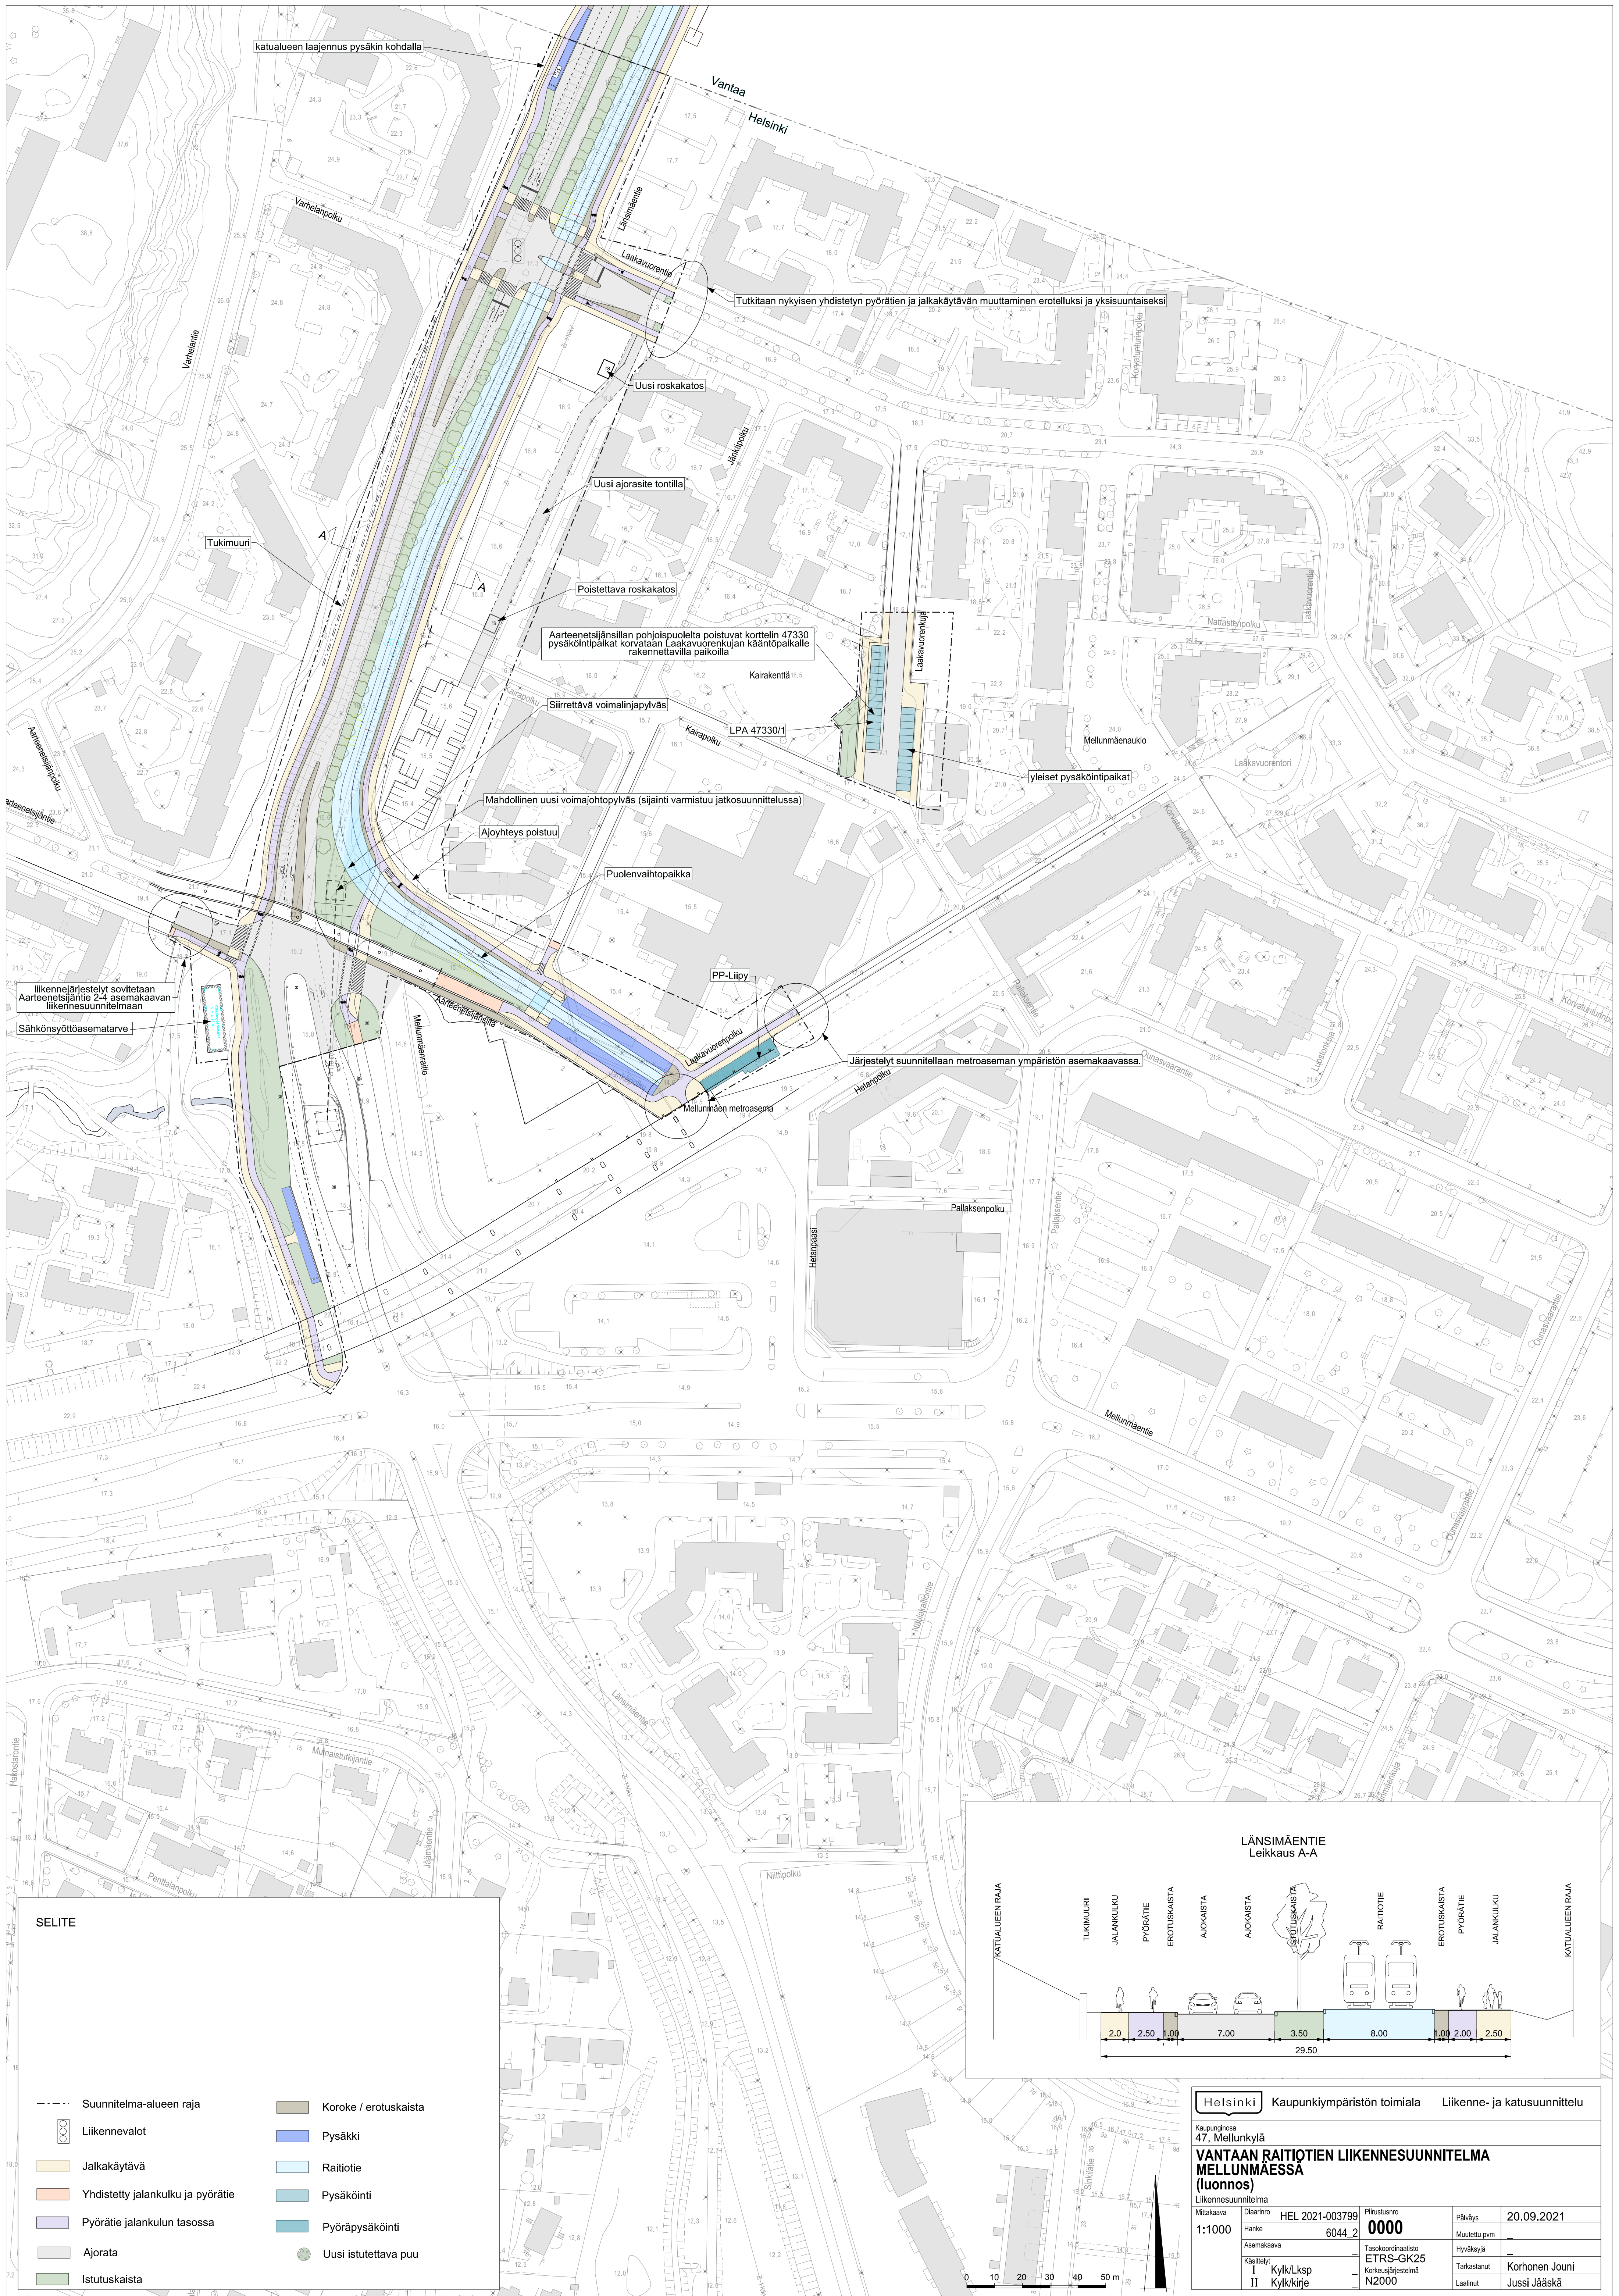

SELITE

Suunnitelma-alueen raja

Liikennevalot

Jalkakäytävä

Yhdistetty jalankulku ja pyörätie

Pyörätie jalankulun tasossa

Ajorata

Istutuskaisista

Koroke / erotuskaista

Pysäkki

Raitiotie

Pysäköinti

Pyöräpysäköinti

Uusi istutettava puu

Helsinki	Kaupunkiympäristön toimiala		Liikenne- ja katusuunnittelu					
Kaupunginosa 47, Mellunkylä								
VANTAAN RAITIOTIEN LIIKENNESUUNNITELMA MELLUNMAESSÄ (luonnos)								
Liikennesuunnitelma								
Mittakaava 1:1000	Diagnoosi HANKKE	HEL 2021-003799	Piirustusno 0000	Päiväys 20.09.2021				
Asemakaava I	Kylä/Lksp	Tasakoordinaatisto ETRS-GK25		Muutettu pvm				
II	Kylä/kirje	Korkeusjärjestelmä N2000		Hyväksyjä				
				Tarkastanut				
				Leadnut				
				Korhonen Jouni				
				Jussi Jääskä				