


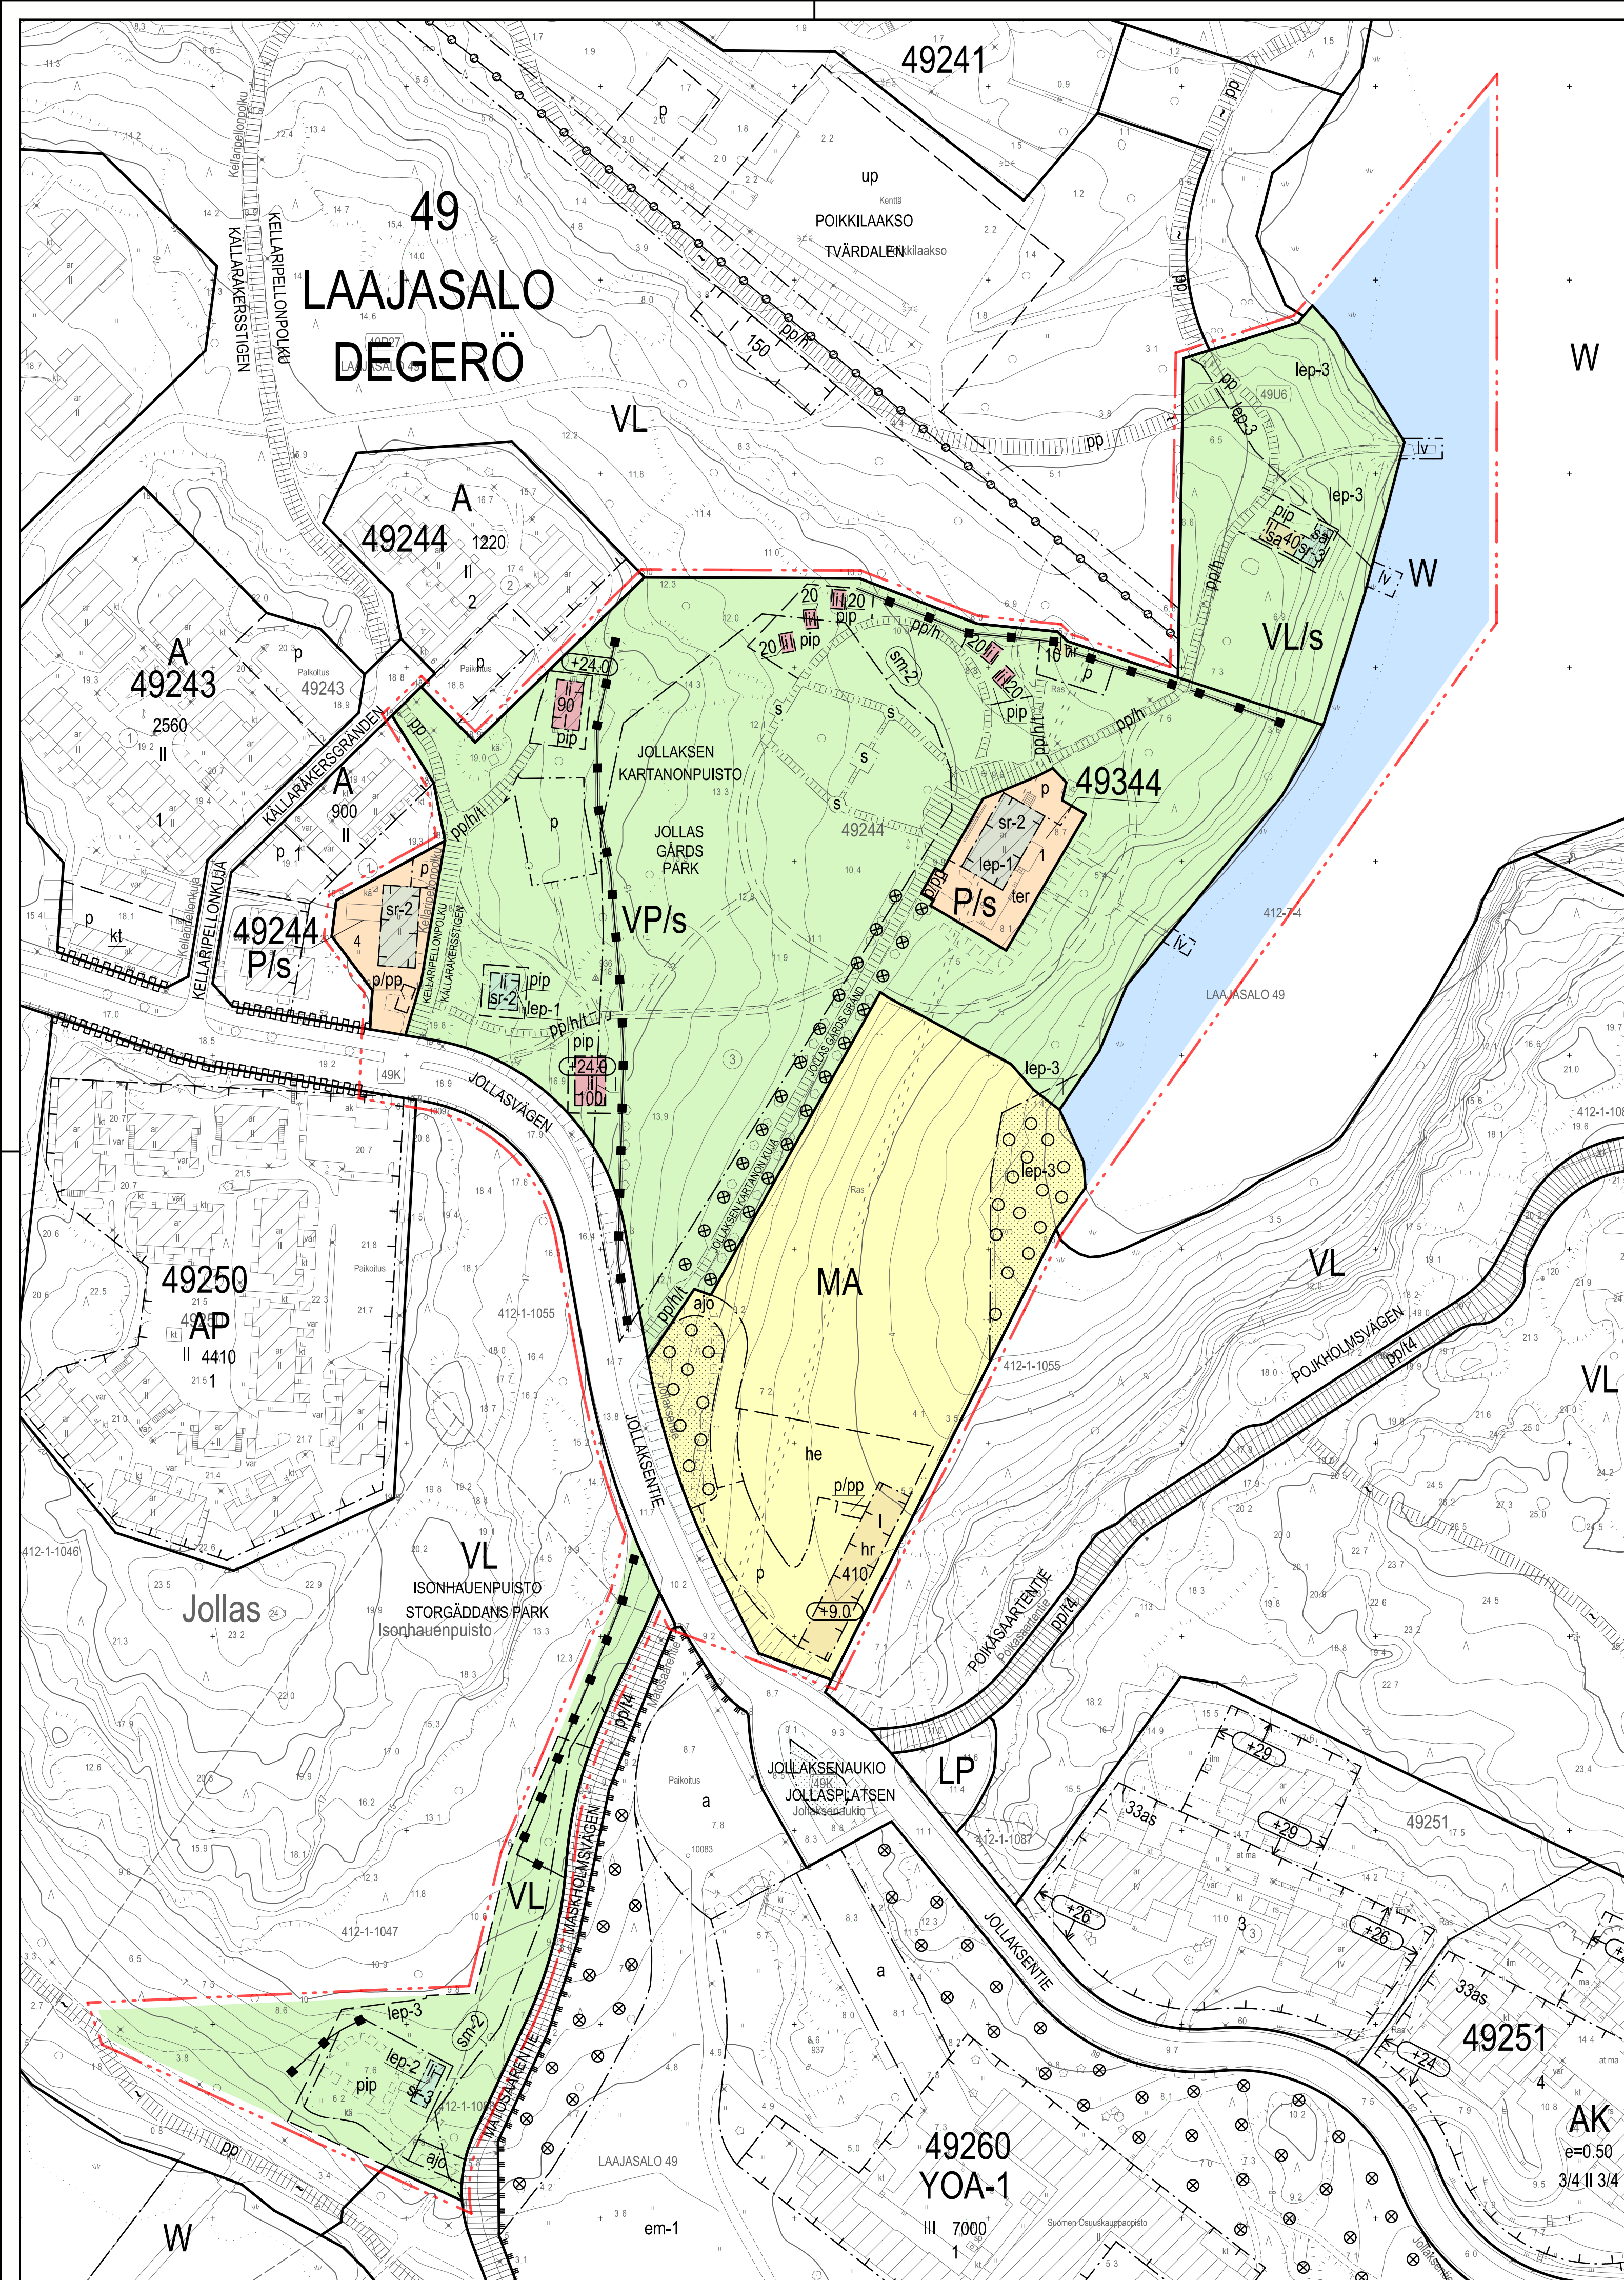

ASEMAKAAVAMERKINNÄT JA -MÄÄRÄYKSET	DETAJPLANEBETECKNINGAR OCH -BESTÄMMELSER
P/s	Kvartersområde för servicebyggnader som är kulturhistoriskt, lokalhistoriskt, arkitektoniskt eller för stadsbildens värdefullt.
VP/s	Park som är kulturhistoriskt, parkhistoriskt, för stadsbildens eller för landskapet värdefull. Parken har naturvärden.
VL	Område för närrökreation.
VL/s	Område för närrökreation. Området är kulturhistoriskt, parkhistoriskt, för stadsbildens eller för landskapet värdefullt. Närrökreatiomsområdet har naturvärden.
MA	Historiskt och för landskapet värdefullt åker- eller ängsområde som huvudsakligen ska bevaras öppet och som odlingsområde.
W	Vattenområde.
---	Linje 2 m utanför planområdets gräns.
----	Kvarters-, kvartersdels- och områdesgräns.
-----	Gräns för delområde.
-----	Riktigivande gräns för område eller del av område.
-----	Riktigivande tomtgräns.
—x—x—	Kryss på beteckning anger att beteckningen slopas.
49344	Kvartersnummer.
4	Nummer på riktigivande tomt.
JOLLASVÄGEN	Namn på gata, väg, öppen plats, torg, park.
100	Byggrätt i kvadratmeter våningsyta.
I	Romersk siffra anger största tillåtna antalet våningar i byggnaderna, i byggnaden eller i en del därav.
+9.0	Högsta höjd för byggnadens yttertak.
----	Byggnadsyta.
----	Byggnadsyta, riktigivande läge.
hr	Byggnadsyta för servicebyggnad.
li	Byggnadsyta för affärs-, kontors-, arbets- och servicekaler.
sa	Byggnadsyta för bastu.
ter	Byggnadsyta för altan. På byggnadsytan finns en altan som ska skyddas. Altan med stödmer ska räddas så att den passar in i den kulturhistoriskt och för landskapet värdefulla herrgårdsmiljön. Altanen får inte rivas.
plp	Gärdsplan, riktigivande läge. Gärdsplaner får inte innehånas.
lv	För byggor reserverad del av område.
-----	Del av område där för stadsbildens viktigt trädbestånd ska bevaras och förnyas vid behov.
* * * *	Trädros som ska bevaras och förnyas vid behov. Trädrosen ska skötas så att dess betydelse för landskapet och dess kulturhistoriska betydelse i omgivningens bibehålls. Vid behov ska trädrosen förnyas som en helhet.
sr-2	Arkitektoniskt, historiskt och för stadsbildens värdefull byggnad som ska skyddas. Byggnadens fasader och yttertak och dess offentliga interiörer skyddas. Reparationer och ändringar som utförs i byggnaden får inte försvaga dess värde eller förstöra dess särdrag. Byggnaden får inte rivas.
sr-3	För historisk herrgårdsmiljö värdefull byggnad, vars särdrag ska bevaras. Byggnaden får inte rivas.
lep-1	I byggnaden finns en fortplantnings- och rastplats för fladdermöss. Enligt NVL 49.1 § är det förbjudet att förstöra och försäma platsen.
lep-2	I byggnaden finns möjligen en fortplantnings- och rastplats för fladdermöss. Enligt NVL 49.1 § är det förbjudet att förstöra och försäma platsen. Om reparations- eller ändringsarbeten utförs i byggnaden ska en noggrannare fladdermusutredning göras före arbetena inledds.

rik-3 sm-2 he s pp pp/h pp/h ajo p p/pp	Sijainniltaan ohjeellinen alueen osa, jonka suunnittelussa tulee huomioida alueella saatavien lepakoiden siirtymäreitit. Alueen puustoa tulee hoitaa tai uusia putia istutusta siten, että alueella on lepakoiden liikkumisen kannalta riittävästi putia. Rantavyöhyke on pidettävä puustoisena. Kapaiden näkymäsektorien avaaminen on sallittua. Alueen valaistus suunnittelussa ja valaistuksen toteutuksessa tulee huomioida lepakoiden elinolosuhteiden säilyttäminen. Historiallinen kylätontti. Alueella sijaitsee muinaismuistolain (295/63) rauhoittamia kintteitä muinaisjäänneksiä. Aluetta koskevista rakennushankkeista ja isommista kaivutöistä on neuvoteltava Keski-Uudenmaan alueellisen vastumuseon kanssa. Suojeltava muuri, jota ei saa purkaa. Ohjeellinen alueen osa, jolle saa istuttaa hedelmäpuita. Katu. Yleiselle jalankululle varattu alueen osa, jolla on kulttuurihistoriallista arvoa. Yleiselle jalankululle ja polkupyöräilylle varattu alueen osa, sijainti ohjeellinen. Yleiselle jalankululle ja polkupyöräilylle varattu alueen osa, jolla tontille, rakennuspaikalle ja pysäköintipaikalle ajo ja huoltoajo on sallittu, sijainti ohjeellinen. Yleiselle jalankululle ja polkupyöräilylle varattu alueen osa, jolla huoltoajo on sallittu, sijainti ohjeellinen. Ohjeellinen puistopolku. Ajoyhteys. Pysäköintipaikka. Polkupyöräien pysäköintipaikka, sijainti ohjeellinen.	Riktigivande läge för del av område där man vid planering ska beakta förflyttningsrut
---	--	--