


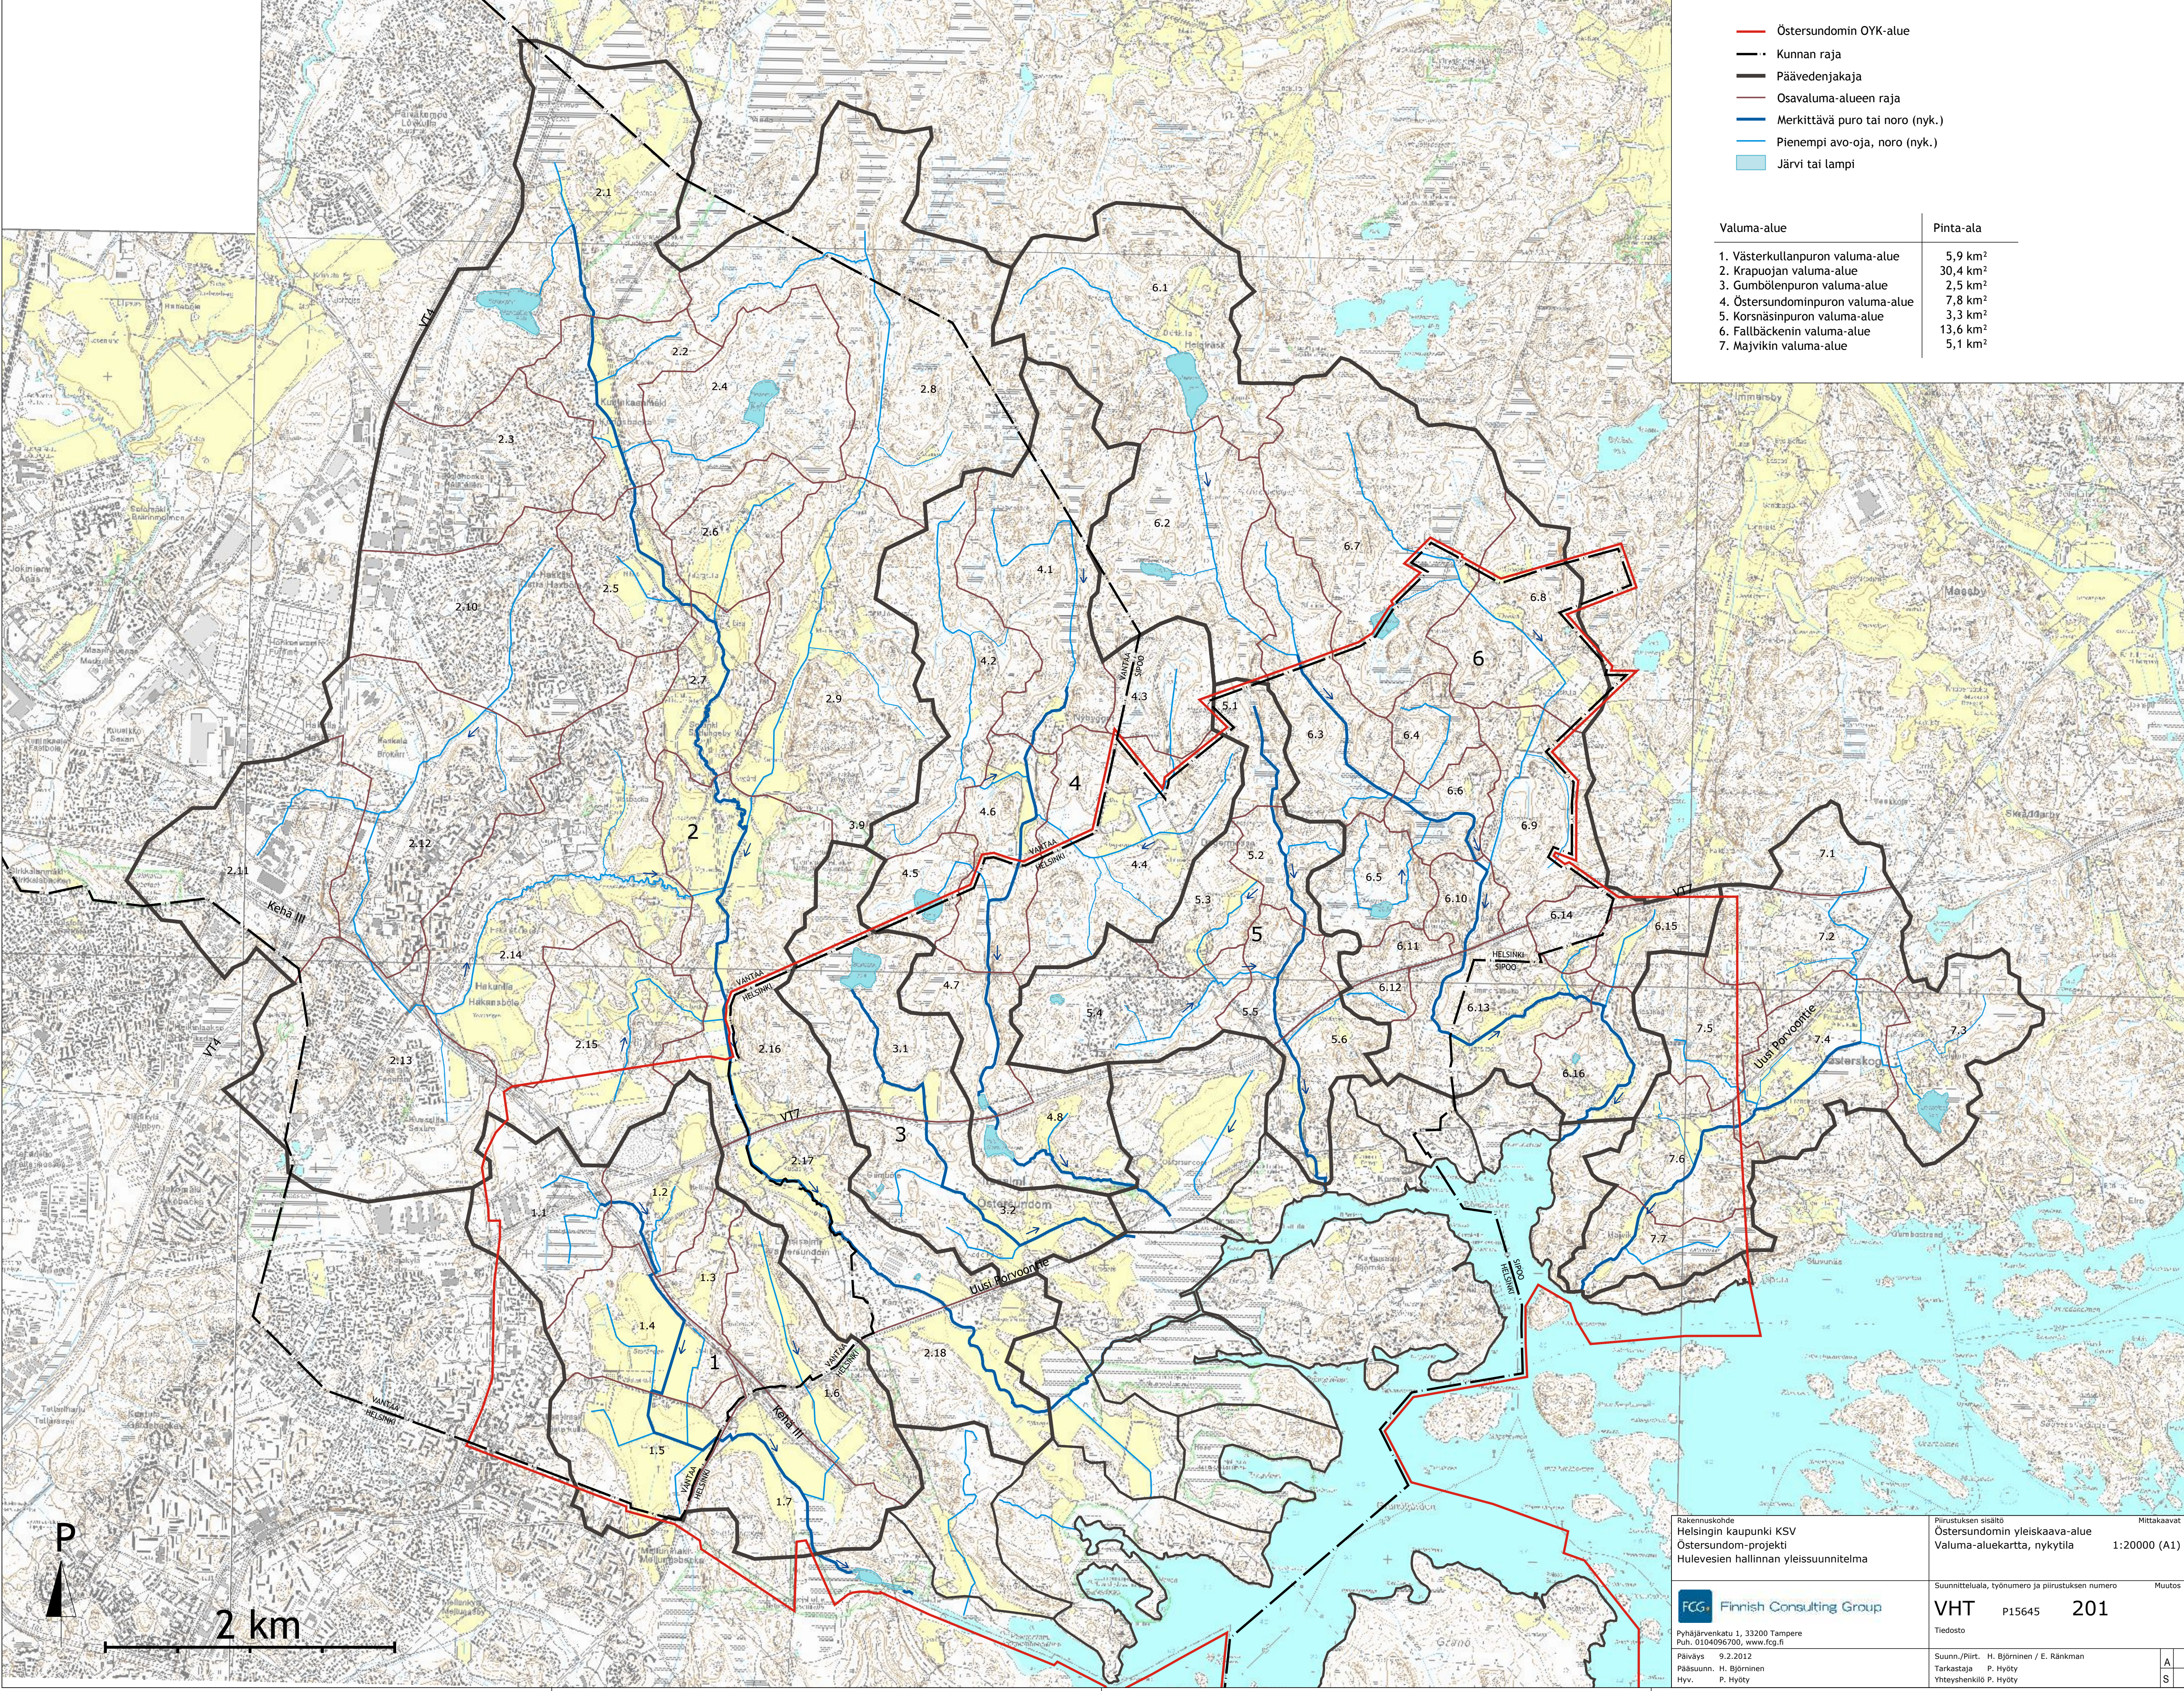

- Östersundomin OYK-alue
- Kunnan raja
- Päävedenjakaja
- Osavaluma-alueen raja
- Merkittävä puro tai noro (nyk.)
- Pienempi avo-oja, noro (nyk.)
- Järvi tai lampi

Valuma-alue	Pinta-ala
1. Västerkullanpuron valuma-alue	5,9 km ²
2. Krapuojan valuma-alue	30,4 km ²
3. Gumbölenpuron valuma-alue	2,5 km ²
4. Östersundominpuron valuma-alue	7,8 km ²
5. Korsnäsinpuron valuma-alue	3,3 km ²
6. Fallbäckenin valuma-alue	13,6 km ²
7. Majvikin valuma-alue	5,1 km ²

P

2 km

Rakennuskohde Helsingin kaupunki KSV Östersundom-projekti Hulevesien hallinnan yleissuunnitelma	Piirustuksen sisältö Östersundomin yleiskaava-alue Valuma-aluekartta, nykytila	Mittakaavat 1:20000 (A1)
FCG Finnish Consulting Group Pyhäjärvenkatu 1, 33200 Tampere Puh. 0104096700, www.fcg.fi	Suunnitteluala, työnnumero ja piirustuksen numero VHT P15645 201	Muutos
Päiväys 9.2.2012 Pääsuunn. H. Björninen Hyv. P. Hytö	Suunn./Piirt. H. Björninen / E. Ränkman Tarkastaja P. Hytö Yhteyshenkilö P. Hytö	A S