


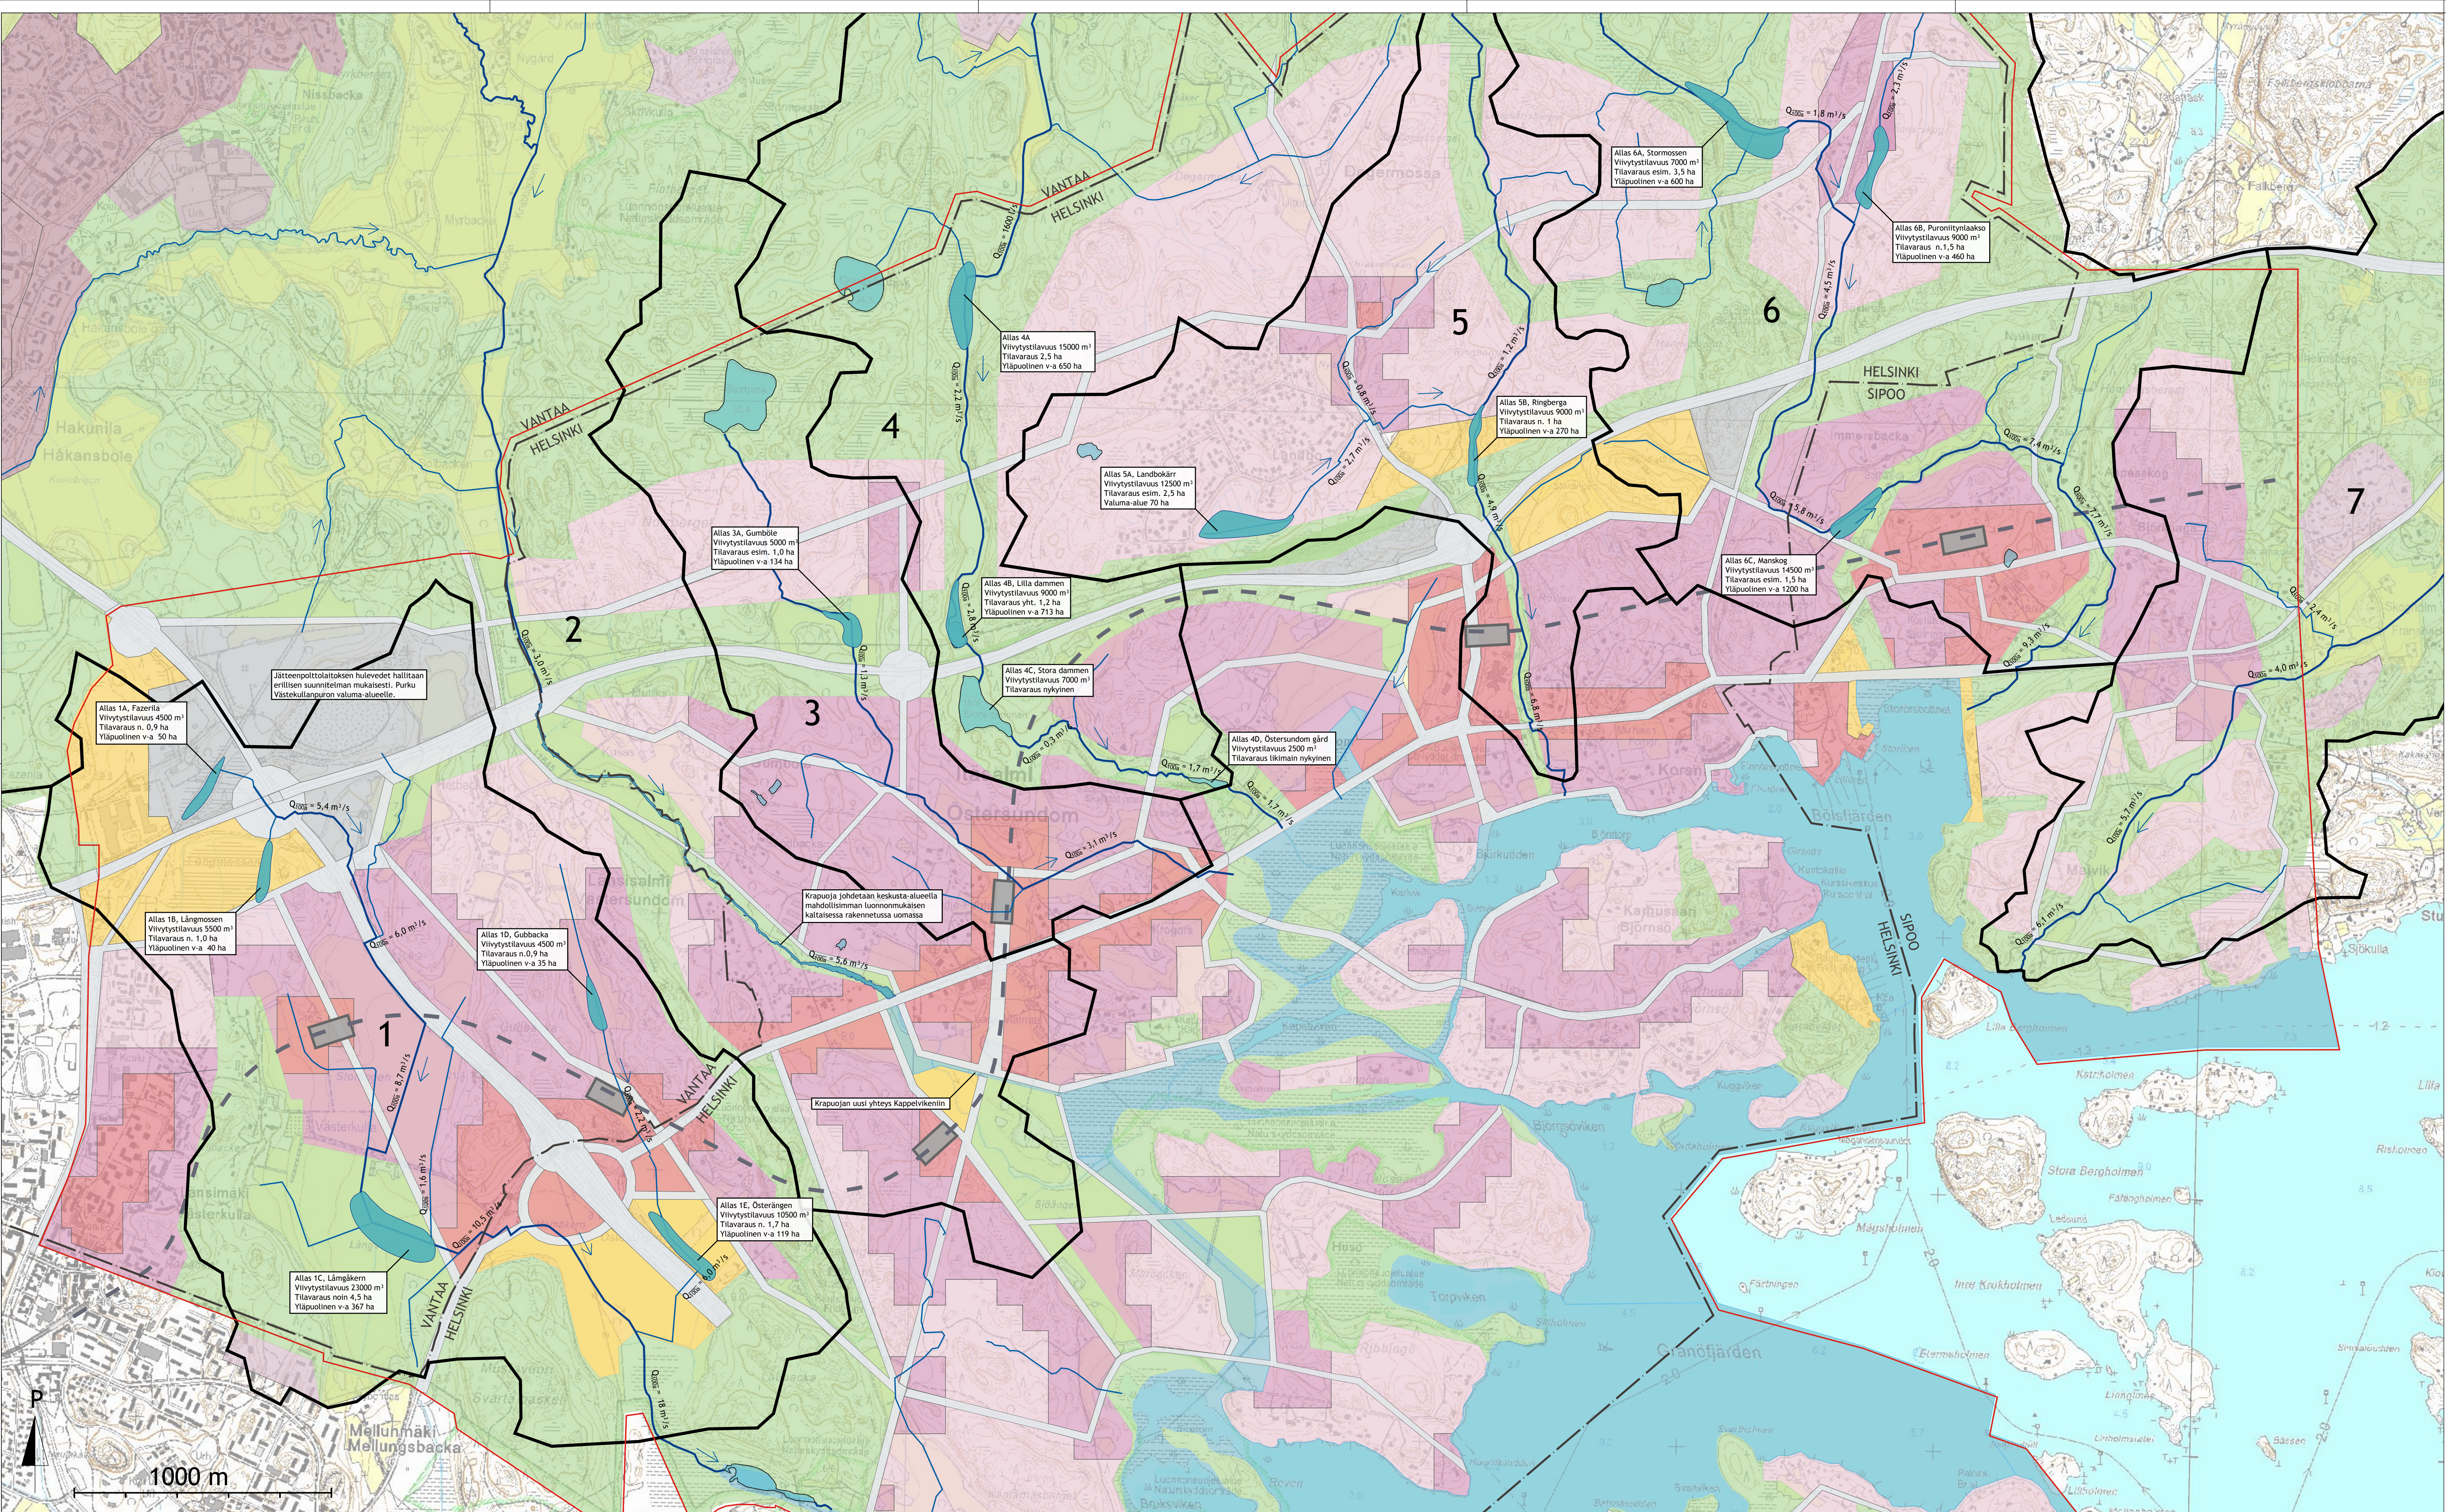

- Östersundomin OYK-alue
- Kunnan raja
- Päävedenjakaaja
- Merkittävä puro tai noro (nykyinen)
- Pienempi avo-oja, noro (nykyinen)
- Järvi tai lampi
- Hulevesiä viivytävä keskitetty järjestelmä
- Alueellisen tulvareitin mitoitusvirtaama 1/100a 1 tunnin rankkasateella
- Teollisuus- ja työpaikka-alue (nyk.)
- Kerrostalovaltainen alue (nyk.)
- Tiivis pientalovaltainen alue (nyk.)
- Väljä pientaloalue (nyk.)
- Maatalous- ja viheraluevaltainen alue (nyk.)
- Metsävaltainen alue
- Tie tai merkittävä katu
- Yhdyskuntateknisten toimintojen alue
- Kerrostalovaltainen alue
- Kaupunkipientalovaltainen alue
- Pientalovaltainen alue
- Hallimaisen rakentamisen alue
- Vesialue
- Metrolinja ja -asema

| Valuma-alue                      | Pinta-ala            |
|----------------------------------|----------------------|
| 1. Västerkullanpuron valuma-alue | 5,8 km <sup>2</sup>  |
| 2. Krapuojan valuma-alue         | 30,4 km <sup>2</sup> |
| 3. Gumbölenpuron valuma-alue     | 2,5 km <sup>2</sup>  |
| 4. Östersundomin valuma-alue     | 7,9 km <sup>2</sup>  |
| 5. Korsnäsinpuron valuma-alue    | 3,3 km <sup>2</sup>  |
| 6. Fallbäckenin valuma-alue      | 13,6 km <sup>2</sup> |
| 7. Majviken valuma-alue          | 5,1 km <sup>2</sup>  |

HUOM.  
Kuvassa esitetyt hulevesialtaiden mitoitukset kerran viidessä vuodessa (1/5a) esiintyvällä 6 h rankkasateella. Skenaario, jossa asuinalueiden sisällä ei olisi hajautettua hulevesien hallintaa.