
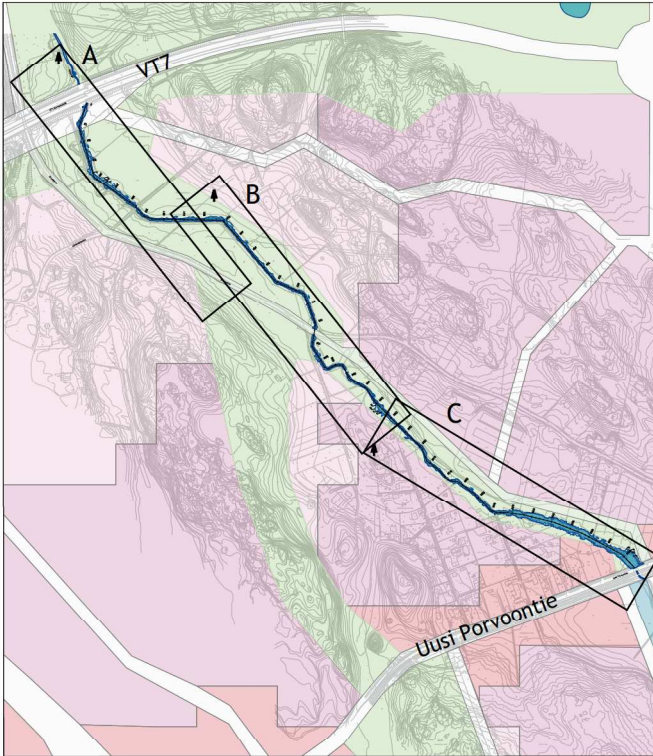
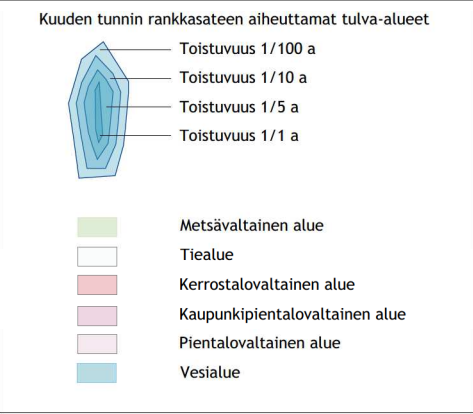


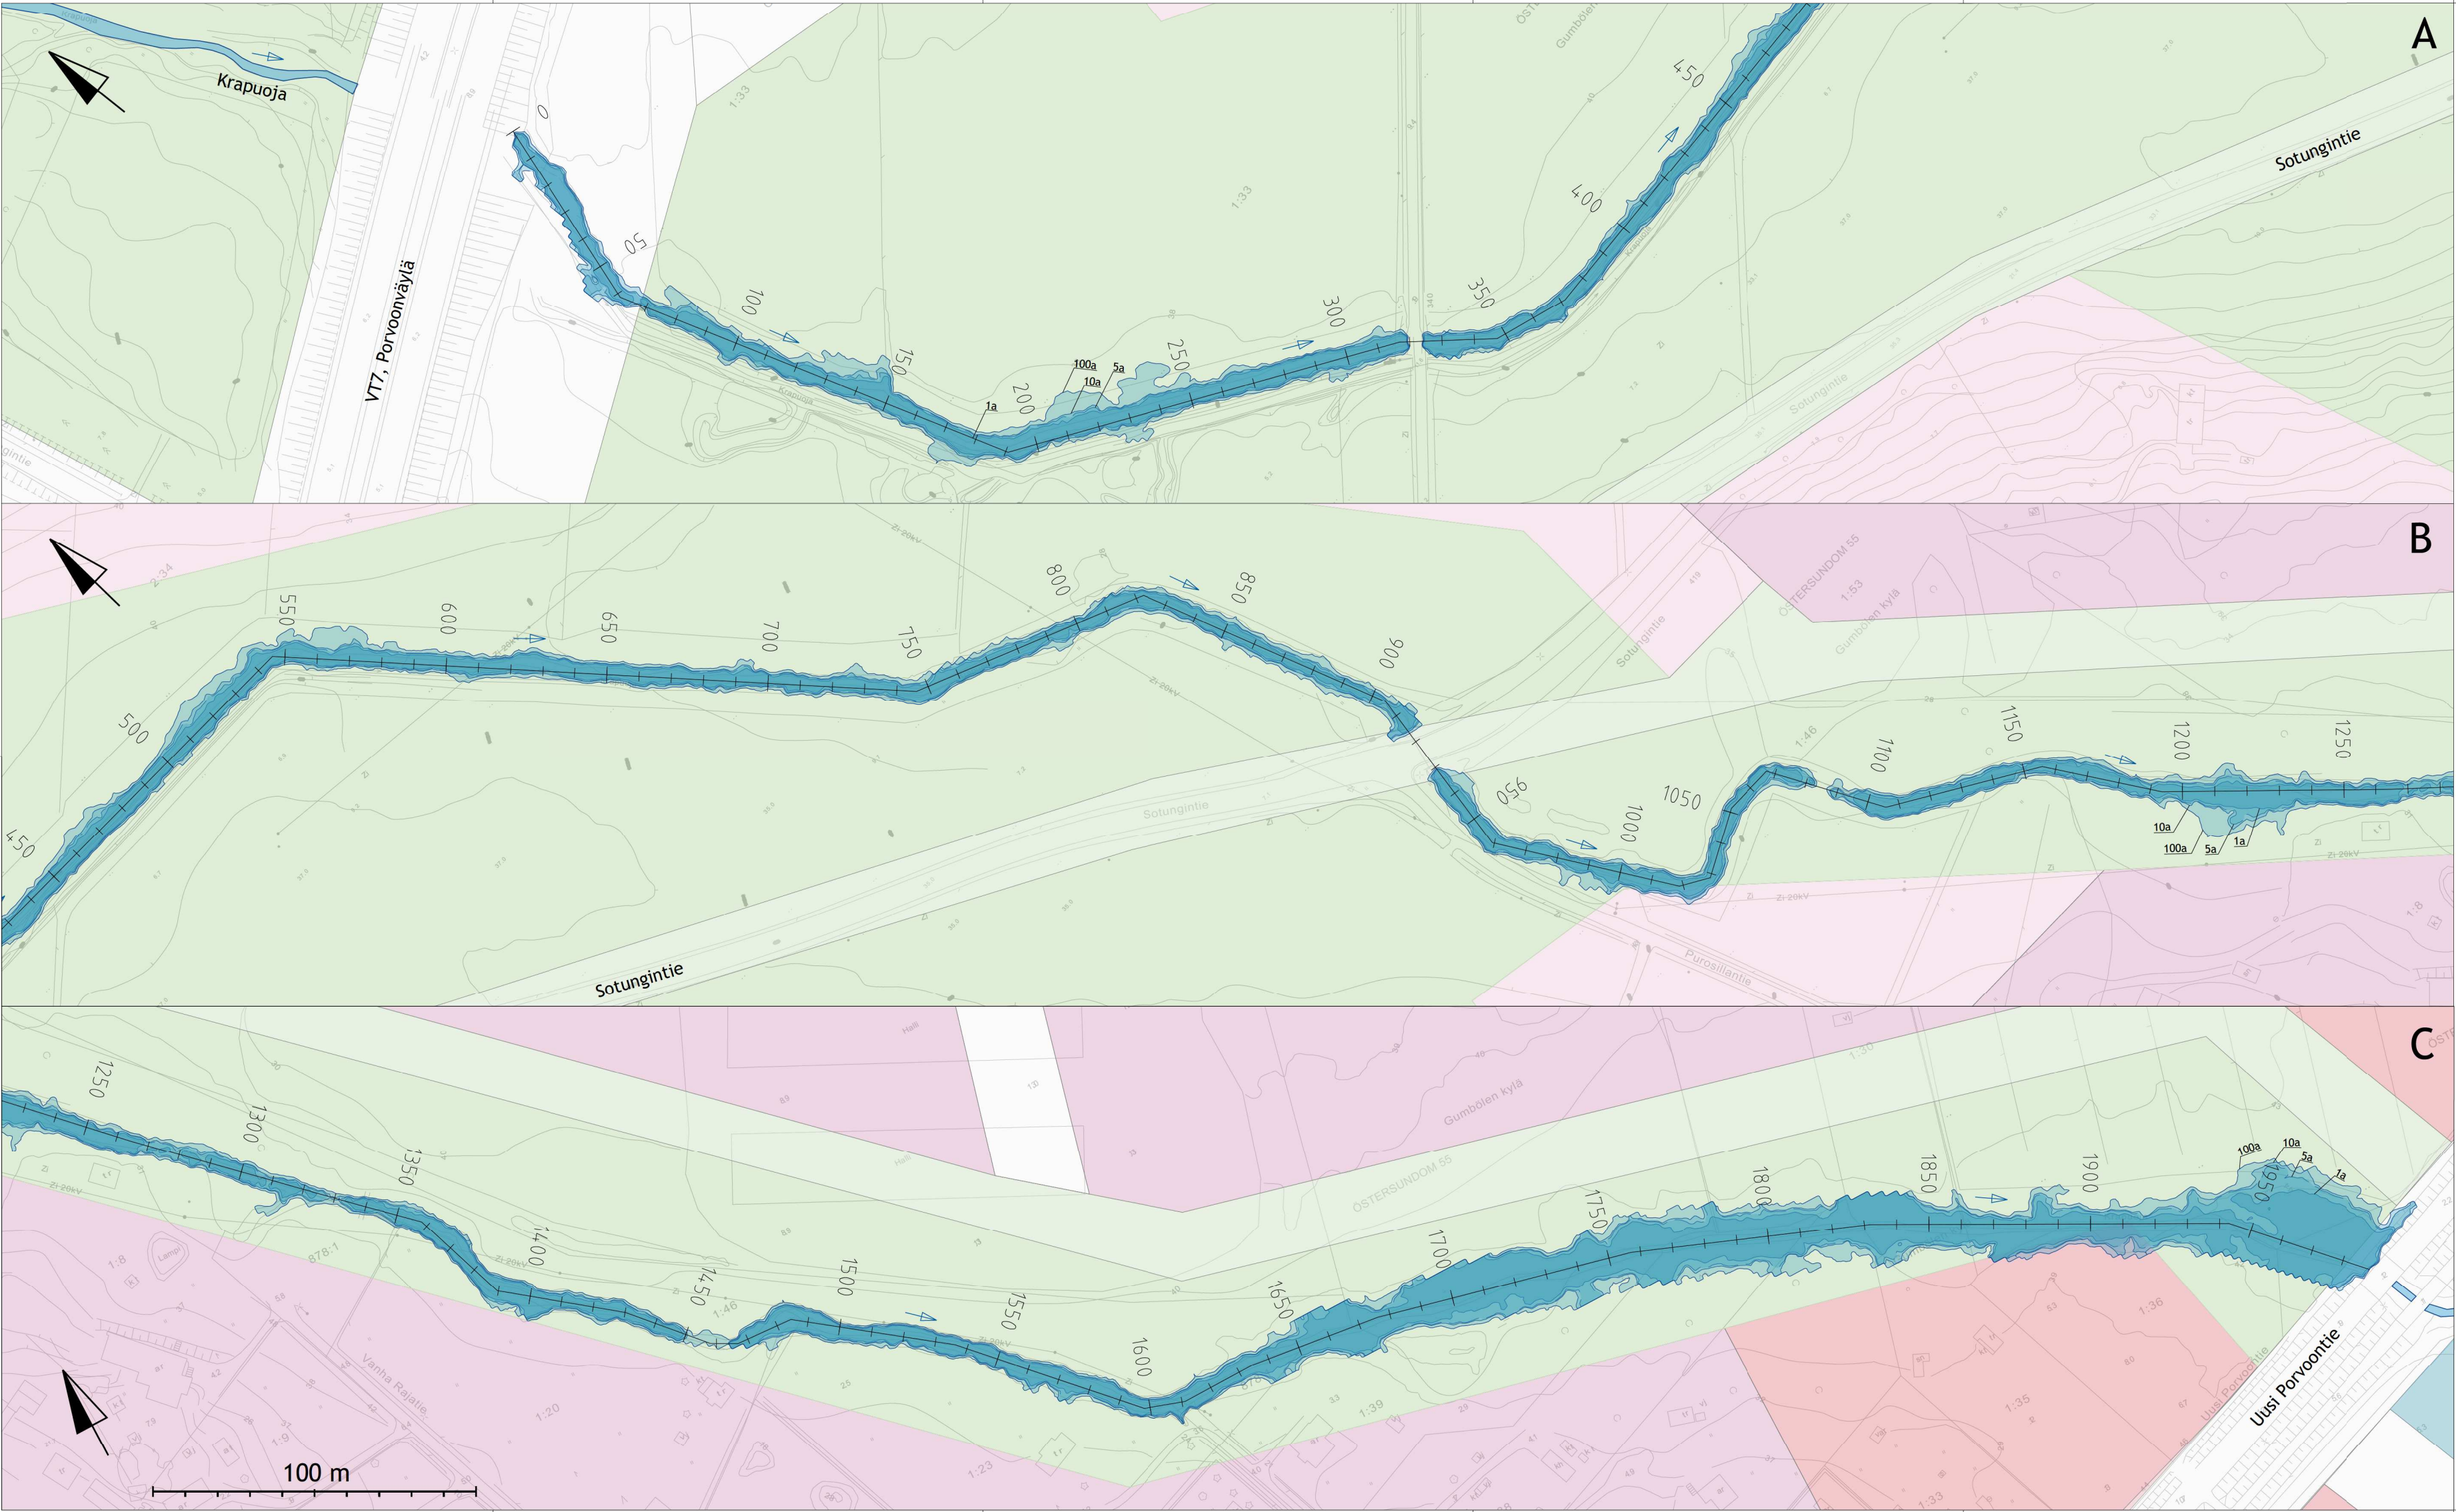

SIJAINKARTTA

Rakennuskohde HELSINGIN KAUPUNKI Kaupunkisuunnitteluvirasto, Östersundom-projekti Östersundomin yleiskaava-alueen hulevesien hallinnan yleissuunnitelma		Päivityksen sisältö Tulvakartta Krapuoja välillä V77 - Uusi Porvoontie Tulva-alueet 1a-100a toistuvuuksilla		Mittakaavat 1:800 (A0)
FCG Finnish Consulting Group Pyhäjärvenkatu 1, 33200 Tampere Puh. 0104096700, www.fcg.fi		Suunnitteluala, työnnumero ja päivityksen numero VHT P15645 203		Muutos
Päivitys 9.2.2012 Häkkänen, H. Björnsen Hyv. P. Hyöty		Suunn./Pirtt. E. Puuronen / H. Björnsen Tarkastaja P. Hyöty Yhteyshenkilö P. Hyöty		A S