


Ylivedenkorkeus Krapuojassa kerran 1, 5, 10 ja 100 vuodessa toistuvassa 6 tuntia kestävässä rankkasadetilanteessa

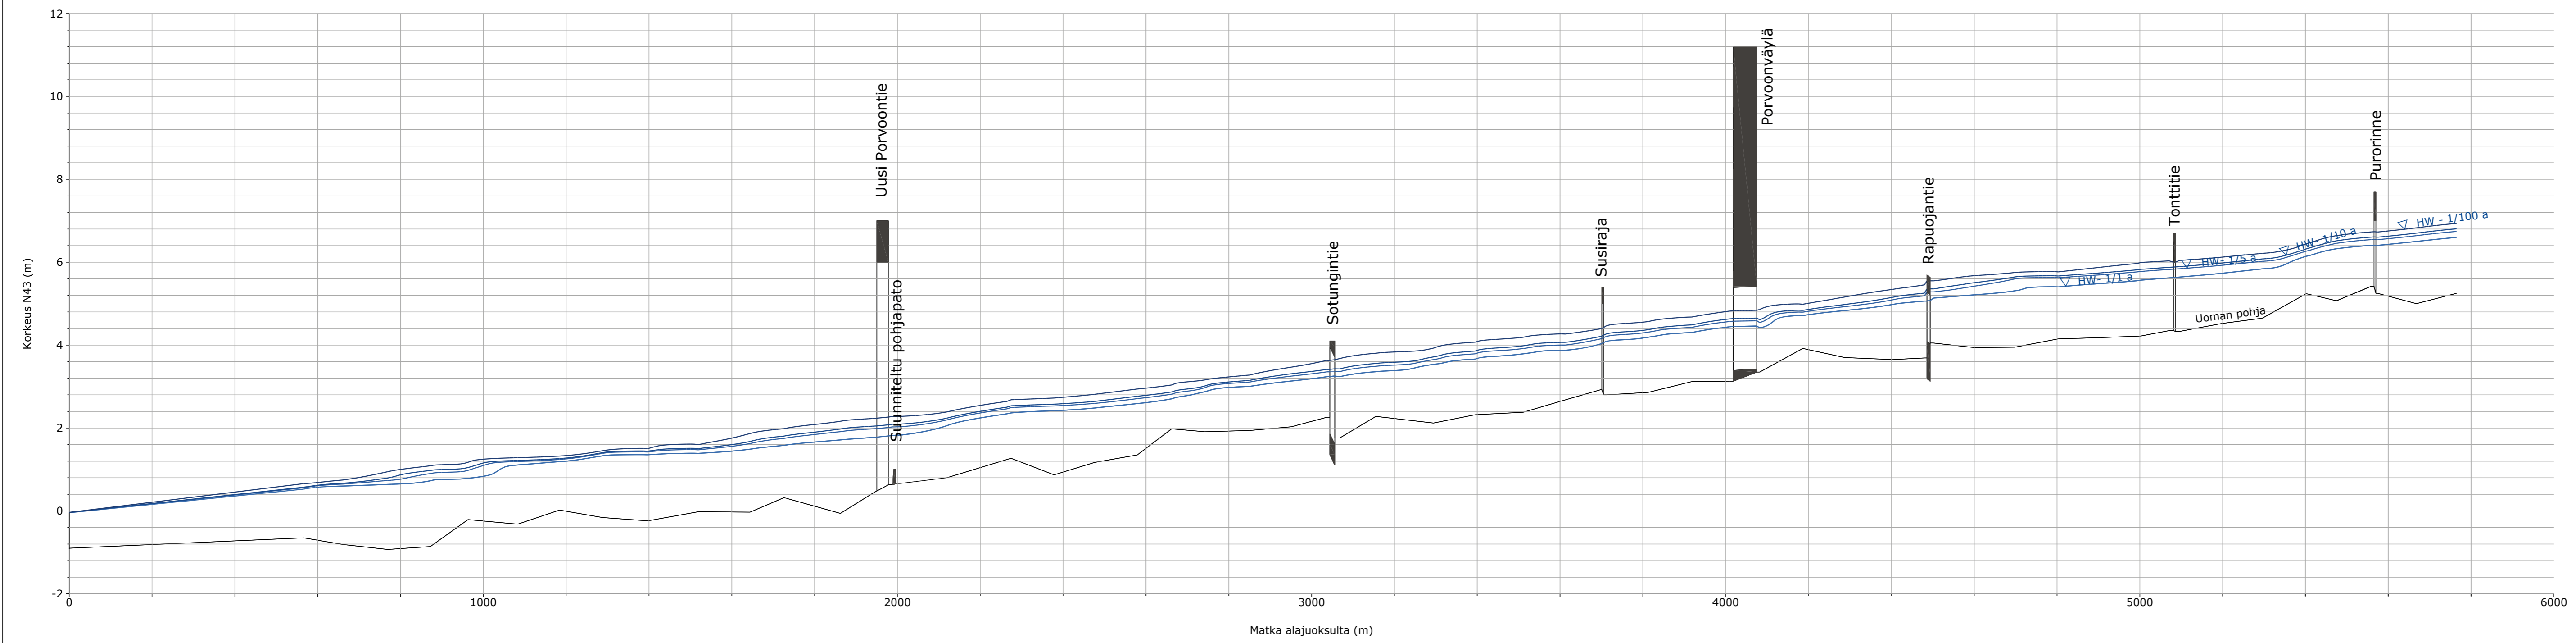

Rakennuskohde HELSINGIN KAUPUNKI Kaupunkisuunnitteluvirasto, Östersundom-projekti Östersundomin yleiskaava-alueen hulevesien hallinnan yleissuunnitelma		Piirustuksen sisältö Pituusleikkaus Krapuojan vedenkorkeudet		Mittakaavat
Suunnitteluala, työnnumero ja piirustuksen numero		VHT P15645 204		Muutos
Tiedosto		Suunn./Piirt. E. Puuronen Tarkastaja P. Hyöty Yhteyshenkilö P. Hyöty		A S
Pyhäjärvenkatu 1, 33200 Tampere Puh. 0104096700, www.fcg.fi		FCG Finnish Consulting Group		
Päiväys 9.2.2012 Pääsuunn. H. Björminen Hyv. P. Hyöty				