



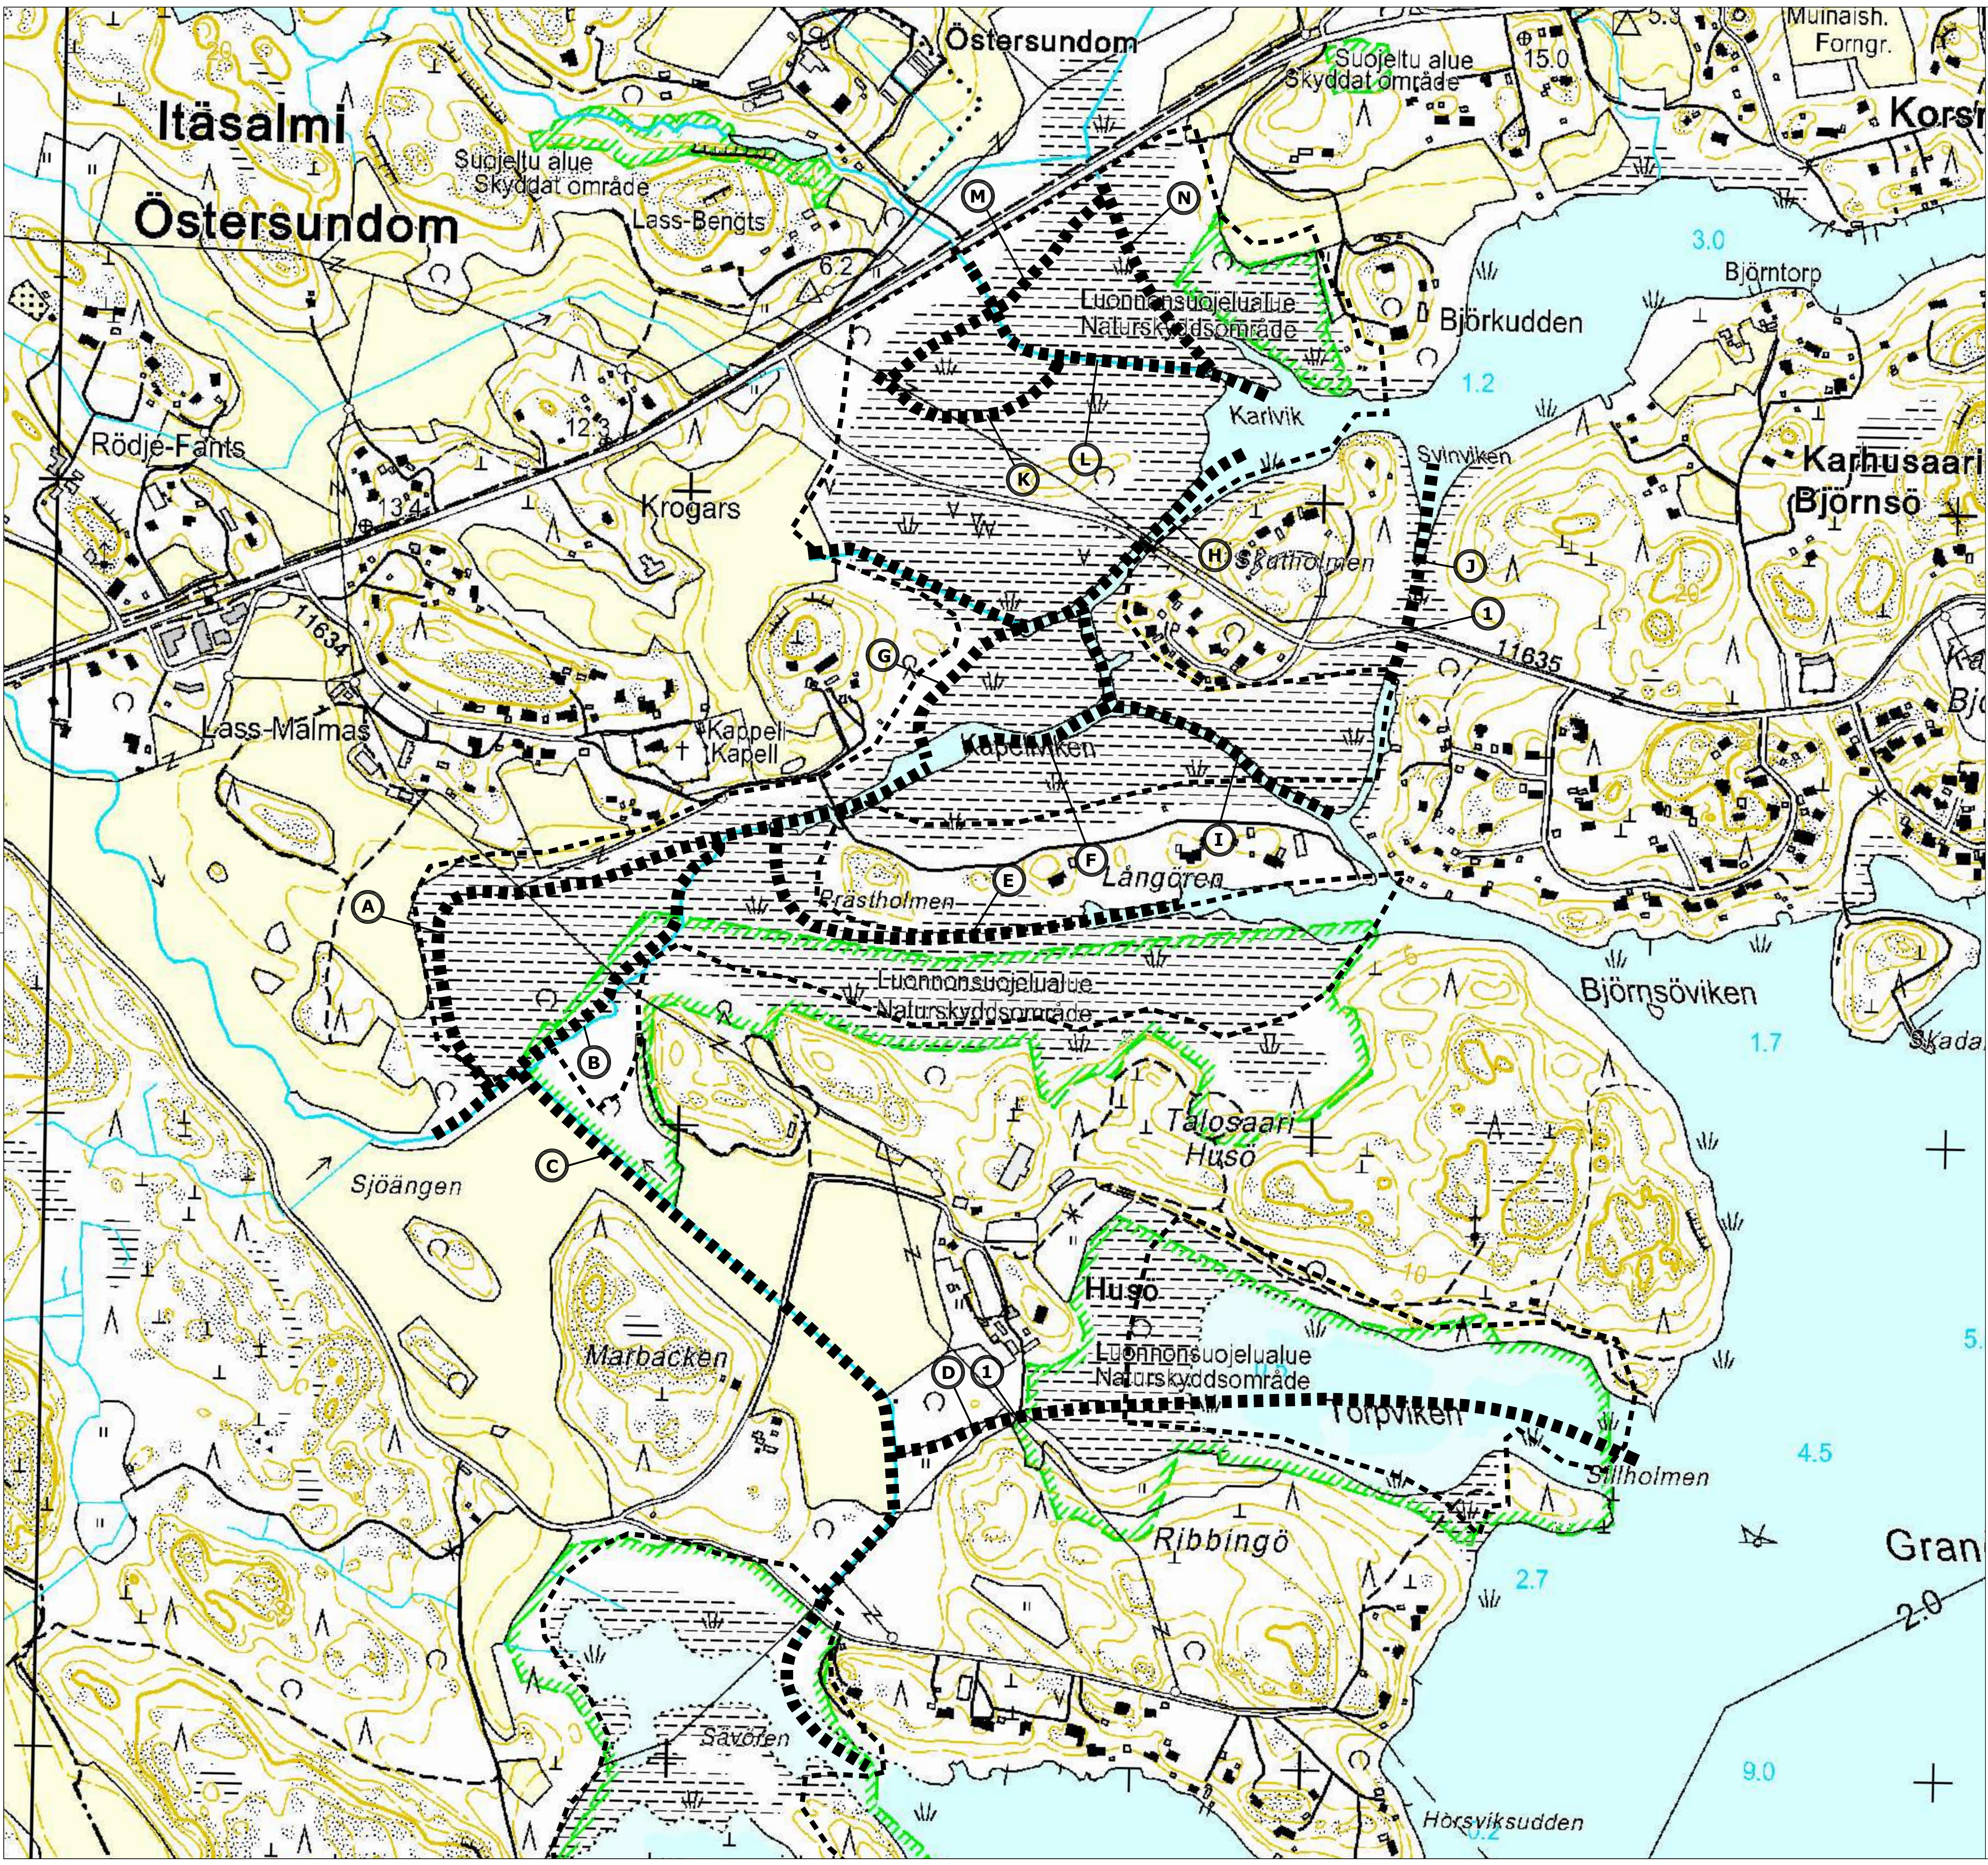

- Natura 2000 -alueen raja
- Kasvillisuuden niitto, ruoppaus ja kaivu, B = 20 m
- ① Uusi rumpusilta

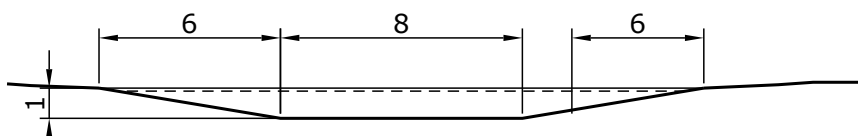

Havainnepoikkileikkaus avattavasta väylästä, B = 20 m

Jakso	Jakson pituus	Ruoppauksen/ kaivun pinta-ala
A	1 100 m	18 500 m ²
B	660 m	11 900 m ²
C	1 440 m	27 900 m ²
D	1 200 m	15 300 m ²
E	760 m	12 400 m ²
ΣA-E	5 160 m	86 000 m ²
F	240 m	1 500 m ²
G	280 m	5 600 m ²
H	800 m	9 700 m ²
I	550 m	1 600 m ²
J	340 m	6 600 m ²
ΣF-J	2 210 m	25 000 m ²
K	350 m	7 000 m ²
L	550 m	10 200 m ²
M	440 m	8 800 m ²
N	350 m	7 000 m ²
ΣK-N	1 690 m	33 000 m ²
ΣA-N	9 060 m	144 000 m ²

Kaupunginosa/Kylä	Korttel/Tila	Tontti/mo	Viranomaisten merkintöjä
Rakennuksen numero/Rakennusten numerot/Rakennustunnus/Rakennustunnukset			
Rakennustoimenpide	Piirustuslaji	Juoks.no	
	Selvitys		
Rakennuskohde	Piirustuksen sisältö	Mittakaava	
HELSINGIN KAUPUNKI	Suunnitelmapaketti	1:5 000	
Kaupunkisuunnitteluvirasto, Östersundom-projekt	Umpeenkasvaneen vesialueen avaaminen, ruoppaus ja vesikasvillisuuden niitto		
Kapellvikenin ja Karlvikin kunnostus-ruoppaukset			
Suunnitteluala, työn numero ja piirustuksen numero		Muutos	
FCG Finnish Consulting Group		VRT	P15645 211
Osmontie 34, PL 950, 00601 Helsinki Puh. 0104090, www.fcg.fi		Tiedosto	
Päiväys	9.2.2012	Suunn./Piirt.	M. Stening
Pääsuunn.	M. Vahakakela	Tarkastaja	P. Hyöty
Hyv.	M. Vahakakela	Yhteyshenkilö	M. Vahakakela