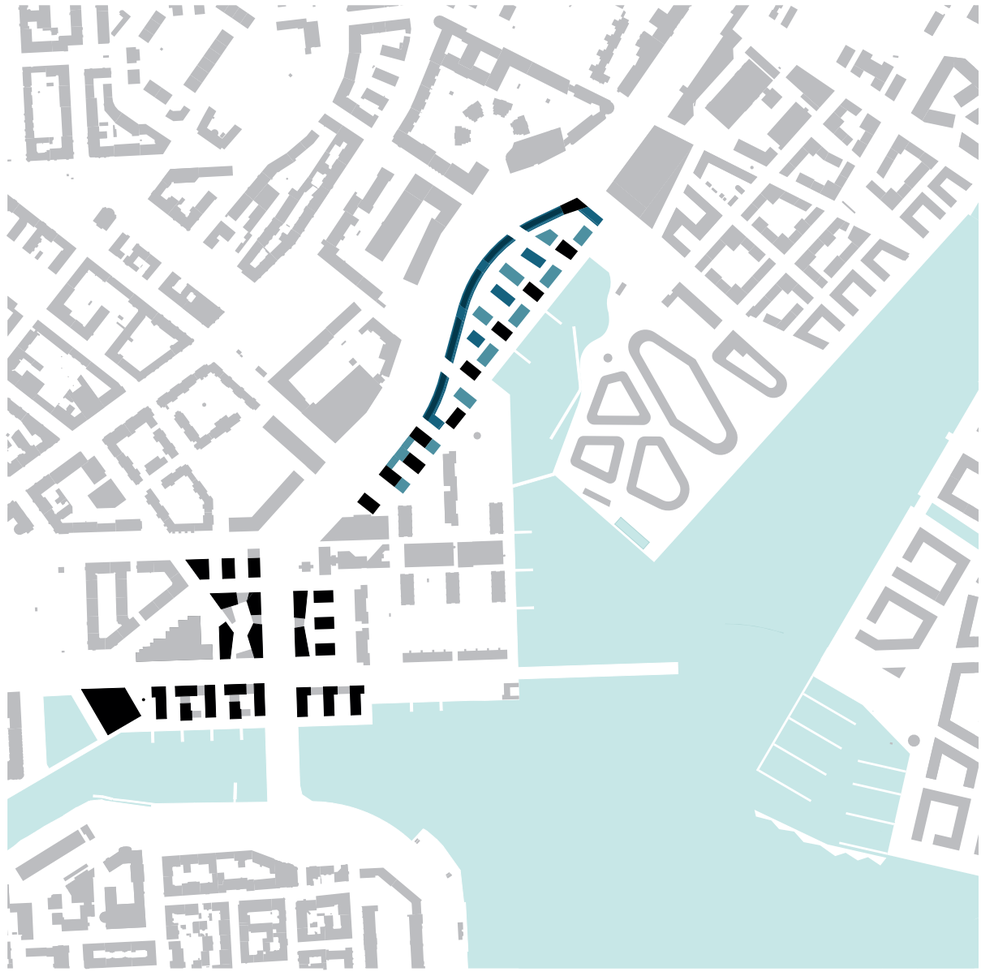

SÖRNÄISTEN RANTATIEN VARREN TÄYDENNYSRAKENTAMINEN

6.10.2016

ANTTINEN OIVA ARKKITEHDIT OY

TEHTÄVÄ

Työn lähtökohtana on tutkia vaihtoehtoisia ratkaisumalleja Sörnäisten rantatien varren (Merihaan ja Suvilahden ranta) uusille kortteleille ja määritellä alueen maankäytölliset lähtökohdat asemakaavatyön pohjaksi. Työssä on tutkittu alueen kaupunkikuvaa, arkkitehtuuria, mitoitusta, toiminnallisuutta, rakennettavuutta ja toteutettavuutta.

TAUSTAA

Hakaniemen ja Merihaan aluetta ollaan tiivistämässä. Hakaniemen silta puretaan ja korvataan uudella. Sörnäisten rantatie linjataan uudelleen. Kaupunkirakennetta tiivistetään yleisesti Hakaniemen sillan ja Kalasataman projektialueen välillä. Hakaniemen sillan uusiminen avaa uusia mahdollisuuksia tarkastella aluetta kaupunkikehityksen näkökulmasta. Tavoitteena on, että alueesta muodostuu monipuolinen osa Hakaniemen keskustamaista rakennetta, joka samalla kytkee Merihaan osaksi kaupunkirakennetta. Alueen eteläosaa - Merihaan ja Hakaniemen väli - on tutkittu Arkkitehtuuritoimisto B&M Oy:n laatimassa työssä "Hakaniemenrannan ja Sörnäisten rantatien täydennysrakentaminen / 8.2.2016".

Kalasataman raitiotien nykyinen linjaus kulkee Hakaniemenrannan kautta, Merihaan alta Sörnäisten rantatielle. On arvioitu, että Sörnäisten rantatiellä liikenne ylittää 50 000 autoa/vrk. Suunnittelualue sijoittuu pääosin täyttömaalle ja lisäksi tarvitaan myös uusia täyttöjä.

Suunnitellut korttelit muodostavat kokonaisuuden Sörnäisten rantatien varteen. Korttelit suojaavat Suvilahden rantaa Rantatien melulta ja muodostavat Suvilahden vesialueesta rakennusten ympäröimän vesialueen. Rantaan muodostuu suojaisa kävelykatu. Katutilaa rajaava korttelimassa muodostaa kokonaisuuden Osuusliikkeiden ja teollisten Sörnäinen Museoviraston kulttuurihistoriallisesti merkittävien rakennetun ympäristön RKY 2009 -kohdeluettelon rakennusten kanssa. Uusin kortteleiden ja Merihaan nivelkohtaan muodostuu uusi merelle avautuva puisto lähivirkistykseen. Korttelien perusrakenne on sidoksissa Kalasataman raitiotielinjaukseen. Raitiotielinjauksen kulkiessa Hakaniemi- Nihti -reittiä, voidaan korttelien liikenne sijoittaa rinnakkaiskadulle.

Alueen suunnittelun lähtökohta on ympäristön haittojen huomioiminen suunnittelussa. Keskeisenä tavoitteena suunnittelulle on varautuminen Sörnäisten rantatien liikenteen aiheuttamiin ympäristöhaittoihin sekä tulvien vaikutusten ehkäisy. Suunnittelualue sijoittuu pääosin noin kaksi metriä nykyisen merenpinnan yläpuolelle.

TILAAJA / OHJAUSRYHMÄ

Helsingin kaupunkisuunnitteluvirasto

Perttu Pulkka
Tuomas Hakala
Janne Prokkola
Anu Lamminpää
Mikko Juvonen
Minnamari Paija
Taneli Nissinen

TYÖRYHMÄ

Anttinen Oiva arkkitehdit Oy

Selina Anttinen
Vesa Oiva
Jussi Kalliopuska
Kaisa Lintula
Jemina Valli
Tomi Itäniemi

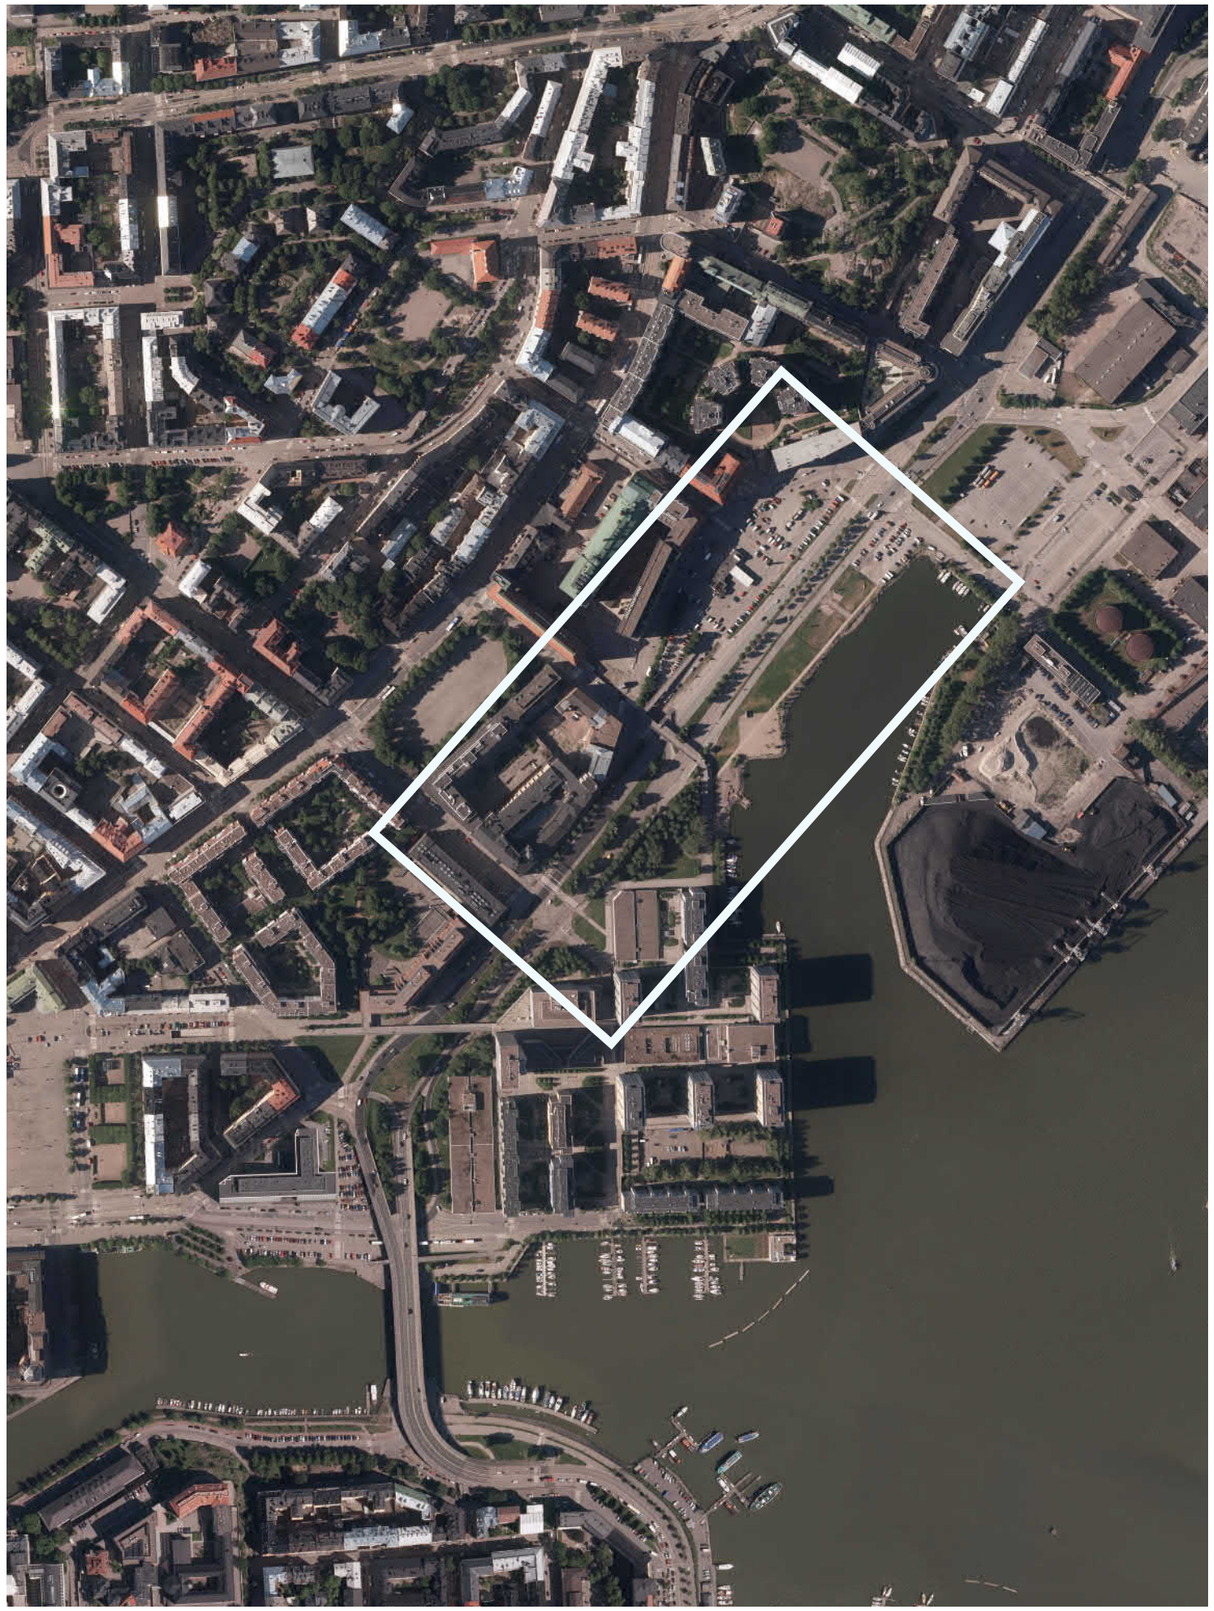

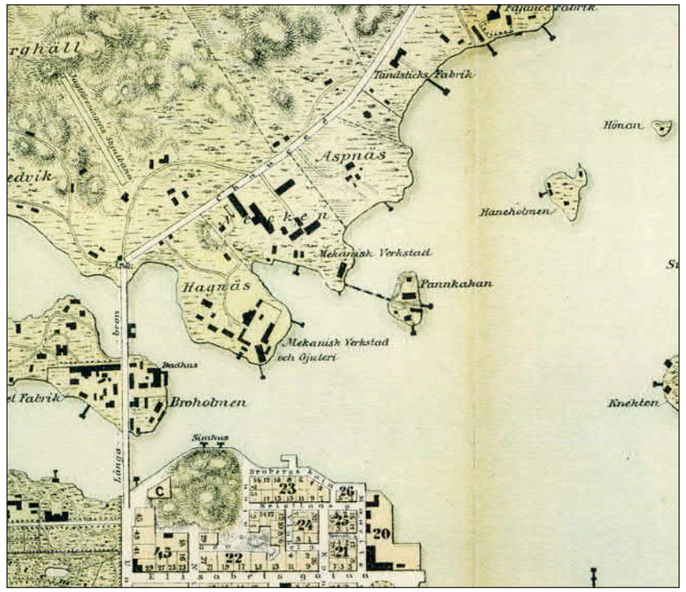

1876 [1]

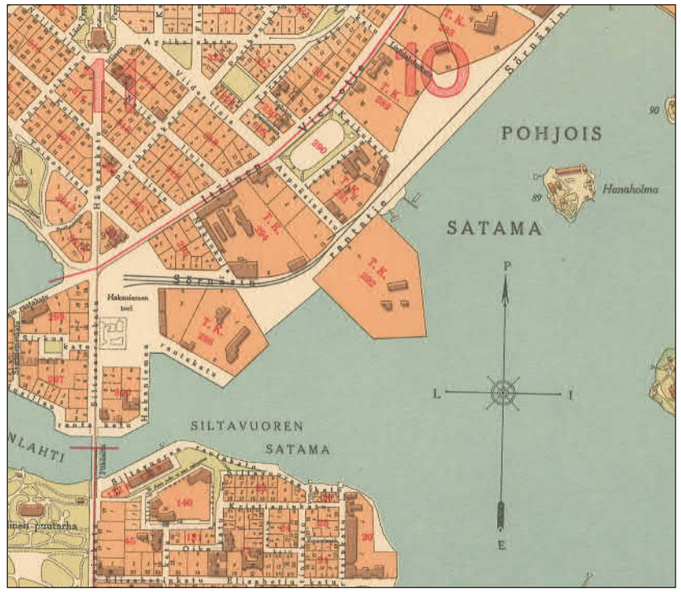

1909 [2]

1940 [3]

1962

1988 [4]

nykytilanne

1. Helsingin osoite- ja matkailukartta vuodelta 1876. Aineiston ylläpitäjä on Helsingin kaupungin tietokeskus ja alkuperäinen tekijä Helsingin kaupunginarkisto / Kaupunkisuunnitteluvirasto, asemakaavaosaston arkisto. Aineisto on ladattu Helsinki Region Infoshare -palvelusta 06.10.2016 lisenssillä Creative Commons Nimeä 4.0 Kansainvälinen (CC BY 4.0).

2. Kartta Helsingin kaupungista ja sen alueista vuodelta 1909. Aineiston ylläpitäjä on Helsingin kaupungin tietokeskus ja alkuperäinen tekijä Helsingin kaupunginarkisto / Kaupunkisuunnitteluvirasto, asemakaavaosaston arkisto. Aineisto on ladattu Helsinki Region Infoshare -palvelusta 06.10.2016 lisenssillä Creative Commons Nimeä 4.0 Kansainvälinen (CC BY 4.0).

3. Helsingin matkailijakartta vuodelta 1940. Aineiston ylläpitäjä on Helsingin kaupungin tietokeskus ja alkuperäinen tekijä Helsingin kaupunginarkisto / Kaupunkisuunnitteluvirasto, asemakaavaosaston arkisto. Aineisto on ladattu Helsinki Region Infoshare -palvelusta 06.10.2016 lisenssillä Creative Commons Nimeä 4.0 Kansainvälinen (CC BY 4.0).

4. Helsingin ortokuva 1988. Aineiston ylläpitäjä on Helsingin kaupungin kiinteistövirasto ja alkuperäinen tekijä Blom Kartta Oy. Aineisto on ladattu Helsinki Region Infoshare -palvelusta 06.10.2016 lisenssillä HRI - tietoaineistojen lisenssi - nimeä.

ALUEEN HISTORIA

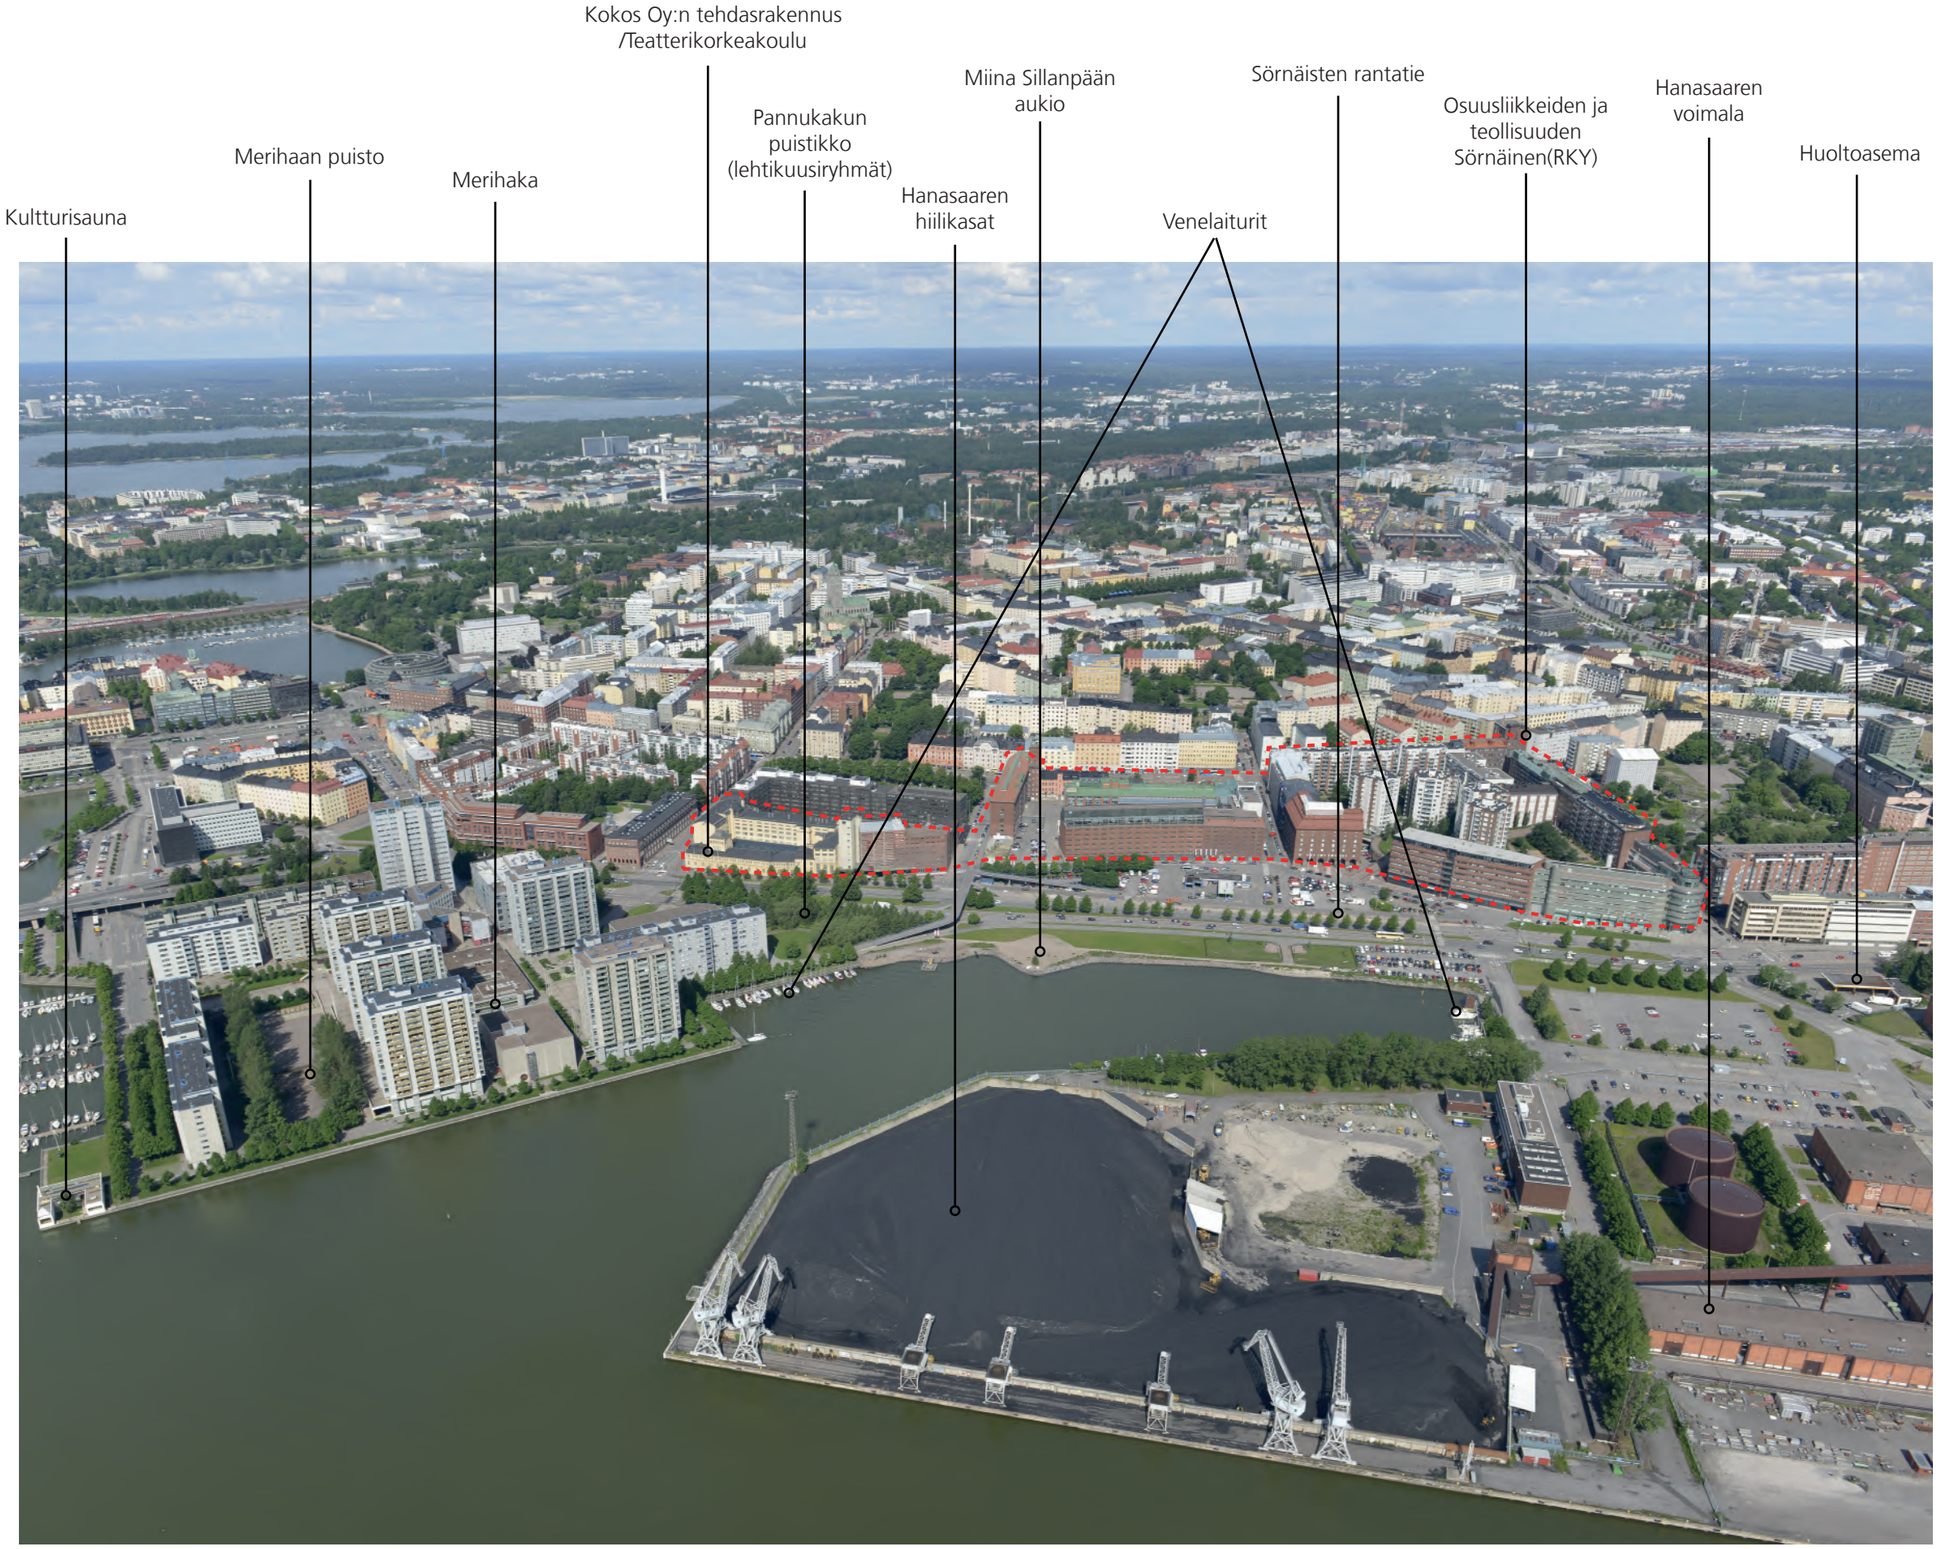

NYKYTILANNE / SUUNNITTELUALUE

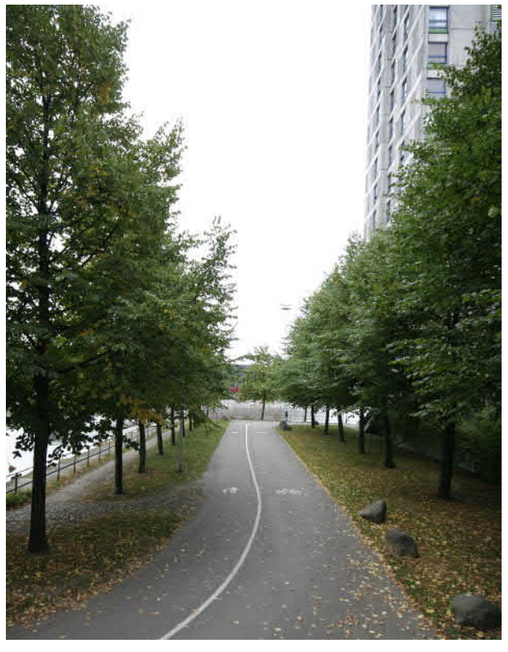

Merihaan rantaa

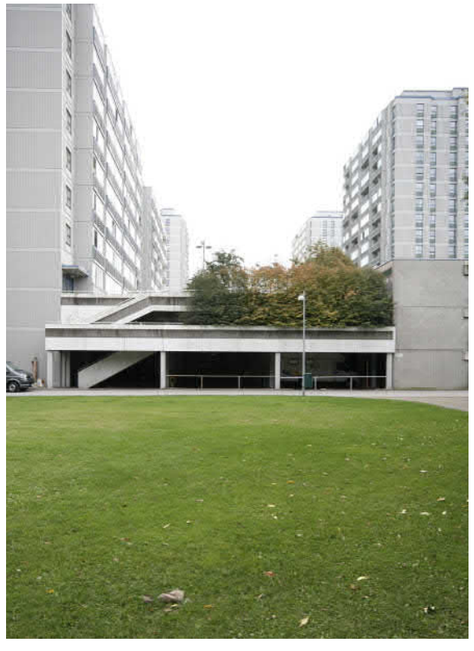

Merihakaa

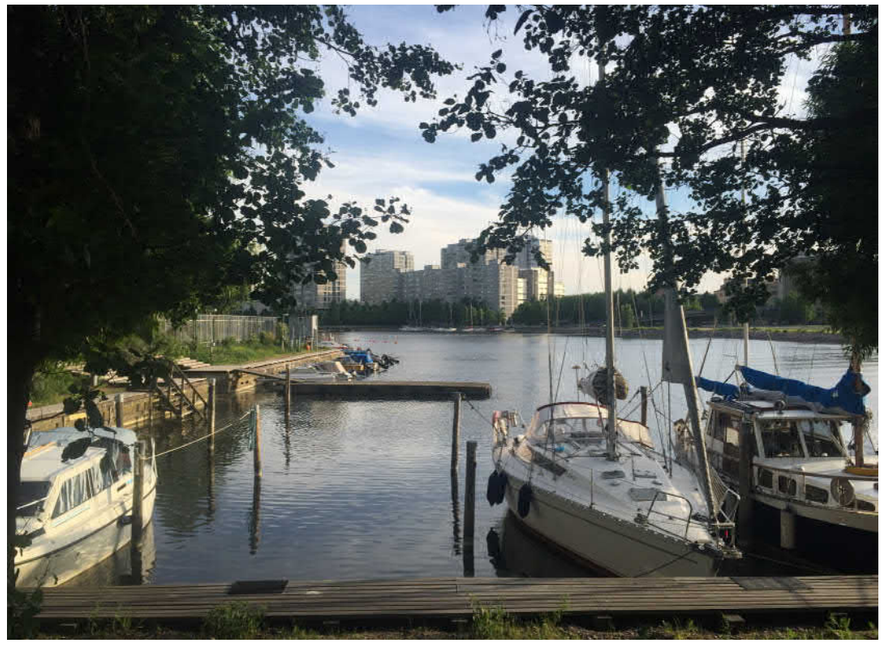

Hanasaarenkadulta Merihakaan

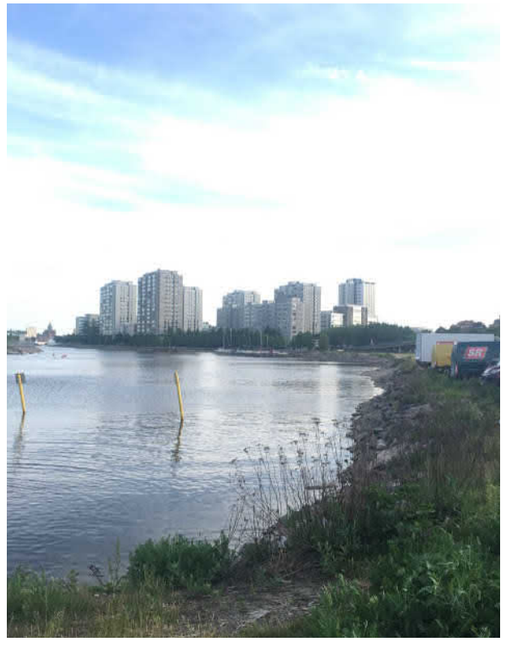

Väinö Vähäkallion puistosta Merihakaan

Lintulahdenkadulta ja Haapaniemenkadulta suunnittelualueelle

rannasta Kaikukujan suuntaan

Osuusliikkeiden ja teollisuuden Sörnäinen

rannasta Lintulahdenkadulle

NYKYTILANNE / VALOKUVIA SUUNNITTELUALUEELTA

Suvilahden vesialue Merihaasta

Sörnäisten rantatietä

NYKYTILANNE / VALOKUVIA SUUNNITTELUALUEELTA

NYKYTILANNE /
LIITTYMINEN YMPÄRISTÖÖN

Nykyinen rantaviiva

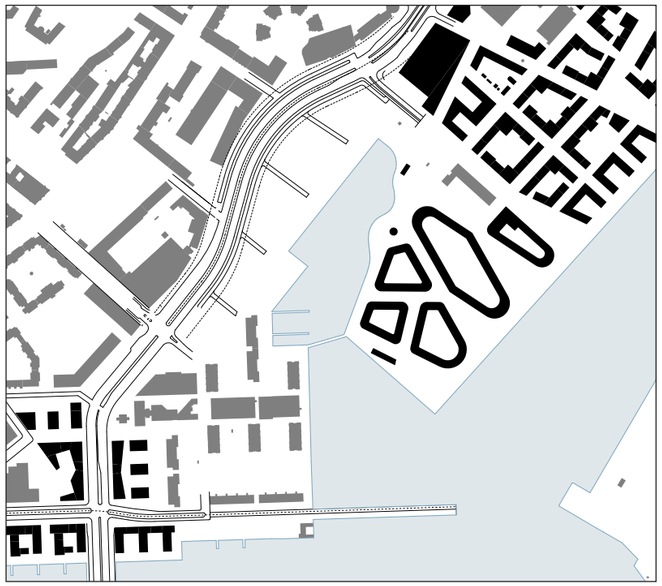

Sörnäisten rantatien uusi linjaus

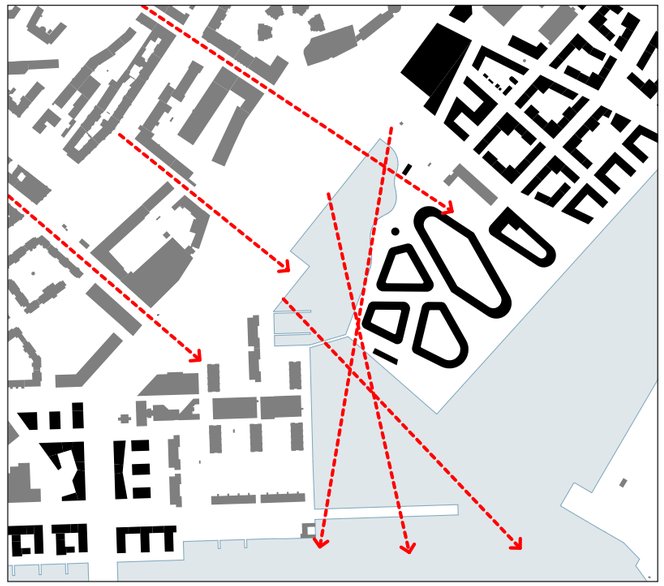

Näkymäakselit

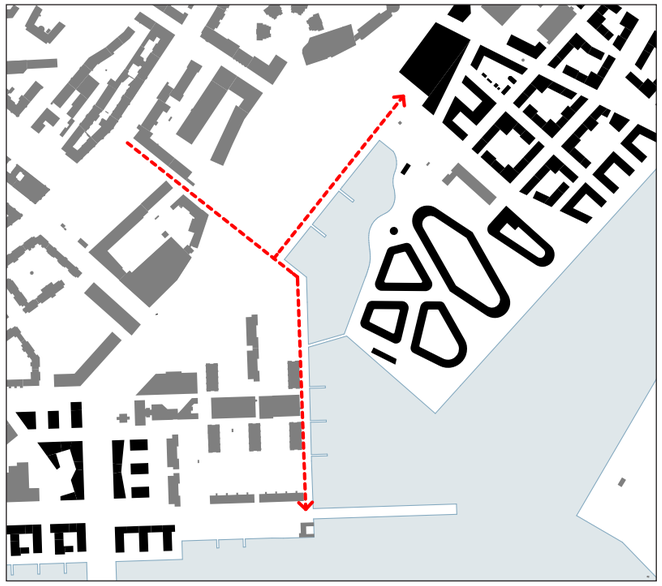

Kevyen liikenteen rantareitin uusi linjaus.
Satama-allas poistetaan,venepaikat rantapromenadin varteen.

Pannukakun puistikon uusi sijainti rannassa suojassa Sörnäisten rantatien ympäristöhäiriöiltä

Uuden korttelirakenteen rajautuminen ja rannan viherrakenne

SUUNNITELMA / LIITTYMINEN YMPÄRISTÖÖN 1:5000

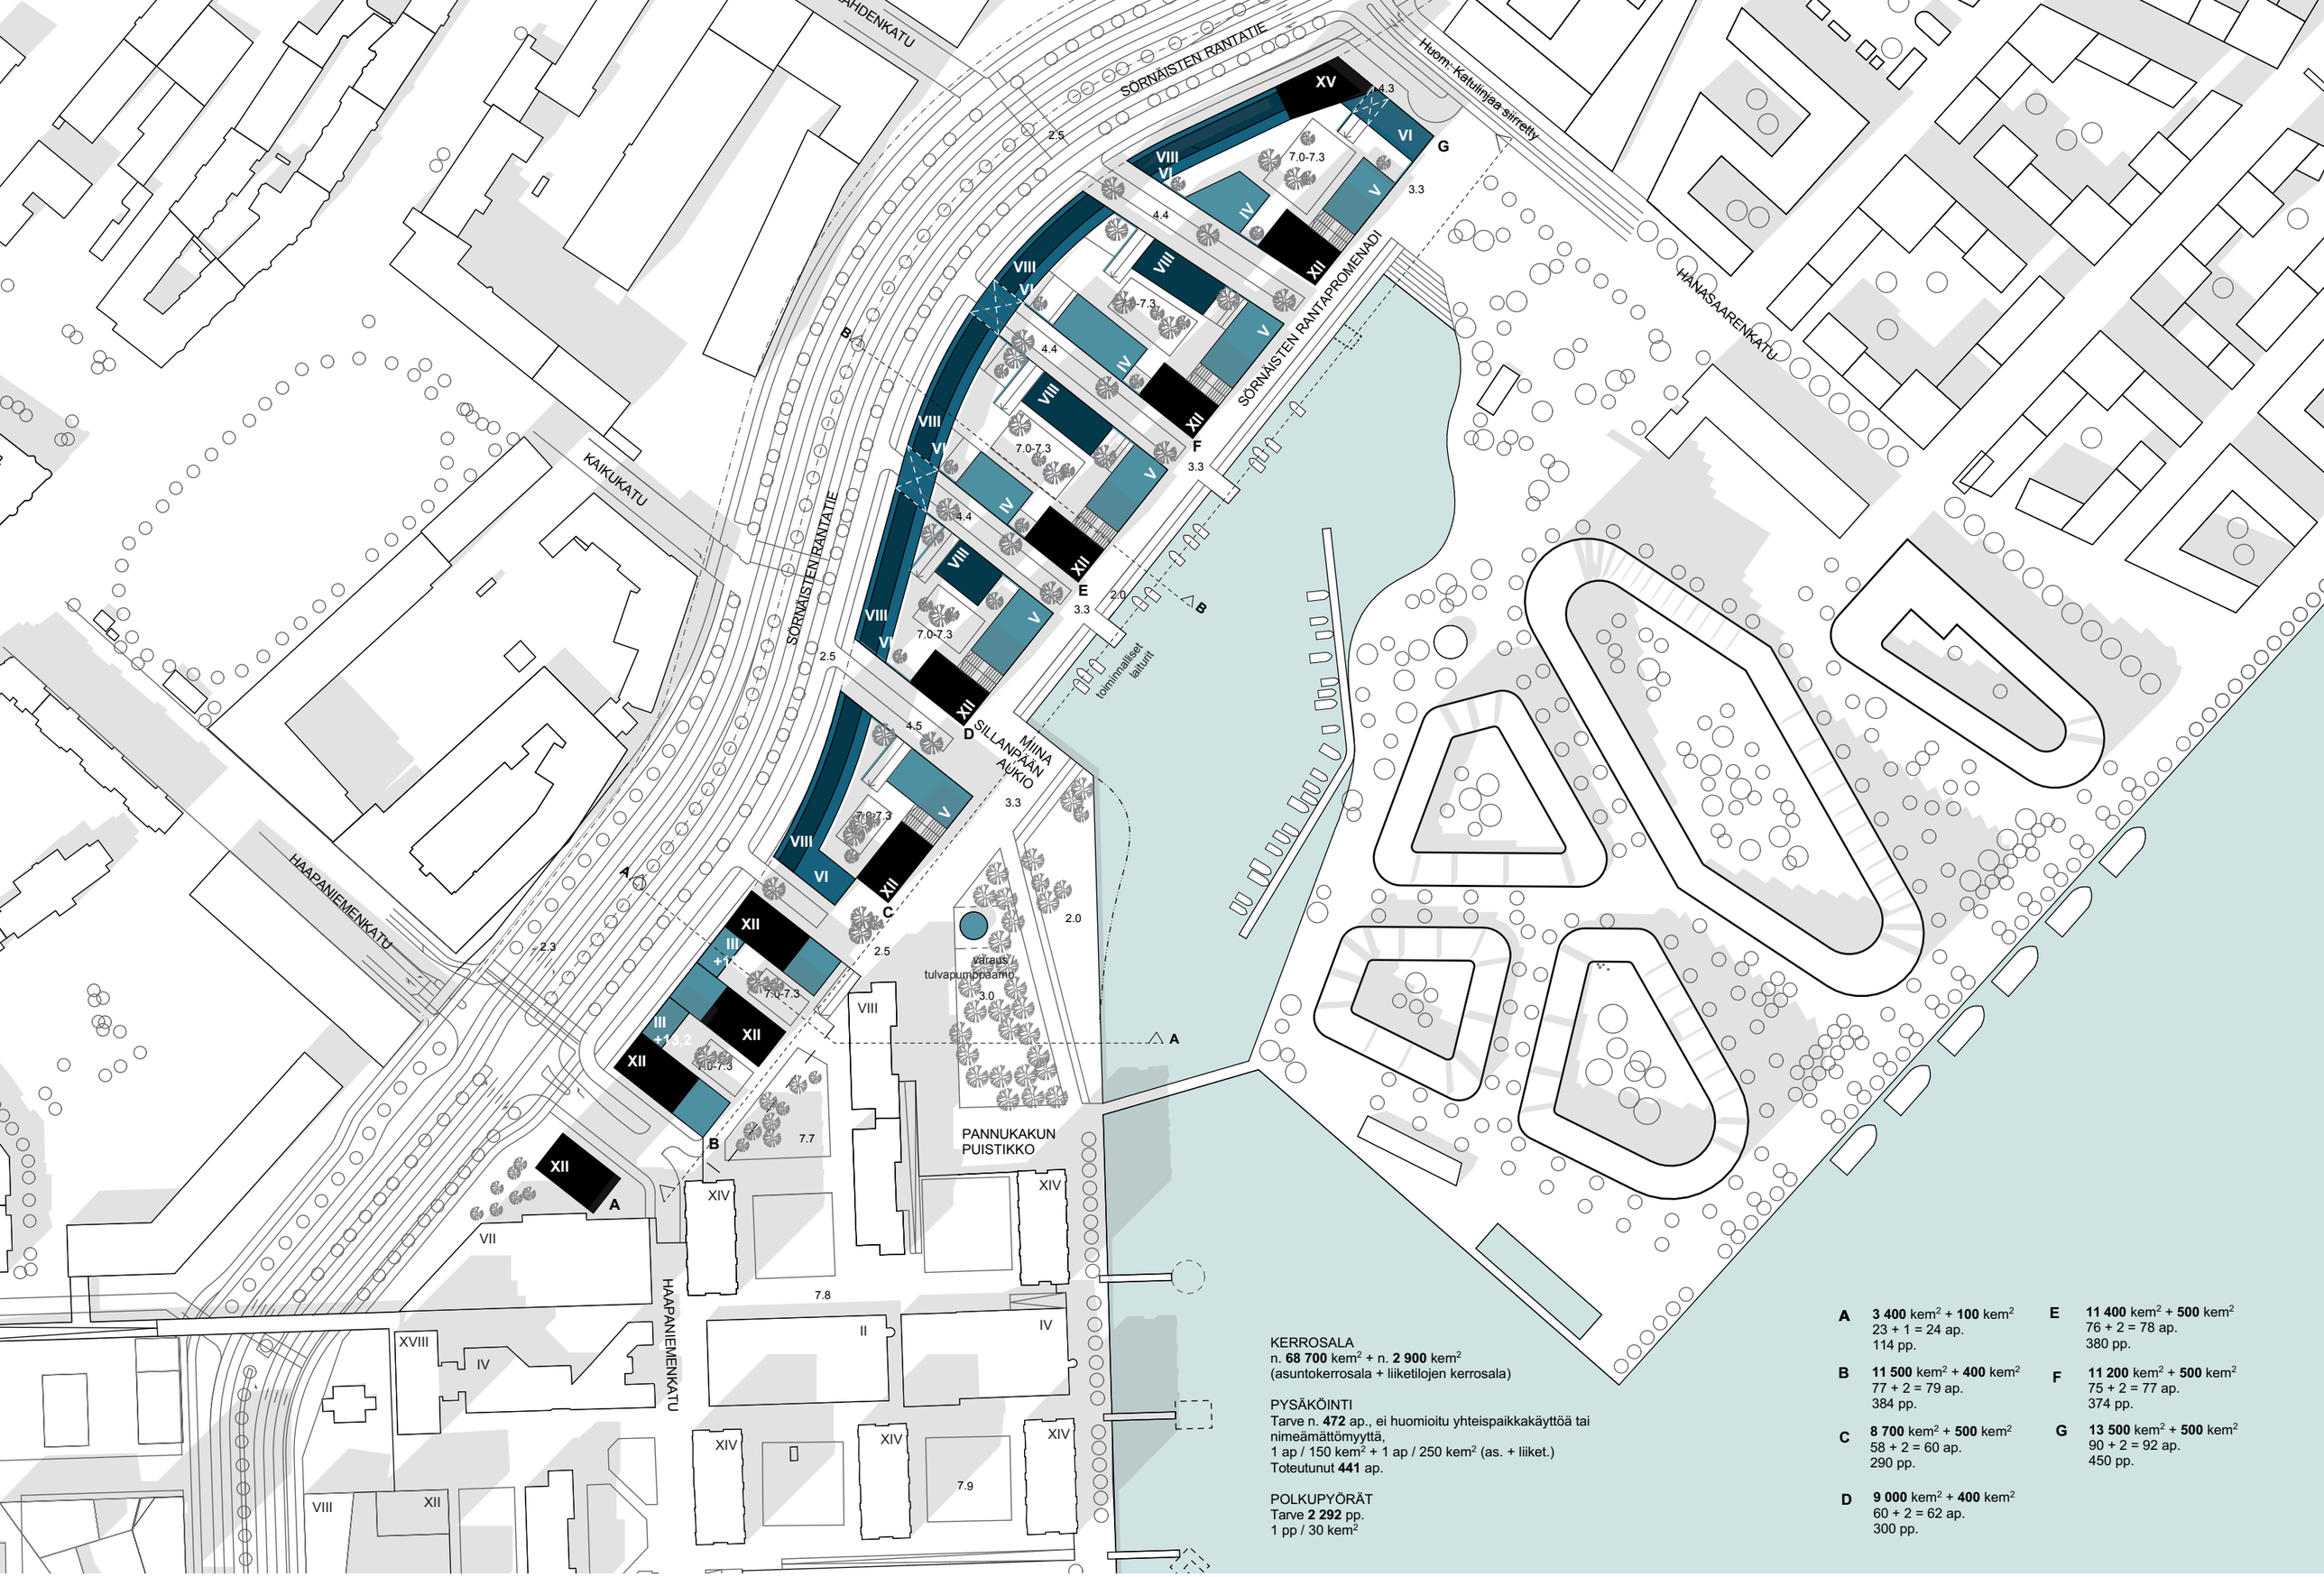

KERROSALA
n. **68 700** kem^2 + n. **2 900** kem^2
(asuntokerrosala + liiketilojen kerrosala)

PYSÄKÖINTI
Tarve n. **472** ap., ei huomioitu yhteispaikkakäyttöä tai nimeämättömyyttä,
1 ap / 150 kem^2 + 1 ap / 250 kem^2 (as. + liiket.)
Toteutunut **441** ap.

POLKUPYÖRÄT
Tarve **2 292** pp.
1 pp / 30 kem^2

A **3 400** kem^2 + **100** kem^2
23 + 1 = 24 ap.
114 pp.

B **11 500** kem^2 + **400** kem^2
77 + 2 = 79 ap.
384 pp.

C **8 700** kem^2 + **500** kem^2
58 + 2 = 60 ap.
290 pp.

D **9 000** kem^2 + **400** kem^2
60 + 2 = 62 ap.
300 pp.

E **11 400** kem^2 + **500** kem^2
76 + 2 = 78 ap.
380 pp.

F **11 200** kem^2 + **500** kem^2
75 + 2 = 77 ap.
374 pp.

G **13 500** kem^2 + **500** kem^2
90 + 2 = 92 ap.
450 pp.

1. SÖRNÄISTEN RANTATIELTÄ RAJAAVA MASSA
- 1-6.krs yhtenäinen kaareva massa (kongit 1-3.krs)
- 6.-8.krs sisäänvedettyjä, esim. metalliverhous
- Paikalla muuratun tiilen, punaiset ja käsinlyödyt keltaiset sävyt mukailevat kadun toisella puolen olevien rakennusten sävyjä
2. MERELLE AVAUTUVA KORTTELIRAKENNE
- Korttelin jokaisella rakennuksella oma materiaalinsa ja sävynsä (ja kattomuotonsa)
- Kukin rakennus yksiaineinen
- Kattopinnat viherkattoa, terassia ja aurinkopaneeleita
3. MERIHAAN TÄYDENNYS
- 3.krs jalusta + 12 krs tornit
- Tasakatot
- Yksiaineisuus
- Pihan liittyy Merihaan kansitasoon
4. PANNUKAKUN PUISTIKKO
- Näkymälinjojen huomioiminen
- Alueen asukkaiden lähivirkistys
- Oma toiminnallisuus ja tunnelma
- Täytöille tutkitaan jatkossa vaihtoehtoja (paalut, kelluvat rakenteet tms.)
5. SÖRNÄISTEN RANTAPROMENADI
- Aktiivinen rantareitti
- Kelluvat toiminnallsiet laiturielementit
- Sataman historian heijastuminen materiaaleihin
1.
2.
3.
4.
5.

SÖRNÄISTEN RANTATIE
LINTULAHDENKATU
SÖRNÄISTEN RANTAPROMENADI
Tavoitekorko kadulle
2,60
3,60
4,40
4,50
3,30
3,00
72 ap.
90 ap.
Liike 51
Yht./tekn. 180
Yht./tekn. 116
Yht./tekn. 46
Yht./tekn. 230
Liike 148
Yht./tekn. 163
Yht./tekn. 102
Yht./tekn. 78
Yht./tekn. 186
Liike 90
Liike 141
Liike 40
Yht./tekn. 100
Yht./tekn. 81
Yht./tekn. 79
Yht./tekn. 139
Liike 64
Yht./tekn. 132
Yht./tekn. 77
Yht./tekn. 53
Yht./tekn. 75
Liike 143
Liike 90
Liike 141

SÖRNÄISTEN RANTATIE
LINTULAHDENKATU
SÖRNÄISTEN RANTAPROMENADI
KAIKUKATU
Pelastus
Pelastusreitti kaltevuus max.
pihakansi
7,00...7,30
Pelastustiellä voidaan tulkita toista vaihtoehtoa asuinsuunnittelun kehnon katukorkojen niin vaatiessa
2,60
3,60
4,40
4,50
5,00
6,00
7,00
Yht. 98
Yht. 115
Yht. 45
Yht. 99
Yht. 124
Yht. 51
Yht. 43
Yht. 226
Yht. 12

GEN
GEN

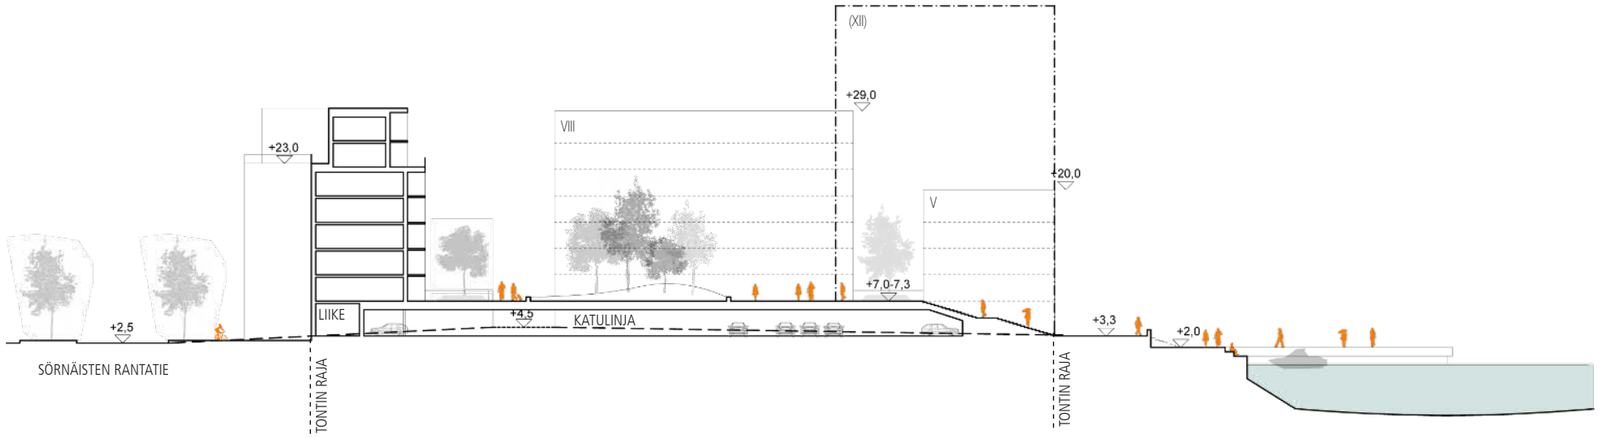

LEIKKAUS B - B 1/750

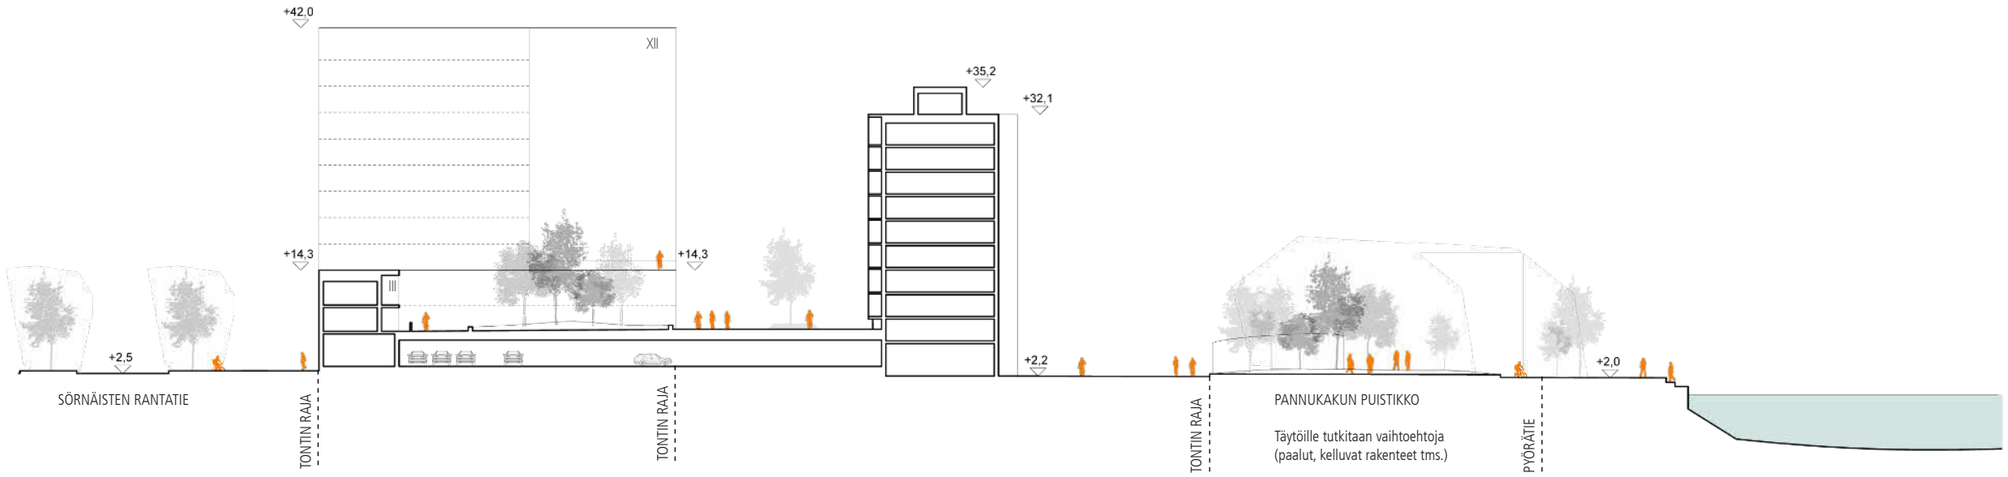

LEIKKAUS A - A 1/750

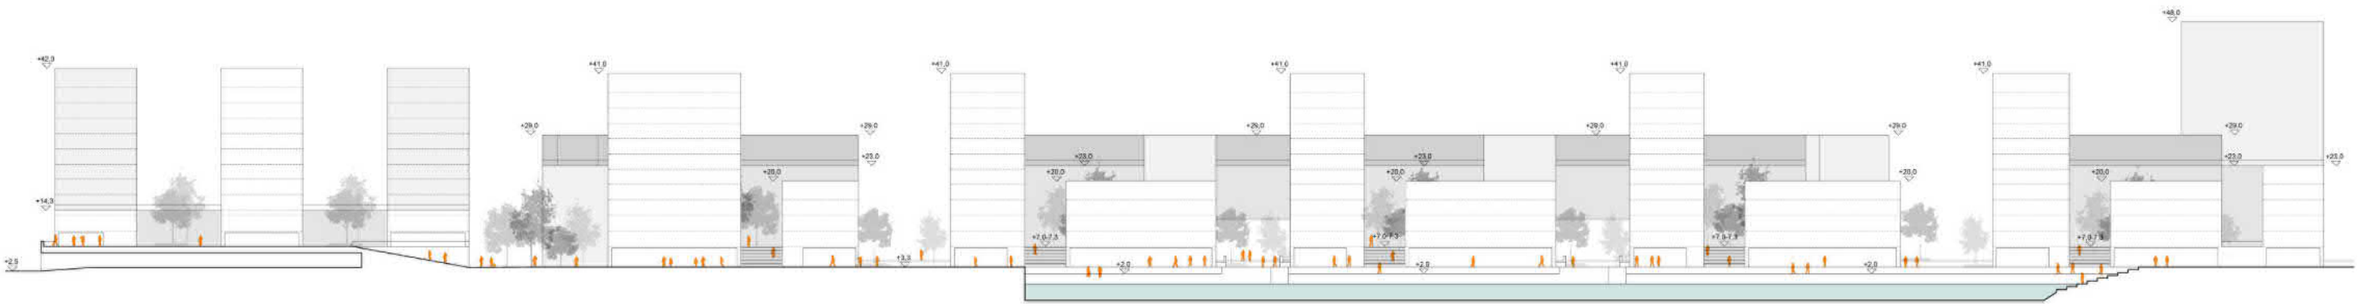

ALUEJULKISIVU 1/1500

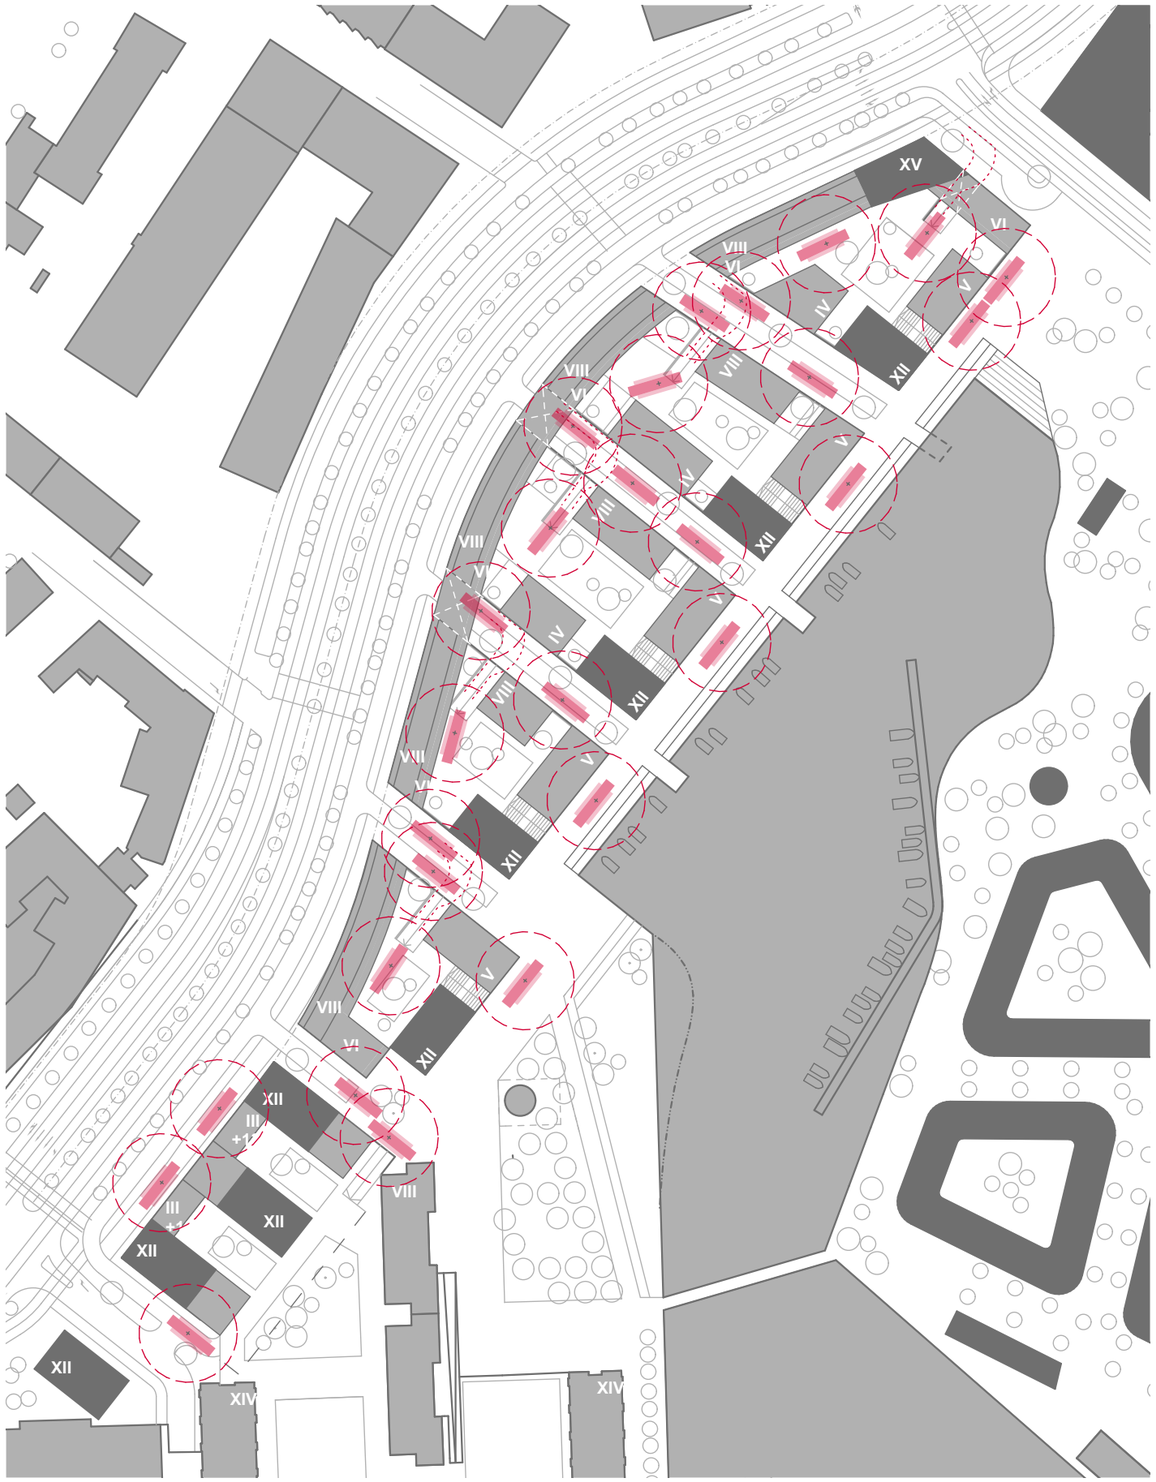

PERIAATTEELLINEN PELASTUSKAAVIO

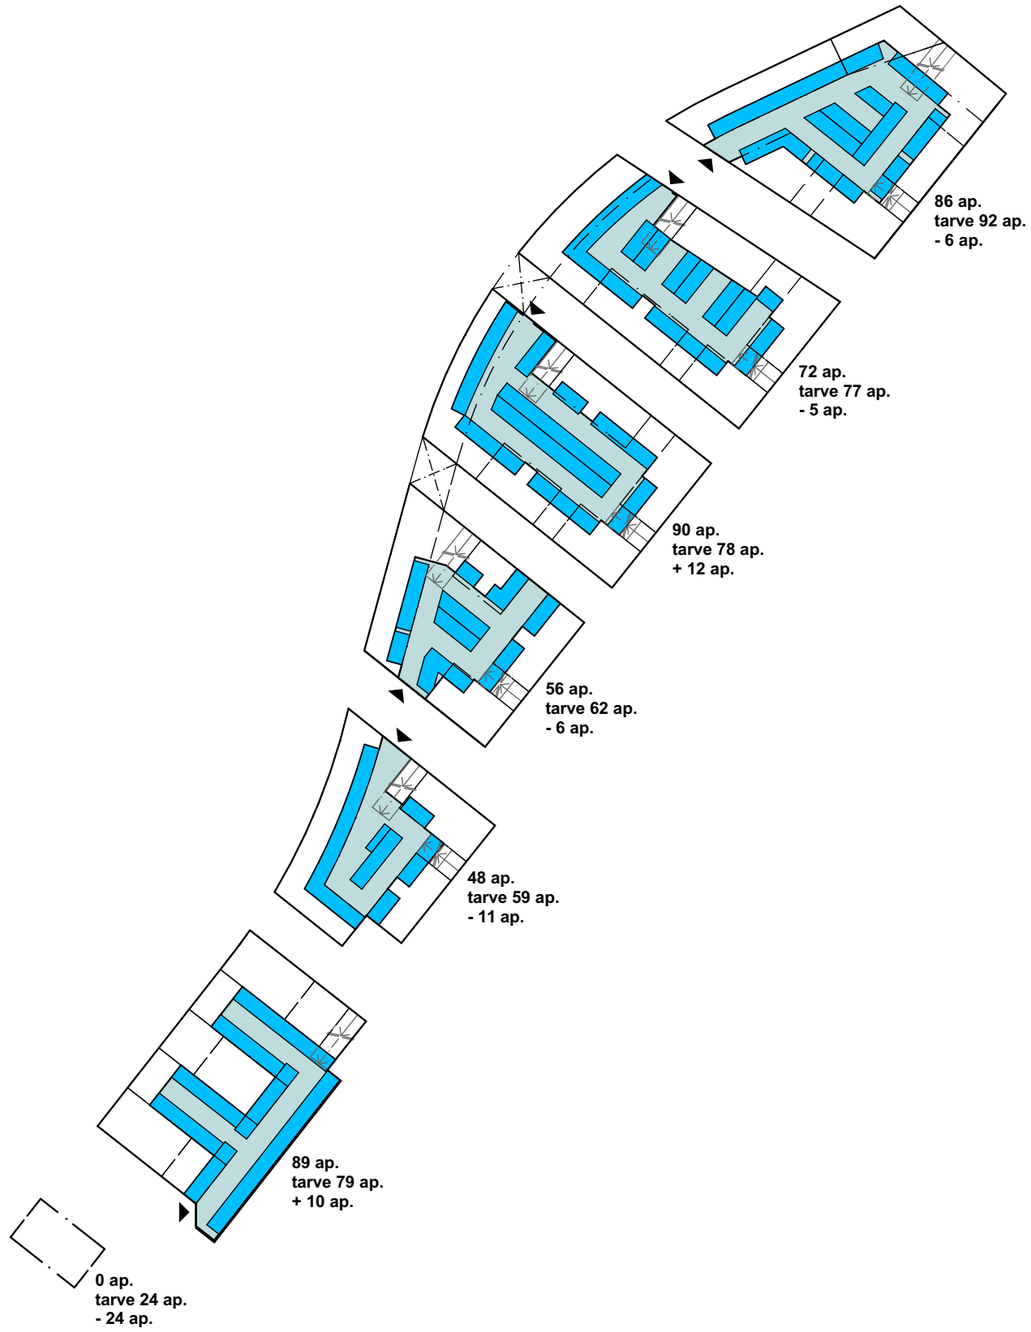

PYSÄKÖINTIKAAVIO

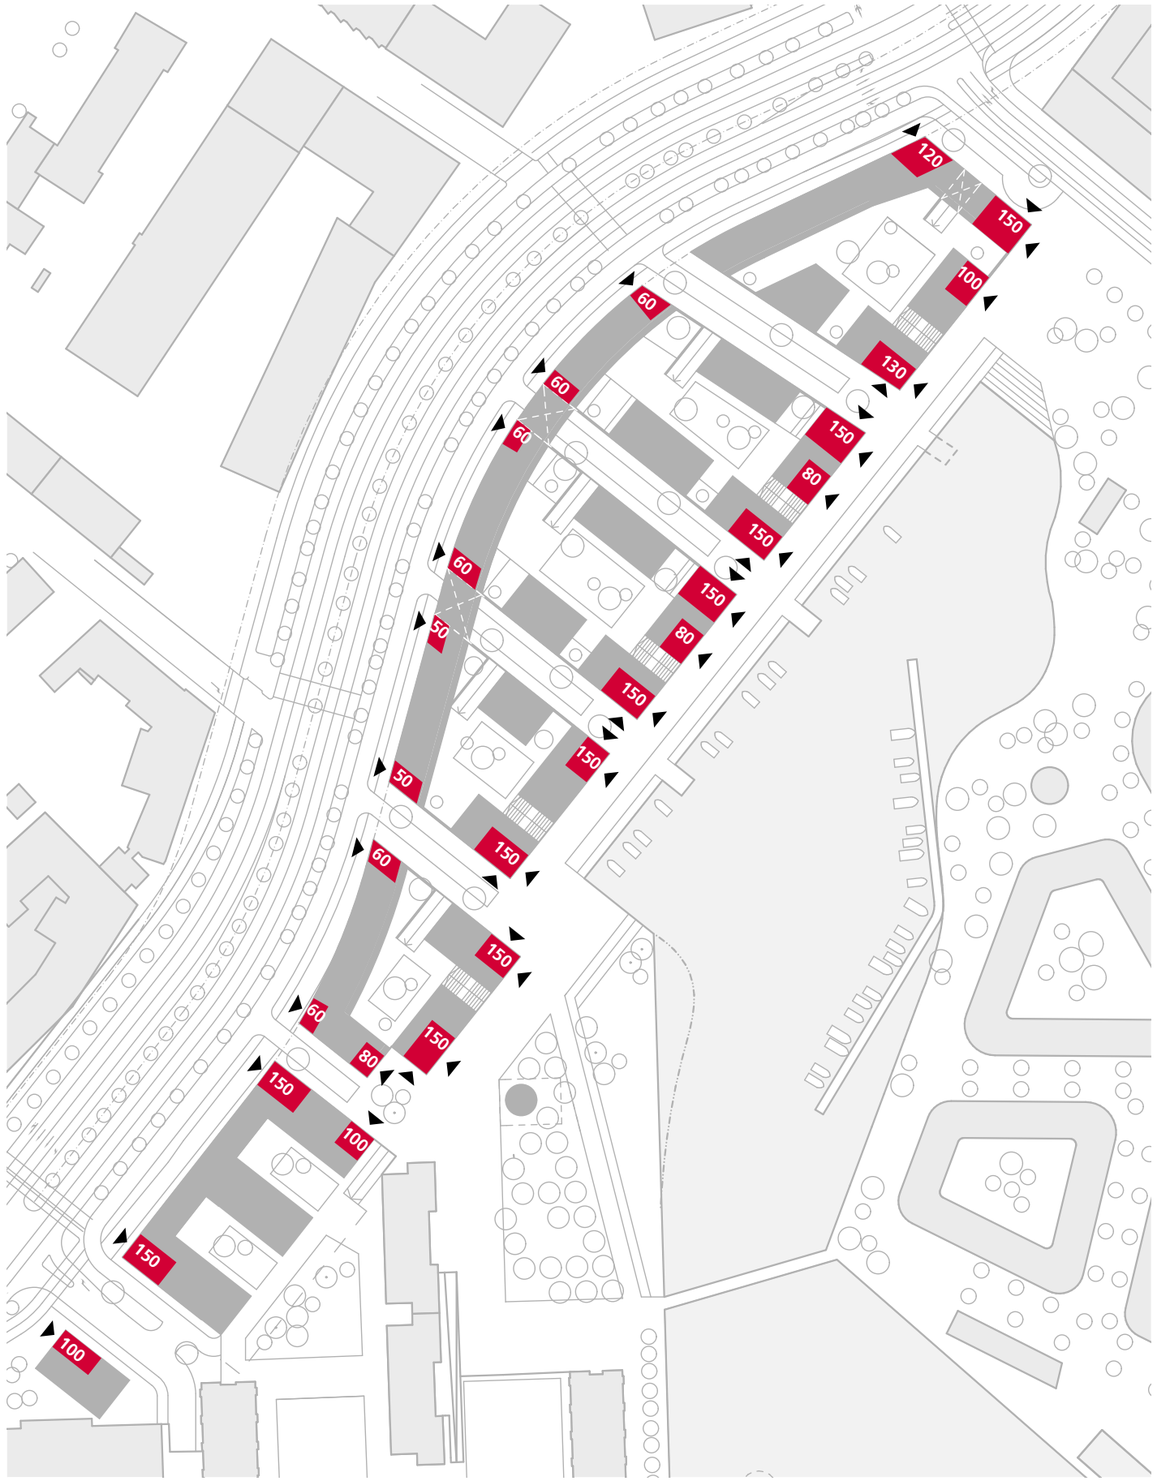

LIIKETILOJEN SIJOITTUMISEN PERIAATTEET SÖRNÄISTEN RANTATIELLE JA RANTAPROMENADILLE

SUUNNITELMA / NÄKYMÄ SÖRNÄISTEN RANTATIELTÄ ETELÄÄN B

SUUNNITELMA / NÄKYMÄ SUVILAHDESTA ETELÄÄN,
SÖRNÄISTEN RANTAPROMENADI

SUUNNITELMA / MASSOITTELU, LIITTYMINEN YMPÄRISTÖÖN

SUUNNITELMA / MASSOITTELU, LIITTYMINEN YMPÄRISTÖÖN

LIITTEET / VAIHTOEHTOISET MASSOITTELUT

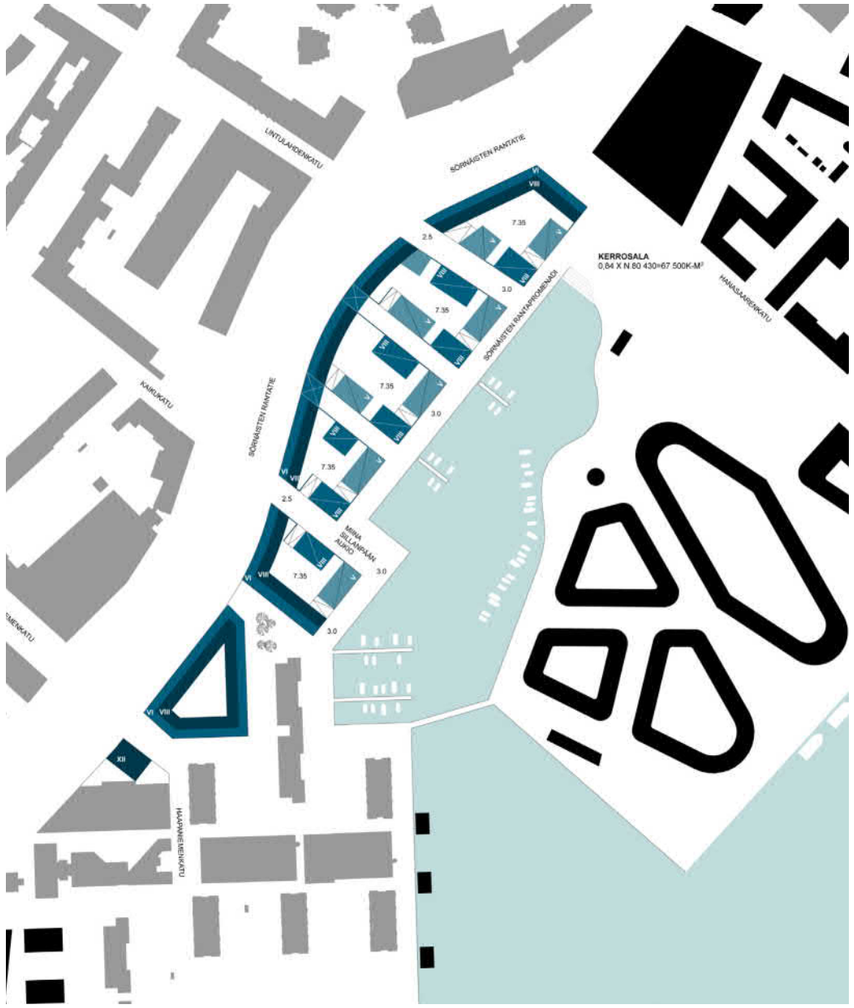
LINTULAHDENKATU
SÖRNÄSTEN RANTATIE
KERROSALA
0,84 X N 80 430=67 500K-M²
HANSASAARENKATU
SÖRNÄSTEN RANTAPROMENADI
SÖRNÄSTEN RANTATIE
7.35
2.5
3.0
VIII
XII

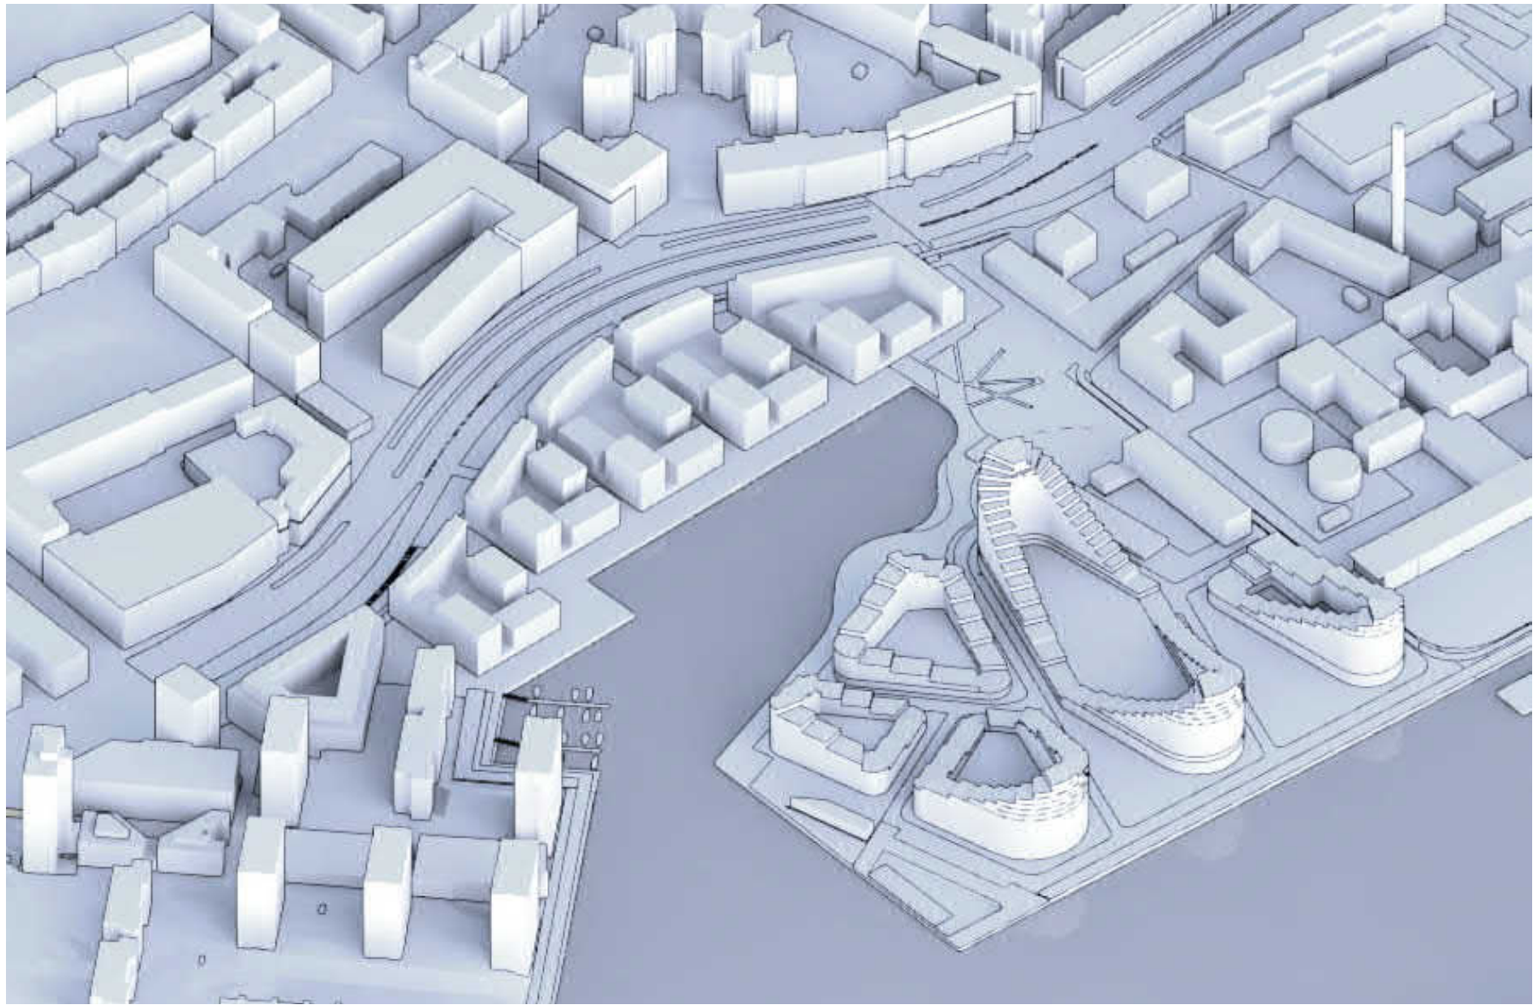

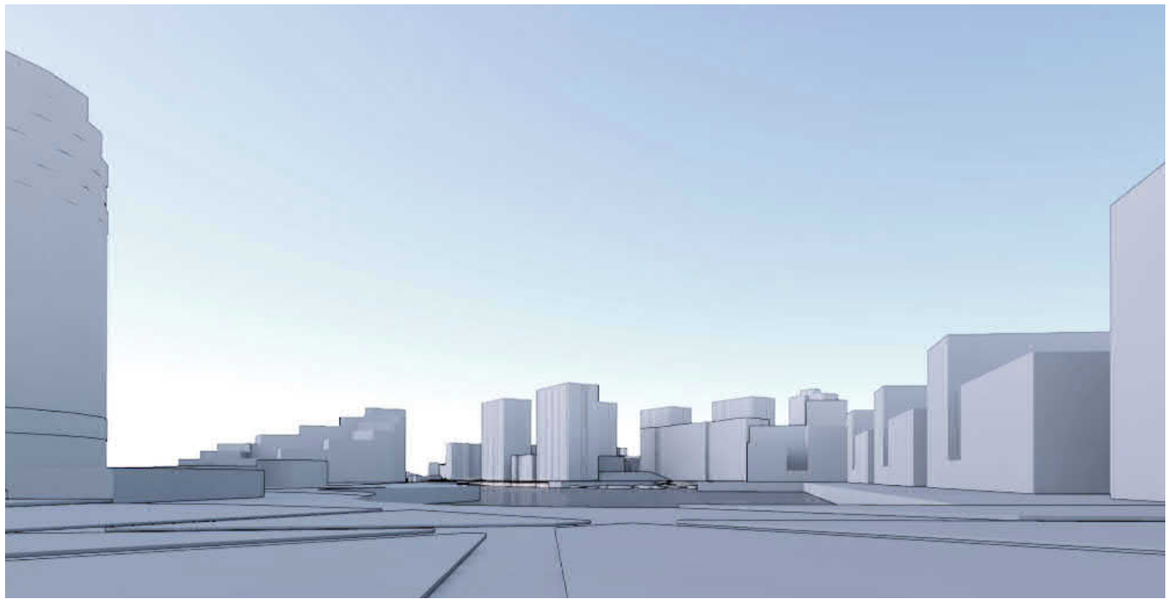

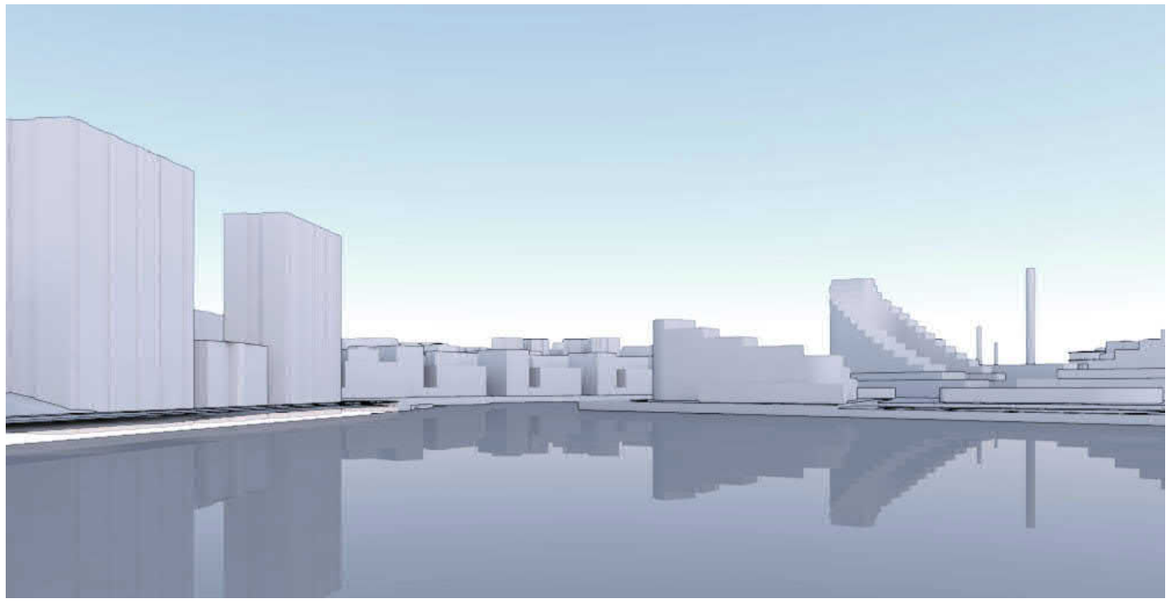

LINTULAHDENKATU
SÖRNÄSTEN RANTATIE
7.35
2.5
3.0
V (VIII)
XII

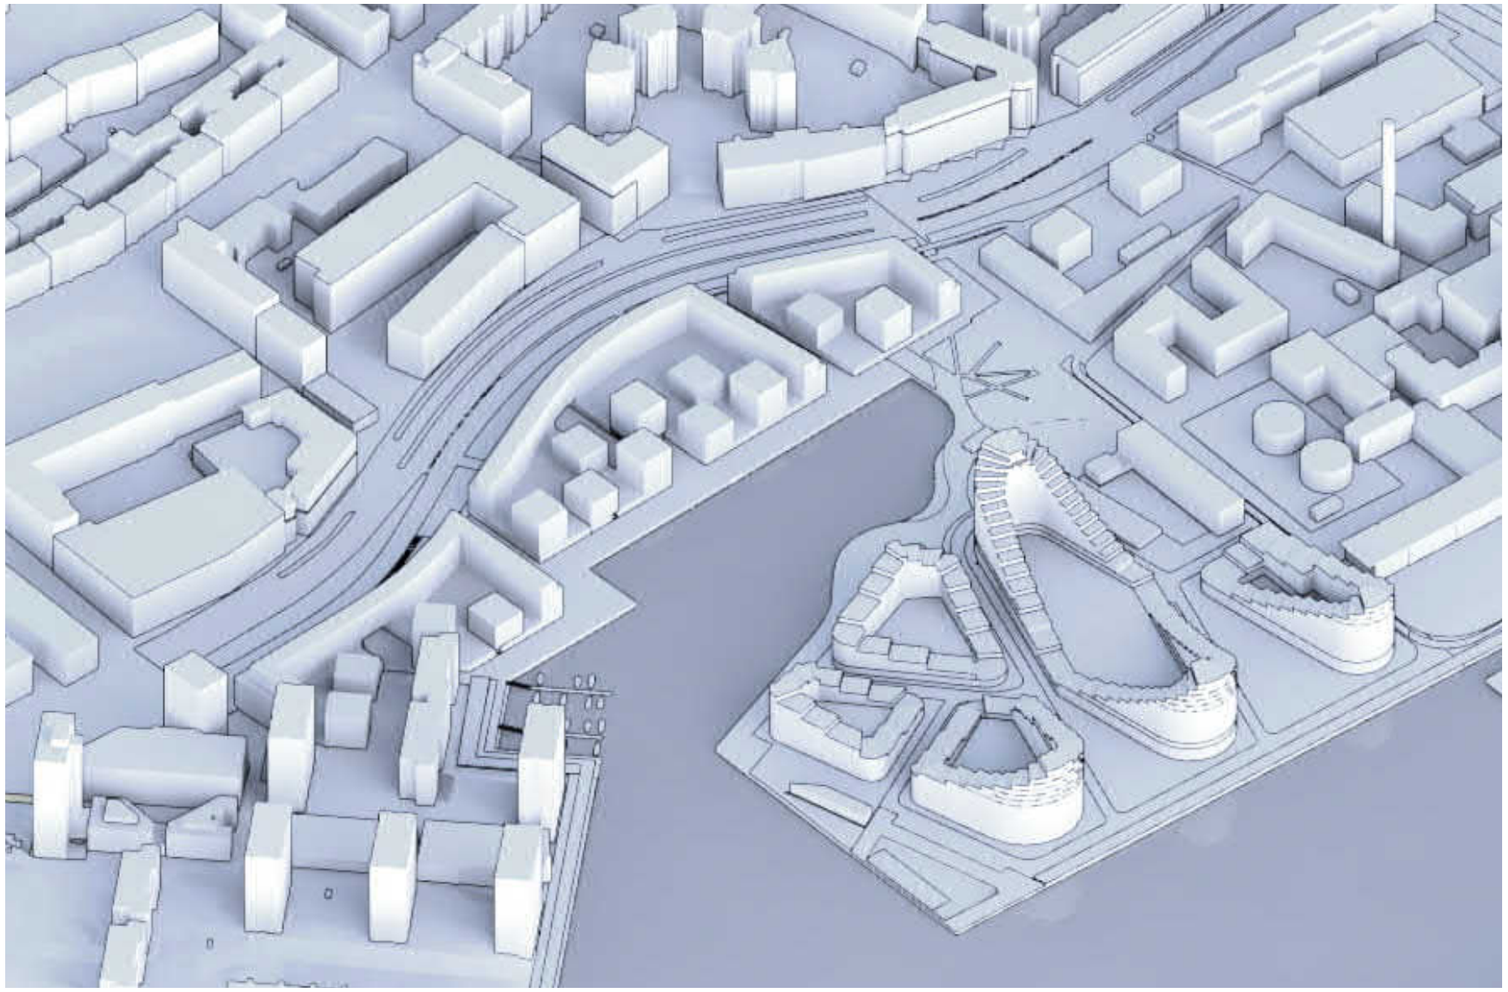

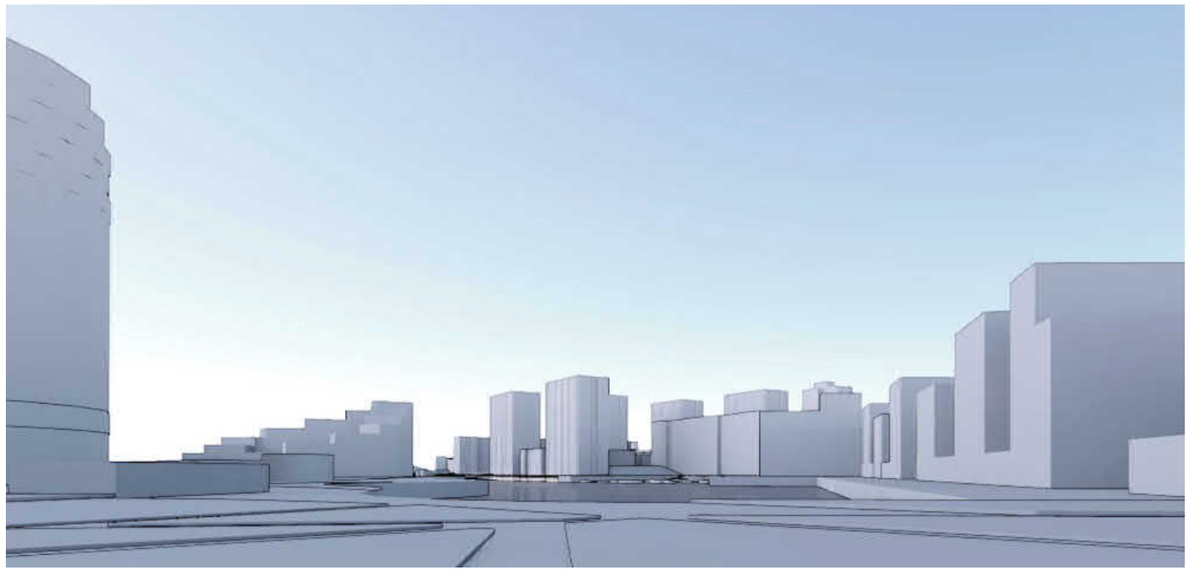

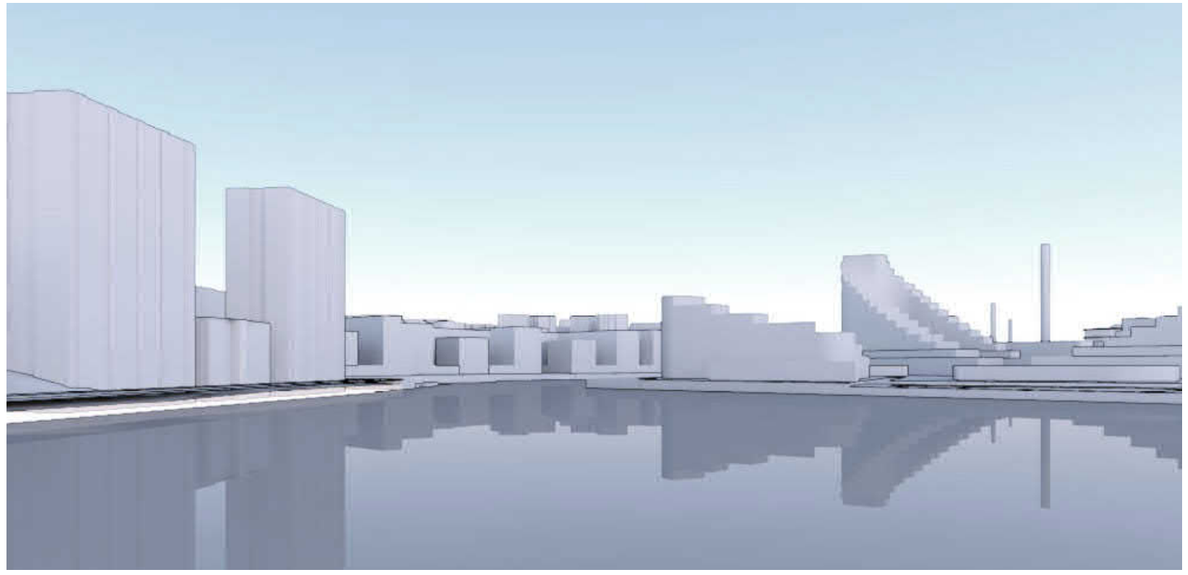

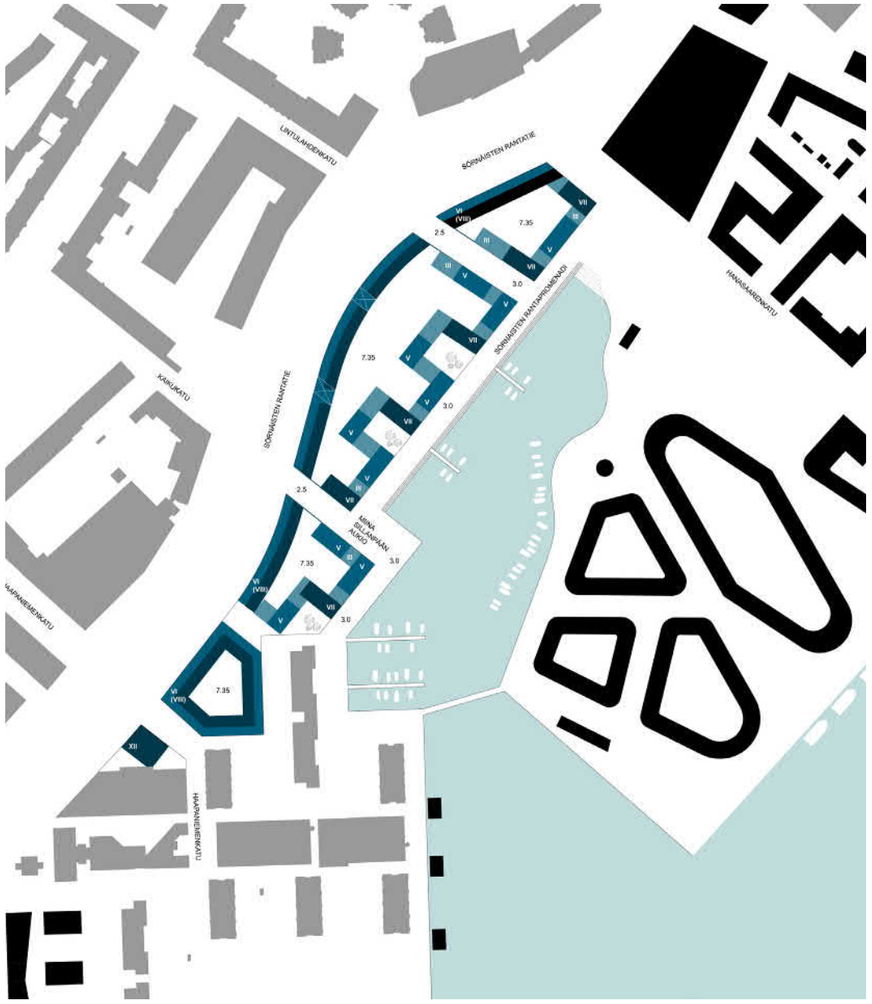
LINTULAHDENKATU
SÖRNÄISTEN RANTATIE
SÖRNÄISTEN RANTAPROMENADI
7.35
2.5
3.0

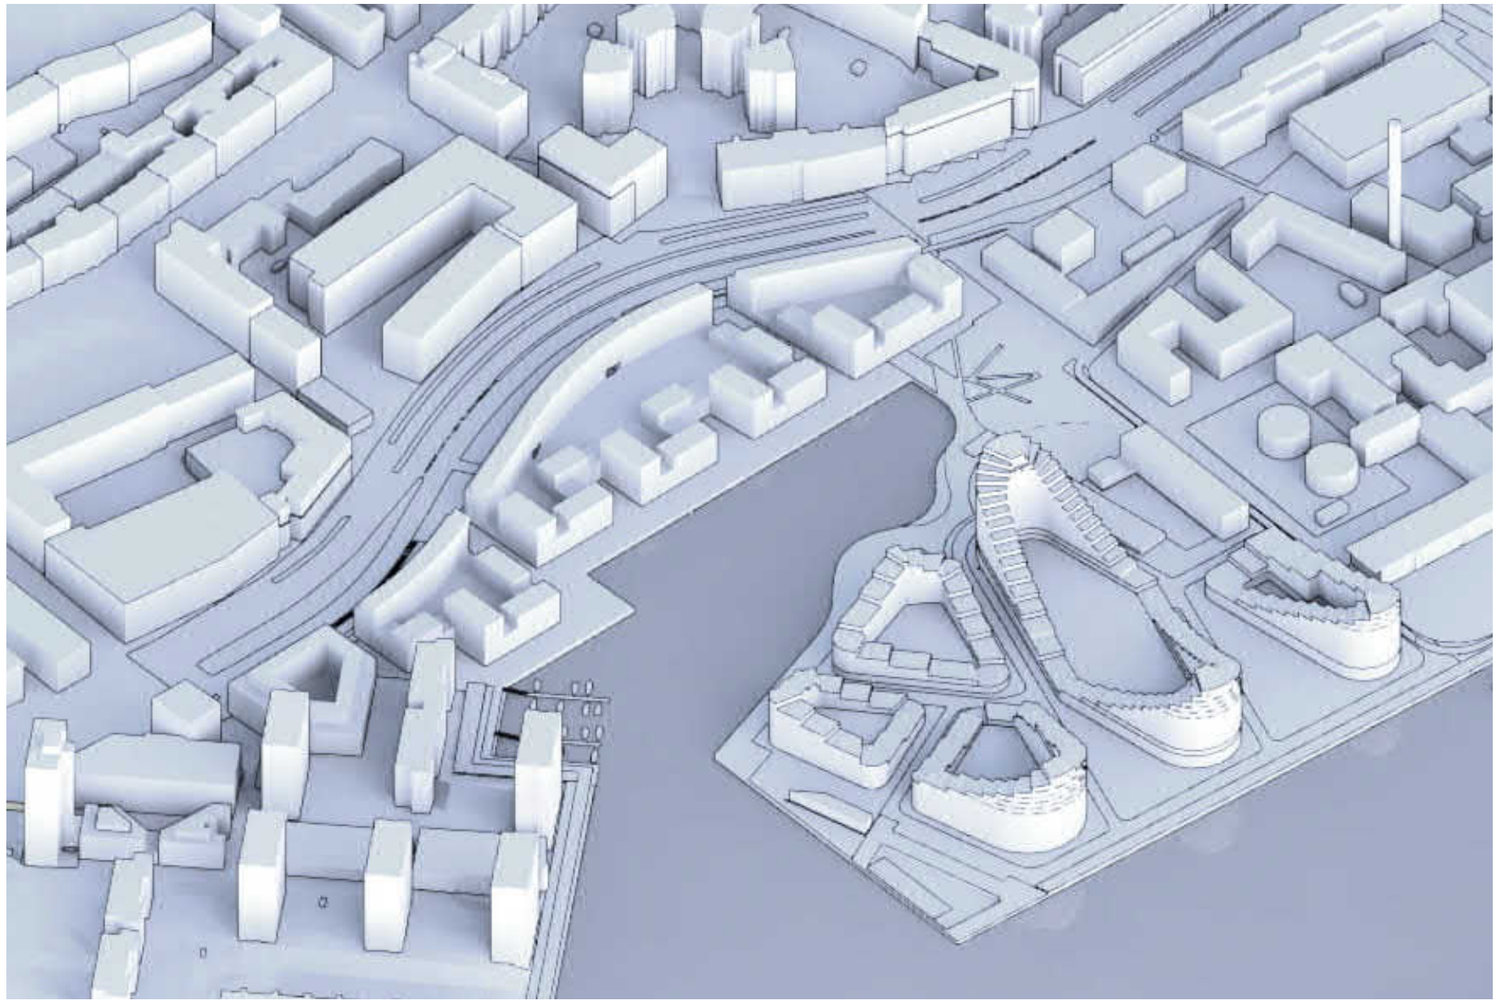

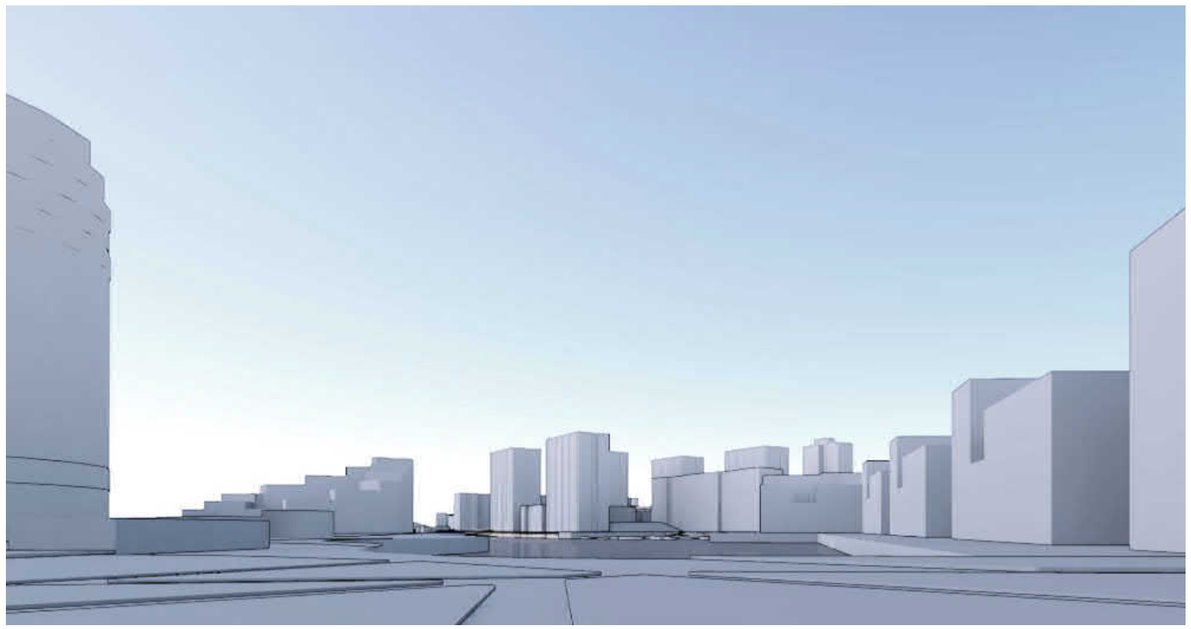

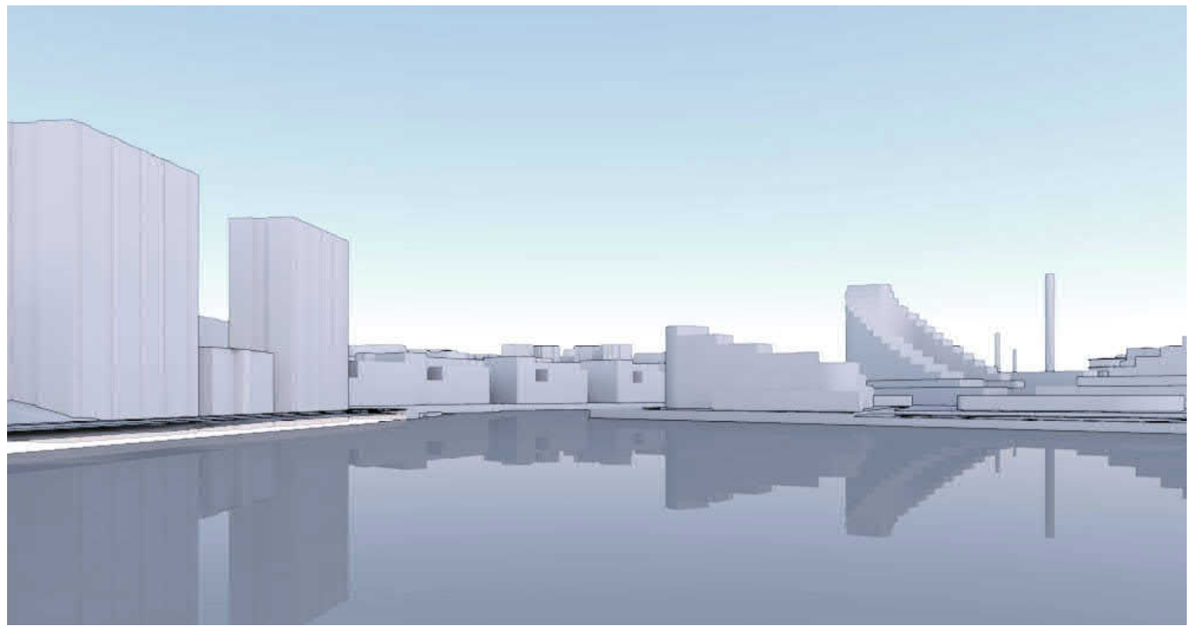

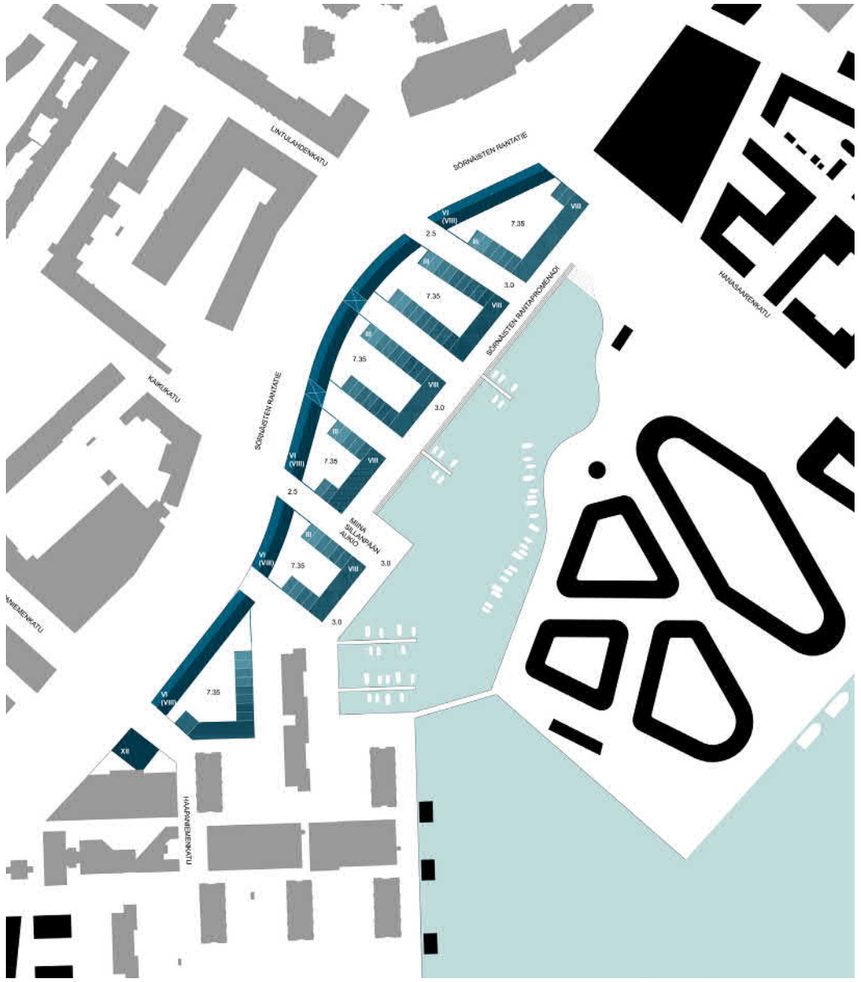
LINTULAHDENKATU
SÖRNÄISTEN RANTATIE
HAKASAARENKATU
SÖRNÄISTEN RANTAPROMENADI
HAAPANIEMENKATU
7.35
3.0
2.5

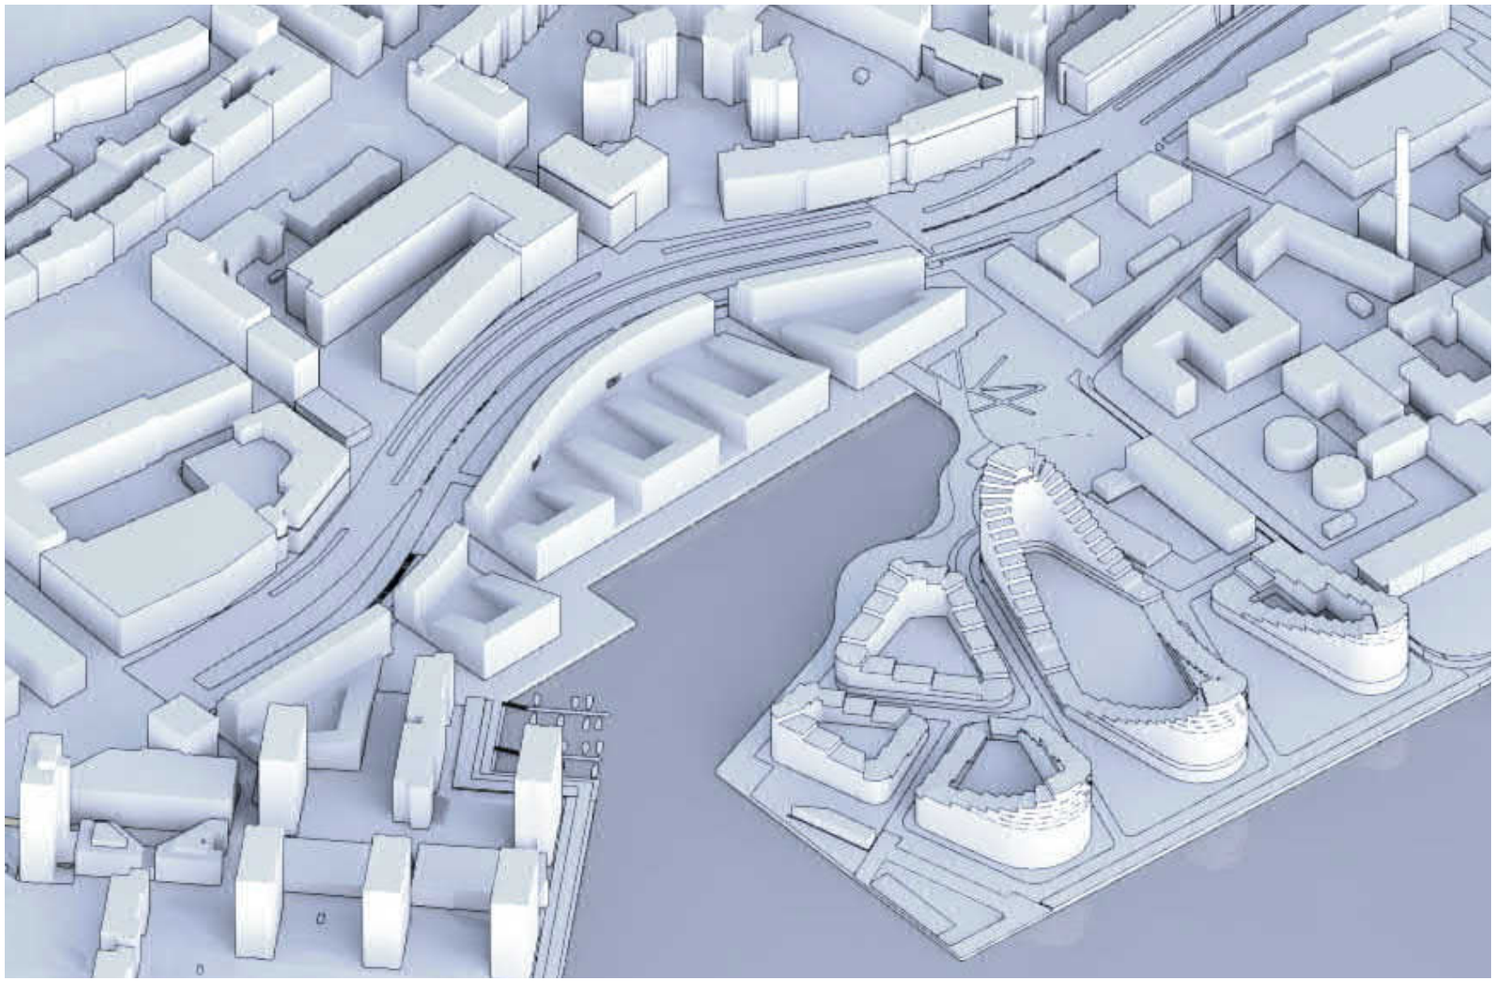

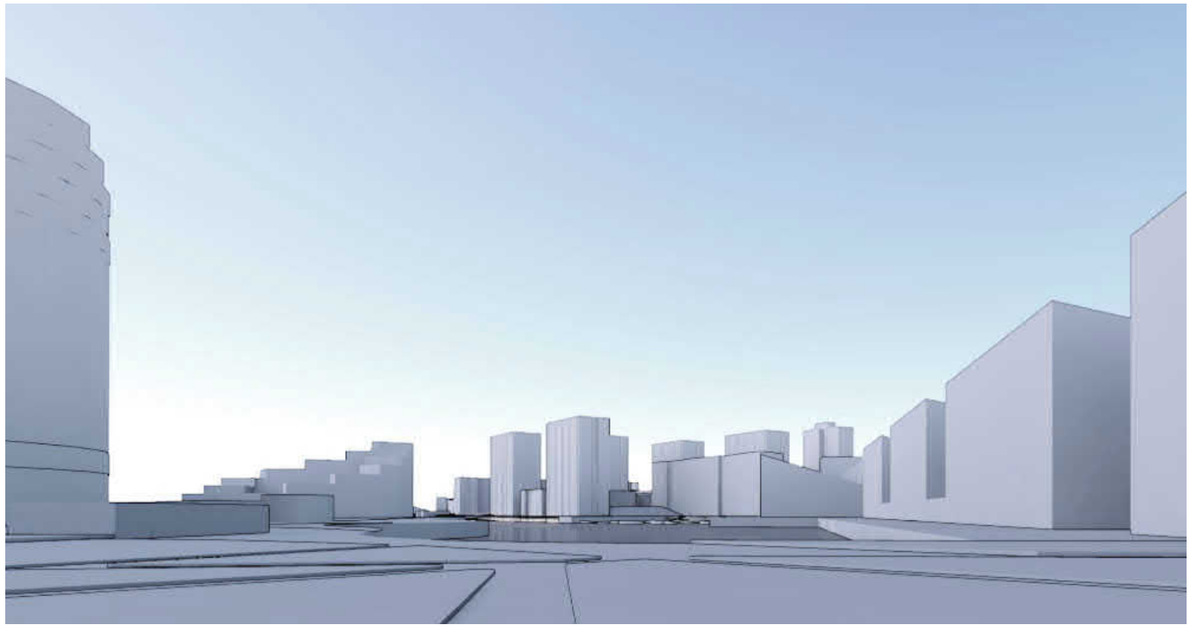

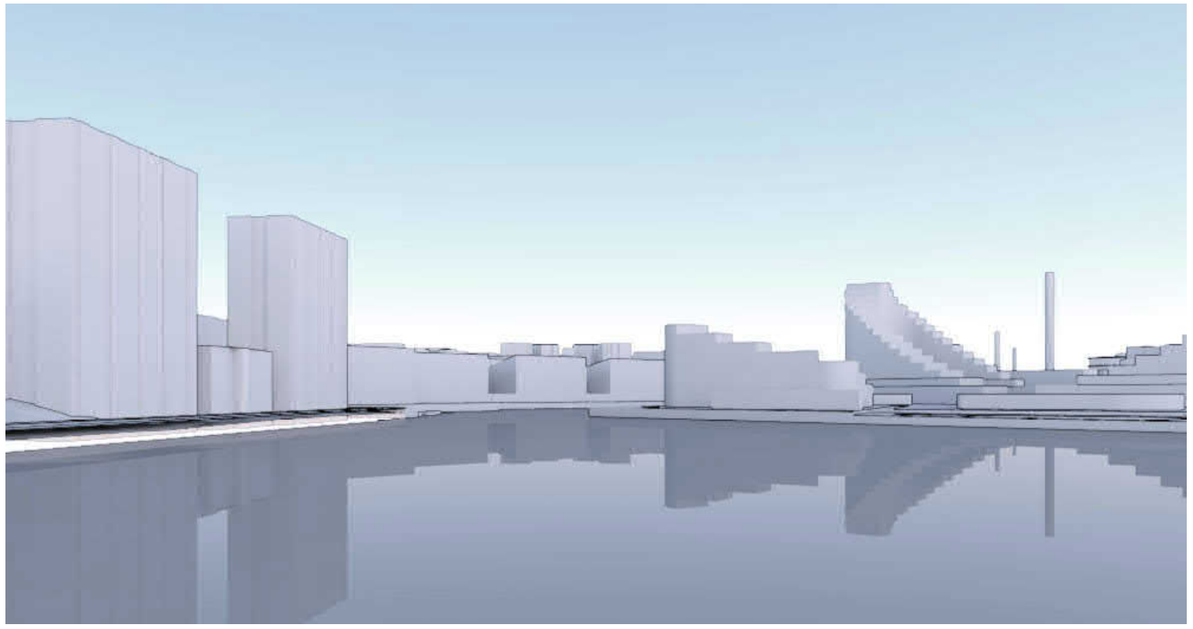

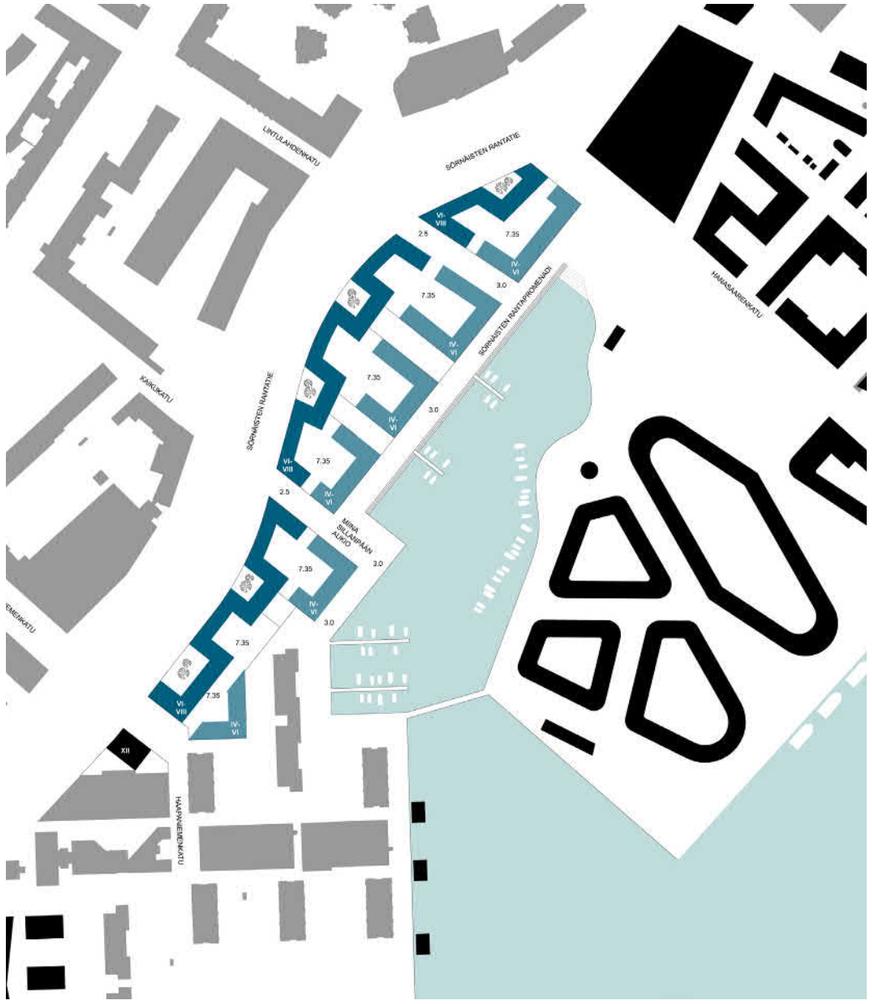
LINTULAHDENKATU
SORNÄISTEN RANTATIE
HANASAARENKATU
KANKIKATU
SORNÄISTEN RANTAPROMENADI
MIINA SILLANPÄÄN AUKIO
VI-VIII
IV-VI
7.35
2.5
3.0

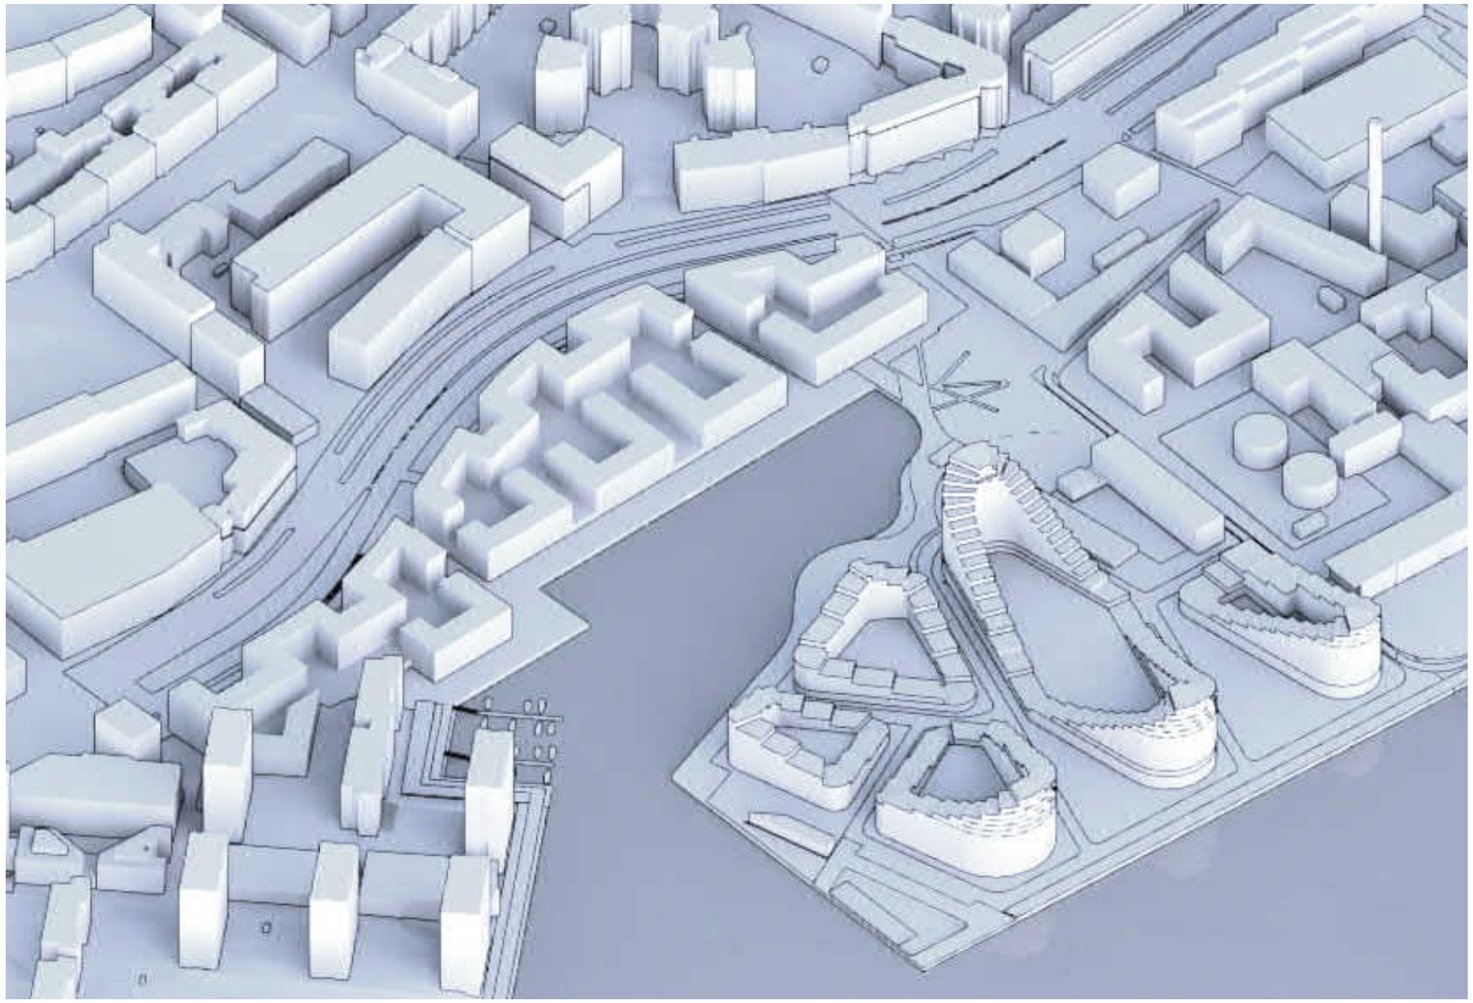

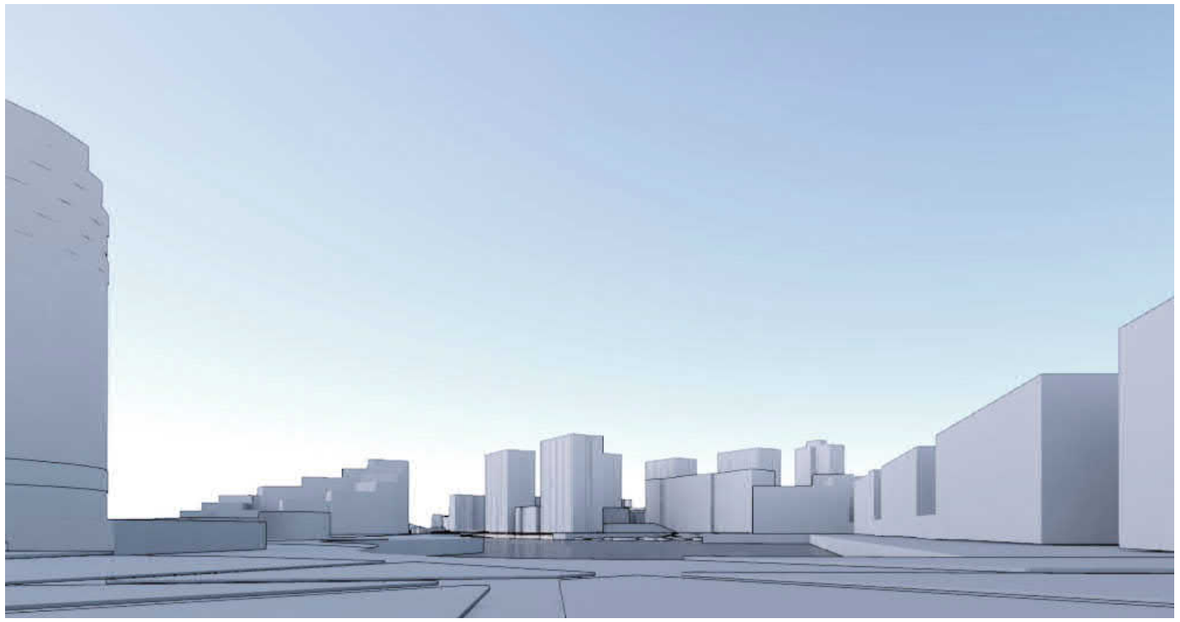

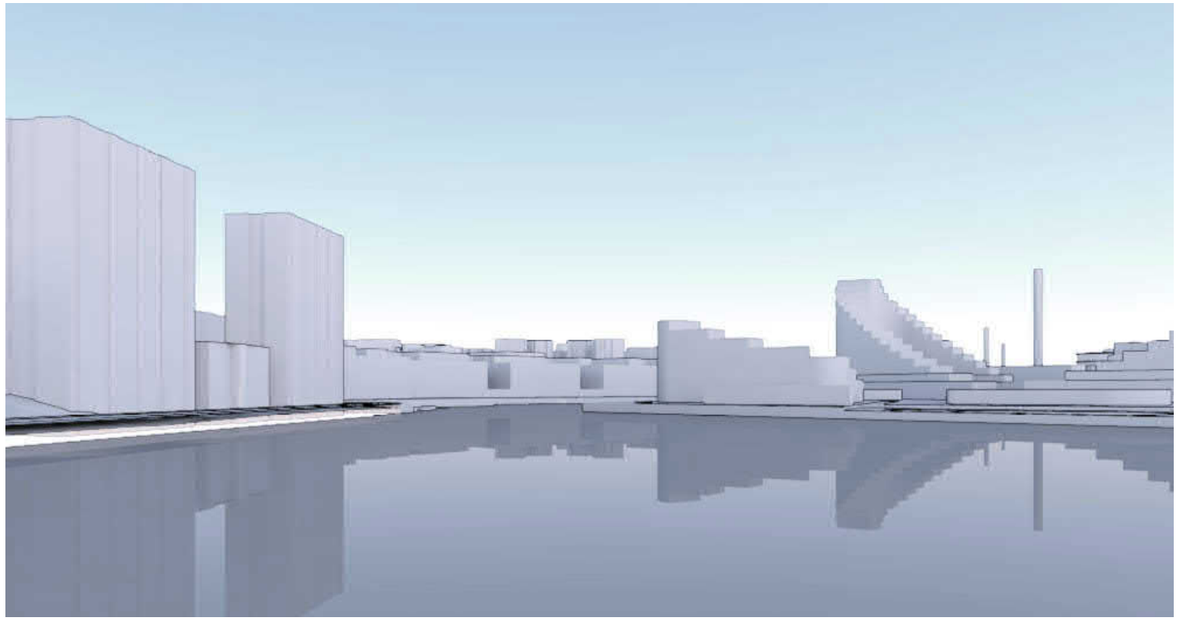

LINTULAHDENKATU
SÖRNÄSTEN RANTATIE
SÖRNÄSTEN RANTAPROMENADI
KASKUKATU
SÖRNÄSTEN RANTATIE
7,35
2,5
3,0

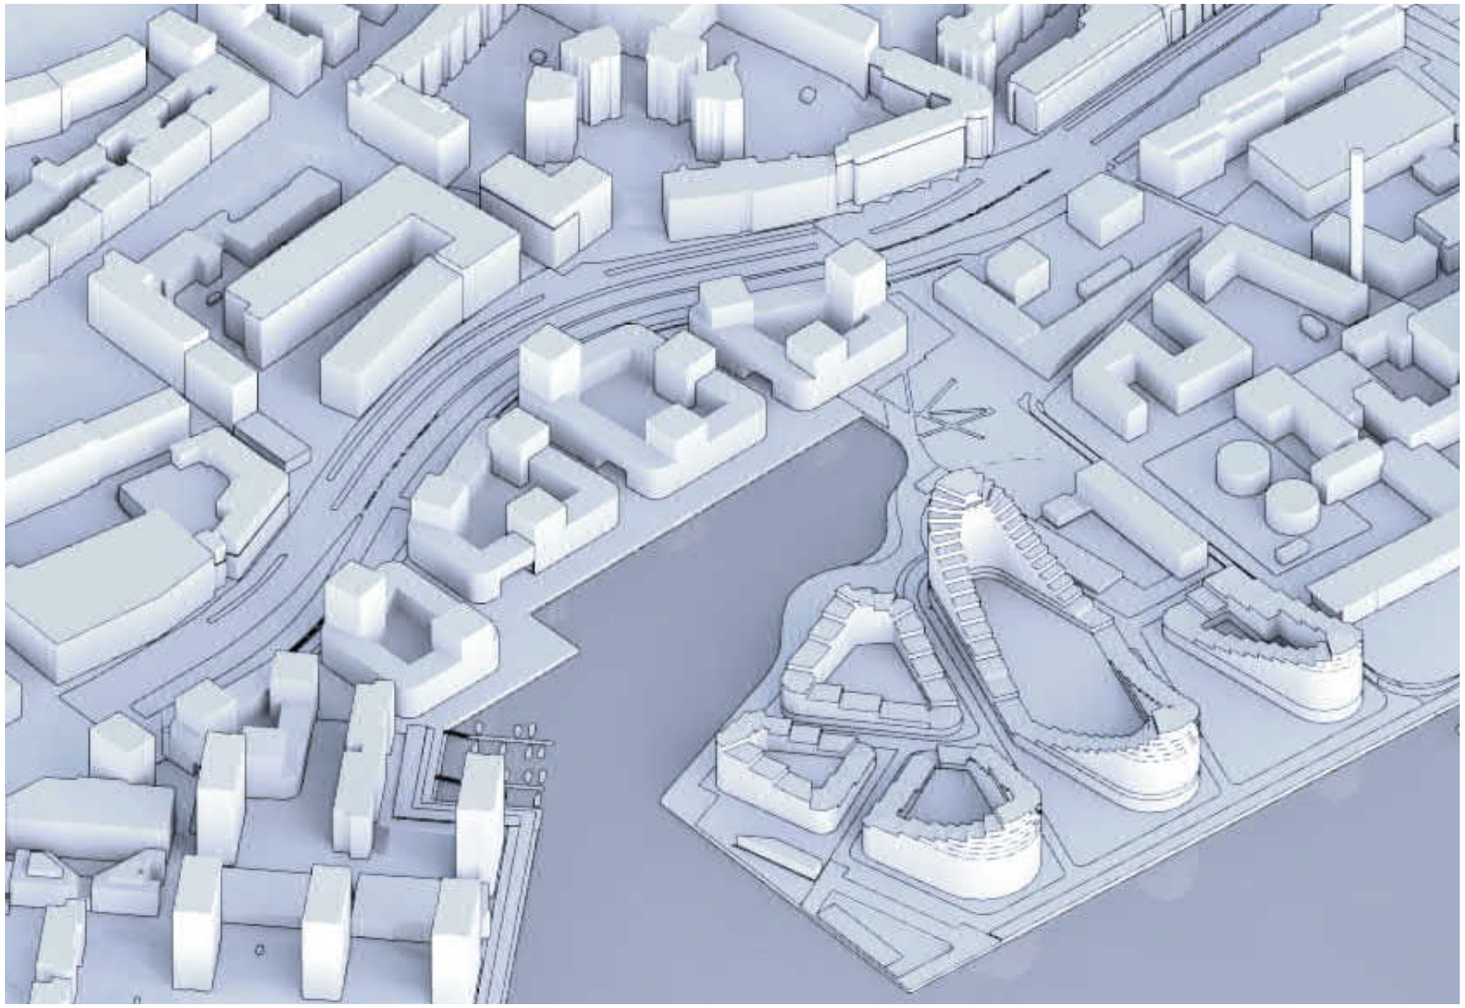

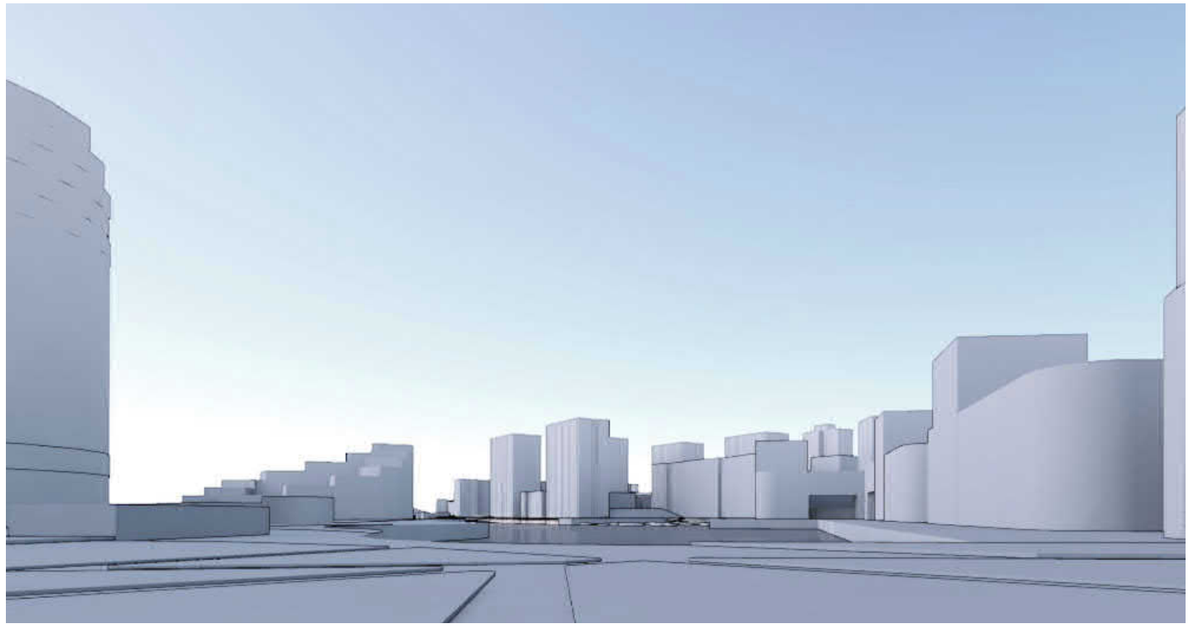

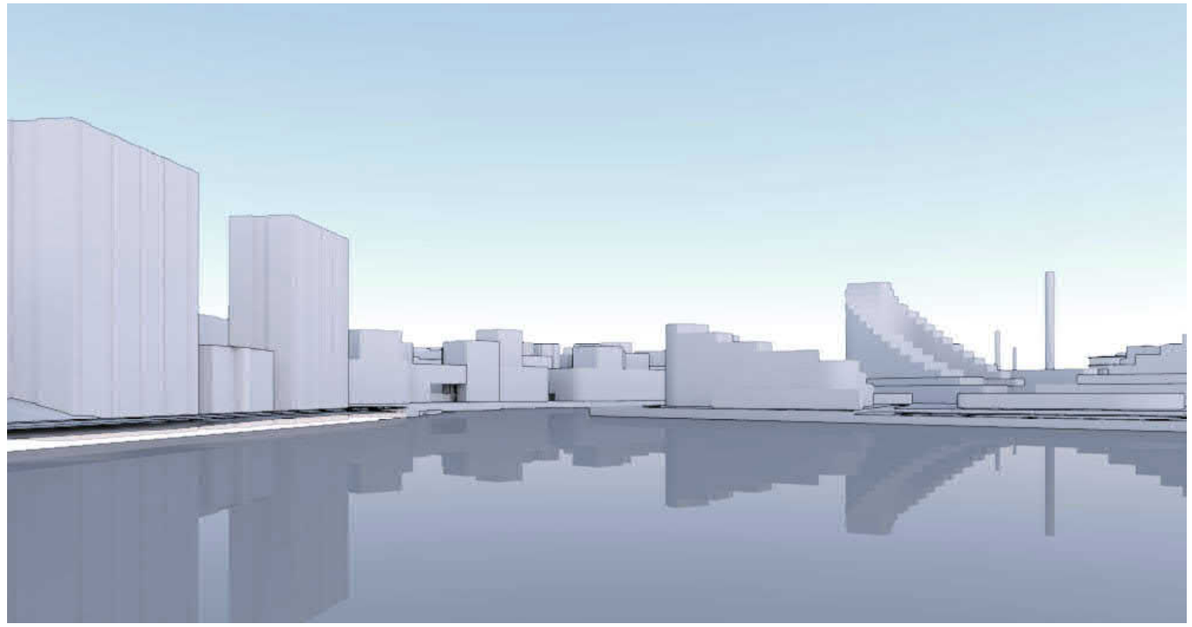

LINTULAHDENKATU
SÖRNÄISTEN RANTATIE
SÖRNÄISTEN RANTATIE
SÖRNÄISTEN RANTAPROMENADI
HAAPANIEMENKATU
VI-VIII
7,35
2,5
3,0

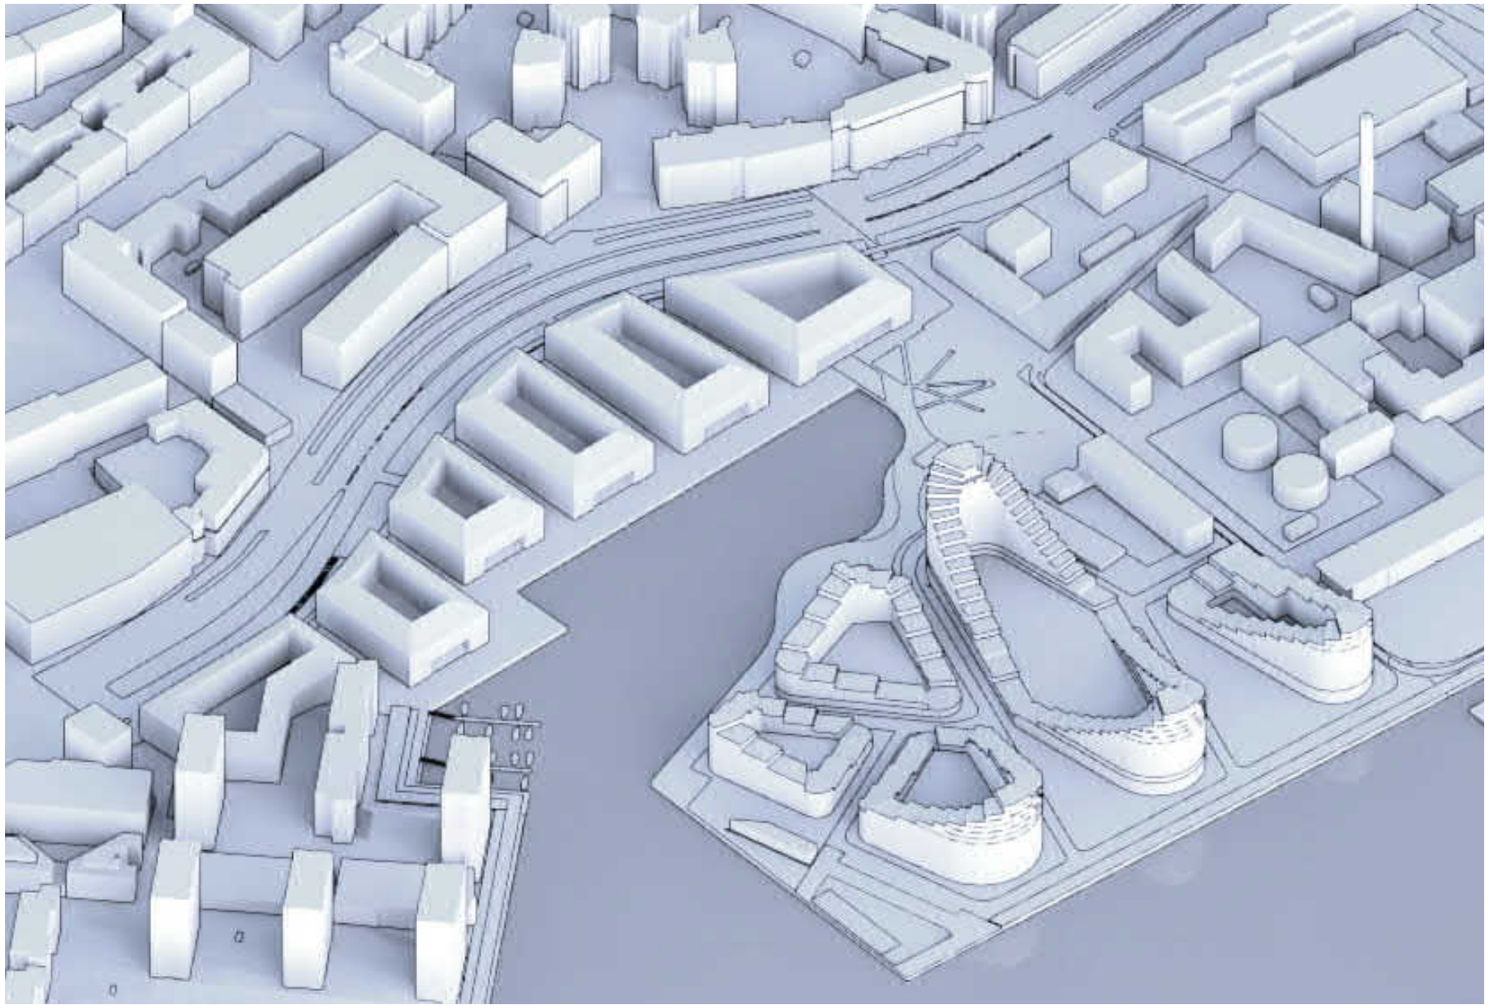

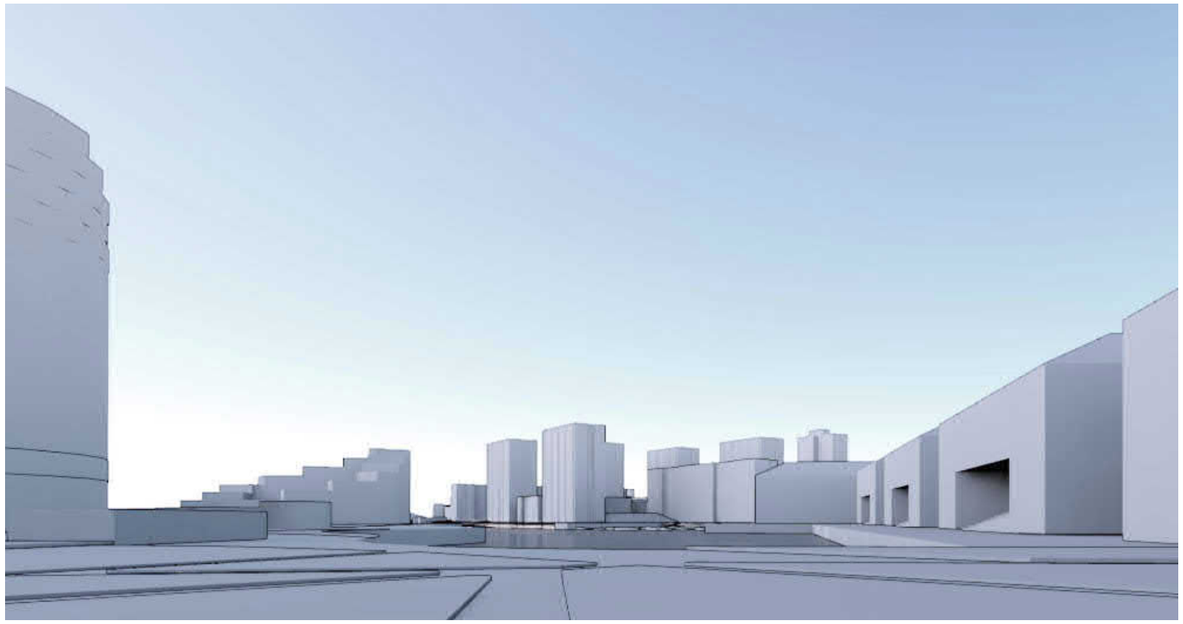

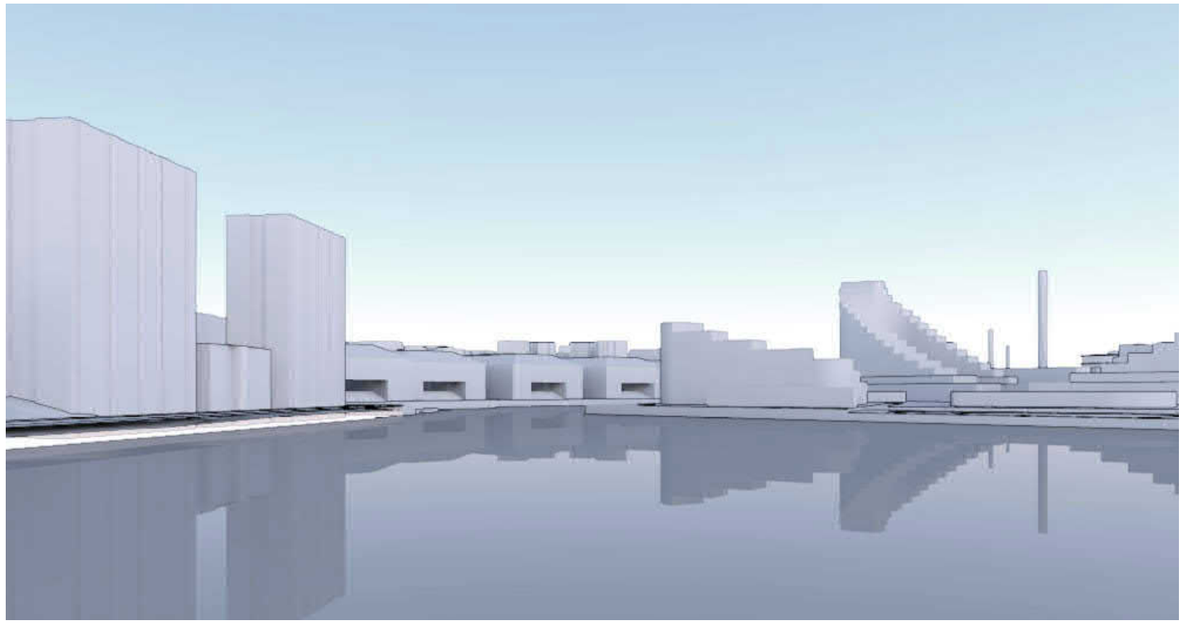

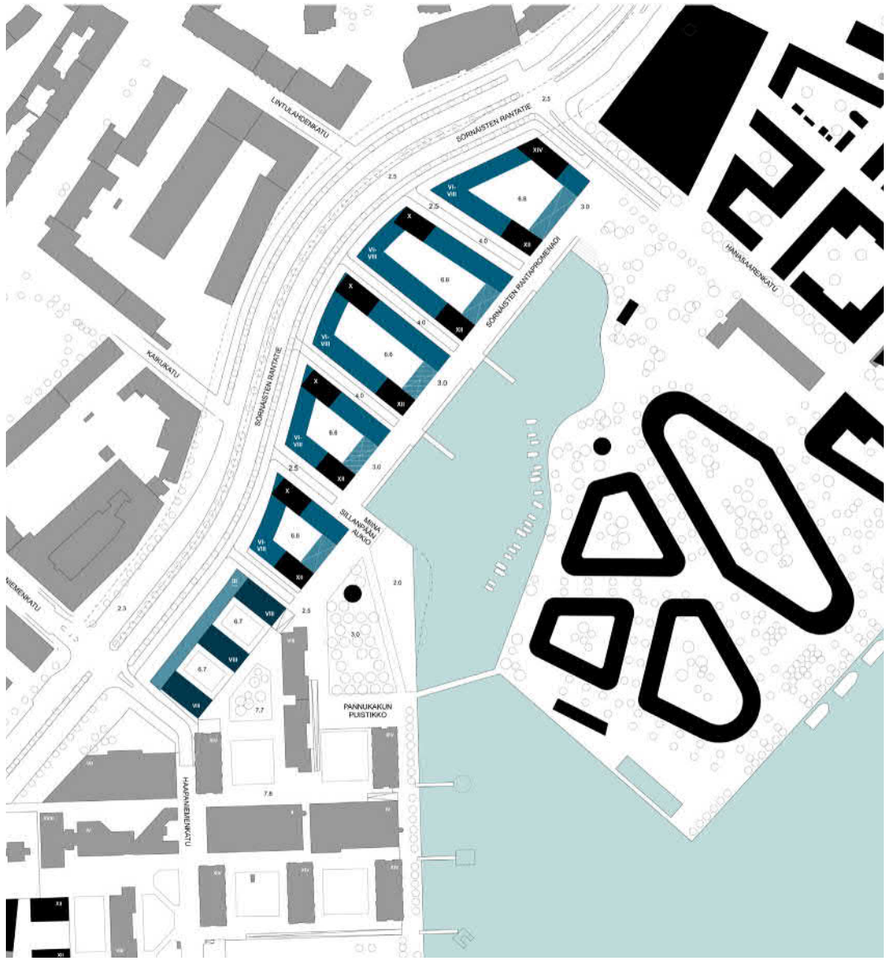
LINTULAHDENKATU
SÖRNÄSTEN RANTATIE
SÖRNÄSTEN RANTATIE
MIINA SILLANPÄÄN AUKIO
PANNUKAKUN PUISTIKKO
HAAPANIEMENKATU

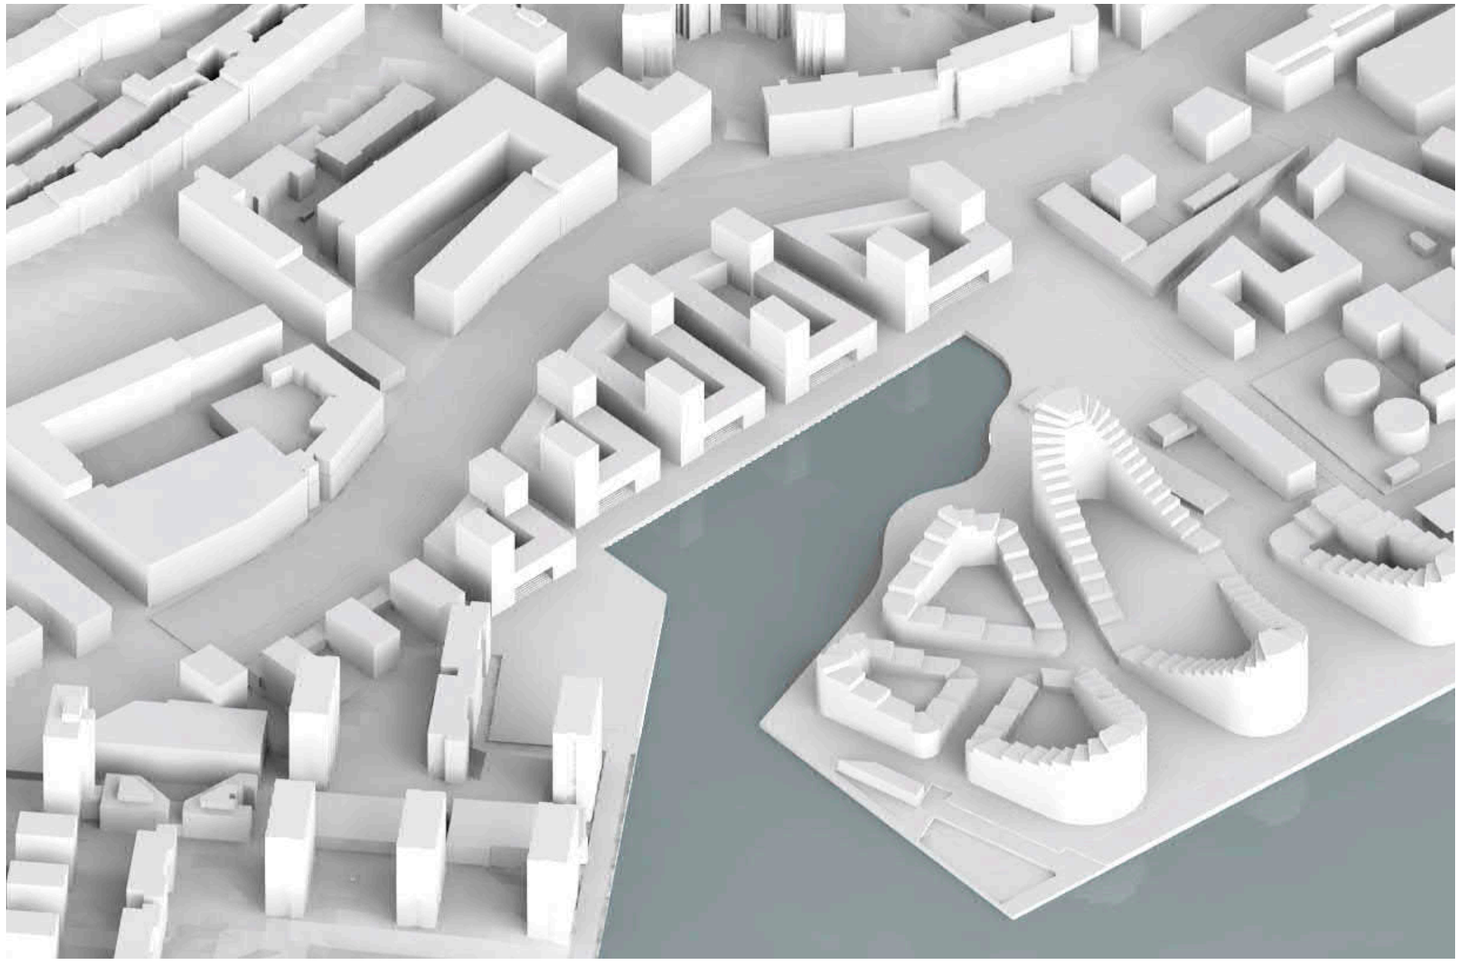

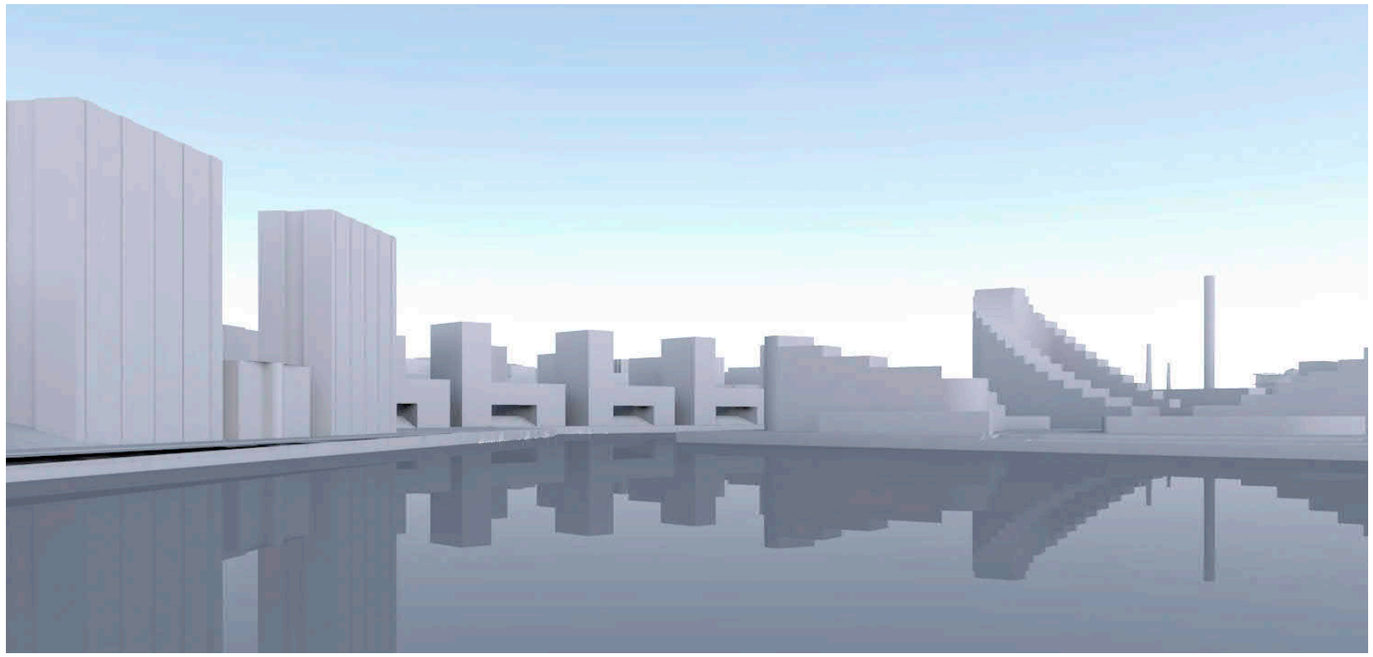

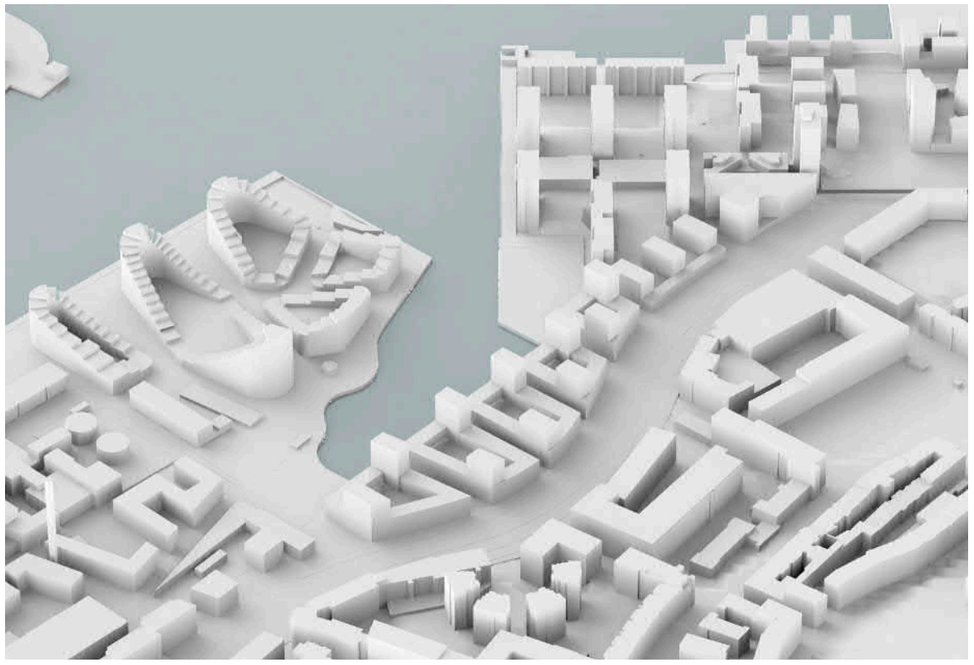

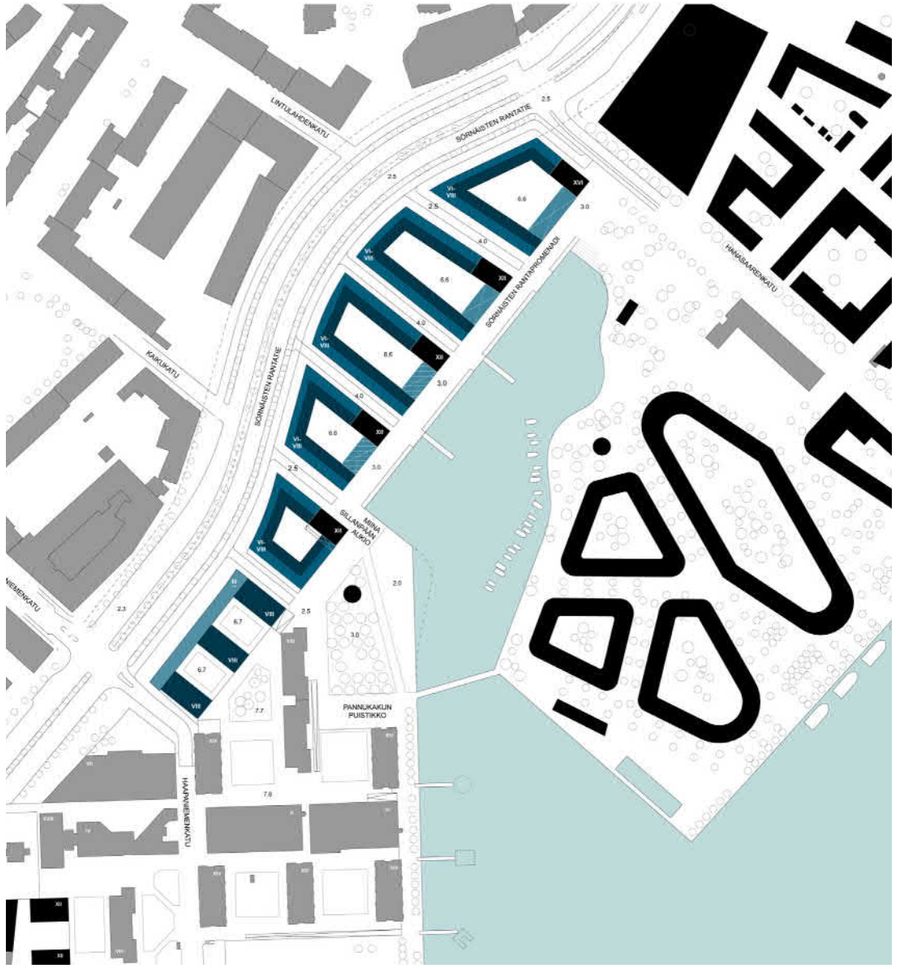
LINTULAHDENKATU
SÖRNÄSTEN RANTATIE
KAKUKATU
SÖRNÄSTEN RANTAPROMENADI
HANSASAARENKATU
MIINA SILLANPÄÄN AUKIO
PANNUKAKUN PUISTIKKO
HAAPANIEMENKATU

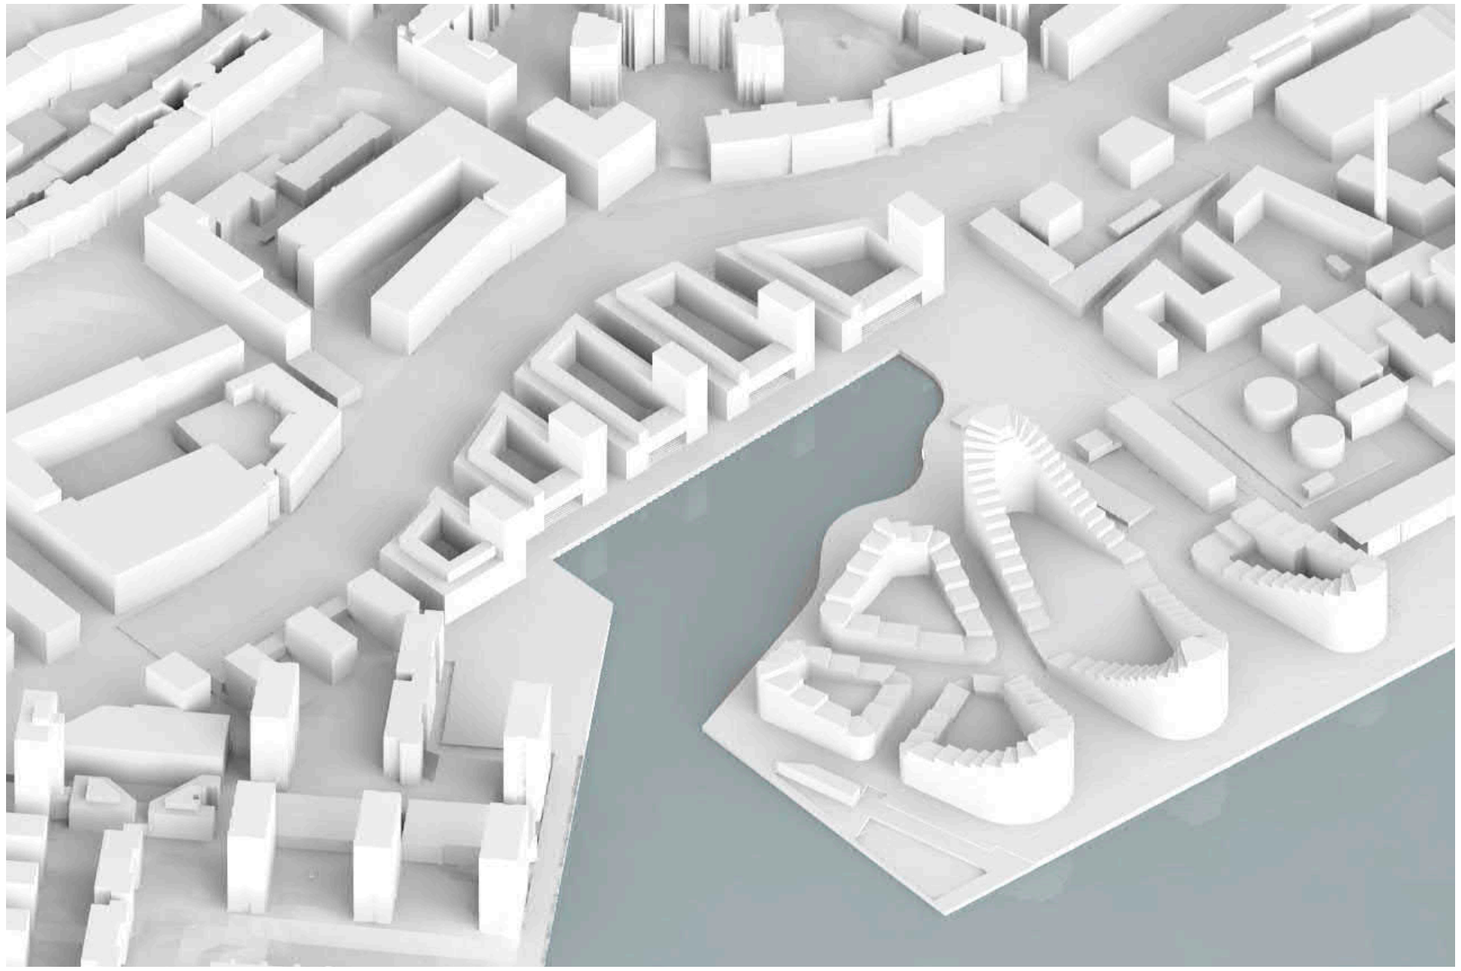

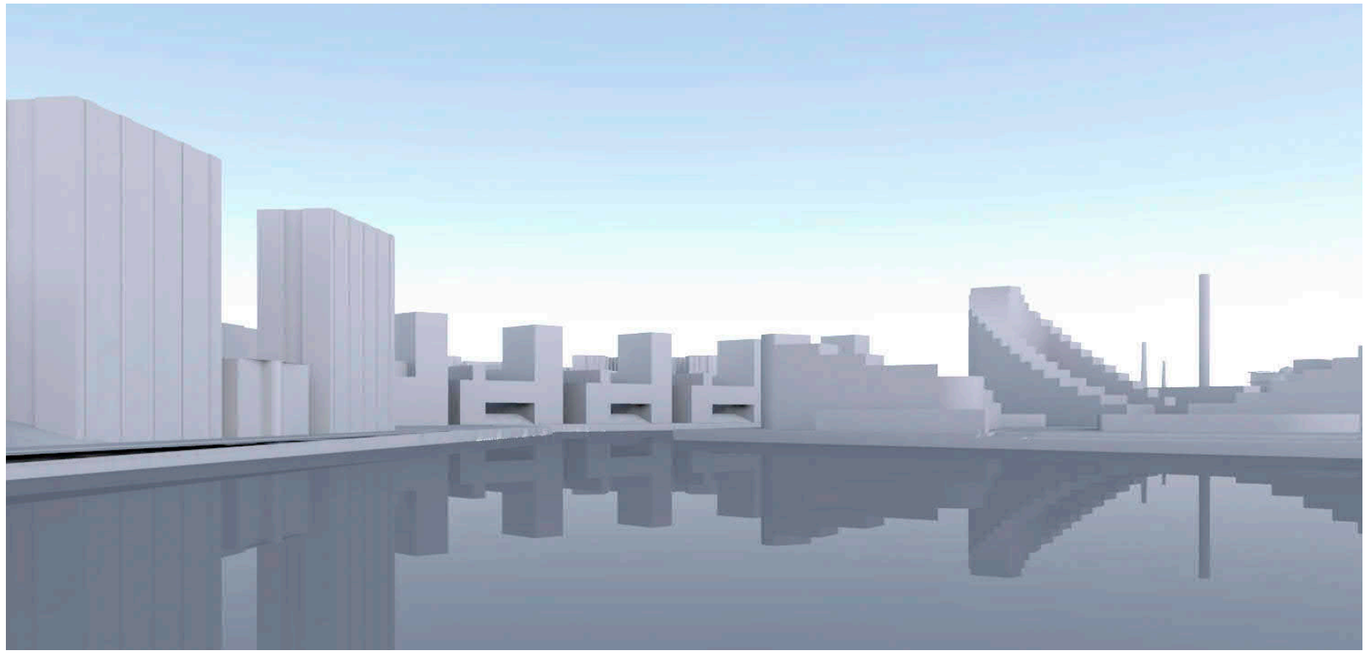

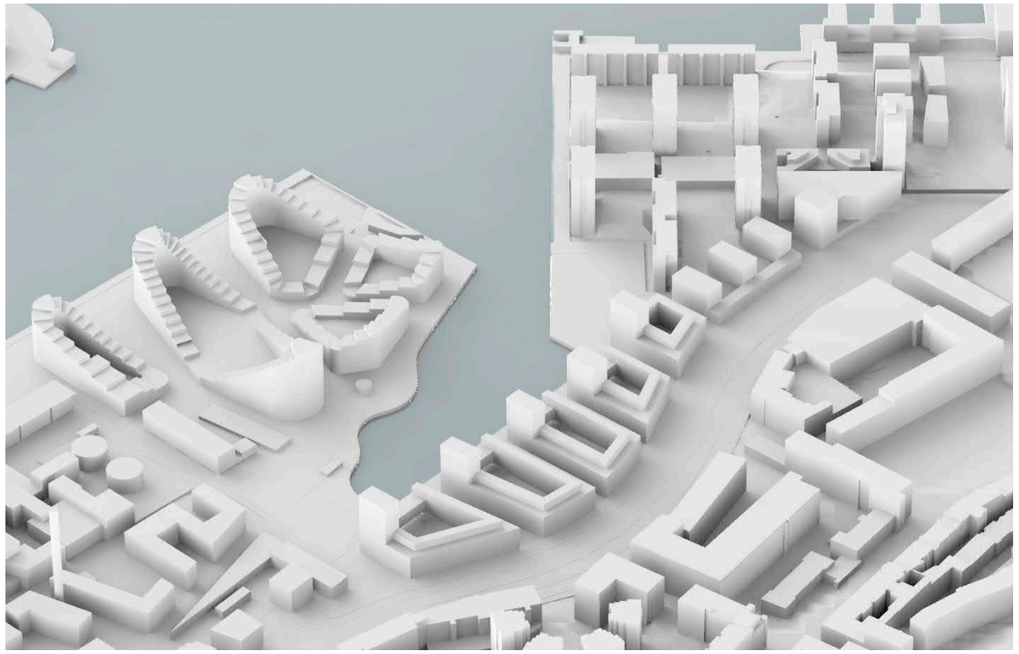

LINTULAHDENKATU
SÖRNÄSTEN RANTATIE
SÖRNÄSTEN RANTAPUISTIKKO
SÖRNÄSTEN RANTATIE
7,35
2,5
3,0

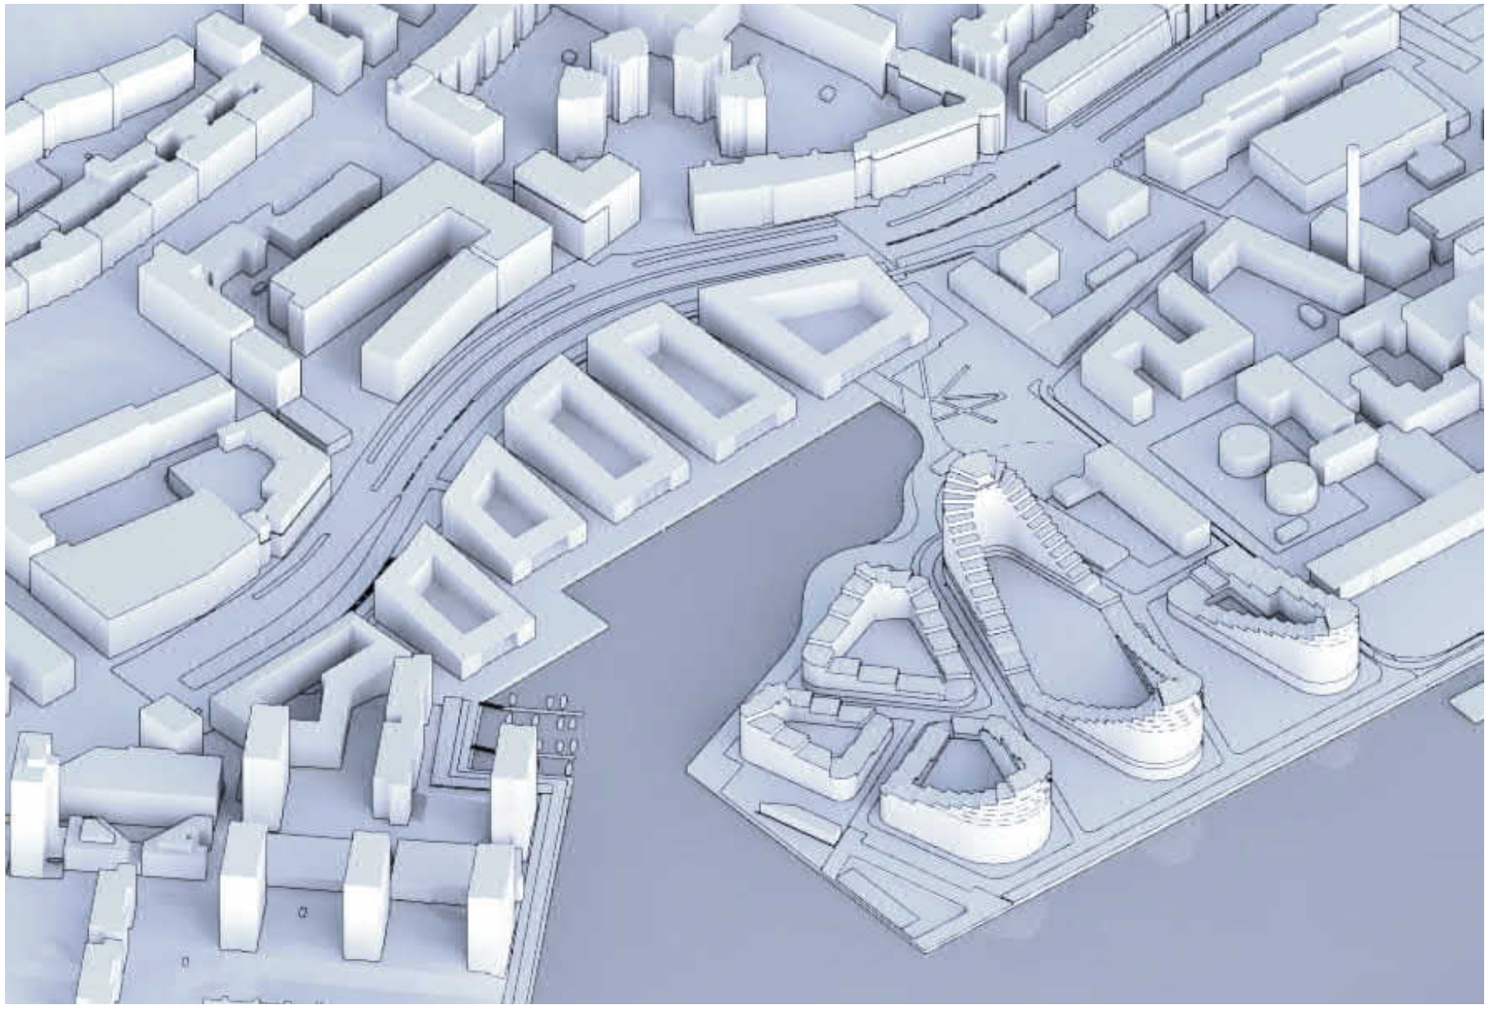

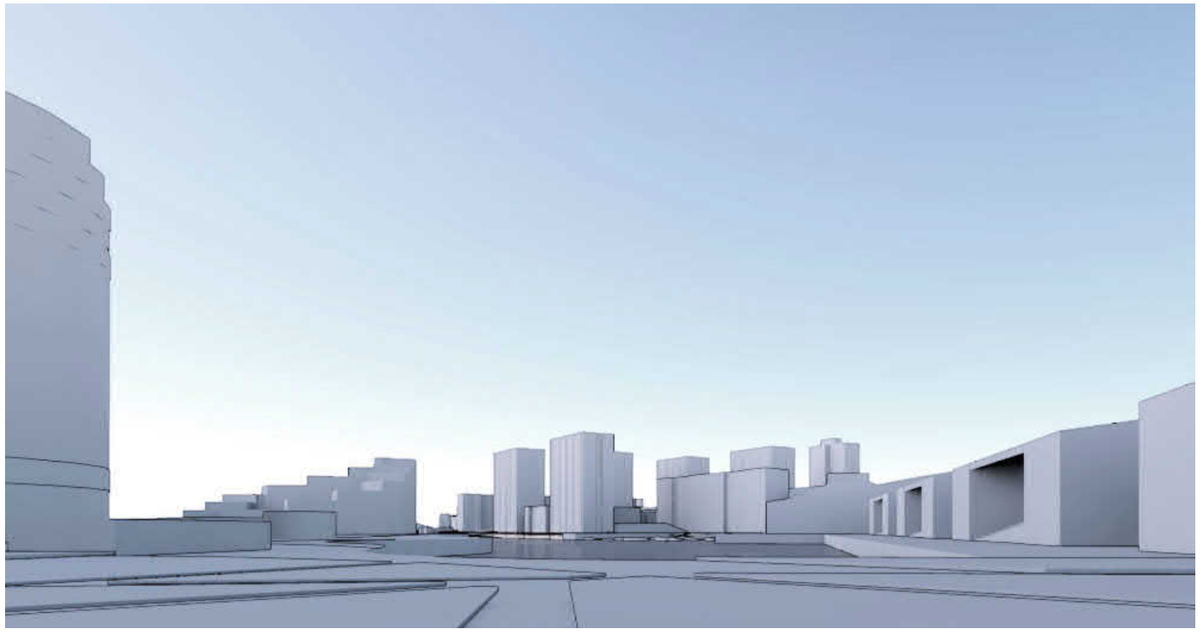

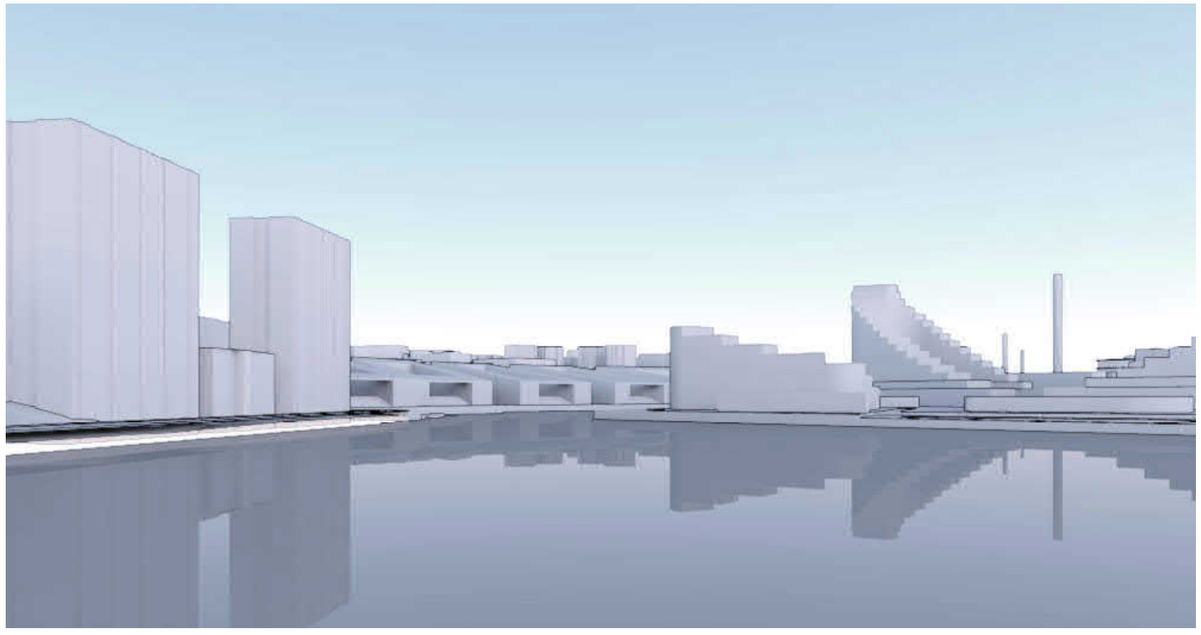

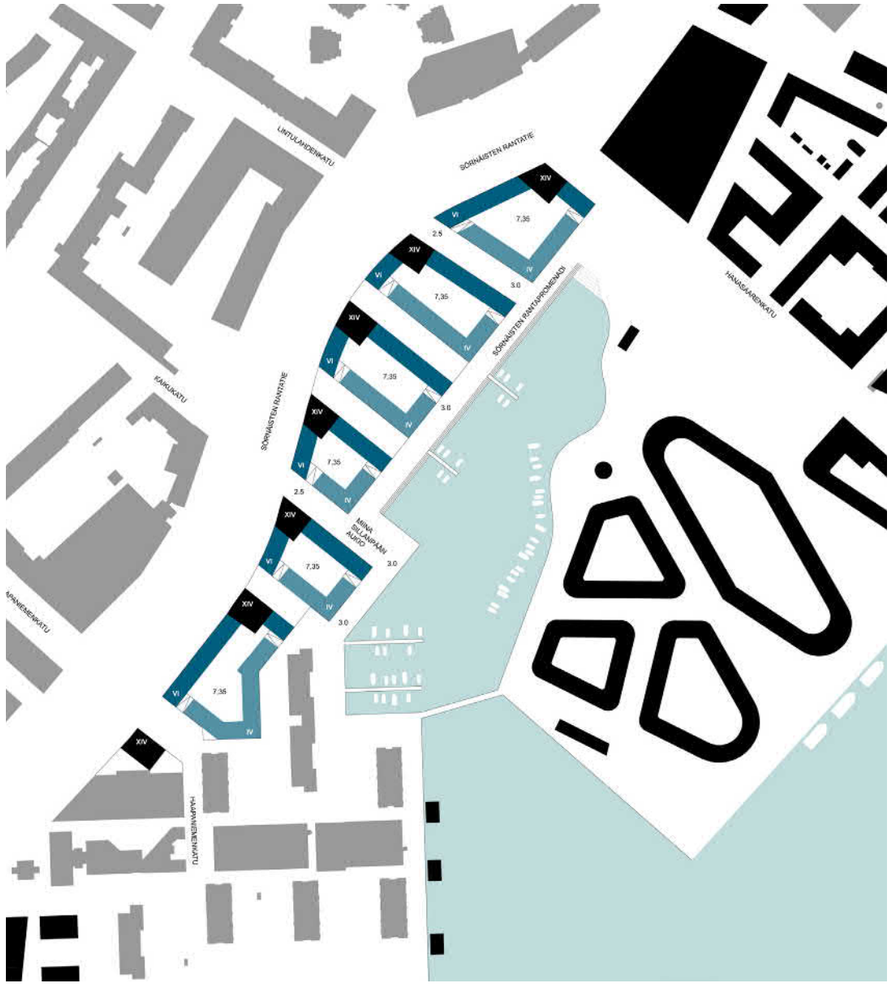
LINTULAHDENKATU
SORNÄISTEN RANTATIE
HANASAARENKATU
SORNÄISTEN RANTATIE
SORNÄISTEN RANTAPROMENADI
HANASAARENKATU
XIV
VI
IV
7,35
2,5
3,0

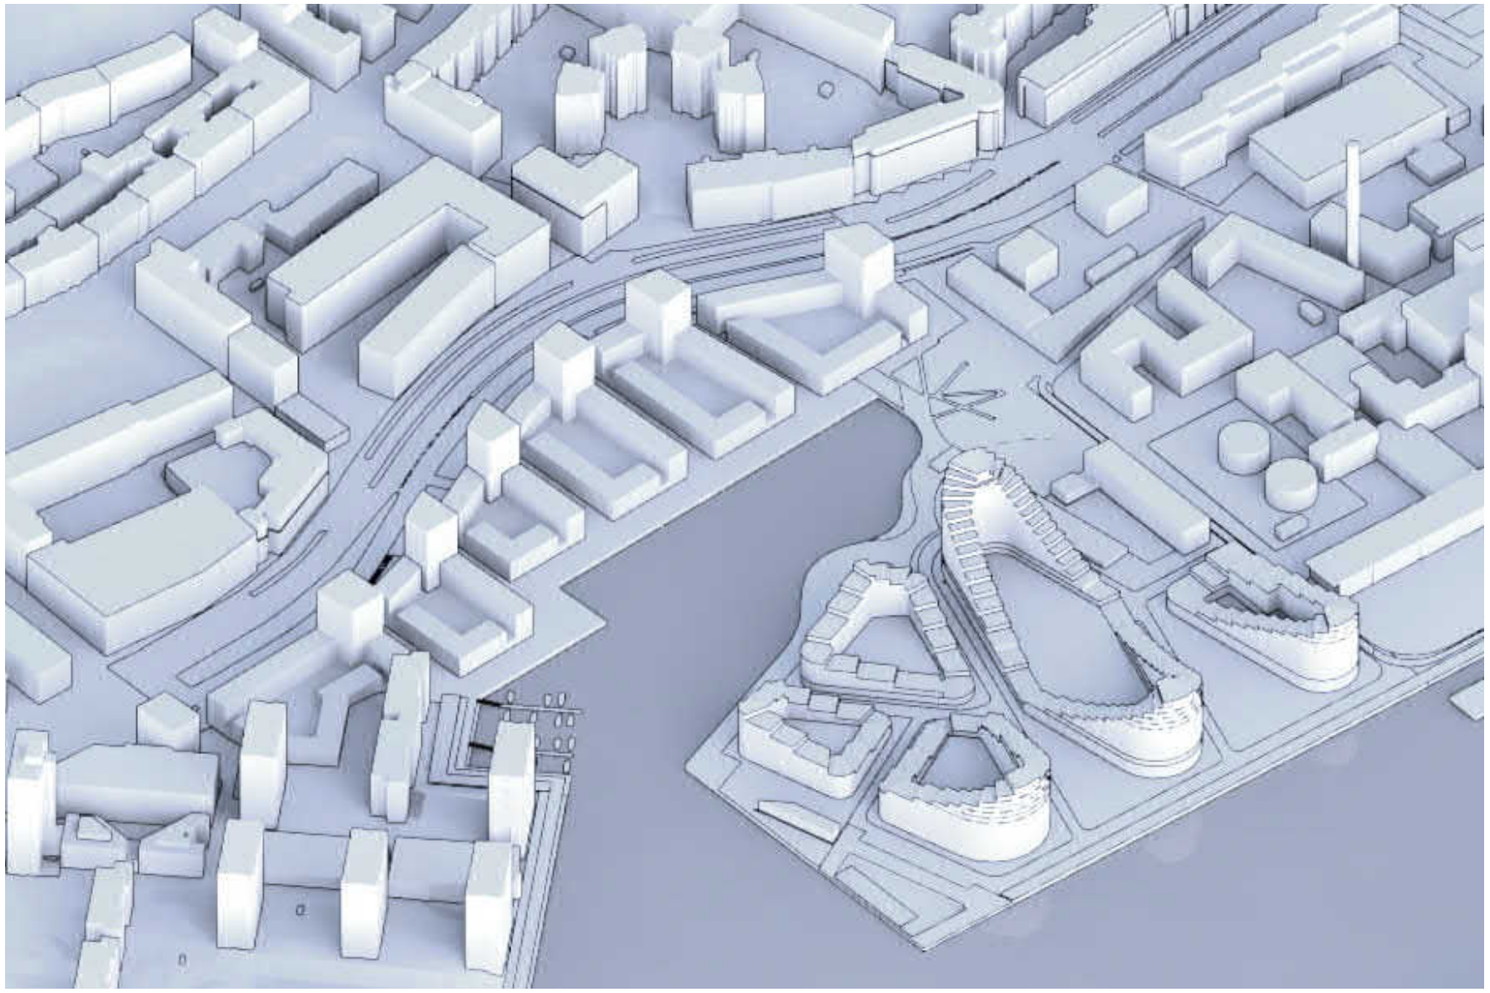

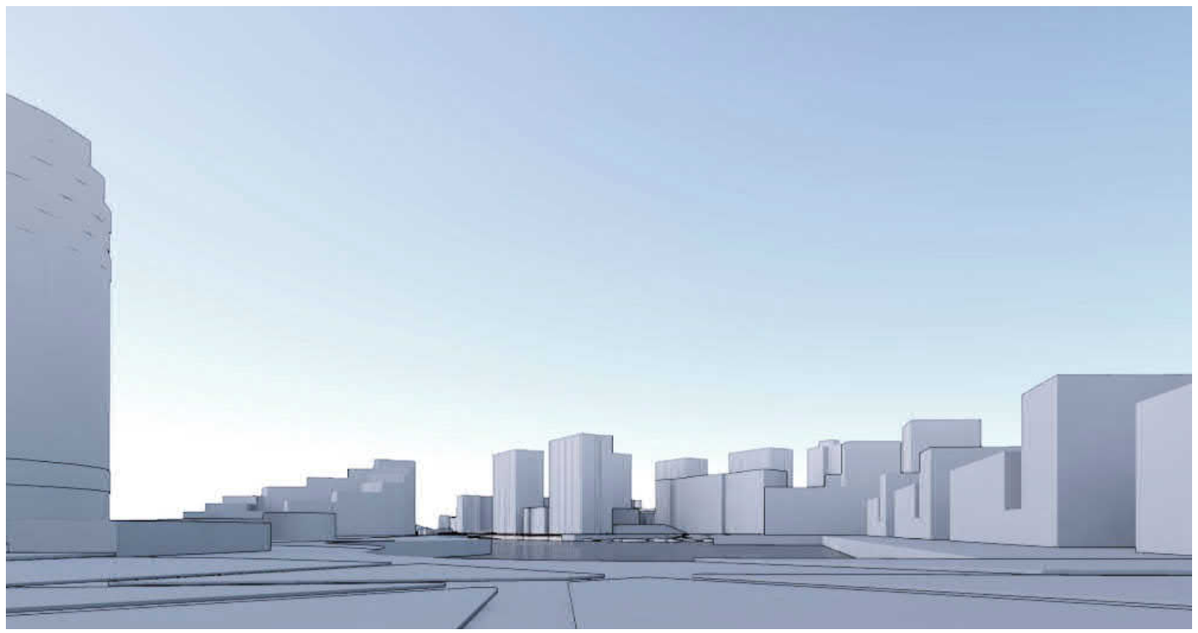

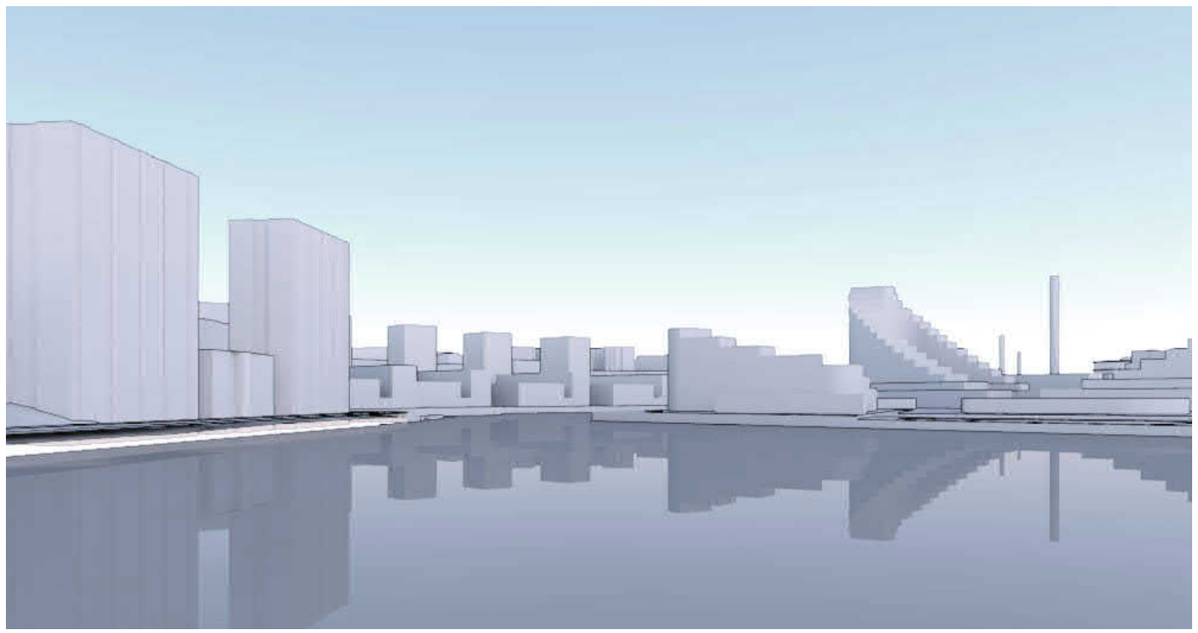

LINTULAHDENKATU
SORNAISTEN RANTATIE
SORNAISTEN RANTAPROMENADI
MIINA SILLANPÄÄN AUKIO
PANNUKAKUN PUISTIKKO
HAAPANIEMENKATU

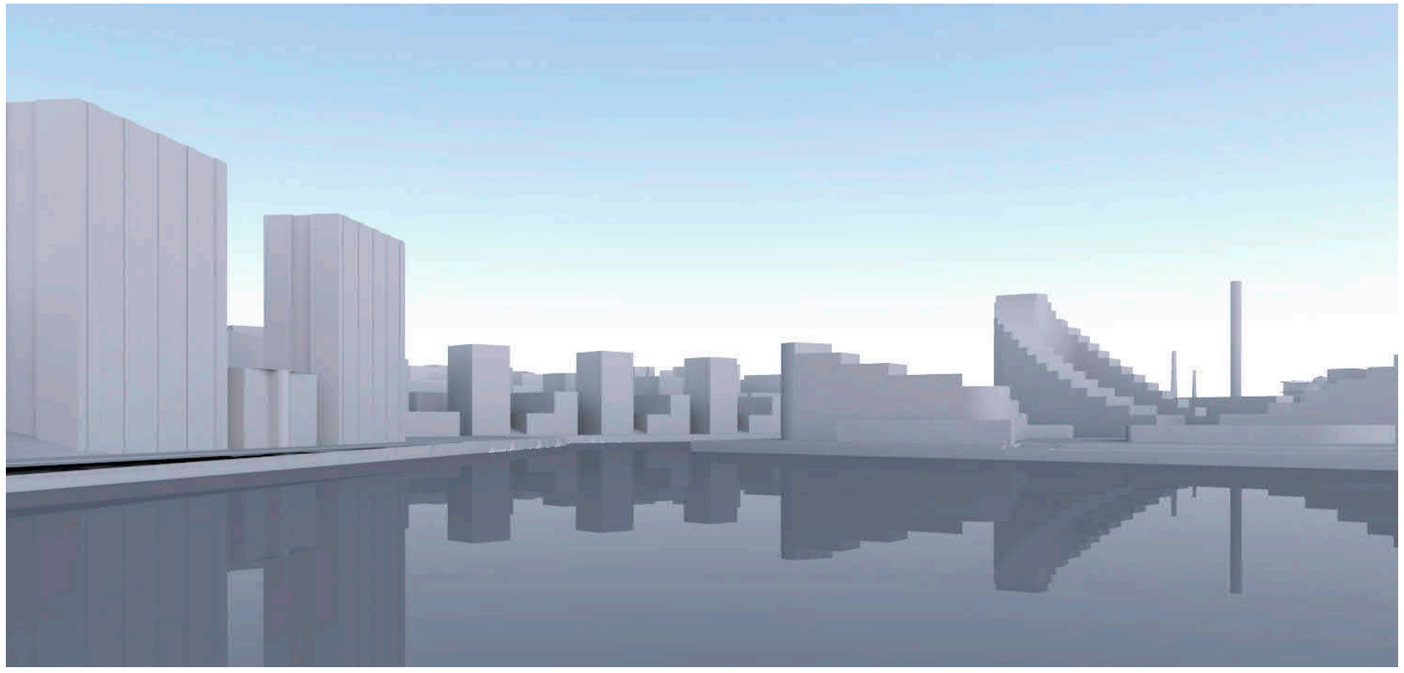

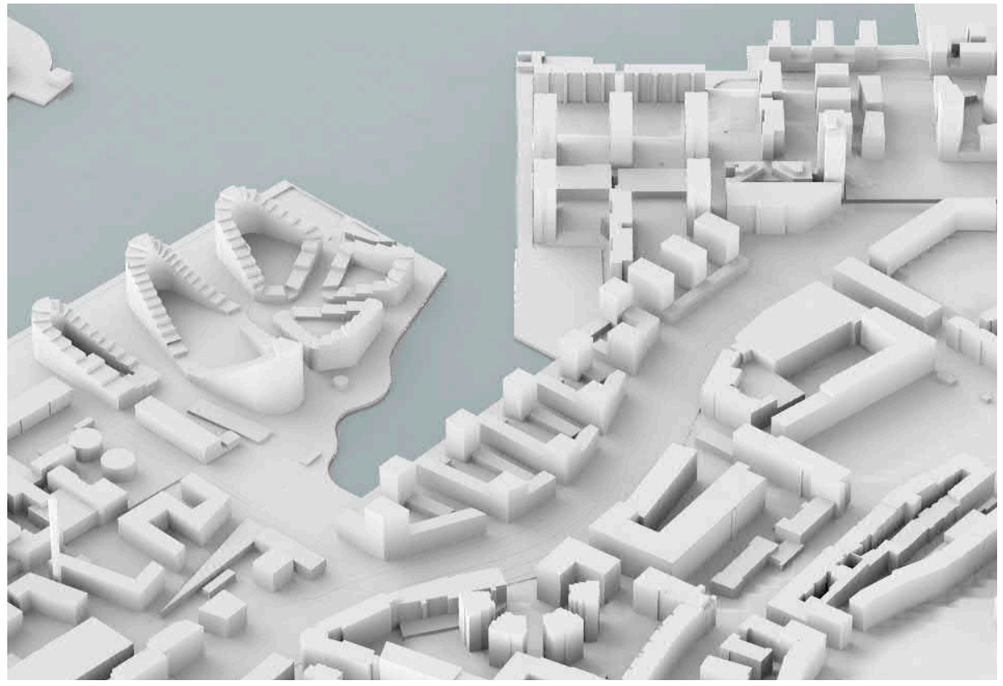

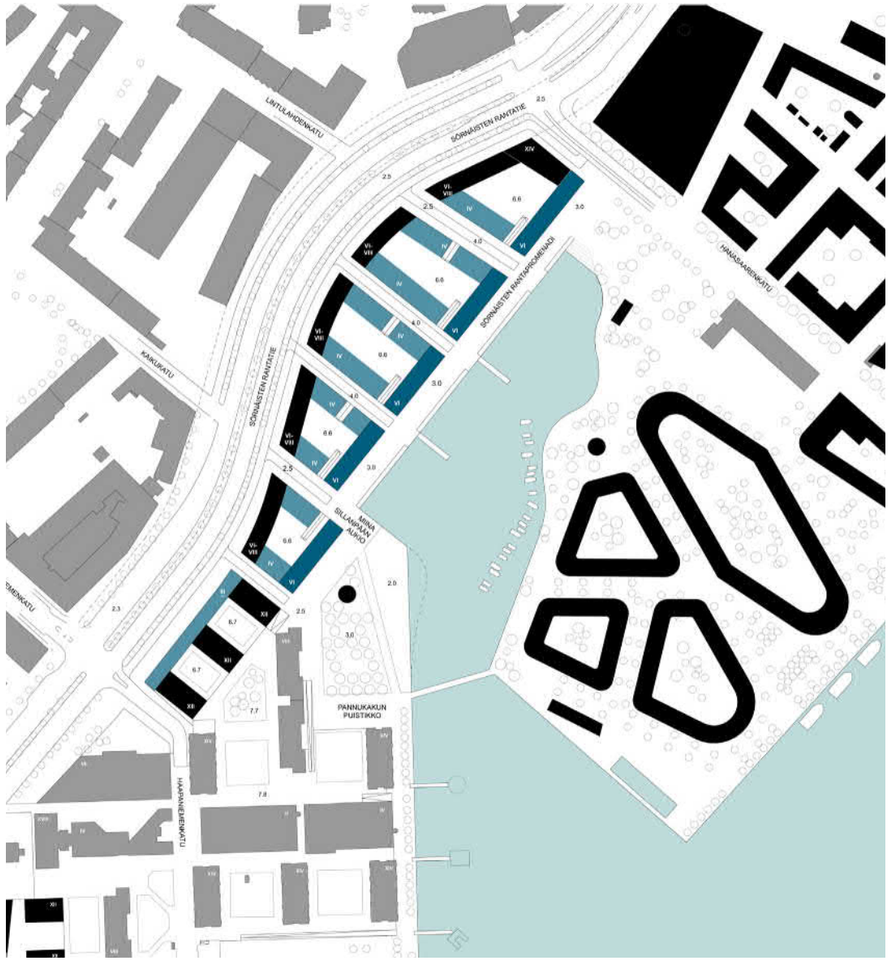
LINTULAHDENKATU
SÖRNÄISTEN RANTATIE
SÖRNÄISTEN RANTAPROMENADI
PANNUKAKUN PUISTIKKO

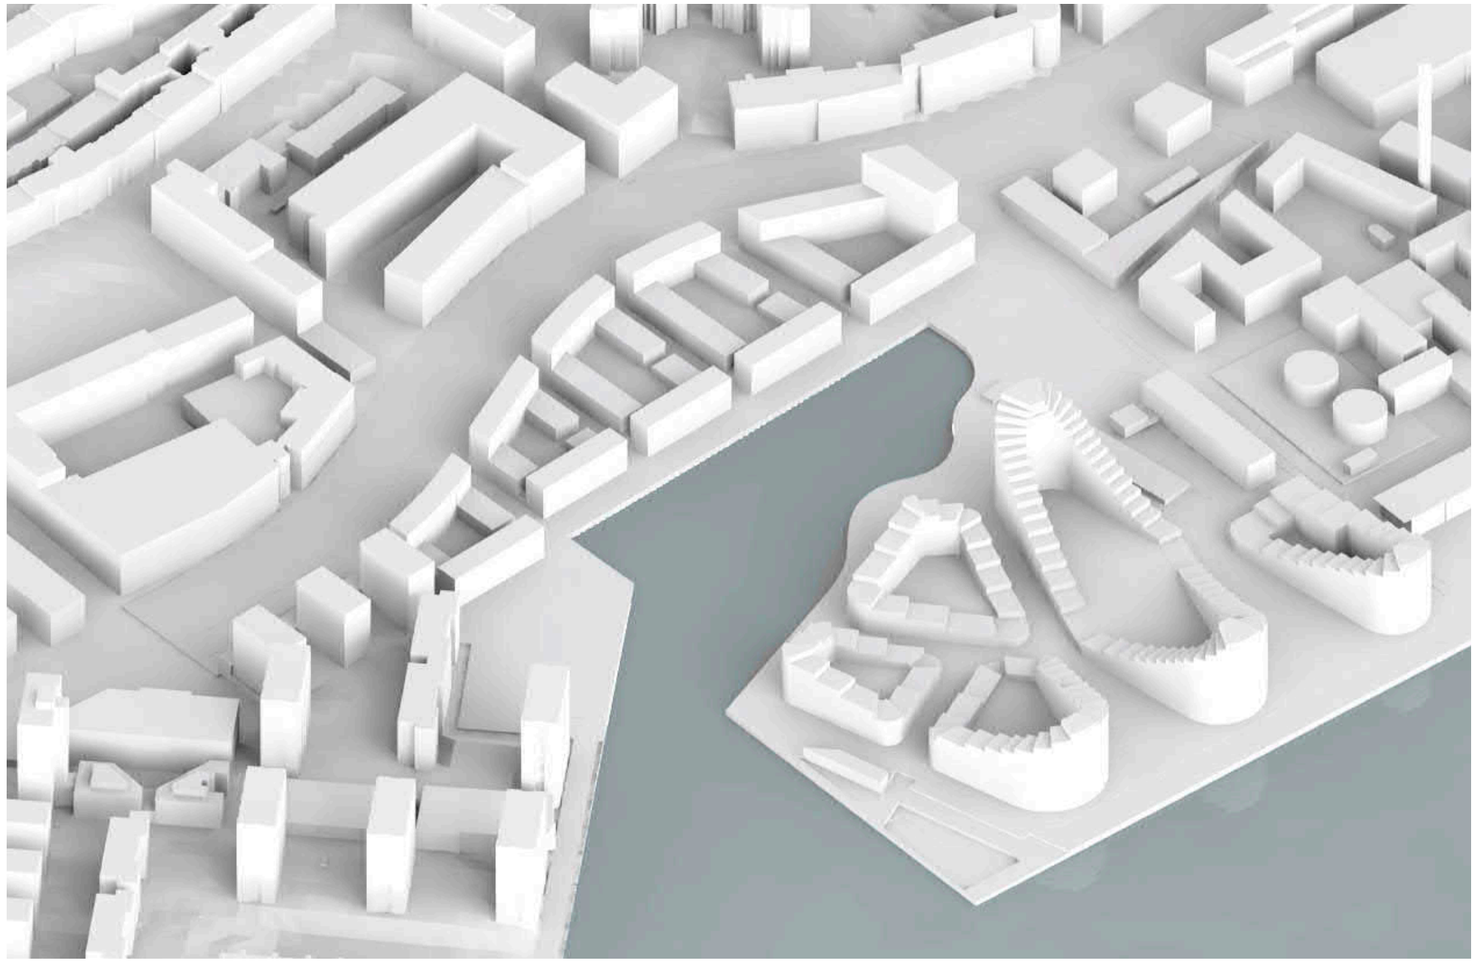

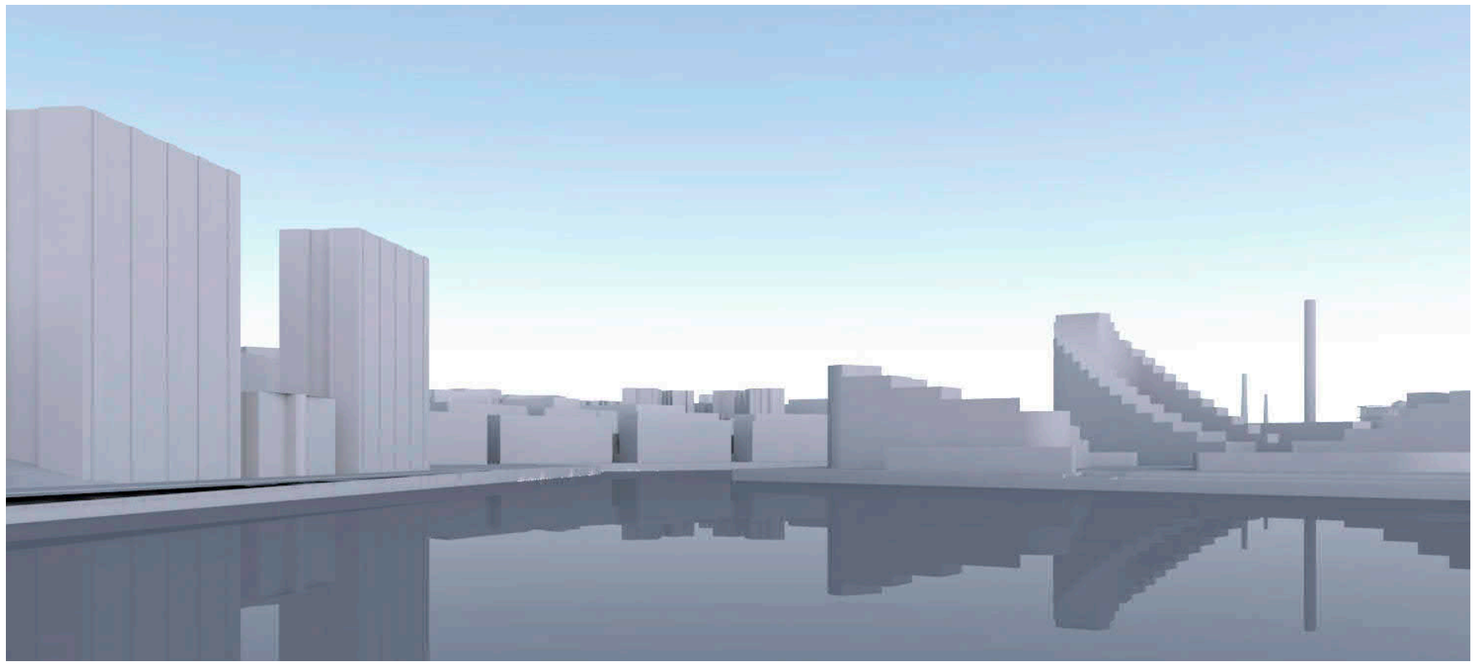

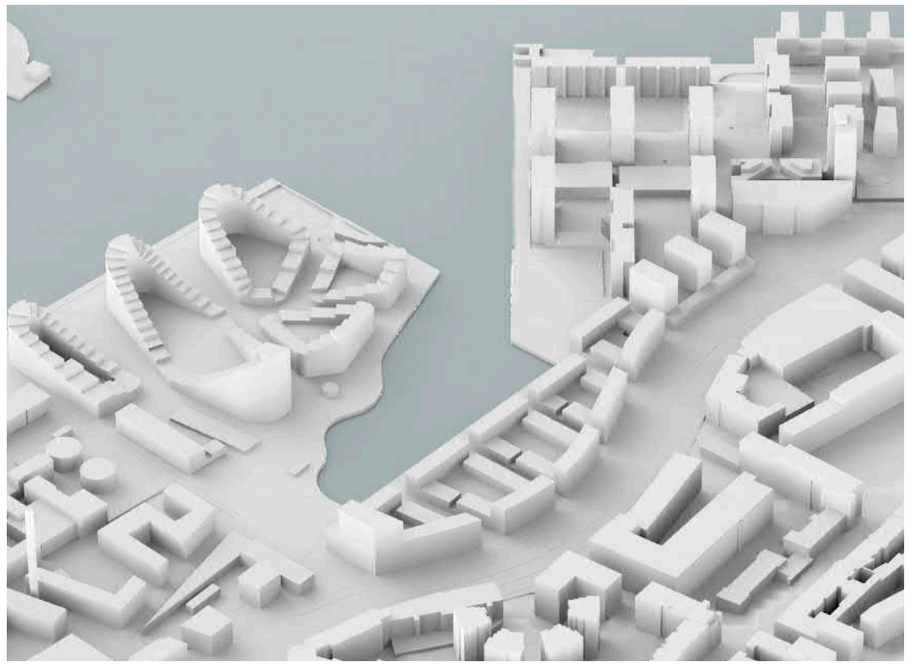

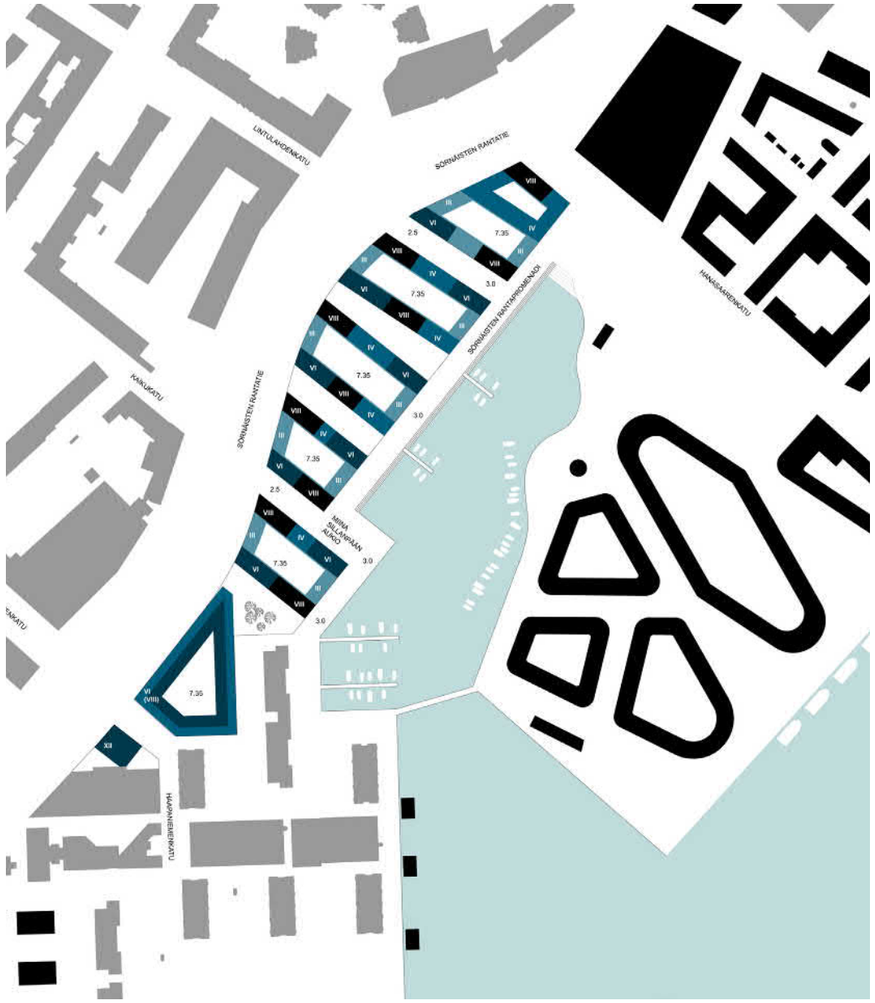
SÖRNÄSTEN RANTATIE
SÖRNÄSTEN RANTAPROMENADI
SÖRNÄSTEN RANTATIE
MIINA SILLANMAAN AUKIO
HAAPANIEMENKATU

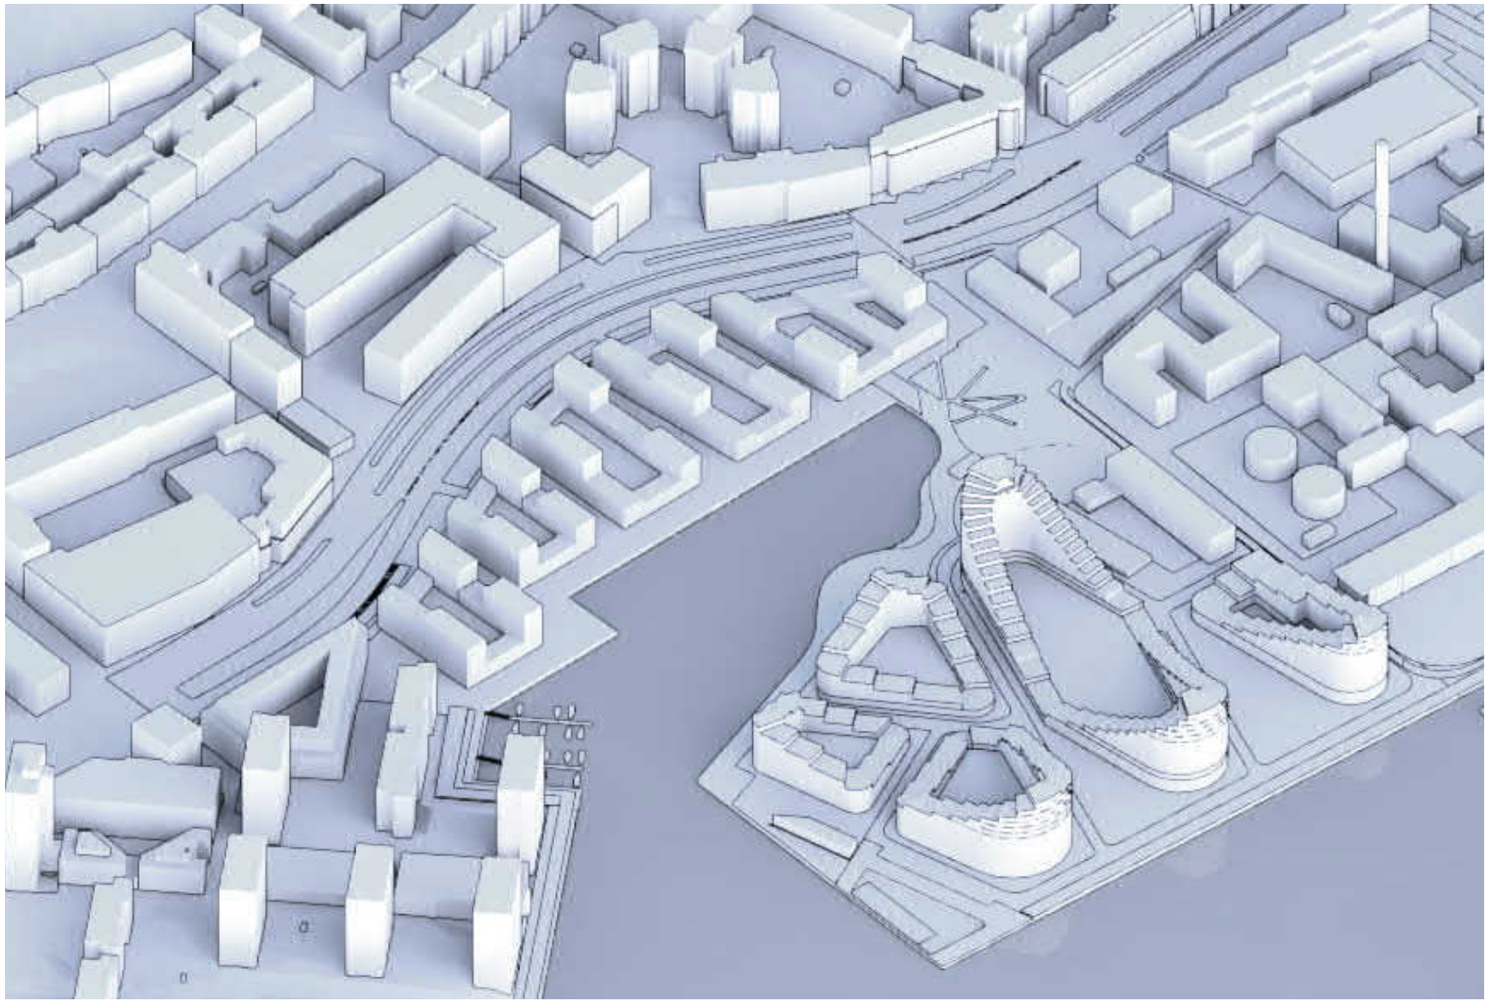

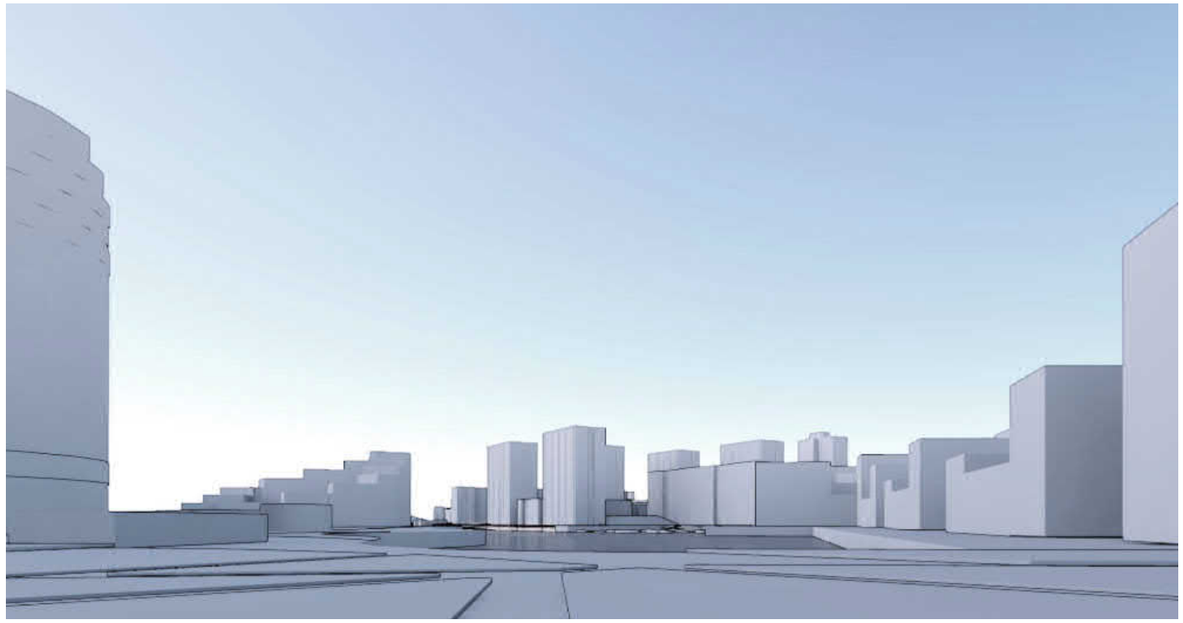

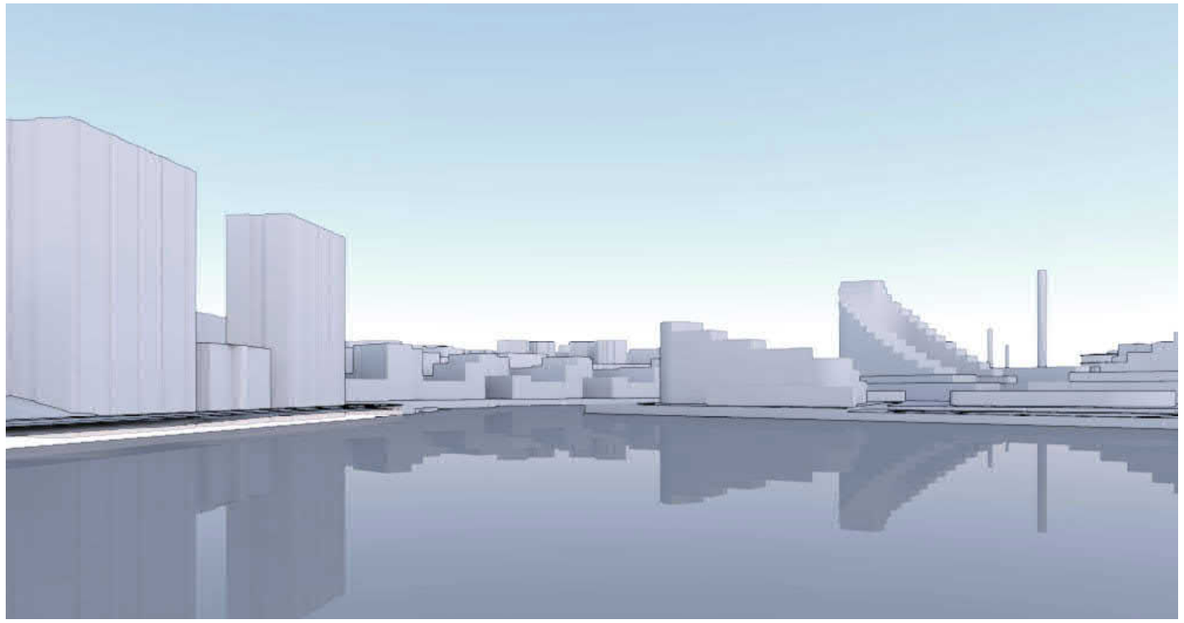

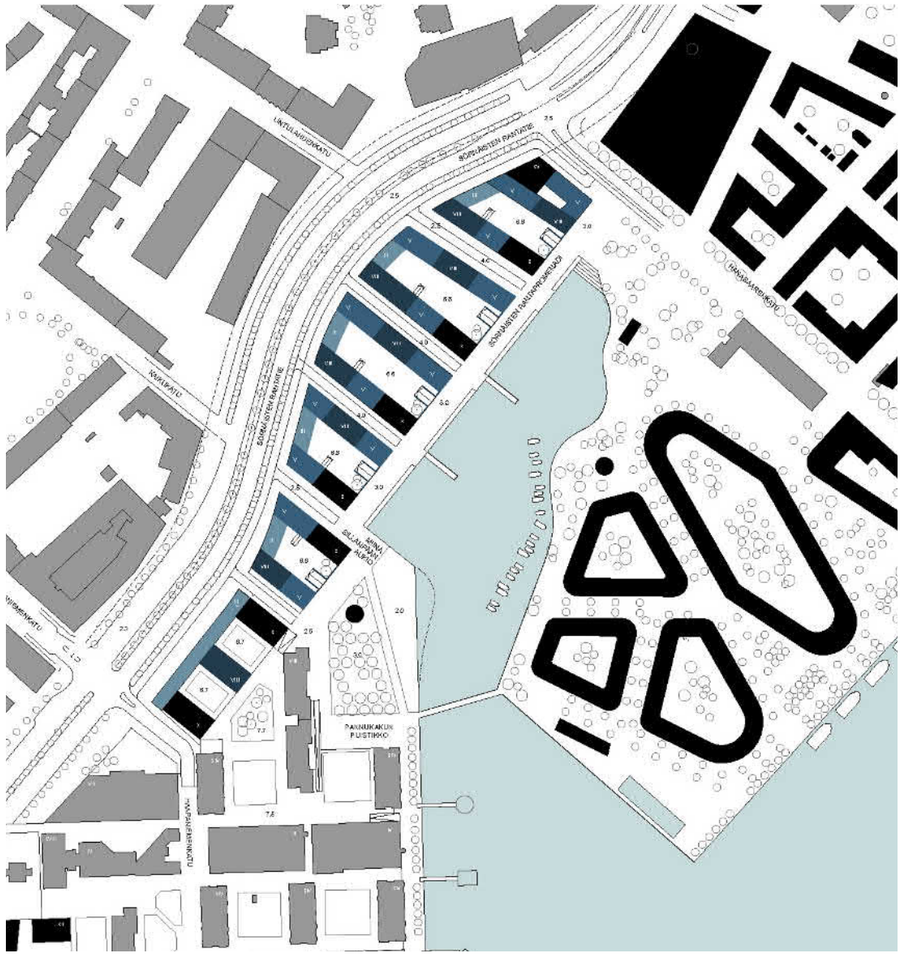

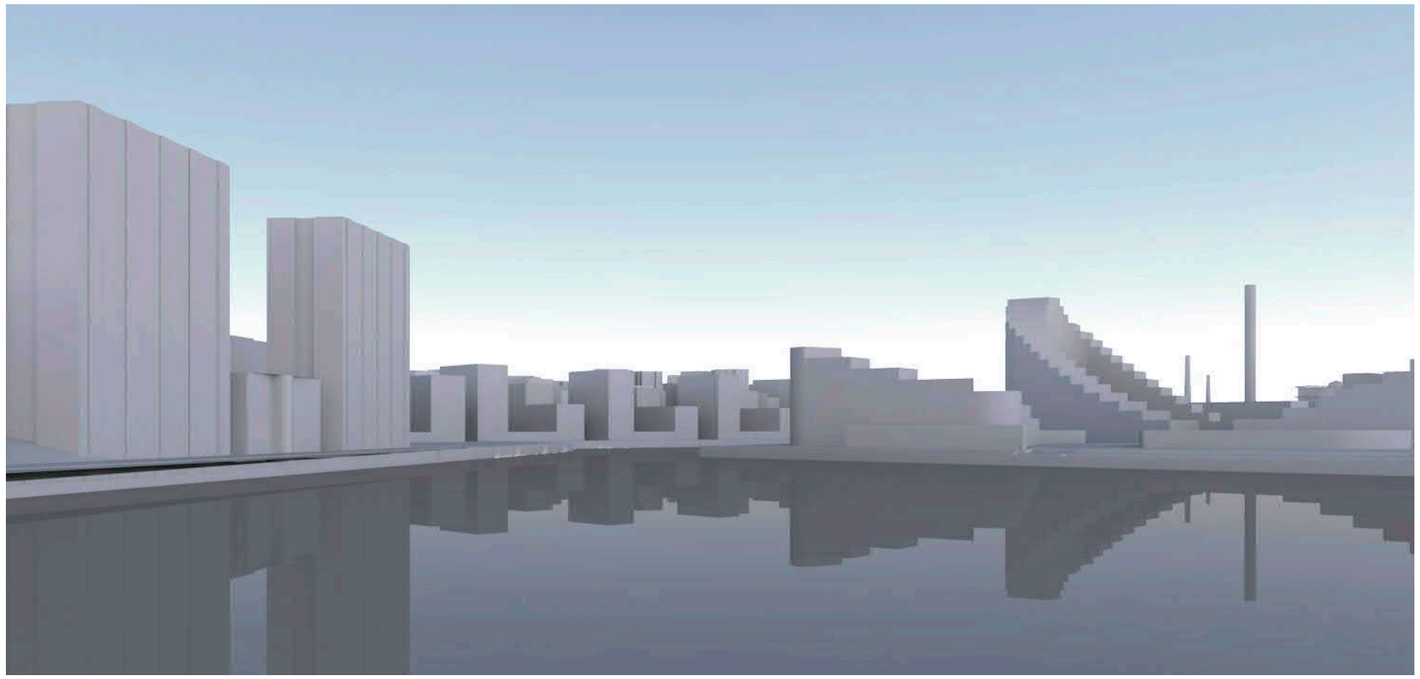

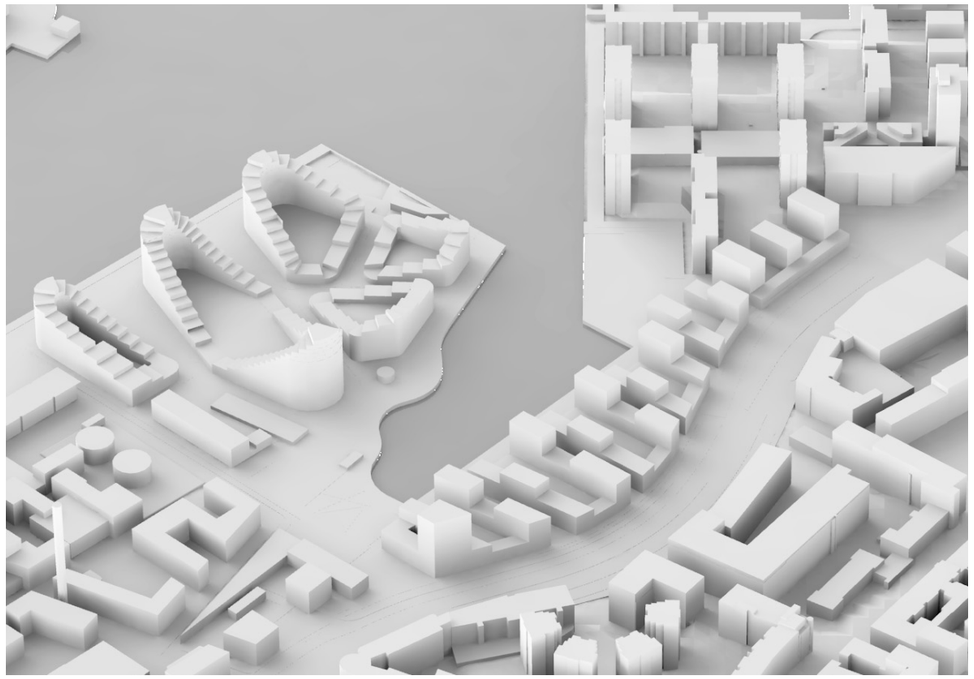

LINTULAHDENKATU
SÖRNÄISTEN RANTATIE
SÖRNÄISTEN RANTAPROMENADI
HAAPANIEMENKATU
KAKUKATU
MIIRA SILLANPÄÄN AUKIO
2.5
3.0

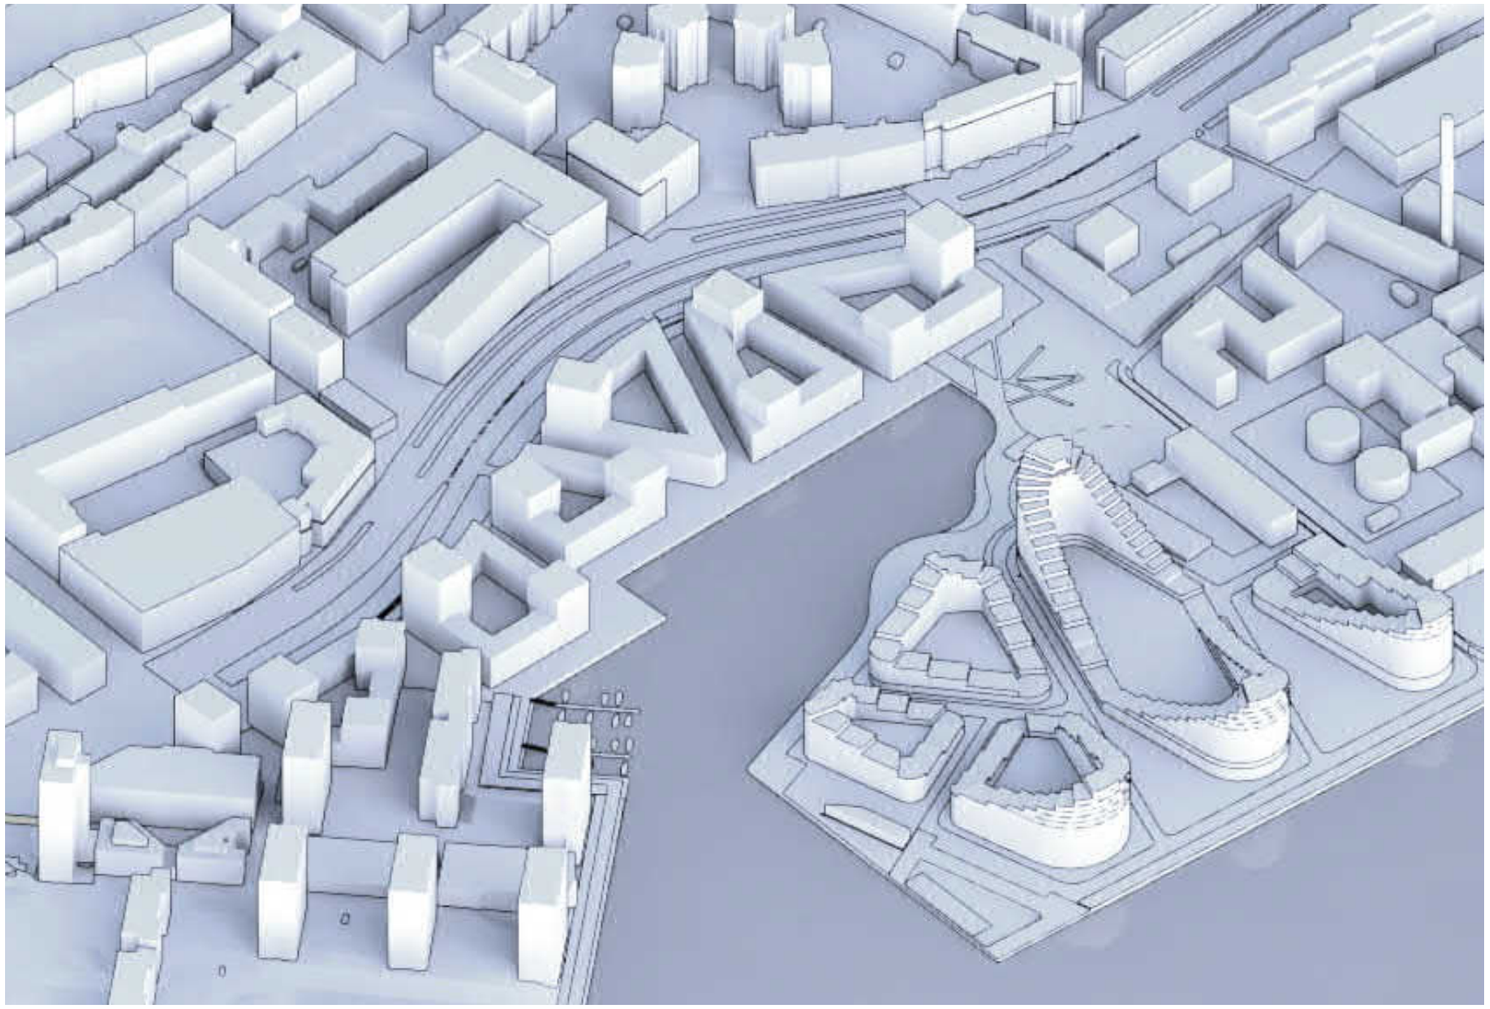

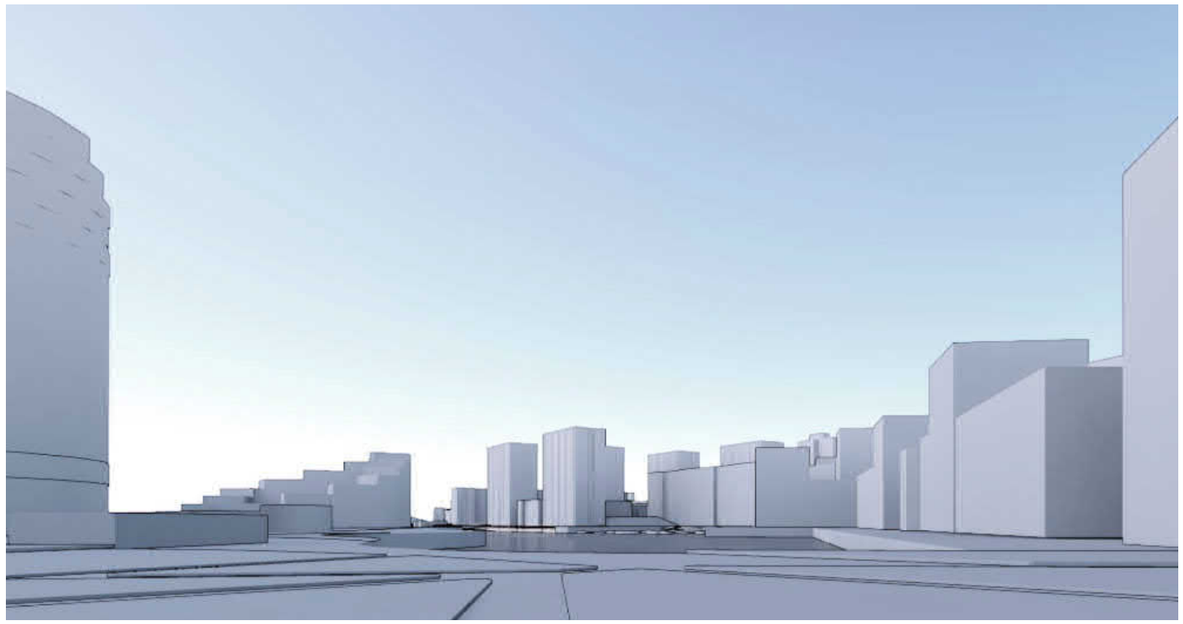

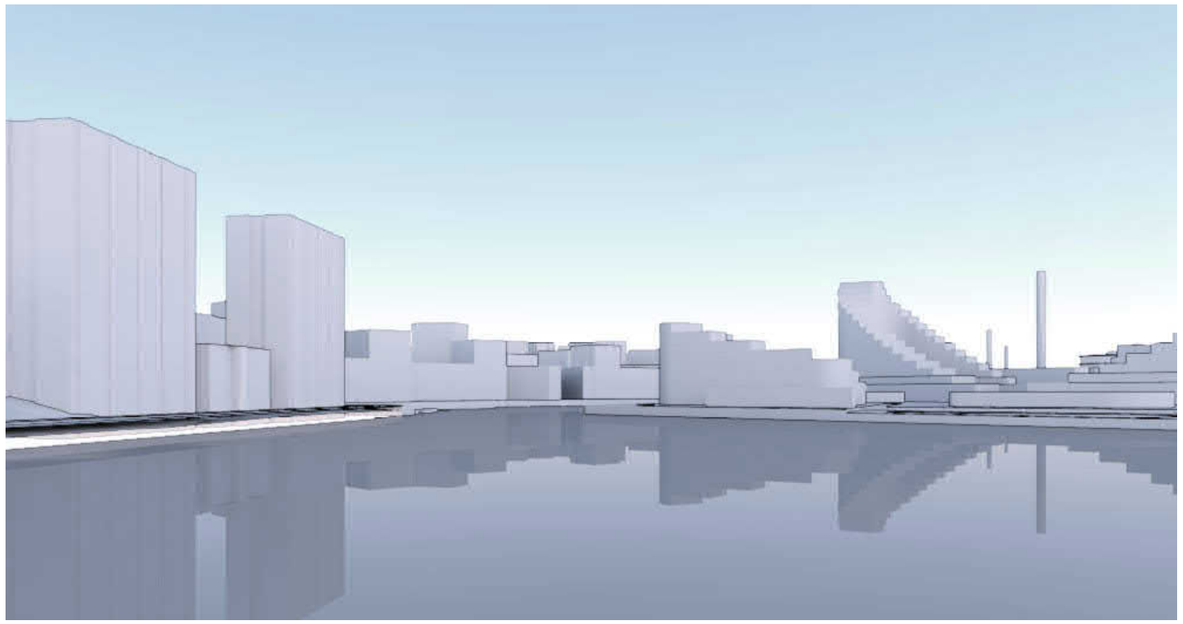

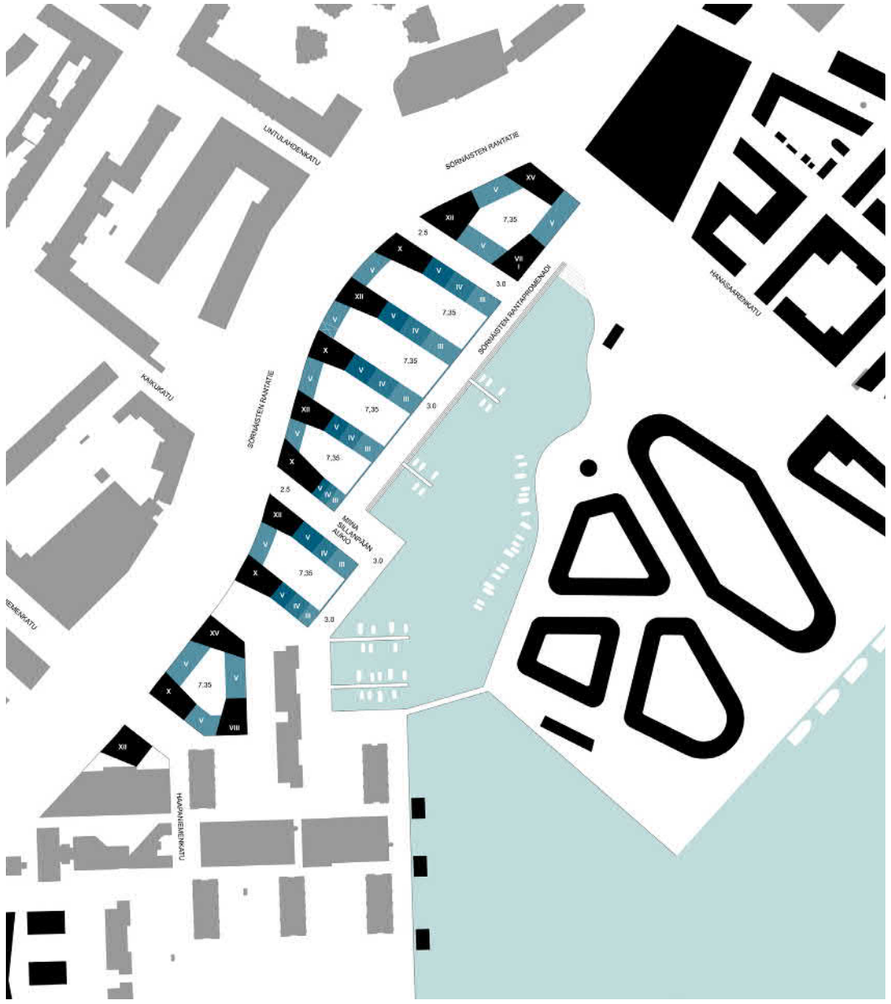
LINTULAHDENKATU
SÖRNÄSTEN RANTATIE
SÖRNÄSTEN RANTAPROMENADI
SÖRNÄSTEN RANTATIE
XII
X
XI
XV
VIII
7,35
7,35
7,35
7,35
7,35
2,5
3,0
3,0
3,0
3,0

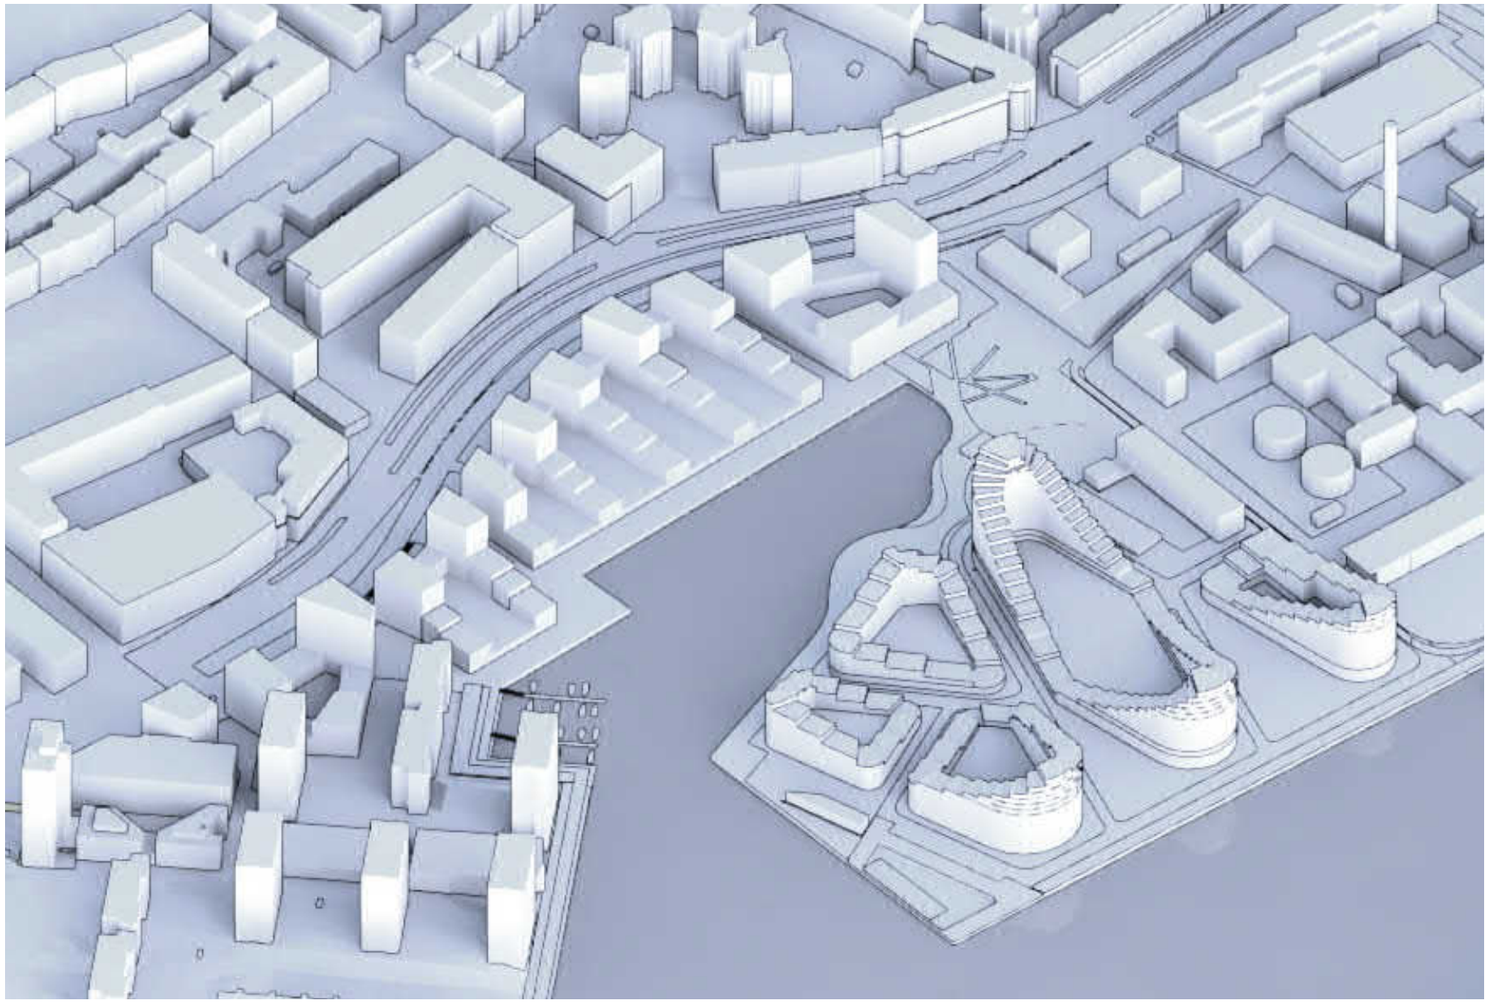

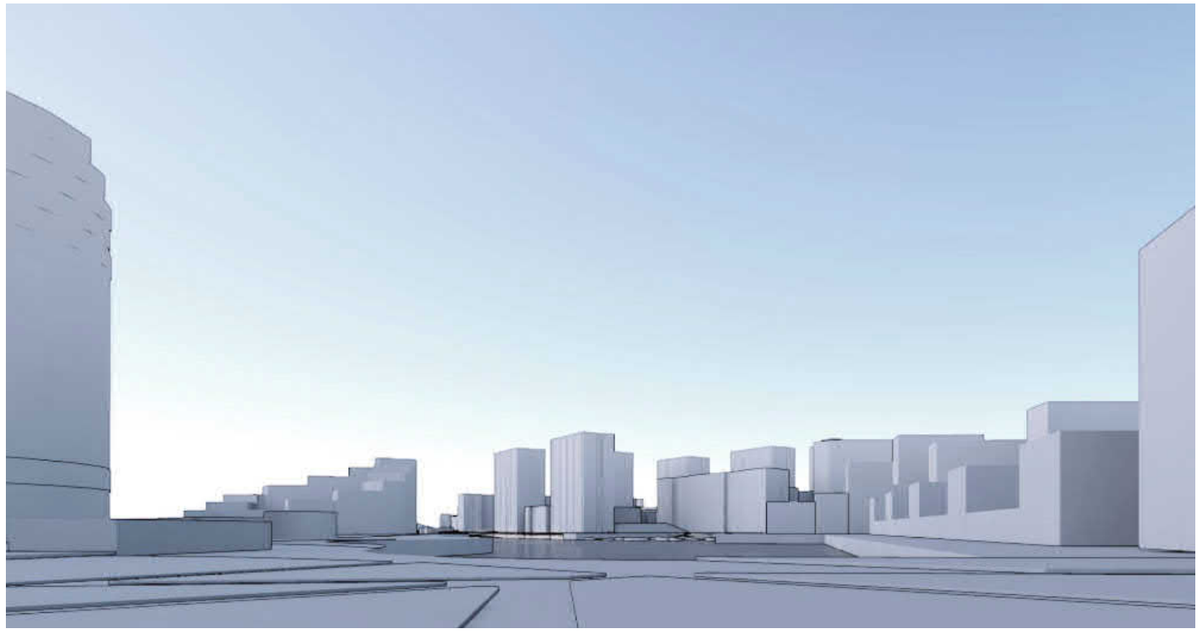

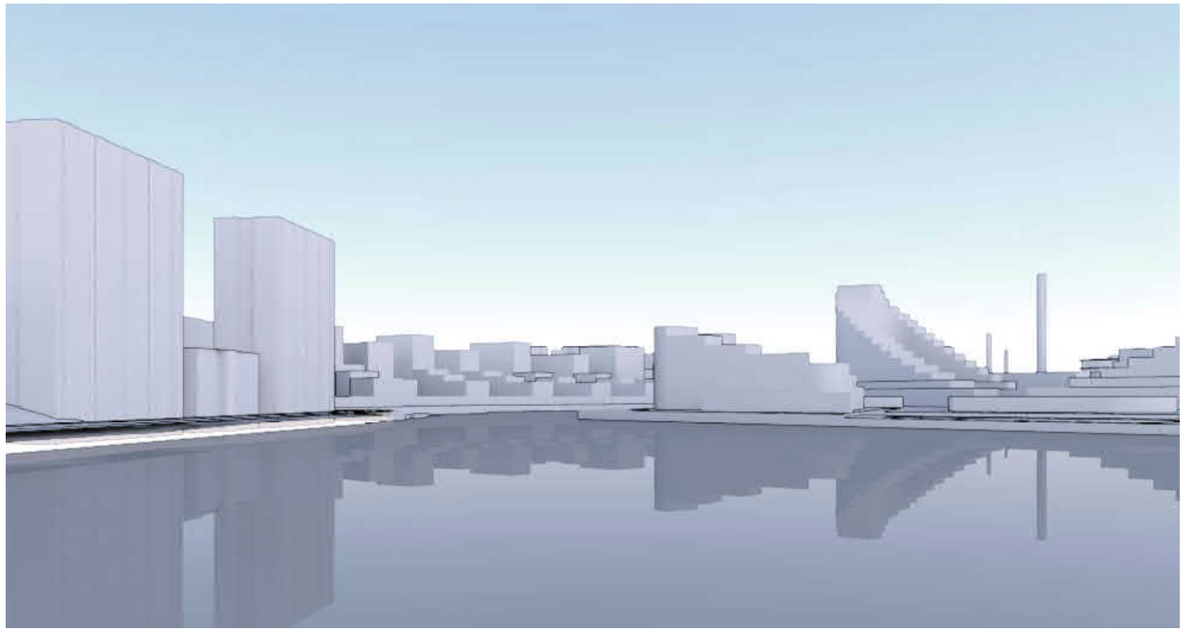
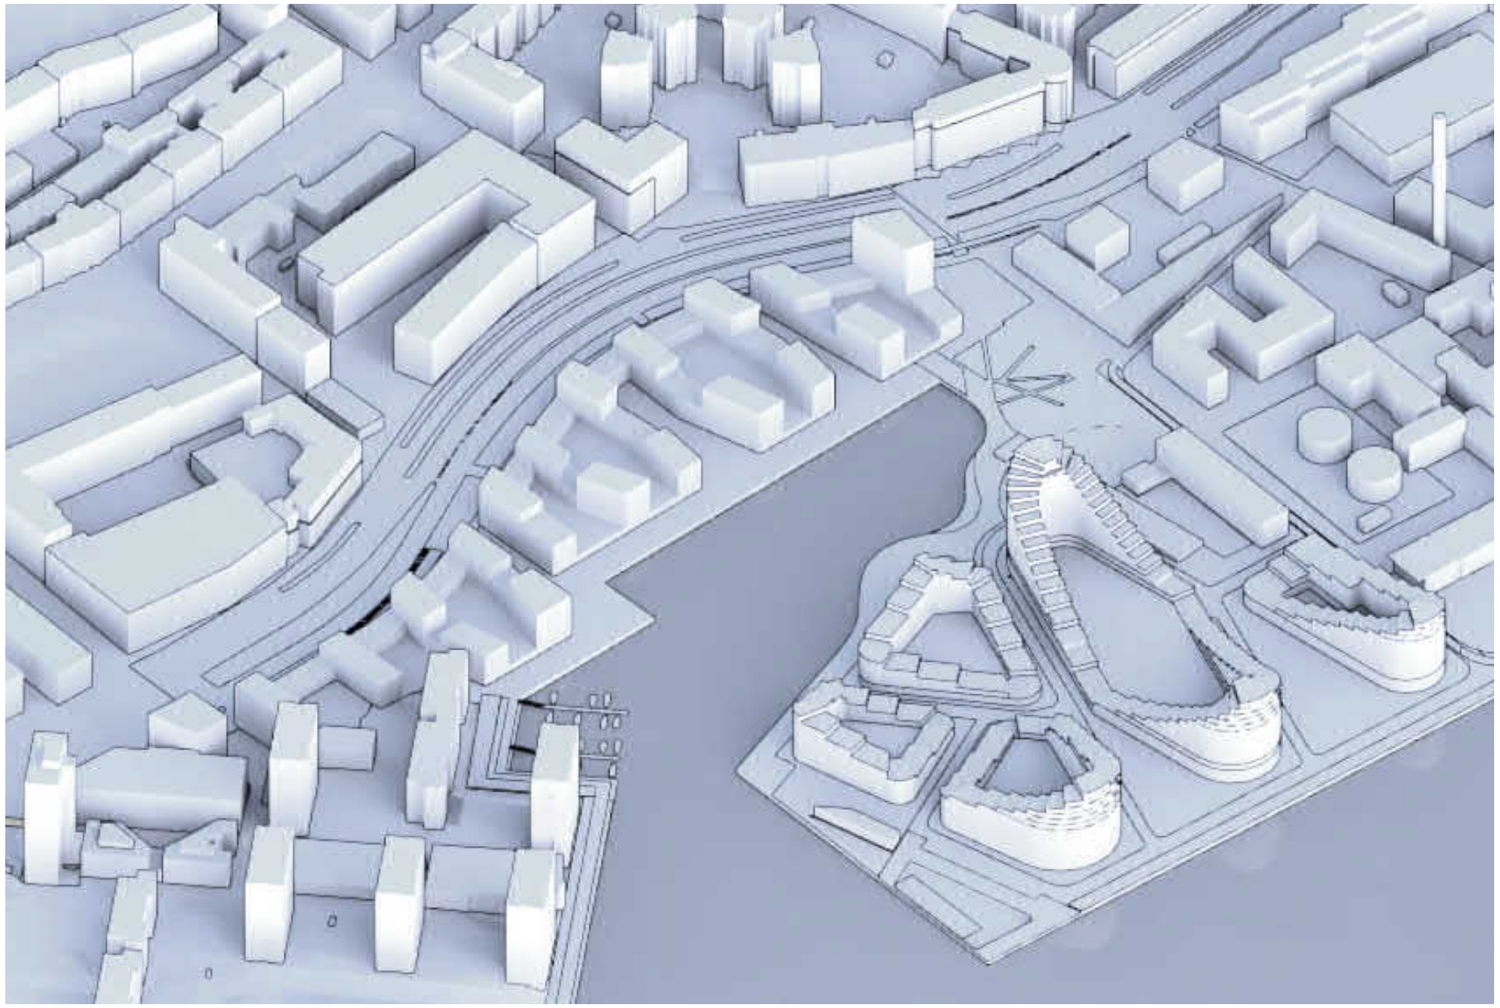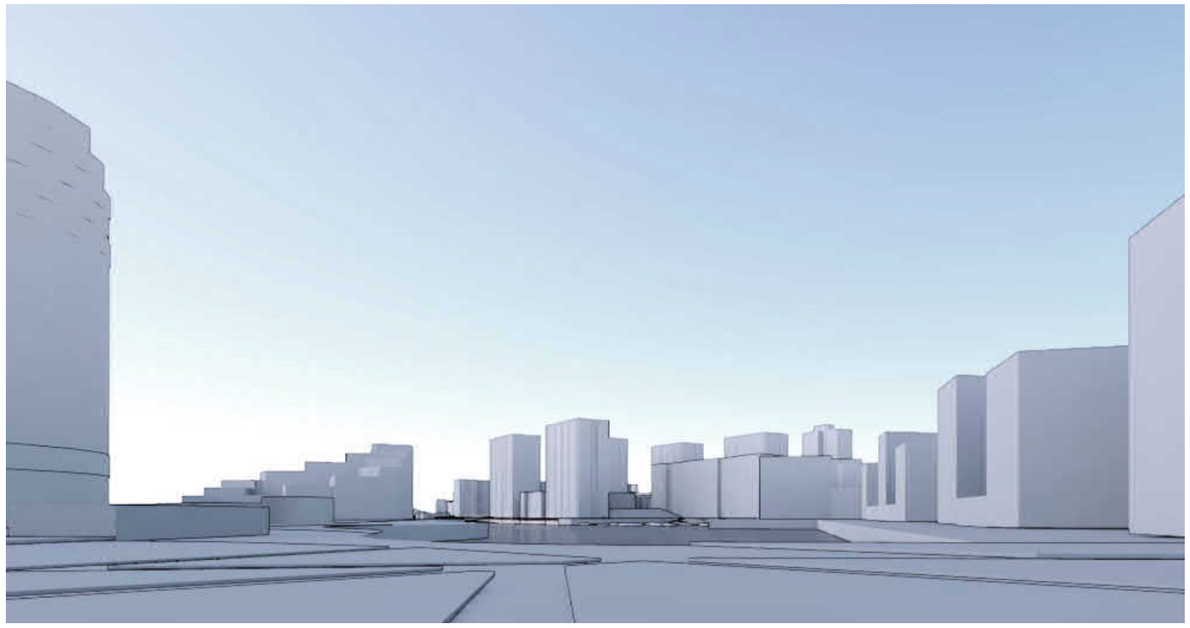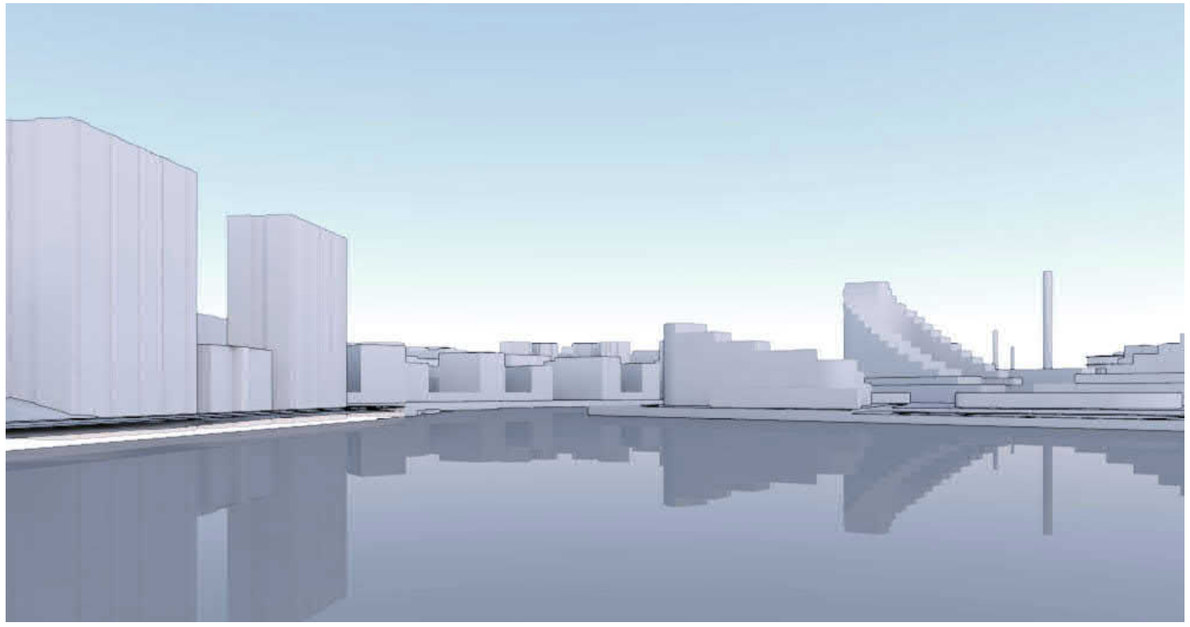
LINTULAHDENKATU
SORNAISTEN RANTATIE
HANKASAARENKATU
KANUKATU
SORNAISTEN RANTAPROMENADI
MINIA
SILLANPÄÄN
AUDIO
HAAPANIEMENKATU