

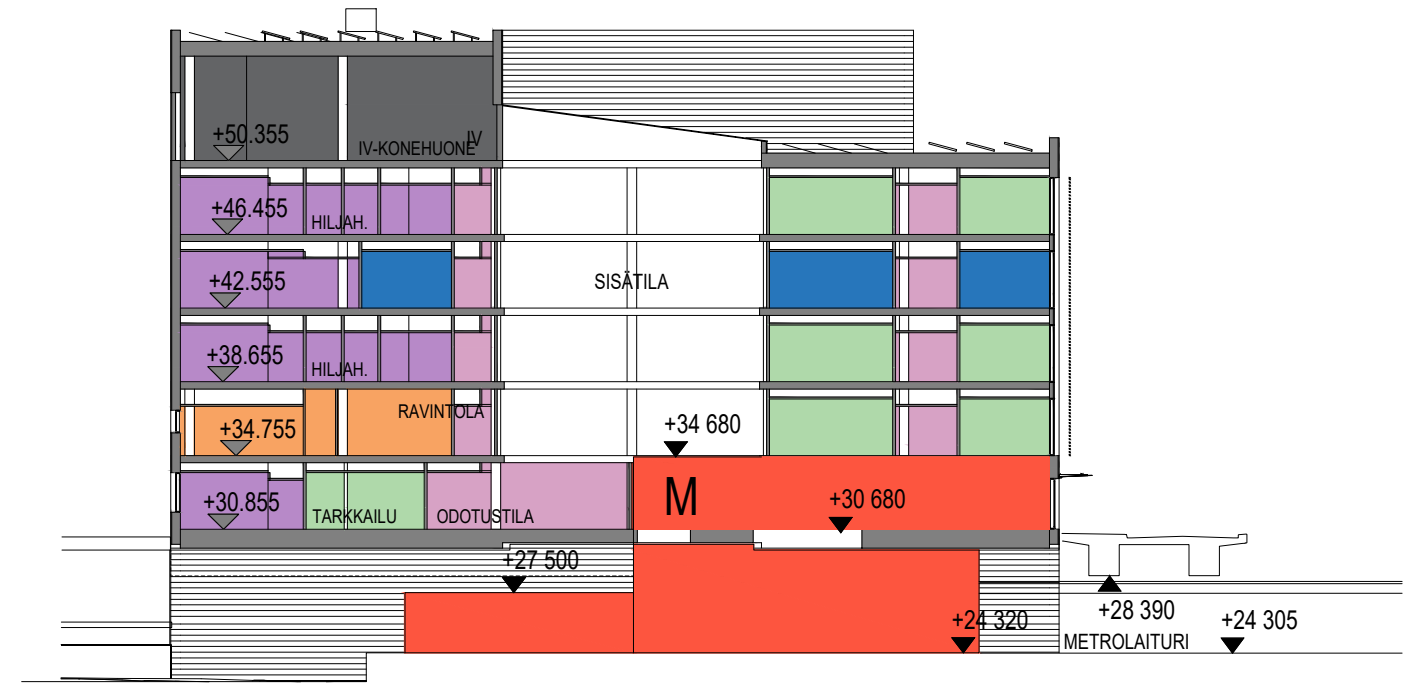


OLEVAN RAKENNUKSEN KOROT

LEIKKAUS METRORADAN POIKKI

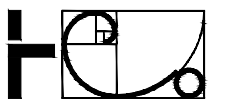


LEIKKAUS METRORADAN SUUNTAISESTI

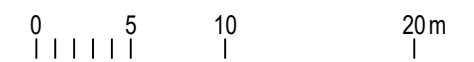






0 5 10 20m

# K2

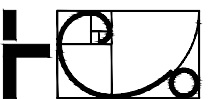

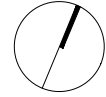

# K1

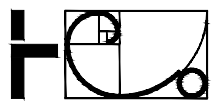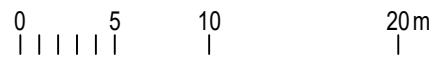





TILOJA LAAJENUKSESSA



- 9 VASTAANOTTO ILMAN AJANVARAUSTA
- 0 TERVEYSASEMAN VOH
- 0 SUUN TERVEYDENHUOLLON VOH
- 9 VASTAANOTTOHUONETTA

TILAT YHTEENSÄ

- 9 VASTAANOTTO ILMAN AJANVARAUSTA
- 0 TERVEYSASEMAN VOH
- 0 SUUN TERVEYDENHUOLLON VOH
- 9 VASTAANOTTOHUONETTA

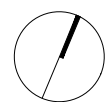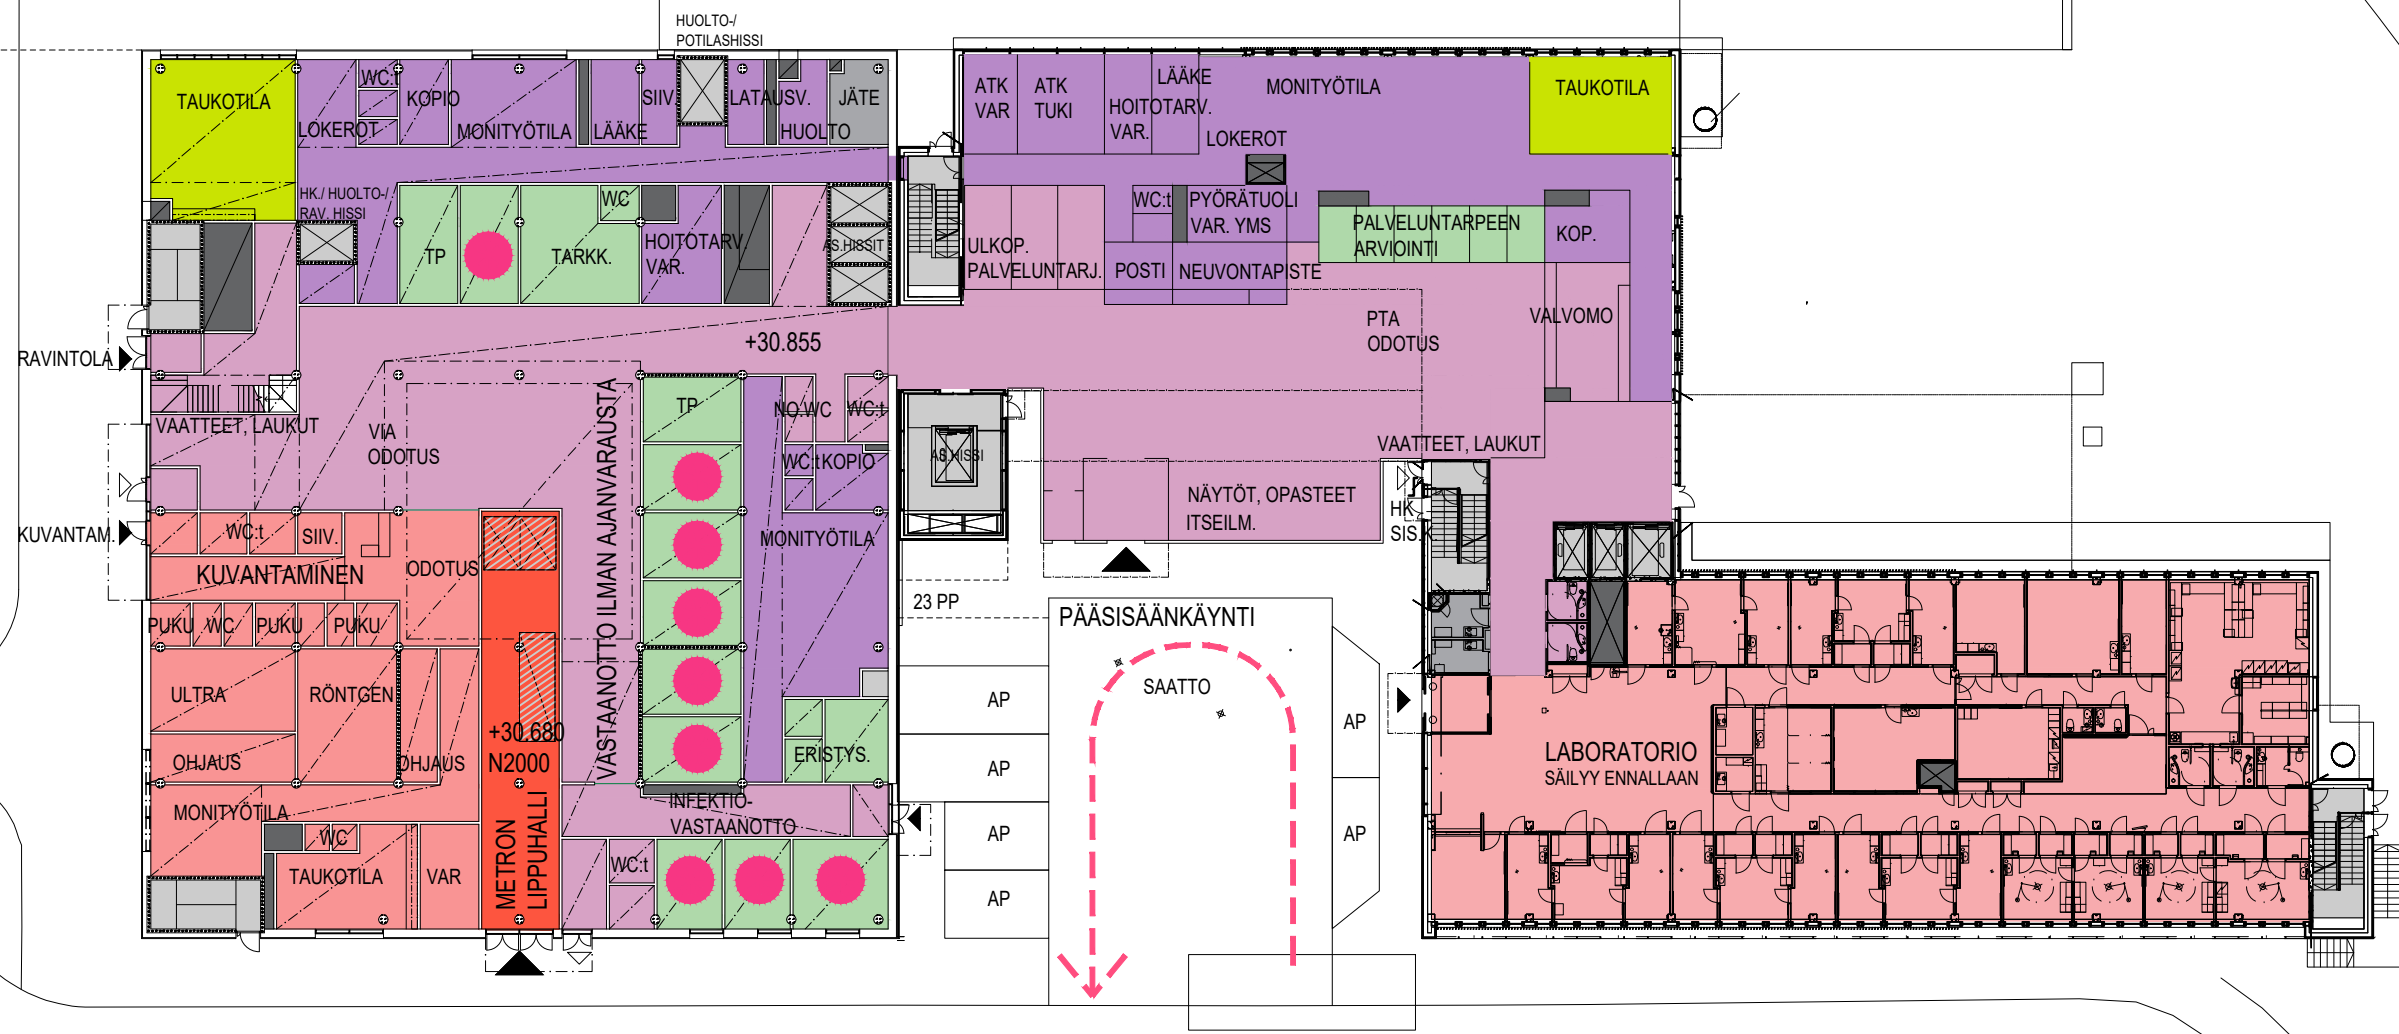

1

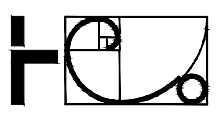
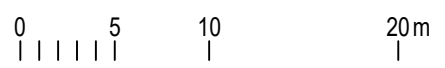


TILOJA LAAJENNUKSESSA



- 0 VASTAANOTTO ILMAN AJANVARAUSTA
- 18 TERVEYSASEMAN VOH
- 0 SUUN TERVEYDENHUOLLON VOH
- 18 VASTAANOTTOHUONETTA

TILAT YHTEENSÄ

- 0 VASTAANOTTO ILMAN AJANVARAUSTA
- 51 TERVEYSASEMAN VOH
- 0 SUUN TERVEYDENHUOLLON VOH
- 51 VASTAANOTTOHUONETTA

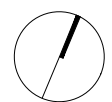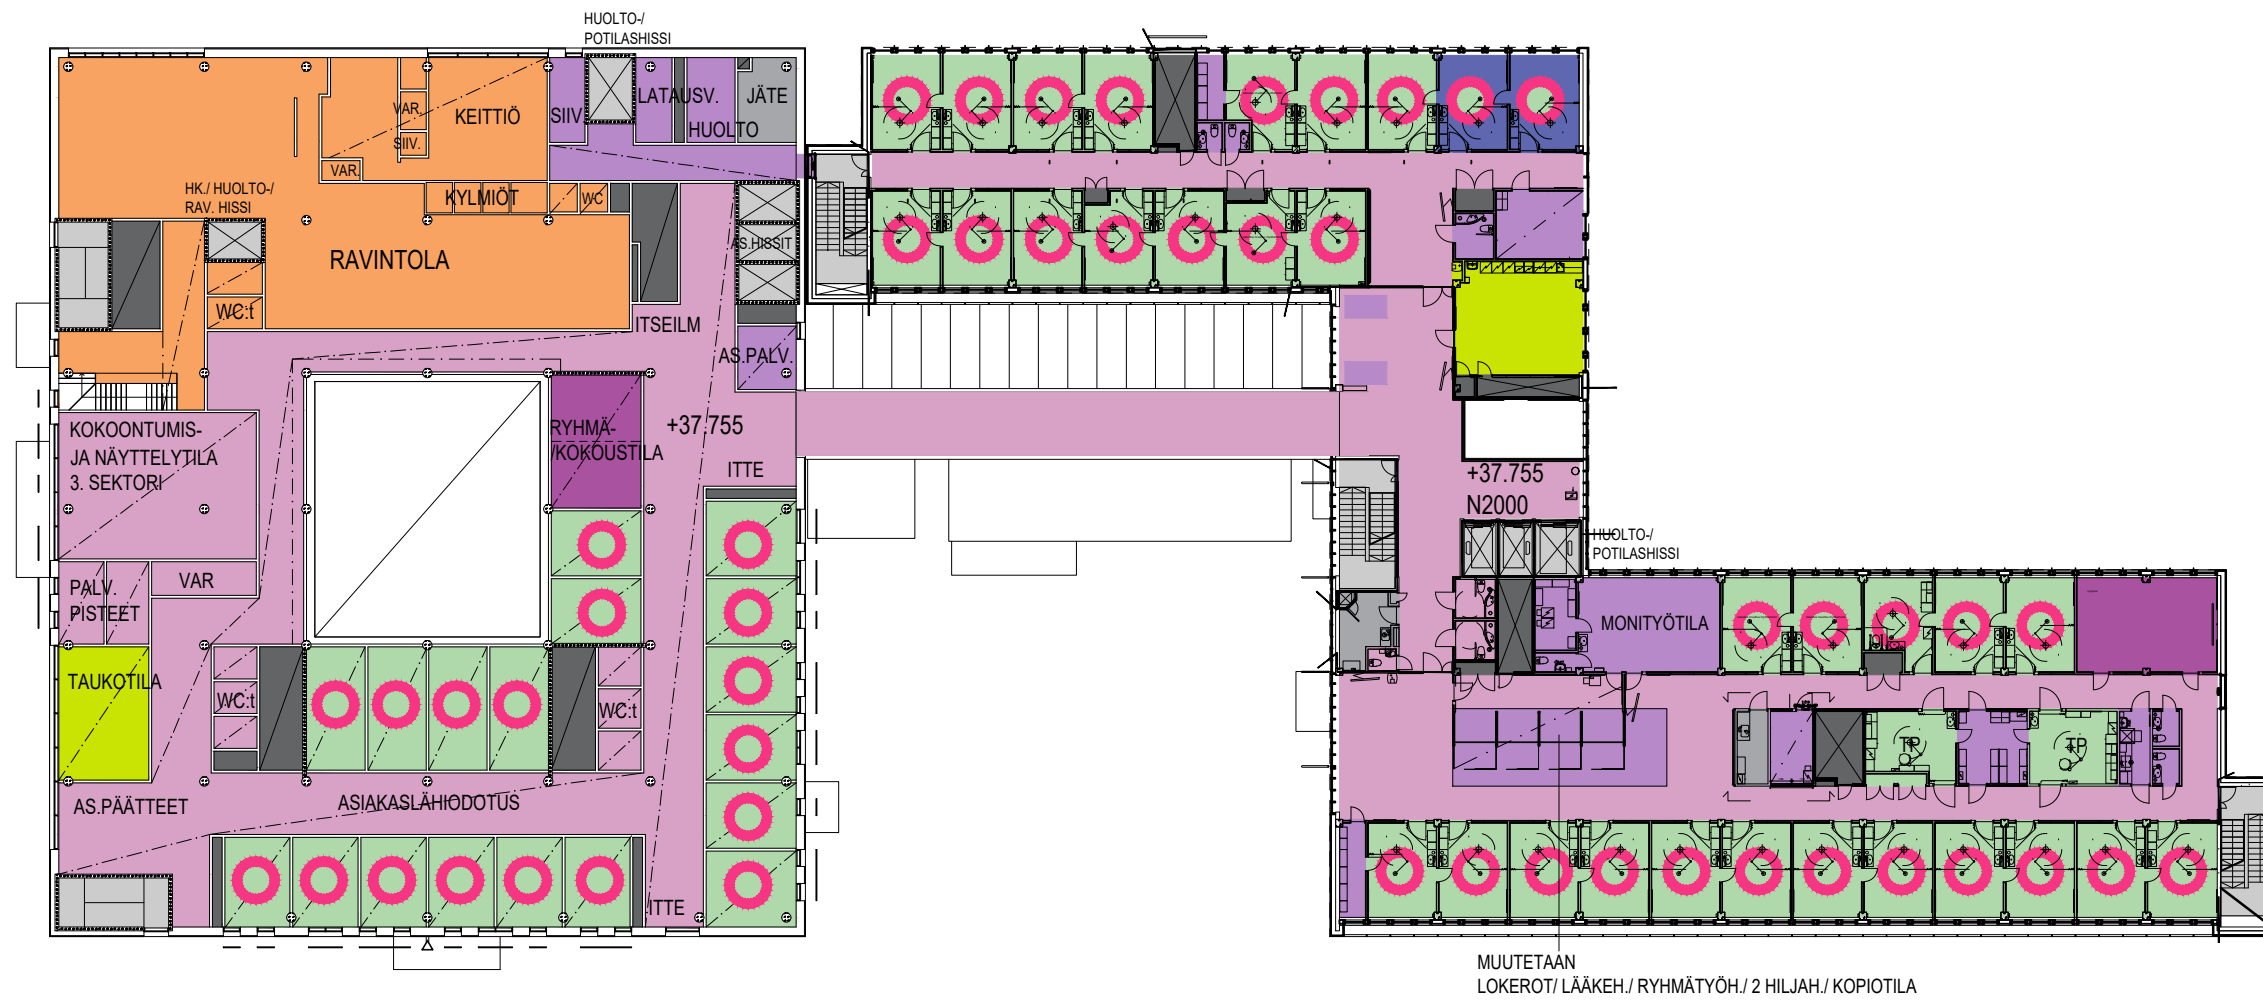

2

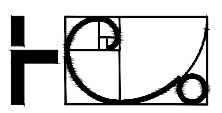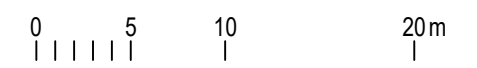






TILOJA LAAJENUKSESSA

- 0 VASTAANOTTO ILMAN AJANVARAUSTA
- 28 TERVEYSASEMAN VOH
- 0 SUUN TERVEYDENHUOLLON VOH
- 28 VASTAANOTTOHUONETTA

TILAT YHTEENSÄ

- 0 VASTAANOTTO ILMAN AJANVARAUSTA
- 63 TERVEYSASEMAN VOH
- 0 SUUN TERVEYDENHUOLLON VOH
- 63 VASTAANOTTOHUONETTA

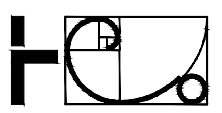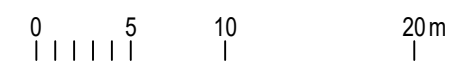
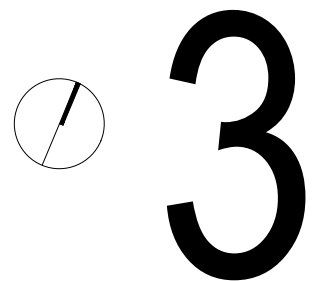


TILOJA LAAJENNUKSESSA



- 0 VASTAANOTTO ILMAN AJANVARAUSTA
- 8 TERVEYSASEMAN VOH
- 16 SUUN TERVEYDENHUOLLON VOH
- 24 VASTAANOTTOHUONETTA

TILAT YHTEENSÄ

- 0 VASTAANOTTO ILMAN AJANVARAUSTA
- 16 TERVEYSASEMAN VOH
- 29 SUUN TERVEYDENHUOLLON VOH
- 45 VASTAANOTTOHUONETTA

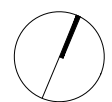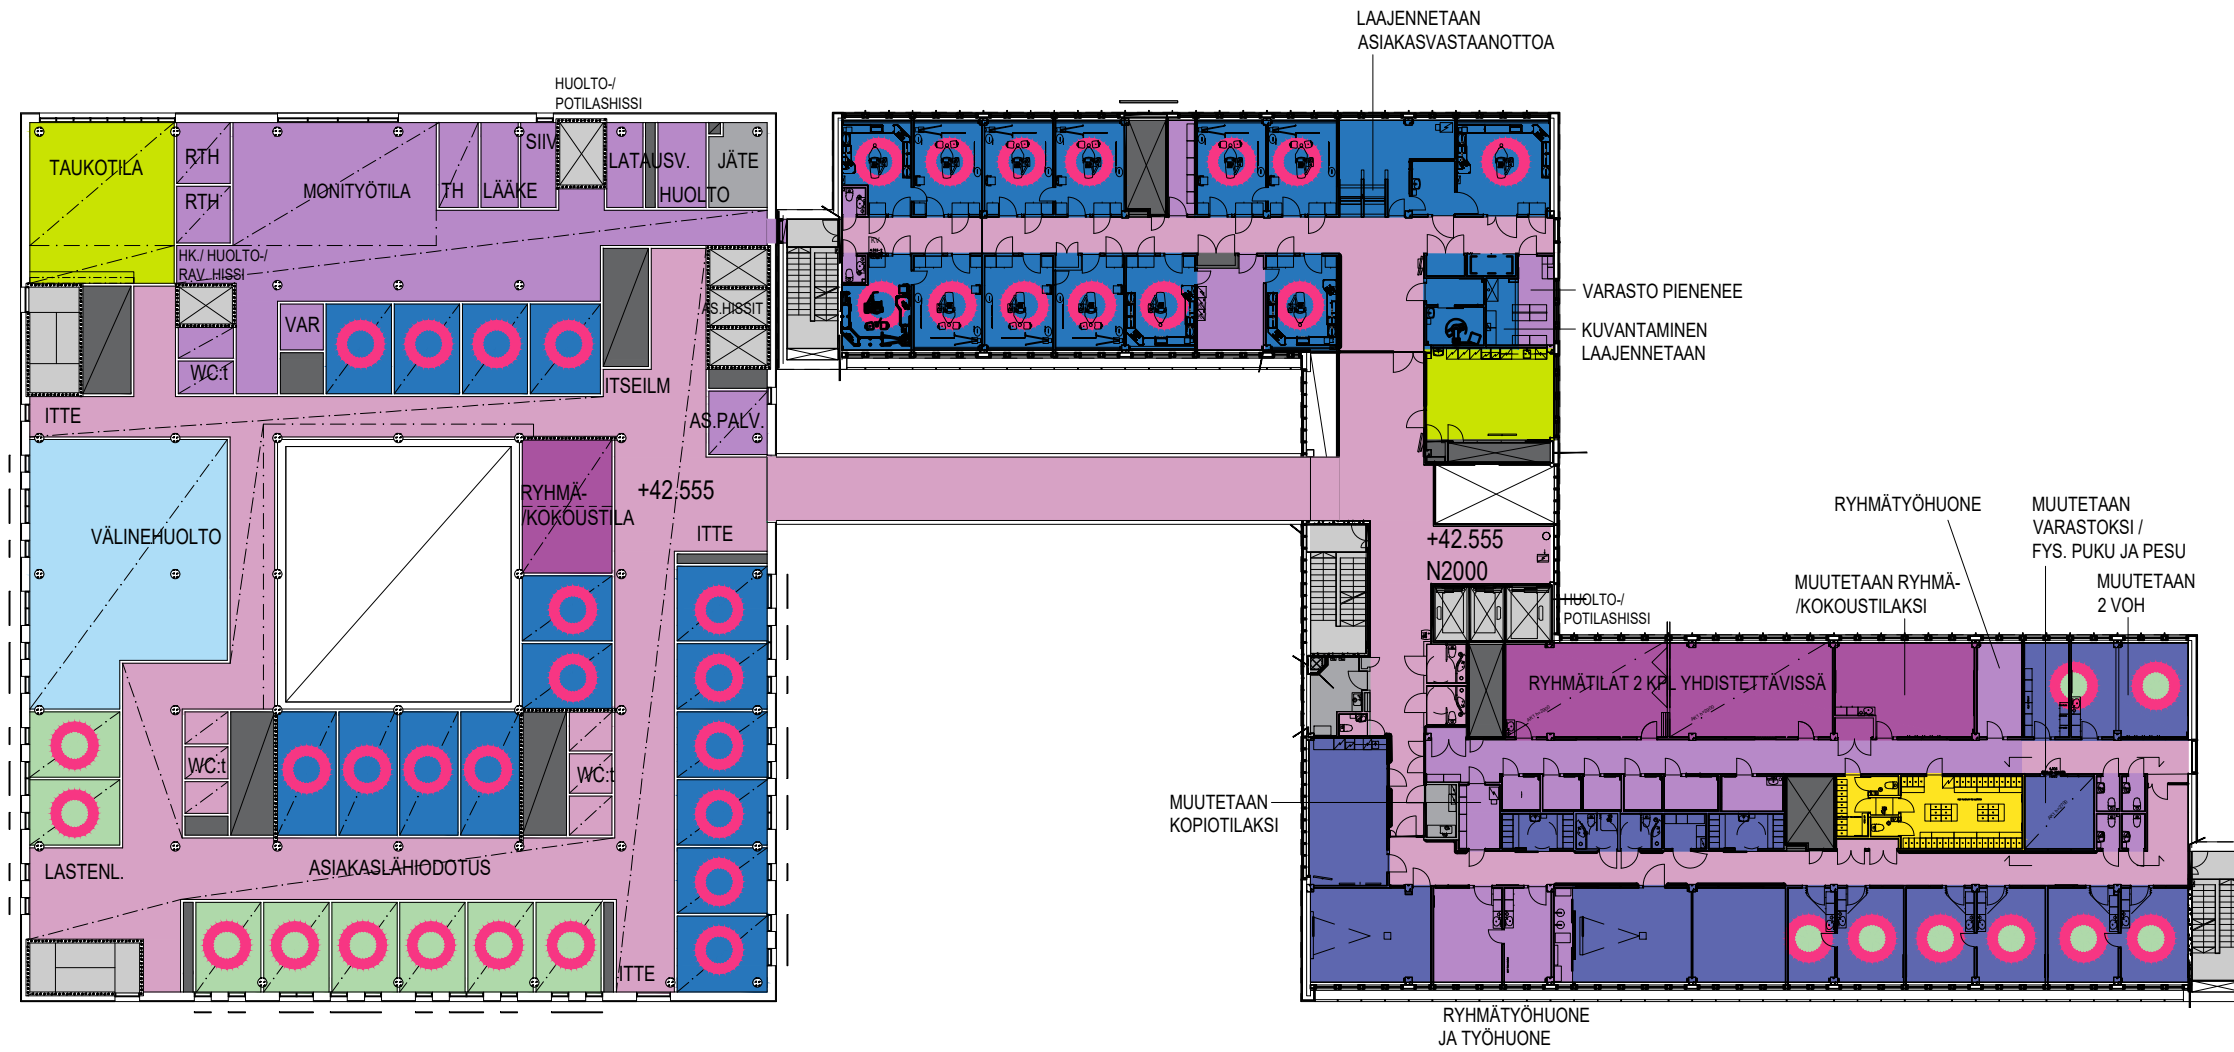

4

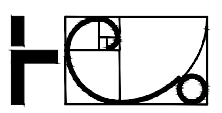
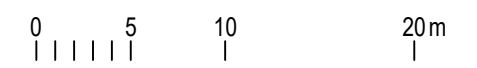


TILOJA LAAJENUKSESSA


- 0 VASTAANOTTO ILMAN AJANVARAUSTA
- 18 TERVEYSASEMAN VOH
- 0 SUUN TERVEYDENHUOLLON VOH
- 18 VASTAANOTTOHUONETTA



TILAT YHTEENSÄ

- 0 VASTAANOTTO ILMAN AJANVARAUSTA
- 18 TERVEYSASEMAN VOH
- 0 SUUN TERVEYDENHUOLLON VOH
- 18 VASTAANOTTOHUONETTA

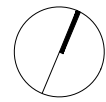
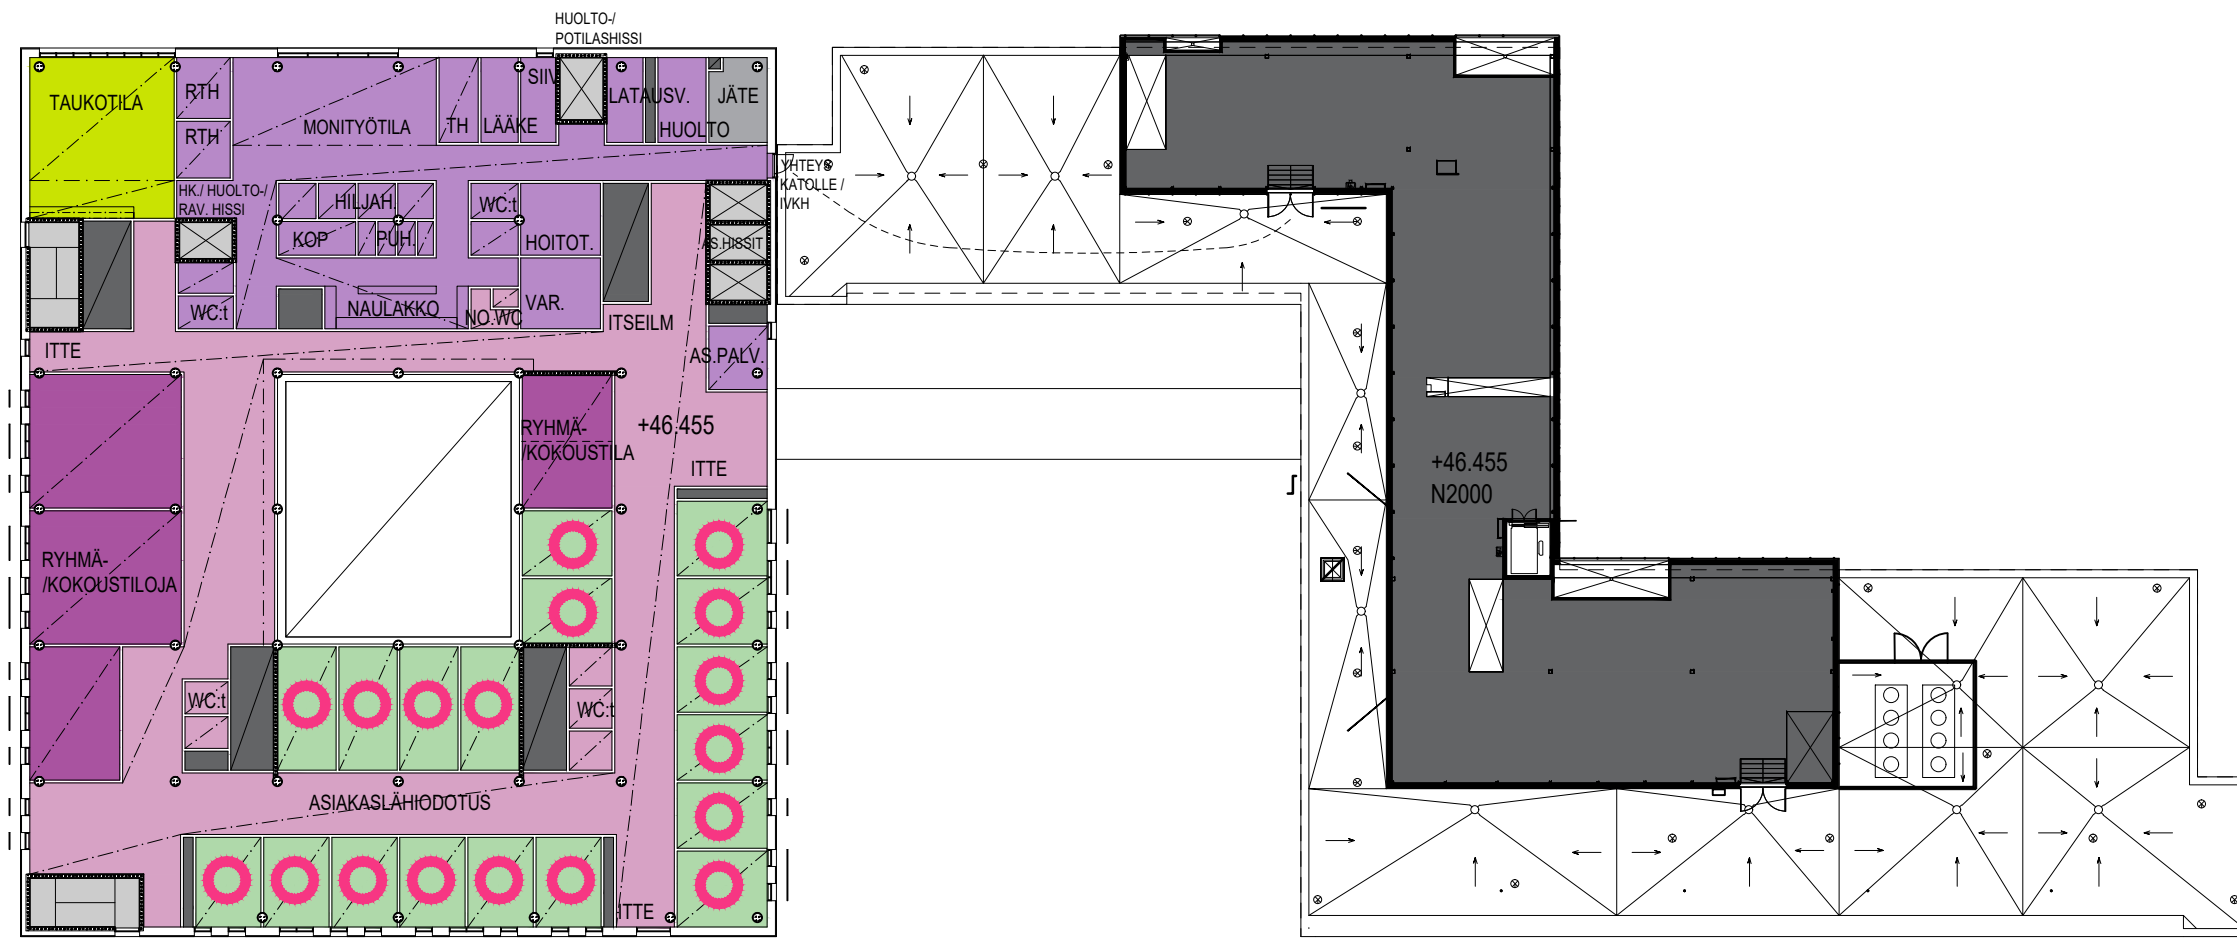




5

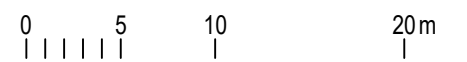

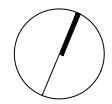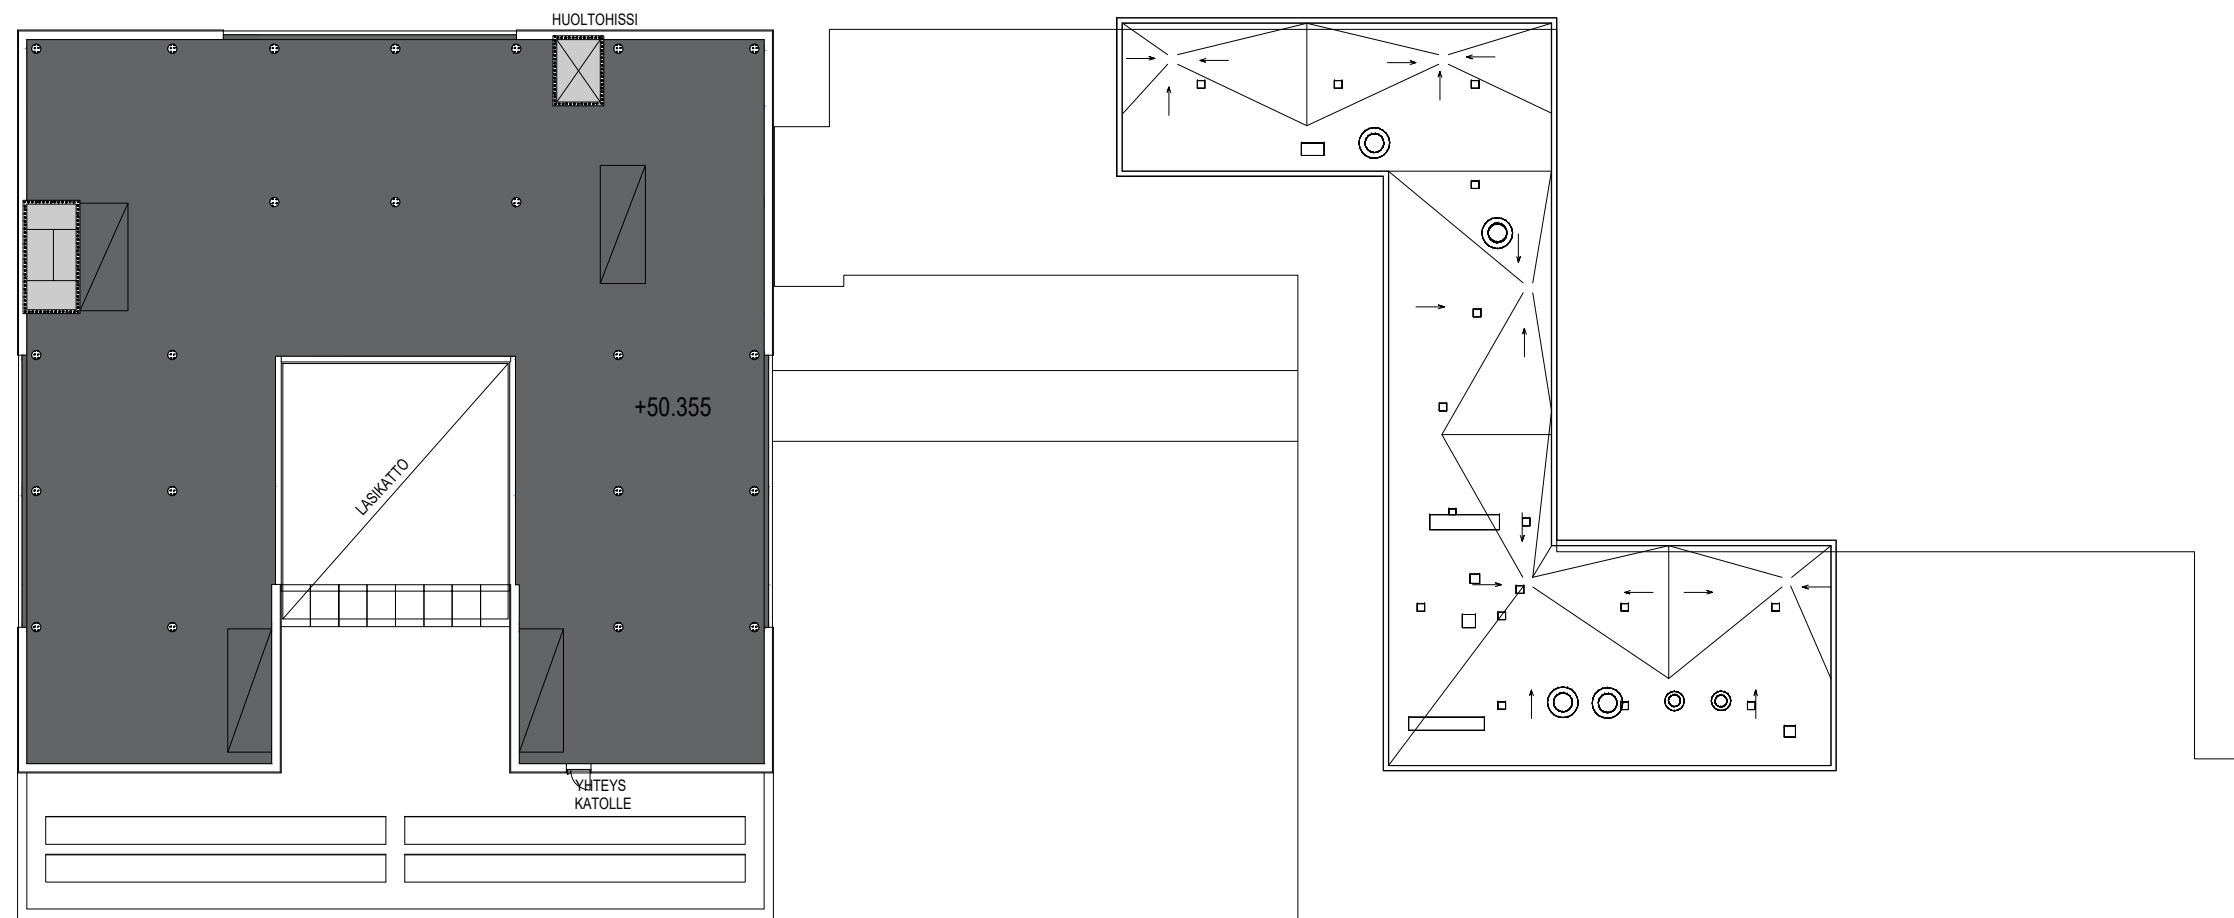

# 6

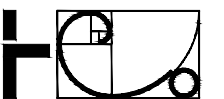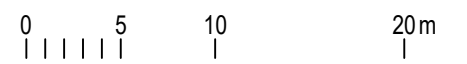

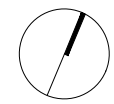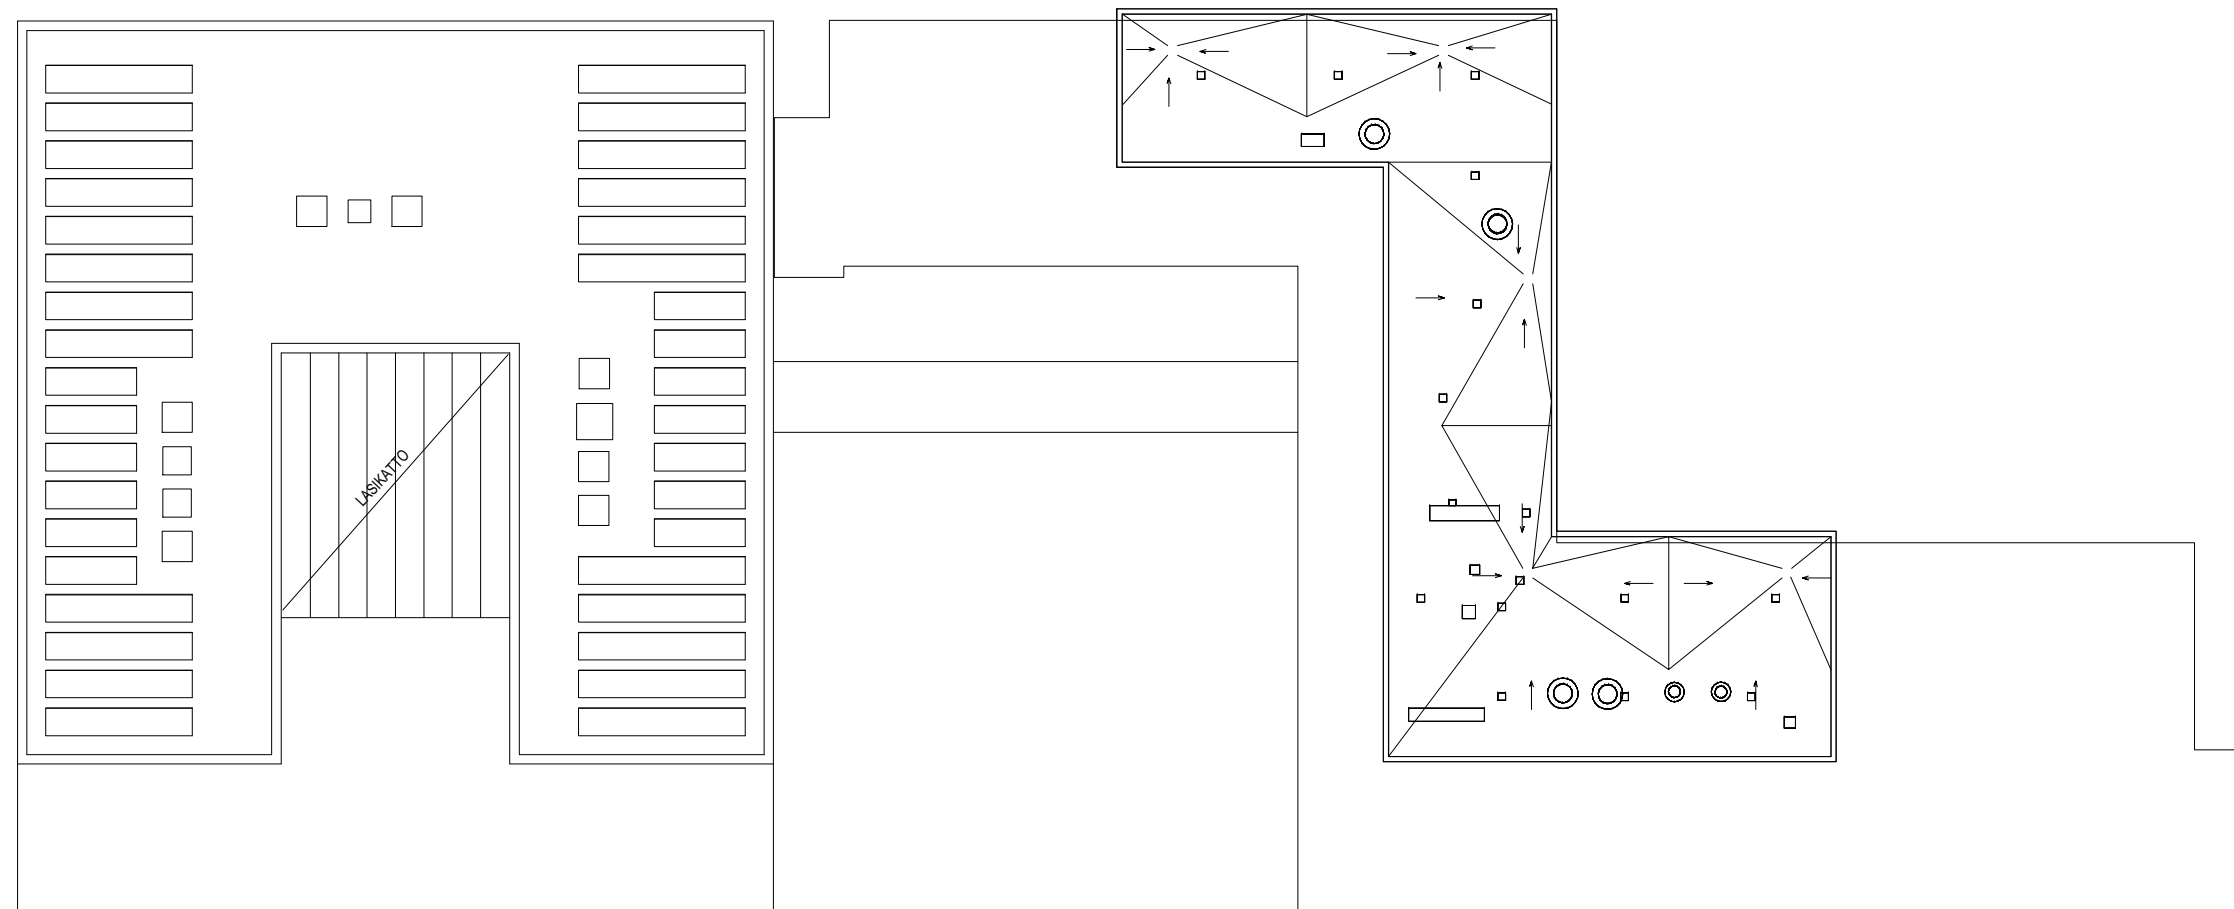

7

