


Poistuvat merkinnät ovat eri mittakaavassa kuin asemakaavan muutos.  
De strukna beteckningarna är i annan skala än detaljplaneändringen.

Kartta on eri korkeusjärjestelmässä kuin asemakaavan muutos.  
Kartan har ett annat höjdsystem än detaljplaneändringen.

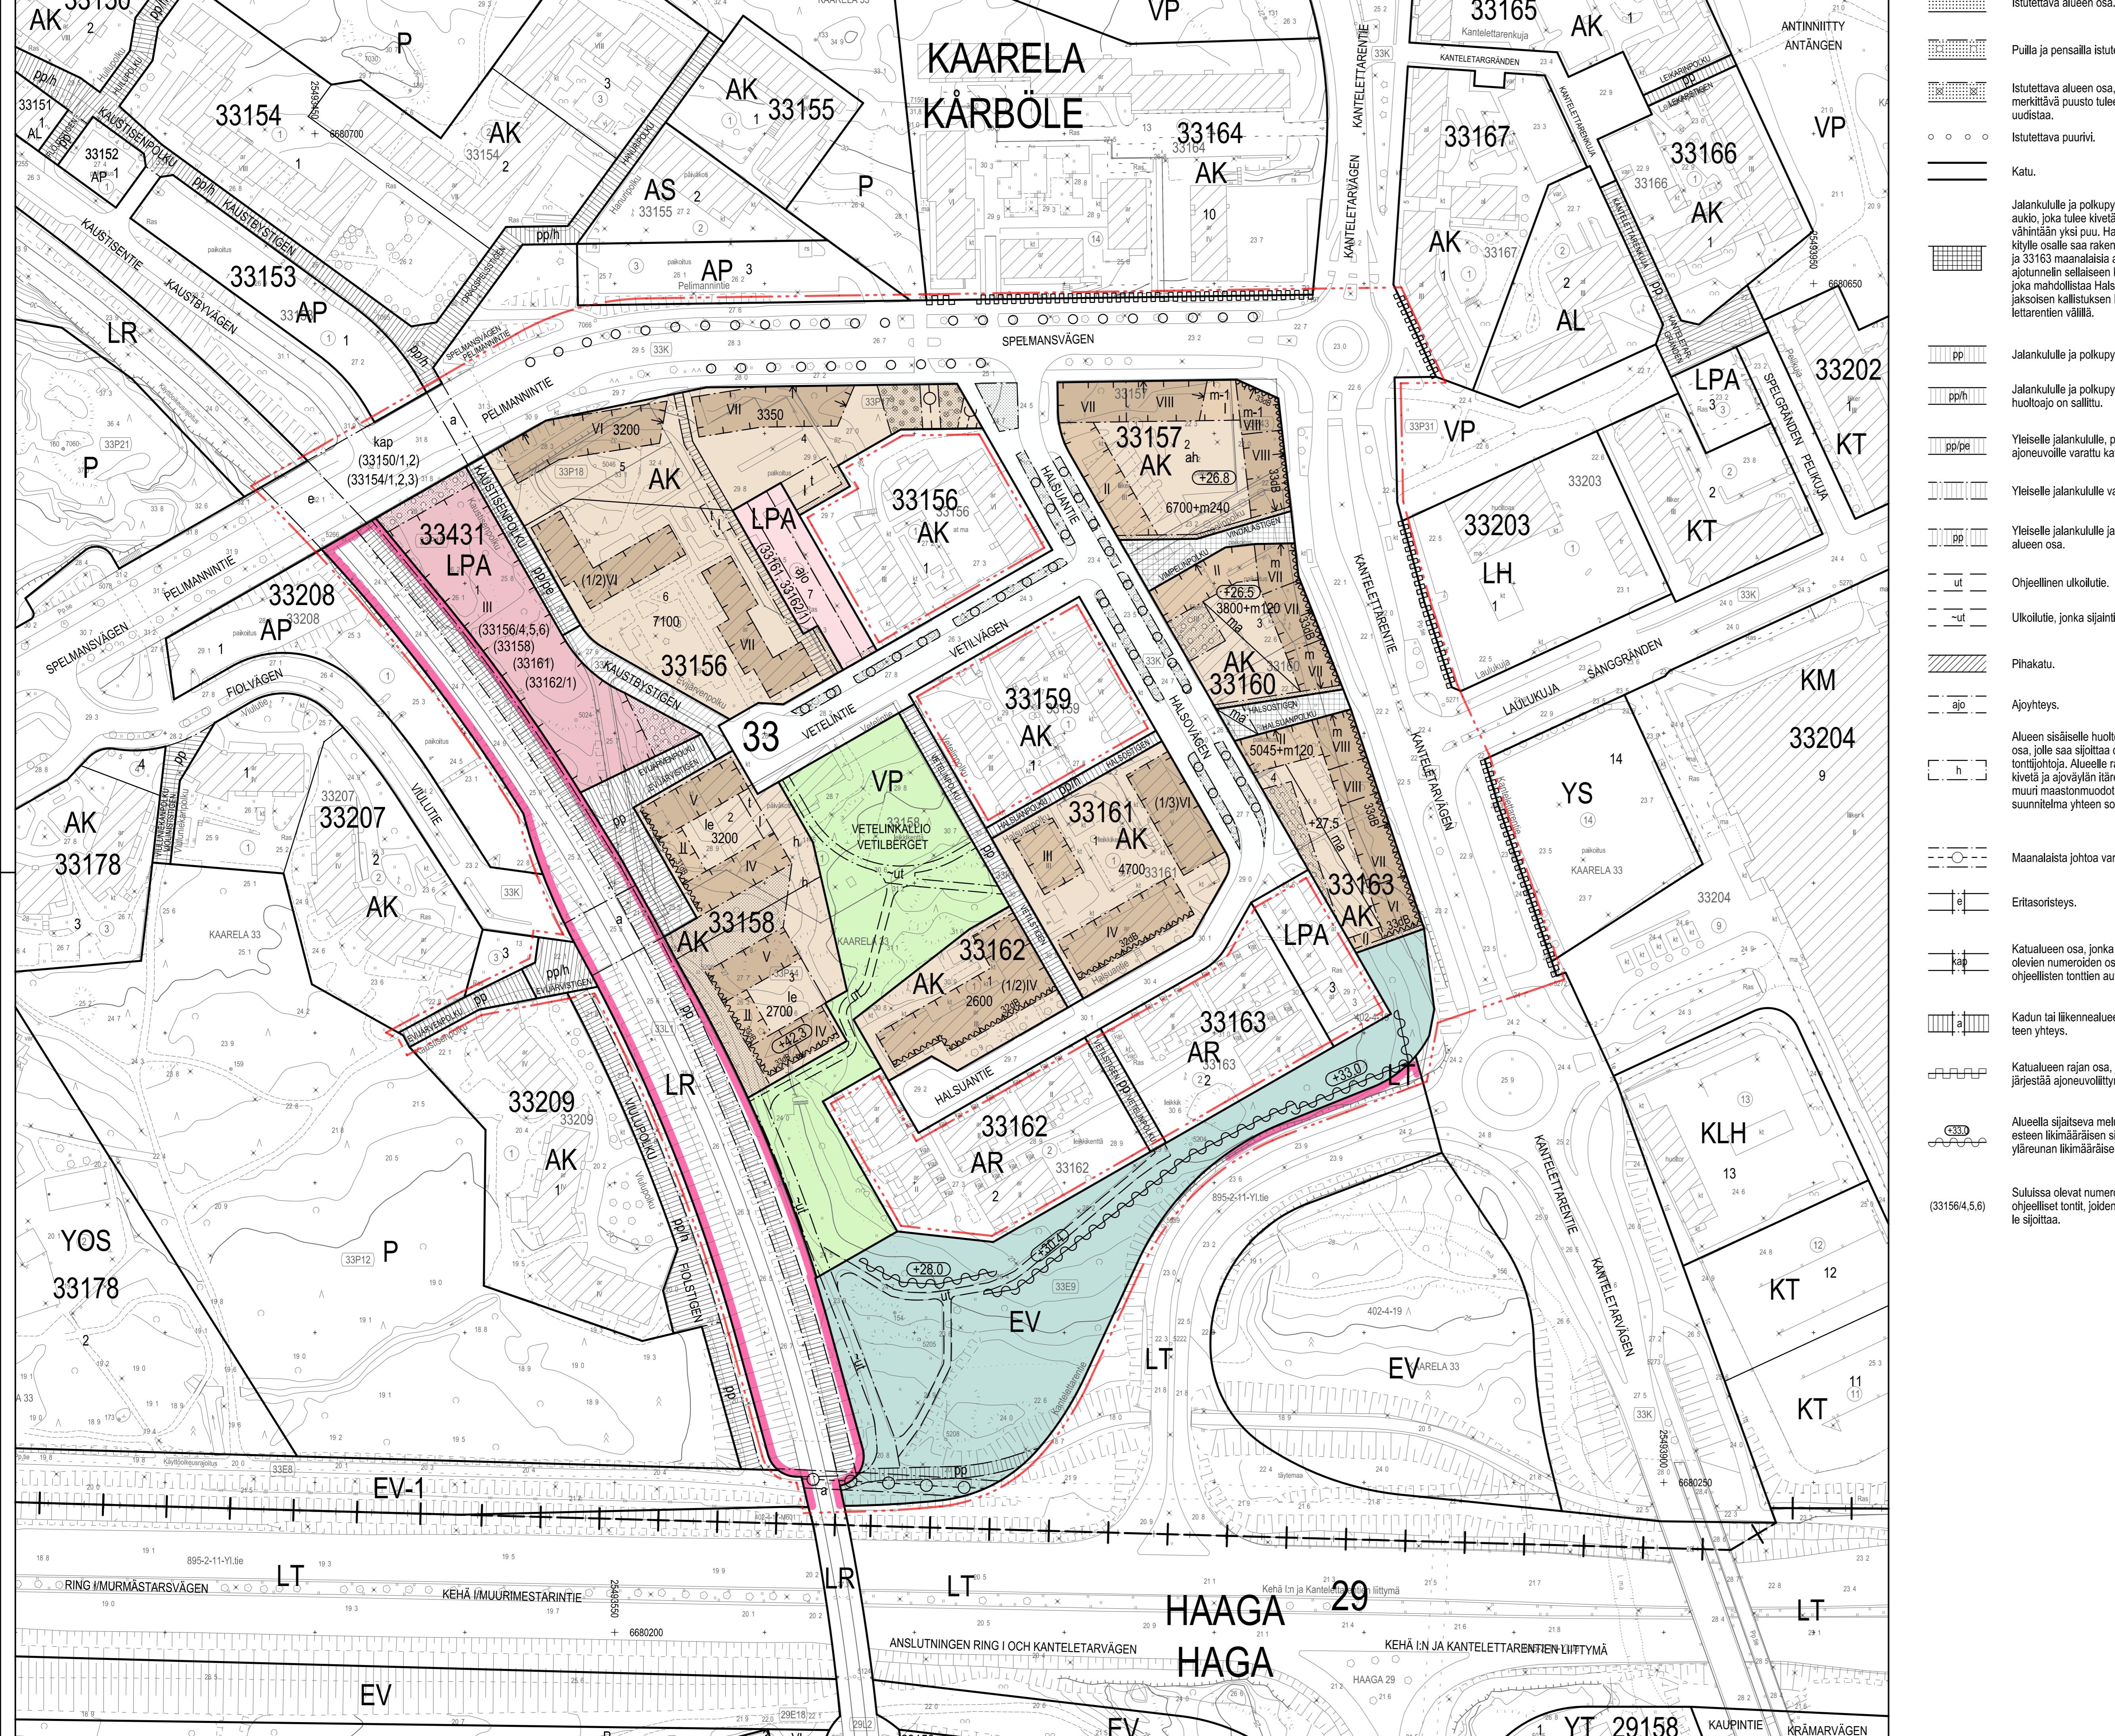





















