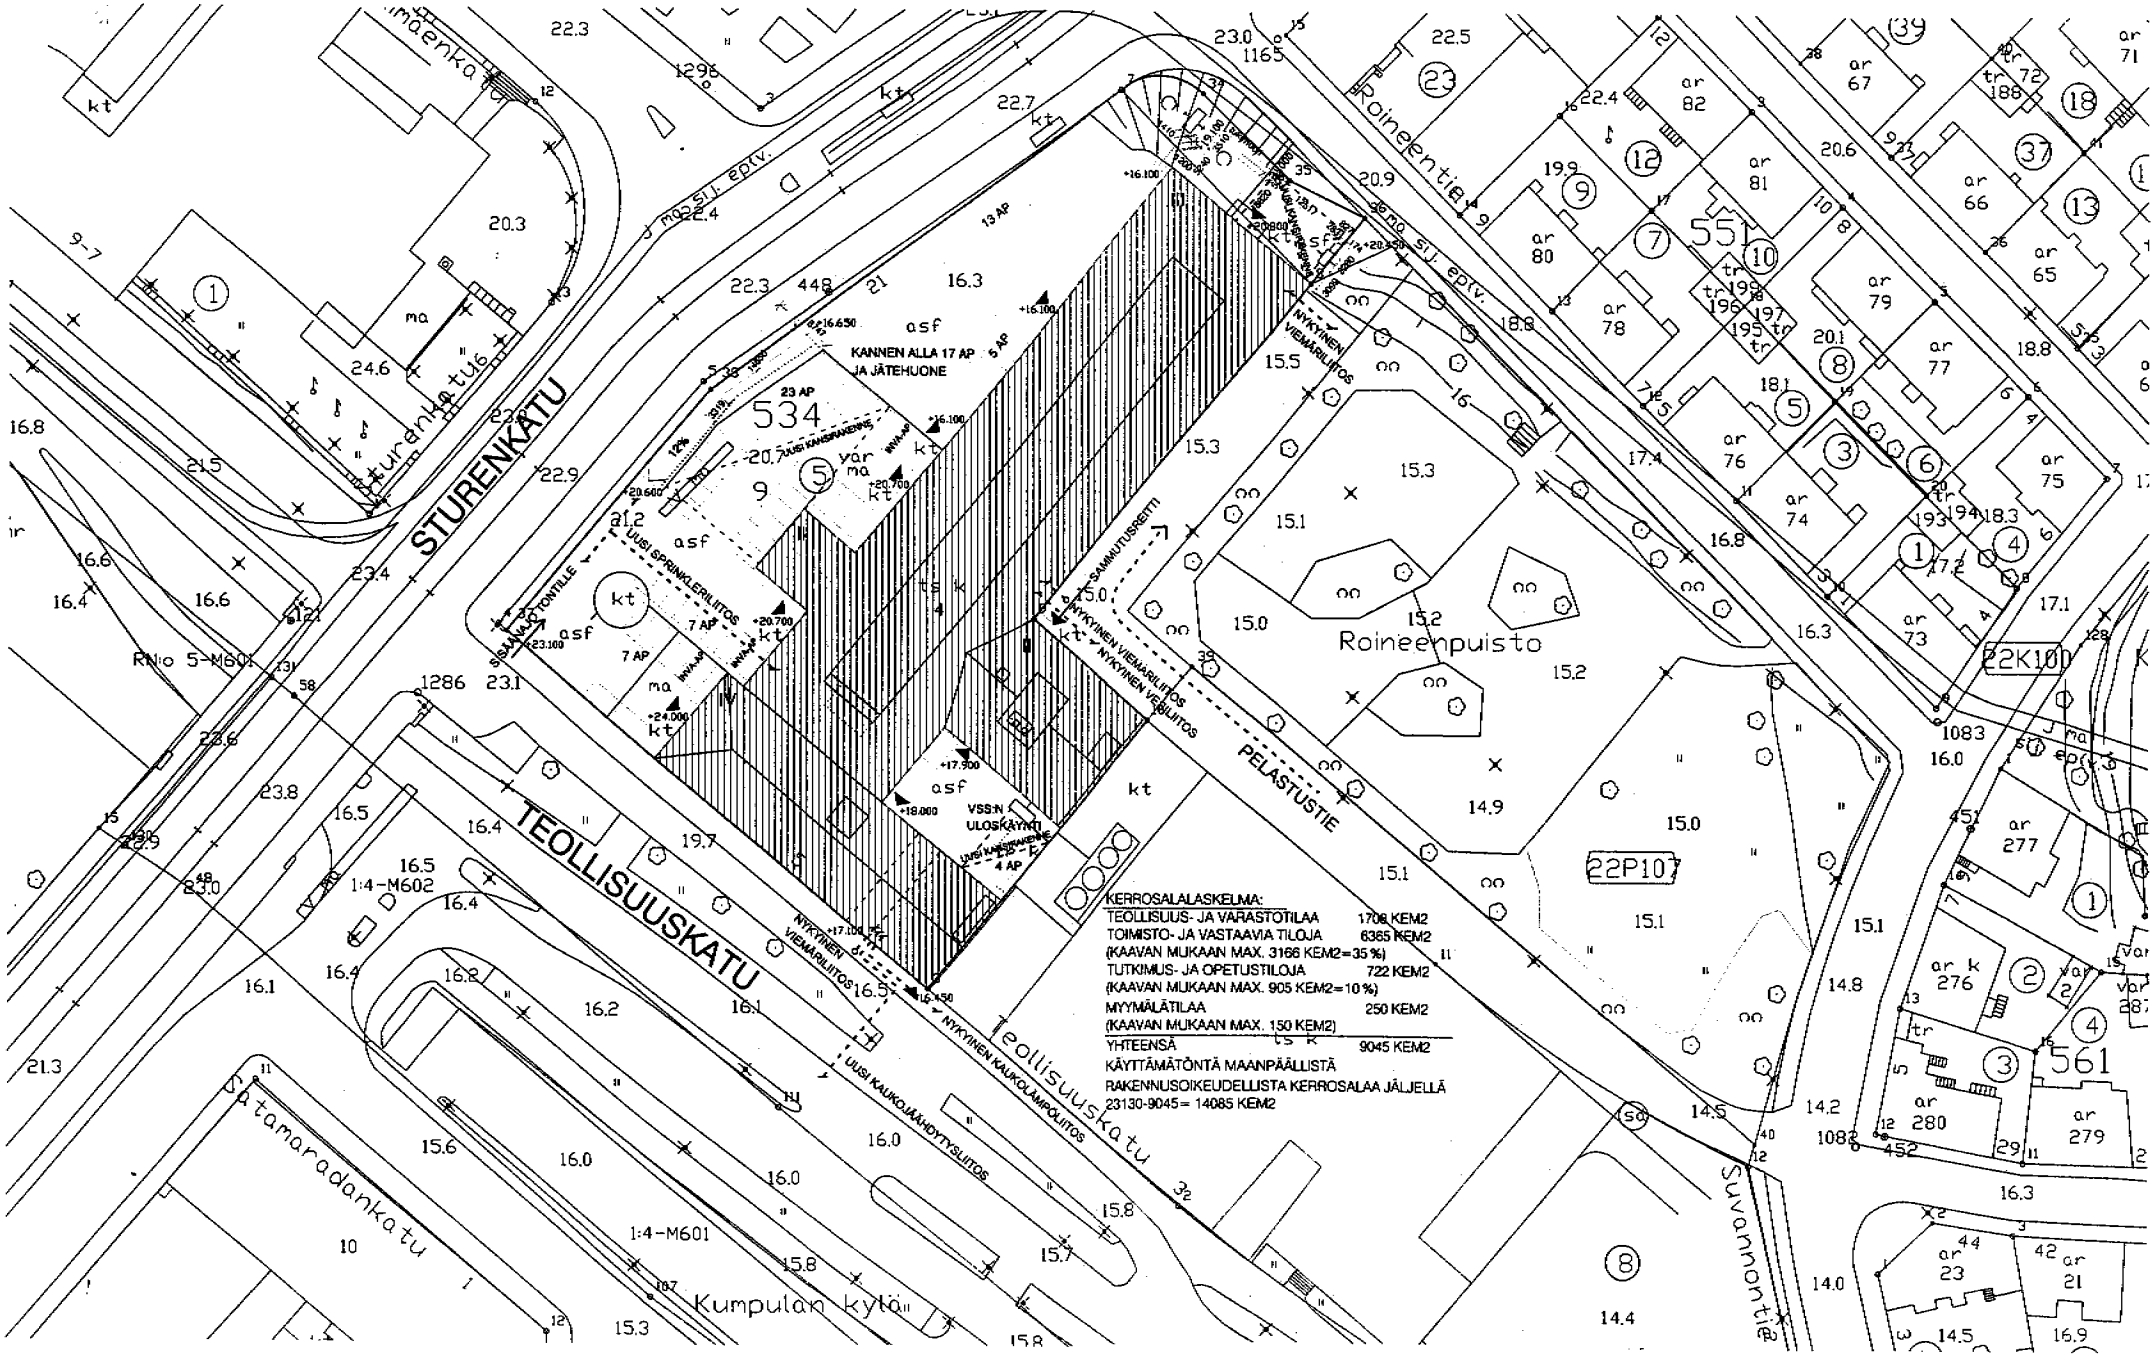

S A R C
ARKKITEHTITOIMISTO
VIRONKATU 3D 00170
HELSINKI FINLAND
TEL +358-9-6226180
FAX +358-9-62261860

KIINTEISTÖ OY STURENKATU 21

ASEMAPIIRROS 1/750 1/11

HELSINKI 30.12.2005
MUUTOS 13.3.2006