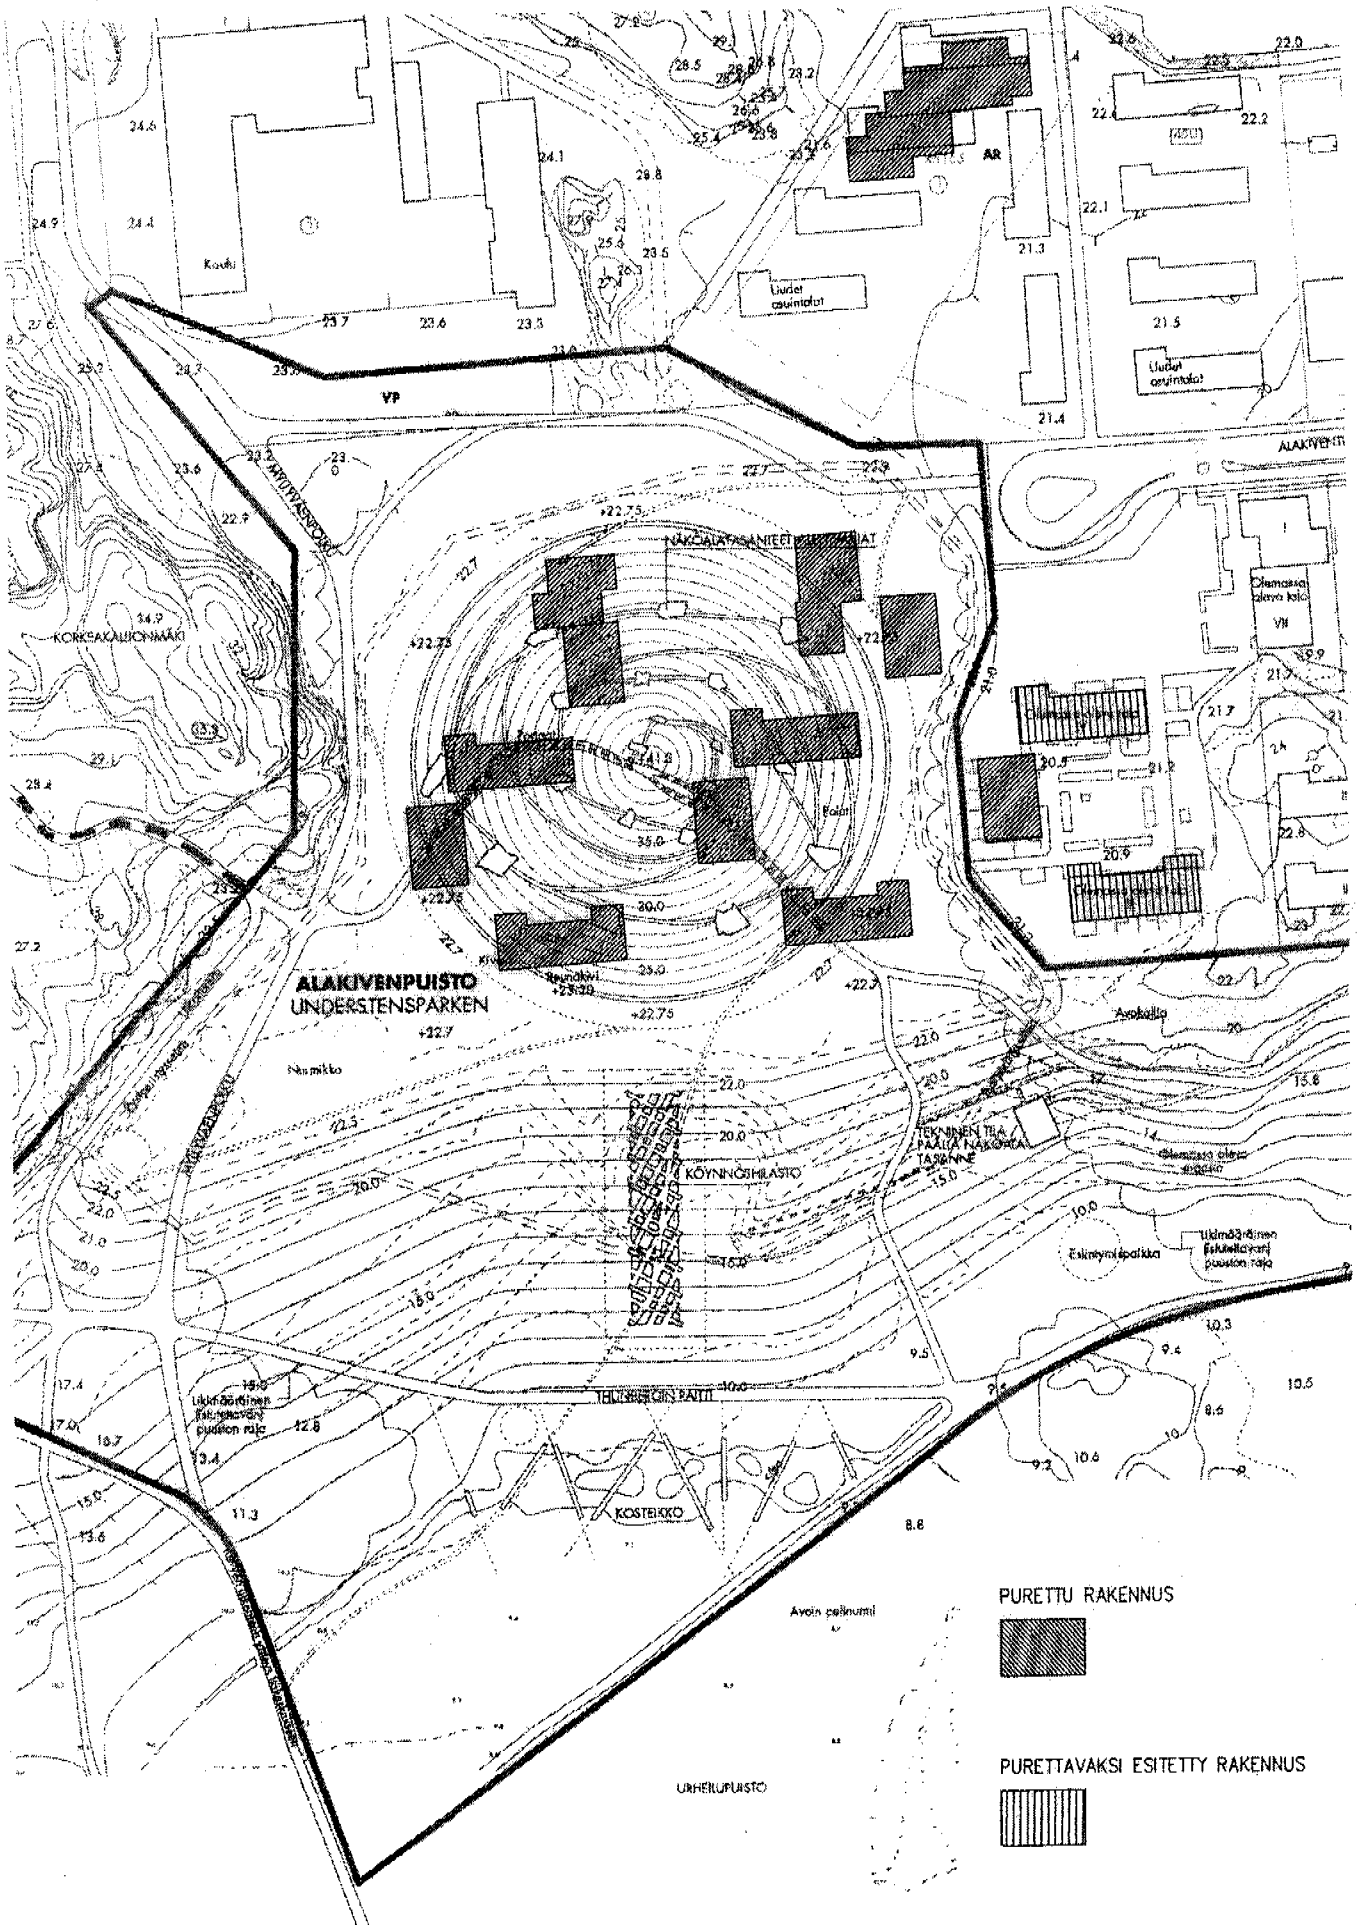
ALAKIVENPUISTO
UNDERSTENSPARKEN
KORKEAKALLIONMÄKI
KÖYNNÖSHILASTO
KOSTEIKKO
Avoin pelinurmi
URHEILUPUISTO
Uudet asuintalot
Olemassa olevo tolo
Avokalla
Eskimyrnispalkka
Ukkmäärätinen lisiutettavanj puuston raja
PURETTU RAKENNUS
PURETTAVAKSI ESITETTY RAKENNUS