


50 m

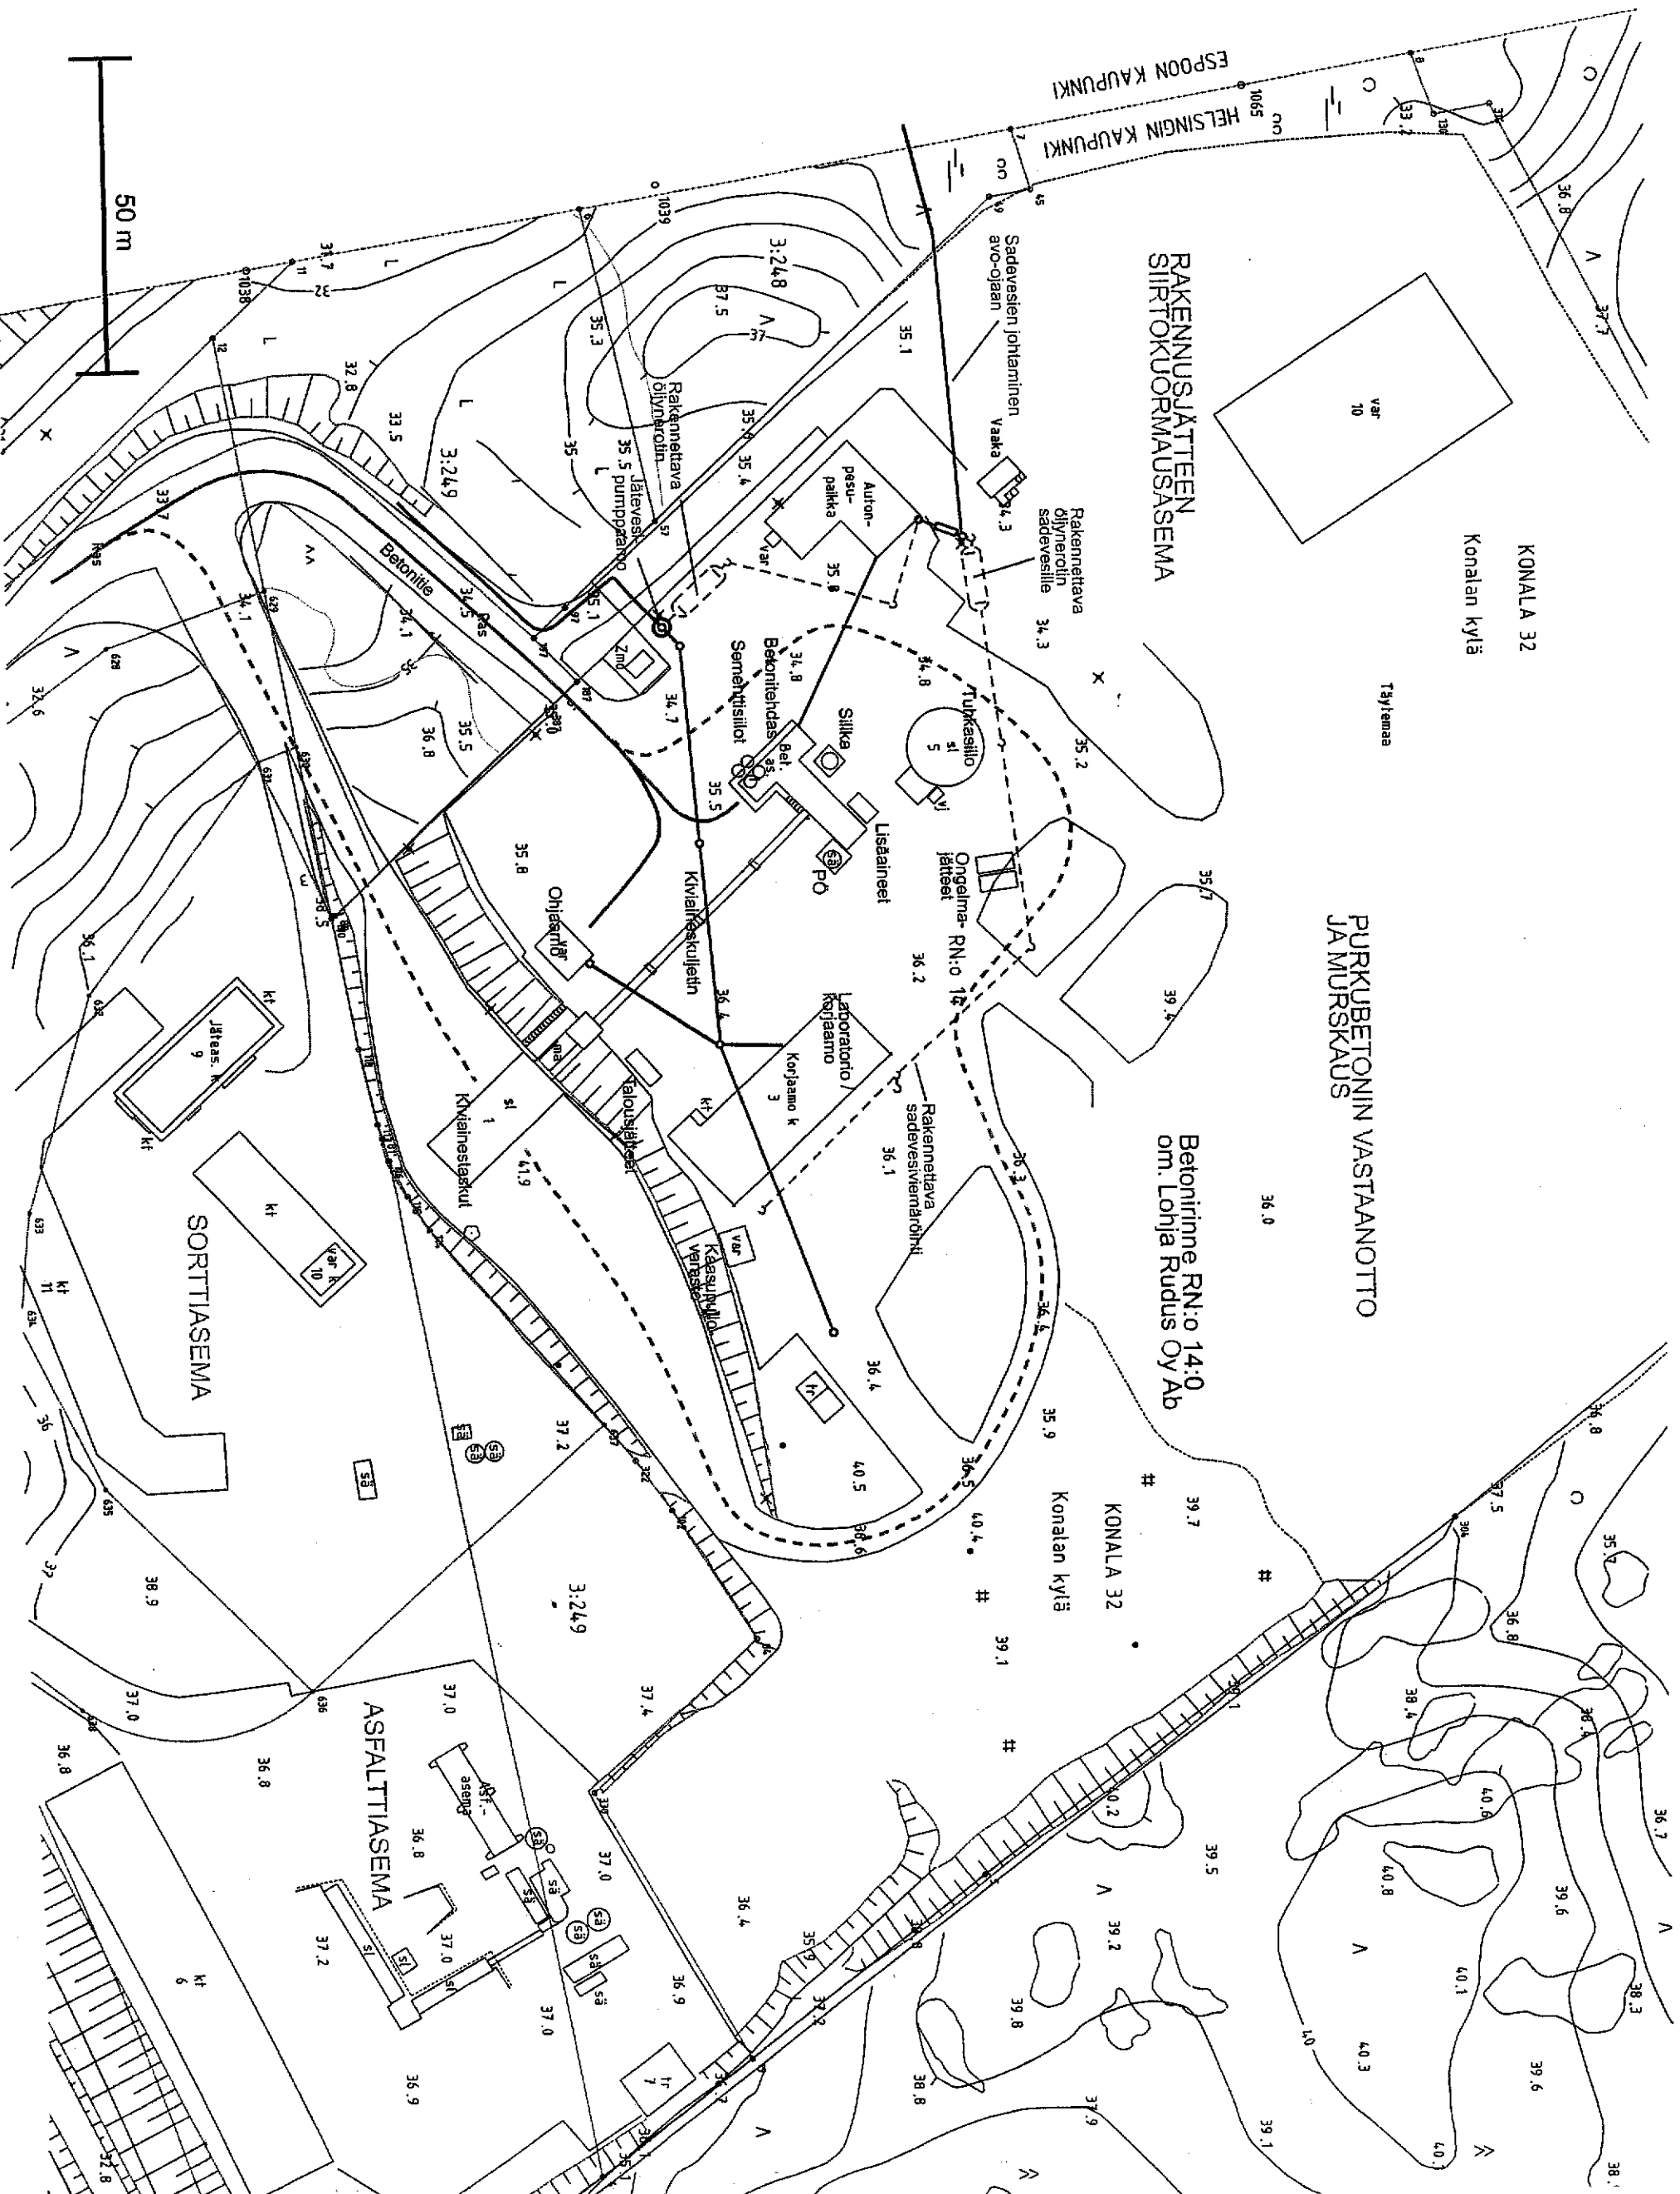

ESPOON KAUPUNKI
HELSINGIN KAUPUNKI

**RAKENNUSJÄTTEEN

KONALA 32
Konalan kylä

**PURKUBETONIN VASTAANOTTO
JA MURSKAUS**

Betonirinne RN:o 14:0
om. Lohja Rudus Oy Ab

KONALA 32

ASFALTTIASEMA

SORTTIASEMA

Jätteas. 9














