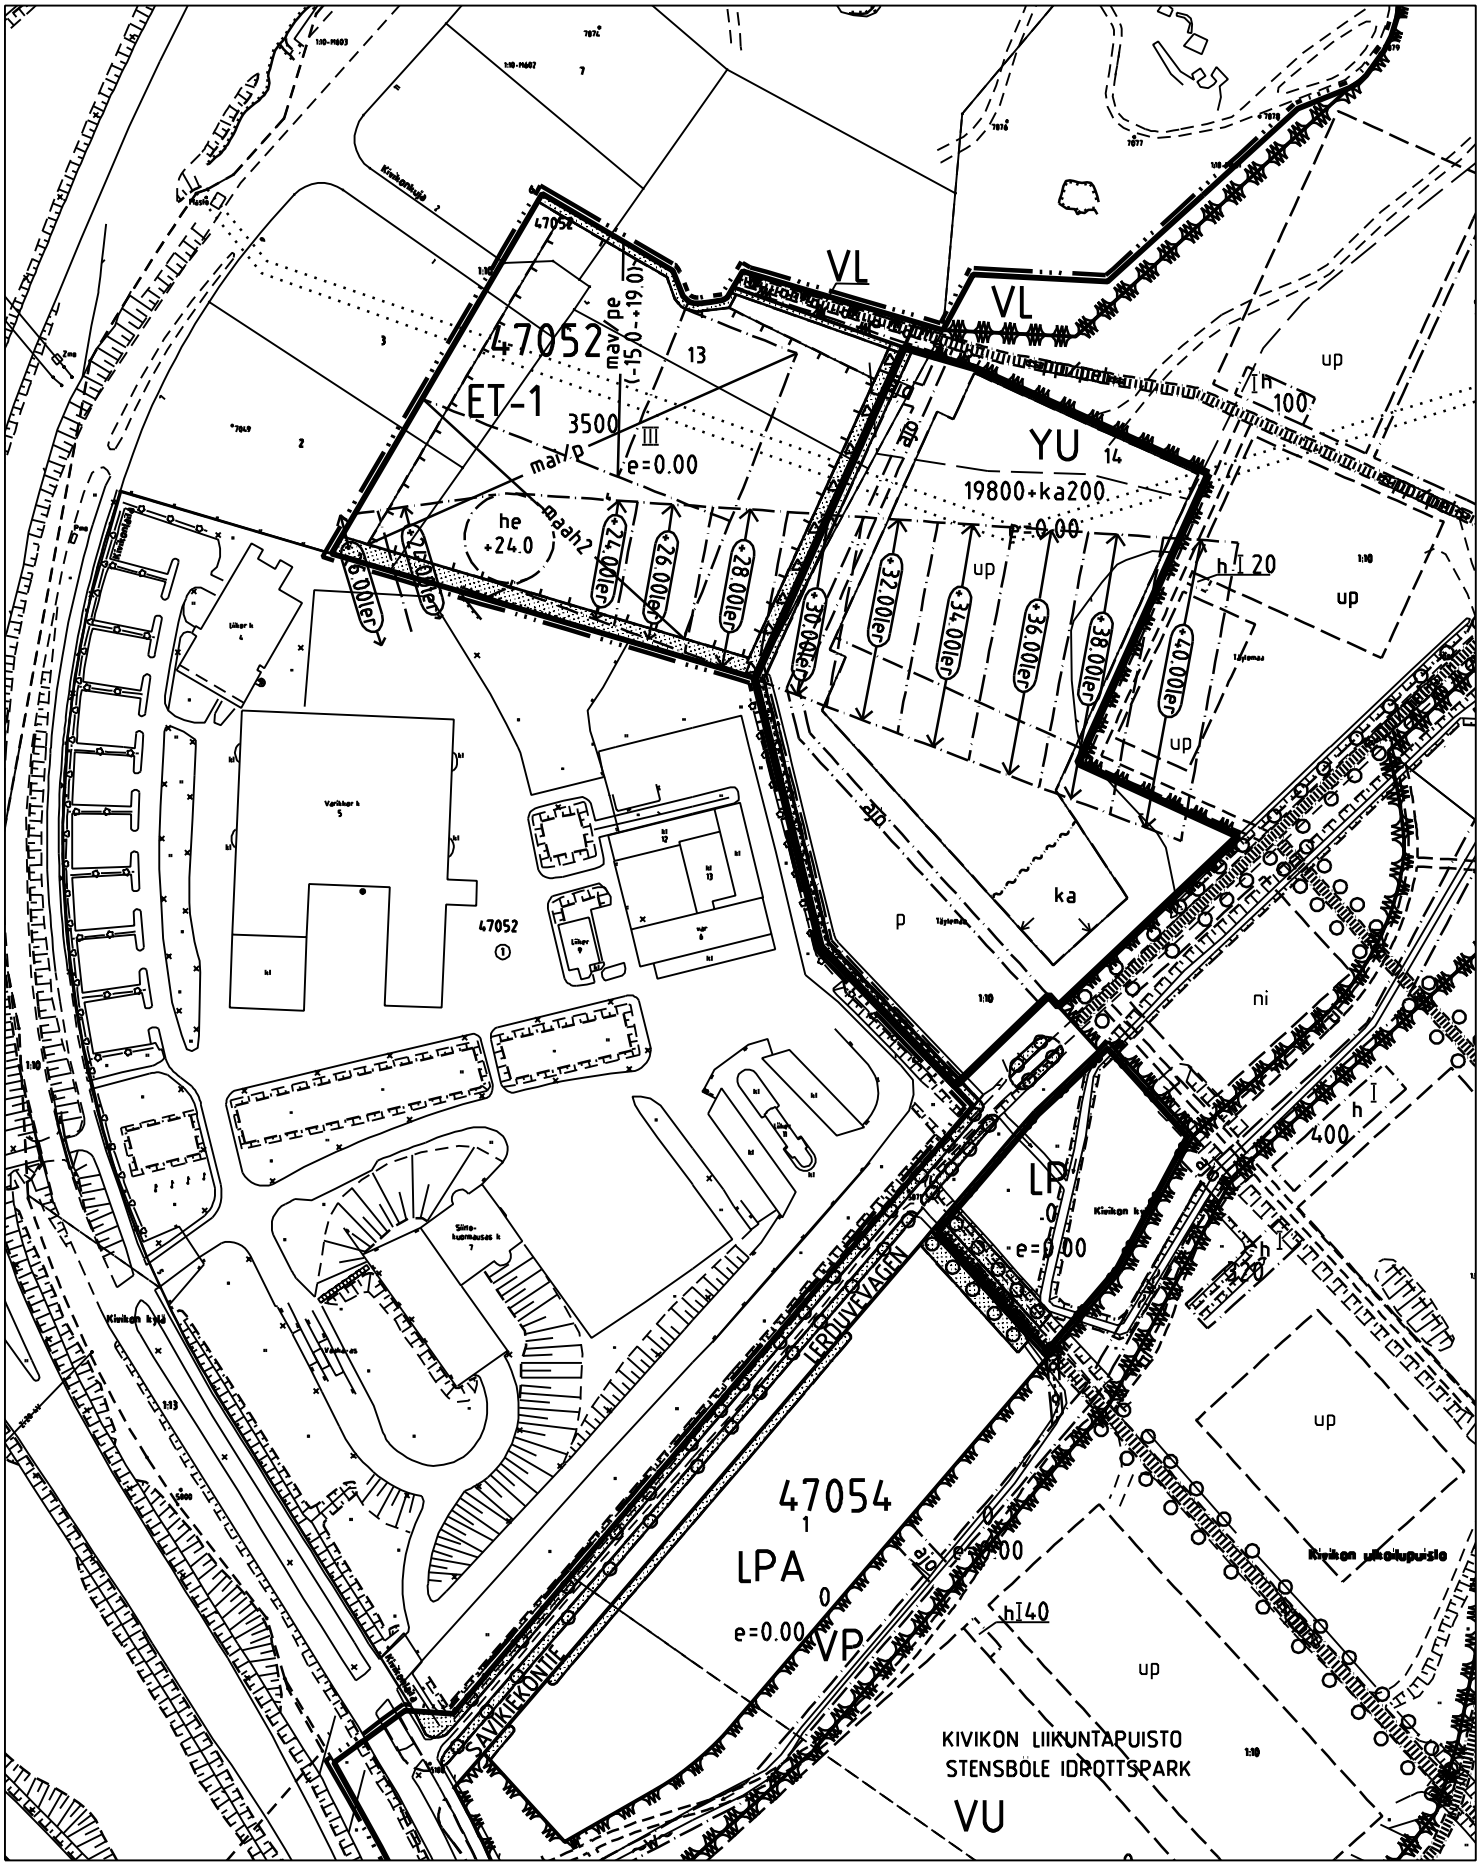

Kivikon liikuntahalli_kaavatontti 4705214_YU.dgn 30.5.2007 17:41:41