



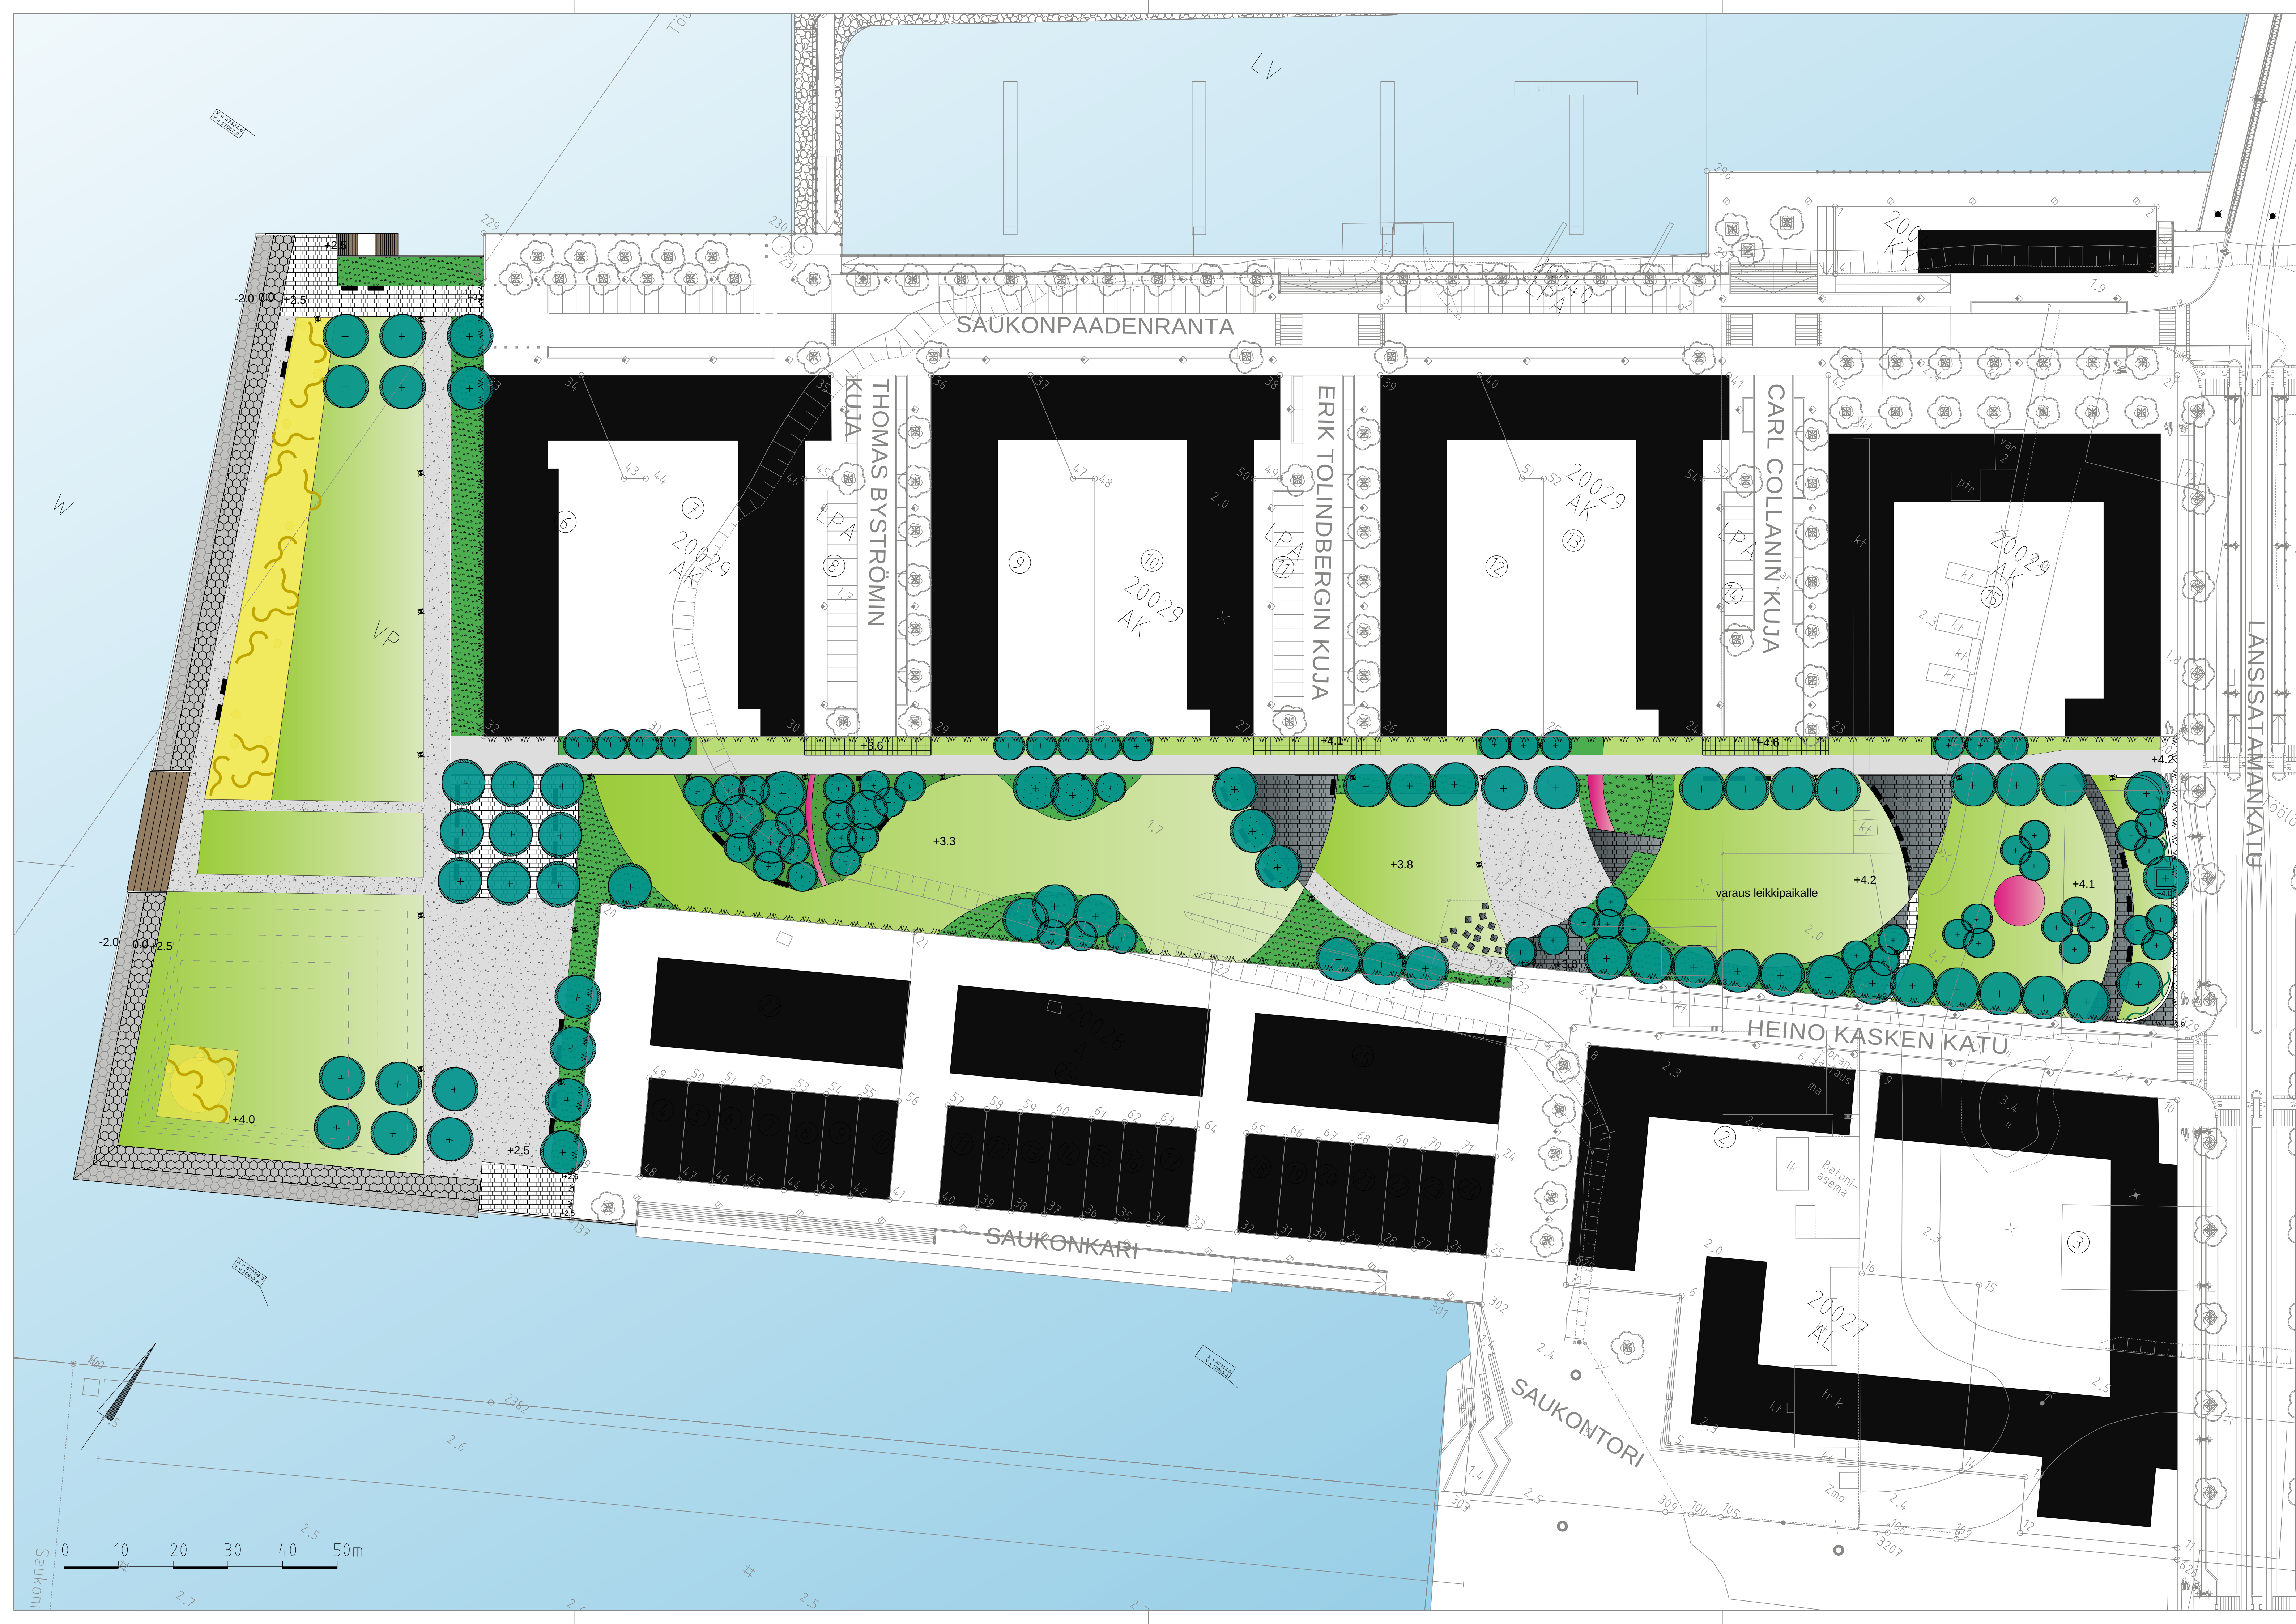

PIIRUSTUSMERKINNÄT

- Istutettava lehtipuu, iso: tervaleppä, metsätammi, metsävaahtera, vuorijalava
- Istutettava lehtipuu, pieni: pihlaja, pilvikirsikka
- Asfaltti
- Kivituhkapäällyste
- Nurmikiveys
- Koneladottu kiviheitoke
- Graniittikiveys, tumma
- Graniittikiveys, vaalea
- Betoniportaat
- Pensasistutus, korkea: mongolianvaahtera, tuompihlajat
- Pensasistutus, matala: lamohietakirsikka, hietikkopaju, kääpiövuorimänty, kataja, ruusuangervolajikkeet
- Nurmi
- Maanpöteperenna: kangasajuruoho, maahumala, rönsytiarella, varjovertti, kurjenpolvet
- Sipulikkukka/Perennaistutus
- Köynnös: köynnösshortensia, japaninkelasköynnös
- Vesialue
- Puistovalaisin
- Penkki
- Luonnonkivimuuri, h 1,5m
- Ympäristötaitteen idealuonnos

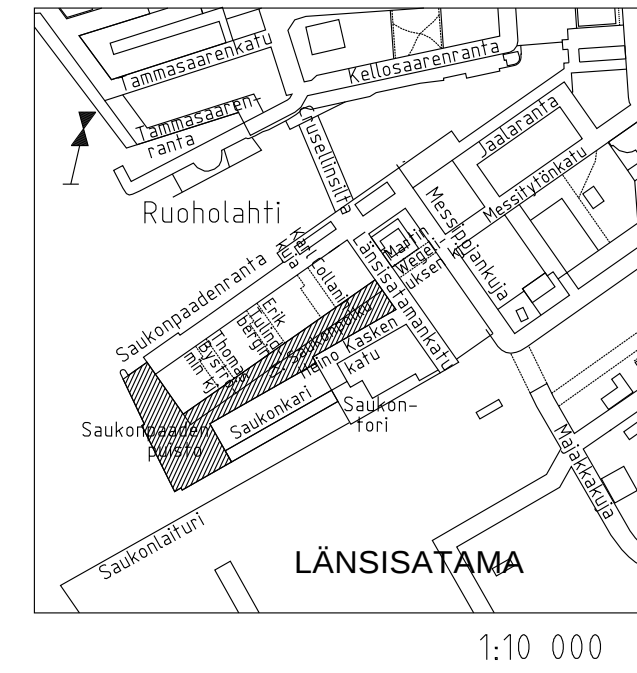

HELSINGIN KAUPUNKI
RAKENUSVIRASTO

Katu- ja puisto-osasto
P. 155, Härmäkatu 21
00099 HELSINGIN KAUPUNKI

p. (09) 310 1661
f. (09) 310 38328
www.hel.fi
s-posti: etunimi.sukunimi@hel.fi

KAUP. OSA, OSA-ALUE
20. Länsisafama

SAUKONPAADENPUISTO

Puistosuunnitelma

MK	LIITTY	NRO	KHS		
1:500			YTLK		
KORVAA		vio 54 78/1	HYV.		
KORVATTU		ASEMAKAAVA 11030	TARK.		
		LIKENNES. 00000	LAAT.		

WSP Finland Oy
Helsinkiläntie 7
00230 Helsinki
Puh: 0207 864 11

WSP

Päivämäärä
9.4.2008

Piirsi
K. Mäntöjoja

Suunnittelija
A. Kaituri

Tarkastaja
A. Kaituri