


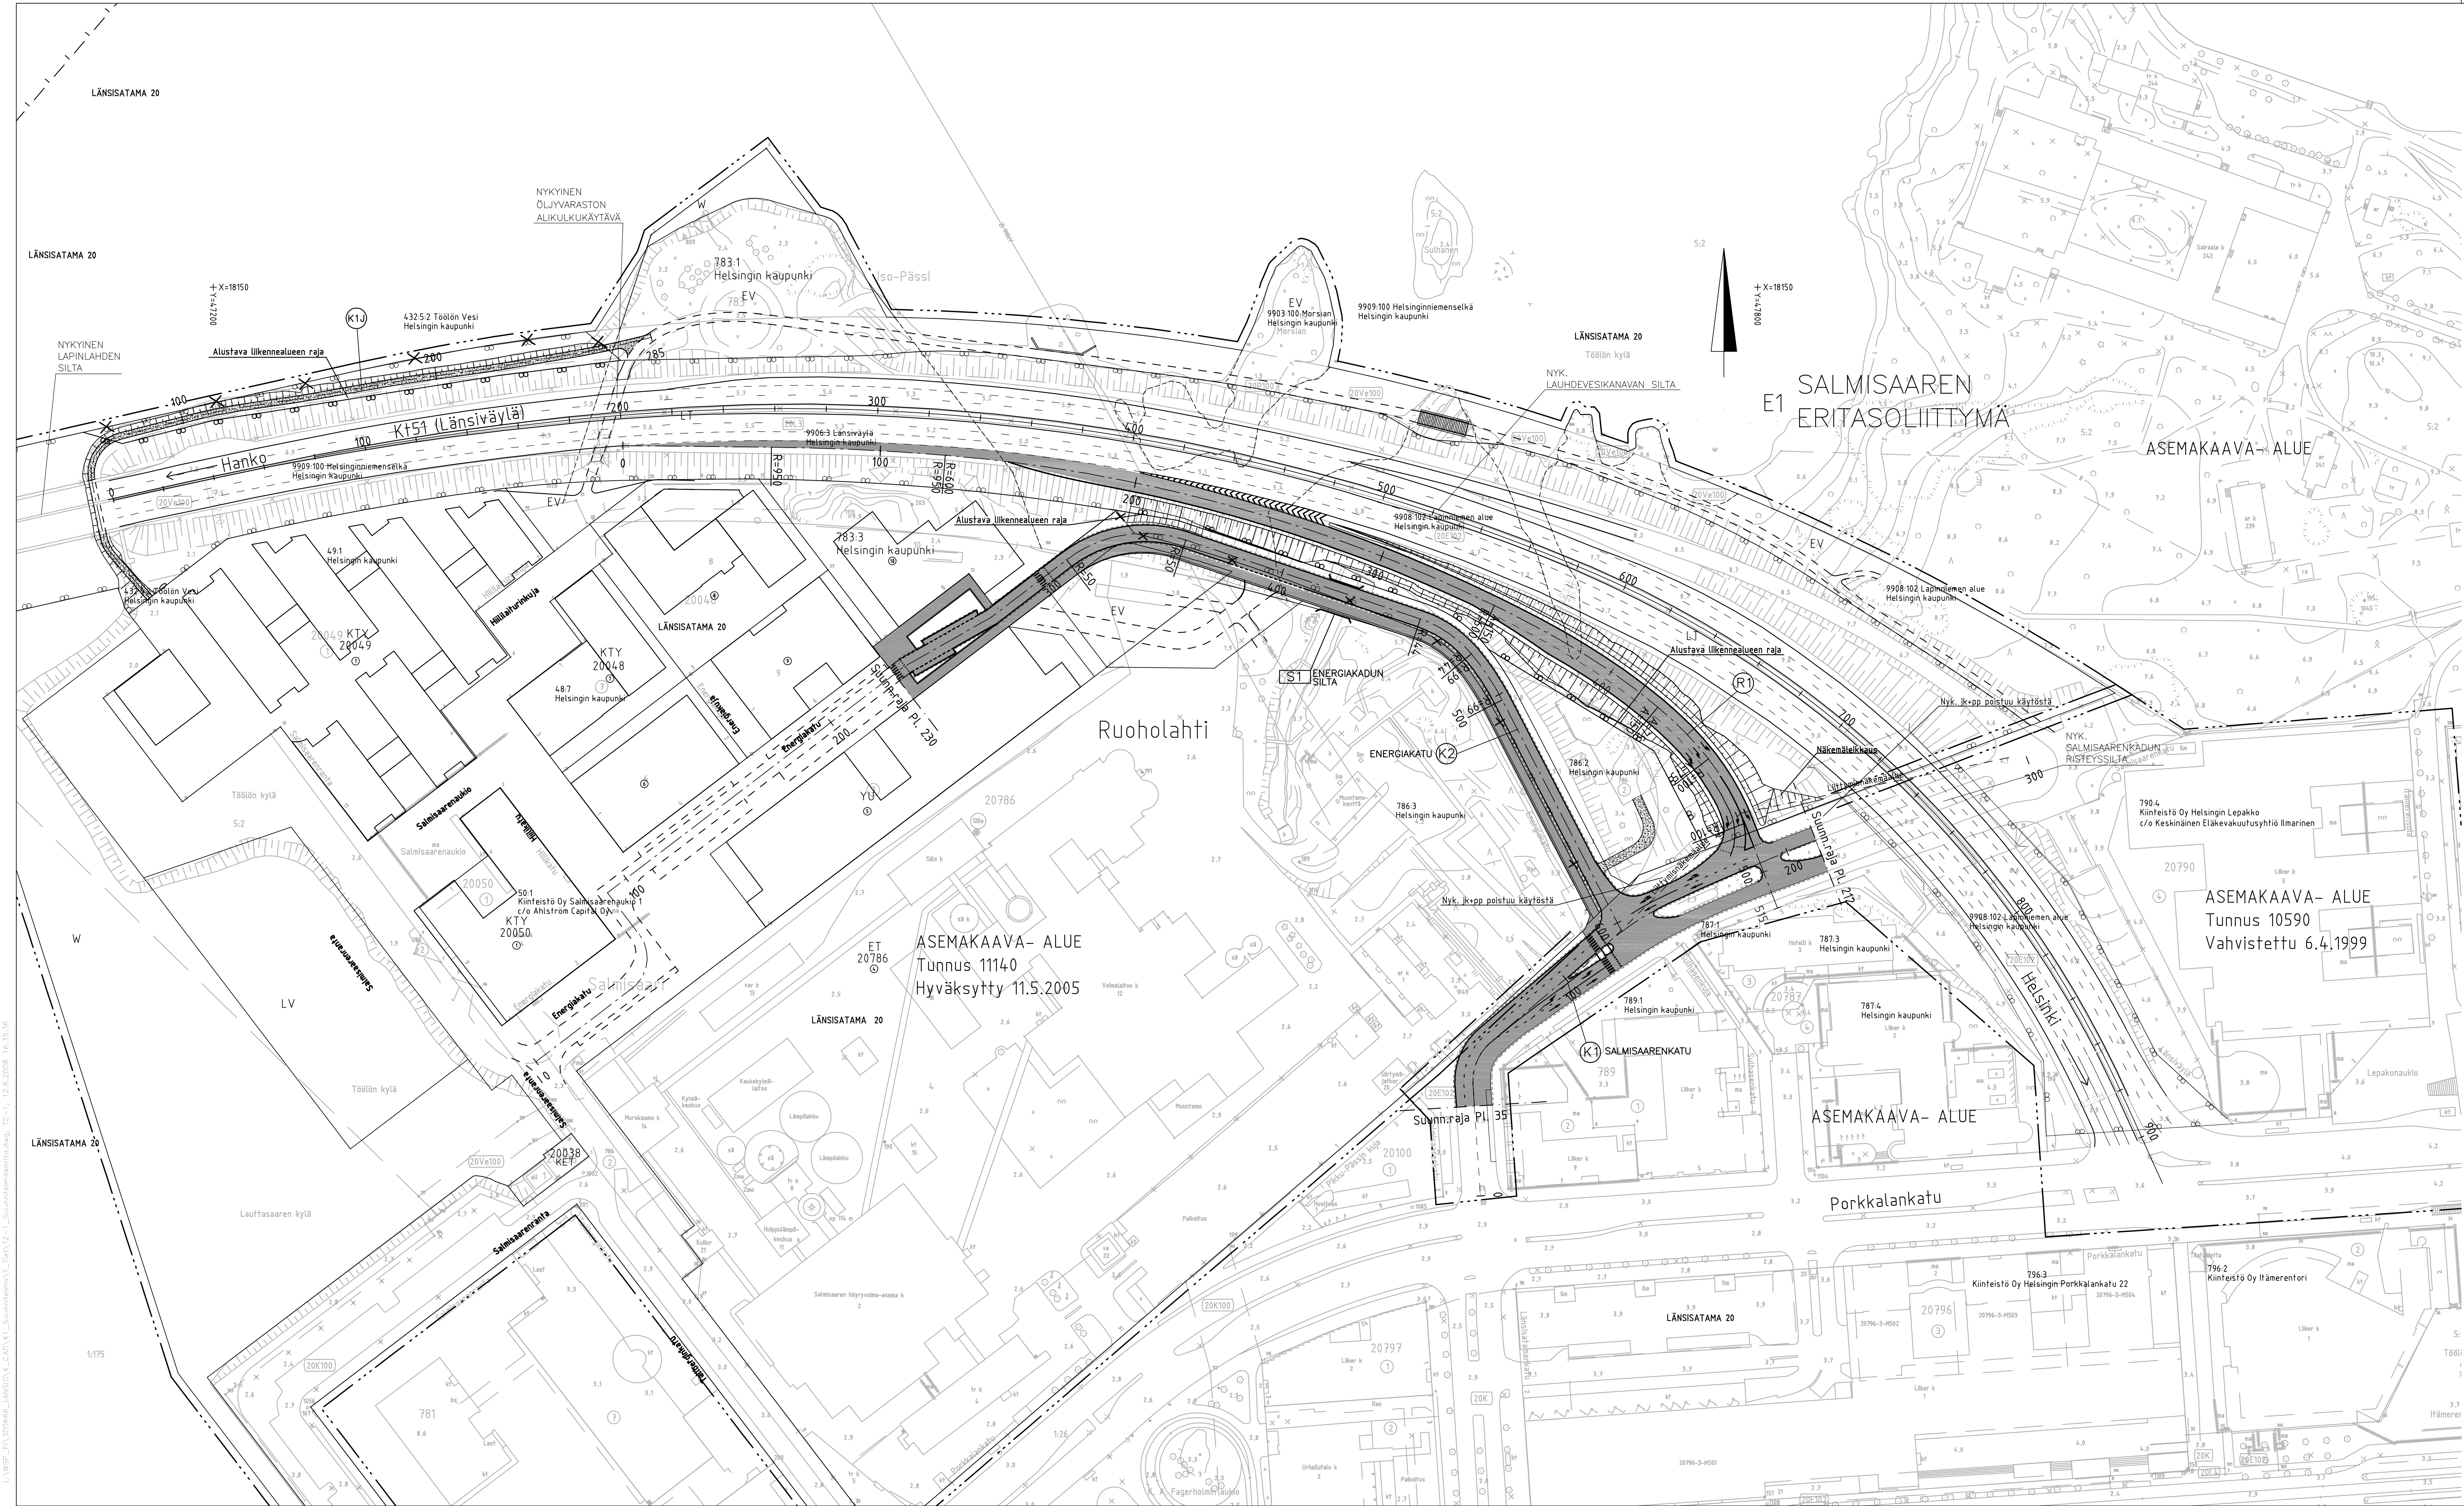

Merkki	Muutos	Pvm.	Suunn.	Tark.
Hankkeen nimi				
Kantatien 51 (Länsiväylä) parantaminen ja rampin siirto Salmisaaren kohdalla, Helsinki				
Piirustuksen sisältö				
Suunnitelmapaketti				
WSP Finland Oy Suunnittelu Puh. 020 551 1111 Fax 020 551 1112 		HELSINGIN KAUPUNKI RAKENNUSVERASTO KATU- JA PUISTO-OSASTO 		 TIEHALLINTO VÄGFÖRVALTNINGEN
Pvm.	Suunn.	Pvm.	Pvm.	Pvm.
12.6.2008	Tark. Hyv.	12.6.2008	Tark. Hyv.	12.6.2008
Tietokantatunnus 51/1/2401-51/1/3315		Mittakaava 1:1000	Piir.nro	T2-1