




Maankäyttö-
sopimusalue

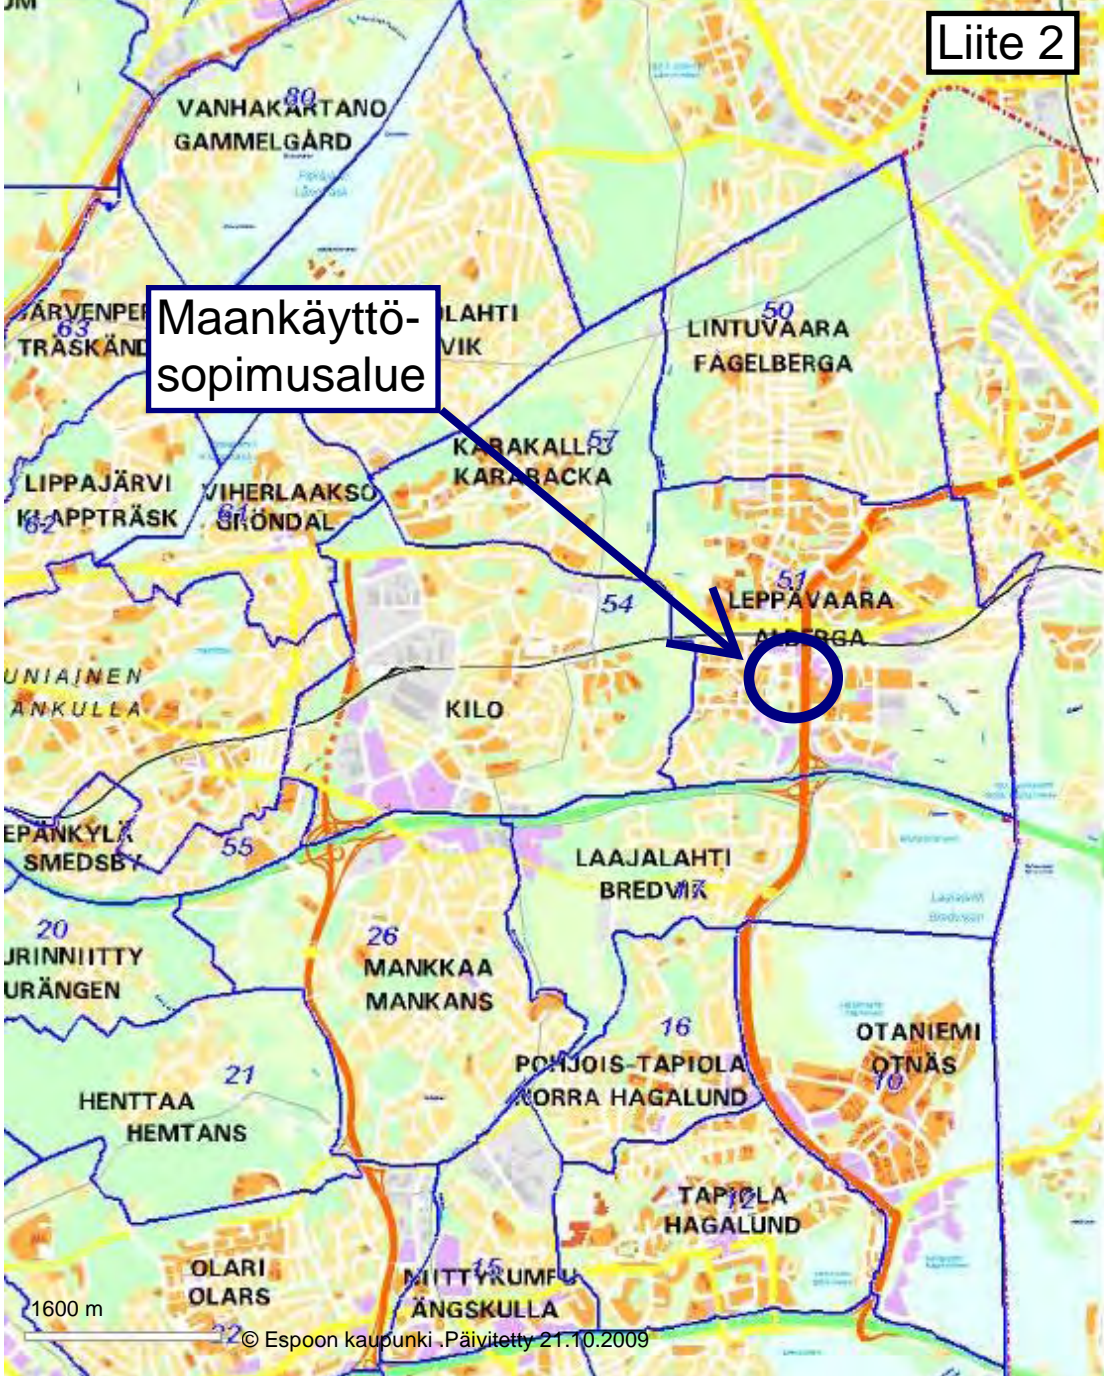

1600 m

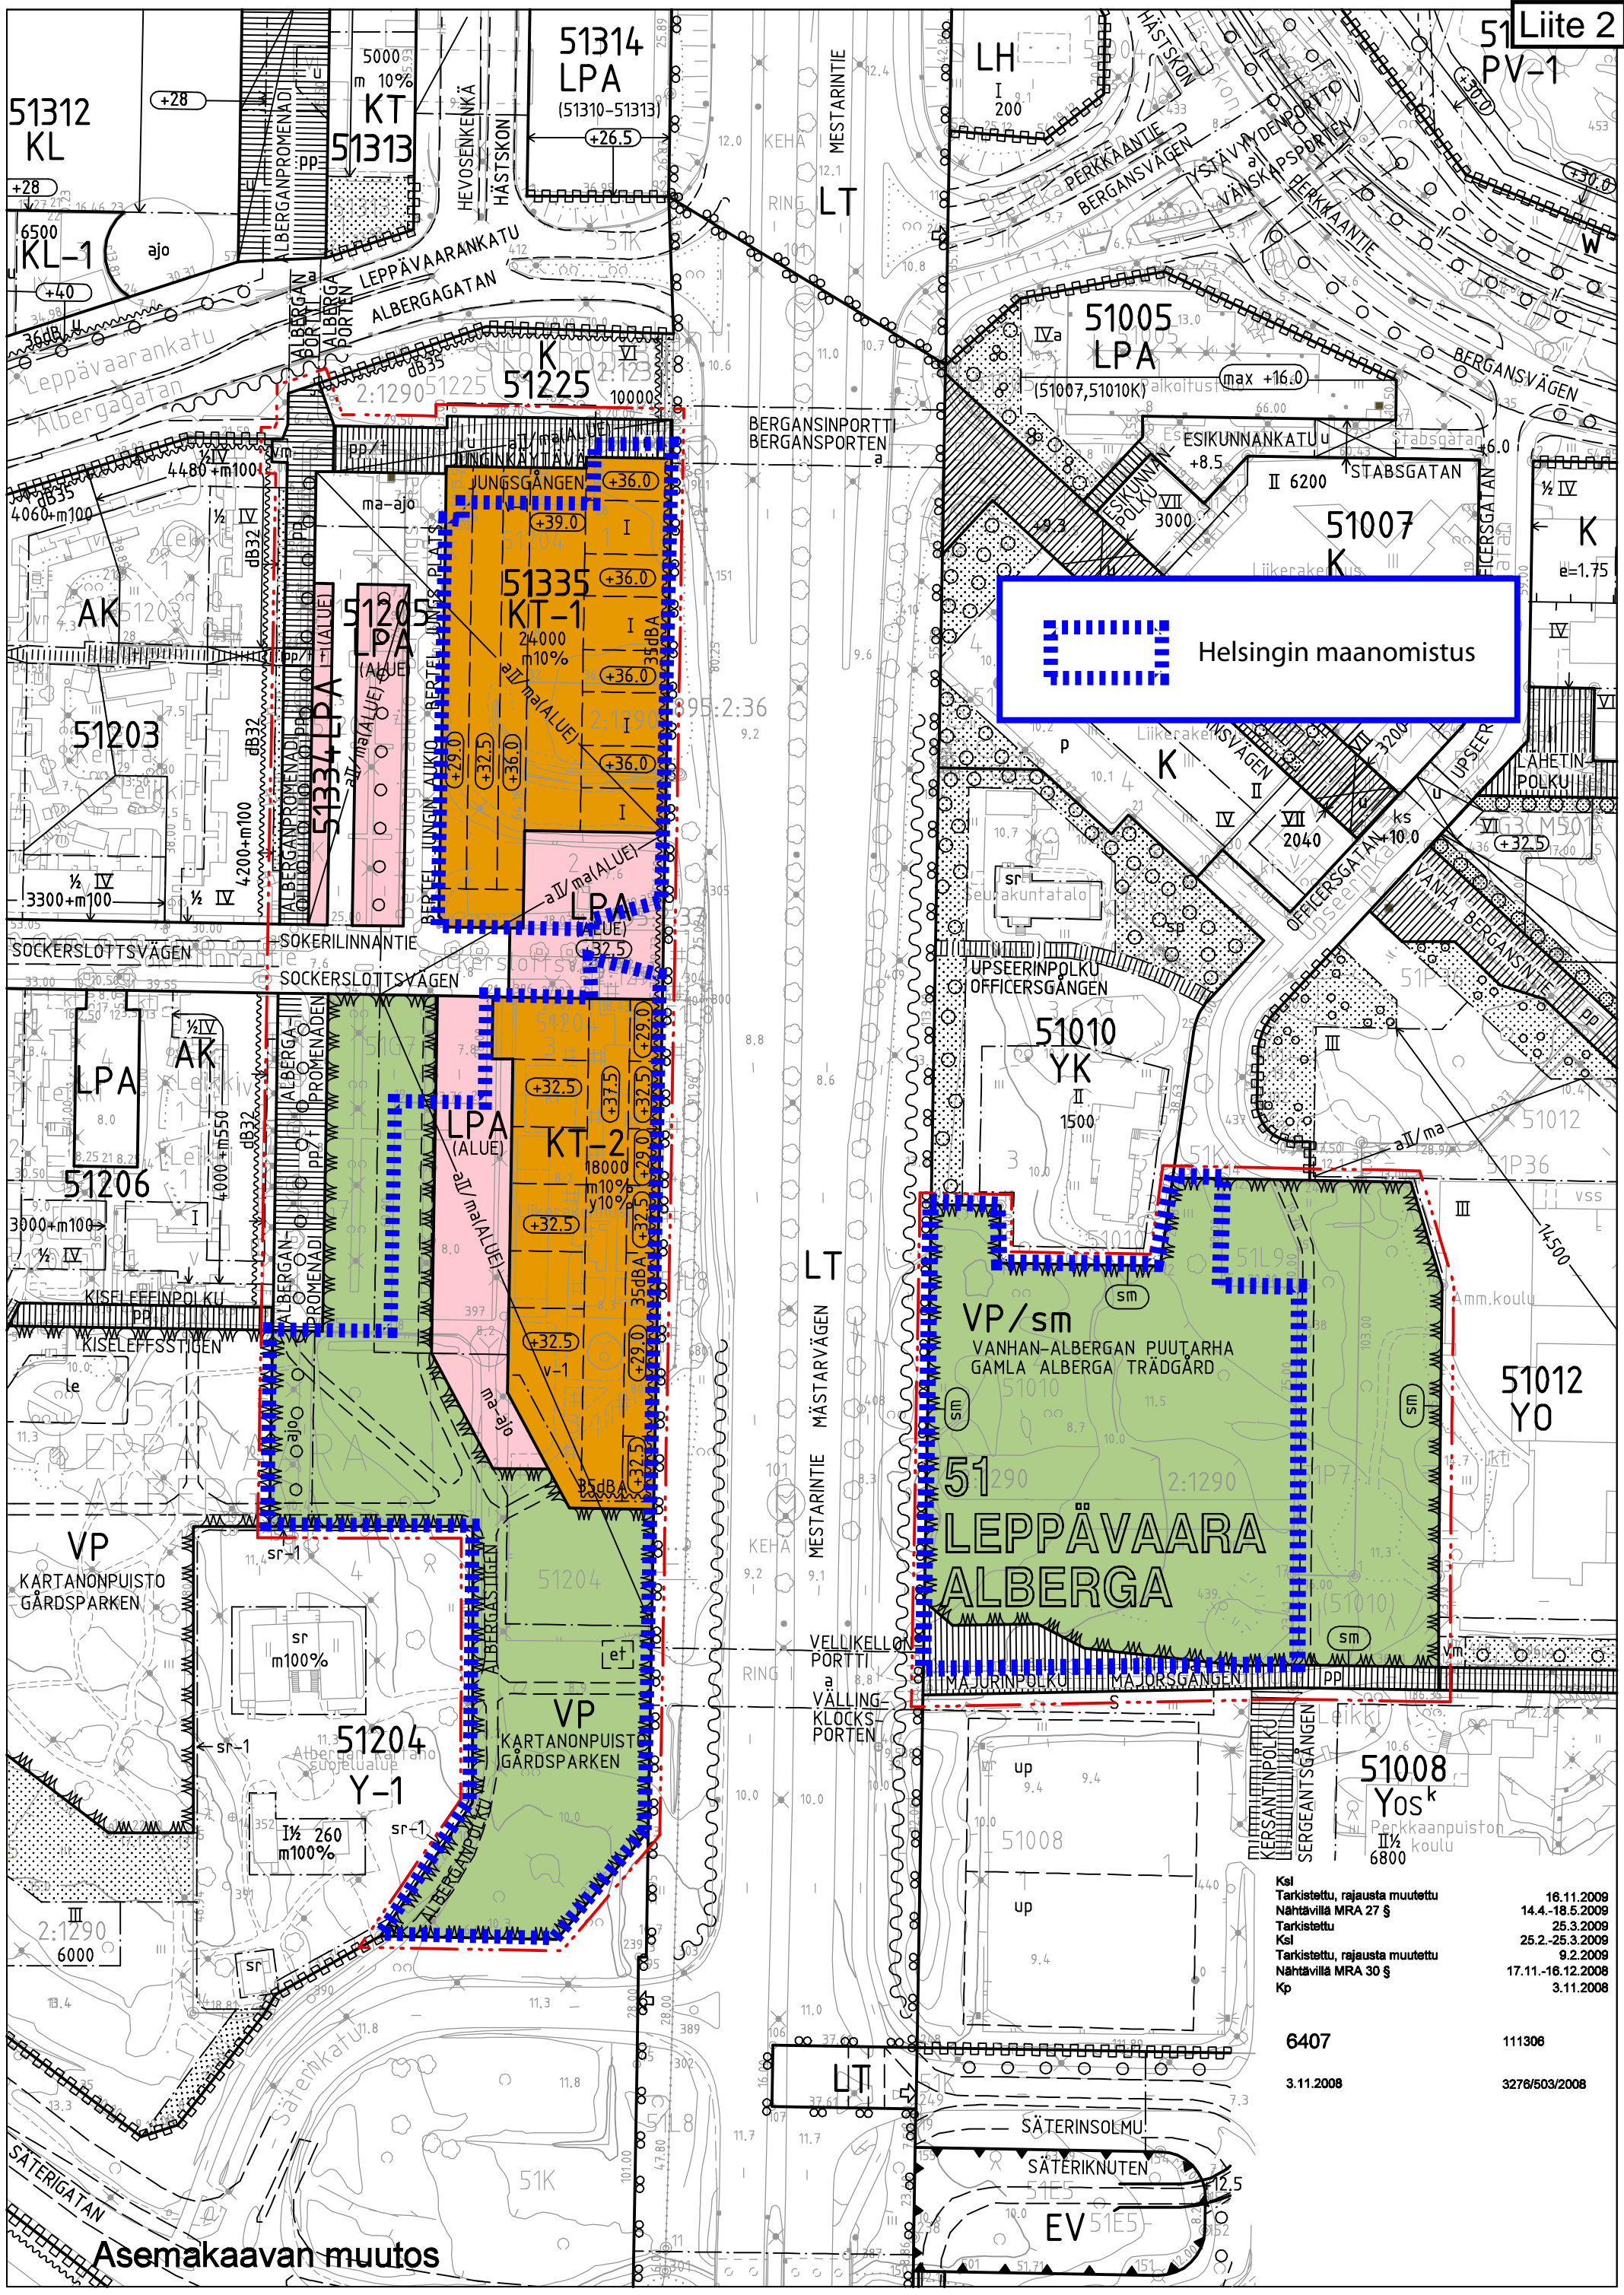

 Helsingin maanomistus

| | | |
|-----|--------------------------------|-------------------|
| Ksl | Tarkistettu, rajausta muutettu | 16.11.2009 |
| | Nähtävillä MRA 27 § | 14.4.-18.5.2009 |
| Ksl | Tarkistettu | 25.3.2009 |
| Ksl | Tarkistettu, rajausta muutettu | 25.2.-25.3.2009 |
| | Nähtävillä MRA 30 § | 9.2.2009 |
| Kp | | 17.11.-16.12.2008 |
| | | 3.11.2008 |

| | |
|-----------|---------------|
| 6407 | 111306 |
| 3.11.2008 | 3276/503/2008 |

Asemakaavan muutos