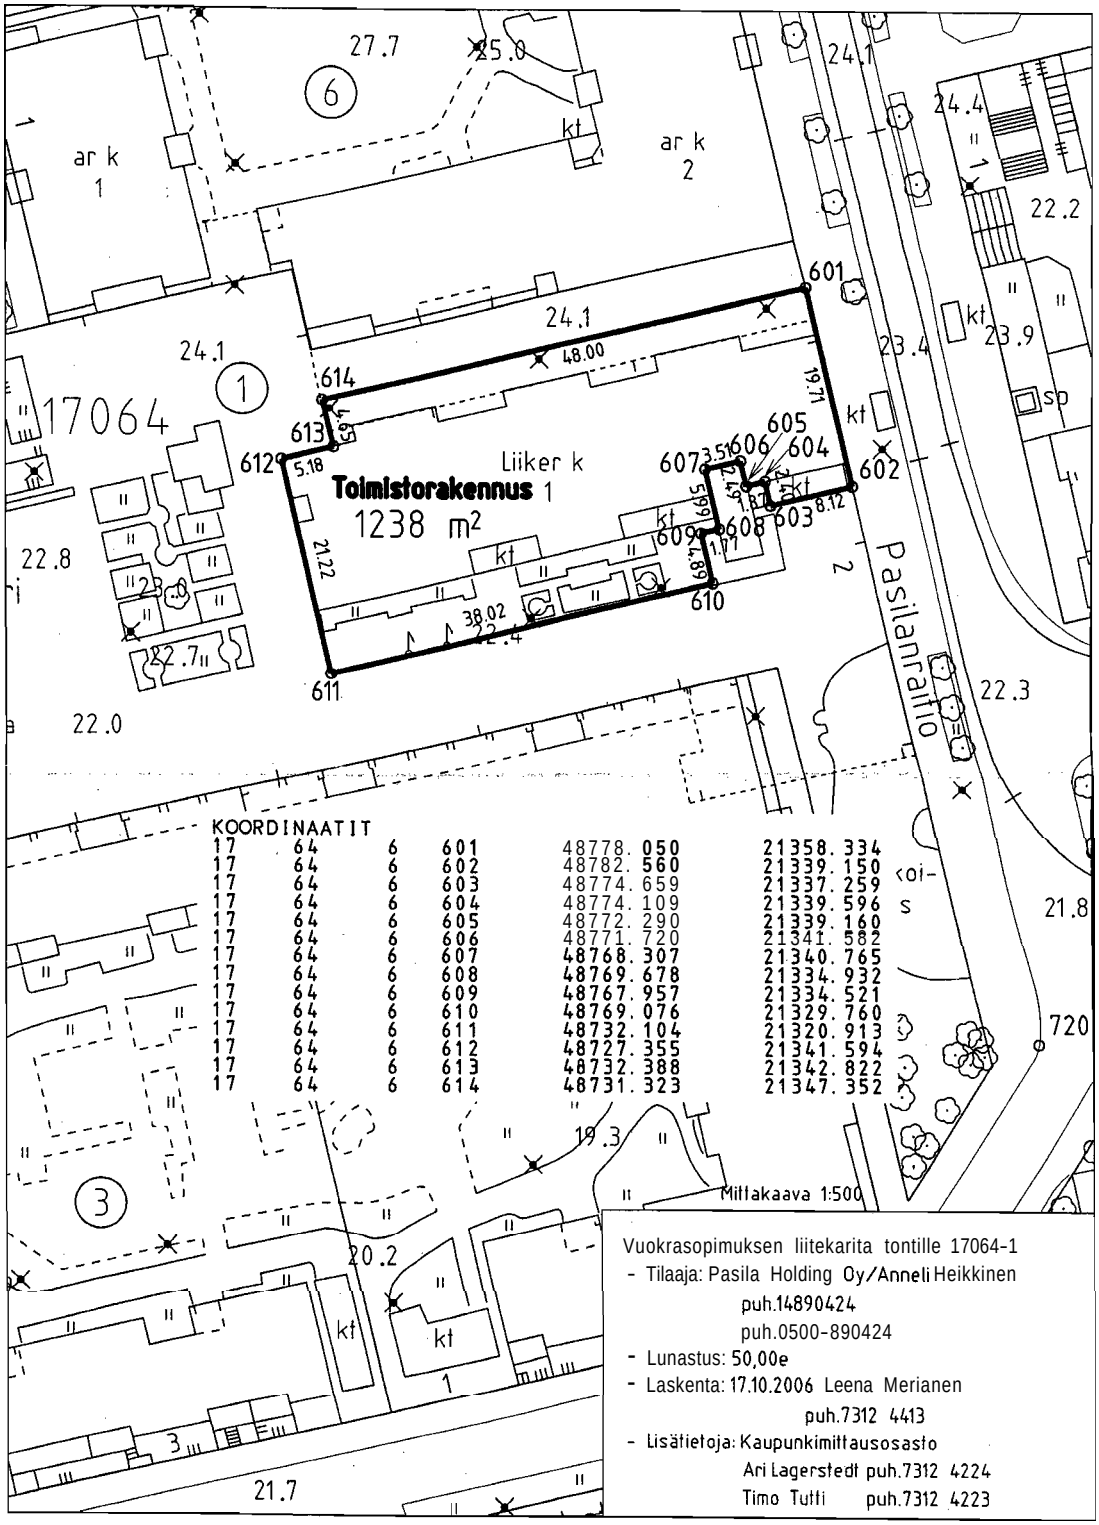

KOORDINAATIT

17	64	6	601	48778.050	21358.334
17	64	6	602	48782.560	21339.150
17	64	6	603	48774.659	21337.259
17	64	6	604	48774.109	21339.596
17	64	6	605	48772.290	21339.160
17	64	6	606	48771.720	21341.582
17	64	6	607	48768.307	21340.765
17	64	6	608	48769.678	21334.932
17	64	6	609	48767.957	21334.521
17	64	6	610	48769.076	21329.760
17	64	6	611	48732.104	21320.913
17	64	6	612	48727.355	21341.594
17	64	6	613	48732.388	21342.822
17	64	6	614	48731.323	21347.352

Vuokrasopimuksen liitekarita tontille 17064-1
- Tilaaja: Pasila Holding Oy/Anneli Heikkinen
  puh.14890424
  puh.0500-890424
- Lunastus: 50,00e
- Laskenta: 17.10.2006 Leena Merianen
  puh.7312 4413
- Lisätietoja: Kaupunkimittausosasto
  Ari Lagerstedt puh.7312 4224
  Timo Tutti puh.7312 4223