

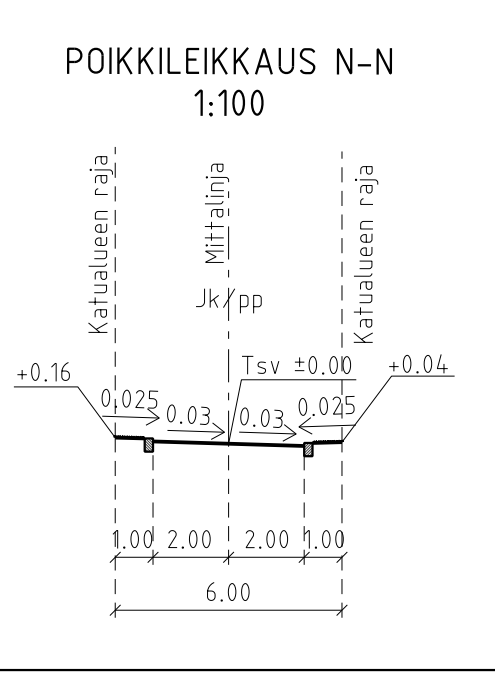
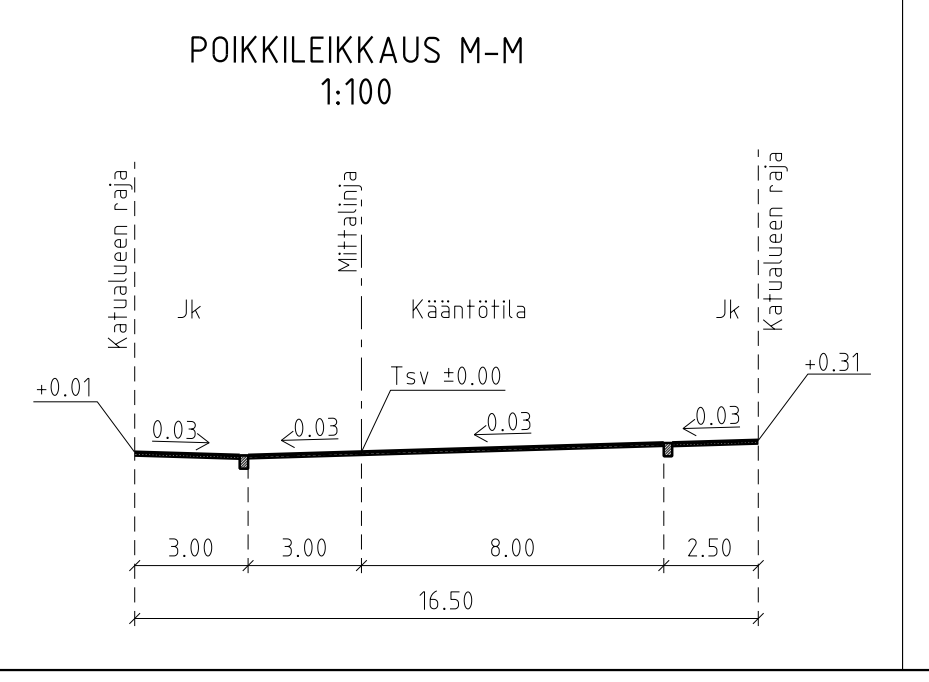
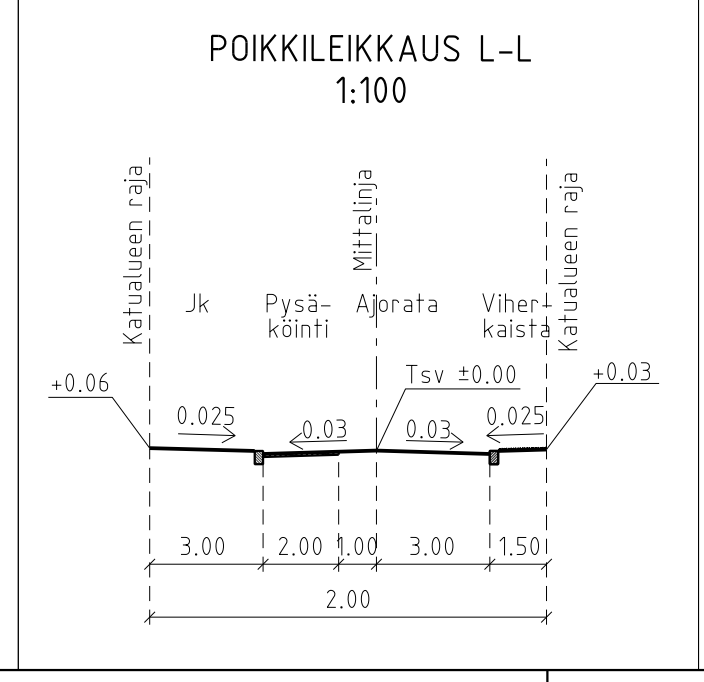
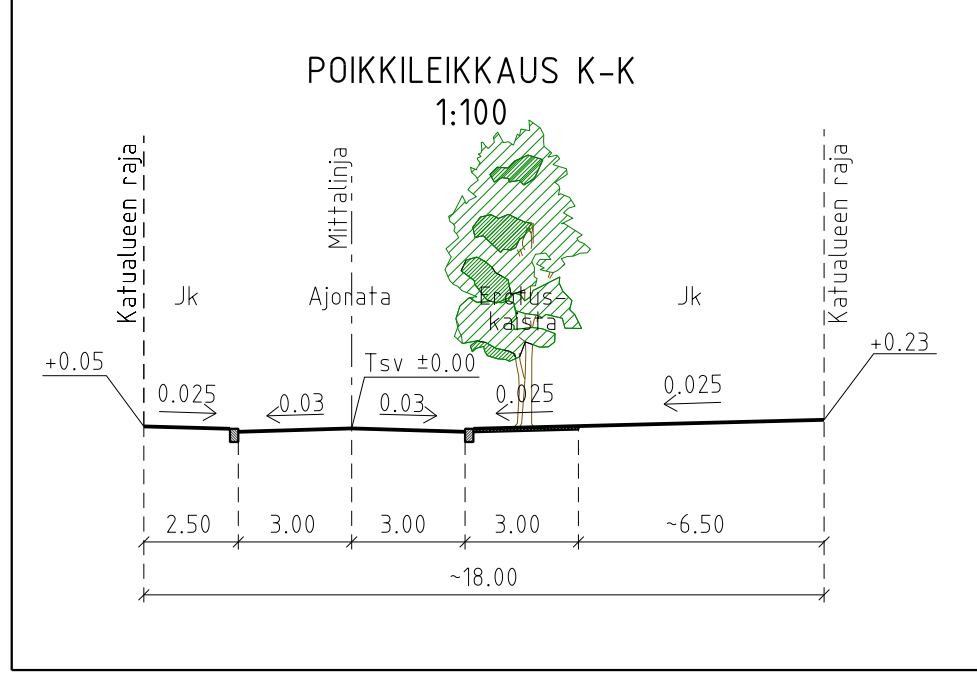
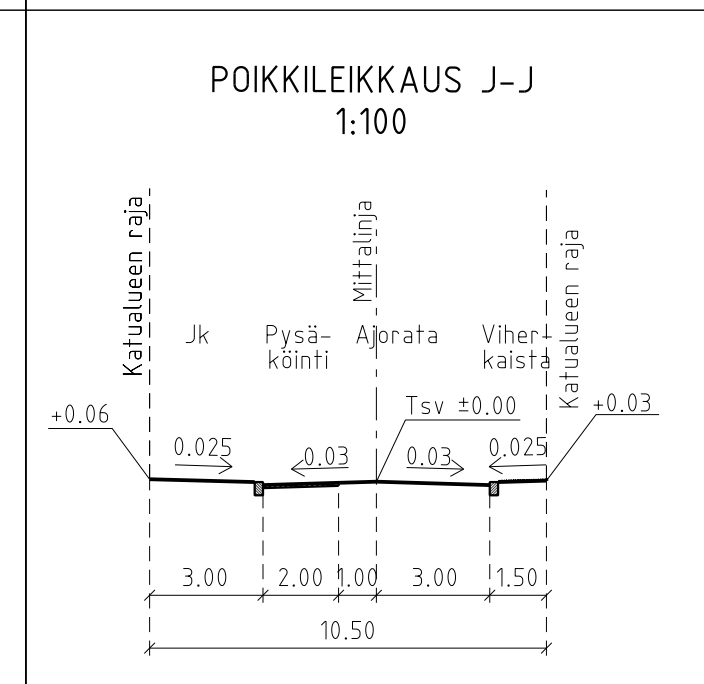
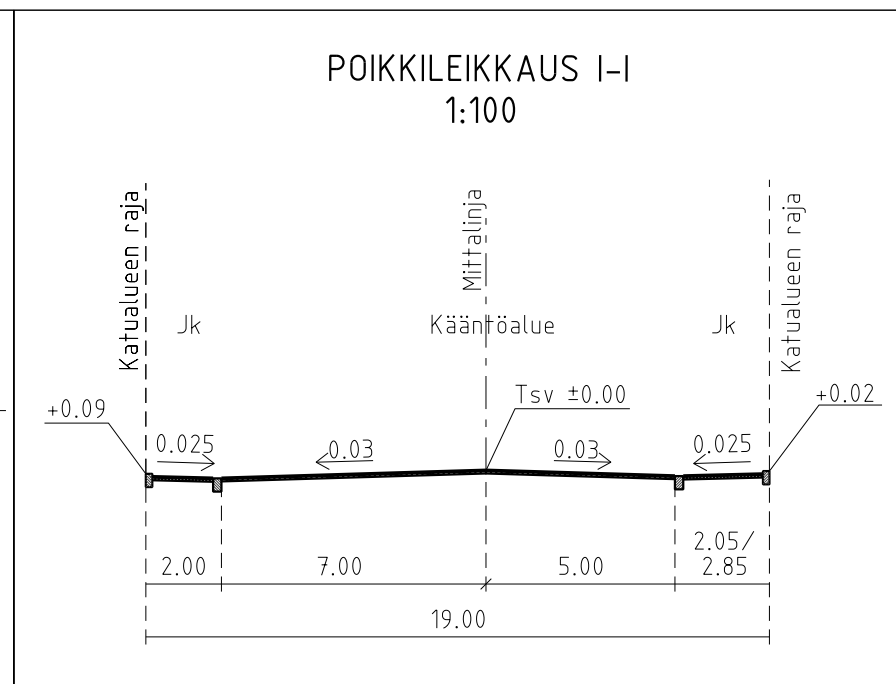
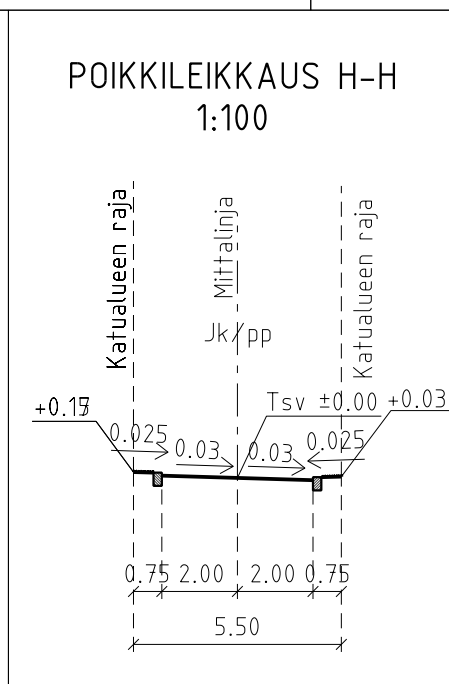
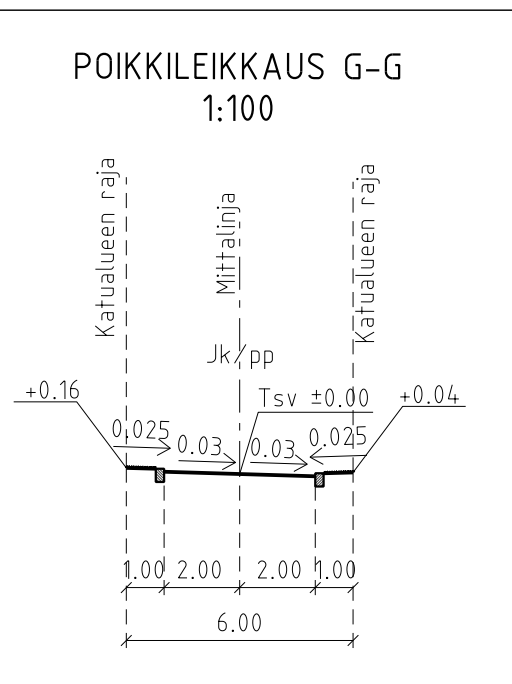
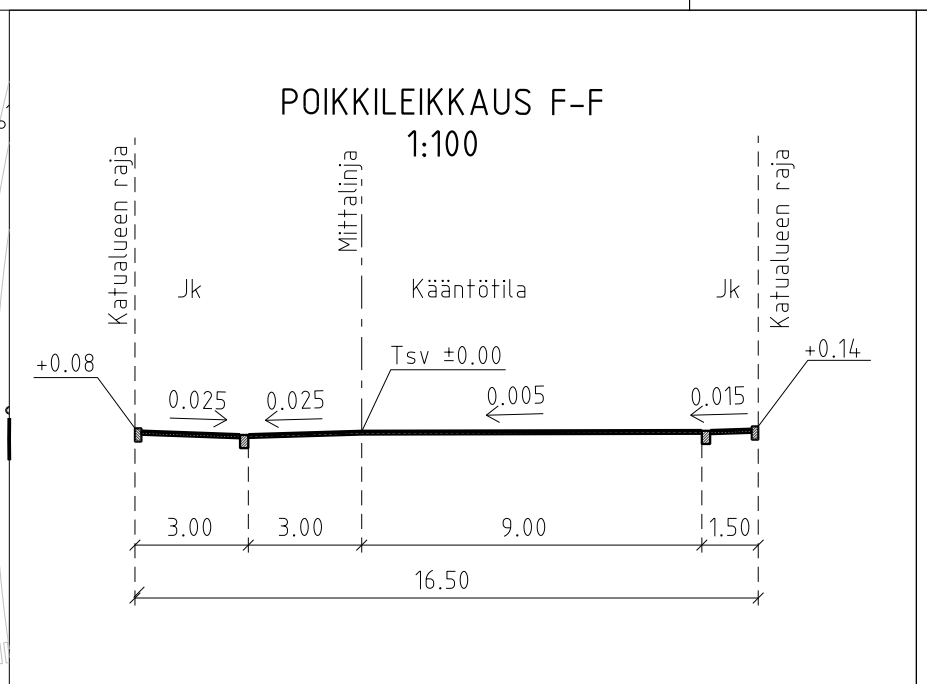
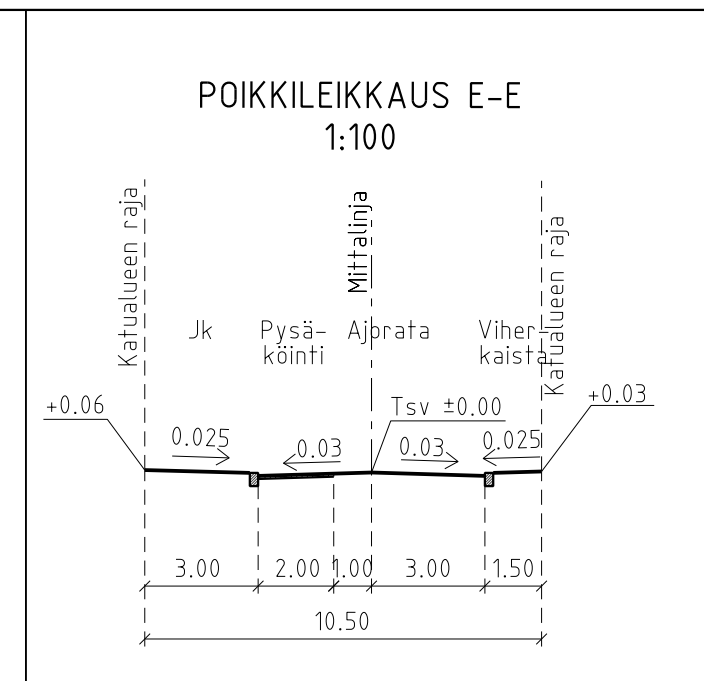
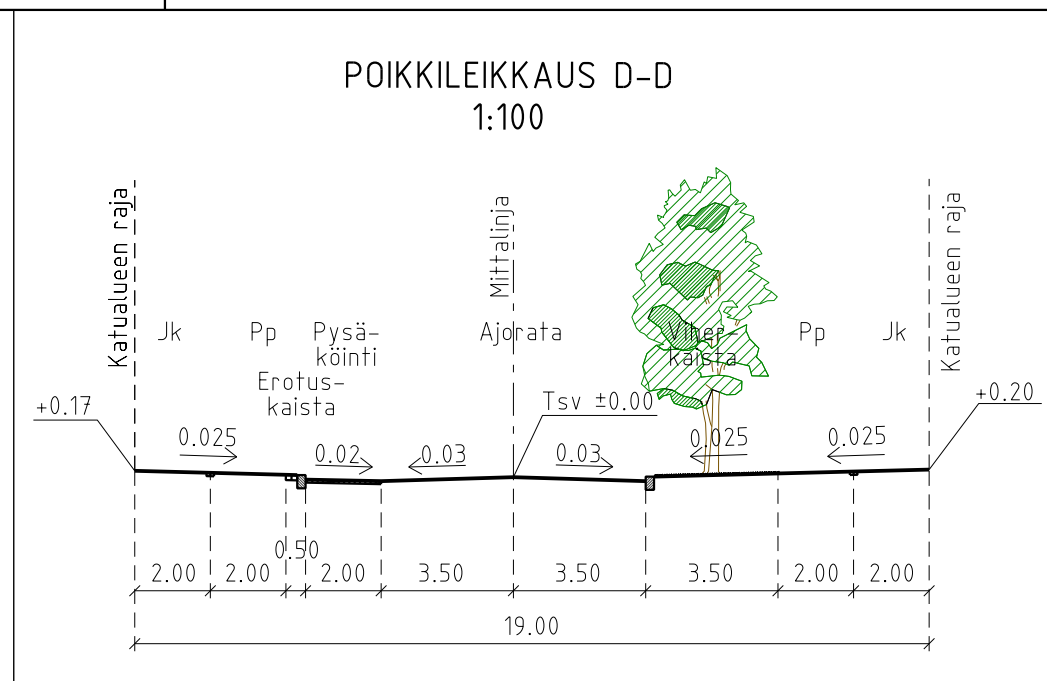
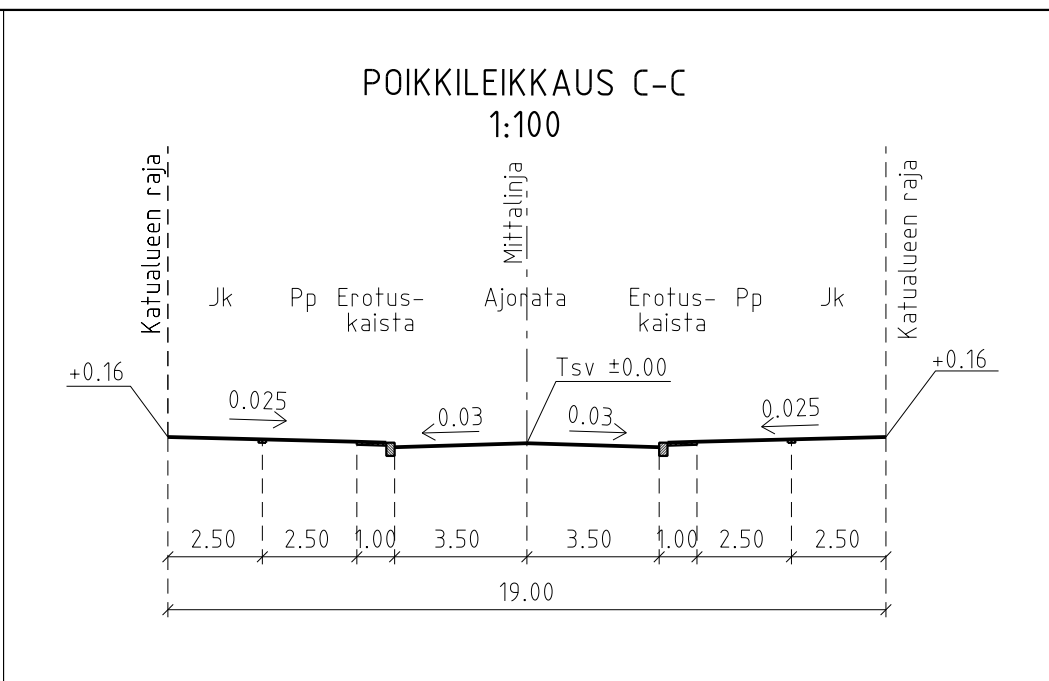
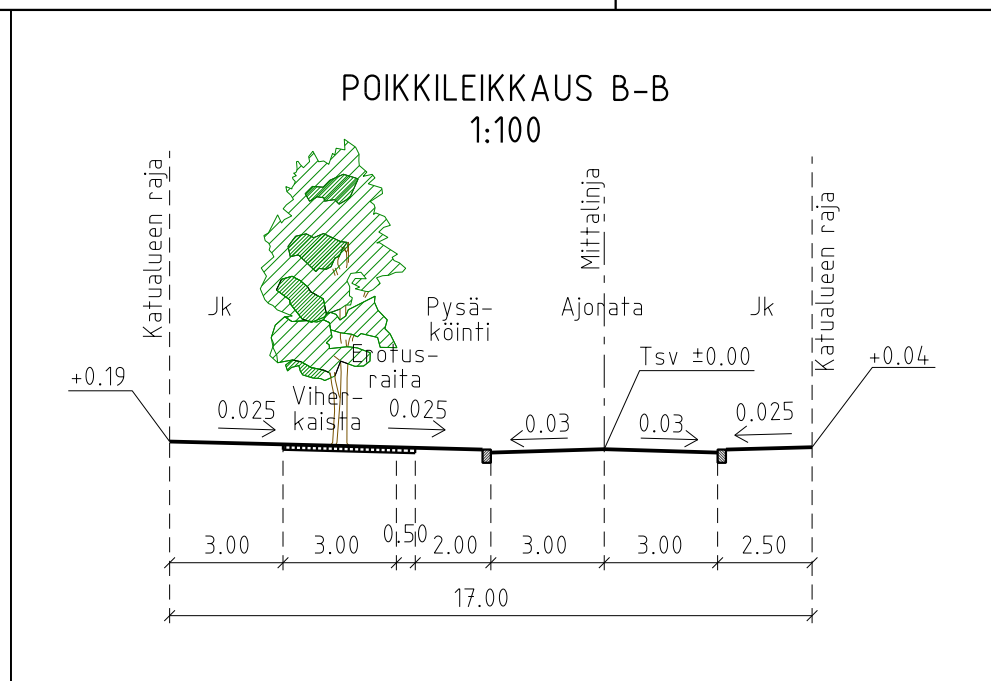


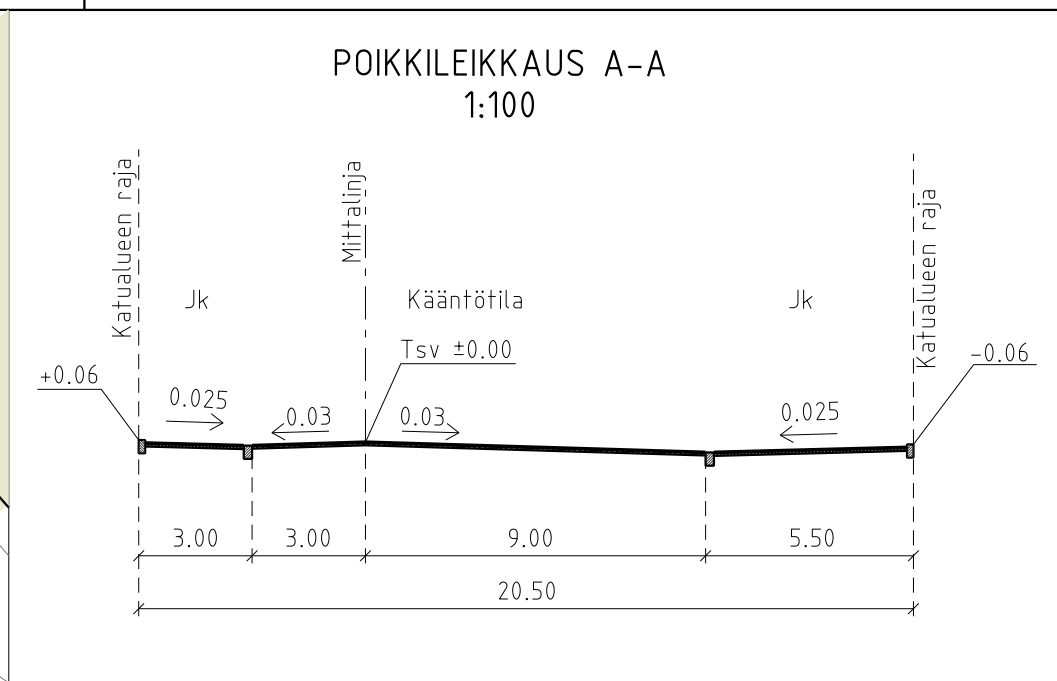

- PIIRUSTUSMERKINNÄT
- Ajorata/jalkakäytävä ja jk+pp, asfalttia
 - Betonikiveys
 - Noppakivi
 - Nurmikivi
 - Hiekka
 - Nurmetus
 - Reunatuki
 - Reunatuki, upotettu
 - Reunatuki madallettu/luiskattu
 - Noppakiviraita
 - Istutettava lehtipuu ja istutettava lehtipuu juuristoritilällä
 - Kadun likimääräinen korkeusasema
 - Imeytysrakenne
 - Valaisin

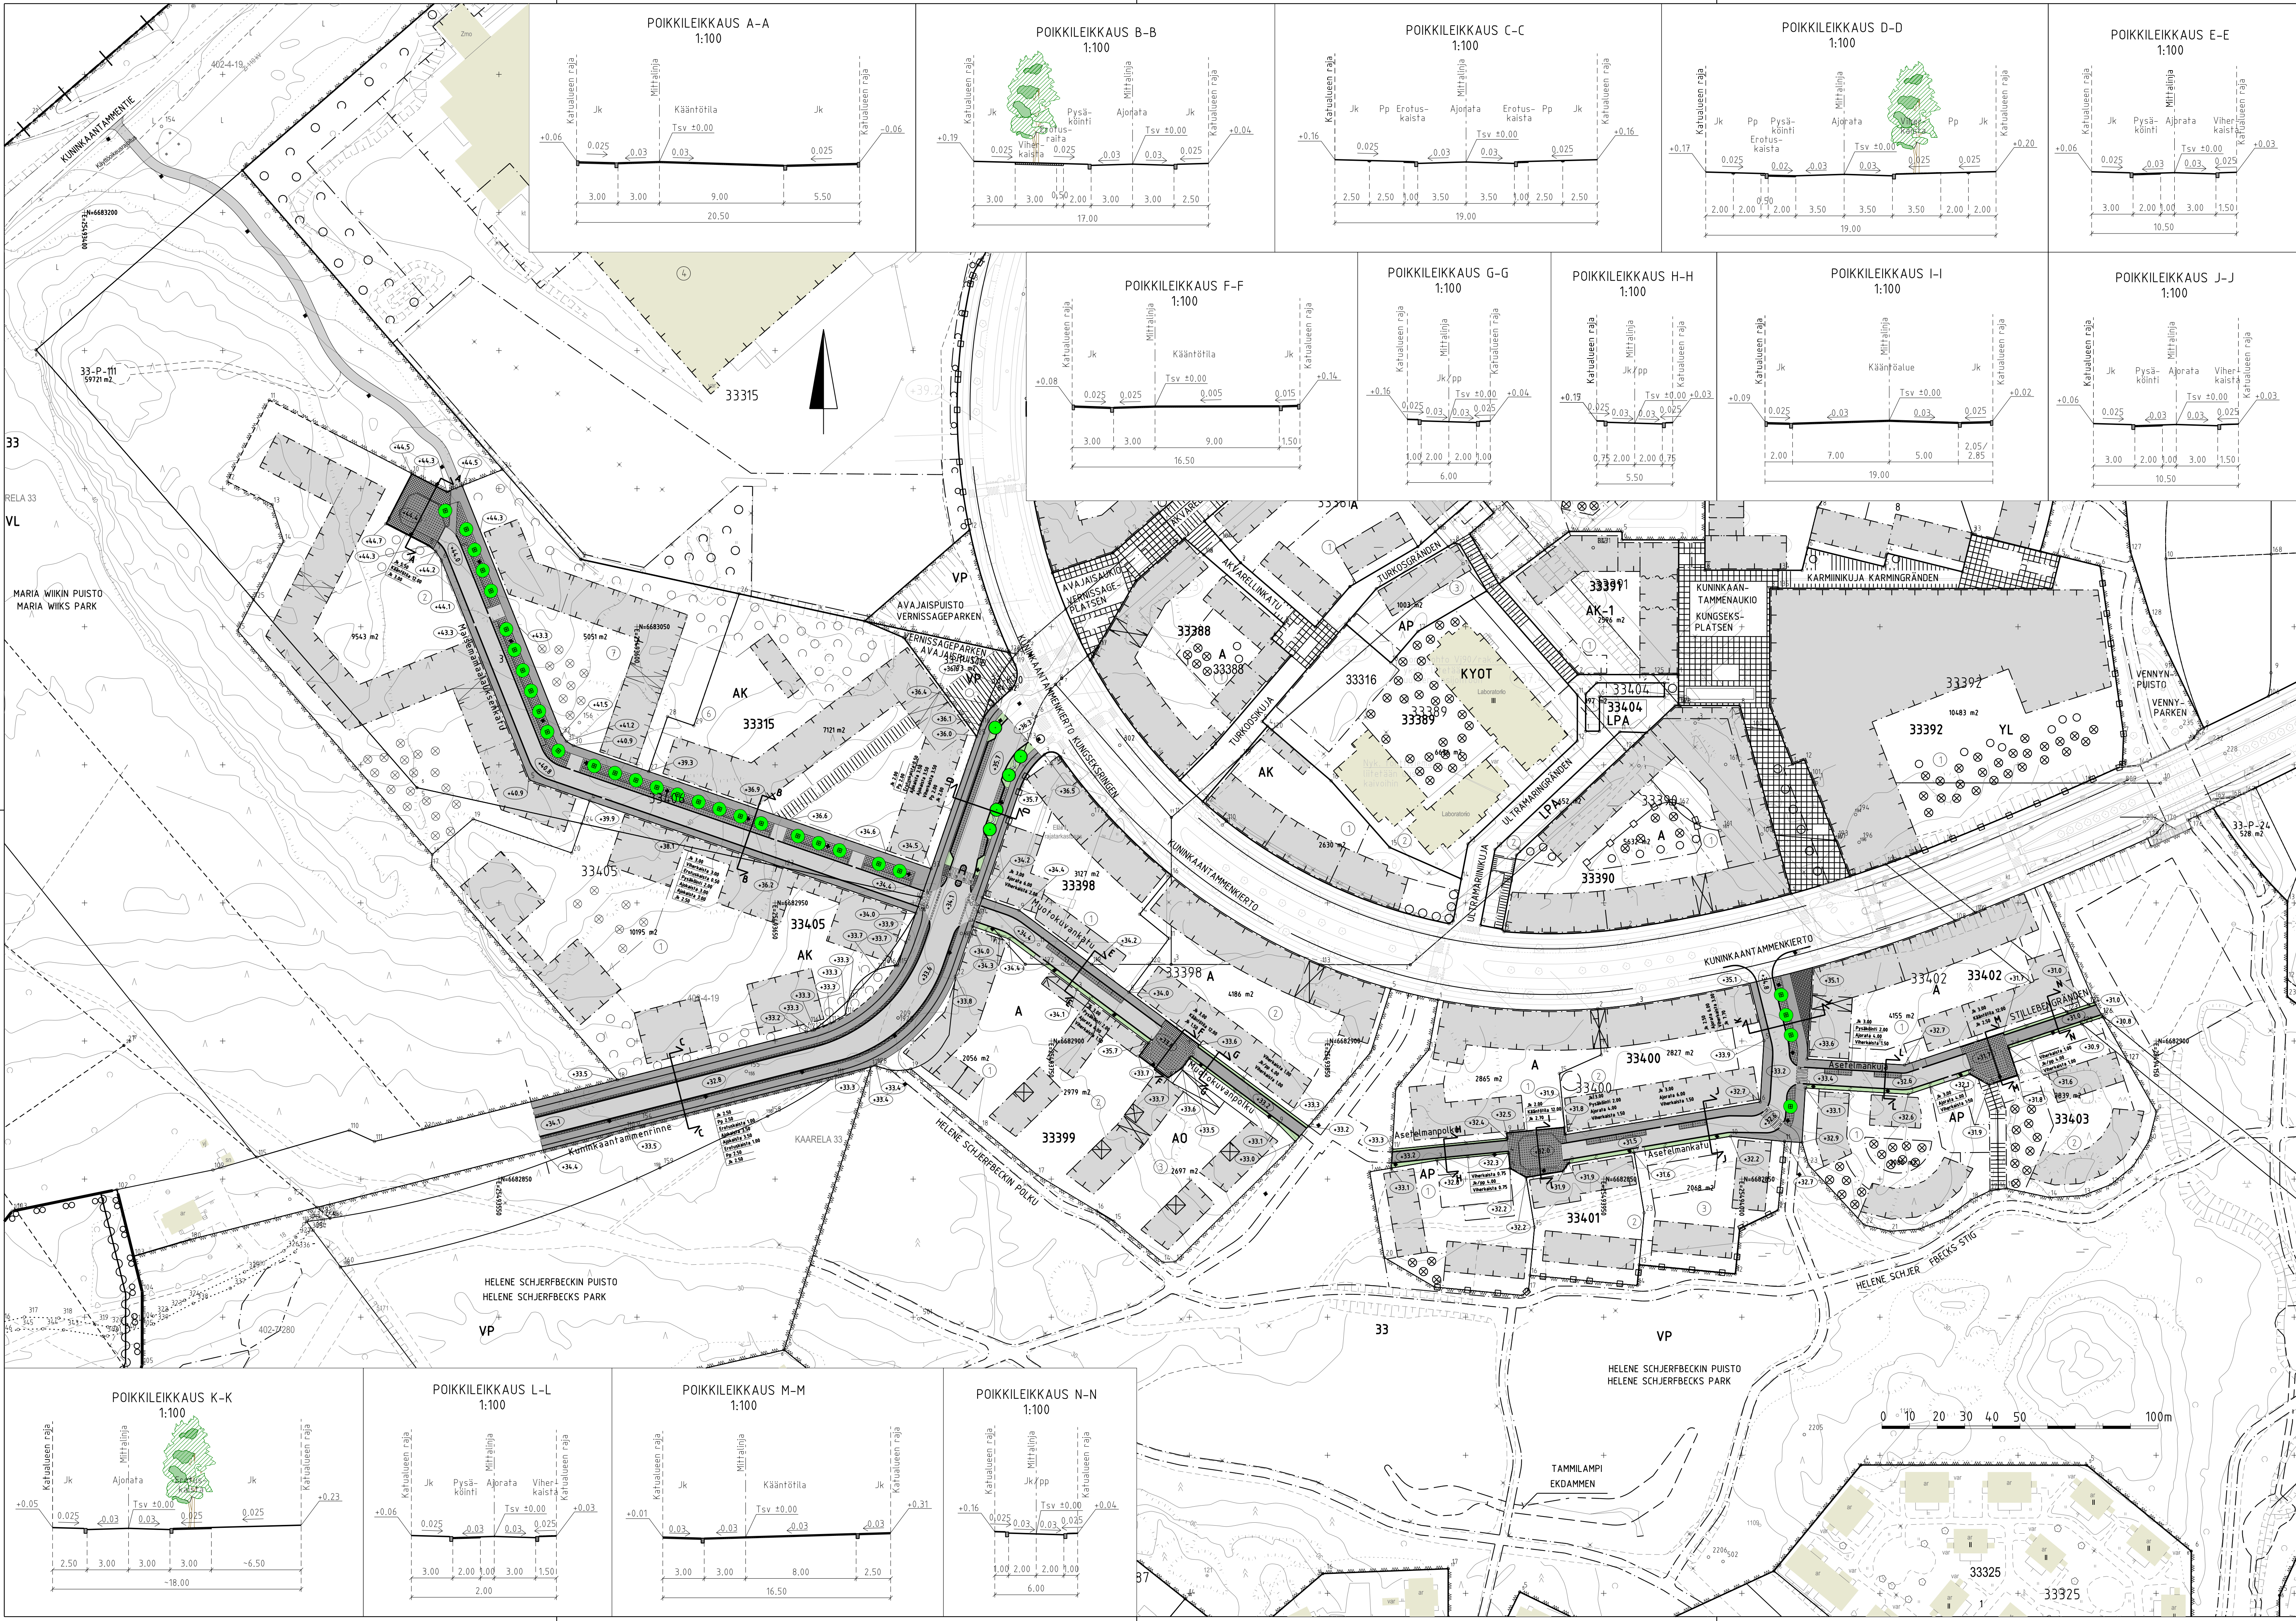

LUONNOS 22.6.2017

Helsinki Kaupunkiympäristön toimiala

www.hel.fi
sähköposti: etunimi.sukunimi@hel.fi

KAUPUNSI, OSA-ALLUE
33. Kaarela, 335 Kuninkaantammi

KUNINKAANTAMMENRINNE, MAISEMAMAALAUSENKATU, MUOTOKUVANKATU, MUOTOKUVANPOLKU, ASETELMANKATU, ASETELMANPOLKU, KATUSEUNNITELMIEN KOOSTEPIIRUSTUS

KK	LITTY	00000/000	NRO	30763/2	KHS	
1:1000	KORVAA	00000/000			YTLK	
	KORVATTU	00000/000			HYV.	
	ASEMAMAARVA	12313,12150,12166	TASOKOORDINAATISTO:	ETRS-GK25	TARK.	
	LIKENNES	012499, 001680, 014995, 008999	KORKEUS JÄRJESTELMÄ:	N2000	LAAT.	xx.xx.2017 Sita Oy
					HYV.	
					TARK.	
					LAAT.	

SITO Sita Oy
Tuulikuja 2, 02100 Espoo
Puh. 020 747 6000, Fax 020 747 6001