




PITUUSLEIKKAUS A - A, 1:500

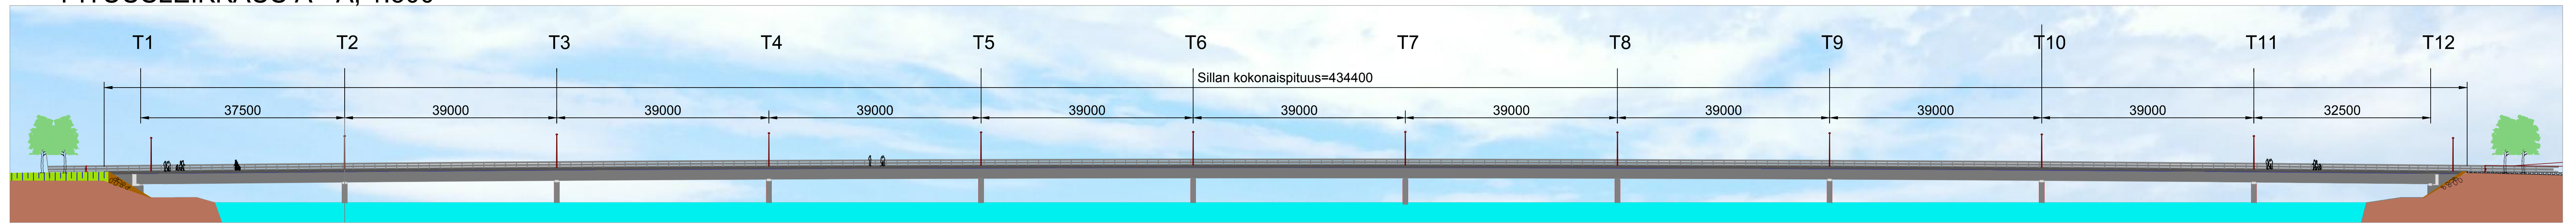

TASOKUVA, 1:500

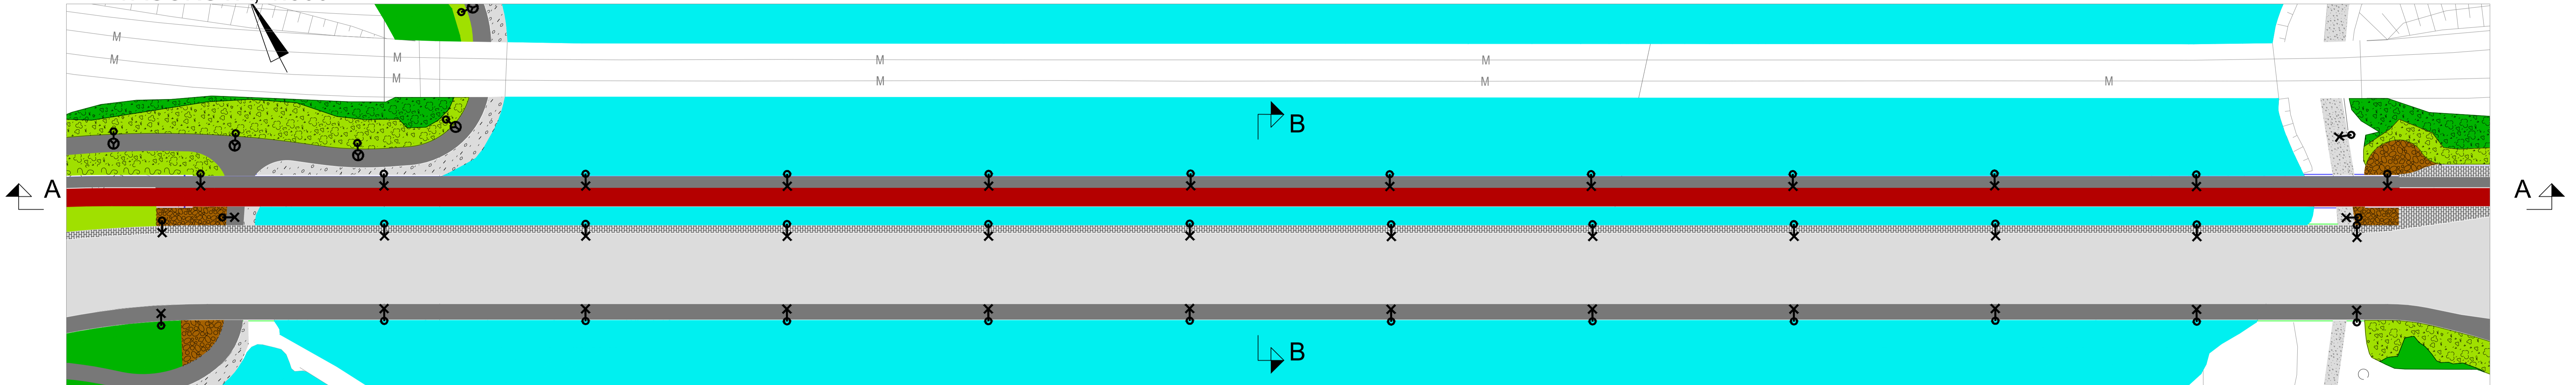

POIKKILEIKKAUS B - B, 1:50

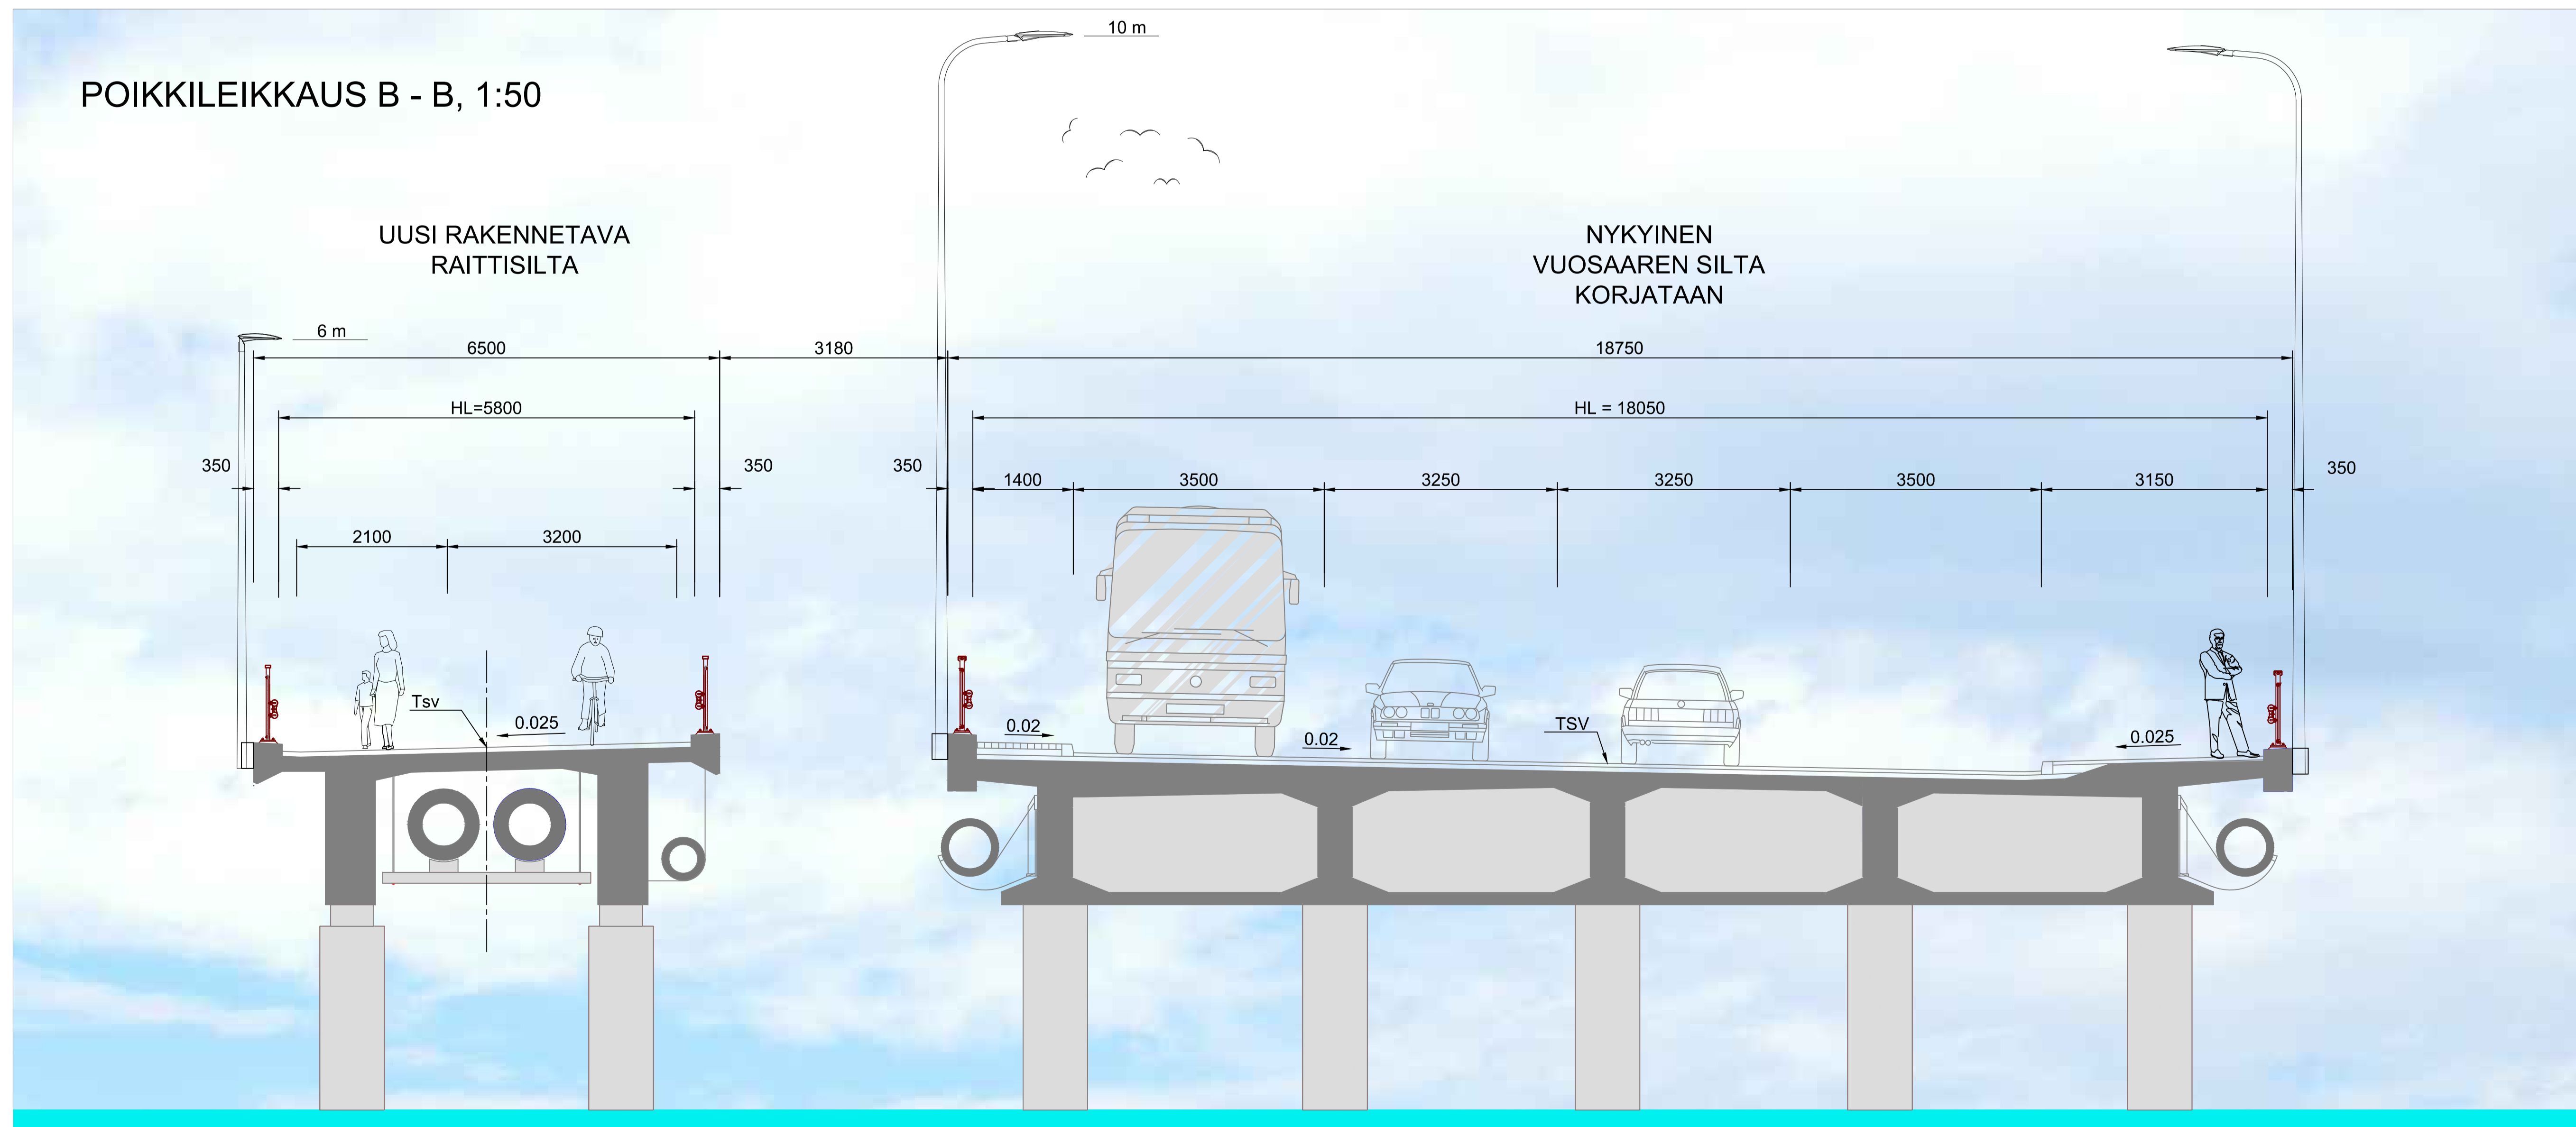

HELSINGIN KAUPUNKI RAKENNUSVIRASTO KAUP OSA, OSA-ALUE 45 Vartiokylä, 452 Puotila/ 54 Vuosaari, 547 Rastila		Katu- ja puisto-osasto PL 1515, Kasarminkatu 21 00099 HELSINGIN KAUPUNKI p. (09) 310 1661 f. (09) 310 38328 www.hkr.hel.fi e-posti: eturimi.sukunimi@hel.fi	
VUOSAAREN RAITTISILTA Jännitetty betoninen jatkuva palkkisilta Pääpiirustus katusuunnitelmaa varten			
MK	LIITTYY	NRO	KHS
1:500	KORVAA	30463/2	YTLK
1:50	KORVATTU	TASOKOORDINAATISTO: ETRS-GK25	HYV. 27.4.2016 Jarmo Ahonen
	ASEMAKAAVA	KORKEUSJÄRJESTELMÄ: NZ2000	TARK. 27.4.2016 Jukka Myrskyläinen
	LIIKENNES.		LAAT. 20.4.2016 A-Insinöörit Suunnittelu Oy
			HYV. -
			TARK. -
			LAAT. -