



E=254.98450  
N=6674.200


E=254.98600  
N=6674.150

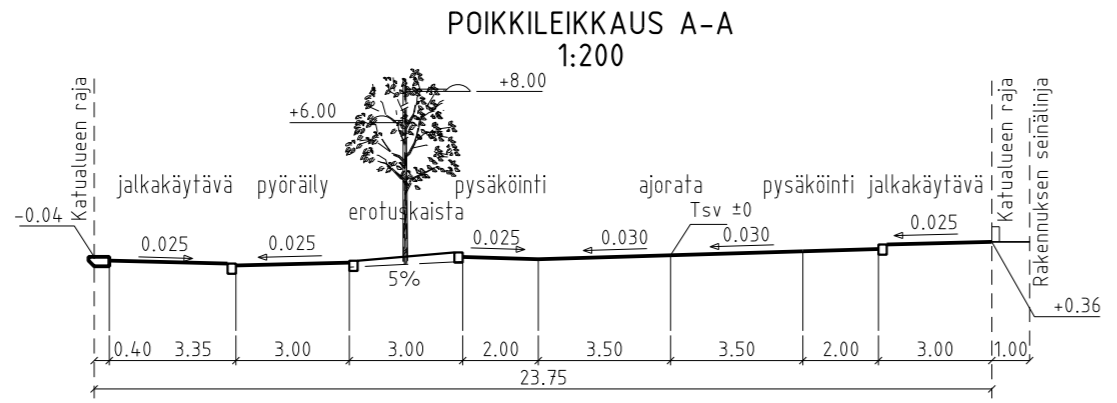

Rantamuri	0.55
Jalkakäytävä	3.35
Pyöräilykaista	3.00
Erotuskaista	3.00
Pysäköinti	2.00
Ajorata	7.00
Pysäköinti	2.00
Jalkakäytävä	3.00

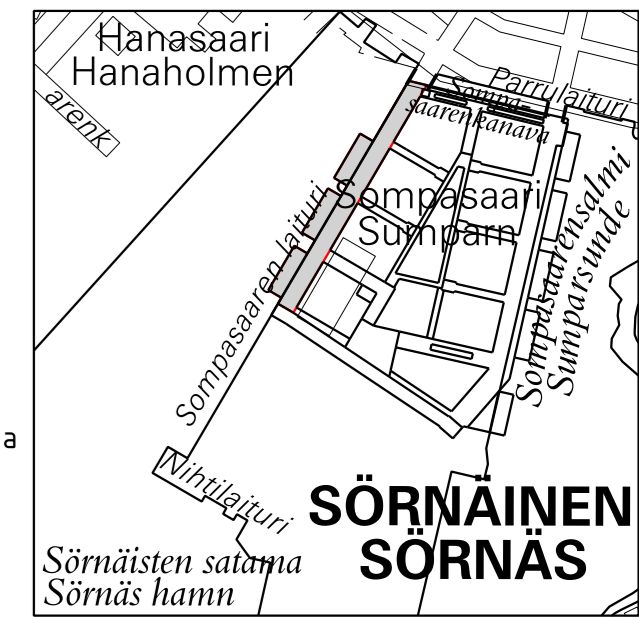

- PIIRUSTUSMERKINNÄT
- Ajorata/jalkakäytävä ja pp, asfalttia, harmaa
  - Luonnonkivilaatta, harmaa
  - Noppakiveys, punainen
  - Istutettava katupuu, rungonsuojuksella
  - Kadun likimääräinen korkeusasema
  - Reunatuki, luonnonkivi, harmaa
  - Reunatuki, madallettu/luiskattu, luonnonkivi, harmaa
  - Varoitusraita noppakivistä, punainen
  - Suojatien ohjausraita nupukivistä, harmaa/punainen
  - Tukimuri, betoni, luonnonkiverhoilu
  - Penkki, selkänöjällinen
  - Kalusteita, materiaalina kivi
  - Roska-astia
  - Valaisinpylväs
  - Pelastusvälinepylväs
  - Safamapollari

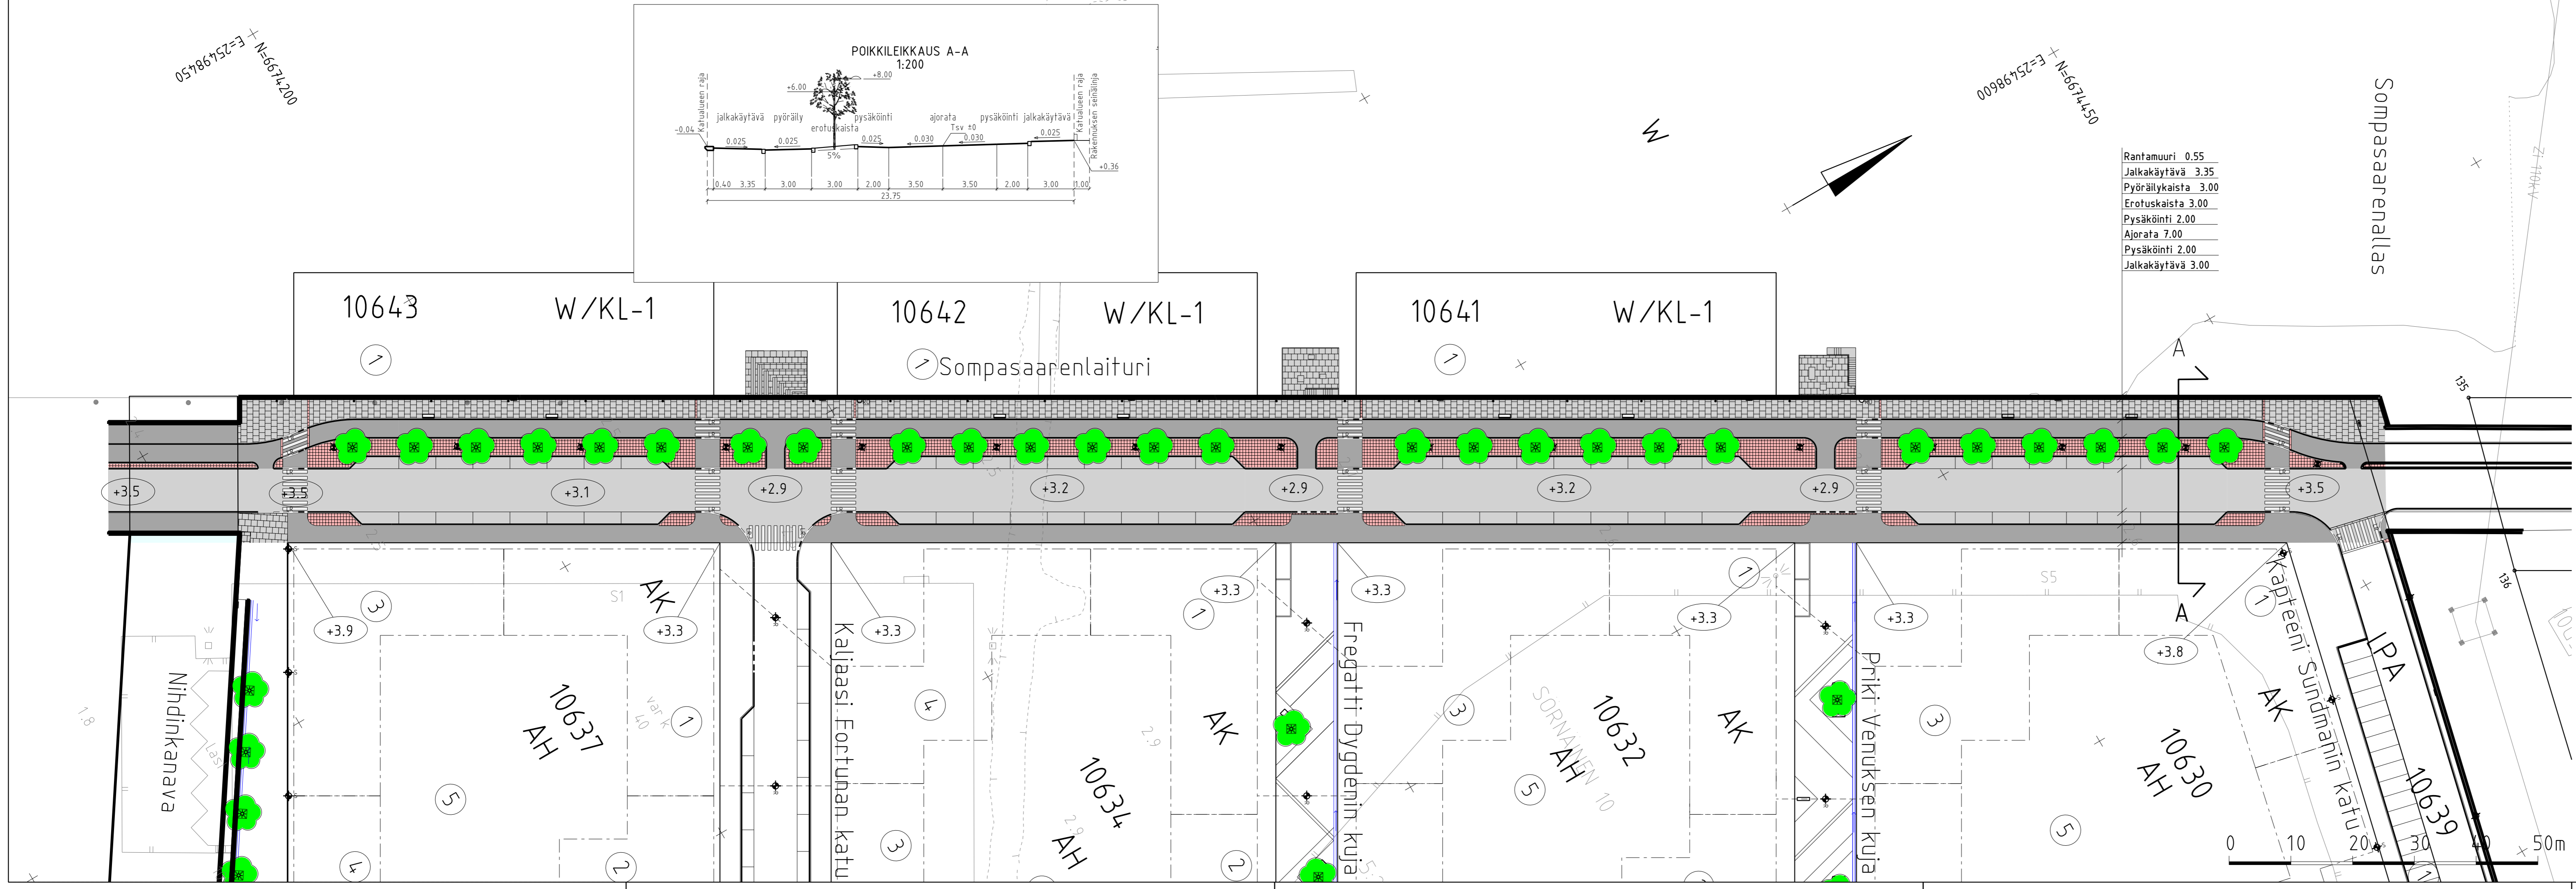

**HELSINGIN KAUPUNKI** **RAKENNUSVIRASTO** **Katu- ja puisto-osasto**  
 PL 1515, Kasarmikatu 21  
 00099 HELSINGIN KAUPUNKI  
 p.(09) 310 1661 f.(09) 310 38328  
 www.hkr.hel.fi  
 s-posti: etunimi.sukunimi@hel.fi

KAUP.O.SA. OSA-ALUE  
 10. Sörnäinen

**SOMPASAARENLAITURI**

Katusuunnitelma

MK	LIITTYÄ	NRO	KHS
1:500	KORVAA	30240/1	YTLK
1:200	KORVATTU	TASOKOORDINAATISTO: ETRS-GK25	HYV. 25.5.2015 J. Ahonen
	ASEMAKAAVA	KORKEUSJÄRJESTELMÄ: N2000	TARK. 25.5.2015 J. Väättäinen
	LIIKENNES.	6317-1	LAAT. 22.5.2015 Sito Oy
			HYV. 22.5.2015 J. Soukiala
			TARK. 22.5.2015 V. Siltanen
			LAAT. 22.5.2015 J. Koskela, M. Elander

**SITO** Site Oy  
 Tuulikuja 2, 02100 ESPOO  
 Puh. 020 747 6000, Fax 020 747 6001