




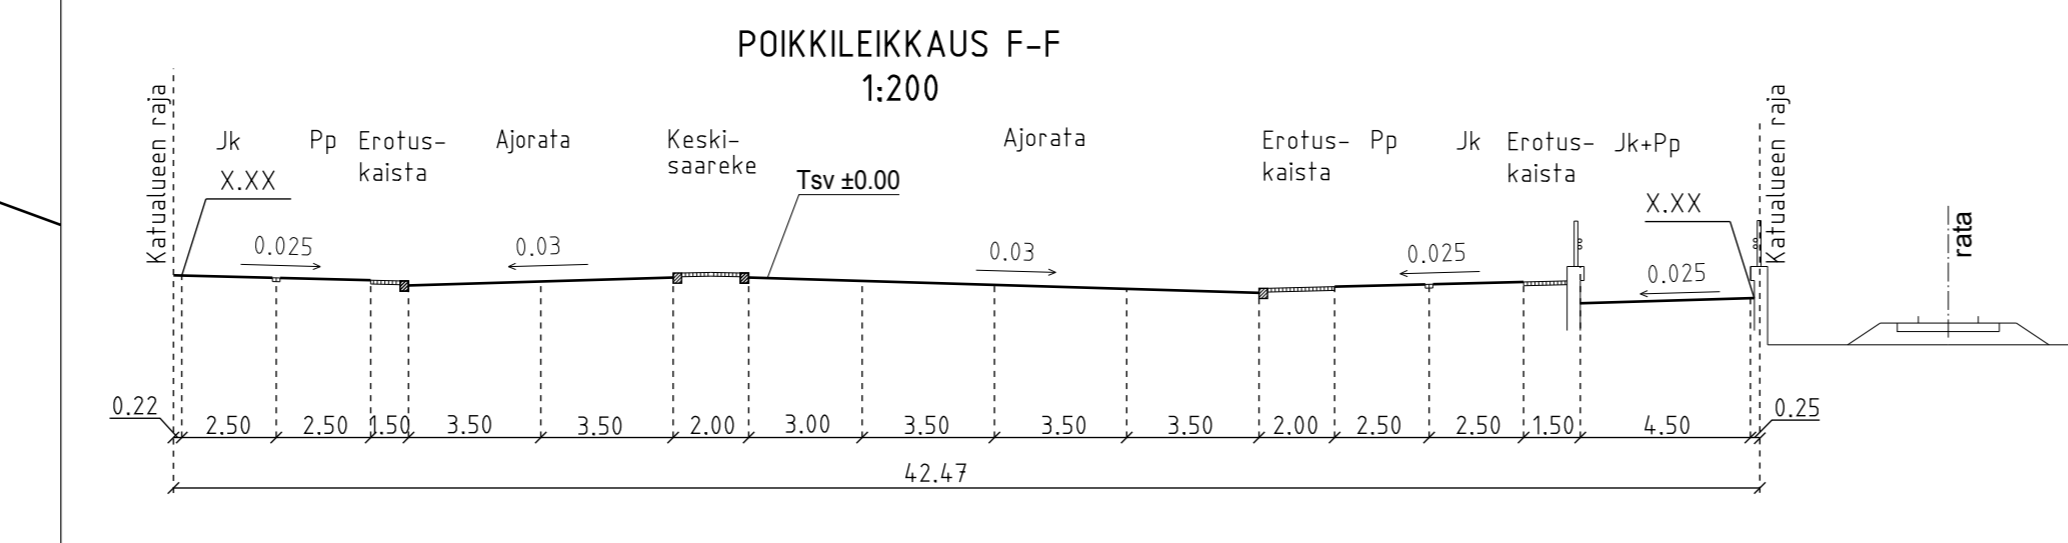



**PIIRUSTUSMERKINNÄT:**

- Ajorata/jalkakäytävä ja pyörätie, asfalttia
- Betonikiveys, musta 2:n kiven valkoinen betonikiviraita
- Noppakiveys, harmaa
- Nurmetus
- Istutettava lehtipuu
- Kadun likimääräinen korkeusasema +18.0
- Tukimuuri
- Reunatuki, luonnonkivi, harmaa
- Reunatuki, madallettu/luiskattu, luonnonkivi, harmaa
- Liikennevalo-ohjattu liittymä

Kuivatus hoidetaan katukohtaisella hulevesiviemäroinnillä

**LUONNOS 24.3.2015**

**HELSINGIN KAUPUNKI**  
RAKENNUSVIRASTO

Katu- ja puisto-osasto  
PL 1515, Kasarmikatu 21  
00099 HELSINGIN KAUPUNKI

p.(09) 310 1661 f.(09) 310 38328  
www.hkr.hel.fi  
s-posti: etunimi.sukunimi@hel.fi

KAUP.O.SA, OSA-ALUE  
17. Pasila, Keski-Pasila

**VETURITIE**  
välillä Kyllikinportin jatke - Radiokatu

Katusuunnitelma

MK	LIITTYY	00000/000	NRO	30306/4	KHS	
1:500	KORVAA	00000/000			YTLK	
	KORVATTU	00000/000		TASOKOORDINAATIO:	HYV.	
	ASEMAKAAVA	00000		ETRS-GK25	TARK.	
	LIKKENNES.	00000		KORKEUSJÄRJESTELMÄ:	LAAT.	xx.xx.2015 FCG Suunnittelu ja tekniikka Oy
				N2000	HYV.	
				FCG Suunnittelu ja tekniikka Oy	TARK.	
				Osmontitie 34, PL 950	LAAT.	
				00601 Helsinki		
				Puh. 0104090		
				www.fcg.fi		