
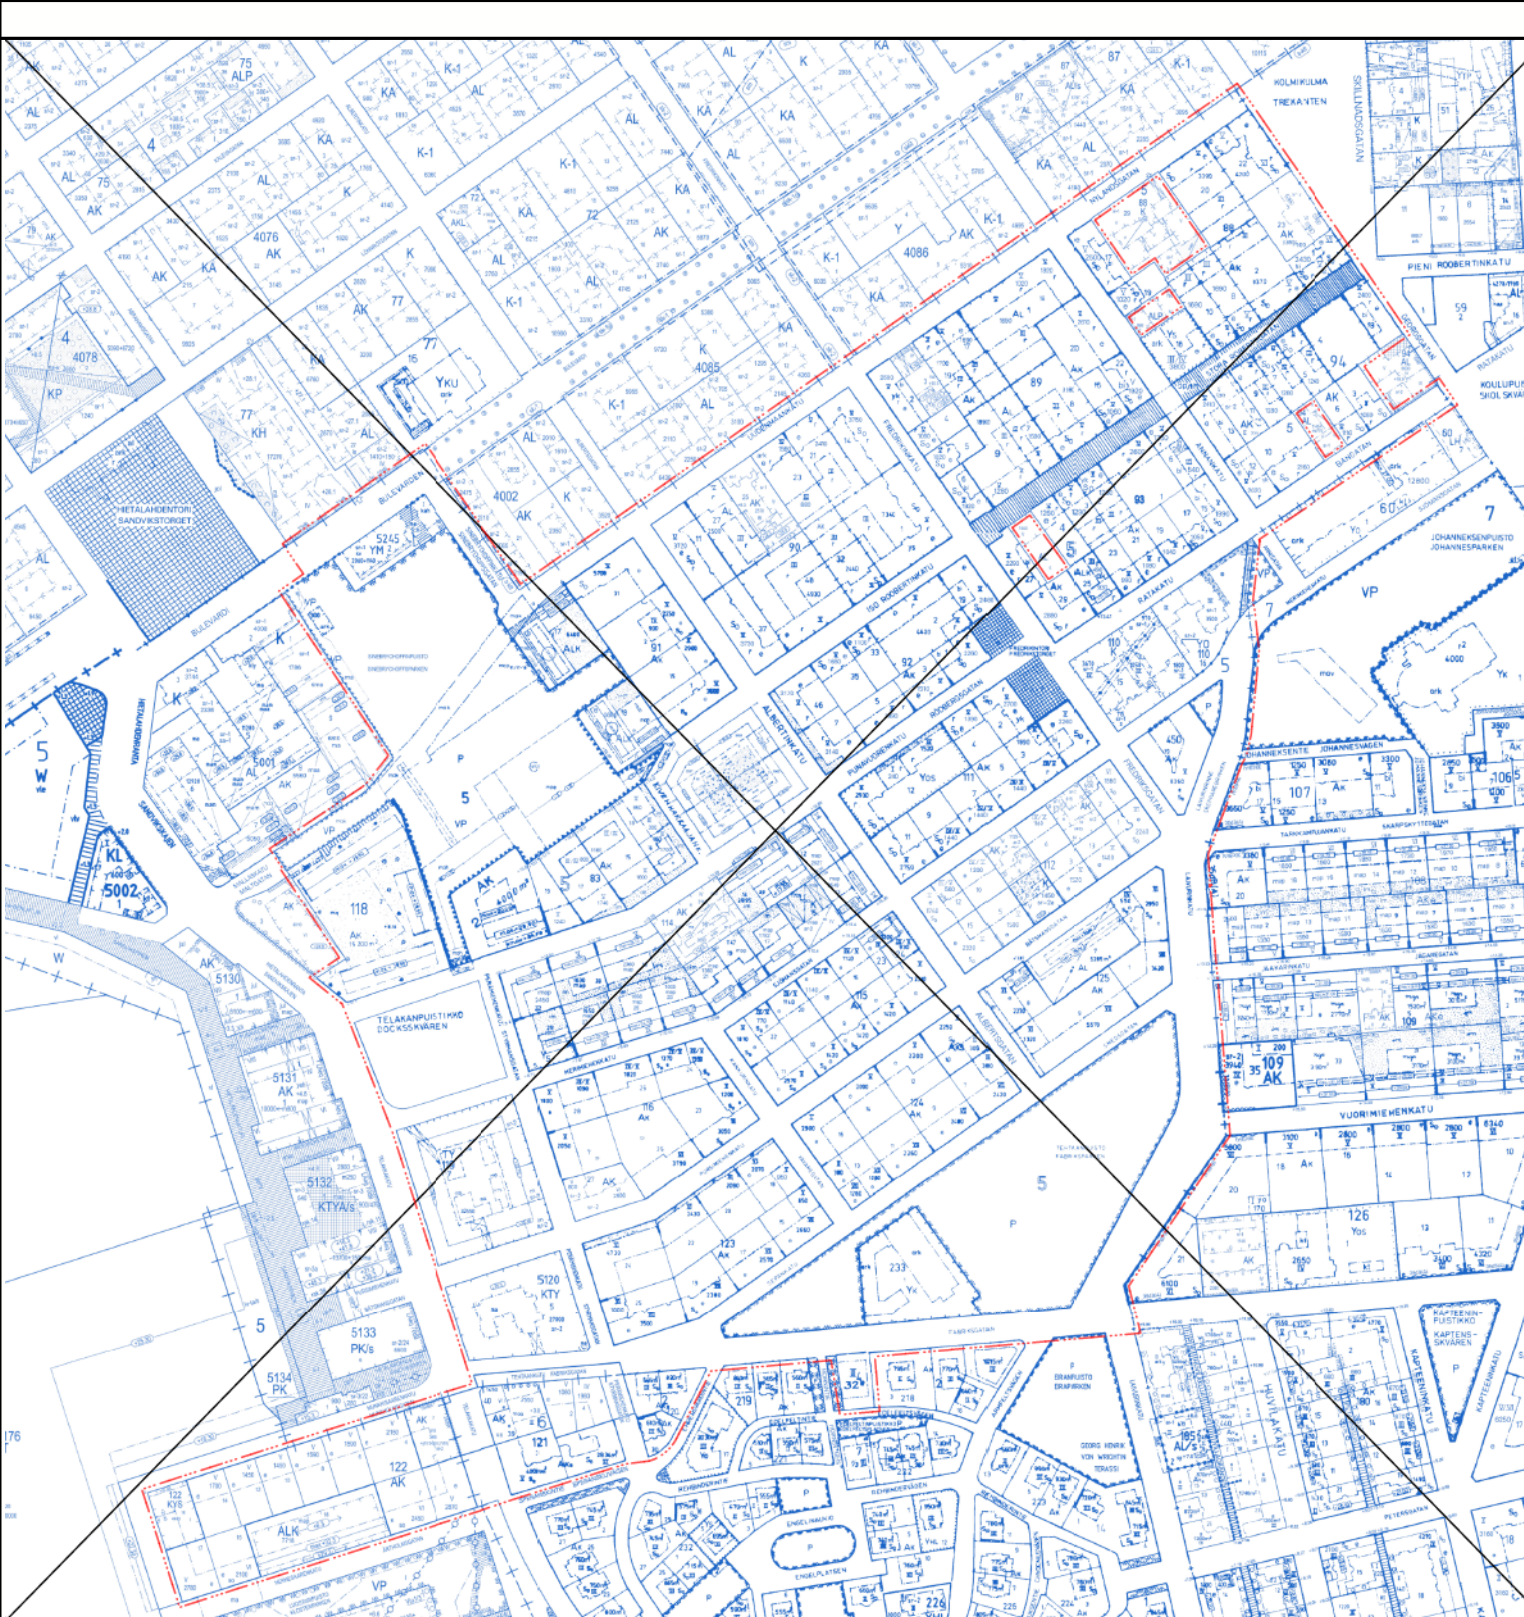


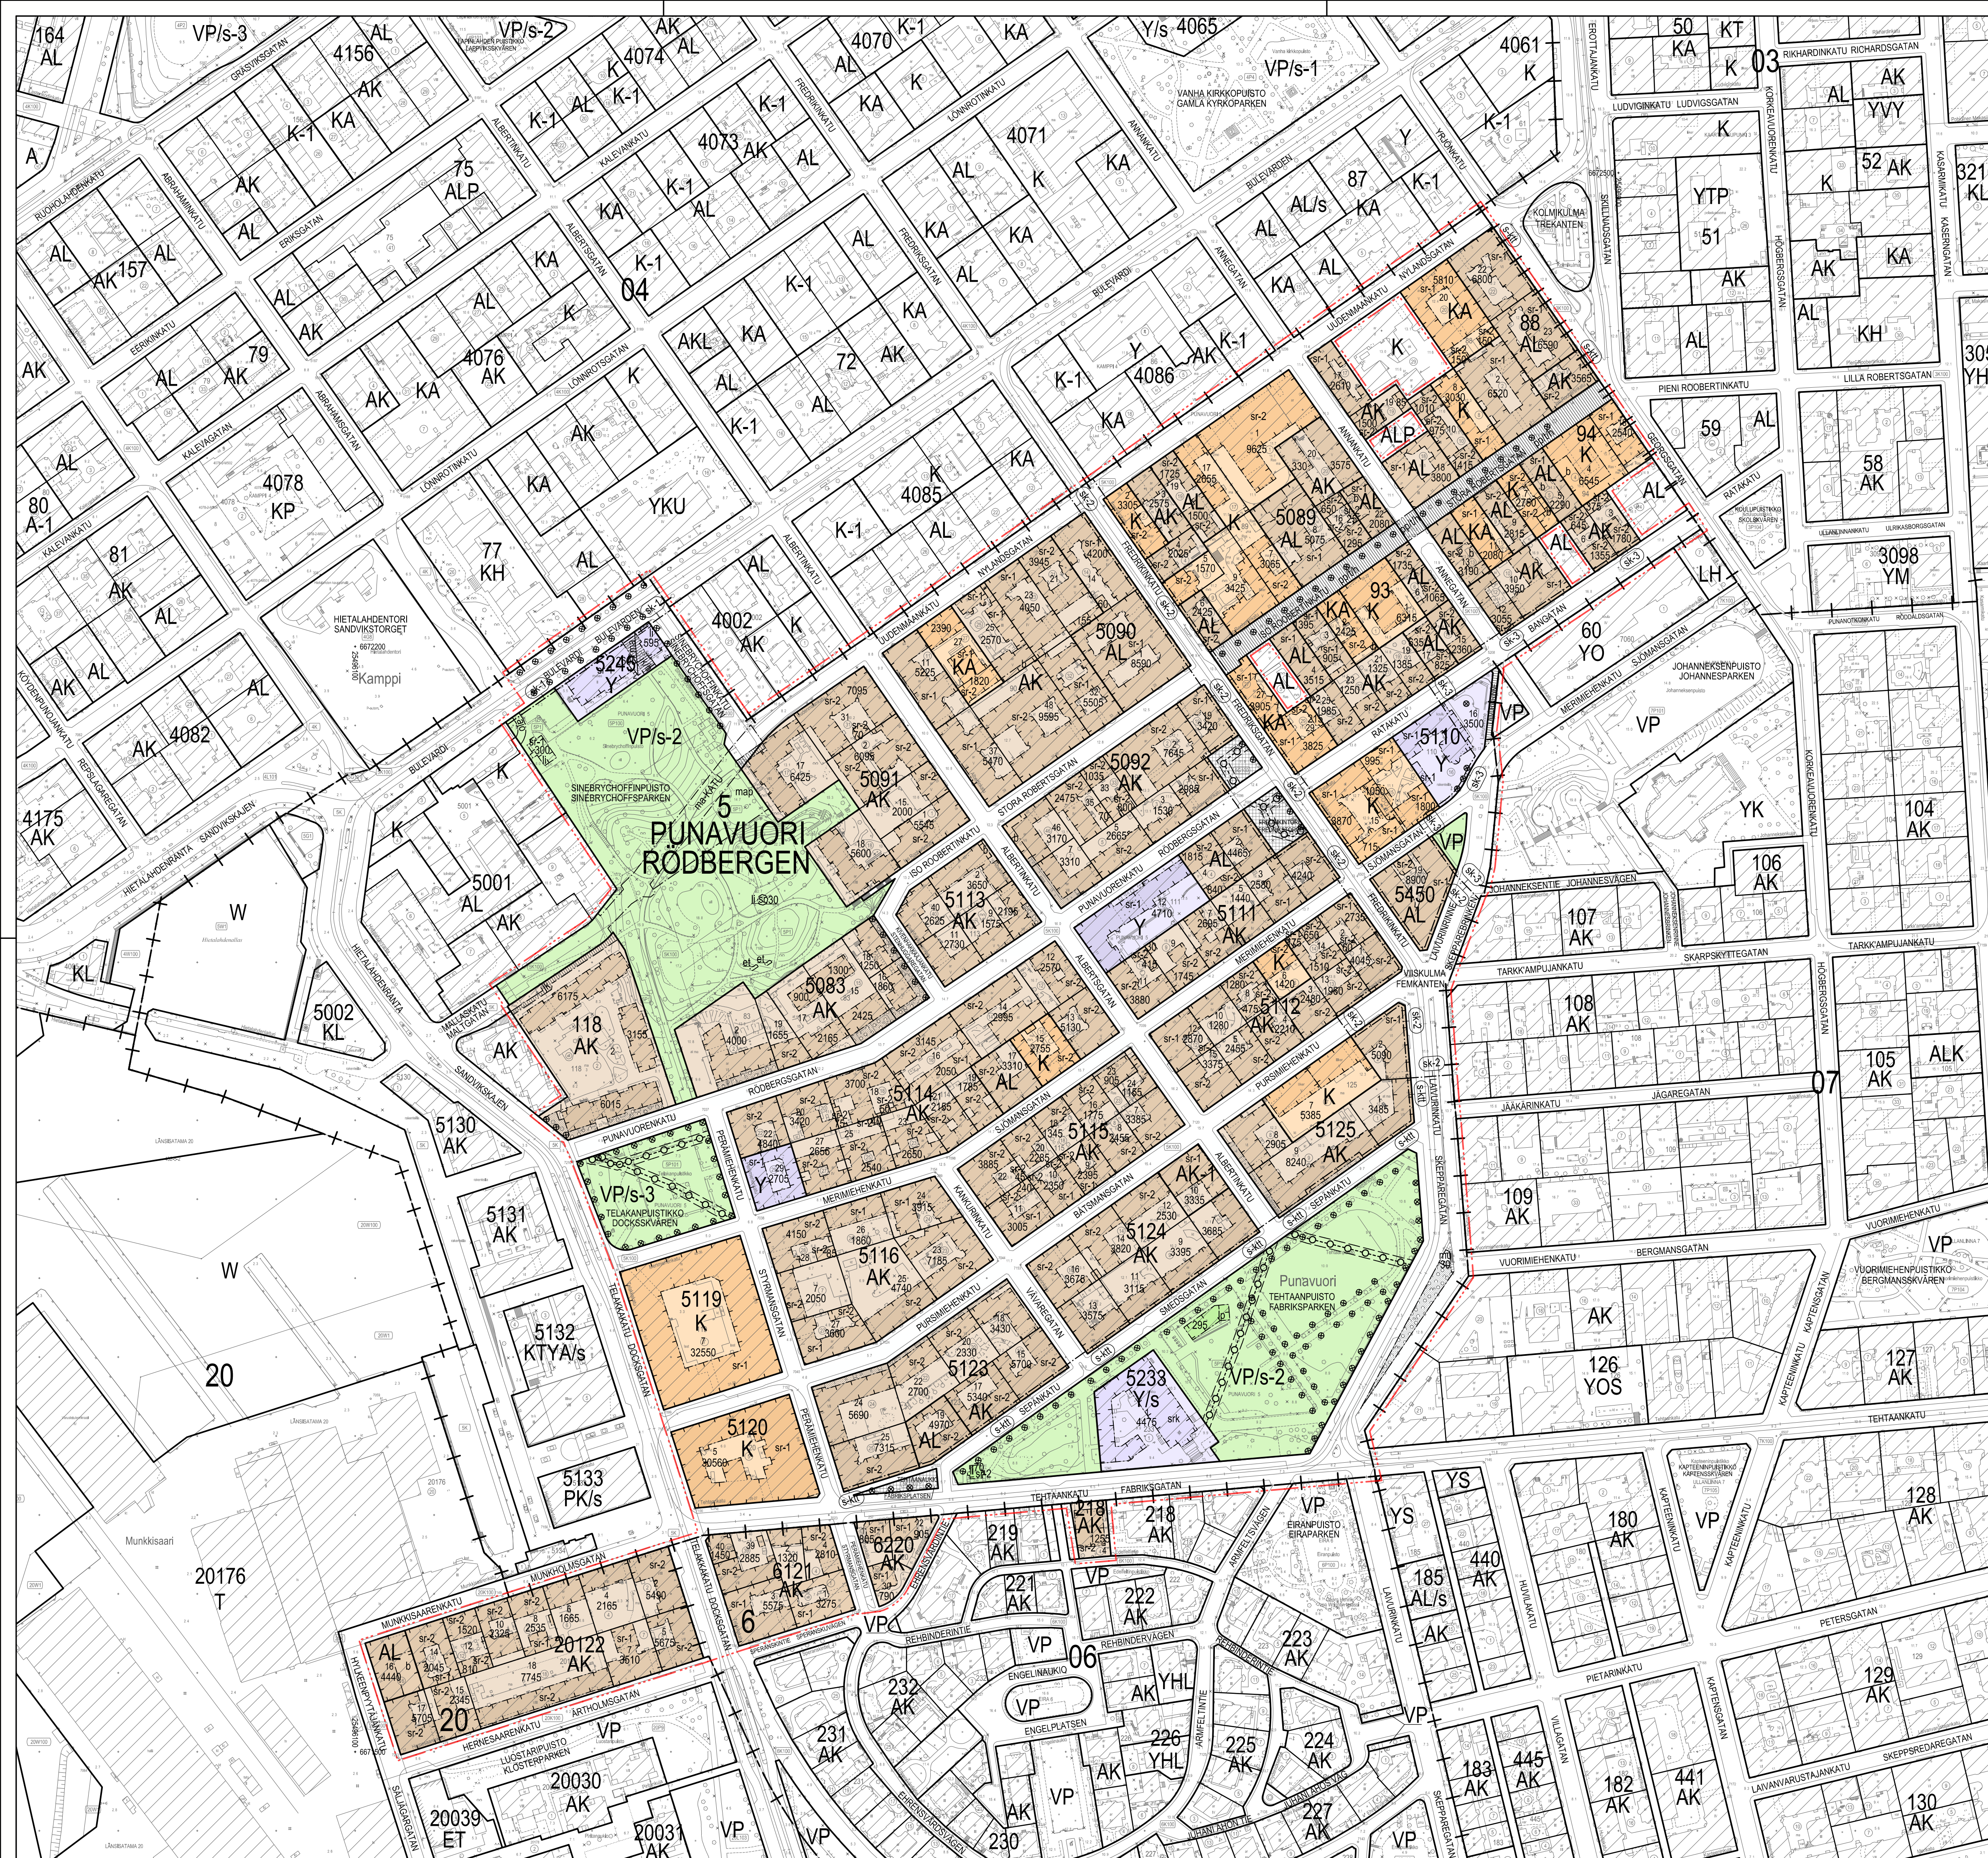

Yhdistelmä asemakaavoista, jotka asemakaavan muutos nro 13046 voimaantullessaan kumooa. Sammanställning av de detaljplaner som upphävs då detaljplaneändringen nr 13046 träder i kraft.

Poistuvat merkinnät ovat eri mittakaavassa kuin asemakaavan muutos. De strukna beteckningarna är i annan skala än detaljplaneändringen.

Kartta on eri korkeusjärjestelmässä kuin asemakaavan muutos. Kartan har ett annat höjdsystem än detaljplaneändringen.

ASEMAKAAVAN MUUTOS KOSKEE:

5. kaupunginosan (Punavuori) kortteli-, puisto- ja katualueita

6. kaupunginosan (Eira) kortteleita 6121, 6220 ja 218 sekä niitä ympäröiviä katualueita

20. kaupunginosan (Länsisatama) korttella 20122

DETALJPLANEÄNDRINGEN GÄLLER:

5 stadsdelen (Rödborgen) kvarters-, park- och gatuområden

6 stadsdelen (Eira) kvarteren 6121, 6220 och 218 med omgivande gatuområden

20 stadsdelen (Västra hamnen) kvarteret 20122

**HELSINKI**
HELSINGFORS

Kaavan nro/Plan nr
13046
OSA A

Diäritilinumero/Diarternummer
HEL 2025-005812

Hanke/Projekt
4464_6

Päiväys/Datum
28.8.2026

Asemakaavoitus
Detaljplanläggning

Kaavan nimi/Planens namn
Punavuori sekä Eiran ja Länsisataman kortteleita Rödborgen och kvarteren i Eira och Västra Hamnen

Laatinnut/Upplagord av
Elina Jaara / Aapo Niirikoski

Piirtänyt/Ritad av
Matti Päiväsalo

Asemakaavapäällikkö/Stadsplanchef
Marja Piimies

0 200 m
Tasokoordinaatisto/Plankoordinatsystem
ETRS-GK25
N2000

Mittakaava/Skala
1:2000

Karttalaatija/Kartläggning
10.7.2026

Nro/Nr
34/2025

Käsitellyt ja muutokset/Behandlingar och ändringar:

Nähtävillä (AKL 656)
Framlagt (OAL 656)

28.8.2026
30.9.2026

Hyväksytty/Godkänt:

Tullut voimaan
Trätt i kraft