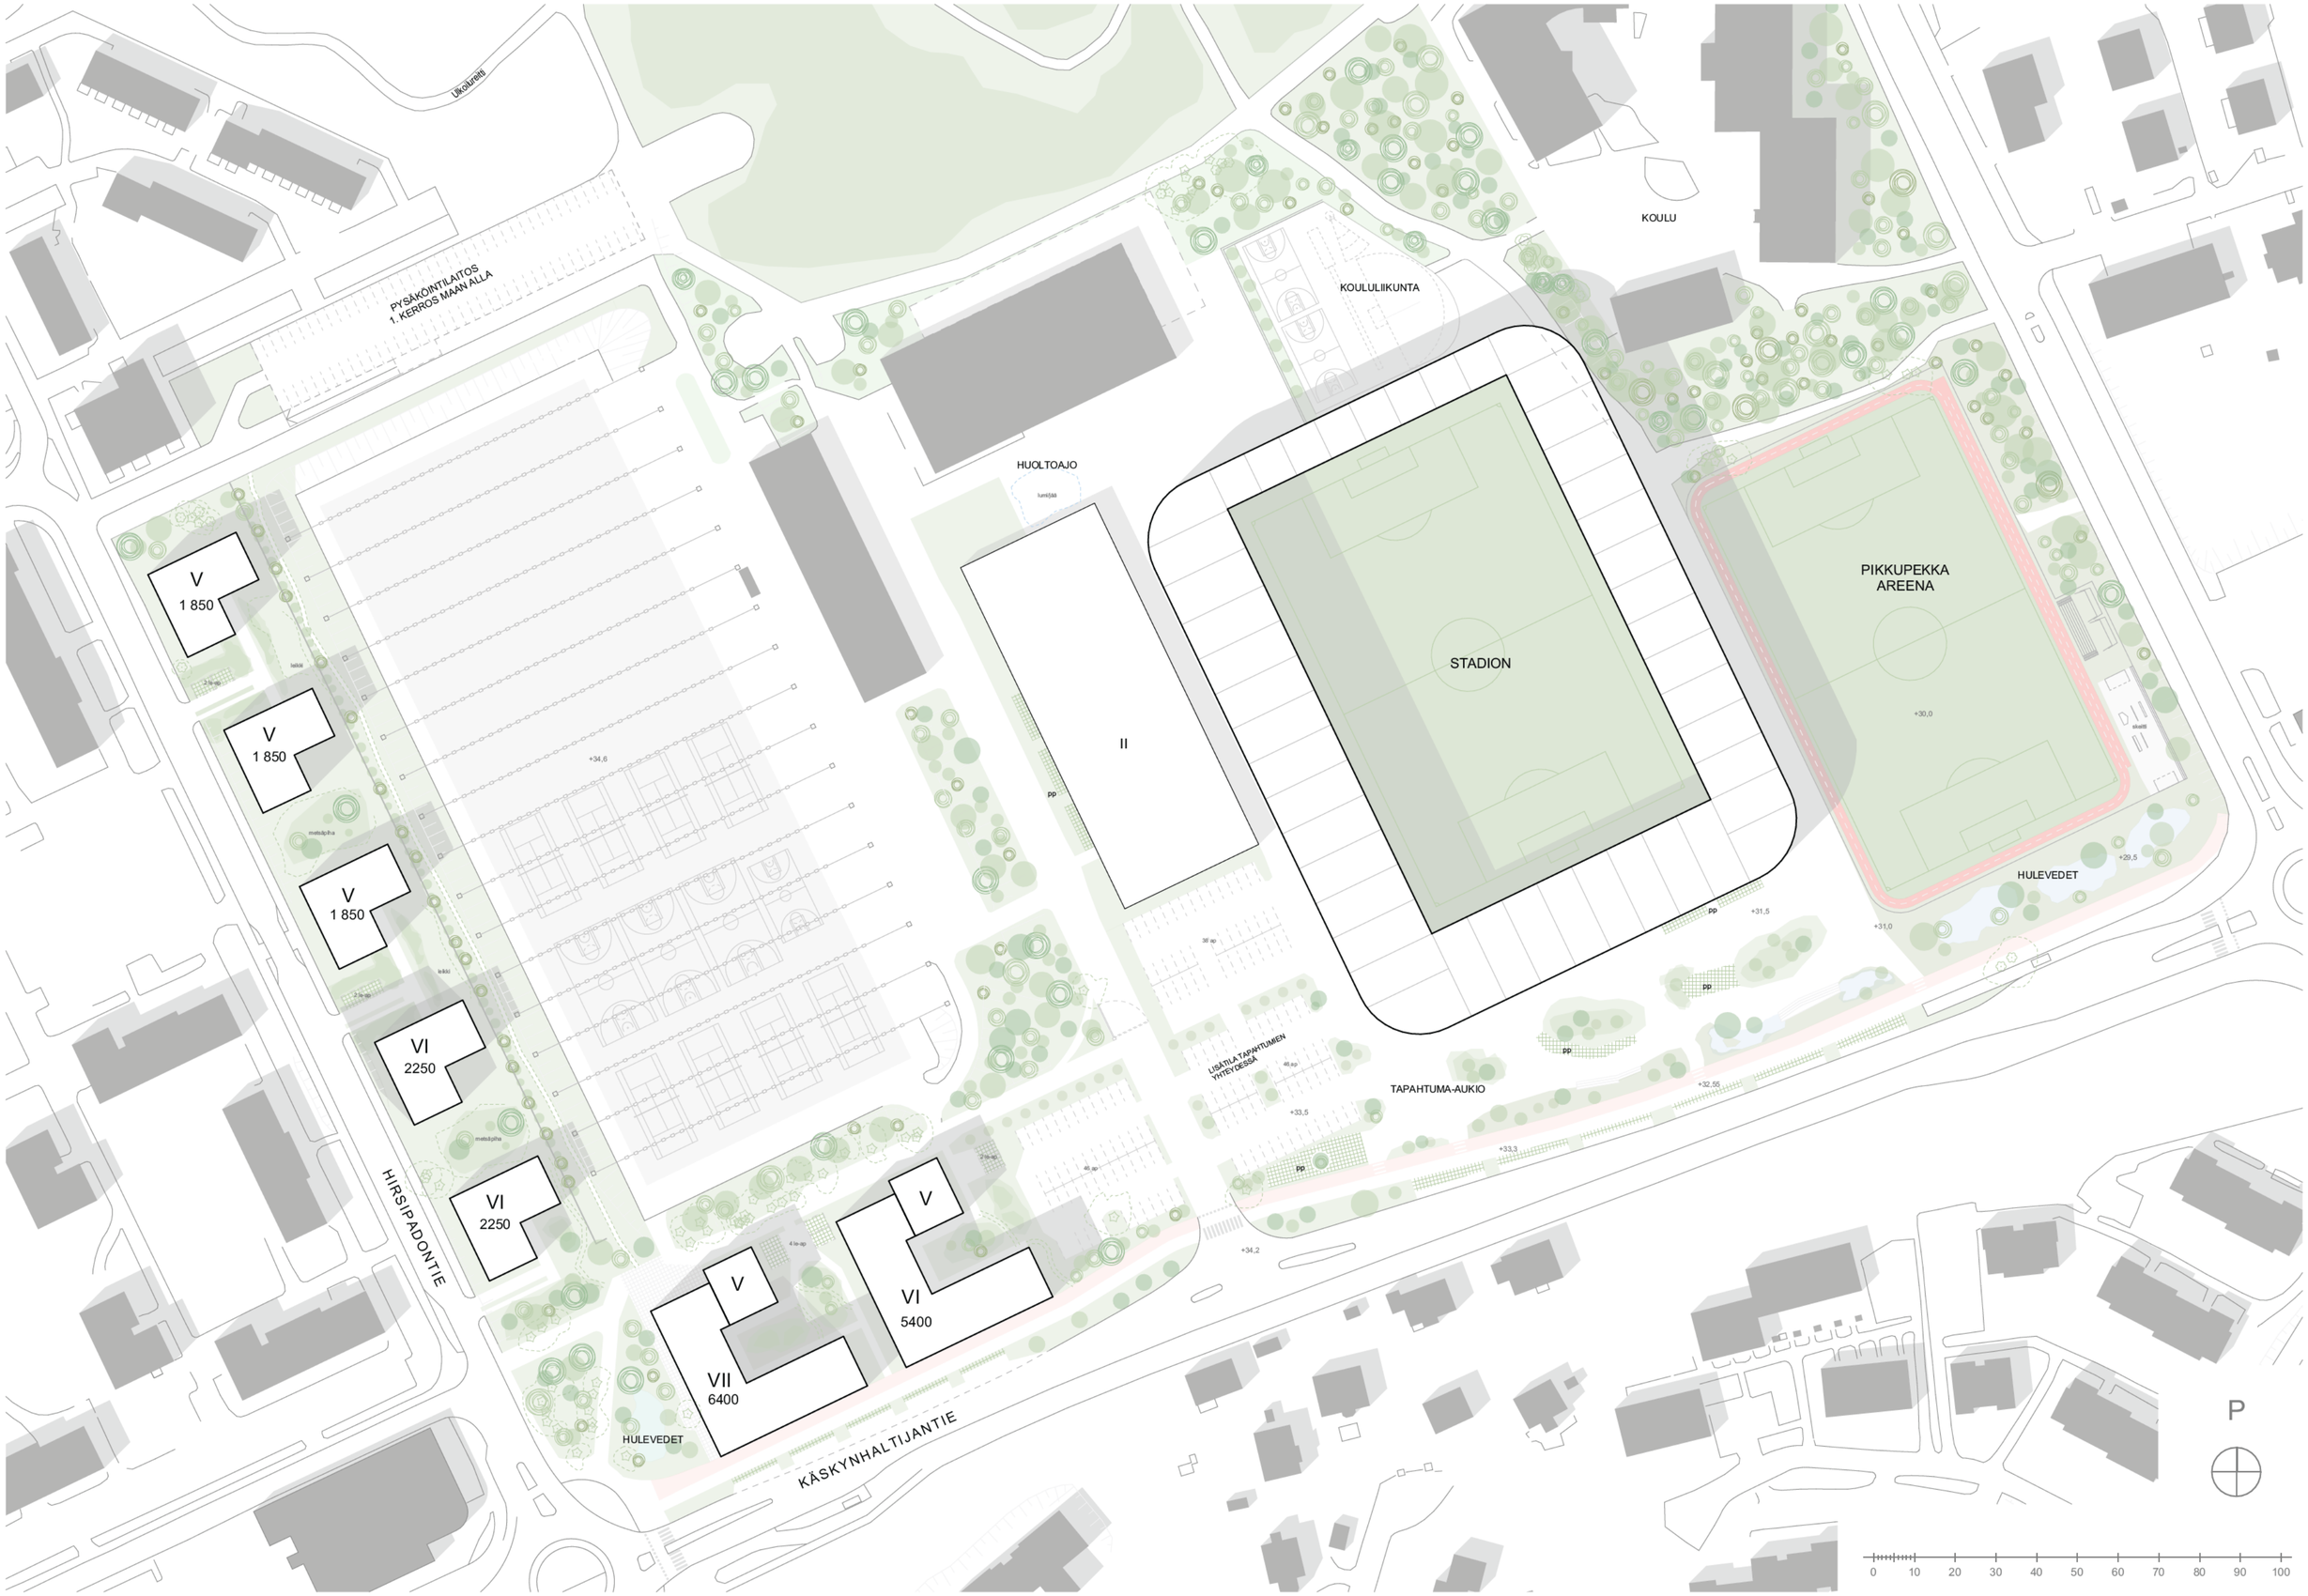

Havainnekuva
Oulunkylän liikuntapuisto

1:1000
10.3.2026

Helsingin kaupungin asemakaavoitus