


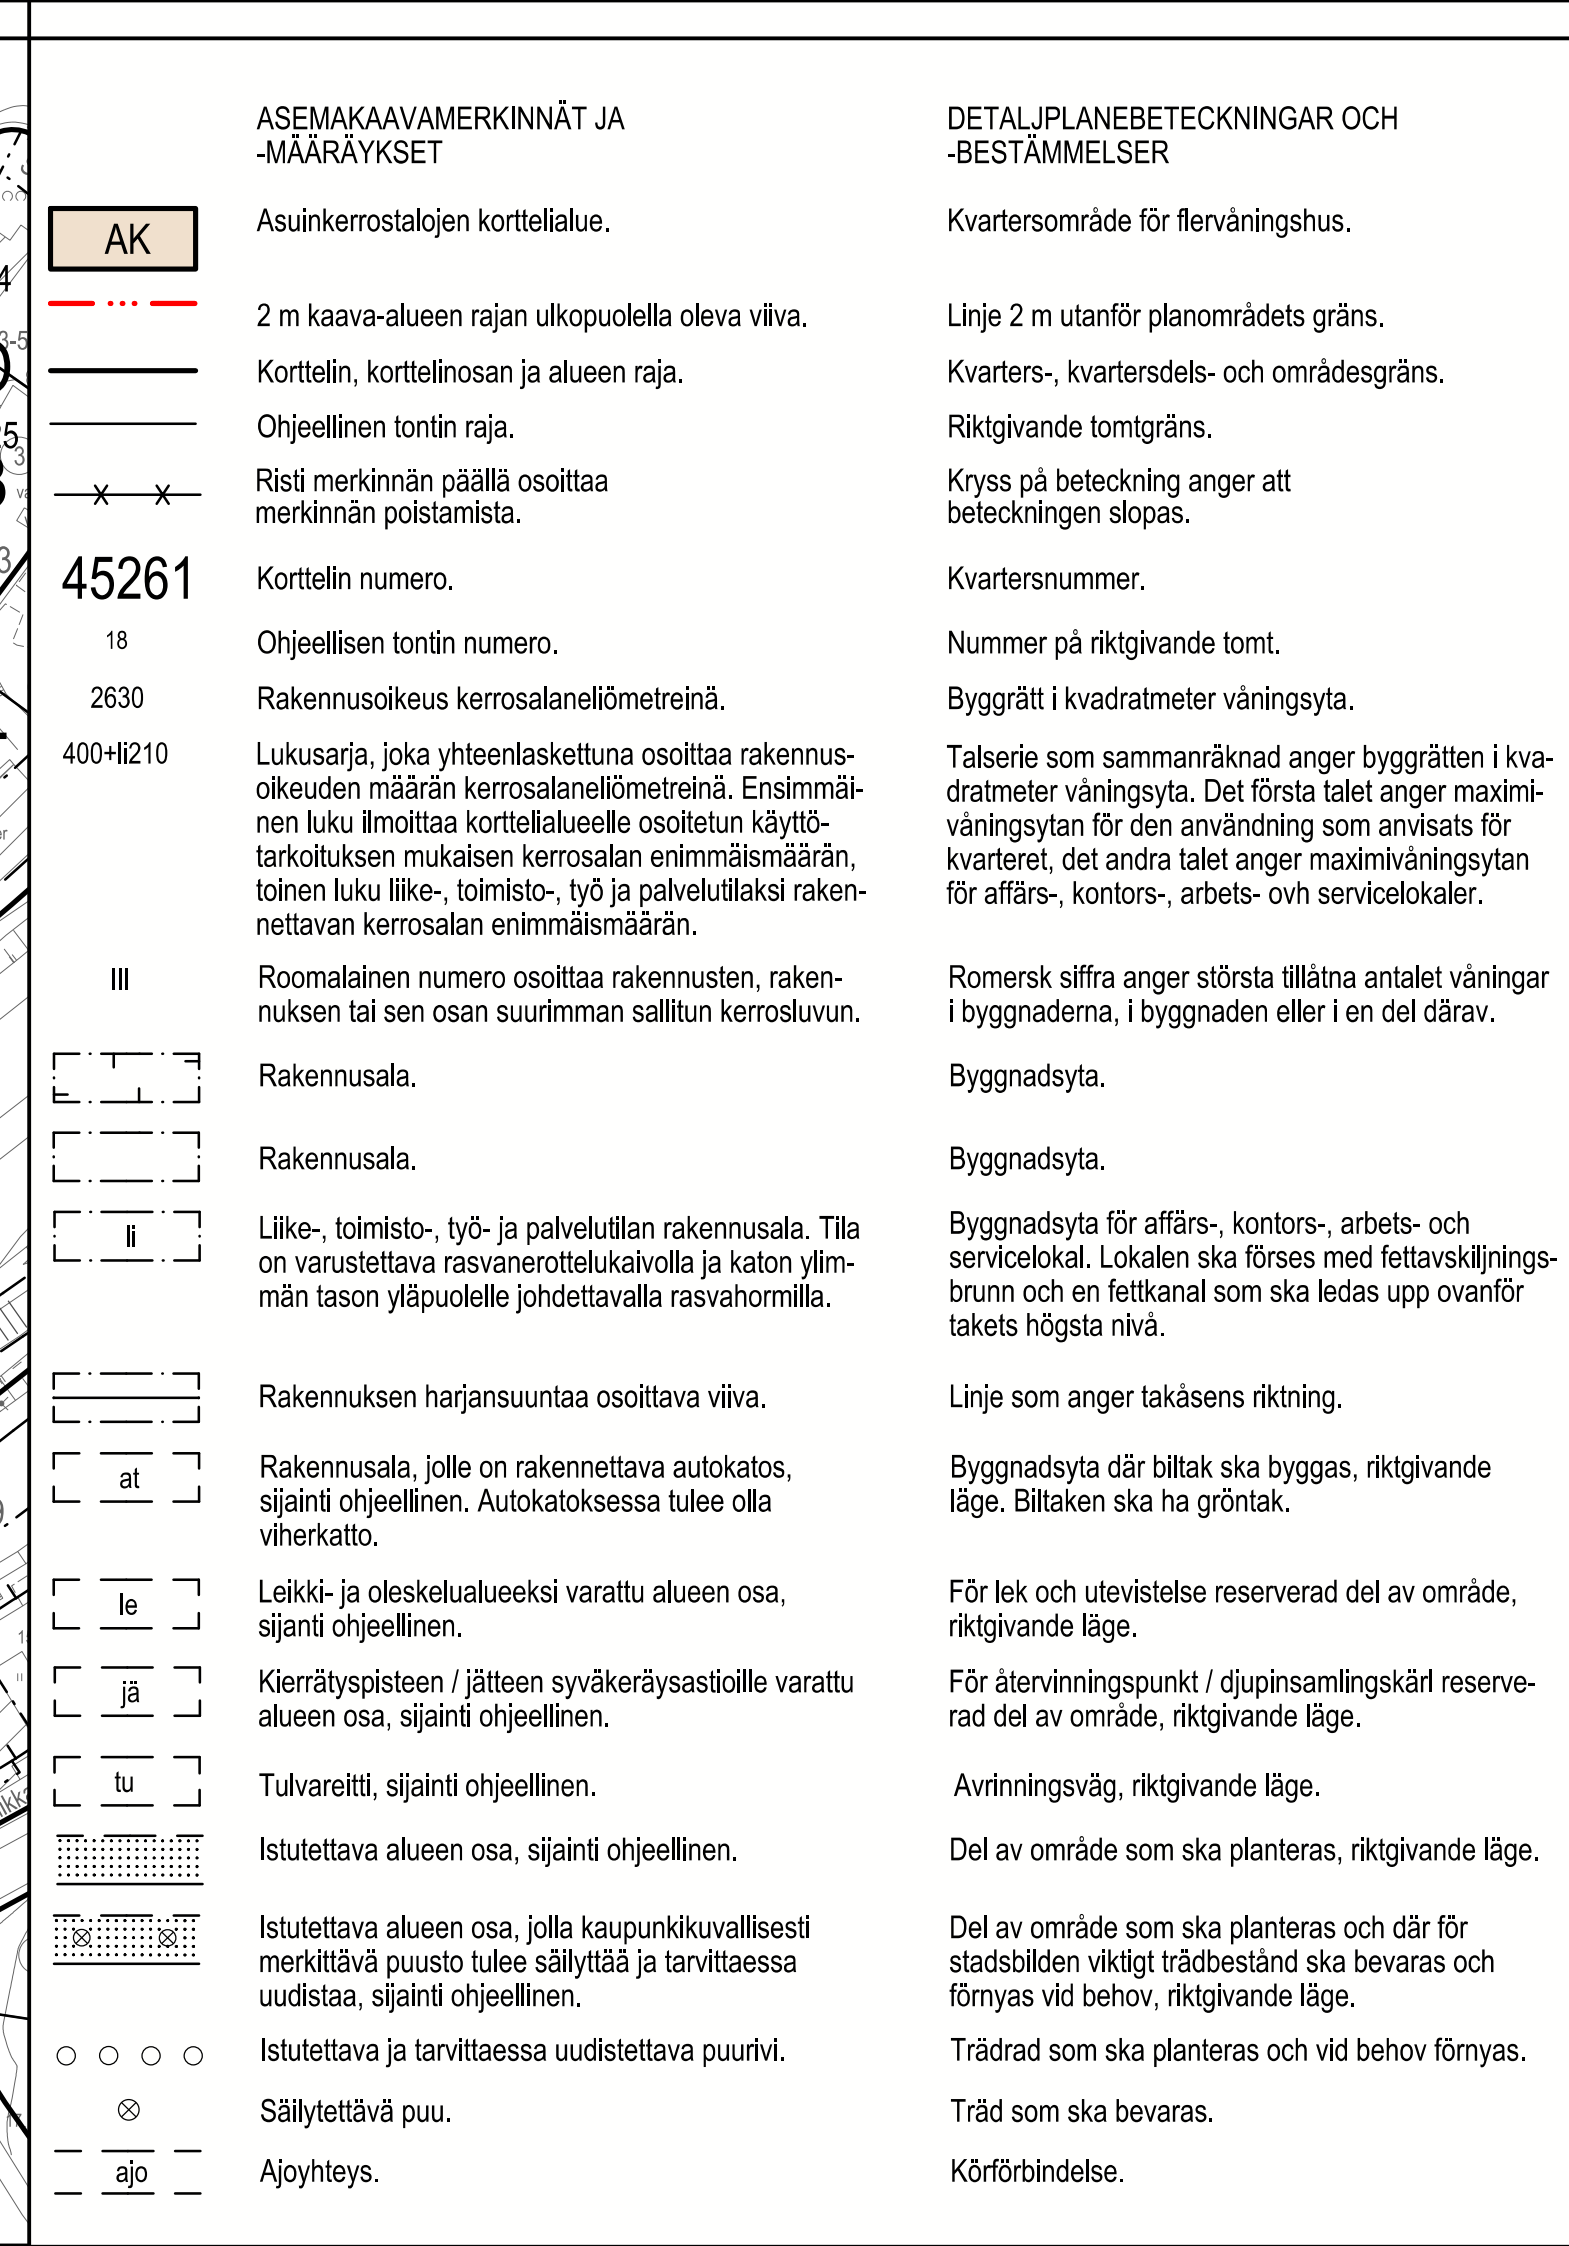

|   |   |   |   |   |   |   |
|---|---|---|---|---|---|---|
| <div><div><div><div><div><span></span></div></div><div><div><span></span></div></div></div><div><div><div><span></span></div></div><div><div><span></span></div></div></div><div><div><div><span></span></div></div><div><div><span></span></div></div></div><div><div><div><span></span></div></div><div><div><span></span></div></div></div></div></div> <div><div><div><div><span></span></div></div><div><div><span></span></div></div></div><div><div><div><span></span></div></div><div><div><span></span></div></div></div></div> | <div><div><div><div><div><span></span></div><div>Pysäköintipaikka, sijainti ohjeellinen.</div></div></div><div><div><div><span></span></div><div>Katualueen rajan osa, jonka kohdalta ei saa järjestää ajoneuvoliittymää.</div></div></div></div></div> <div><div><div><div><div><span></span></div><div>Parkeringsplats, riktgivande läge.</div></div></div><div><div><div><span></span></div><div>Del av gatuområdes gräns där in- och utfart är förbjuden.</div></div></div></div></div> | <div><div><div><div><div><span></span></div><div>PIHAT JA ULKOILUALUEET:</div></div></div><div><div><div><span></span></div><div>Tonteille saa rakentaa yhteisen leikkipaikan niin, että se sijaitsee jollakin tonteista.</div></div></div></div></div> <div><div><div><div><div><span></span></div><div>Jos tontti jaetaan useammaksi tontiksi, on tonttien piha-alueet rakennettava yhteiskäyttöisiksi.</div></div></div><div><div><div><span></span></div><div>Tonttien välisiä rajoja ei saa aidata.</div></div></div></div></div> <div><div><div><div><div><span></span></div><div>YMPÄRISTÖTEKNIikka:</div></div></div><div><div><div><span></span></div><div>Tontilla 45261 / 18 oleskeluparvekkeet tulee tarvittaessa suojata siten, että niillä säavutetaan melutason ohjeavo päivällä ja yöllä.</div></div></div></div></div> <div><div><div><div><div><span></span></div><div>Tontilla 45261 / 18 on oikeus sijoittaa tonttijohtonsa viereisten tonttien alueelle.</div></div></div><div><div><div><span></span></div><div>Tulvareitille ei saa tehdä veden virtausta estäviä rakenteita.</div></div></div></div></div> <div><div><div><div><div><span></span></div><div>LIKENNE JA PYSÄKÖINTI</div></div></div><div><div><div><span></span></div><div>Autopaikkojen määrät ovat:<br/>-asuinkerrostalot vähintään 1 ap / 130 k-m² asuinkerrosalaa.</div></div></div><div><div><div><span></span></div><div>Pyöräpaikkojen määrät ovat:<br/>-vieraspysäköinti vähintään 1 pp / 1000 k-m² sisäänkäyntien läheisyyteen.</div></div></div></div></div> <div><div><div><div><div><span></span></div><div>Autopaikat tulee sijoittaa kellareihin, autotalleihin, -katoksiin tai erikseen asemakaavassa osoitetuille alueille. Autopaikat saa sijoittaa tontin rajoista riippumatta.</div></div></div><div><div><div><span></span></div><div>Tällä asemakaava-alueella korttelialueelle on laadittava erillinen tonttijako.</div></div></div></div></div> | <div><div><div><div><div><span></span></div><div>BYGGRÄTT OCH ANVÄNDNING AV UTRYMMEN:</div></div></div><div><div><div><span></span></div><div>Förutom tillräckliga förråd och serviceutrymmen för de boende ska åtminstone följande hjälputrymmen för boendet byggas: tvättstuga, torkrum, gemensam bastu och fritidslokal. Alla hjälputrymmen för boendet, gemensamma lokaler samt förråds-, service- och parkeringsutrymmen får byggas utöver den i detaljplanekartan angivna väningsytan.</div></div></div></div></div> <div><div><div><div><div><span></span></div><div>Gemensamma utrymmen som betjänar boende får byggas som gemensamma för hela kvarteret.</div></div></div><div><div><div><span></span></div><div>Längs Stenportsvägen får lokalerna mot gatan byggas som affärs-, kontors-, arbets- och servicelokaler.</div></div></div></div></div> <div><div><div><div><div><span></span></div><div>Vid byggandet av källare ska man vara beredd på att vid behov använda vattentrycksisolerade konstruktioner.</div></div></div><div><div><div><span></span></div><div>Alla bostadsrum ska ha ett fönster som öppnar sig direkt ut.</div></div></div></div></div> <div><div><div><div><div><span></span></div><div>STADSBILD OCH BYGGANDE:</div></div></div><div><div><div><span></span></div><div>Balkongkonstruktionerna får inte bilda utrymmen i marknivå som inte kan utnyttjas.</div></div></div></div></div> <div><div><div><div><div><span></span></div><div>Byggnadens fasadmaterial ska vara platsbytt tegel eller platsbytt tegel med putsyta.</div></div></div><div><div><div><span></span></div><div>I planering och byggande av fönster och övriga glasytor säsom glasträcken ska risken för fågelkollisioner minimeras genom att beakta glasytornas storlek, placering, ytmönster, glasets egenskaper och övriga lösningar samt i belysningens planering.</div></div></div></div></div> <div><div><div><div><div><span></span></div><div>Tomtens 45261 / 18 byggnader ska ha sadeltak.</div></div></div><div><div><div><span></span></div><div>Ventilationsrum och övriga tekniska utrymmen ska placeras under yttertak.</div></div></div></div></div> <div><div><div><div><div><span></span></div><div>Balkonger ska glasas in.</div></div></div><div><div><div><span></span></div><div>Balkonger får inte överskrida byggnadsytan med undantag av den sydöstra fasaden.</div></div></div></div></div> <div><div><div><div><div><span></span></div><div>I fasadkonstruktioner som ansluter till balkongerna, får man använda tegelplattor. Tegelplattan ska ha samma färg som det murade teglet och fogen ska vara likadan som i tegelmurningen.<div><div><div><div><div><span></span></div><div>GÄRDAR OCH UTMOMHUSOMRÄDEN:</div></div></div><div><div><div><span></span></div><div>För tomterna får en gemensam lekplats byggas så att den placeras på en av tomterna.</div></div></div></div></div> <div><div><div><div><div><span></span></div><div>Om tomten delas in i flera tomter, ska tomternas gårdar byggas för gemensamt bruk.</div></div></div><div><div><div><span></span></div><div>På tomtgränserna får inte byggas staket.</div></div></div></div></div> <div><div><div><div><div><span></span></div><div>MILJÖTEKNIK:</div></div></div><div><div><div><span></span></div><div>På tomten 45261 / 18 ska balkongerna vid behov skyddas så att man på dessa uppnår bullernivåns riktvärden dag och nat.</div></div></div><div><div><div><span></span></div><div>Tomterna 45261 / 18 har rätt att placera sina tomtledningar på bredvidliggande tomt.</div></div></div></div></div> <div><div><div><div><div><span></span></div><div>Konstruktioner som blockerar vattenflödet får inte byggas på avrinningsvägen.</div></div></div></div></div> | <div><div><div><div><div><span></span></div><div>ASEMAKAAVAN MUUTOS KOSKEE:</div></div></div><div><div><div><span></span></div><div>45. kaupunginosa (Vartiokylä)</div></div></div><div><div><div><span></span></div><div>korttelin 45261 tontteja 1 - 2 ja 13 -15.</div></div></div></div></div> <div><div><div><div><div><span></span></div><div>DETALJPLANEÄNDRINGEN GÄLLER:</div></div></div><div><div><div><span></span></div><div>45 stadsdelen (Botby)</div></div></div><div><div><div><span></span></div><div>kvarteret 45261 tomterna 1 - 2 och 13 - 15.</div></div></div></div></div> |
|---|---|---|---|---|---|---|