
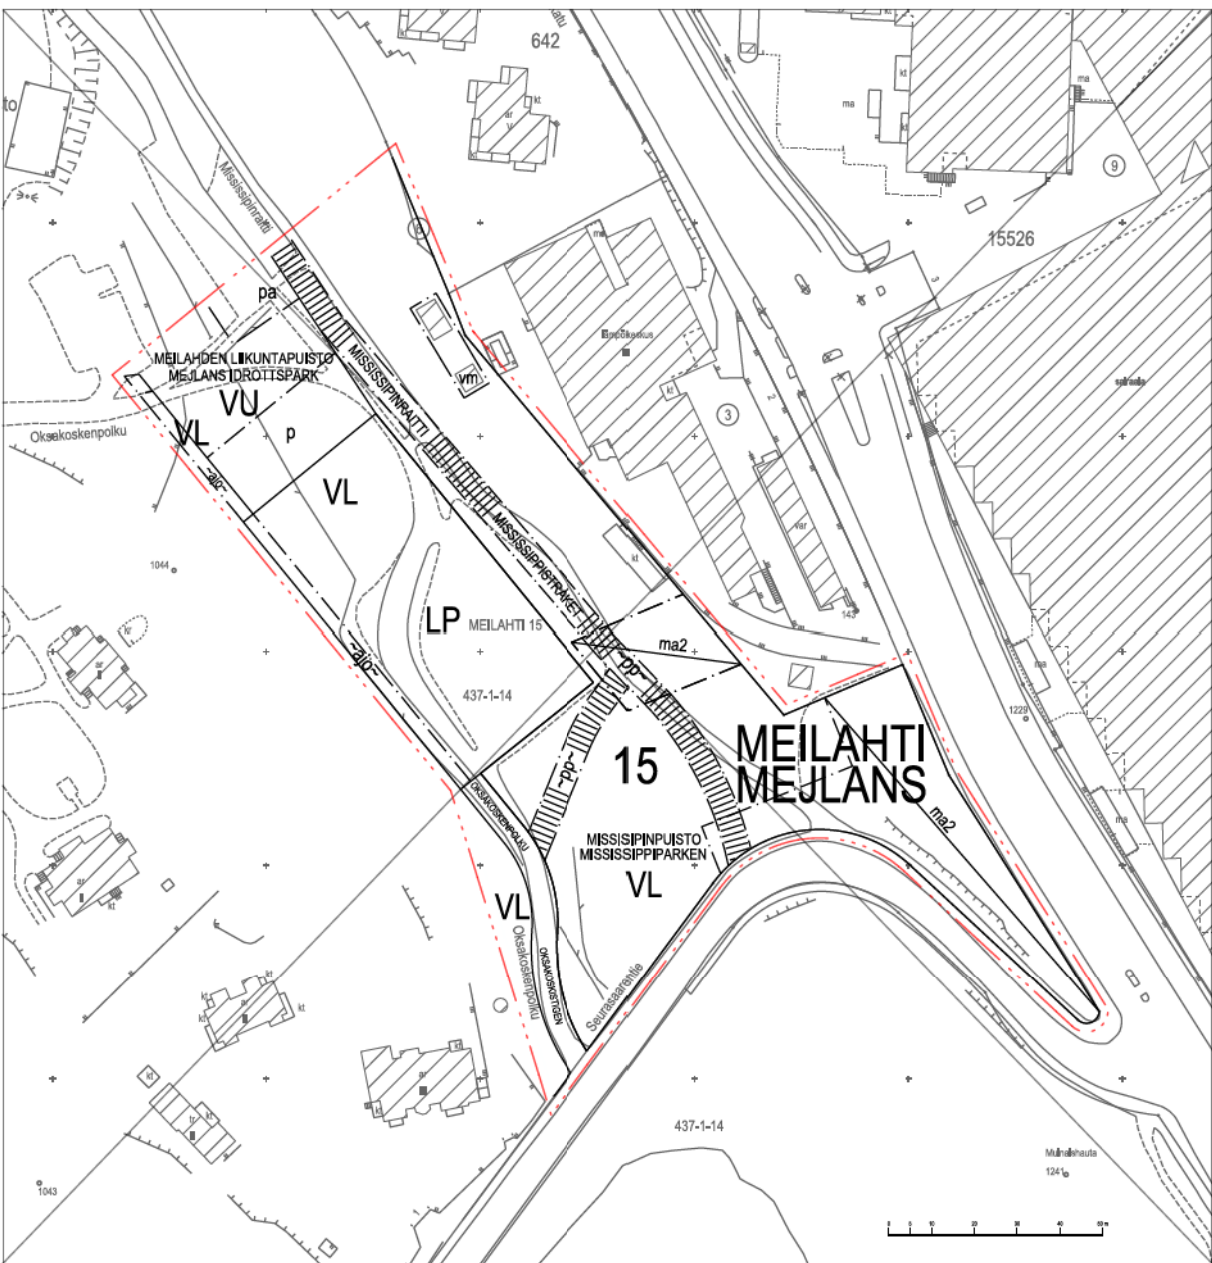


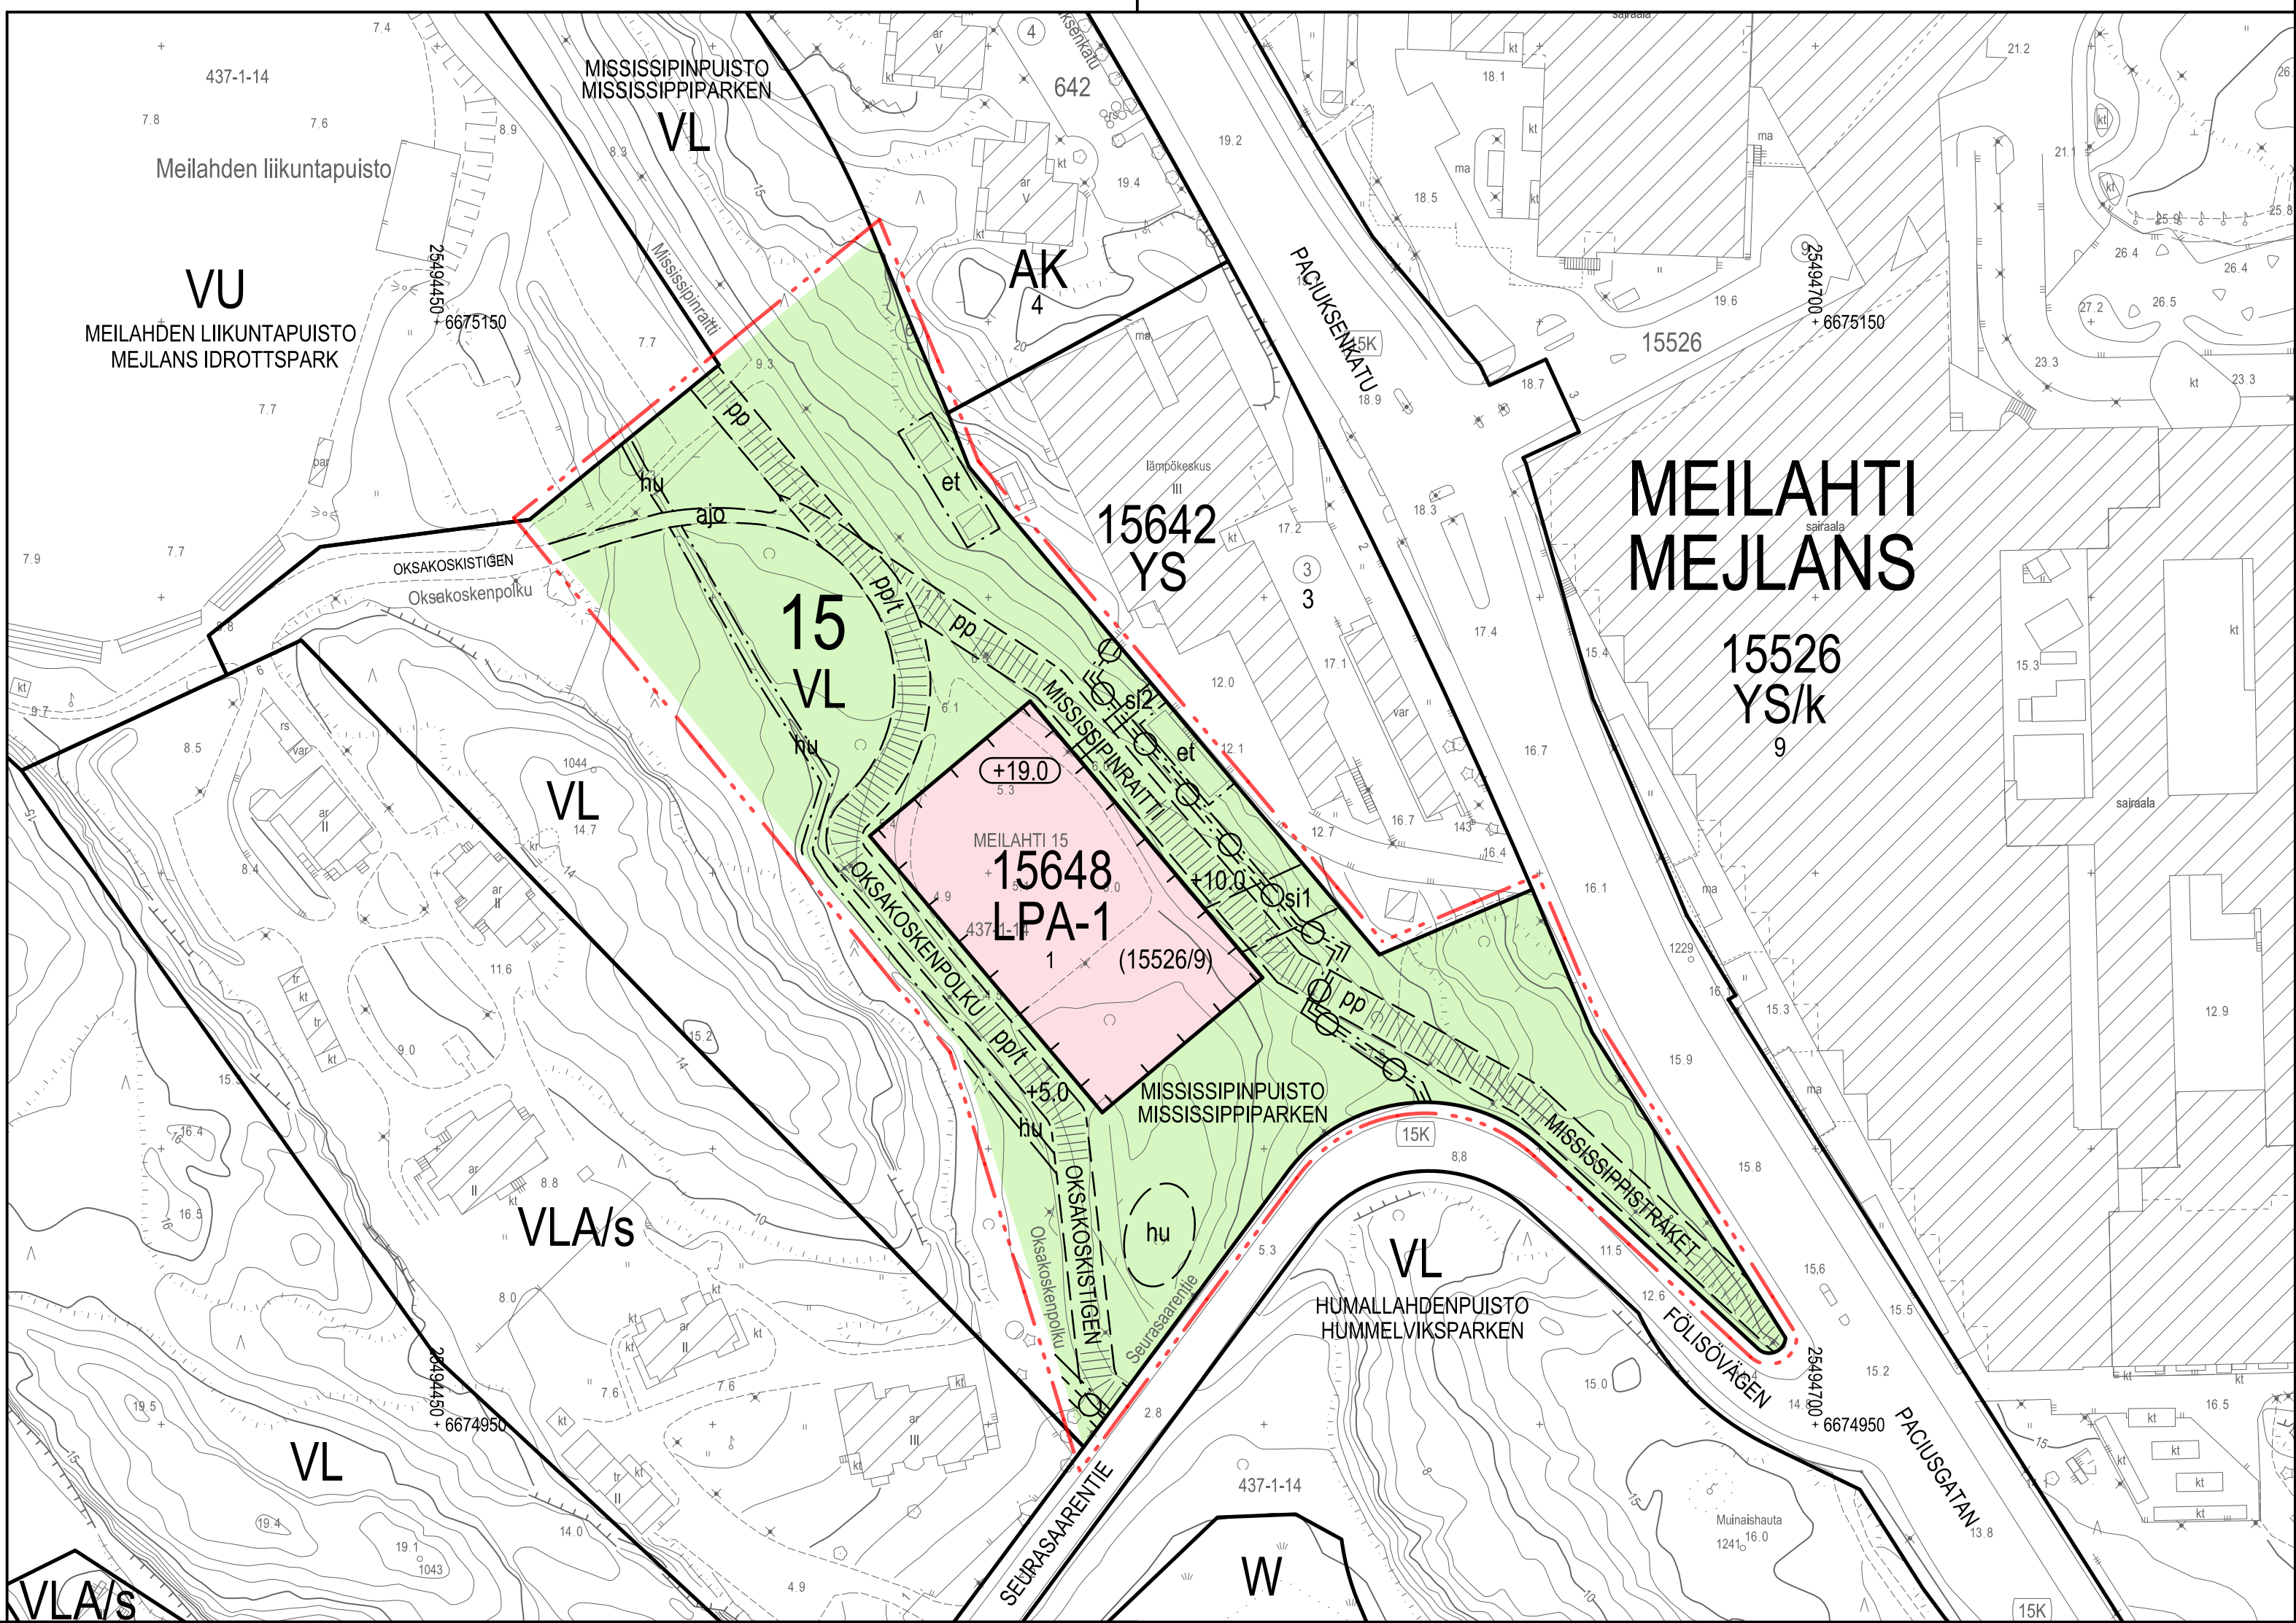

Yhdistelmä asemakaavoista, jotka asemakaavan muutos nro 12956 voimaantullessaan kumoaa.

Sammanställning av de detalplaner som upphävs då detalplaneändringen nr 12956 träder i kraft.

Poistuvat merkinnät ovat eri mittakaavassa kuin asemakaavan muutos.

De strukna beteckningarna är i annan skala än detalplaneändringen.

ASEMAKAAVAMERKINNÄT JA -MÄÄRÄYKSET	DETALJPLANE BETECKNINGAR OCH BESTÄMMELSER		
VL	Lähivirkistysalue.	pp/t	Jalankululle ja polkupyöräilyle varattu alueen osa, jolla ajo Oksakoskenpolku 6:ssa sijaitsevalle VLA/s-alueelle on sallittu, sijainti ohjeellinen.
LPA-1	Pysäköintipaikkojen kortteli-alue. Korttelialueelle saa sijoittaa pysäköintilaitoksen.	aj-o	Ajoyhteys, sijainti ohjeellinen.
---	2 m kaava-alueen rajan ulkopuolella oleva viiva.	Ma	Maanalaista johtoa varten varattu alueen osa.
---	Korttelin, korttelinosan ja alueen raja.	st	Silta, sijainti ohjeellinen. Virkistysalueen ylittävä kävely-, pyöräily- ja ajoyhteys.
---	Osa-alueen raja.	st	Silta, sijainti ohjeellinen. Virkistysalueen ylittävä kävely-yhteys.
---	Ohjeellinen alueen tai osa-alueen raja.	(15526/9)	Suluissa olevat numerot osoittavat kortteli, joiden autopaikkoja saa alueelle sijoittaa.
✕	Risti merkinnän päällä osoittaa merkinnän poistamista.		
15	Kaupunginosan numero.		
MEIL	Kaupunginosan nimi.		
15648	Korttelin numero.		
1	Ohjeellisen tontin numero.		
OKSAKOS	Kadun nimi.		
MISSISSIP	Muun yleisen alueen nimi.		
+5.0	Maanpinnan likimääräinen korkeusasema.		
+19.0	Rakennuksen ylin sallittu korkeusasema.		
---	Rakennusala.		
et	Yhdyskuntateknistä huoltoa palvelevien rakennusten ja laitojen rakennusala.		
hu	Hulevesien hallintaan varattu alueen osa.		
pp	Yleiselle jalankululle ja polkupyöräilyle varattu alueen osa, sijainti ohjeellinen.		

ULKOALUEET	UTOMHUSOMRÅDEN
Osalla VL- aluetta sijaitsee arvokkaita metsäkohteita. Alueet tulee ylläpitää luonto-, kulttuuri- ja maisema-arvot huomioiden. Olemassa oleva puusto on säilytettävä siten, että sallitaan vain luonnon- ja maisemahoidon kannalta tarpeelliset toimenpiteet.	Pä delar av VL-området finns värdefulla skogsparter. Områdena ska underhållas så att natur- och kulturvärden samt värden för landskapet beaktas. Befintligt trädbestånd ska bevaras och enbart åtgärder som är nödvändiga för natur- och landskapsvärd är tillåtna.
Pyöräilyreitit linjauksessa tulee pääosin noudattaa olemassa olevia liikenne- ja kävelyreittejä.	Vid dragning av cykelväg ska man i huvudsak följa nuvarande trafik-och gångleder.
Pyöräilyreitit rakentamisen yhteydessä tulee välttää turhaa louhintaa ja täyttöö. Tasoorot tulee ensisijaisesti rakentaa tukimuureilla, joita tulee toteuttaa luonnonkivipintaisina tai vastaavaa laatutasoa olevana rakenteena.	Onödig schaktning och utfyllnad ska undvikas då man bygger cykelvägen. Nivåskillnaderna ska i första hand byggas som stödmurar med naturstensyta eller som en konstruktion av motsvarande standard.
ILMASTONMUUTOS HILLINTÄ JA SOPEUTUMINEN	BEGRÄNSNING AV OCH ANPASSNING TILL KLIMATFÖRÄNDRINGEN
Alueella tulee säilyttää hulevesiä viivytävät painanteet.	På området ska man bevara sänkor som fördröjer dagvattenflödet.
LIKENNE JA PYSÄKÖINTI	TRAFIK OCH PARKERING
LPA-kortteliin 15648 saa sijoittaa kiinteistön 15526/9 autopaikkoja.	Fastighetens 15526/9 bilplatser får placeras i LPA-kvarteret 15648.
Tällä asemakaava-alueella korttelialueelle on laadittava erillinen tonttijako.	På detta detalplaneområde ska för kvartersområdet utarbetas en separat tomtinledning.

ASEMAKAAVAN MUUTOS KOSKEE:	DETALJPLANEÄNDRINGEN GÄLLER:
15. kaupunginosan (Meilahti)	15 stadsdelen (Mejlans)
lähivirkistysaluetta, urheilu- ja virkistyspalveluiden aluetta ja yleistä pysäköintialuetta.	område för närrekreation, område för idrotts- och rekreatiansanläggningar och område för allmän parkering.
(muodostuu uusi kortteli 15648)	(det nya kvarteret 15648 bildas)



HELSINKI

HELSINGFORS

Kaavan nro/Plan nr

12956

Diari numero/Diarienummer

HEL 2024-011730

Hanke/Projekt

0740_98

Päiväys/Datum

3.3.2025

Tasokoordinaatio/Plankoordinatsystem

ETRS-GK25 N2000

Korkeusjärjestelmä/Höjdsystem

N2000

Mittakaava/Skala

1:1000

Pohjakartan hyväksyminen/Godkännande av baskartan

6.2.2025

75. Kartat ja paikkatiedot -yksikön päällikkö

Kartoitus/Kartläggning

16.1.2025

Nro/Nr

54/2024

Asemakaavoitus

Detaljplanläggning

Kaavan nimi/Planens namn

Oksakoskenpolun pysäköintitalo

Oksakoskenpolun pysäköintitalo

Oksakoskistigens parkeringshus

Laatinnut/Uppgjord av

Marina Fogdell

Piirtänyt/Ritad av

Anne Ojala

Asemakaavapäällikkö/Stadsplanerchef

Marja Piiimes

Käsitellyt ja muutokset/Behandlingar och ändringar:

Nähtävislås (MRL 65§)

3.3.2025-

Framtagit (MBL 65§)

1.4.2025

Hyväksytty/Godkänt:

Tuultu voimaan

Trätt i kraft